




6 - FAÇADES - ech. 1/200

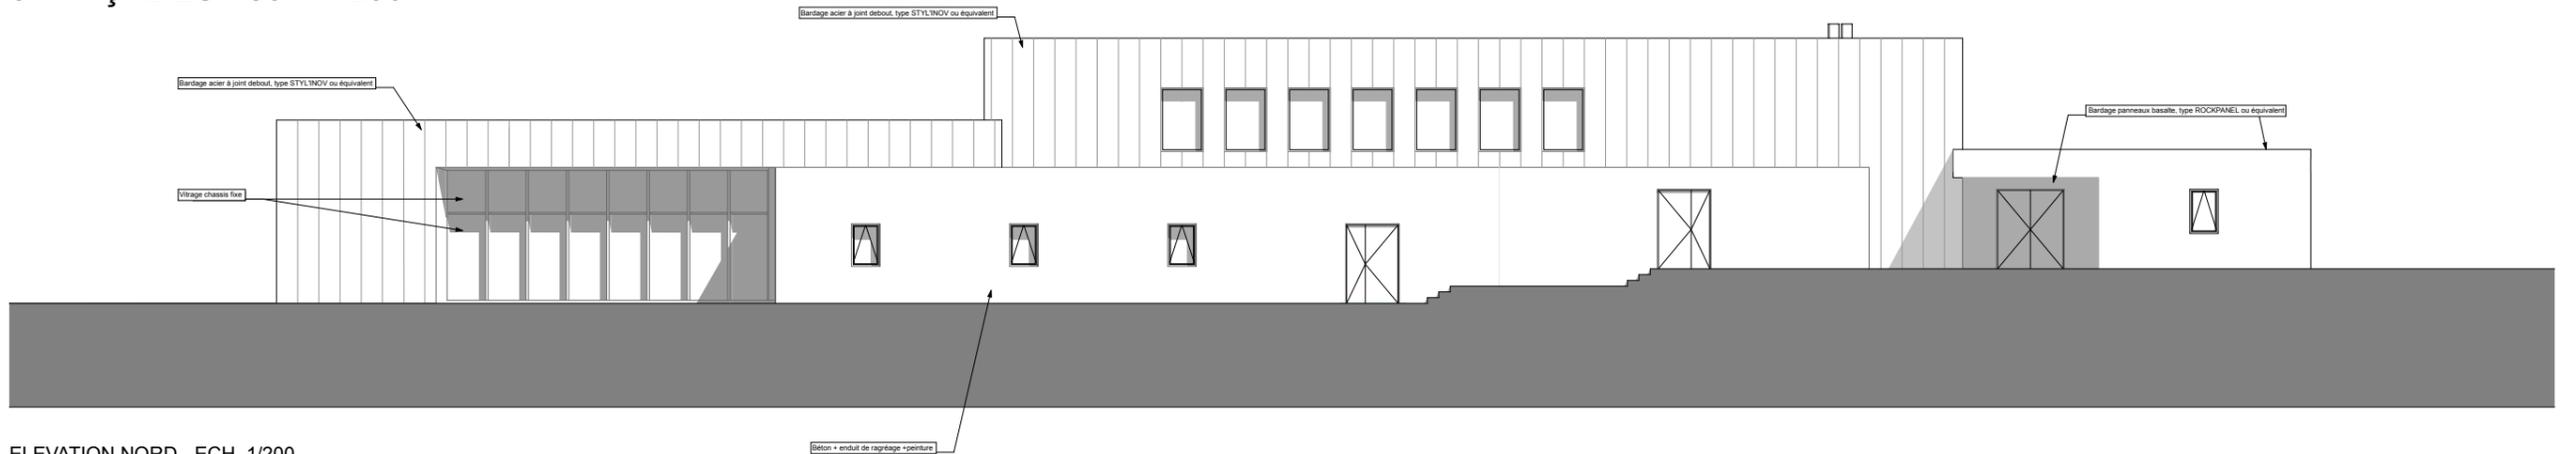


ELEVATION NORD - ECH. 1/200

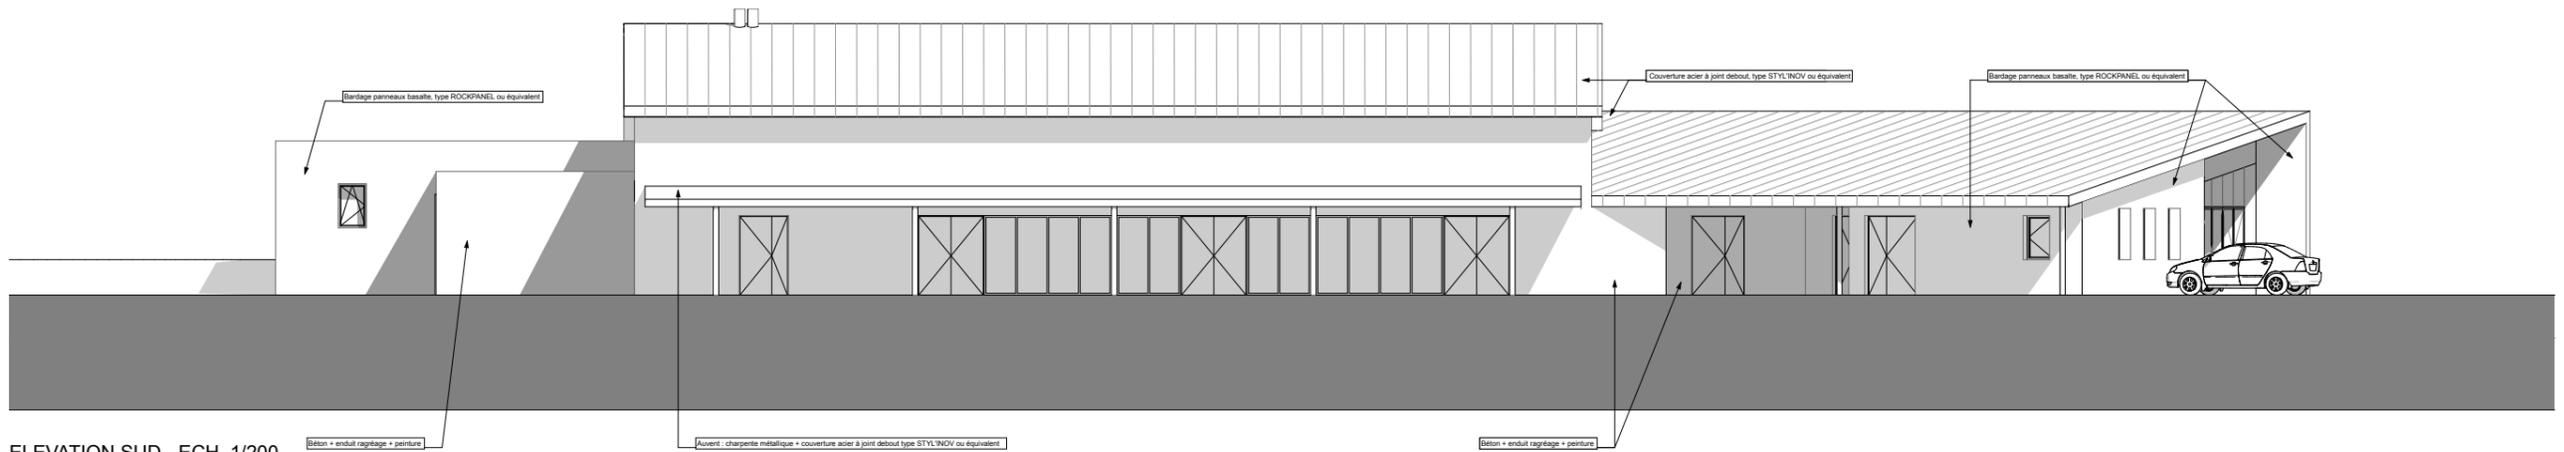

ELEVATION SUD - ECH. 1/200

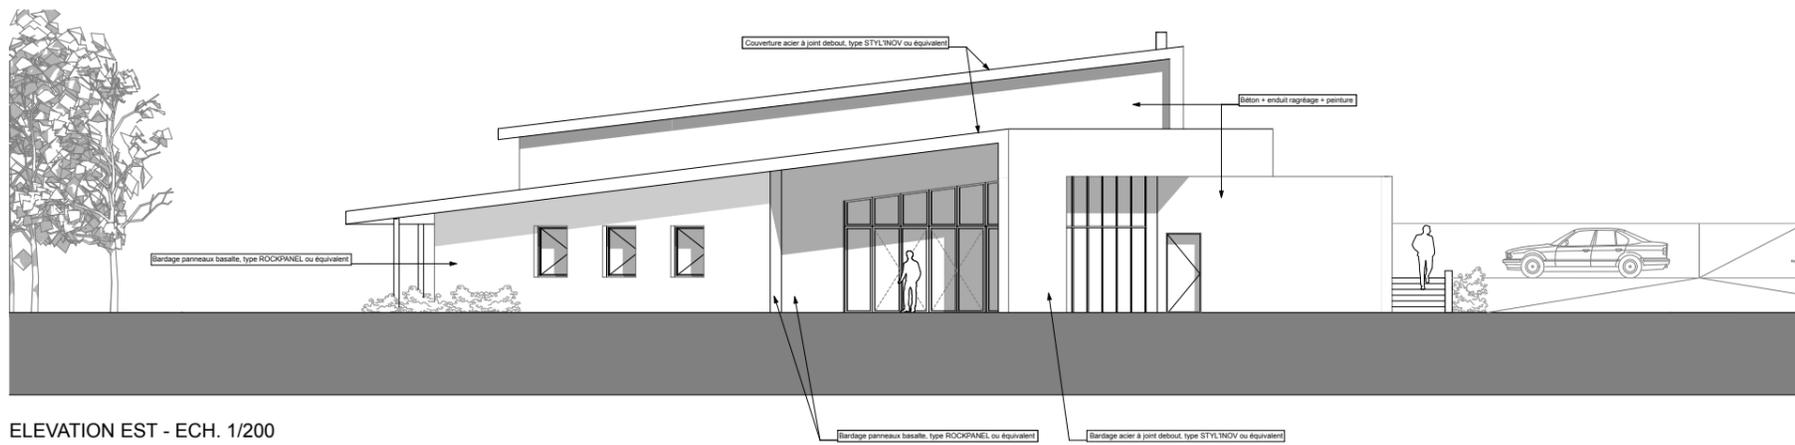

ELEVATION EST - ECH. 1/200

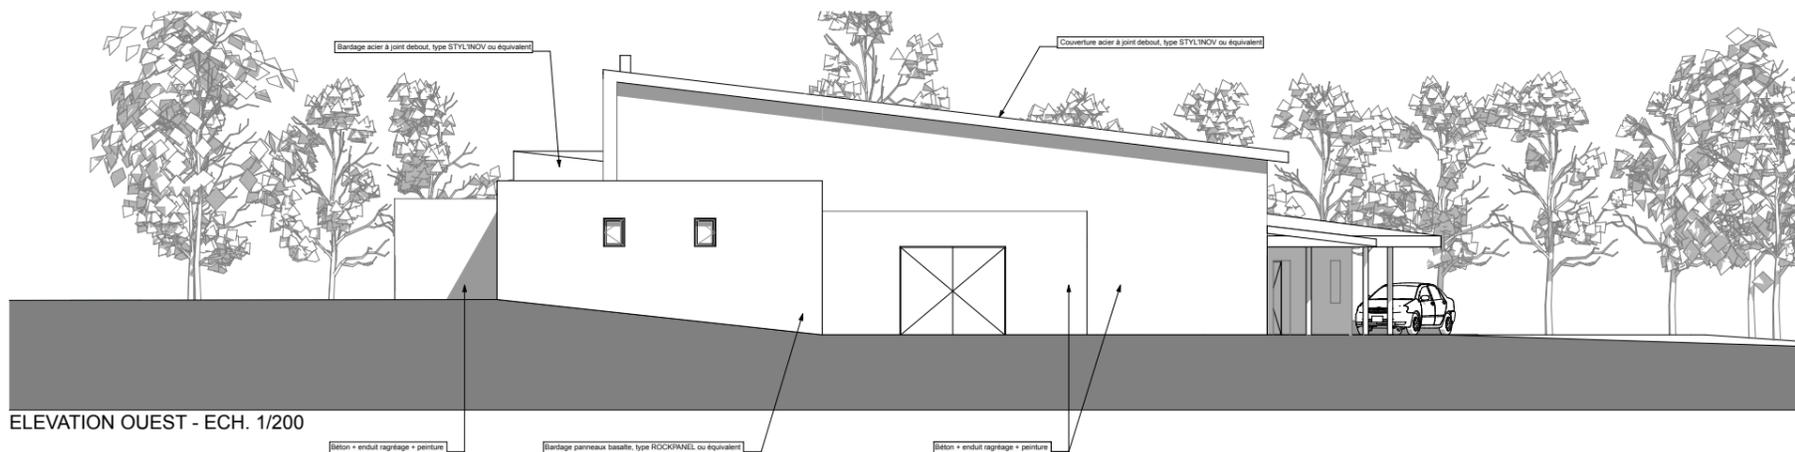

ELEVATION OUEST - ECH. 1/200

Affaire n° 16-047

COMMUNE DE SATILLIEU
 CONSTRUCTION D'UNE SALLE CULTURELLE
 Lieu-dit "La Bergère" 07290 SATILLIEU -

- 23/01/18

E.U.R.L. D'ARCHITECTURE ARCHIPOLIS
 STEPHANE SERRE ARCHITECTE DPLG
 4, PLACE ST FRANCOIS - BP 26 - 07103 ANNONAY
 TEL. 04 75 33 27 33 - FAX 04 75 67 53 83
 e-mail: archipolis.serre@wanadoo.fr / be.archipolis@wanadoo.fr