



Nature des Ouvrages  <b>ETUDE HYDRAULIQUE</b>  <b>AMENAGEMENT D'UNE LIAISON</b> <b>RD909 / RUE DE LA SAULNE AVEC CONSTRUCTION</b> <b>D'UN PONT SUR LE NOM</b>	Désignation de la pièce  <b>COMMUNE DE THÔNES</b>  <b>COUPE TYPE</b> <b>Secteur MOBALPA</b>	PRO	e			
			d			
			c			
			b			
			a	02/2018	1 ère Edition	
			Indice	Date	Mise à jour	Chargé d'affaire
Maître d'Ouvrage <b>THÔNES</b> Ville de THÔNES Cœur des Vallées pl Hôtel de Ville 74230 THÔNES tel : 04 50 02 91 72 fax : 04 50 02 98 99			Maître d'Œuvre <b>HYDRETUDES</b> Ingénierie de l'eau - Maîtrise d'œuvre 		OPOIBI L'INGÉNIEURIE QUALIFIÉE N° 06 10 0814 Siège Social ARGONAY 815 route de champ farçon 74370 ARGONAY Tél : 04 50 27 17 25 Fax : 04 50 27 25 64 Courriel: contact@hydretudes.com Site: www.hydretudes.com	
			Numéro d'affaire <b>ARI_17-041</b>		Echelle -	


Coupe type  
Secteur Mobalpa  
Risberme Rive droite

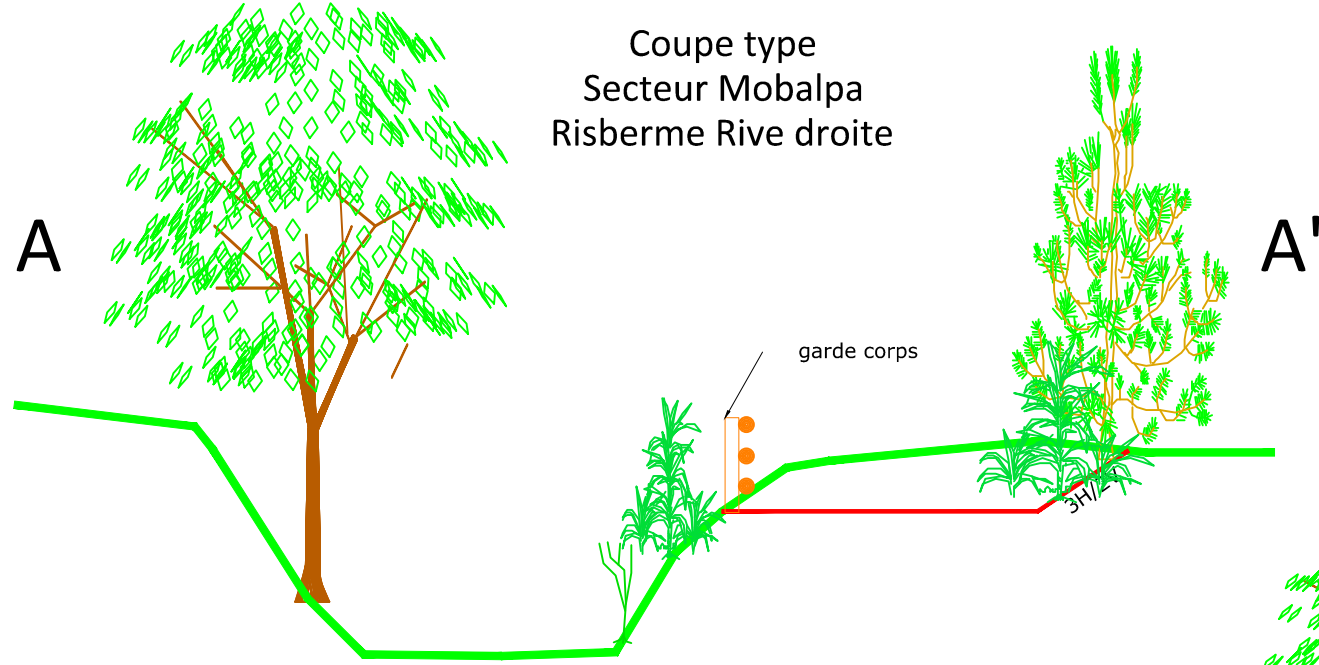

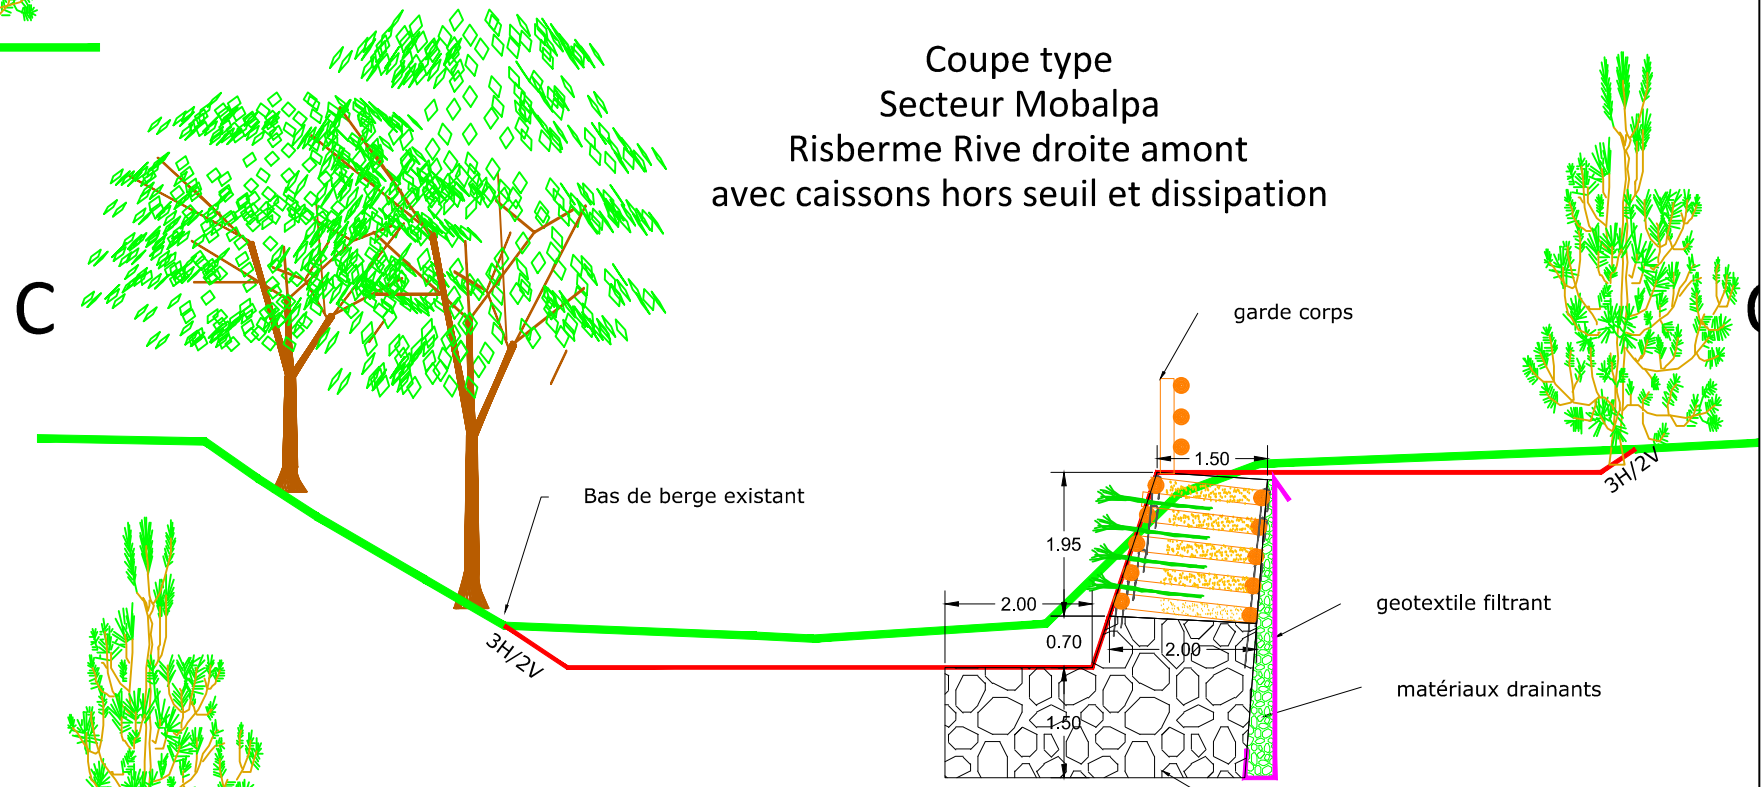


Coupe type  
Secteur Mobalpa  
Risberme Rive droite amont  
avec caissons hors seuil et dissipation

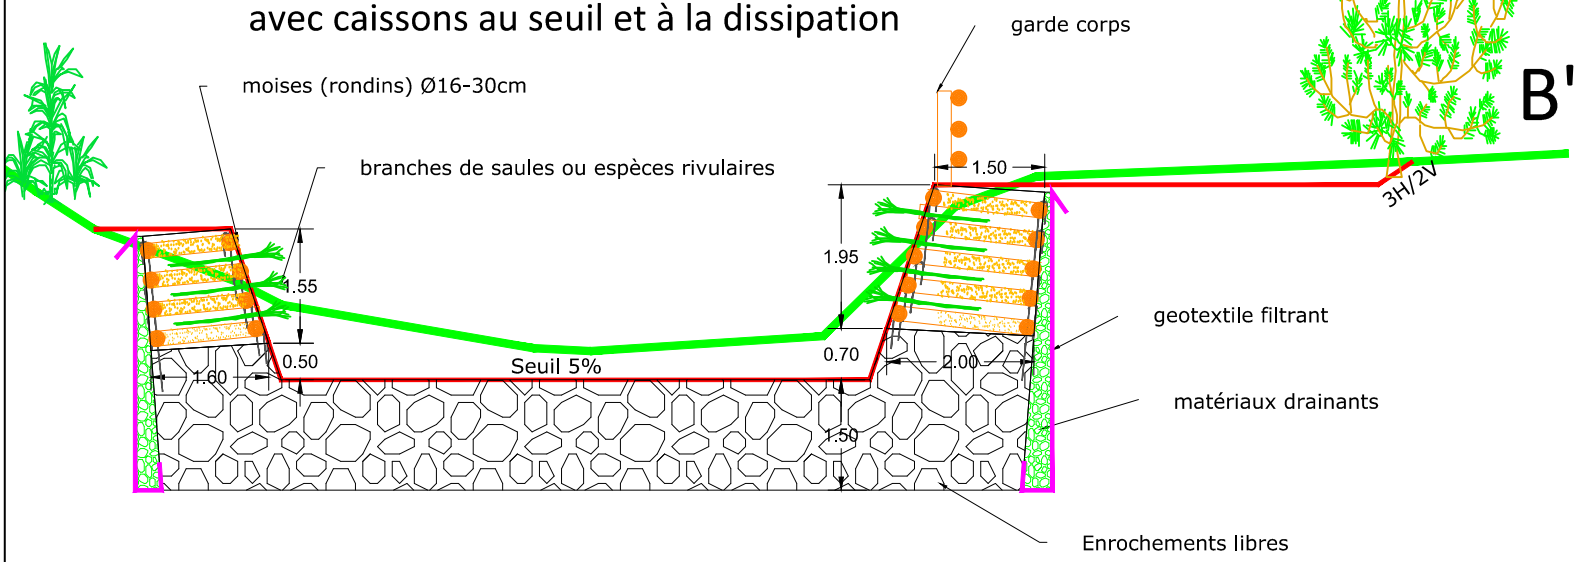

Coupe type  
Secteur Mobalpa  
Risberme Rive droite amont  
avec caissons au seuil et à la dissipation




Nature des Ouvrages	Désignation de la pièce	PRO	e				
			d				
			c				
			b				
			a	02/2018	1 ère Edition		P.M.
Indice	Date	Mise à jour	Chargé d'affaire				
<b>ETUDE HYDRAULIQUE</b> <b>AMENAGEMENT D'UNE LIAISON</b> <b>RD909 / RUE DE LA SAULNE AVEC CONSTRUCTION</b> <b>D'UN PONT SUR LE NOM</b>	<b>COMMUNE DE THÔNES</b> <b>COUPE TYPE</b> <b>Secteur Nouveau pont entre</b> <b>RD909 et rue de Saulne</b>	Maître d'Ouvrage <b>THÔNES</b> Cœur des Vallées pl Hôtel de Ville 74230 THÔNES tel : 04 50 02 91 72 fax : 04 50 02 98 99	Maître d'Œuvre <b>HYDRETUDES</b> Ingénierie de l'eau - Maîtrise d'œuvre 	 L'INGÉNIEURIE QUALIFIÉE N° 06 10 0814 Siège Social ARGONAY 815 route de champ farçon 74370 ARGONAY Tél : 04 50 27 17 25 Fax : 04 50 27 25 64 Courriel: contact@hydretudes.com Site: www.hydretudes.com	Numéro d'affaire <b>ARI_17-041</b>		
		Echelle		-			

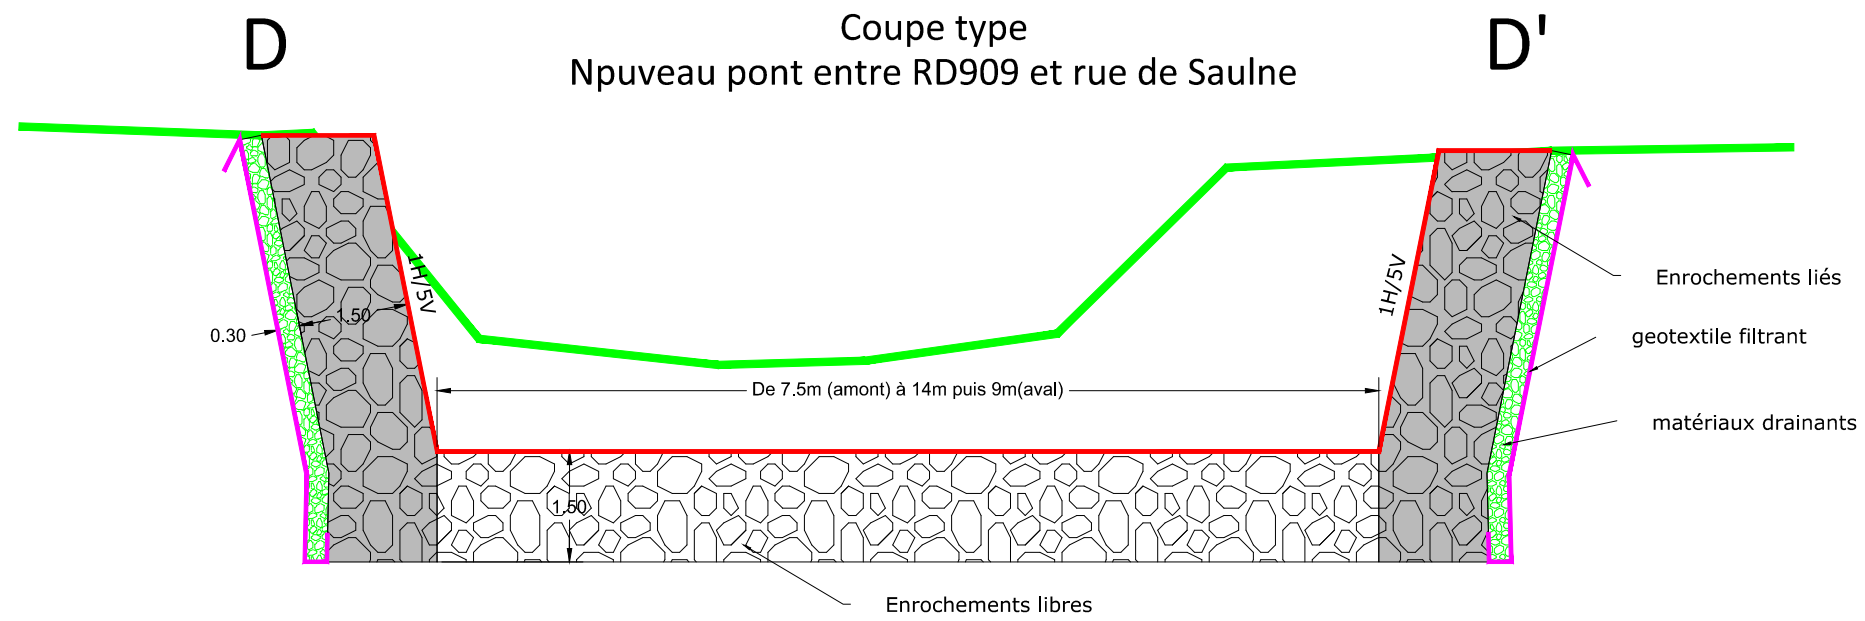


Nature des Ouvrages  <b>ETUDE HYDRAULIQUE</b>  <b>AMENAGEMENT D'UNE LIAISON RD909 / RUE DE LA SAULNE AVEC CONSTRUCTION D'UN PONT SUR LE NOM</b>	Désignation de la pièce  <b>COMMUNE DE THÔNES</b>  <b>COUPE TYPE</b> <b>Secteur Nouveau pont à la Passerelle</b>	PRO	e			
			d			
			c			
			b			
			a	02/2018	1 ère Edition	
			Indice	Date	Mise à jour	Chargé d'affaire
Maître d'Ouvrage <b>THÔNES</b> Cœur des Vallées pl Hôtel de Ville 74230 THÔNES tel : 04 50 02 91 72 fax : 04 50 02 98 99		Maître d'Œuvre <b>HYDRETUDES</b> Ingénierie de l'eau - Maîtrise d'œuvre		<b>OPOiBi</b> L'INGÉNIEURIE QUALIFIÉE N° 06 10 0814 Siège Social ARGONAY 815 route de champ farçon 74370 ARGONAY Tel : 04 50 27 17 25 Fax : 04 50 27 25 64 Courriel: contact@hydretudes.com Site: www.hydretudes.com <b>AB</b> certification ISO 9001:2015 ISO 14001:2015		Numéro d'affaire <b>ARI_17-041</b>
				Echelle -		

**Coupe type  
Nouveau à passerelle  
Risberme Rive droite et caissons**

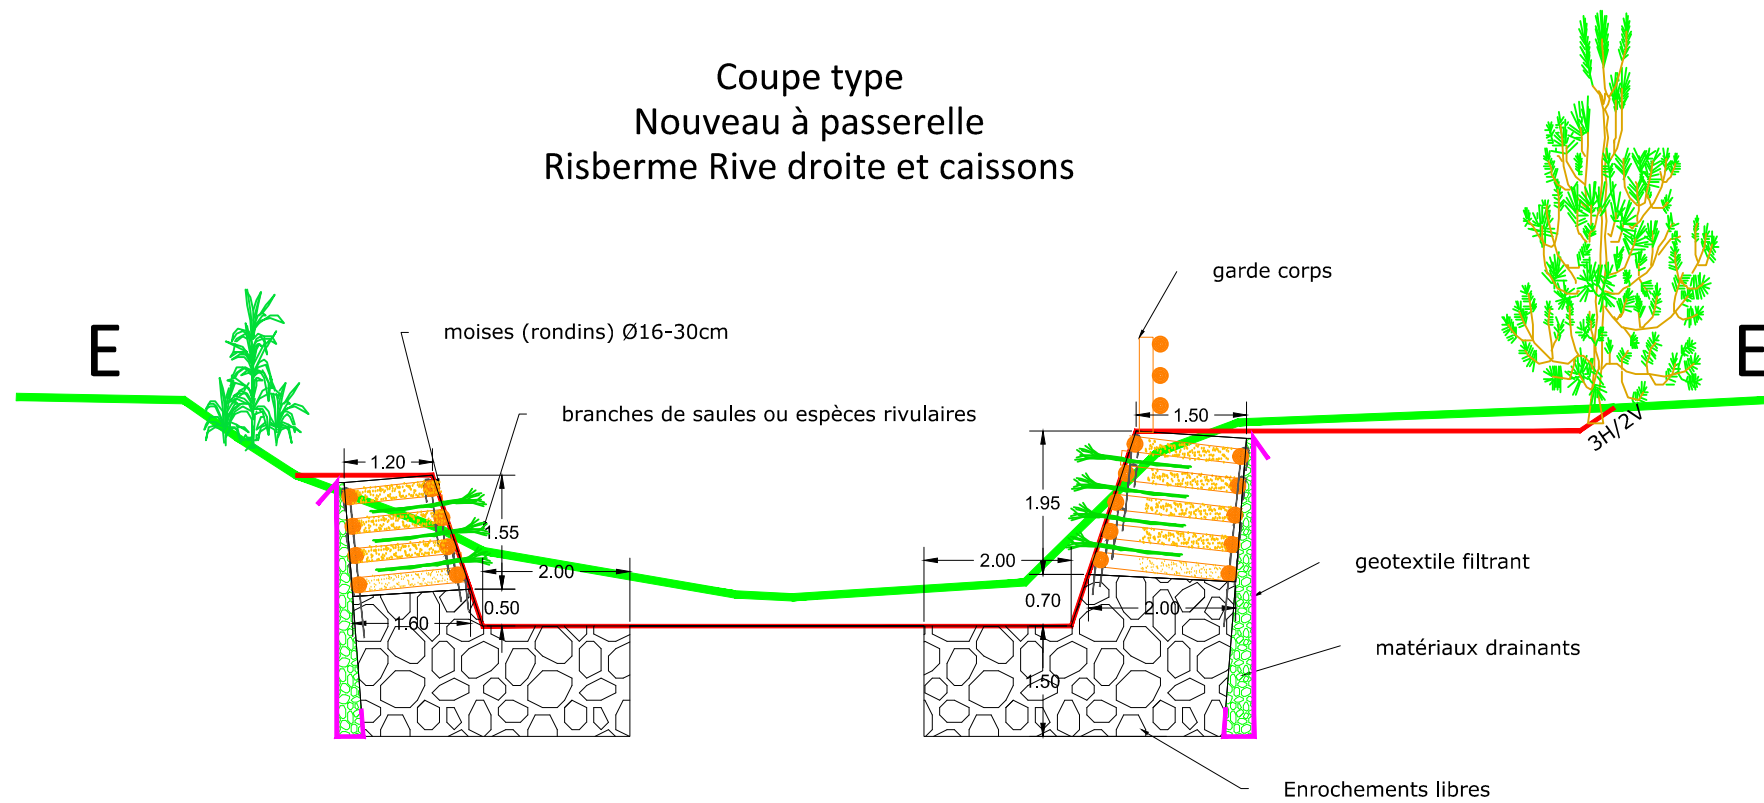


Nature des Ouvrages	Désignation de la pièce	PRO	e				
			d				
			c				
			b				
			a	02/2018	1 ère Edition		P.M.
			Indice	Date	Mise à jour	Chargé d'affaire	
Maître d'Ouvrage <b>THÔNES</b> Ville de THÔNES Cœur des Vallées pl Hôtel de Ville 74230 THÔNES tel : 04 50 02 91 72 fax : 04 50 02 98 99			Maître d'Œuvre <b>HYDRETUDES</b> Ingénierie de l'eau - Maîtrise d'œuvre OPOIBI L'INGÉNIEURIE QUALIFIÉE N° 06 10 0814 Siège Social ARGONAY 815 route de champ farçon 74370 ARGONAY Tél : 04 50 27 17 25 Fax : 04 50 27 25 64 Courriel: contact@hydretudes.com Site: www.hydretudes.com			Numéro d'affaire <b>ARI_17-041</b> Echelle -	




**Coupe type**  
**Entre passerelle et vieux pont**  
**Risberme Rive droite et caissons**

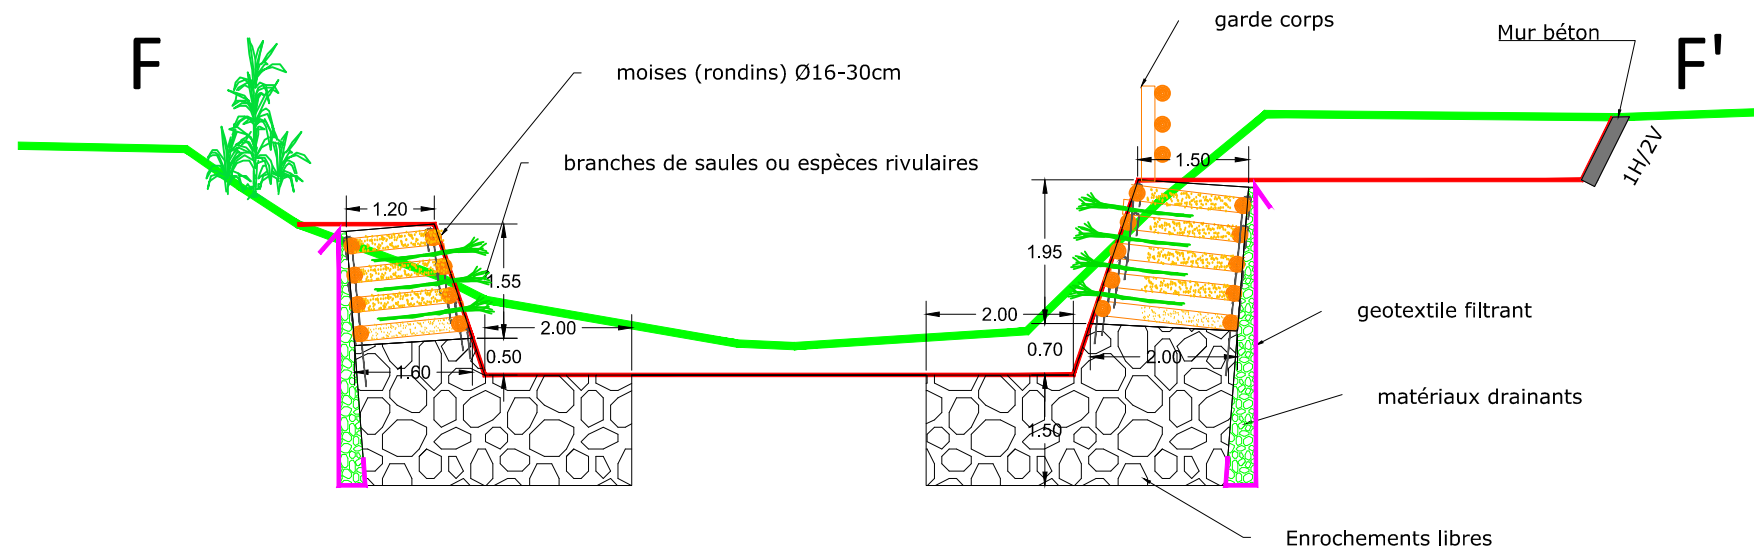

**Coupe type**  
**Entre passerelle et vieux pont**  
**Risberme Rive droite et caissons**  
**Pieux Rive gauche**

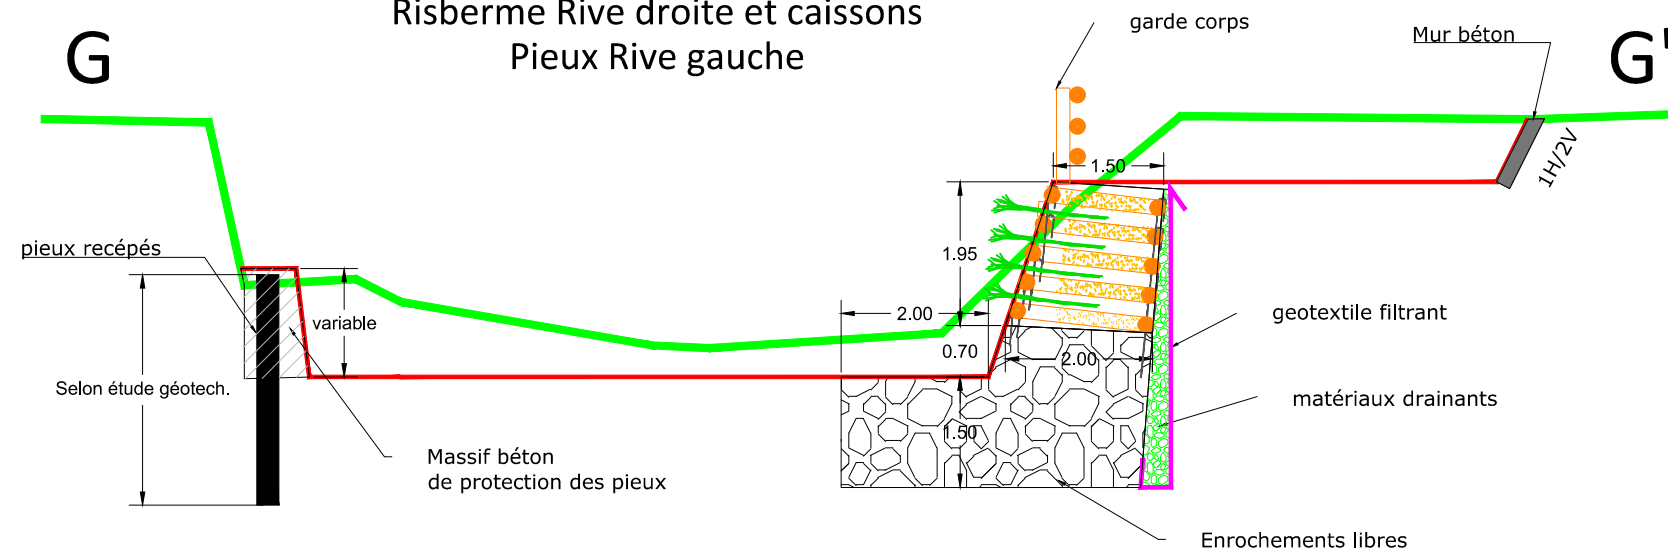

Nature des Ouvrages  <b>ETUDE HYDRAULIQUE</b>  <b>AMENAGEMENT D'UNE LIAISON</b> <b>RD909 / RUE DE LA SAULNE AVEC CONSTRUCTION</b> <b>D'UN PONT SUR LE NOM</b>	Désignation de la pièce  <b>COMMUNE DE THÔNES</b>  <b>COUPE TYPE</b> <b>Secteur Vieux Pont au Pont Neuf</b>	PRO	e			
			d			
			c			
			b			
			a	02/2018	1 ère Edition	
			Indice	Date	Mise à jour	Chargé d'affaire
Maître d'Ouvrage <b>THÔNES</b> Cœur des Vallées pl Hôtel de Ville 74230 THÔNES tel : 04 50 02 91 72 fax : 04 50 02 98 99		Maître d'Œuvre <b>HYDRETUDES</b> Ingénierie de l'eau - Maîtrise d'œuvre 815 route de champ farçon 74370 ARGONAY Tél : 04 50 27 17 25 Fax : 04 50 27 25 64 Courriel: contact@hydretudes.com Site: www.hydretudes.com		Numéro d'affaire <b>ARI_17-041</b>		
		OPOIBI L'INGÉNIEUR QUALIFIÉ N° 06 10 0814 Certification AB Ingénierie de l'eau - Maîtrise d'œuvre		Echelle -		

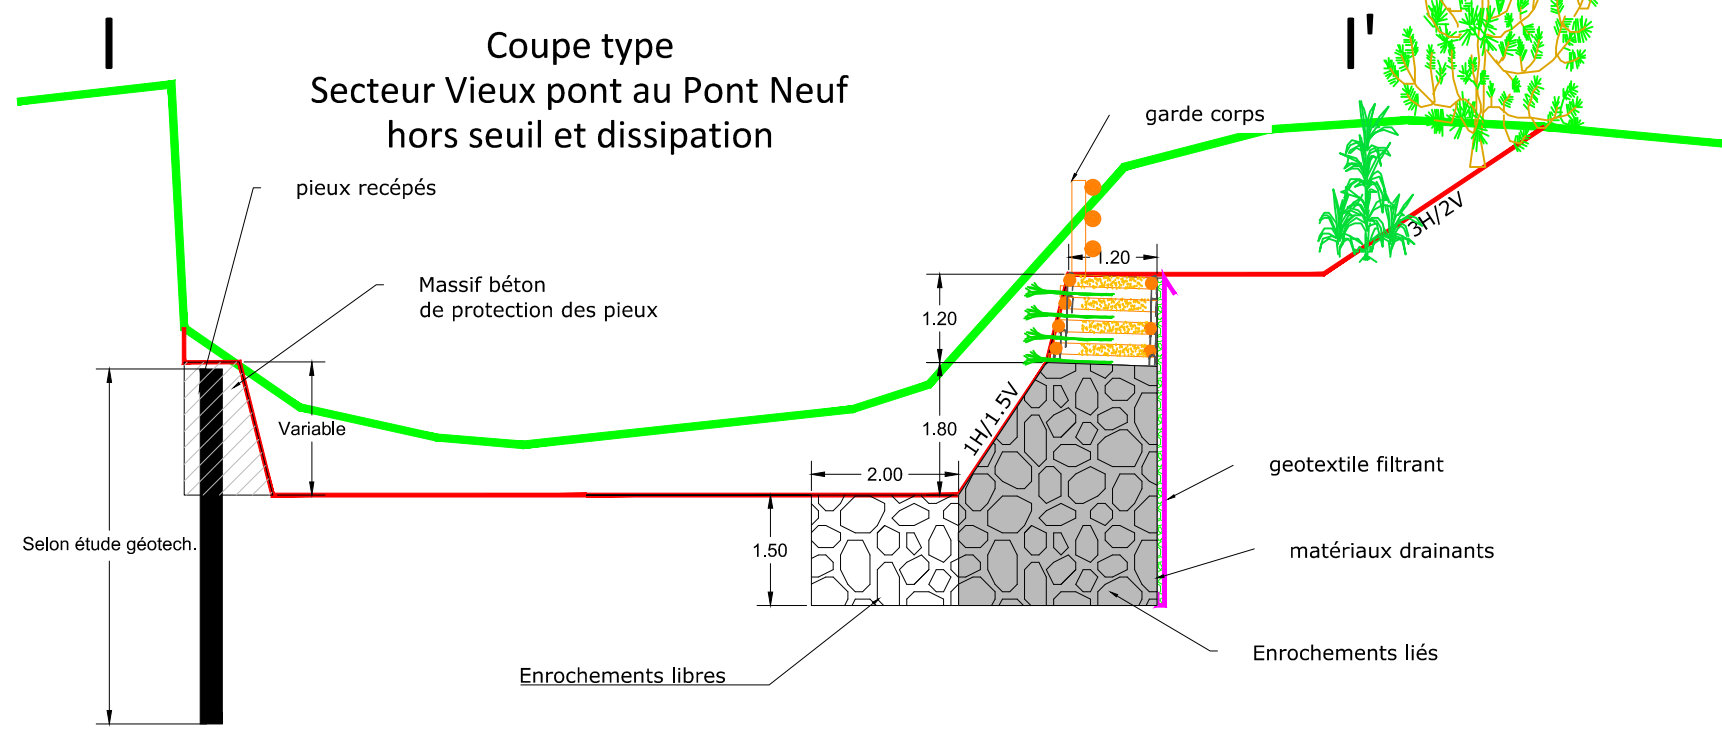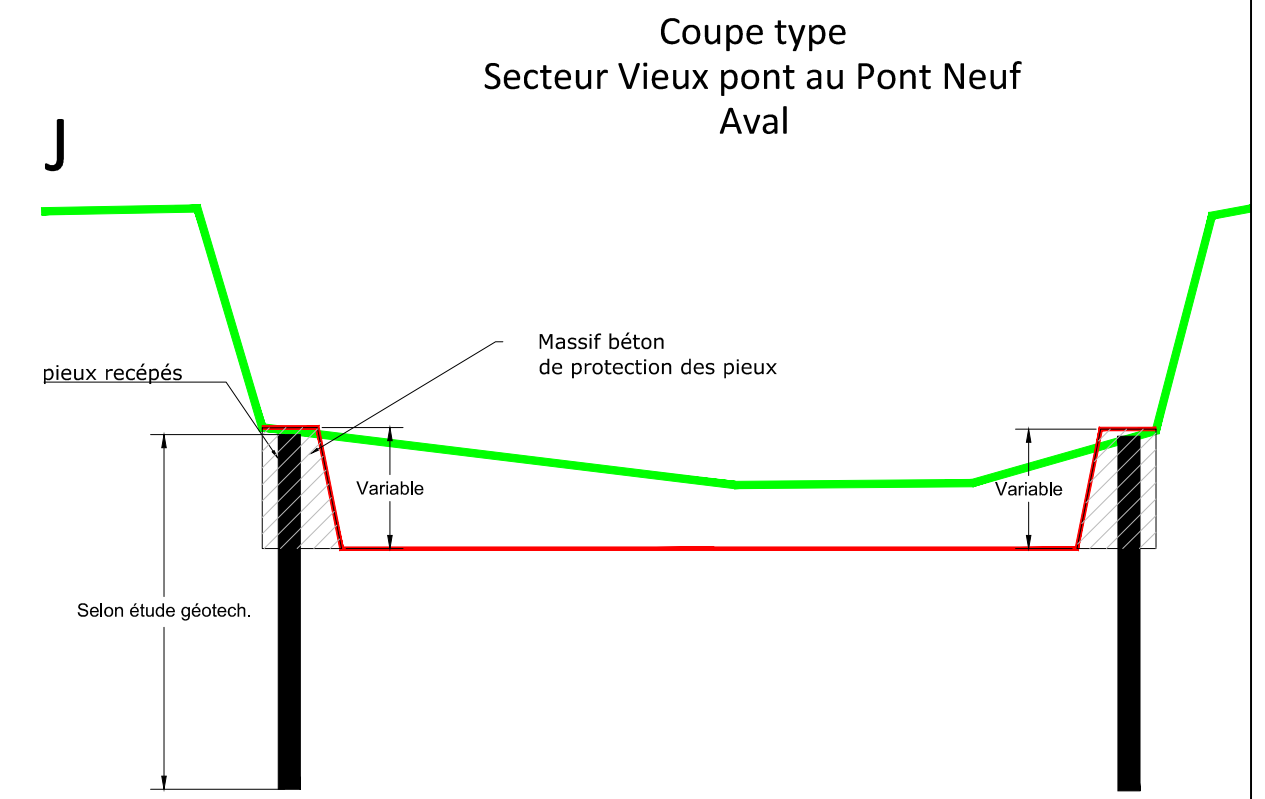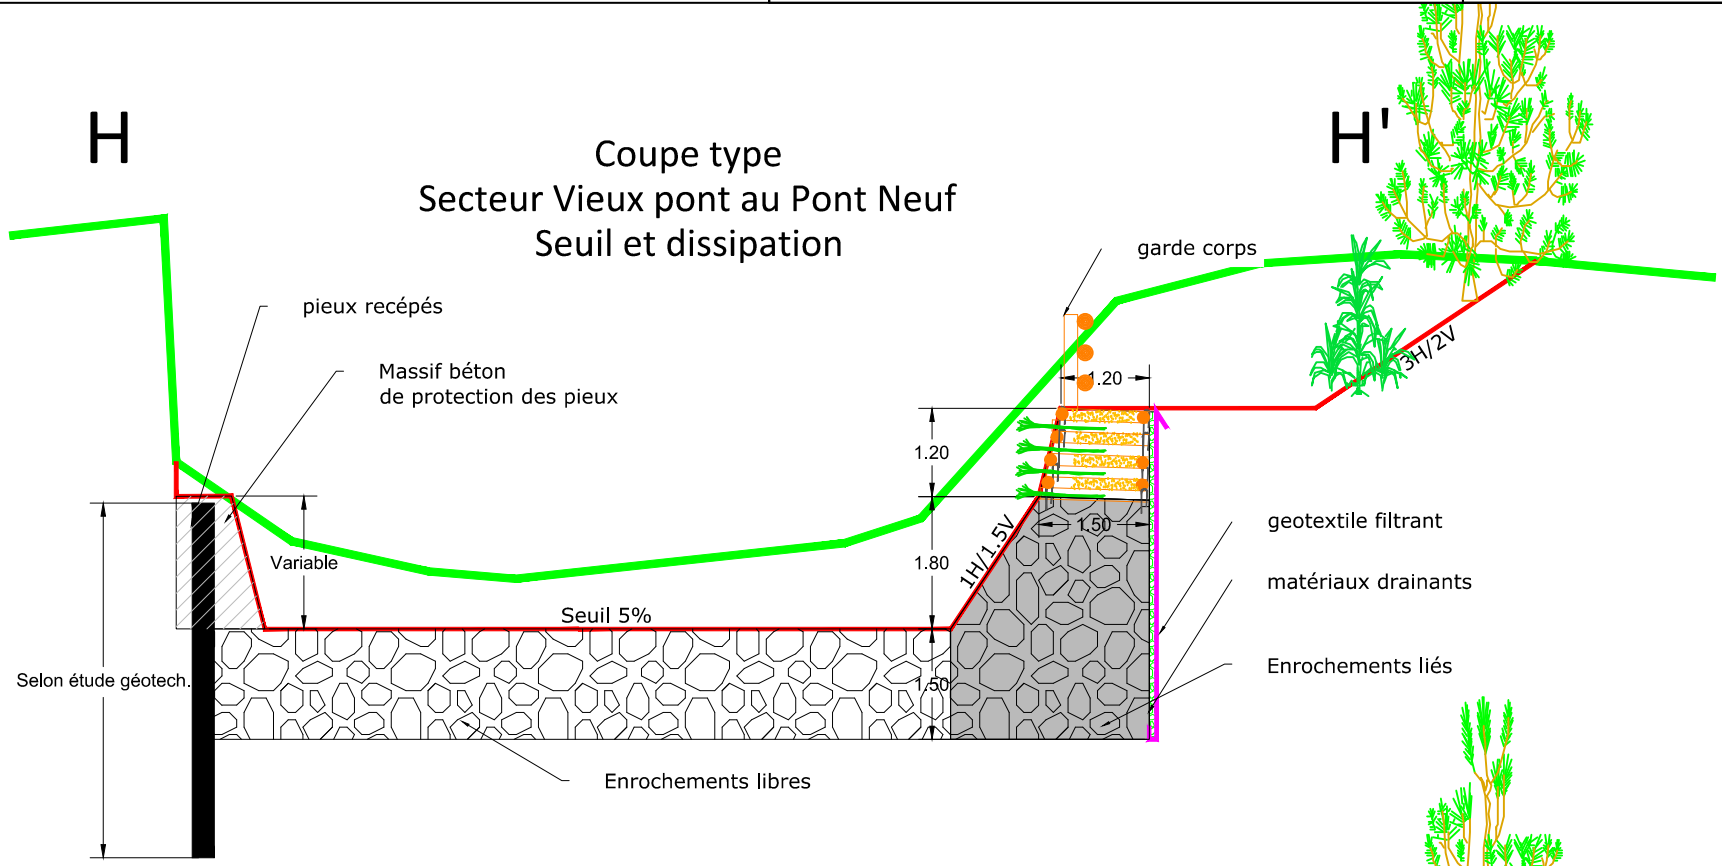

Nature des Ouvrages  <b>ETUDE HYDRAULIQUE</b>  <b>AMENAGEMENT D'UNE LIAISON RD909 / RUE DE LA SAULNE AVEC CONSTRUCTION D'UN PONT SUR LE NOM</b>	Désignation de la pièce  <b>COMMUNE DE THÔNES</b>  <b>COUPE TYPE</b> <b>Secteur Pont Neuf à la Confluence Fier</b>	<b>PRO</b>	e				-
			d				-
			c				-
			b				-
			a	02/2018	1 ère Edition		P.M.
			Indice	Date		Mise à jour	Chargé d'affaire
Maître d'Ouvrage <b>THÔNES</b> Cœur des Vallées		Ville de THÔNES pl Hôtel de Ville 74230 THÔNES tel : 04 50 02 91 72 fax : 04 50 02 98 99		Maître d'Œuvre <b>HYDRETUDES</b> Ingénierie de l'eau - Maîtrise d'œuvre		<b>OPIBI</b> L'INGÉNIERIE QUALIFIÉE N° 06 10 0814 Siège Social ARGONAY 815 route de champ farçon 74370 ARGONAY tél : 04 50 27 17 25 Fax : 04 50 27 25 64 Courriel: contact@hydretudes.com Site: www.hydretudes.com	
					Numéro d'affaire <b>ARI_17-041</b>		
					Echelle -		

