

DEMANDE DE PERMIS DE CONSTRUIRE

BATIMENT LABEL AVICOLE

Demandeur : Monsieur RIVIERE Clément

Projet : » Terre de la Raufiere « 03 250 LA CHABANNE

EXTRAIT IGN



PC-1

DIRECTION GÉNÉRALE DES
FINANCES PUBLIQUES

EXTRAIT DU PLAN CADASTRAL

Département :
ALLIER

Commune :
LA CHABANNE

Section : AC
Feuille : 000 AG 01

Échelle d'origine : 1/2000
Échelle d'édition : 1/2500

Date d'édition : 14/11/2013
(fuseau horaire de Paris)

Coordonnées en projection : Lambert II


Le plan visualisé sur cet extrait est géré par le
centre des impôts foncier suivant :
VICHY

Cet extrait de plan vous est délivré par :


cadastre.gouv.fr

©2012 Ministère de l'Économie et des finances

Monsieur. RIVIERE Clément

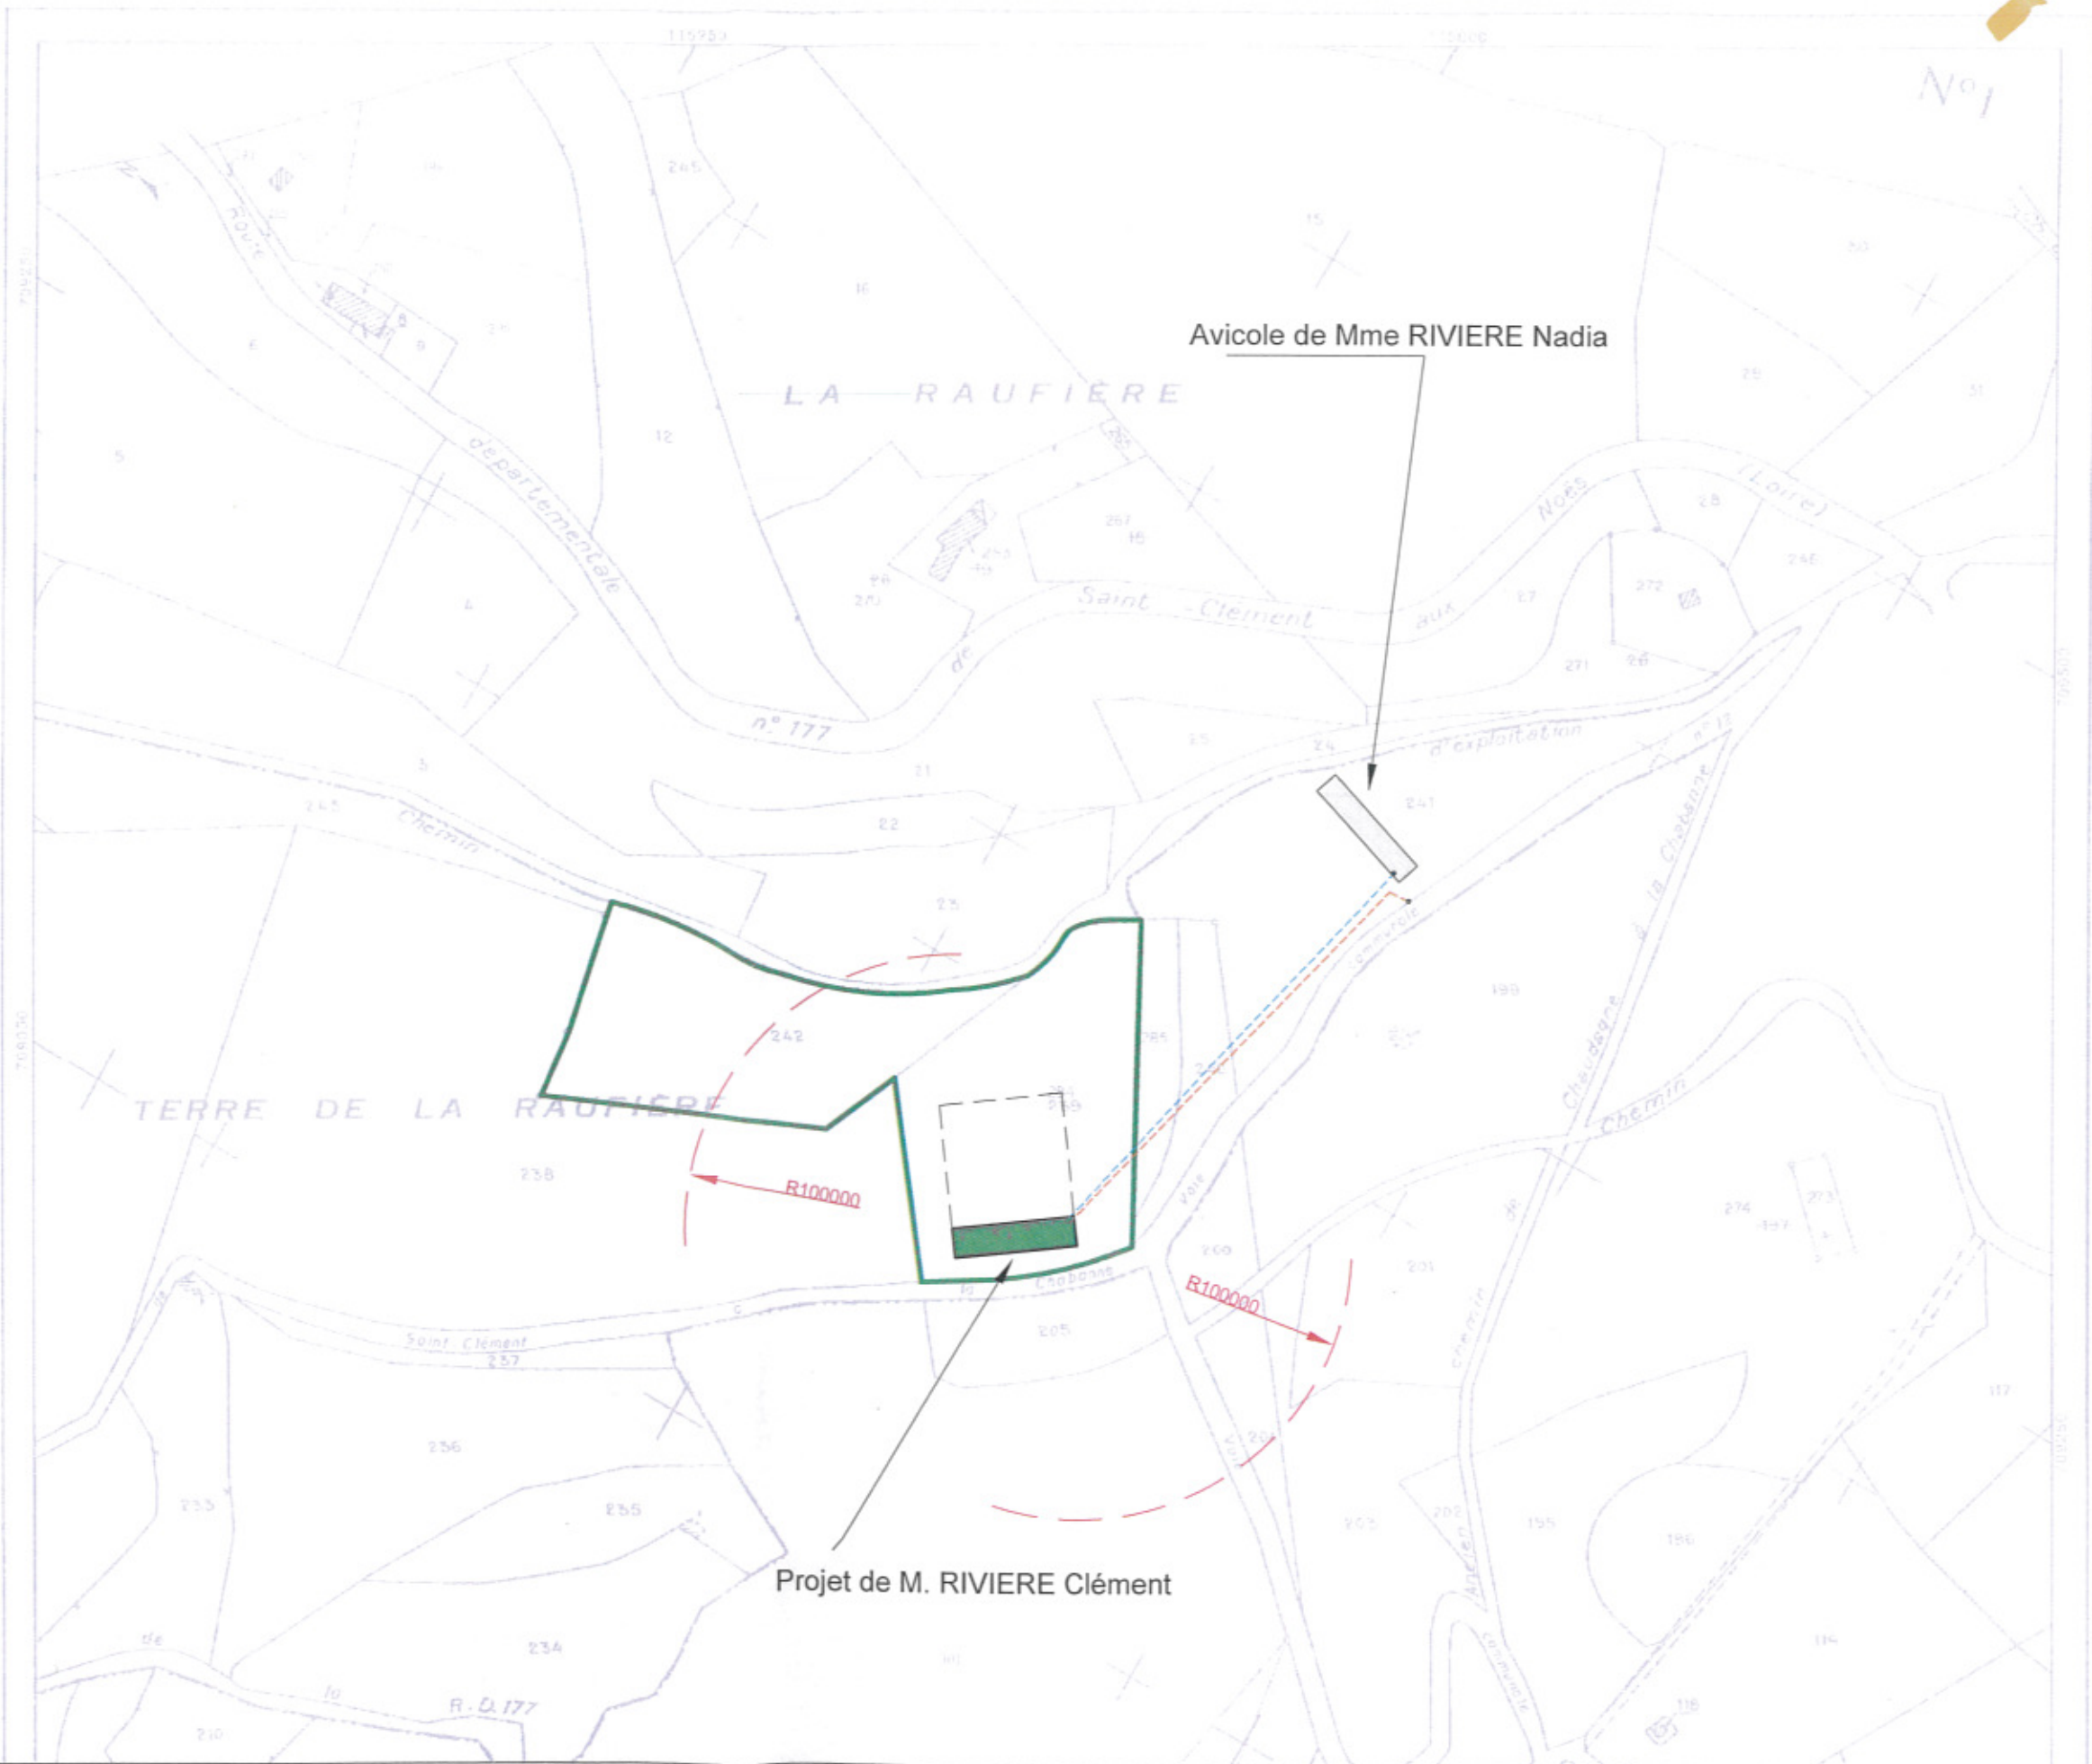

CADASTRAL ECH 1/2500

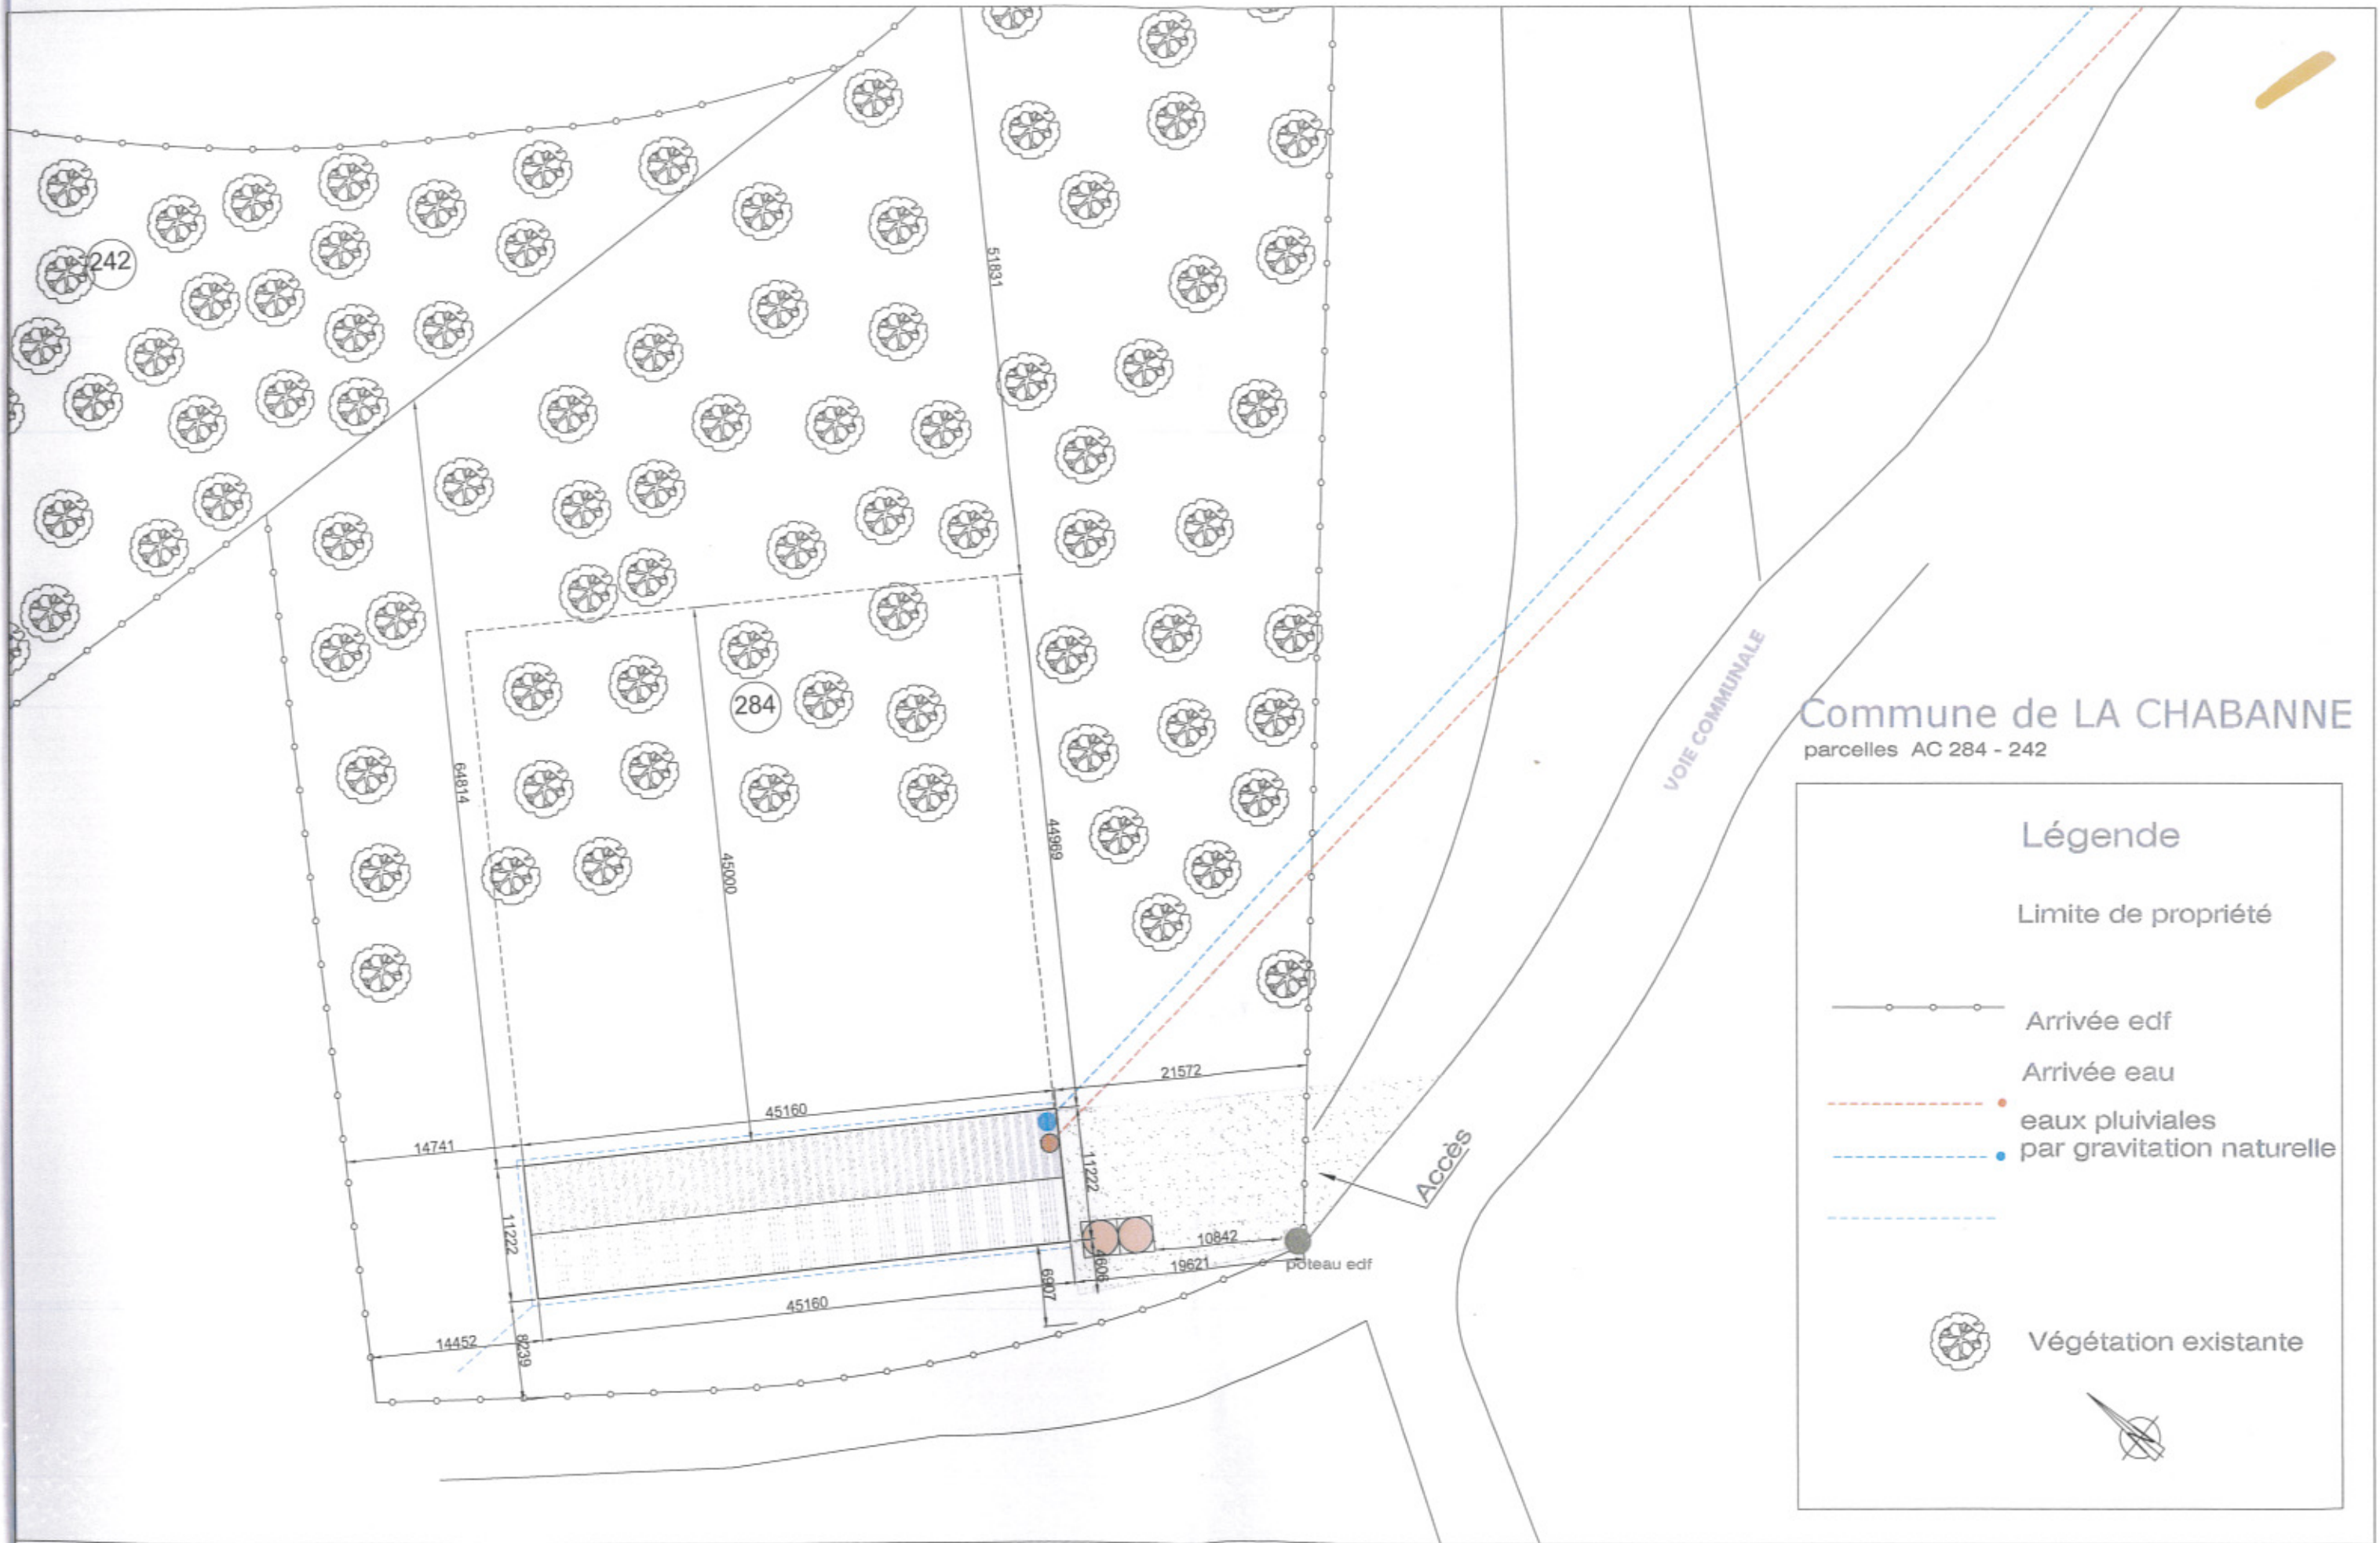

Les photos

Le site



1

Une partie de la parcelle sera déboisée pour laisser place au bâtiment avicole, ce projet sera identique au bâtiment de madame Rivière

2

3



Avicole existant Madame Riviere Nadia

Insertion paysagère



Bâtiment avicole couleur bardage ral 1019 et couverture ral 8012

Avicole projeté
Monsieur Rivière Clément

Avicole existant
Madame Rivière Nadia

