

SECTEUR 1 S1 : Centre ancien

Centre ancien

SECTEUR 2 S2: Extensions modernes

S2 A : Abords de le ville ancienne

S2 B : Lotissements modernes

SECTEUR 3 S3 : Domaines

Domaines

SECTEUR 4 S4: Pieds de remparts

Pieds de remparts

SECTEUR 5 S5 : Plaines

Plaines

SECTEUR 6 S6: Bords de Loire

S6 A : Amont barrage

S6 B : Aval barrage


SECTEUR 7 S7: Zone de loisirs

Zone de Loisirs

SECTEUR 8 S8: Zone industrielle

Zone industrielle

Délimitation du fleuve Loire

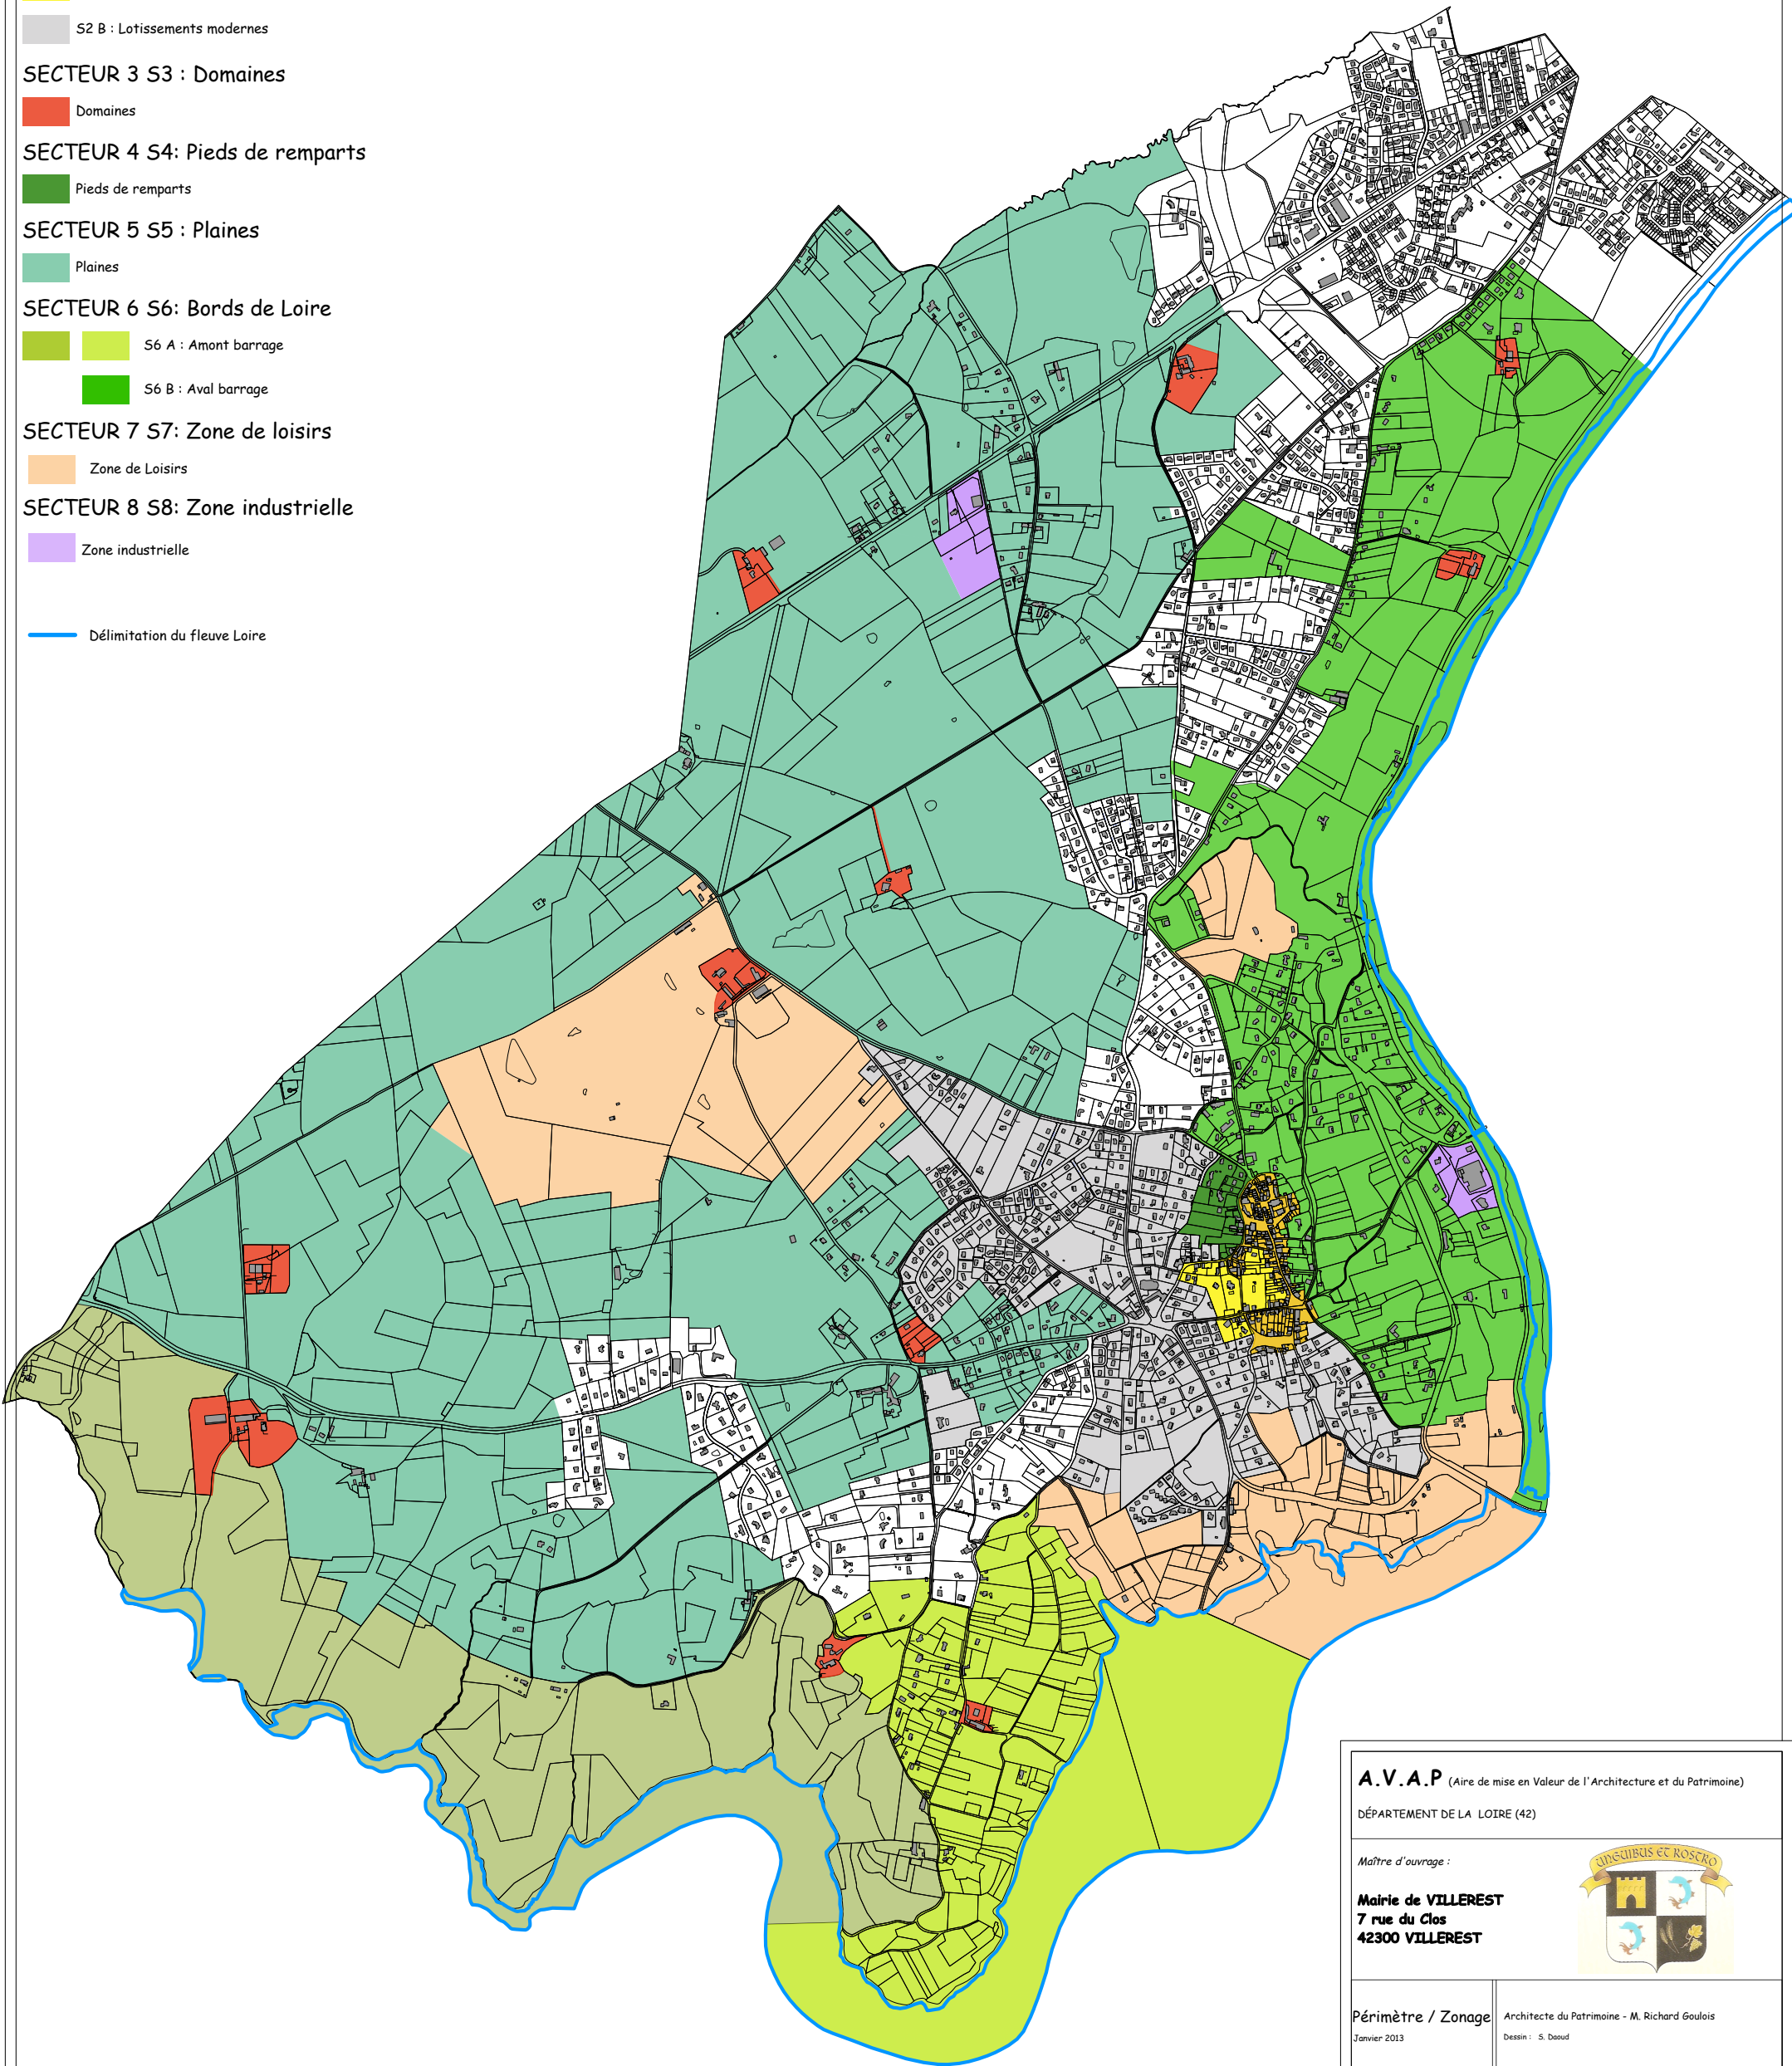

A.V.A.P (Aire de mise en Valeur de l'Architecture et du Patrimoine)
DÉPARTEMENT DE LA LOIRE (42)



Maître d'ouvrage :
Mairie de VILLEREST
7 rue du Clos
42300 VILLEREST



Périmètre / Zonage
Janvier 2013

Architecte du Patrimoine - M. Richard Goulois
Dessin : S. Daoud

1/6000 ème

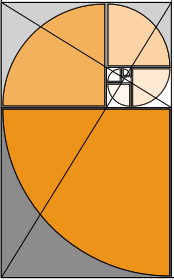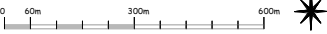

S.E.L.A.R.L. D'ARCHITECTURE
R. FEASSON G. GAGNAL R. GOULOIS
42, Rue de la République - 42400 Saint-Chamond
Tel : 04 77 22 75 57 / Fax : 04 77 22 13 64
E.mail : atelier422@wanadoo.fr