


Le Puy en Velay
Extrait cadastral

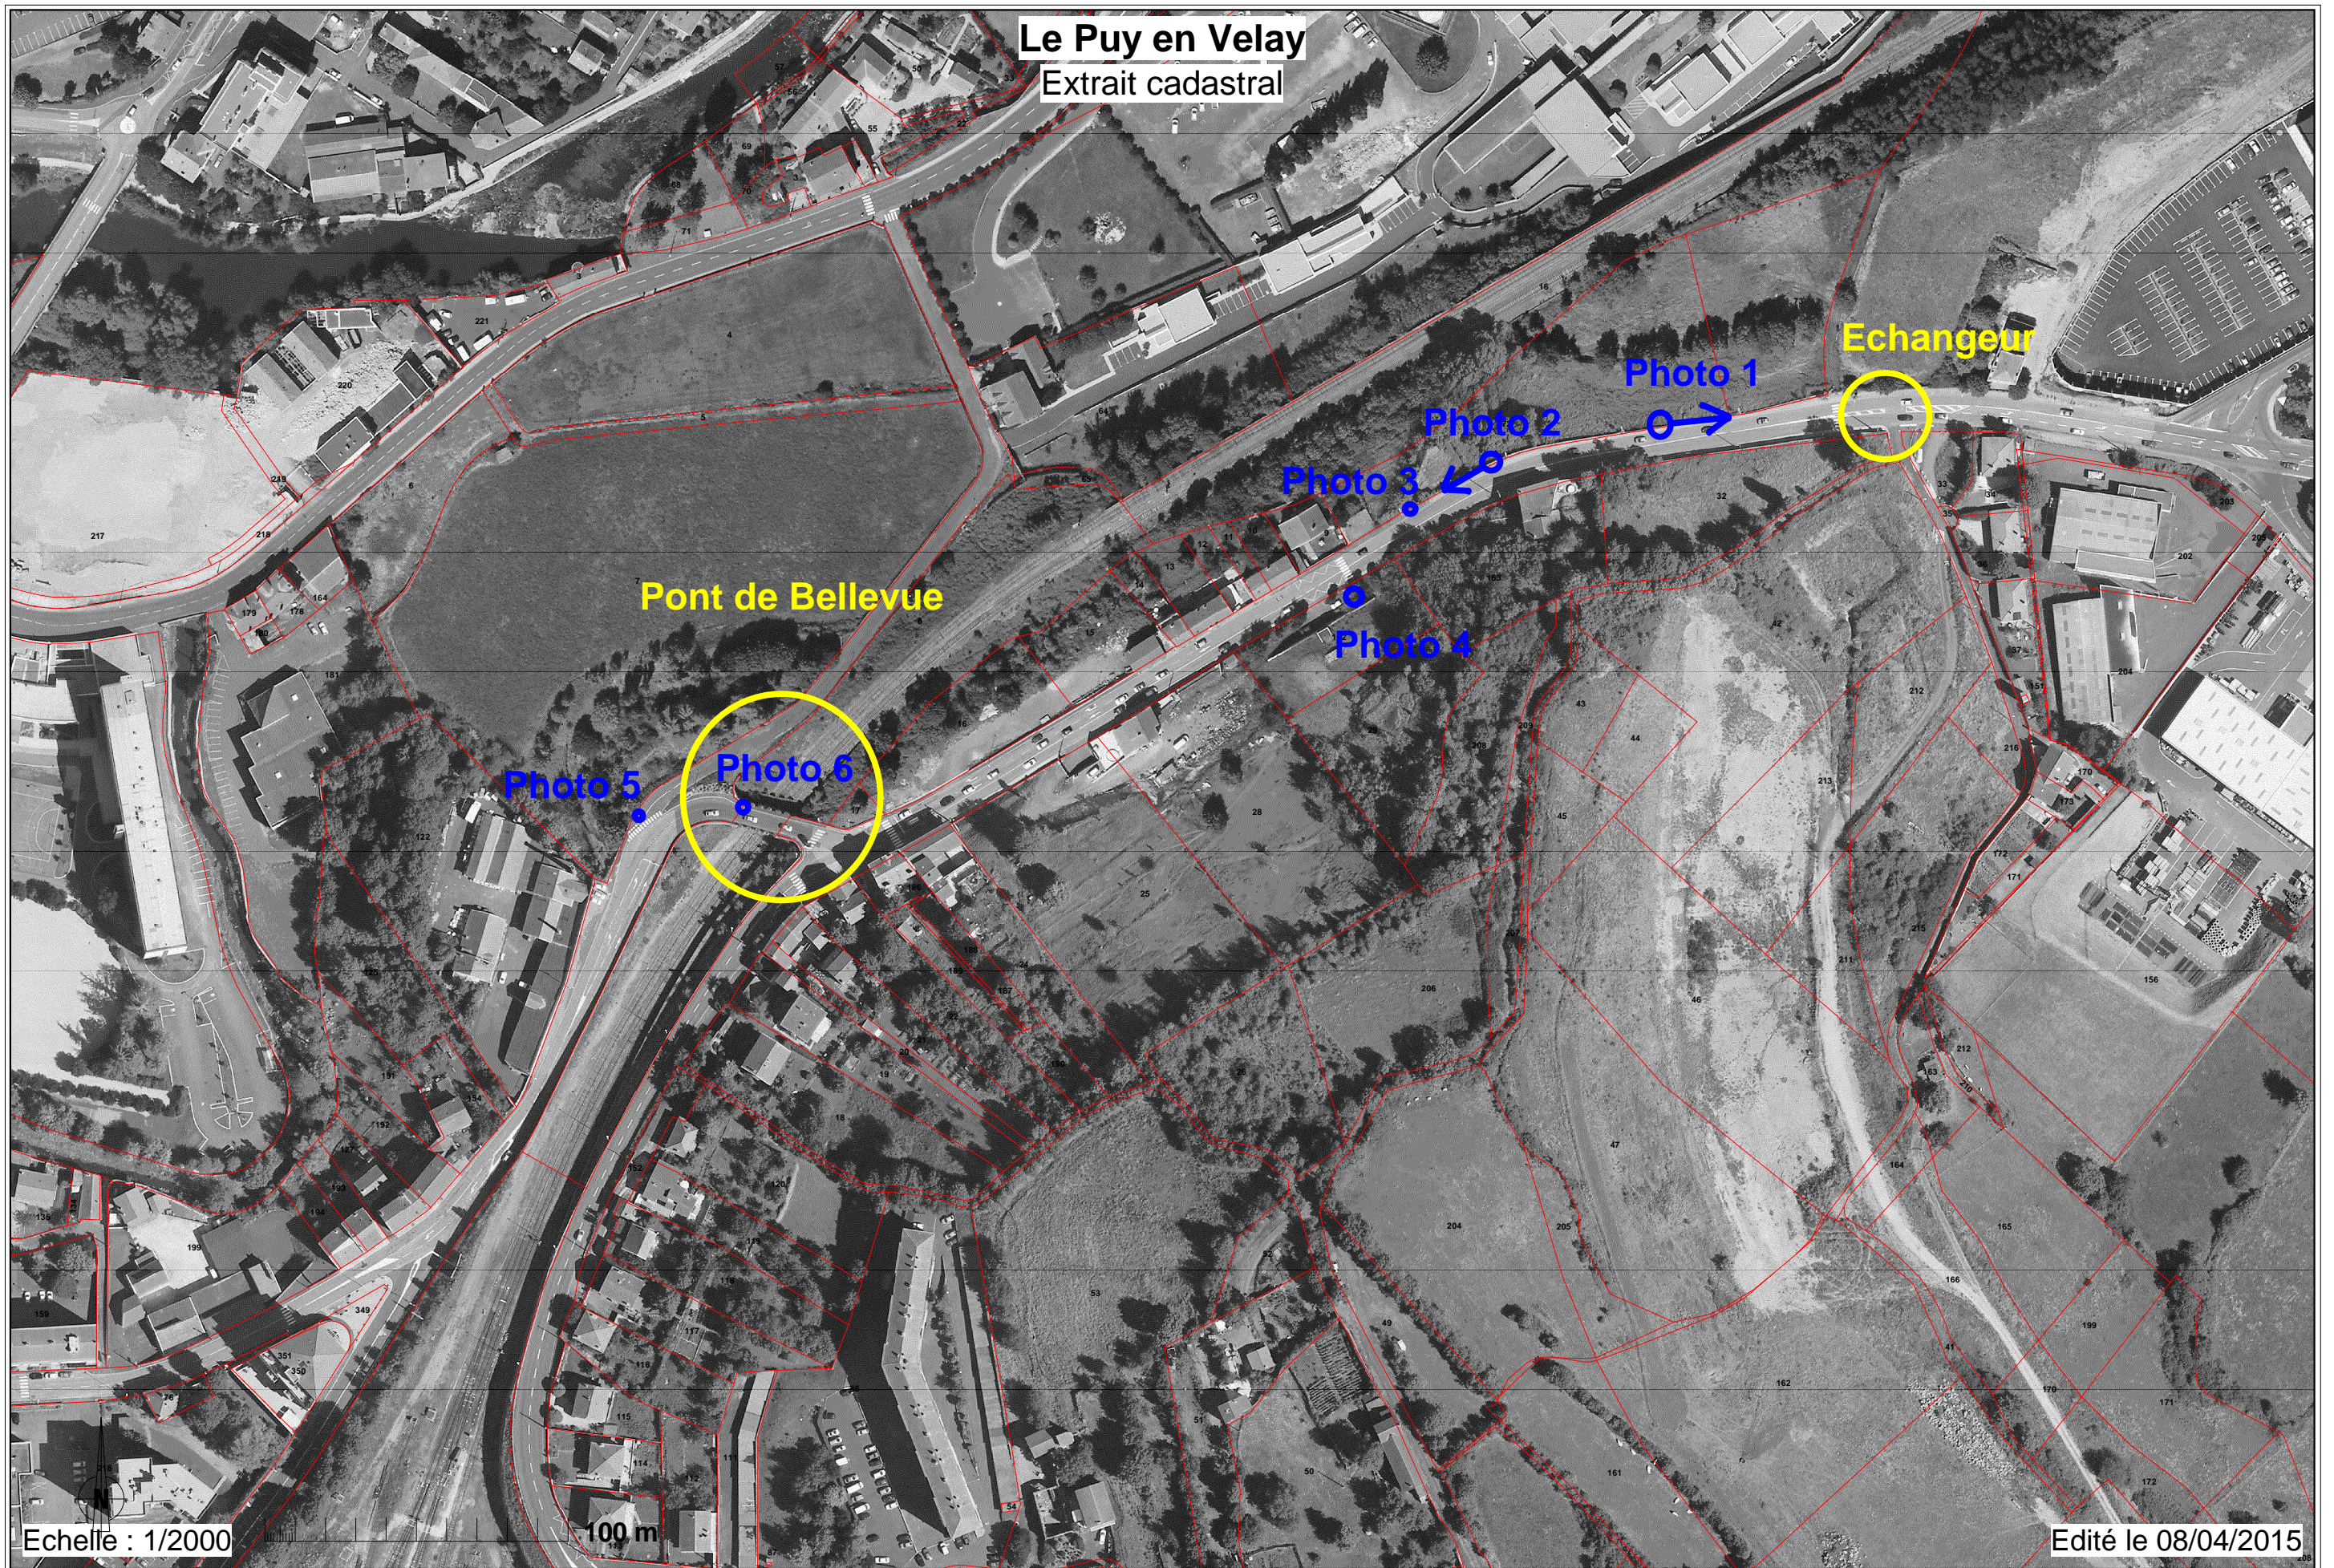

Echangeur

Photo 1

Photo 2

Photo 3

Photo 4

Pont de Bellevue

Photo 5

Photo 6

Echelle : 1/2000

100 m

Edité le 08/04/2015