

	DEMANDE D'AUTORISATION ENVIRONNEMENTALE ICPE	Mars 25
	- PIECE JOINTE N°2 -	Page : 1

ELEMENTS GRAPHIQUES

Les éléments graphiques, plans ou cartes utiles à la compréhension des pièces du dossier, notamment de celles prévues par les 4° (description de la nature et du volume de l'AIOT du projet) et 5° (l'étude d'impact ou l'étude d'incidence)




DEMANDE D'AUTORISATION ENVIRONNEMENTALE ICPE


Mars 25

- PIECE JOINTE N°2 -

Page : 2

Plan masse des futures installations

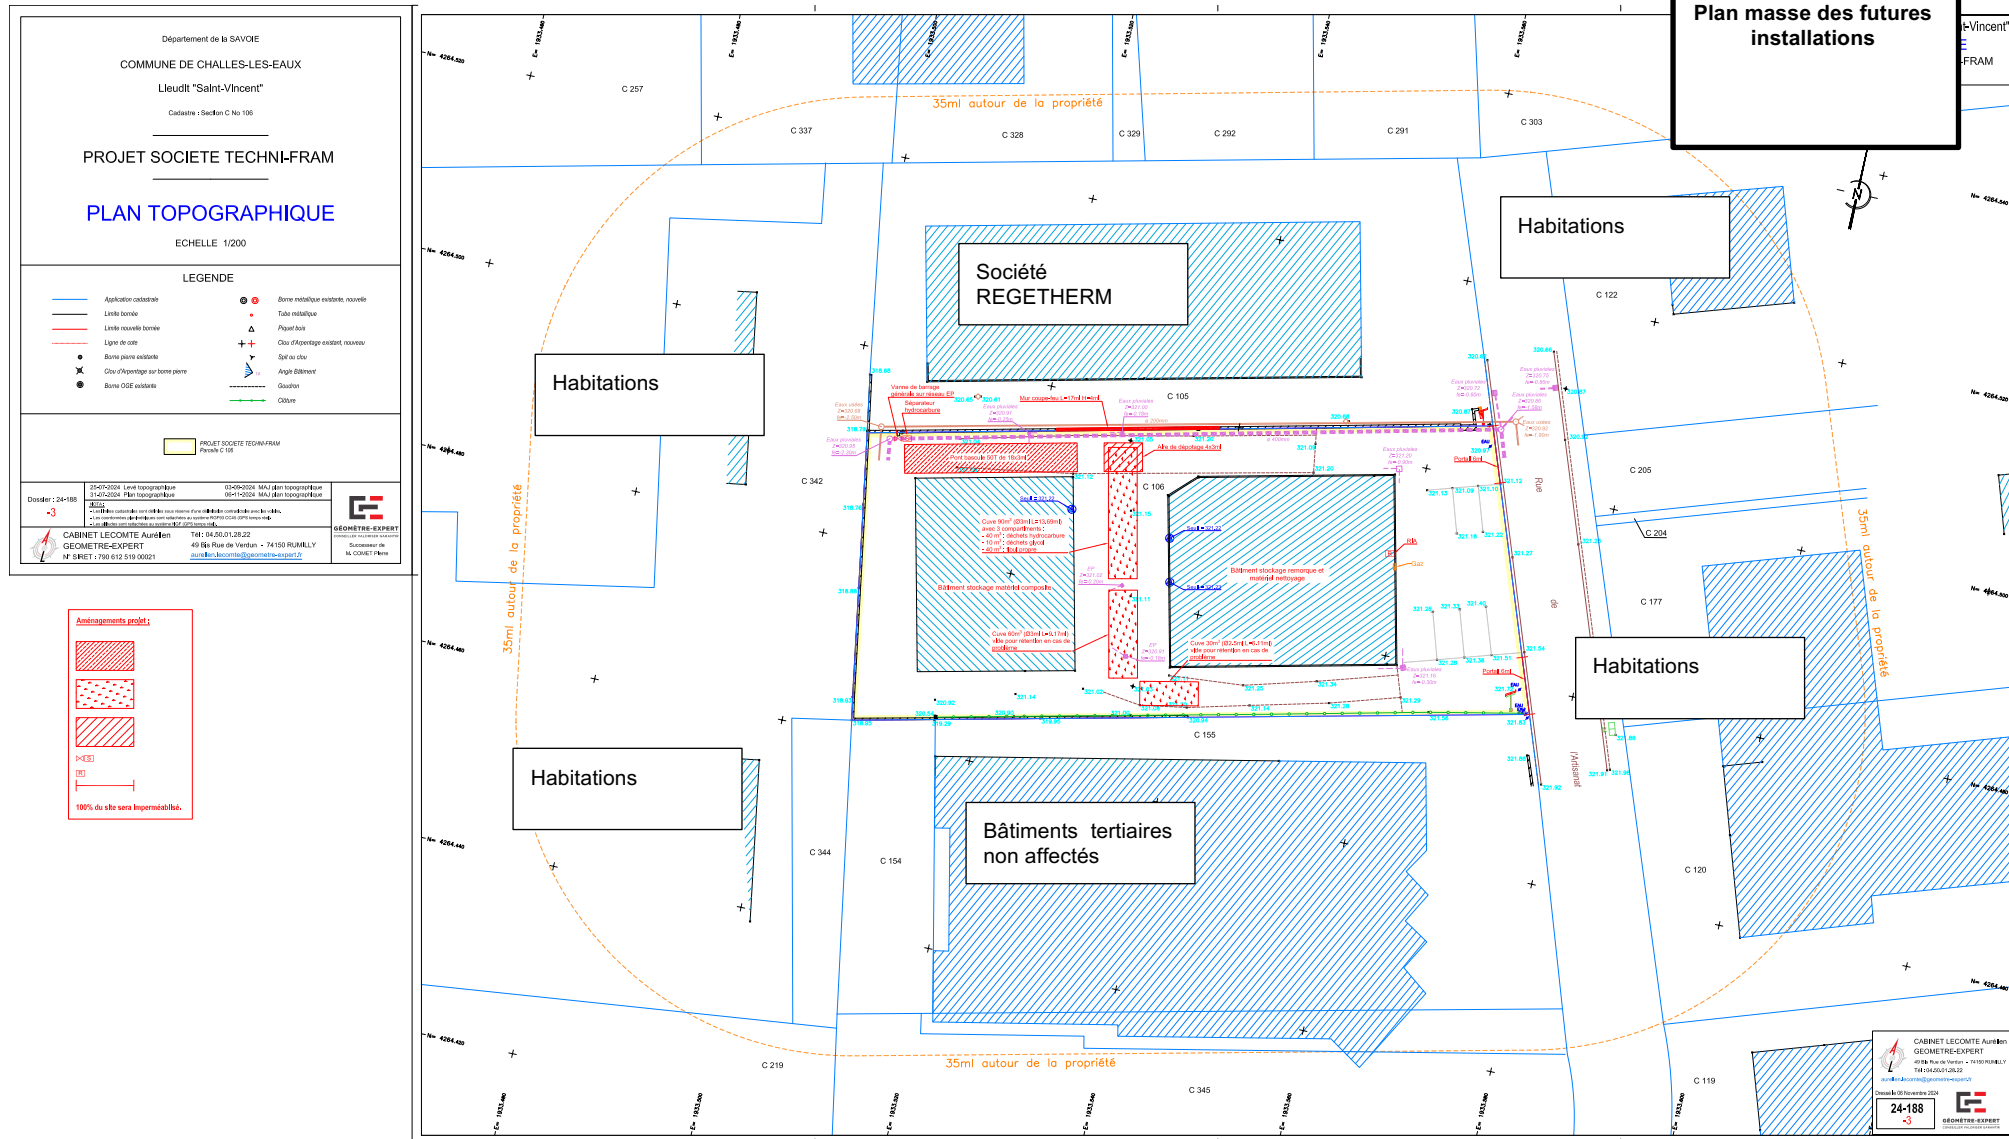

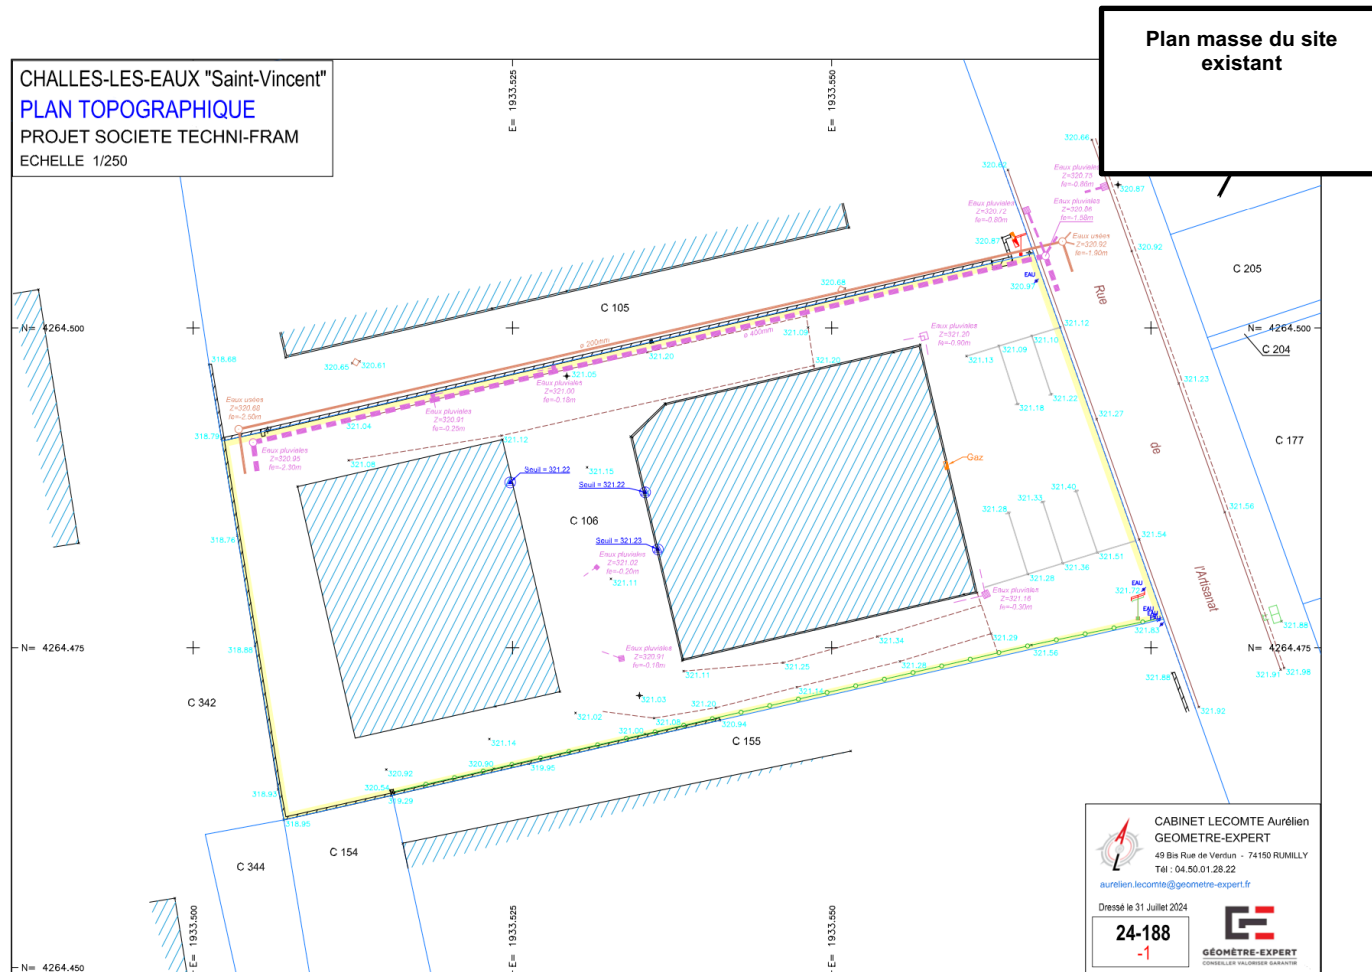



MAQUETTE BON A TIRER


SAS REGETHERM235 Rue de l'Artisanat
73190 CHALLES LES EAUXExtincteurs sur le site
nord

LEGENDE PLAN

	Issue d'évacuation du niveau		Robinet d'incendie armé
	Itinéraire d'évacuation		Extincteur portatif

INCENDIE 18 ou 112
Appel d'urgence pour sourds et malentendants,
utilisez l'application ou envoyez un SMS au : **114**


POINT DE RASSEMBLEMENT

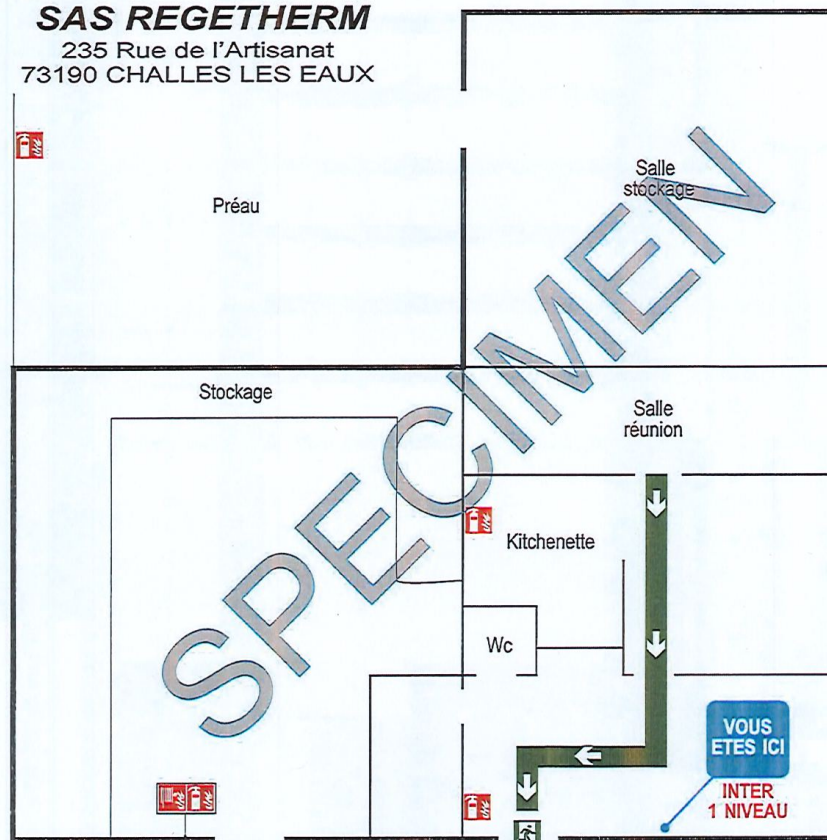

NORD

eurofeu Solutions
0 820 90 18 18 - Service 0,00 € / min
Date : 01-03-2024
N°Plan : Vc12377338-001

Plan assainissement
Challes les Eaux

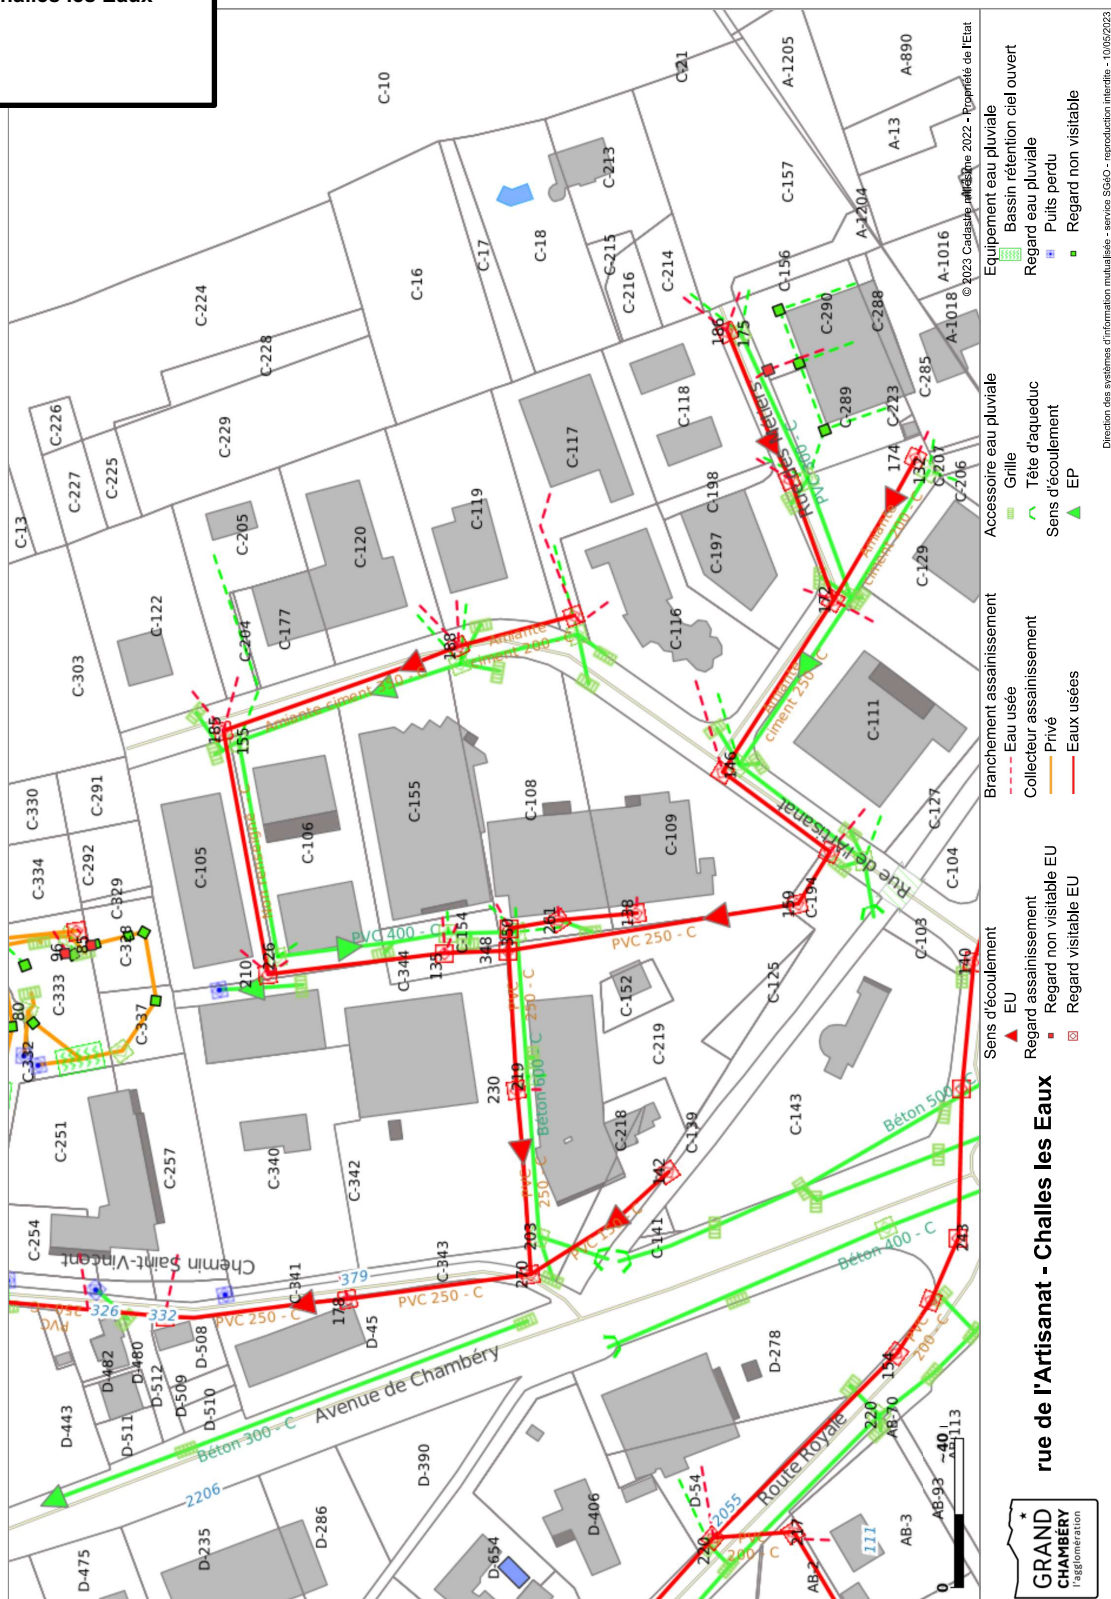



DEMANDE D'AUTORISATION ENVIRONNEMENTALE ICPE

Mars 25

- PIECE JOINTE N°2 -

Page : 6

Plan de la cuve de stockage


ALLAMAN

Tél : 04 76 05 64 66
Fax : 04 76 05 64 77
site web : <http://www.allaman.fr>

3000

N° :
Délai prévu :
Echelle : 1/40 Dessiné par :

Chantier:

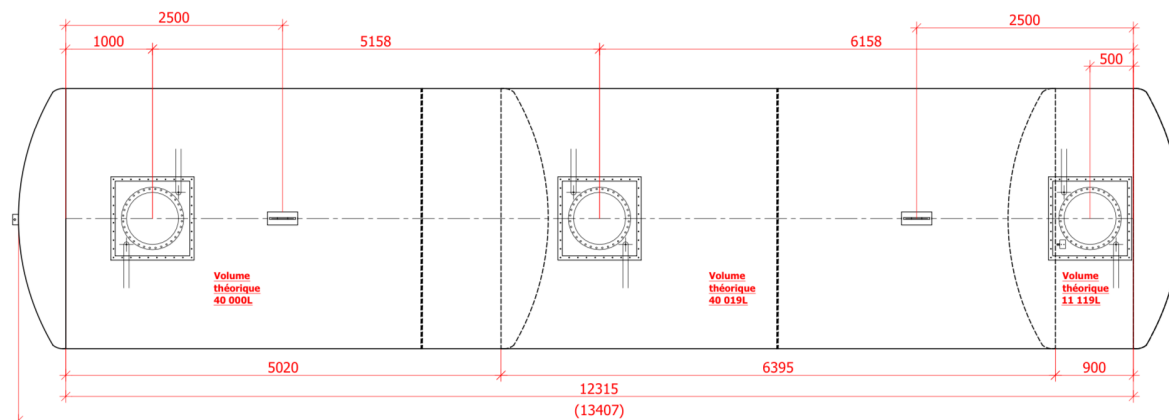

Poids :

Réservoir de base : 2000 + 2000 + 2000 + 2000 + 665 + 1770 + 2000 / 9410 EP:7	Berceaux :
Doublage : 2030 + 1560 + 2030 + 1560 + 2030 + 1560 + 2030 / 7900 EP:4	Chassis dalle :
Renforts (int) : 2 plats 100x12 ø2986	
Oreilles : 2x TO20GR	Autre(s) Spécification(s) :
Jupe(s) de TH : 1x 24 EU Ep:7	
Plateau(x) de TH : 1x 24 EU type D Ep:7	
Tourillons : Rond ø121 Ep:8 +R500	Excentration :
Cadre(s) : 1X 960x960x65	
Revêt. ext : PU Ep. mini 800µ (test à 6000V)	
Plaque de propriété: EN 12285-1	Classe : A Type : D DDF: MPG Matière : S235JR