

MAITRE D'OUVRAGE
Commune de la Roche Blanche

Zone d'aménagement
Extension de la Novialle
La Roche Blanche

Plan d'Aménagement

Propriétaire
R3i


Esquisse
D'aménagement
Phase 2

APS | PC | DCE | EXE | DOE

N° Affaire 2-

volume 1 : 11 001 (voir plan) - 100
volume 2 : 216 214 (voir plan) - 100
volume 3 : 216 214 (voir plan) - 100
volume 4 : voir le plan PC

ANNEXE IV

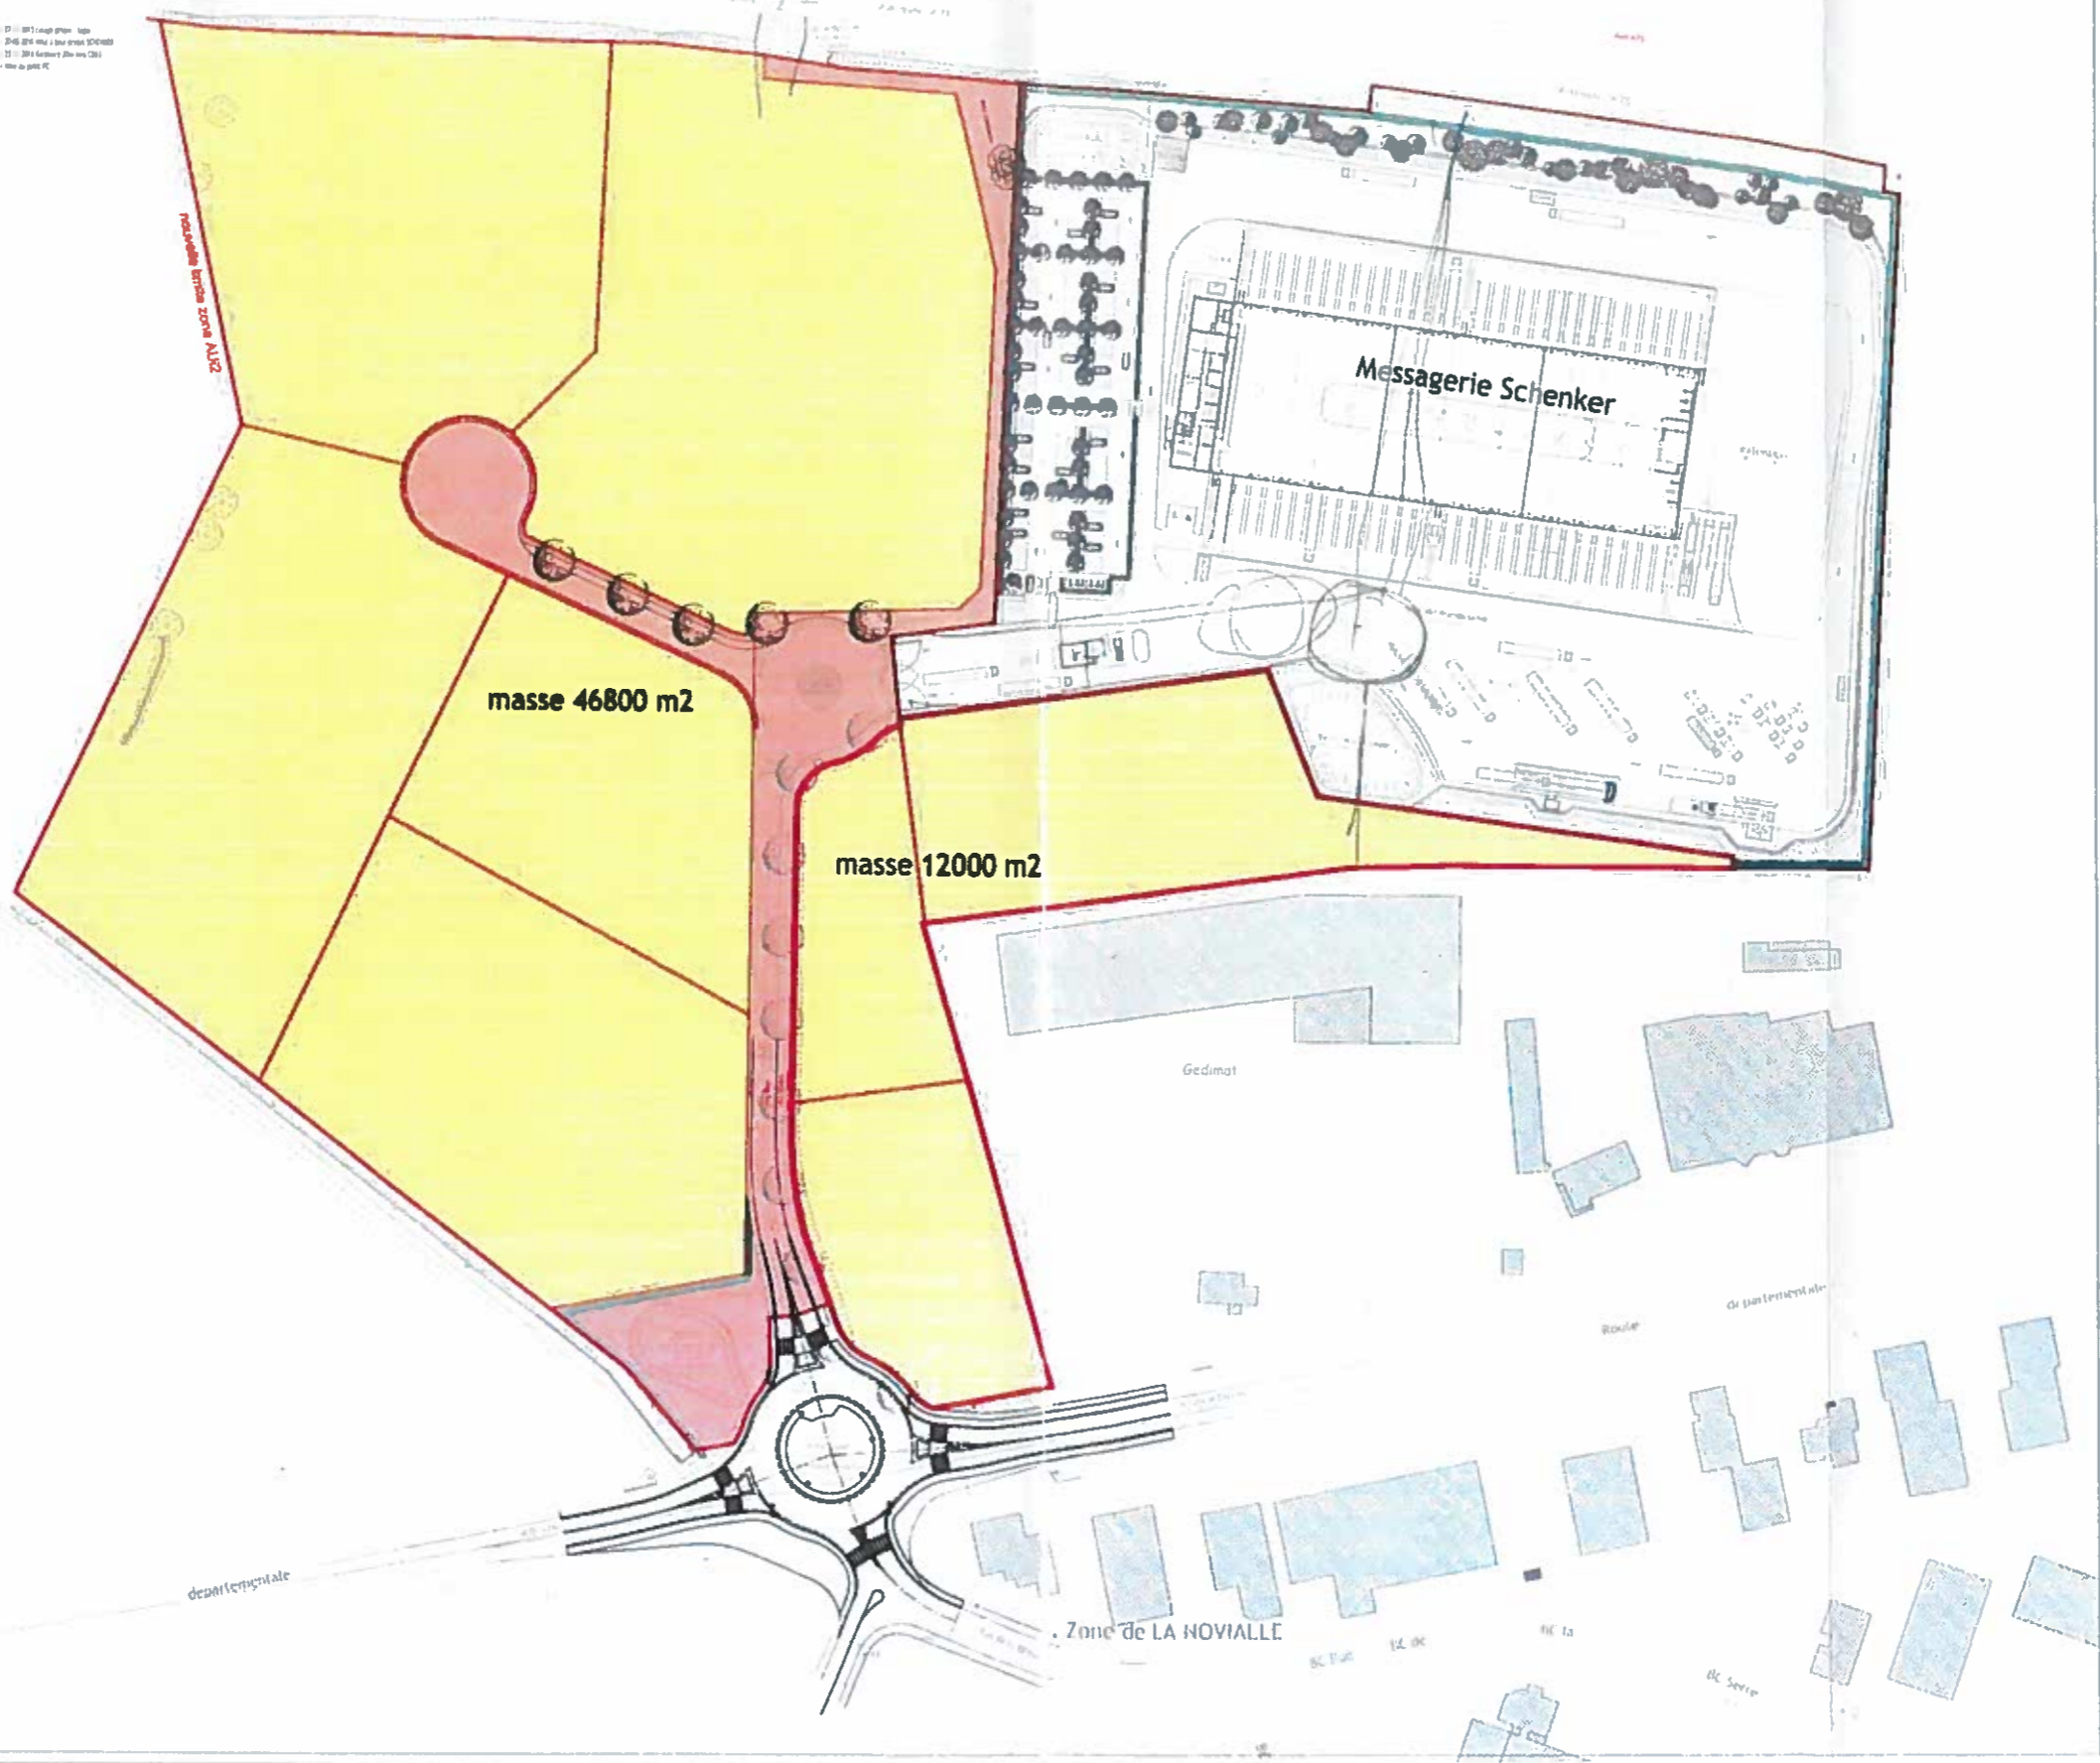

MAITRE D'OUVRAGE
Commune de la Roche Blanche

Zone d'aménagement
Extension de la Noiviale
La Roche Blanche

Plan d'Aménagement

Promoteur
Rzi
Plan MASSE
Phase 1 Schenker

APS	PC	DCE	EXE	DOE

N° Affaire : -

ANNEXE III

