


# ANNEXE 2 - PLAN DE SITUATION



Aller directement à...

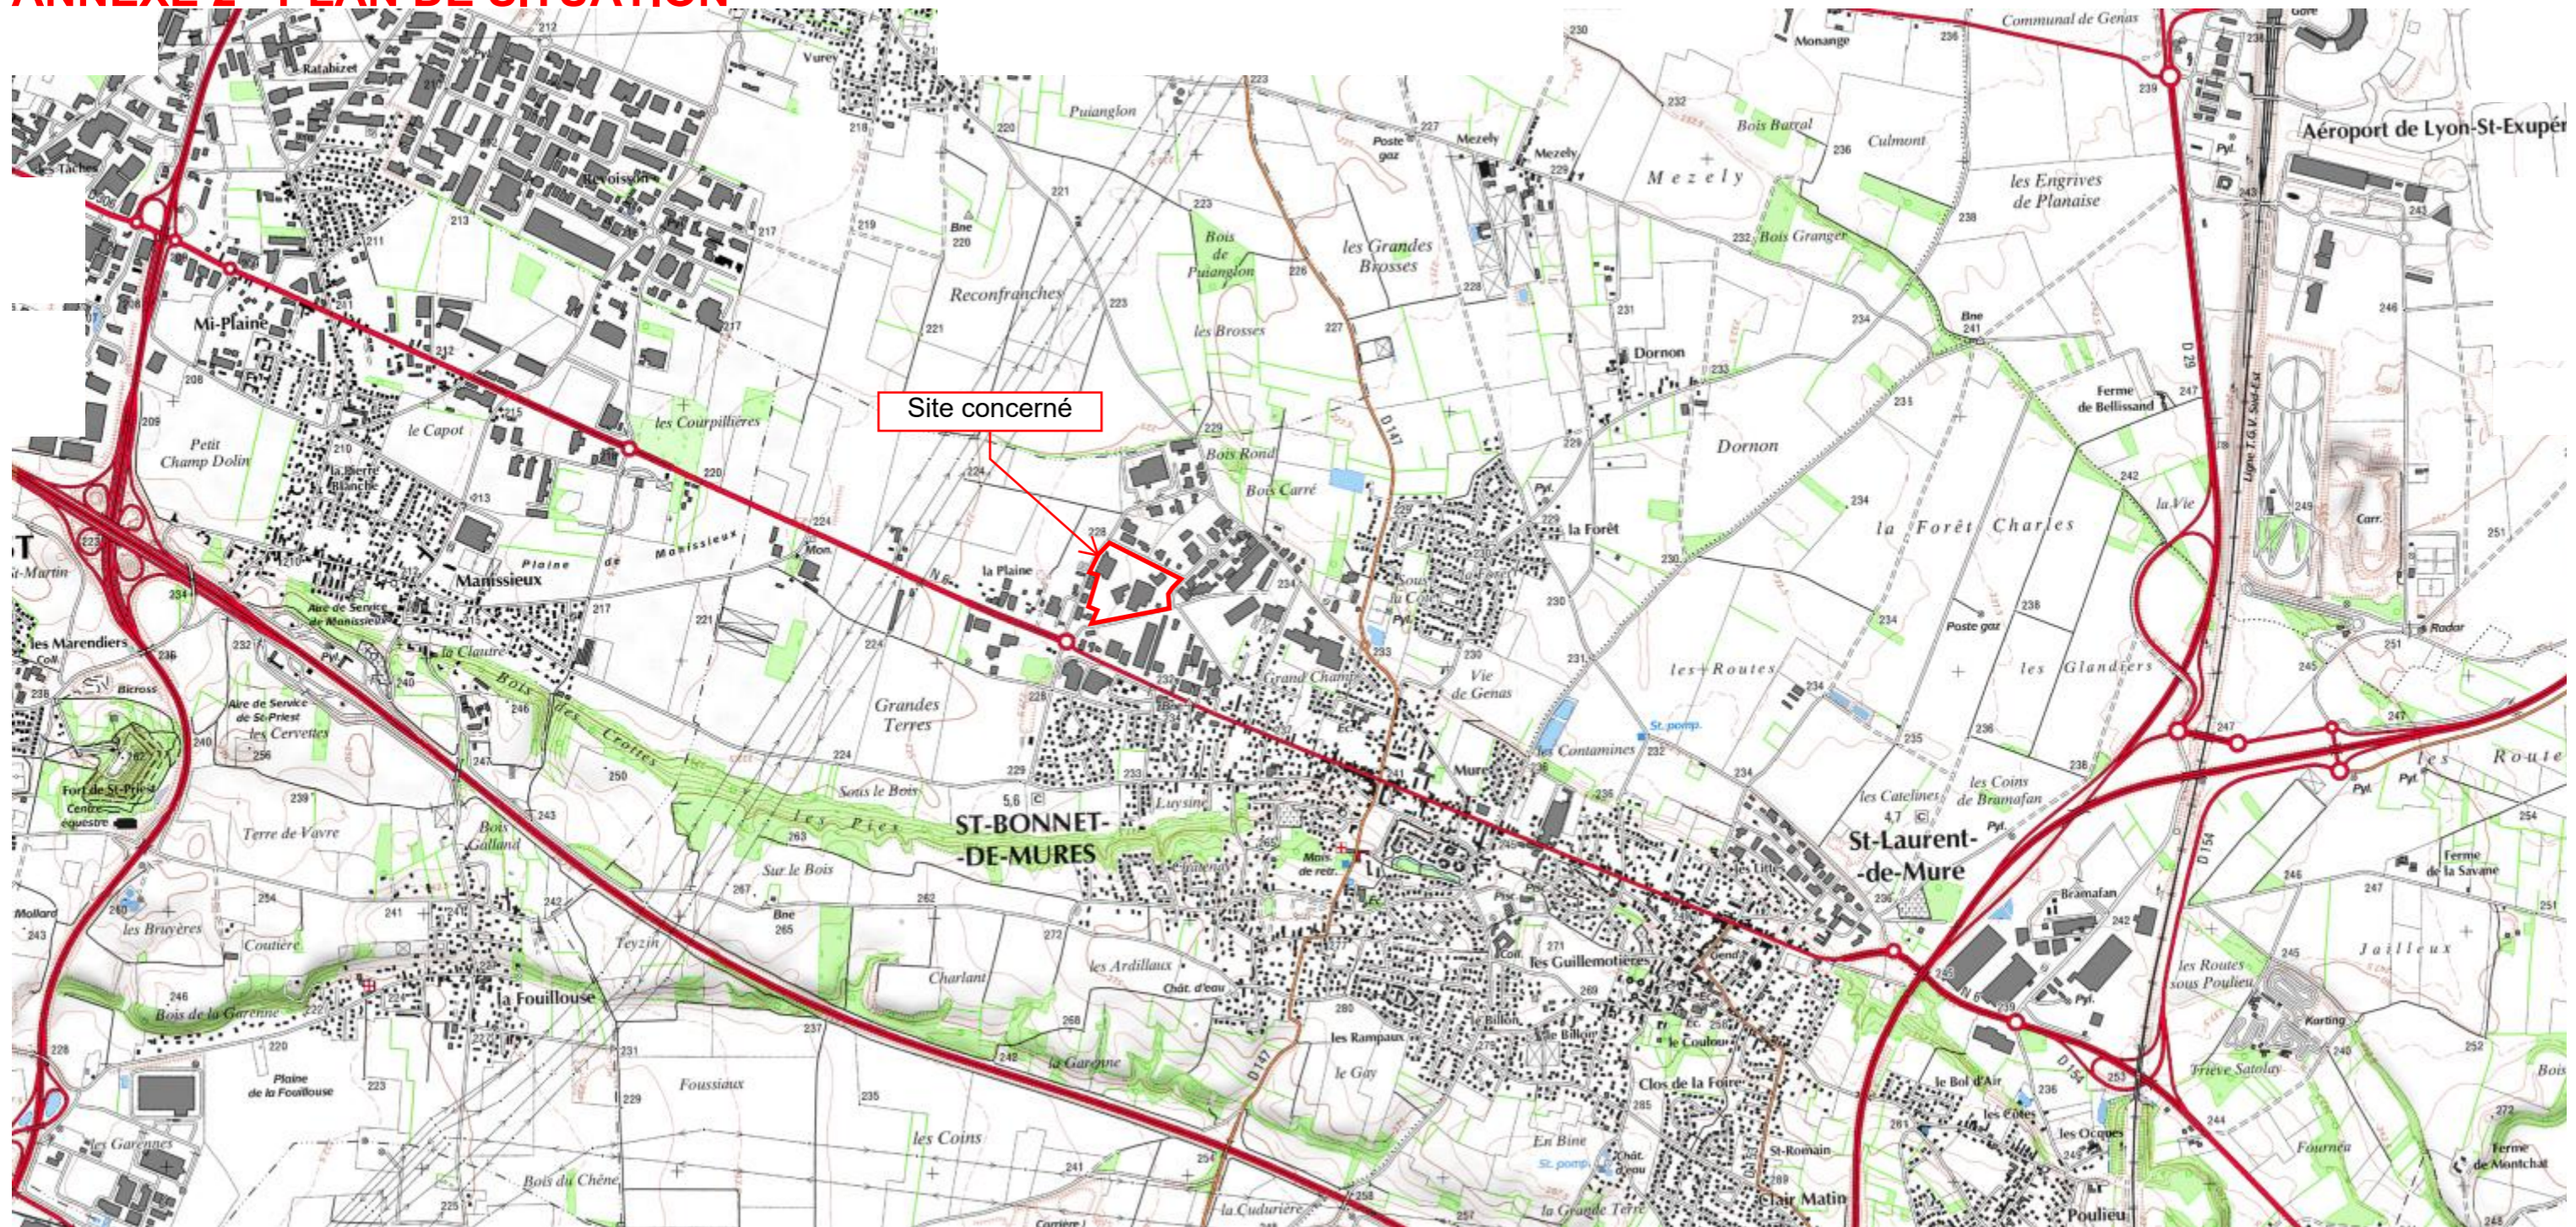

Echelle :  
1 / 25 000

1 KM

SRS : Lambert 93

X : 860972.47 Y : 6514386.51

## ANNEXE 3 - VUE LOINTAINE



Point de vue lointain



# ANNEXE 3 - VUE PROCHE



Point de vue proche



# ANNEXE 4 - Plan projeté



12 m  
31 m

47 m

47 m

55.7 m  
47 m  
47 m  
13 m  
16.8 m

Zone de parkings existants

Limite du site



Espace agricole, naturel ou forestier

Zone d'activité

Site industriel

Parkings existants concernés par le projet

Zone d'habitation

