


16/18 ROUTE DE CHARMEIL - 03700 BELLERIVE SUR ALLIER

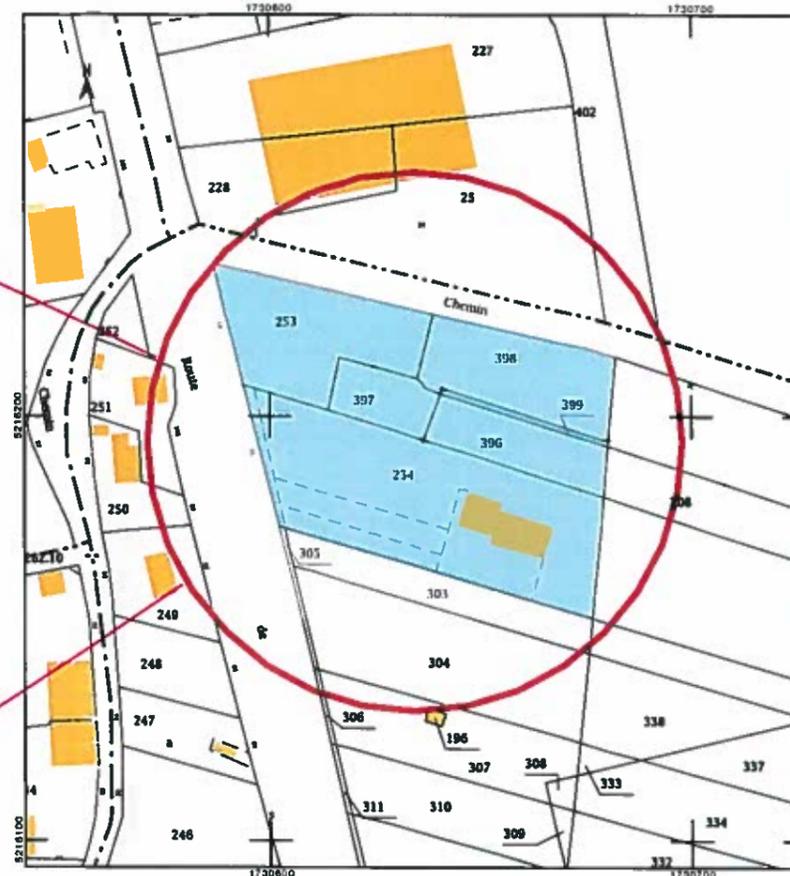

Références de la parcelle 000 AB 254	
Référence cadastrale de la parcelle	000 AB 254
Contenance cadastrale	2 301 mètres carrés
Adresse	16 RTE DE CHARMEIL 03700 BELLERIVE SUR ALLIER
Références de la parcelle 000 AB 398	
Référence cadastrale de la parcelle	000 AB 398
Contenance cadastrale	794 mètres carrés
Adresse	18 RTE DE CHARMEIL 03700 BELLERIVE SUR ALLIER
Références de la parcelle 000 AB 399	
Référence cadastrale de la parcelle	000 AB 399
Contenance cadastrale	41 mètres carrés
Adresse	16 RTE DE CHARMEIL 03700 BELLERIVE SUR ALLIER
Références de la parcelle 000 AB 253	
Référence cadastrale de la parcelle	000 AB 253
Contenance cadastrale	1 082 mètres carrés
Adresse	18 RTE DE CHARMEIL 03700 BELLERIVE SUR ALLIER
Références de la parcelle 000 AB 396	
Référence cadastrale de la parcelle	000 AB 396
Contenance cadastrale	447 mètres carrés
Adresse	16 RTE DE CHARMEIL 03700 BELLERIVE SUR ALLIER
Références de la parcelle 000 AB 397	
Référence cadastrale de la parcelle	000 AB 397
Contenance cadastrale	313 mètres carrés
Adresse	18 RTE DE CHARMEIL 03700 BELLERIVE SUR ALLIER

SURFACE TOTALE : 4 978,00 m²



photo après démolition de construction avec le premier parking entracaux.

SCI STAFFA - 20 Route de Charmeil - 03700 BELLERIVE SUR ALLIER

PA 03023 17 A0001 : PIÈCES COMPLÉMENTAIRES
CONSTRUCTION D'UN PARKING VÉHICULES D'OCCASION
 16 / 18 Route de Charmeil BELLERIVE SUR ALLIER
PLAN DE SITUATION

Architecture Exécution Coordination **SAS** 15, rue Saint Paul 69005 Lyon mail: agence@aexcosas.com Tél: 04 72 10 68 68 / Fax: 04 72 00 01 02

13/07/2017

Annexe 2






Juin 2012



Juin 2012

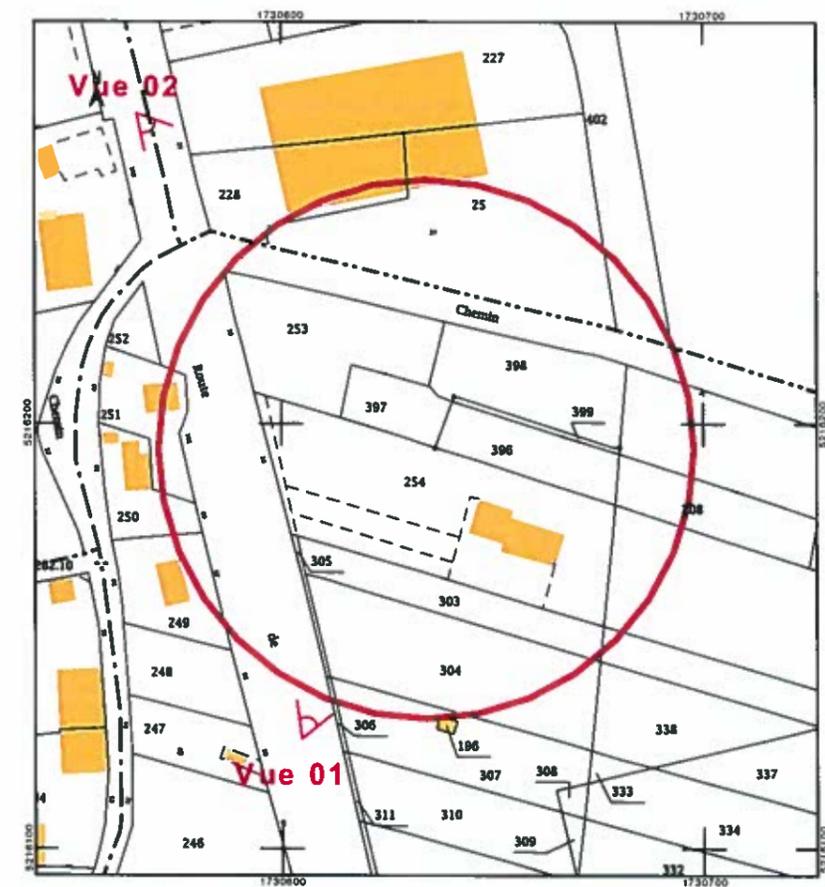


SCI STAFFA - 20 Route de Charmeil - 03700 BELLERIVE SUR ALLIER

13/07/2017

PA 03023 17 A0001 : PIÈCES COMPLÉMENTAIRES
 CONSTRUCTION D'UN PARKING VÉHICULES D'OCCASION
 16 / 18 Route de Charmeil BELLERIVE SUR ALLIER
PHOTOGRAPHIES

Annexe 3



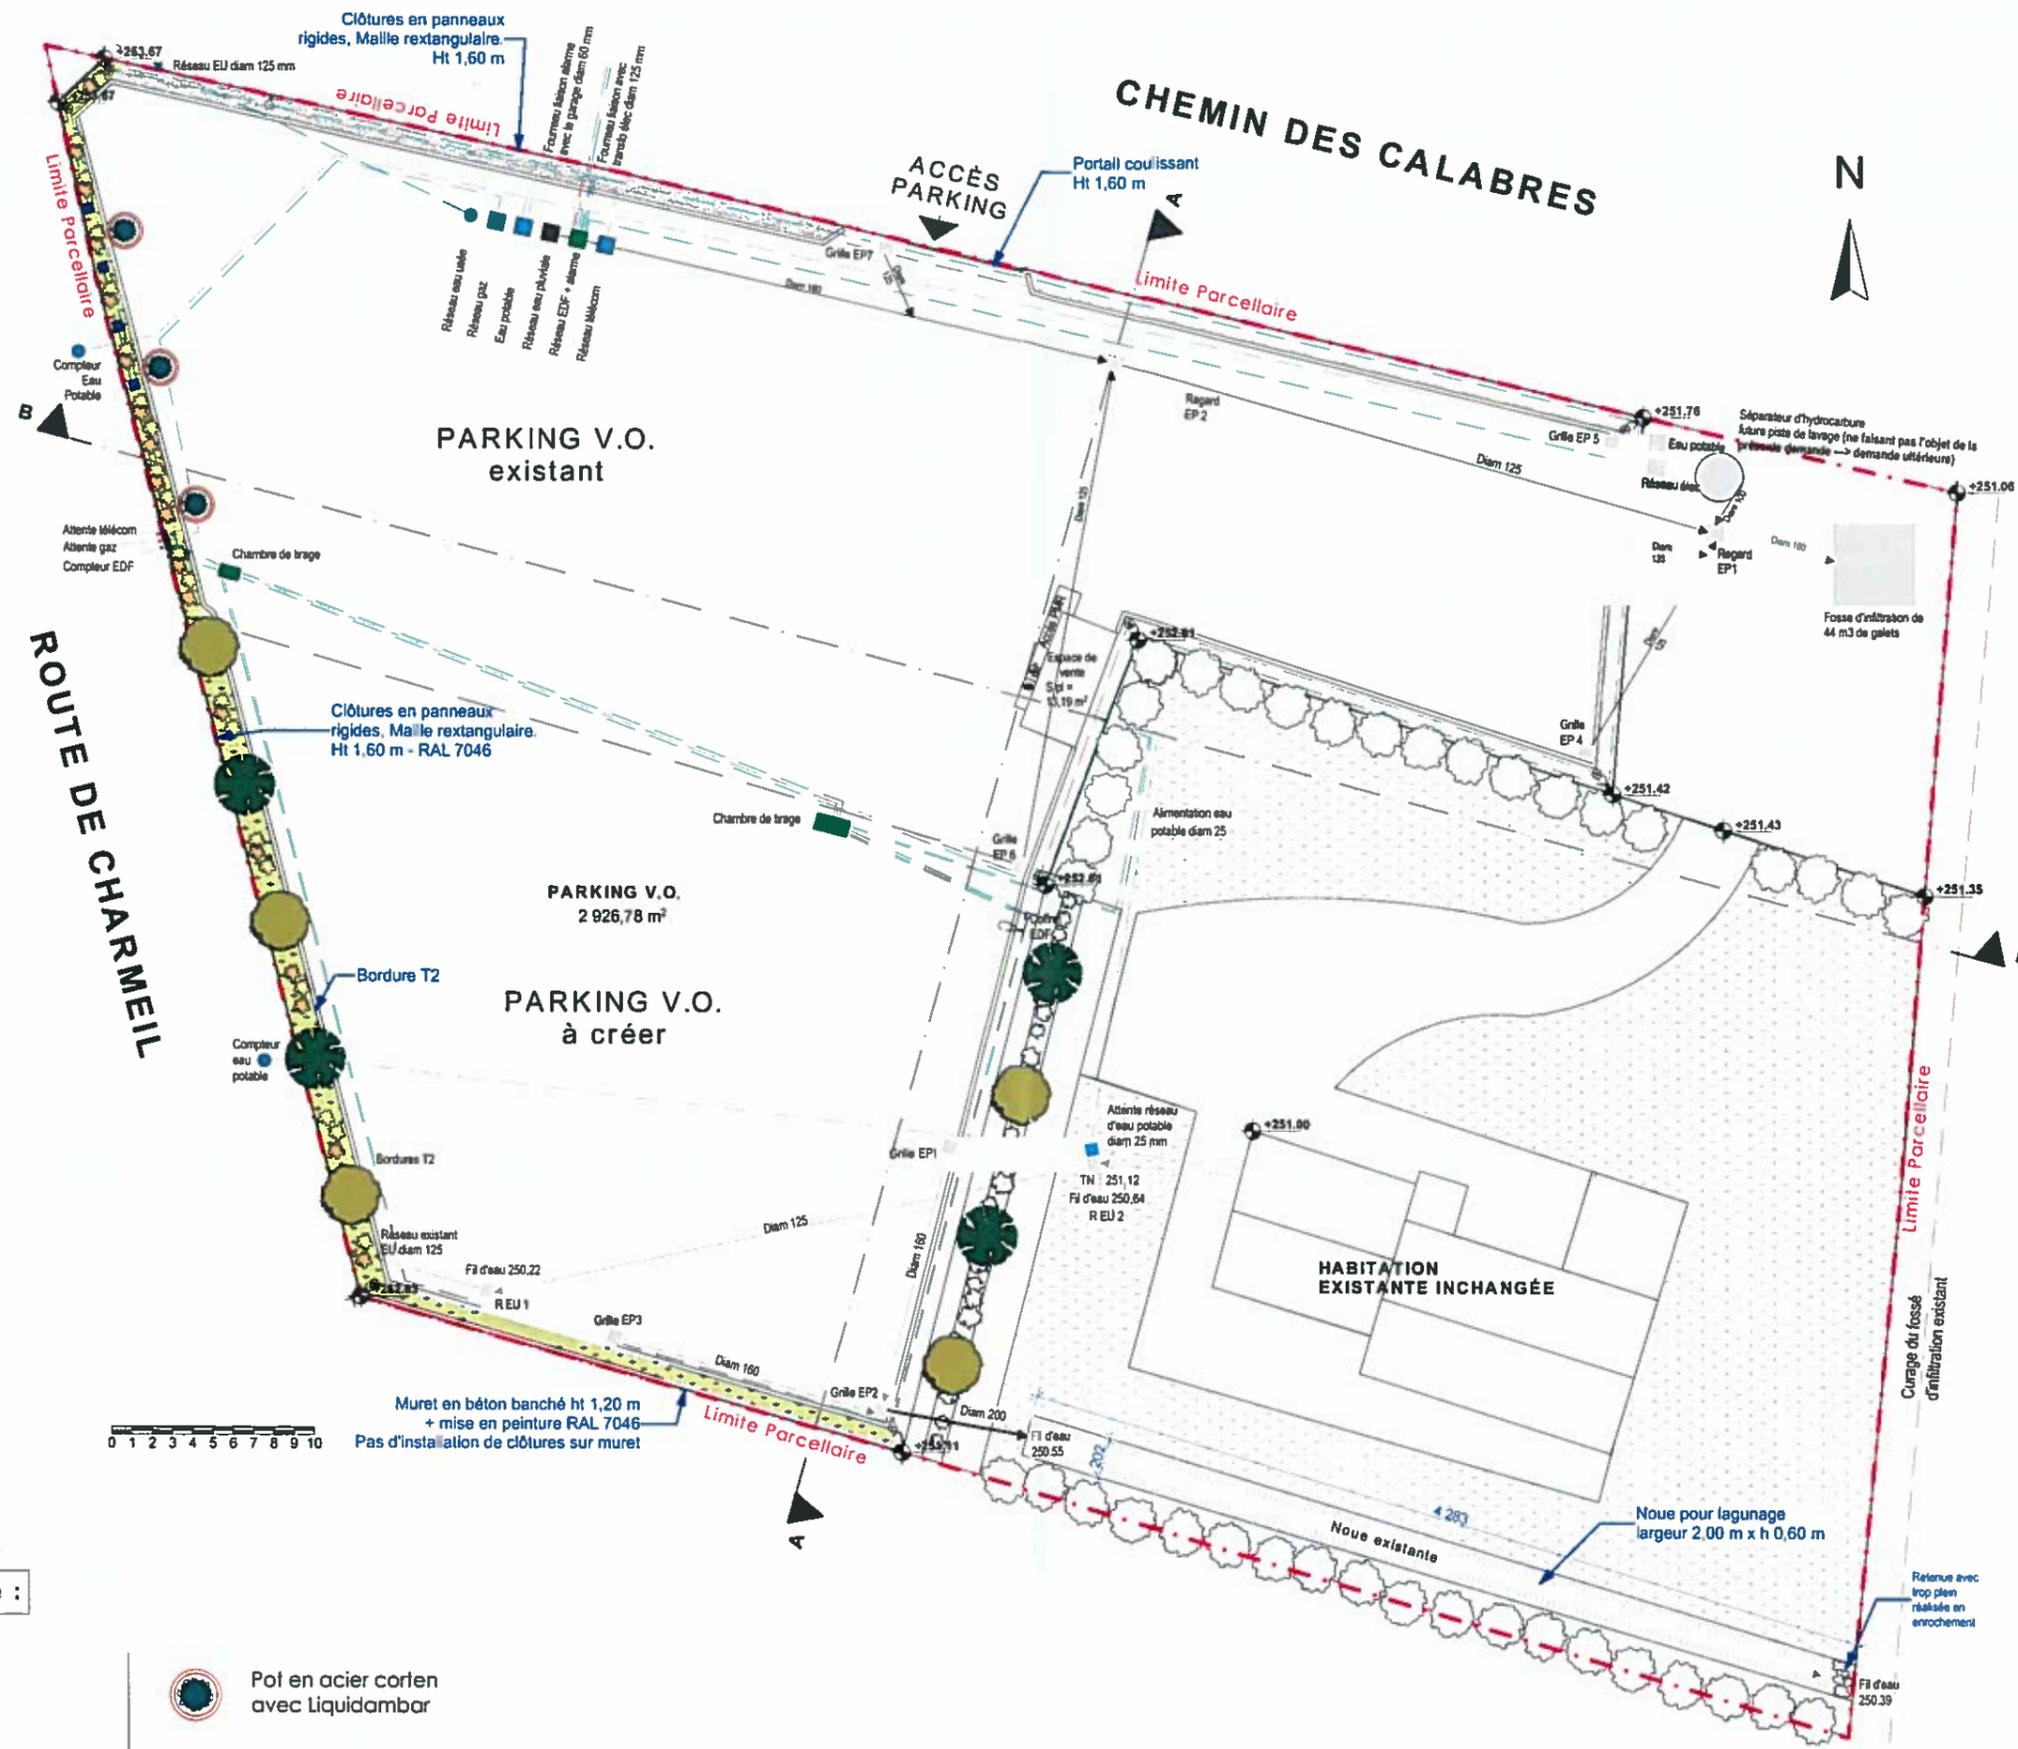

Légende Paysagère :

- | | | | |
|--|---------------------------|--|--|
| | Liquidambar | | Pot en acier corten avec Liquidambar |
| | Tilleul | | Gazon |
| | Graminées viornes & carex | | Graviers en raboté de voirie existants conservés |

SCI STAFFA - 20 Route de Charmeil - 03700 BELLERIVE SUR ALLIER

13/07/2017

PA 03023 17 A0001 : PIÈCES COMPLÉMENTAIRES
 CONSTRUCTION D'UN PARKING VÉHICULES D'OCCASION
 16 / 18 Route de Charmeil BELLERIVE SUR ALLIER
PLAN PROJET

Annexe 4



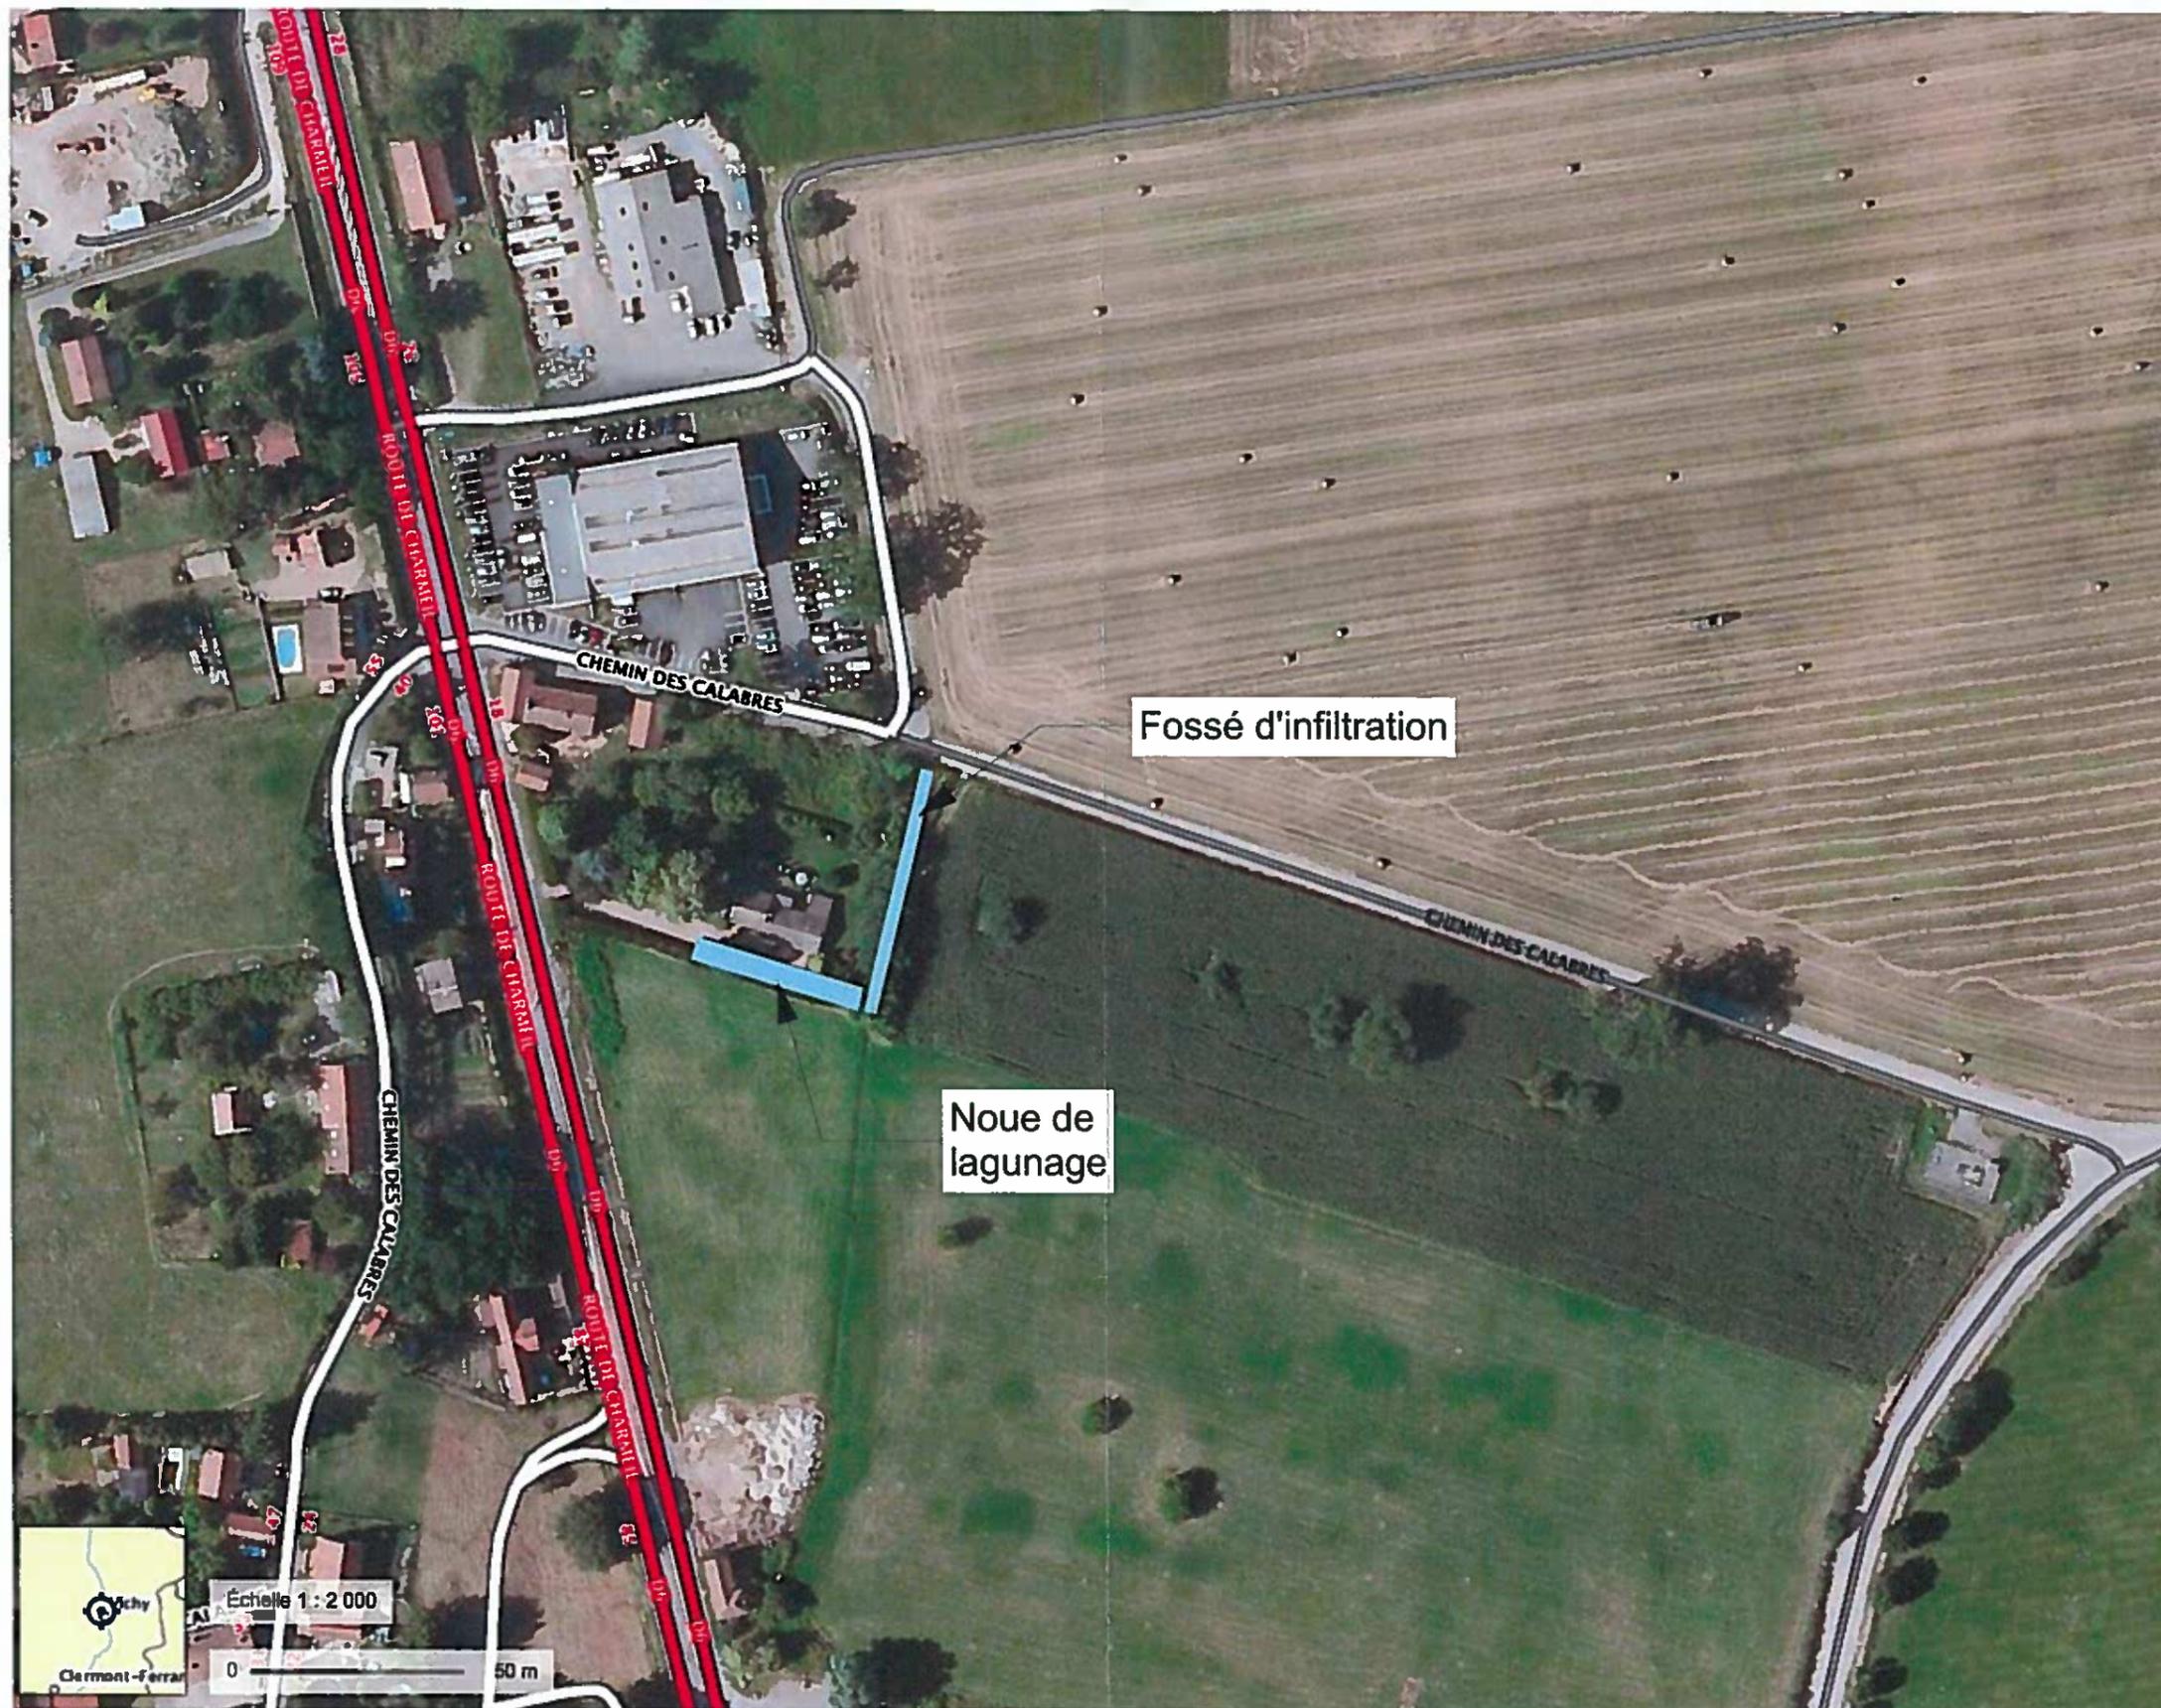


photo aérienne avant travaux

SCI STAFFA - 20 Route de Charmeil - 03700 BELLERIVE SUR ALLIER

13/07/2017

PA 03023 17 A0001 : PIÈCES COMPLÉMENTAIRES
 CONSTRUCTION D'UN PARKING VÉHICULES D'OCCASION
 16 / 18 Route de Charmeil BELLERIVE SUR ALLIER
PHOTO DES ABORDS DE PROJET

Annexe 5



Architecture Exécution Coordination SAS 15, rue Saint Paul 69005 Lyon mail : agence@aexcosas.com Tél: 04 72 10 68 68 / Fax: 04 72 00 01 02