

ANNEXE 2 : PLANS DE SITUATION

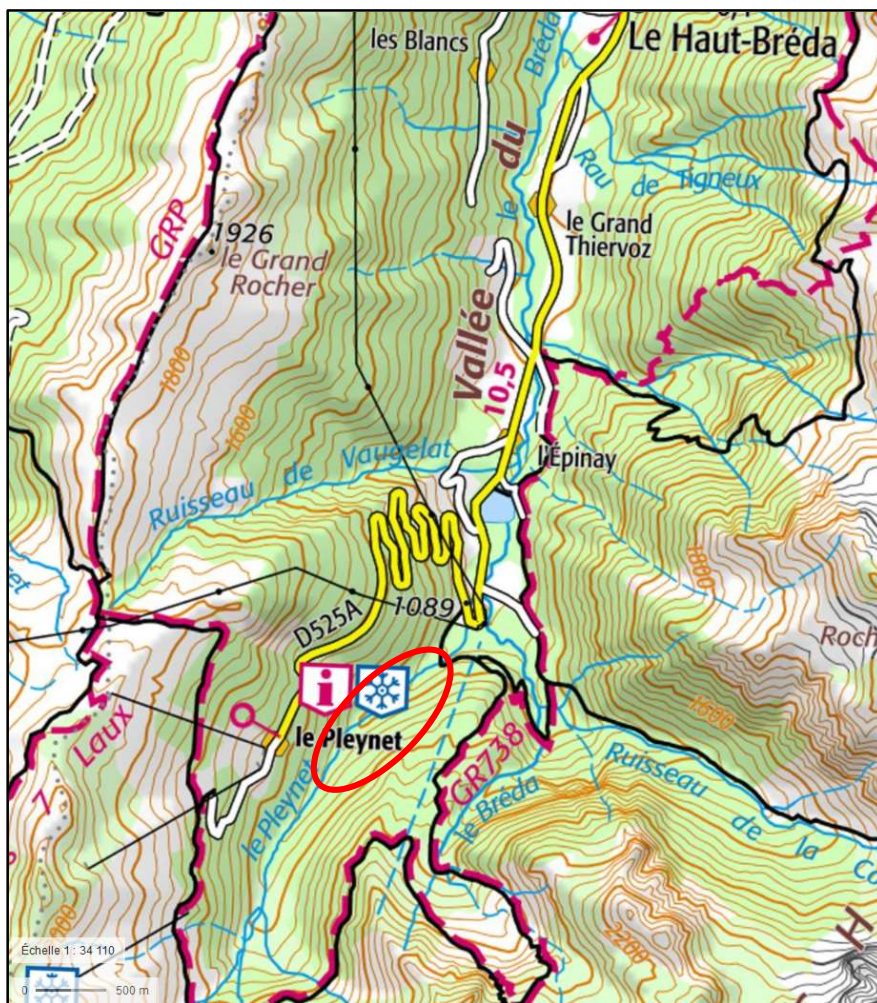
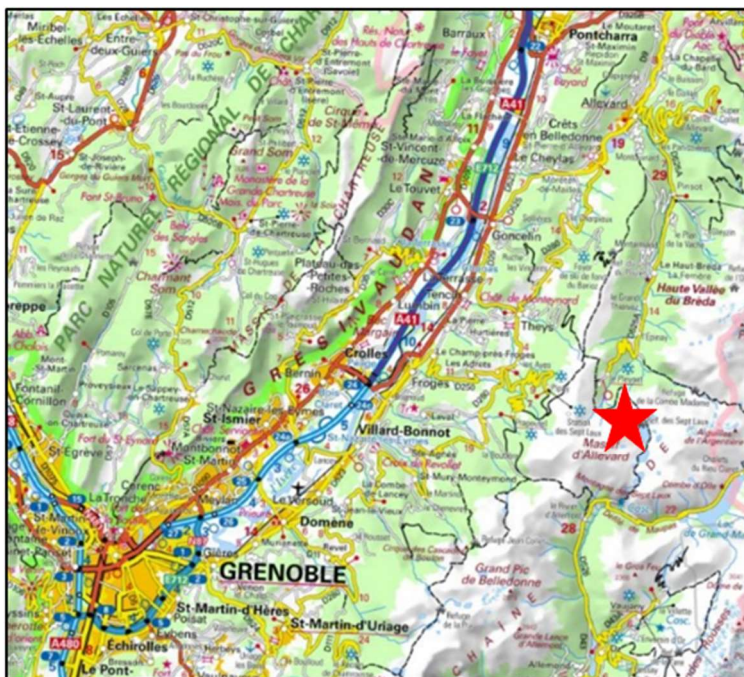


Figure 1 Plan de situation (échelle 1/34000)

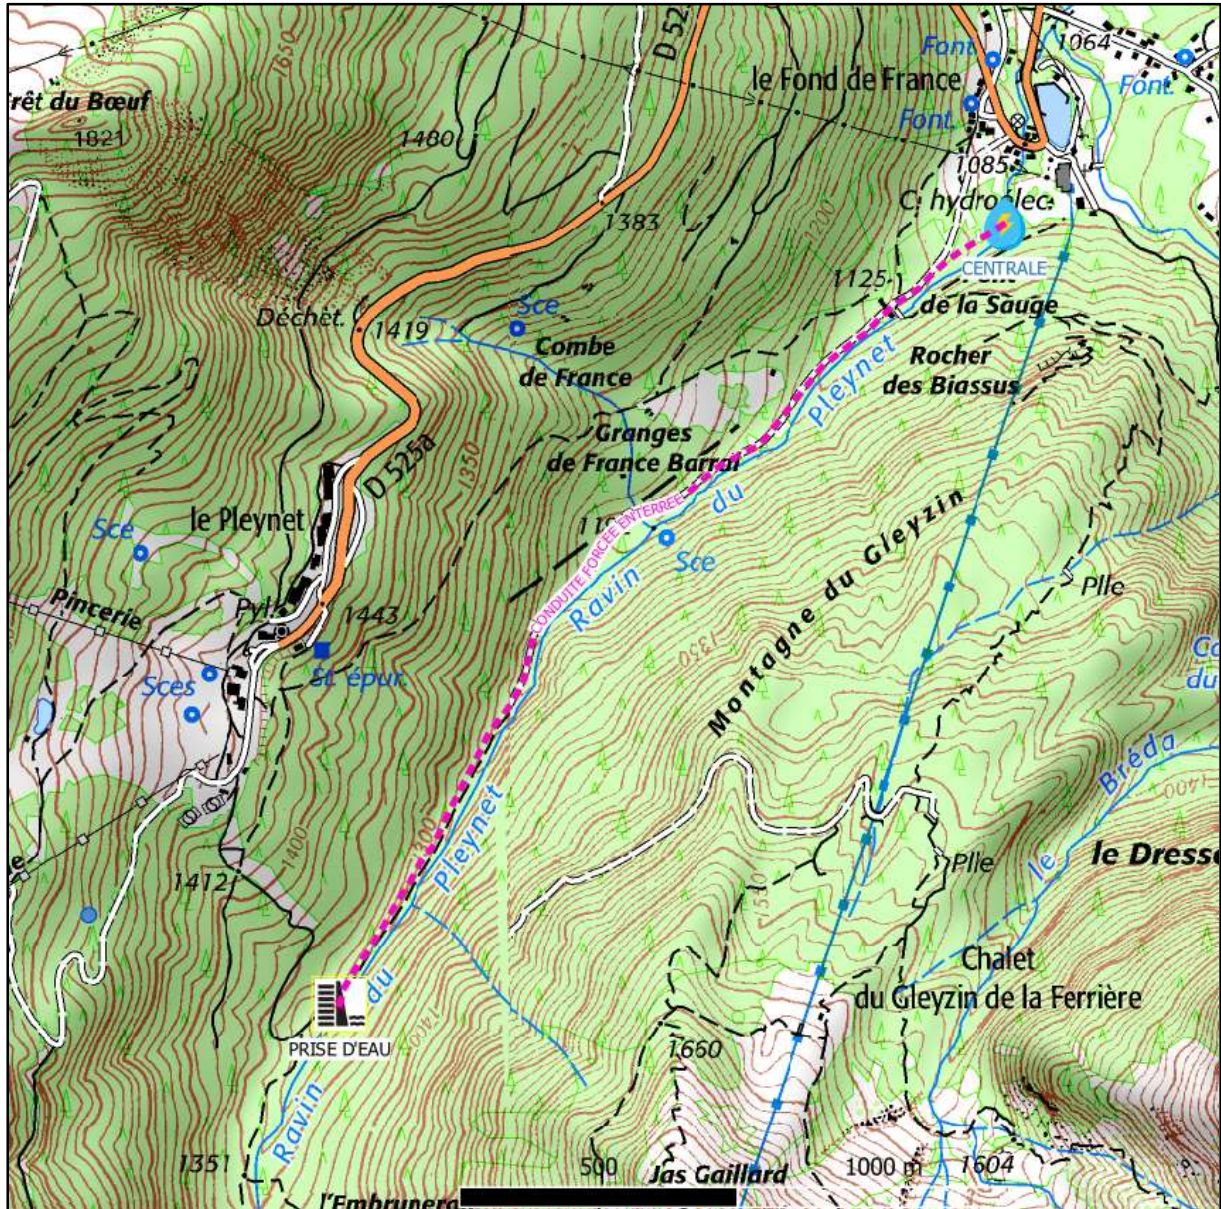


Figure 2 Plan de principe des ouvrages de la centrale (échelle 1/12000)

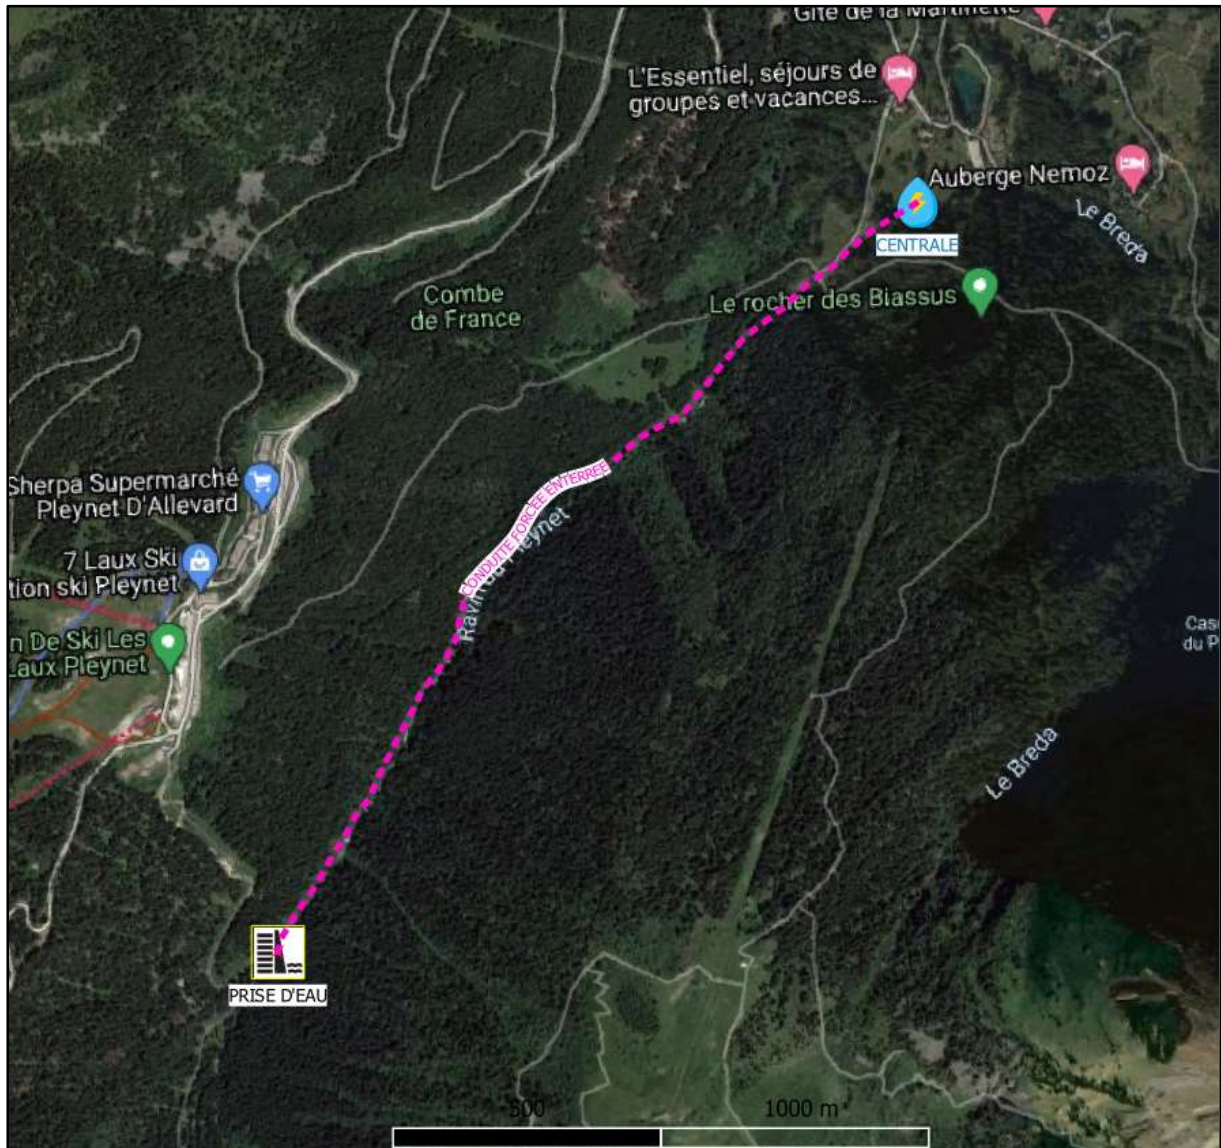


Figure 4 Plan de principe des ouvrages de la centrale (échelle 1/12000) avec orthophoto