



ANNEXE 2 : PLAN DE SITUATION

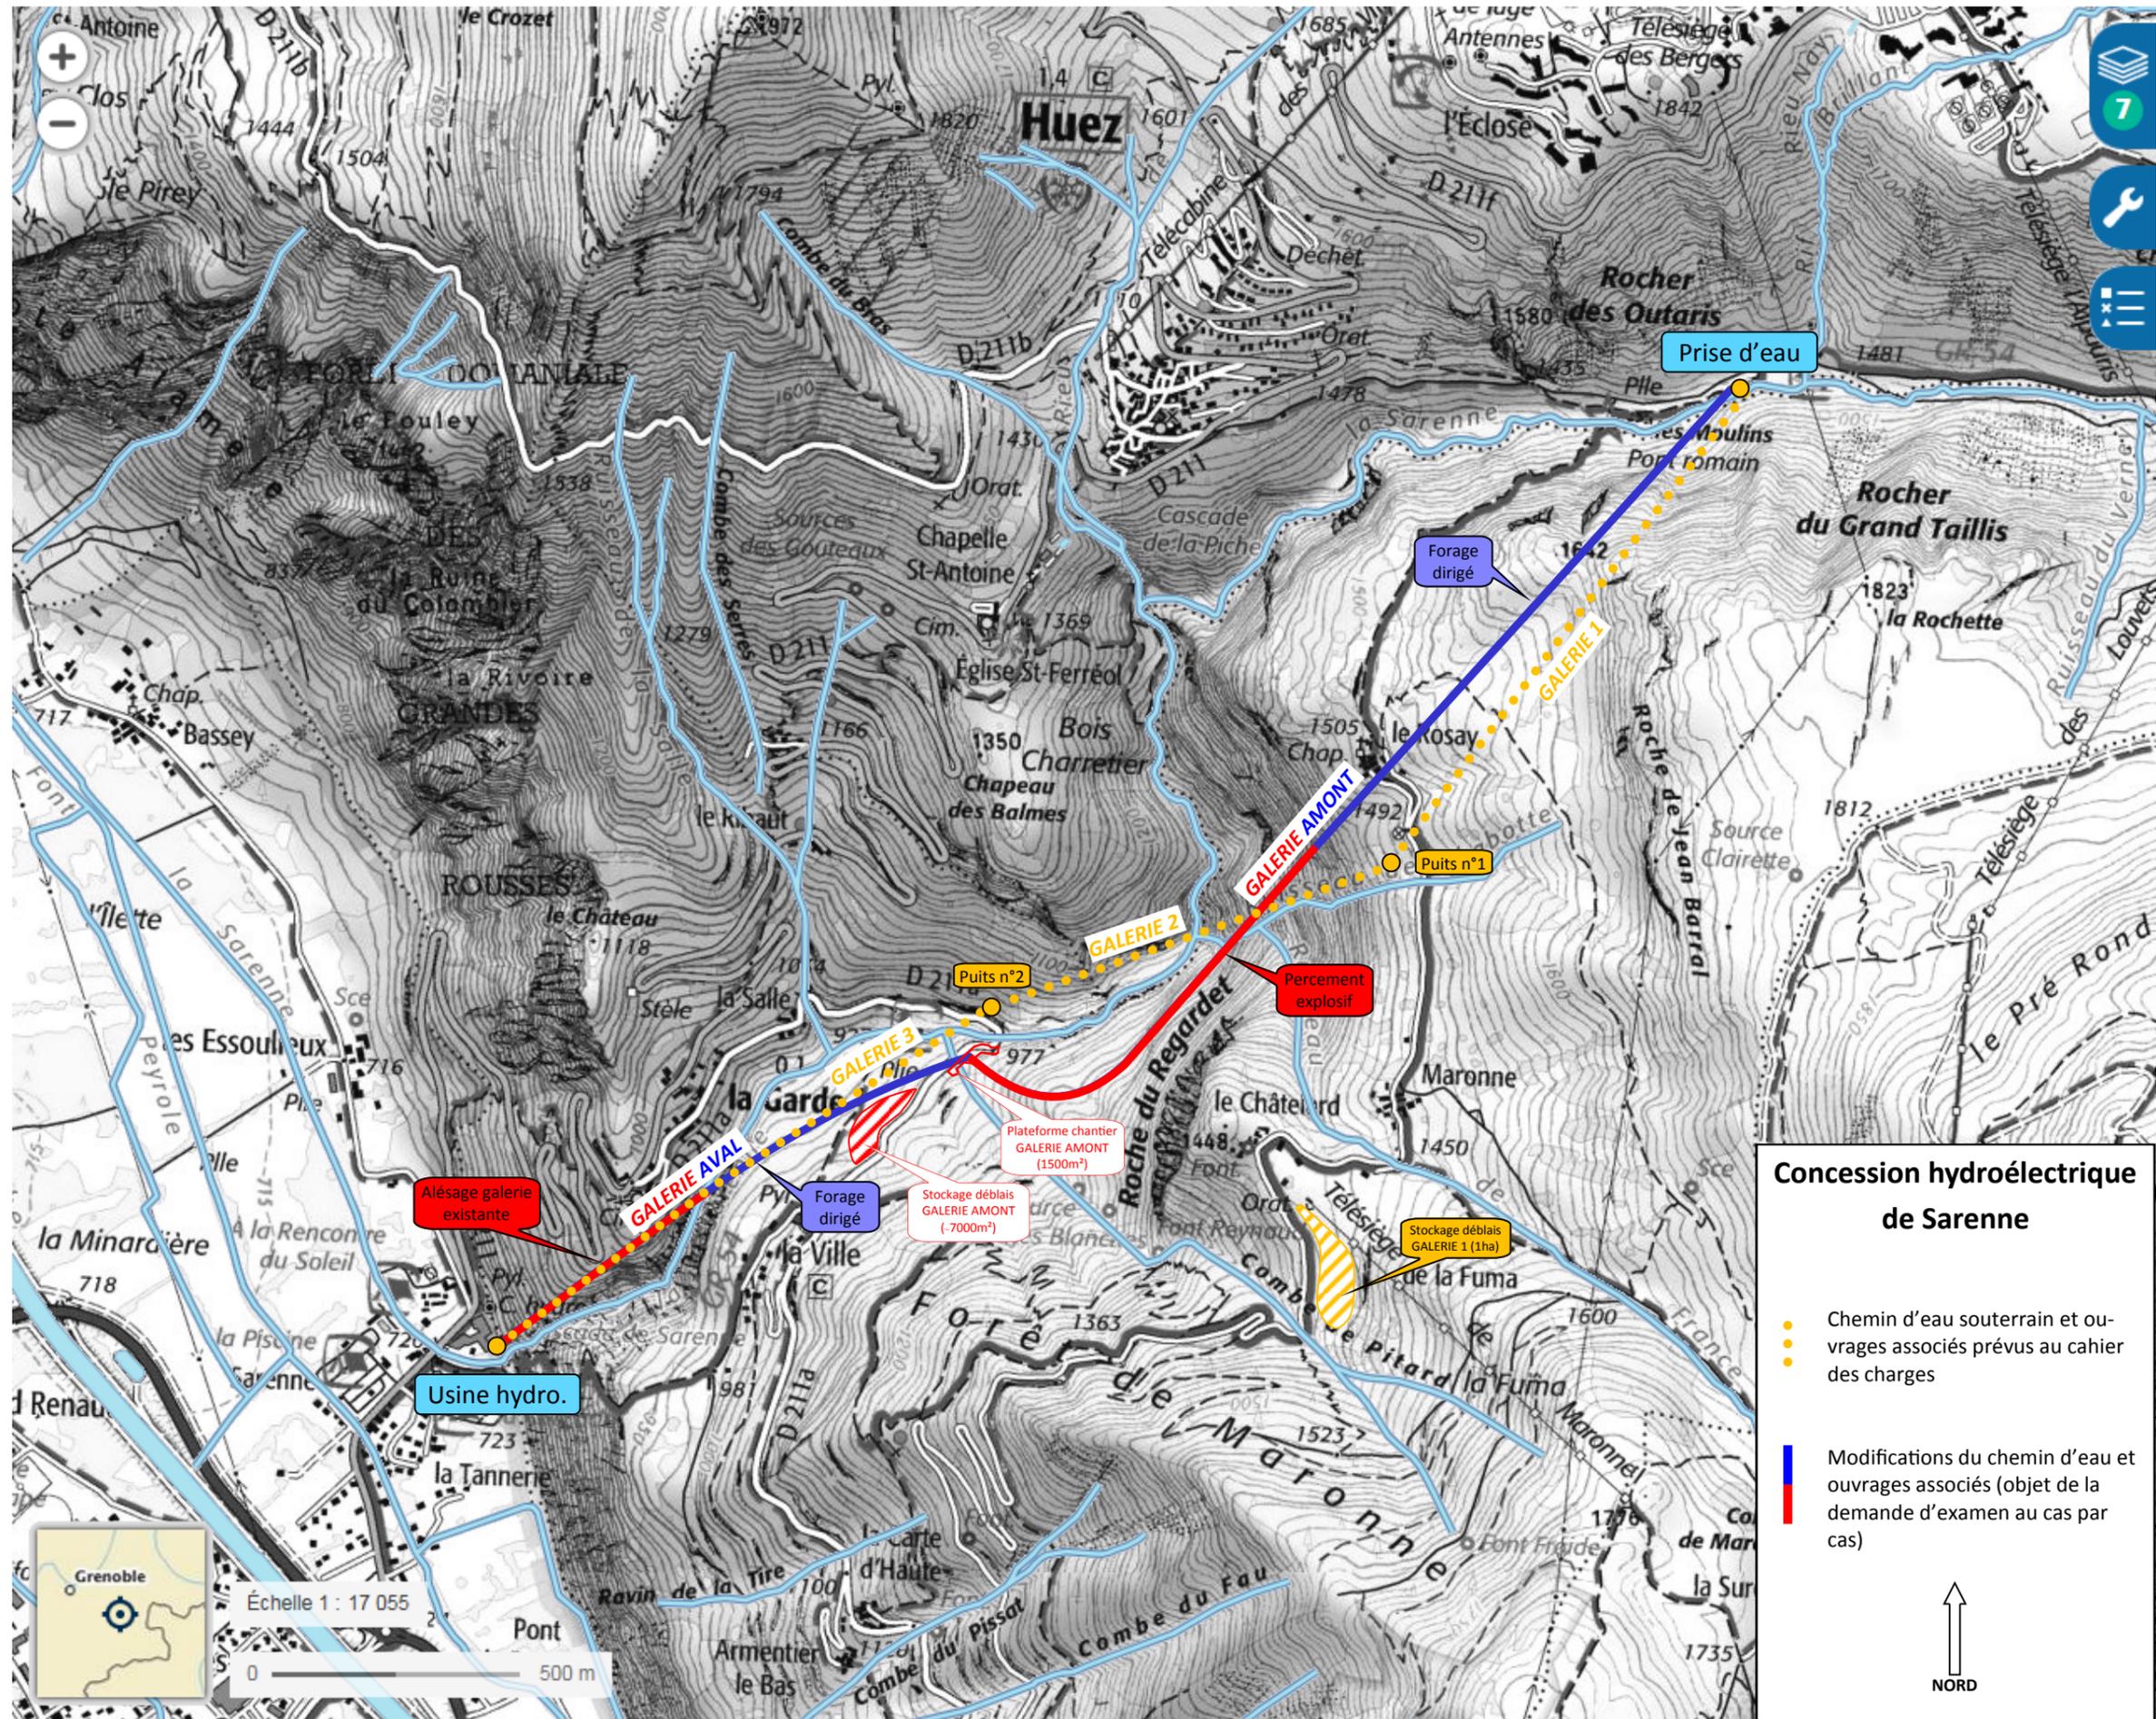


ANNEXE 3 : PHOTOGRAPHIES DE LA ZONE D'IMPLANTATION

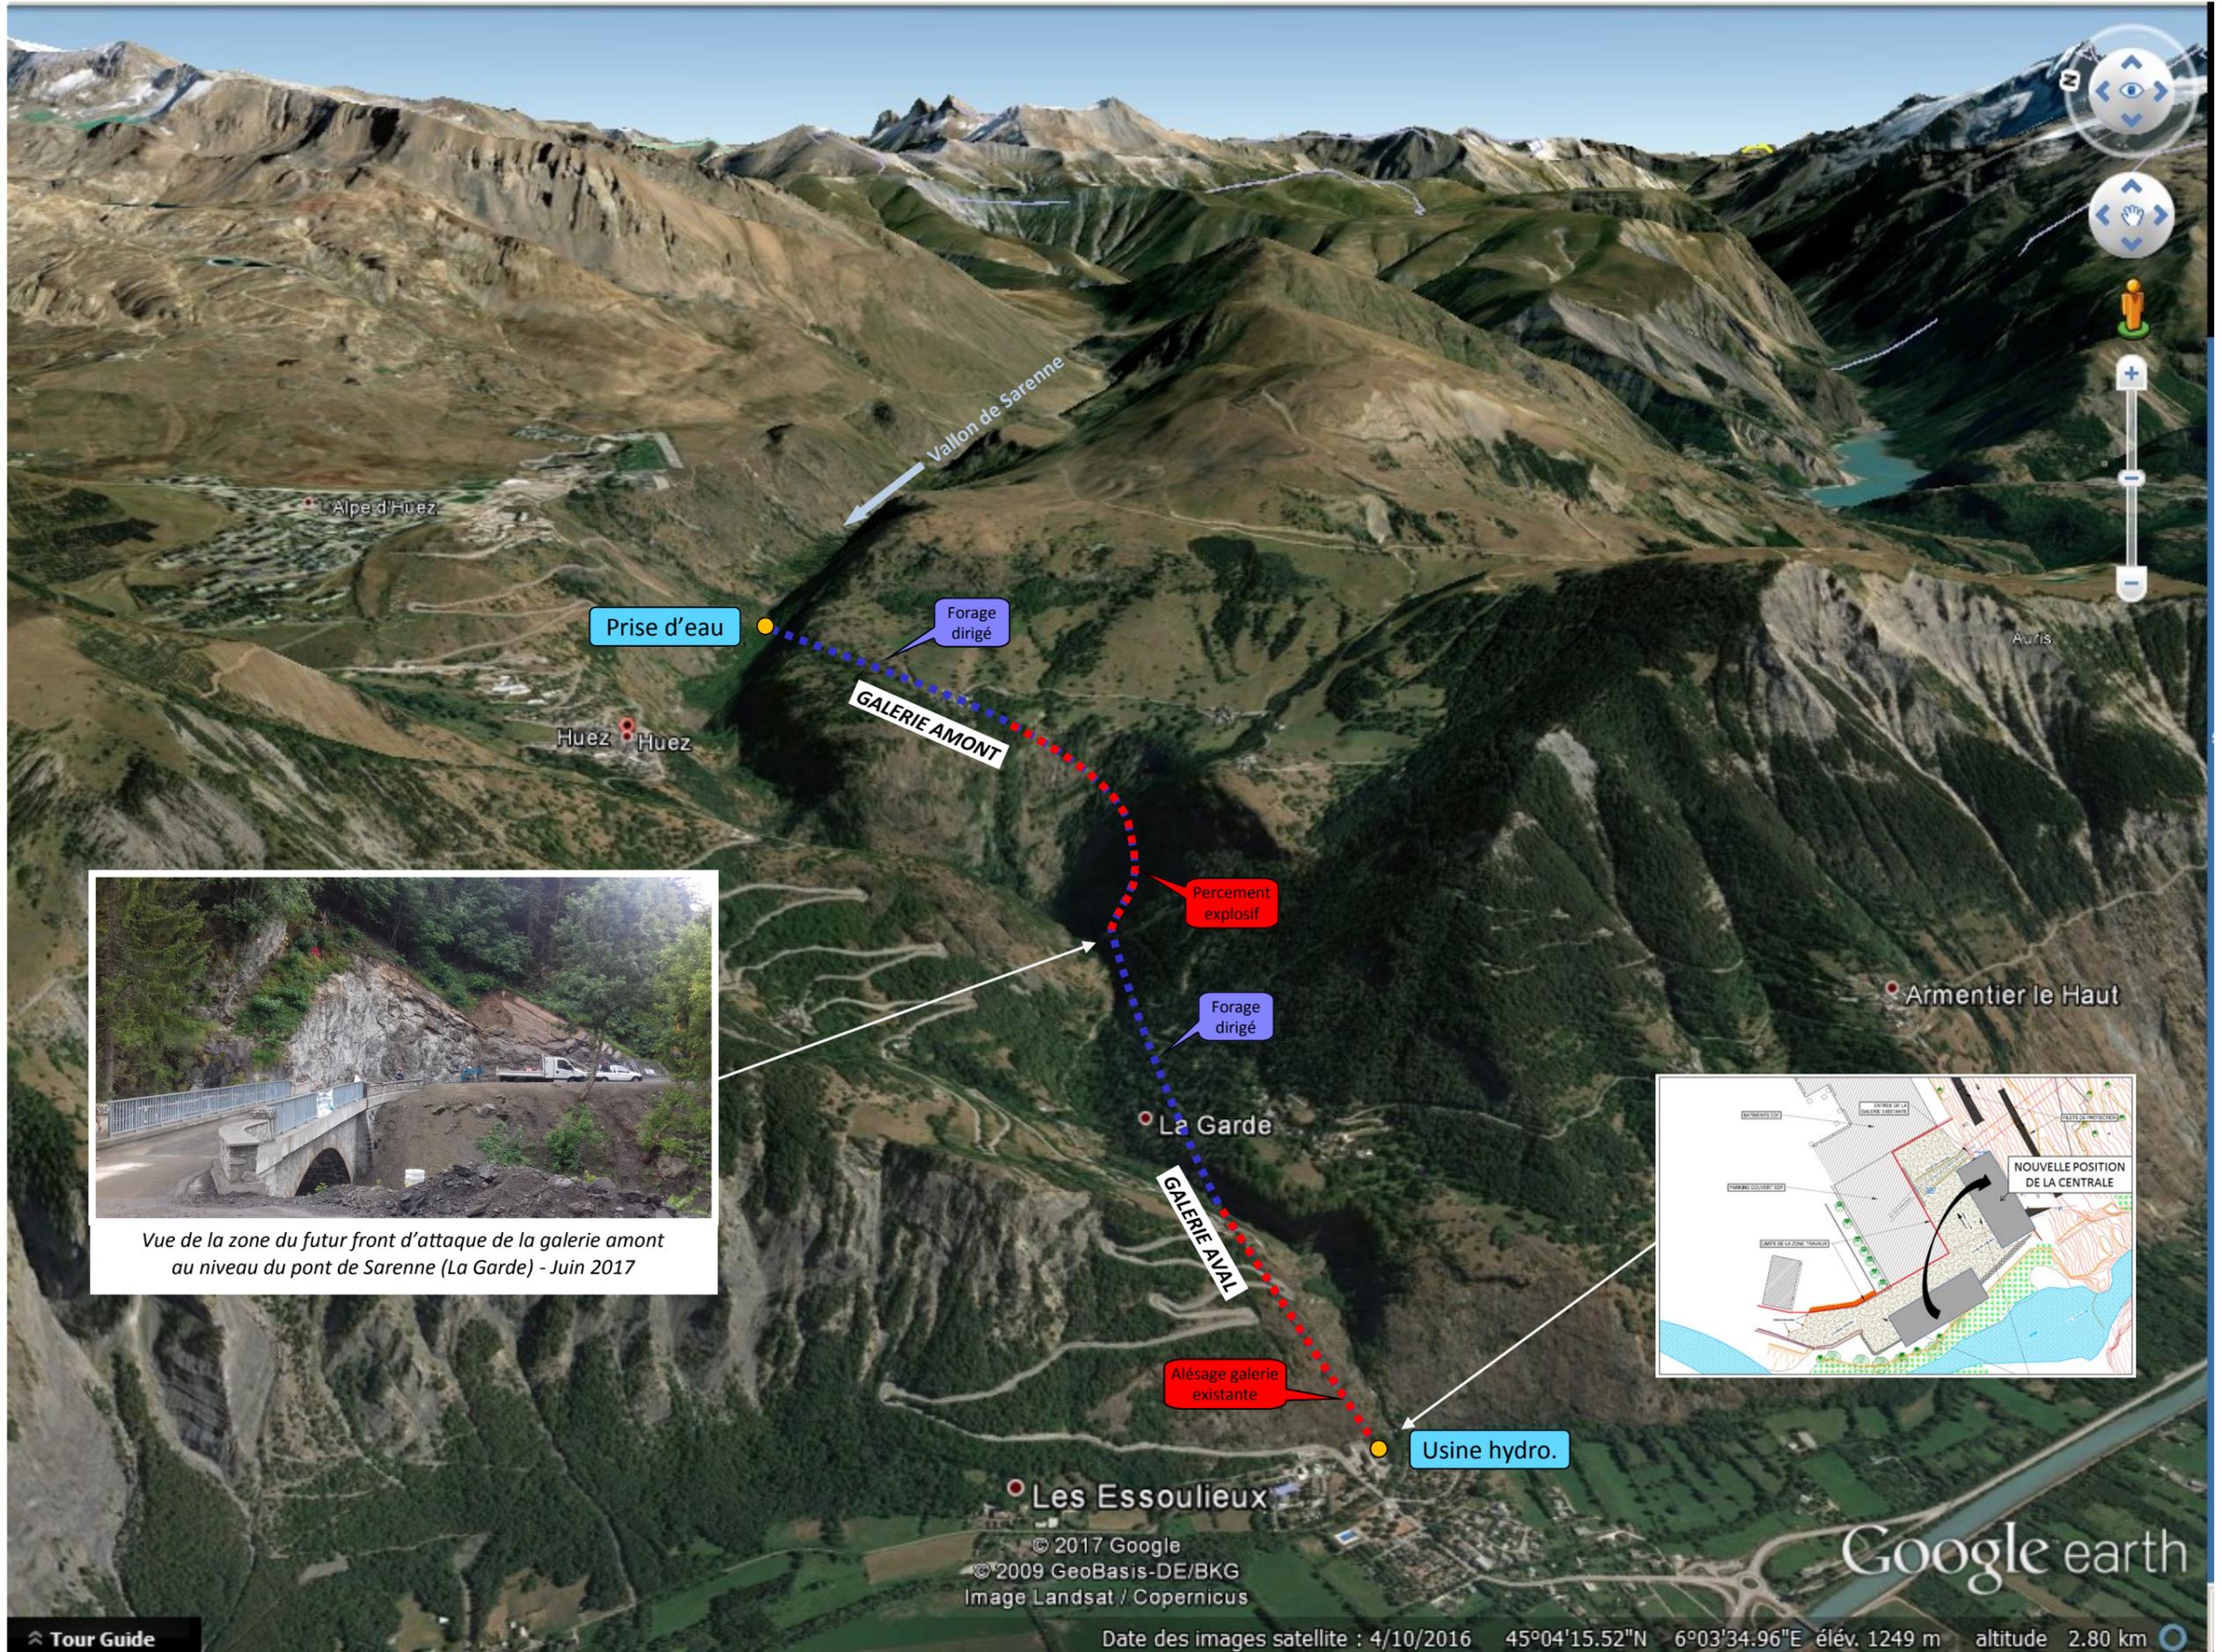

Vue de la zone du futur front d'attaque de la galerie amont au niveau du pont de Sarenne (La Garde) - Juin 2017

ANNEXE 4 : PLAN DU PROJET

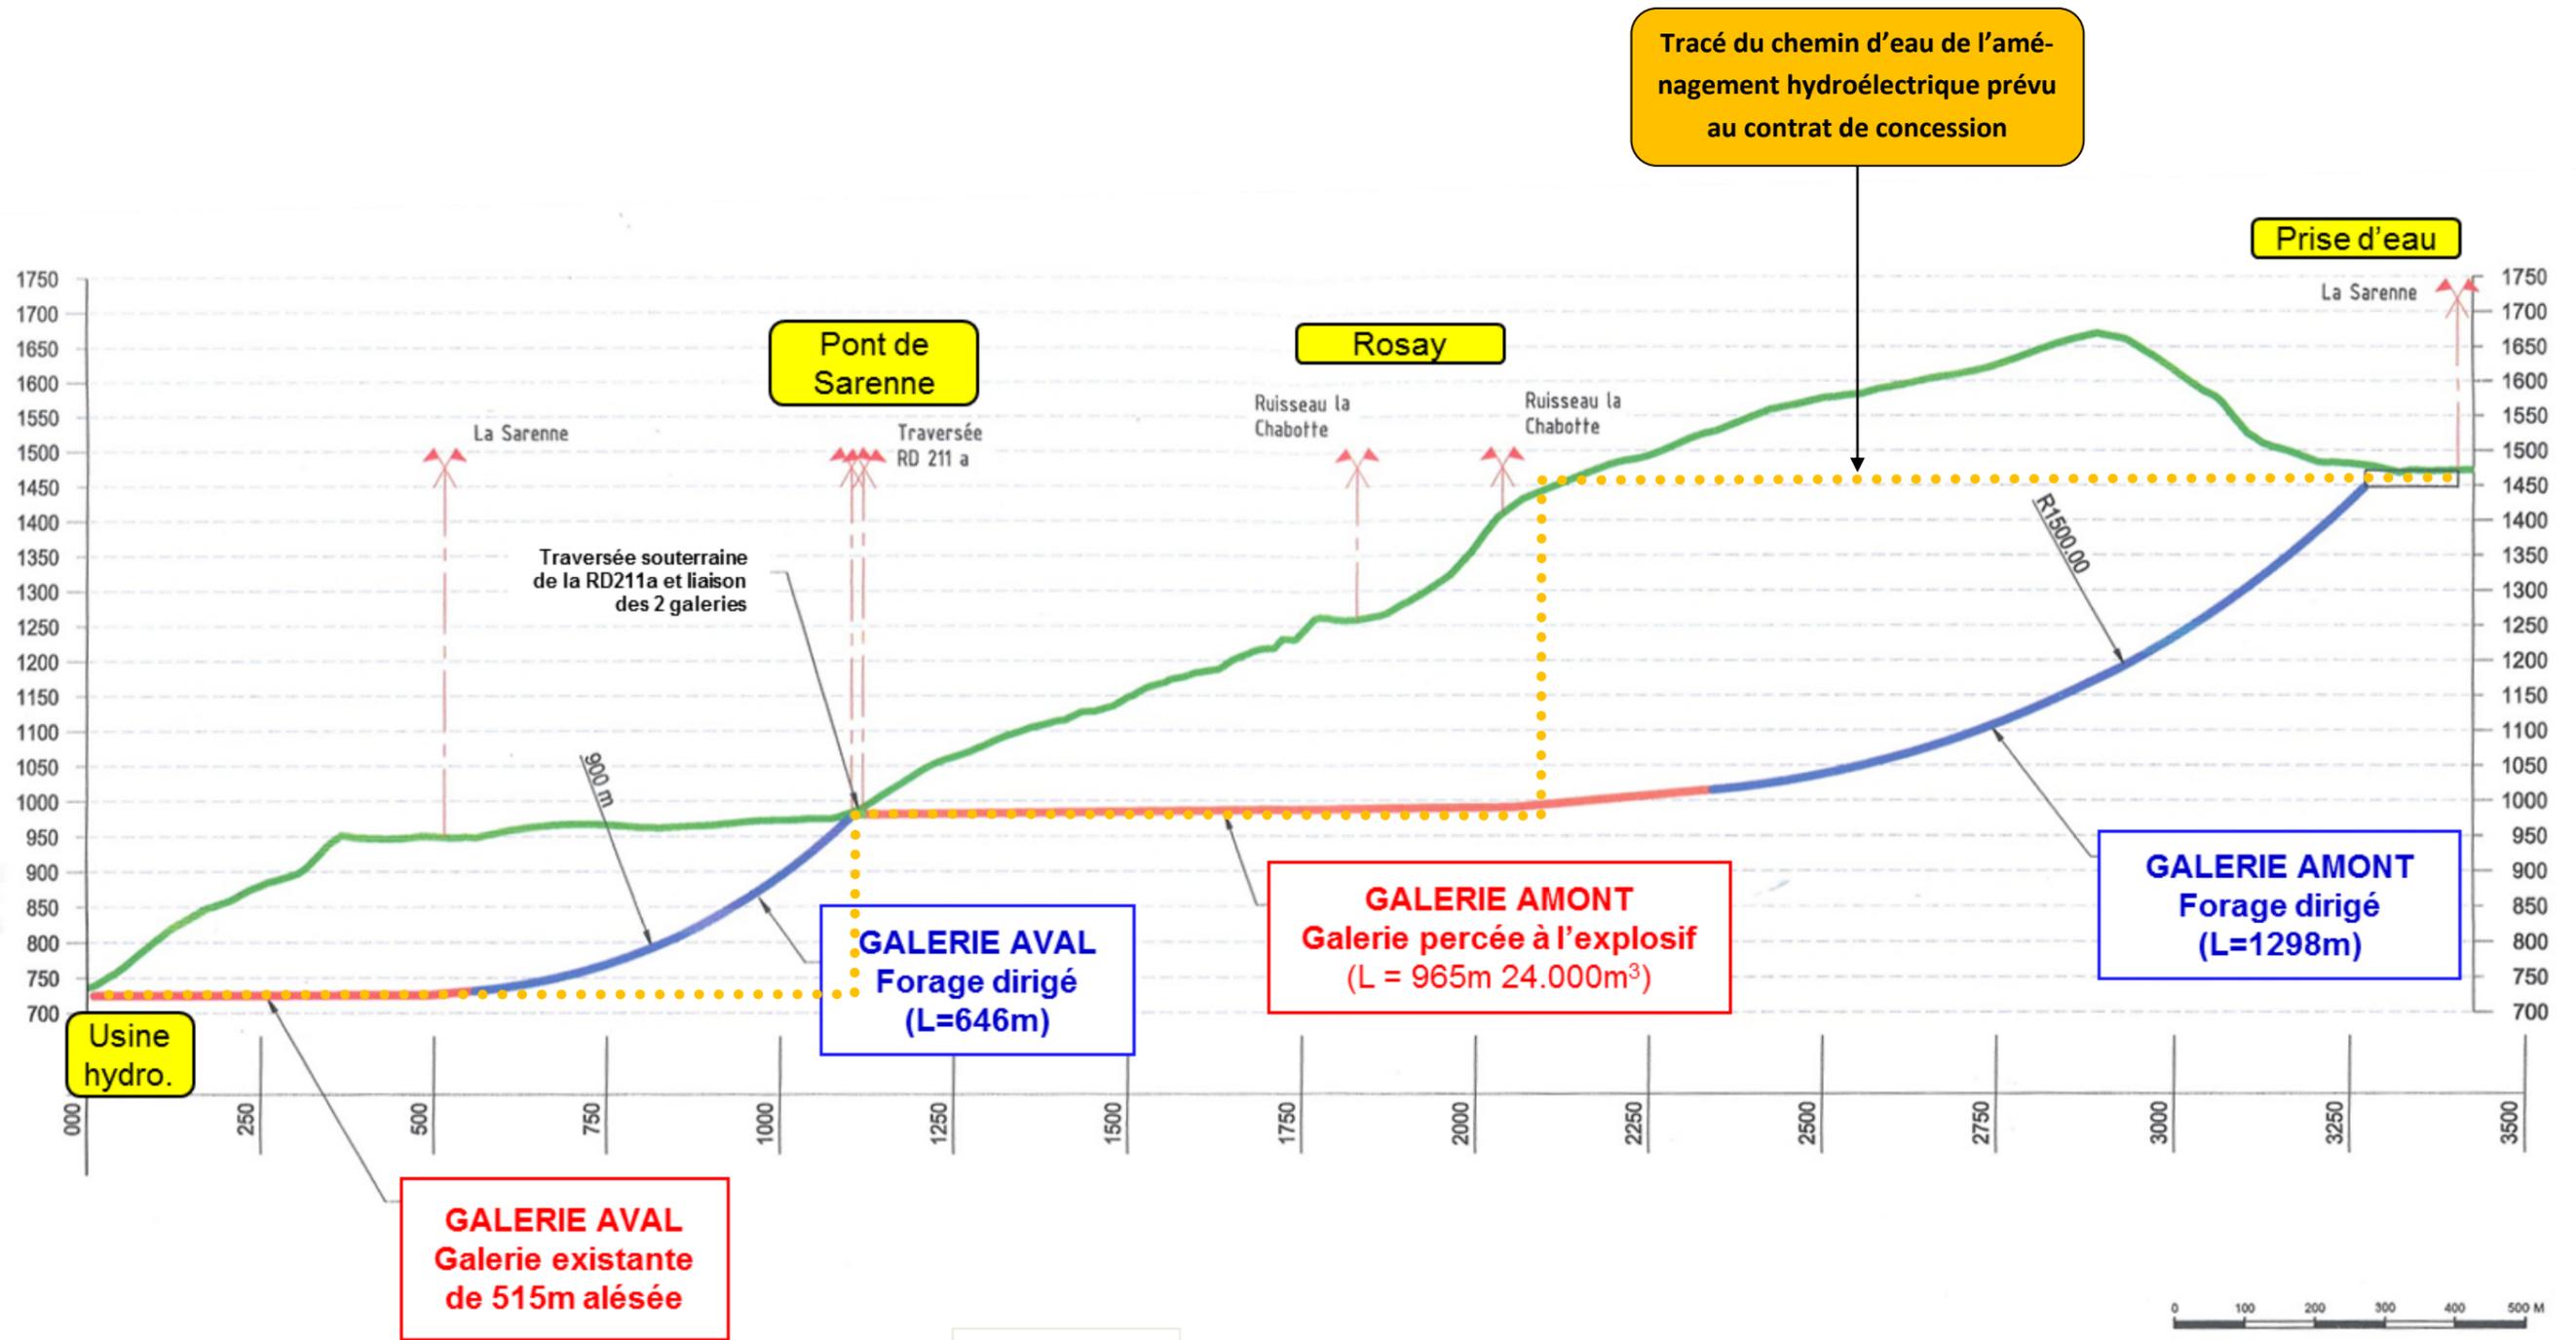



ANNEXE 6 : SITUATION DU PROJET PAR RAPPORTS AUX SITES NATURA 2000

