


**ANNEXE 8 : PROJET -LYON / VENISSIEUX / SAINT-FONS / FEYZIN
LOCALISATION DES ARBRES D'ALIGNEMENT ET DES PRESCRIPTIONS
RELATIVES AUX ESPACES VÉGÉTALISÉS DE LA MÉTROPÔLE DE LYON**




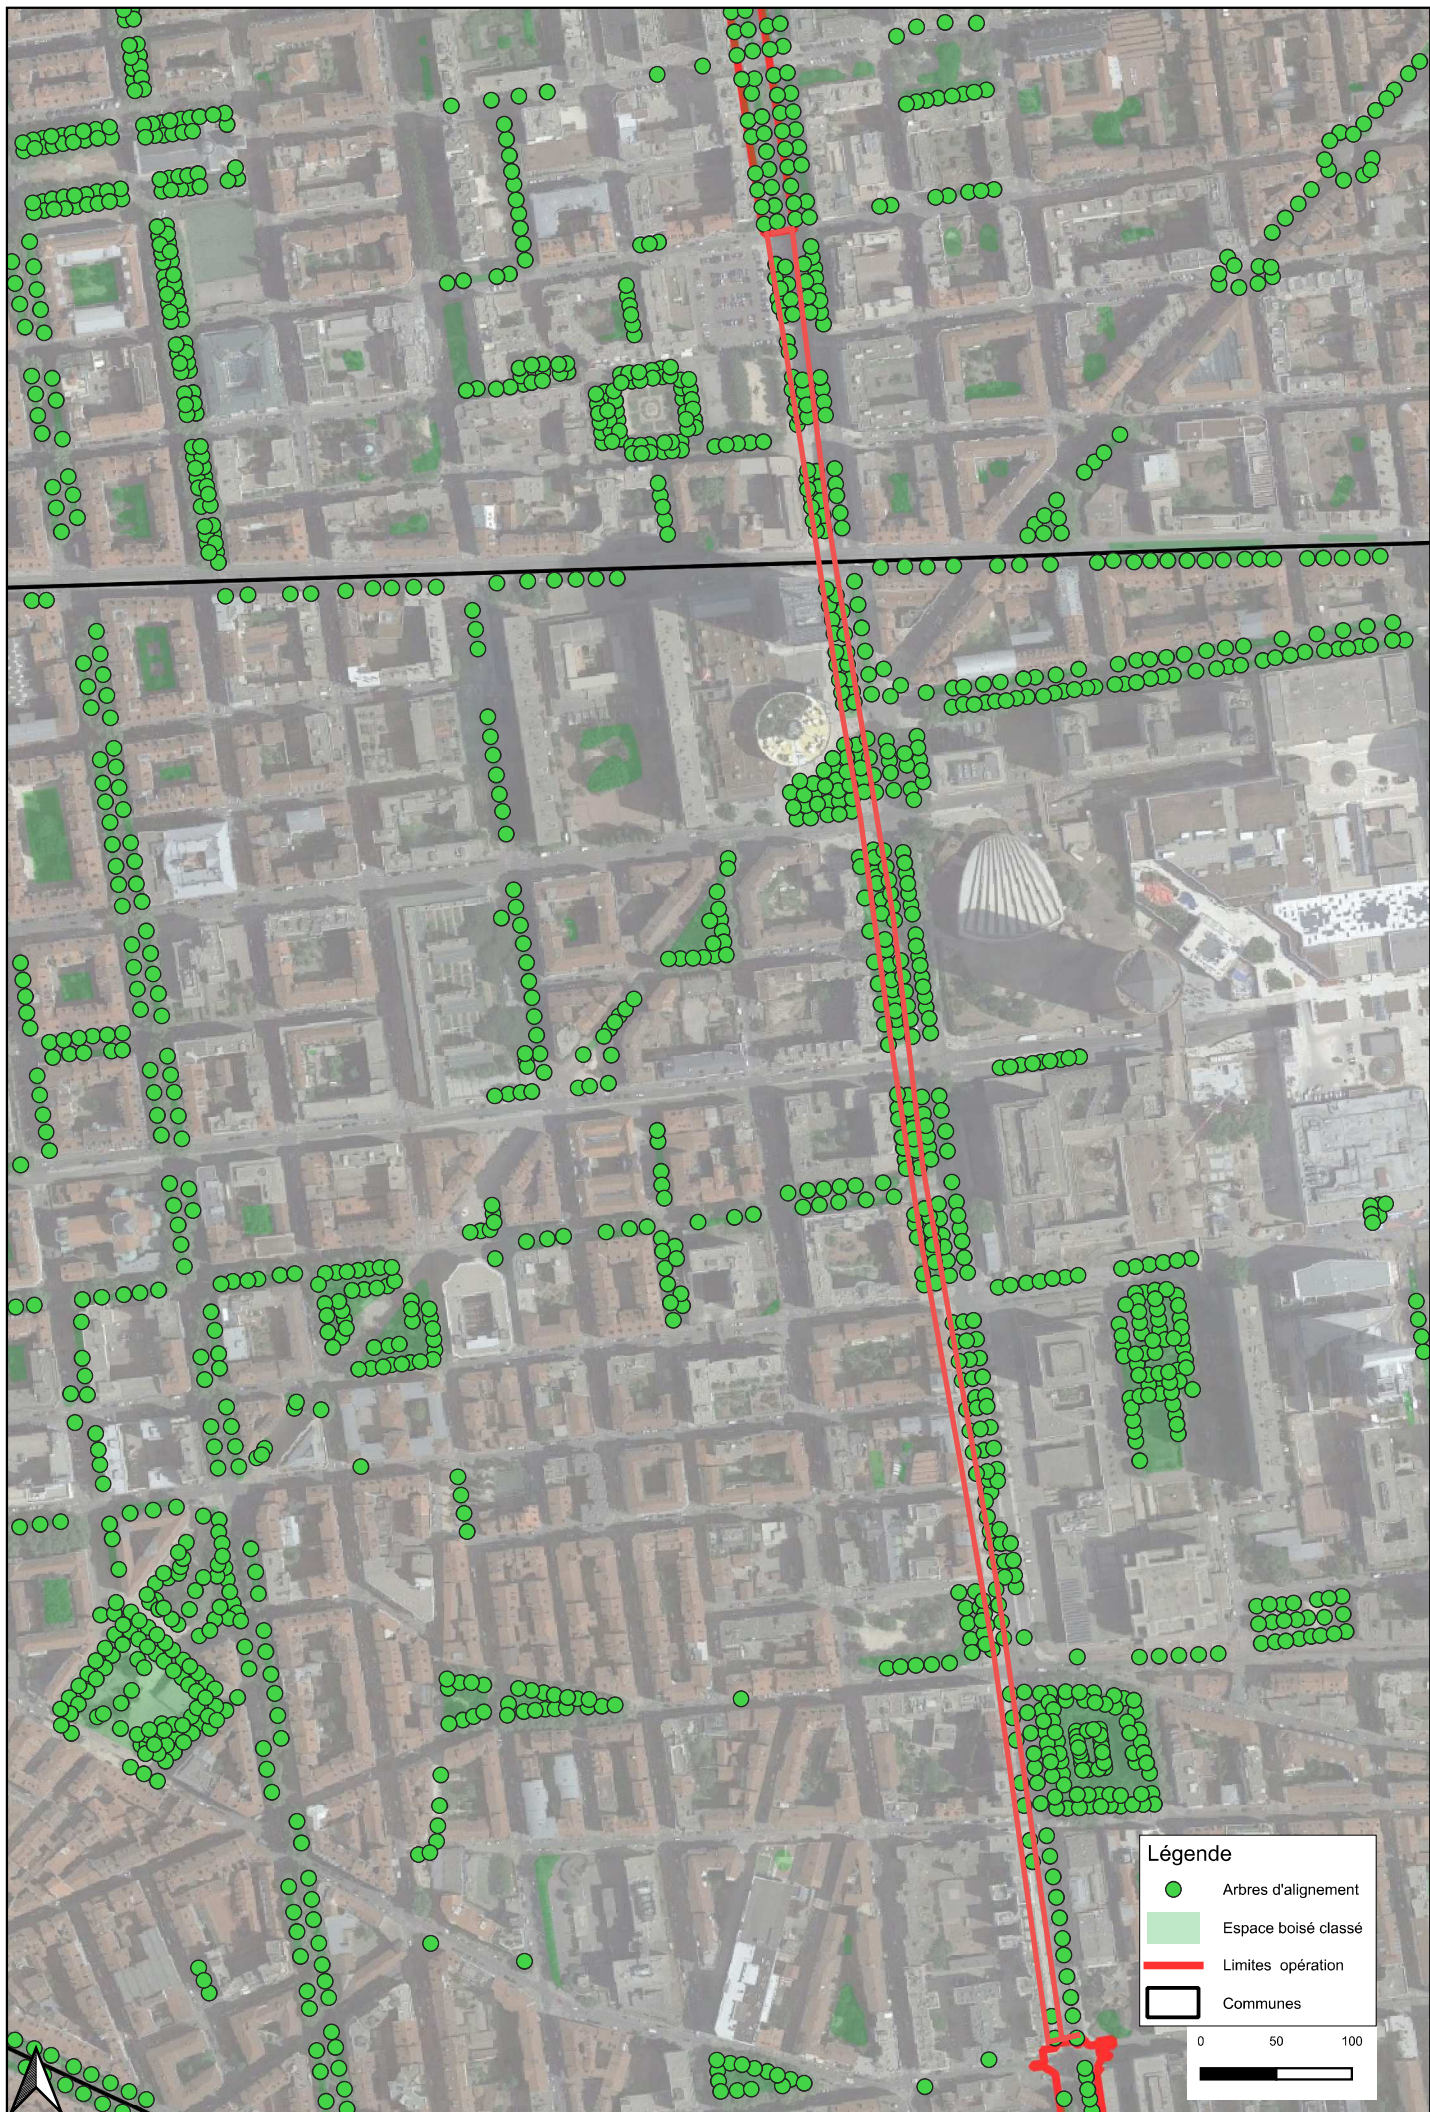

Légende


- Arbres d'alignement
- Espace boisé classé
- Limites opération
- Communes


0 50 100

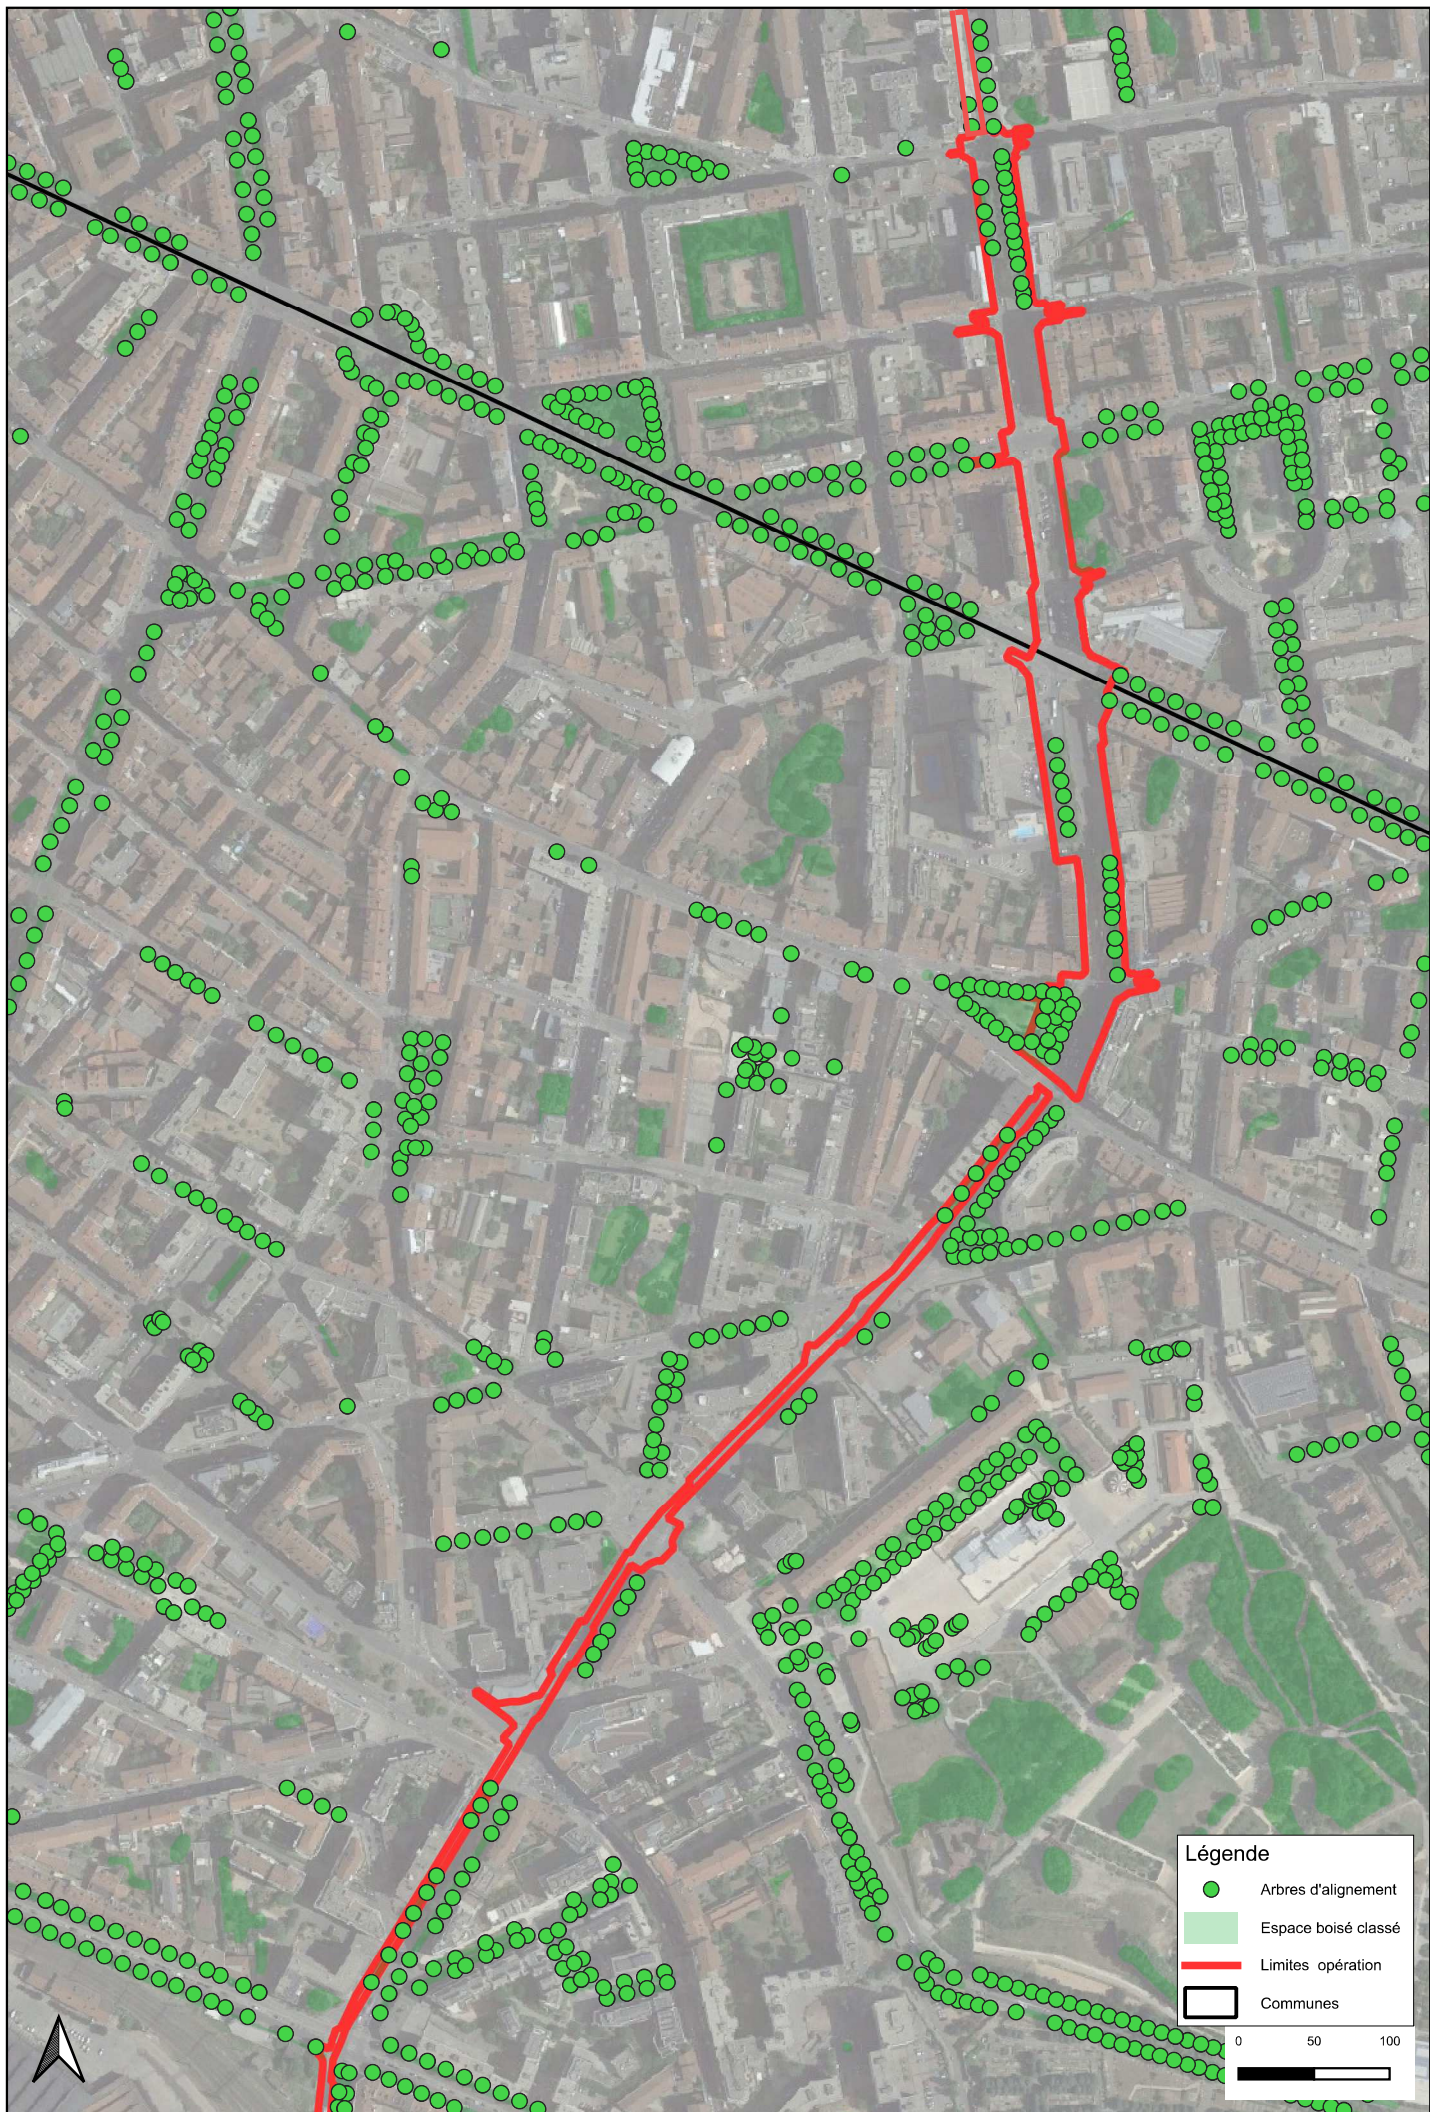

Légende

- Arbres d'alignement
- Espace boisé classé
- Limites opération
- Communes

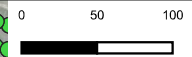

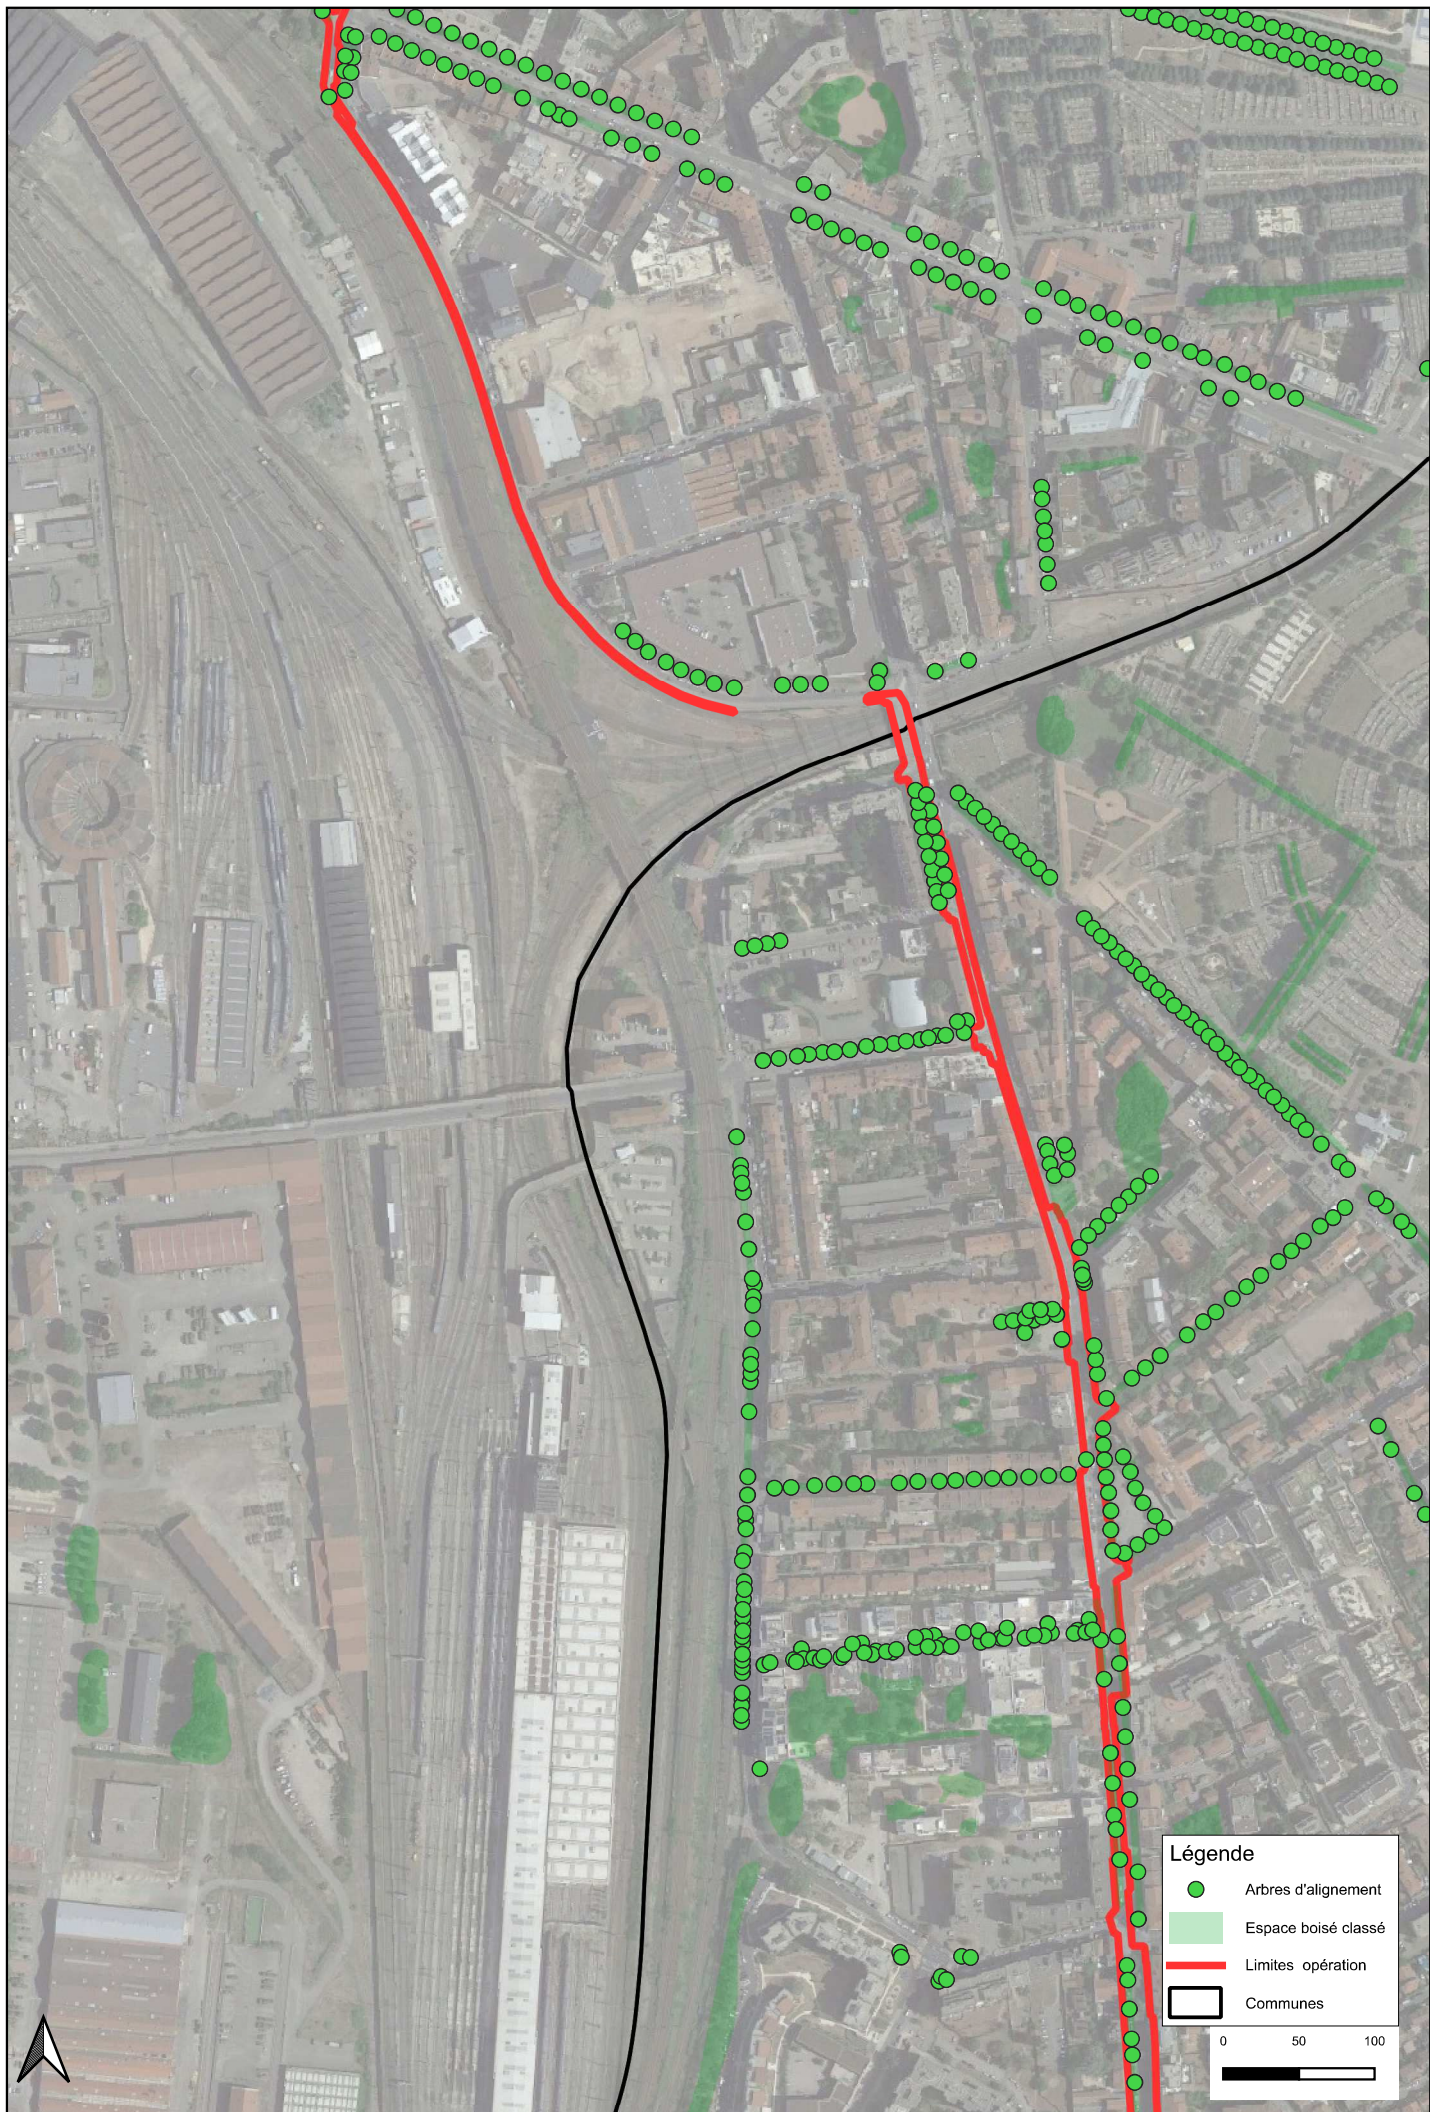

Légende

- Arbres d'alignement
- Espace boisé classé
- Limites opération
- ▭ Communes


0 50 100



Légende

- Arbres d'alignement
- Espace boisé classé
- Limites opération
- Communes


0 50 100

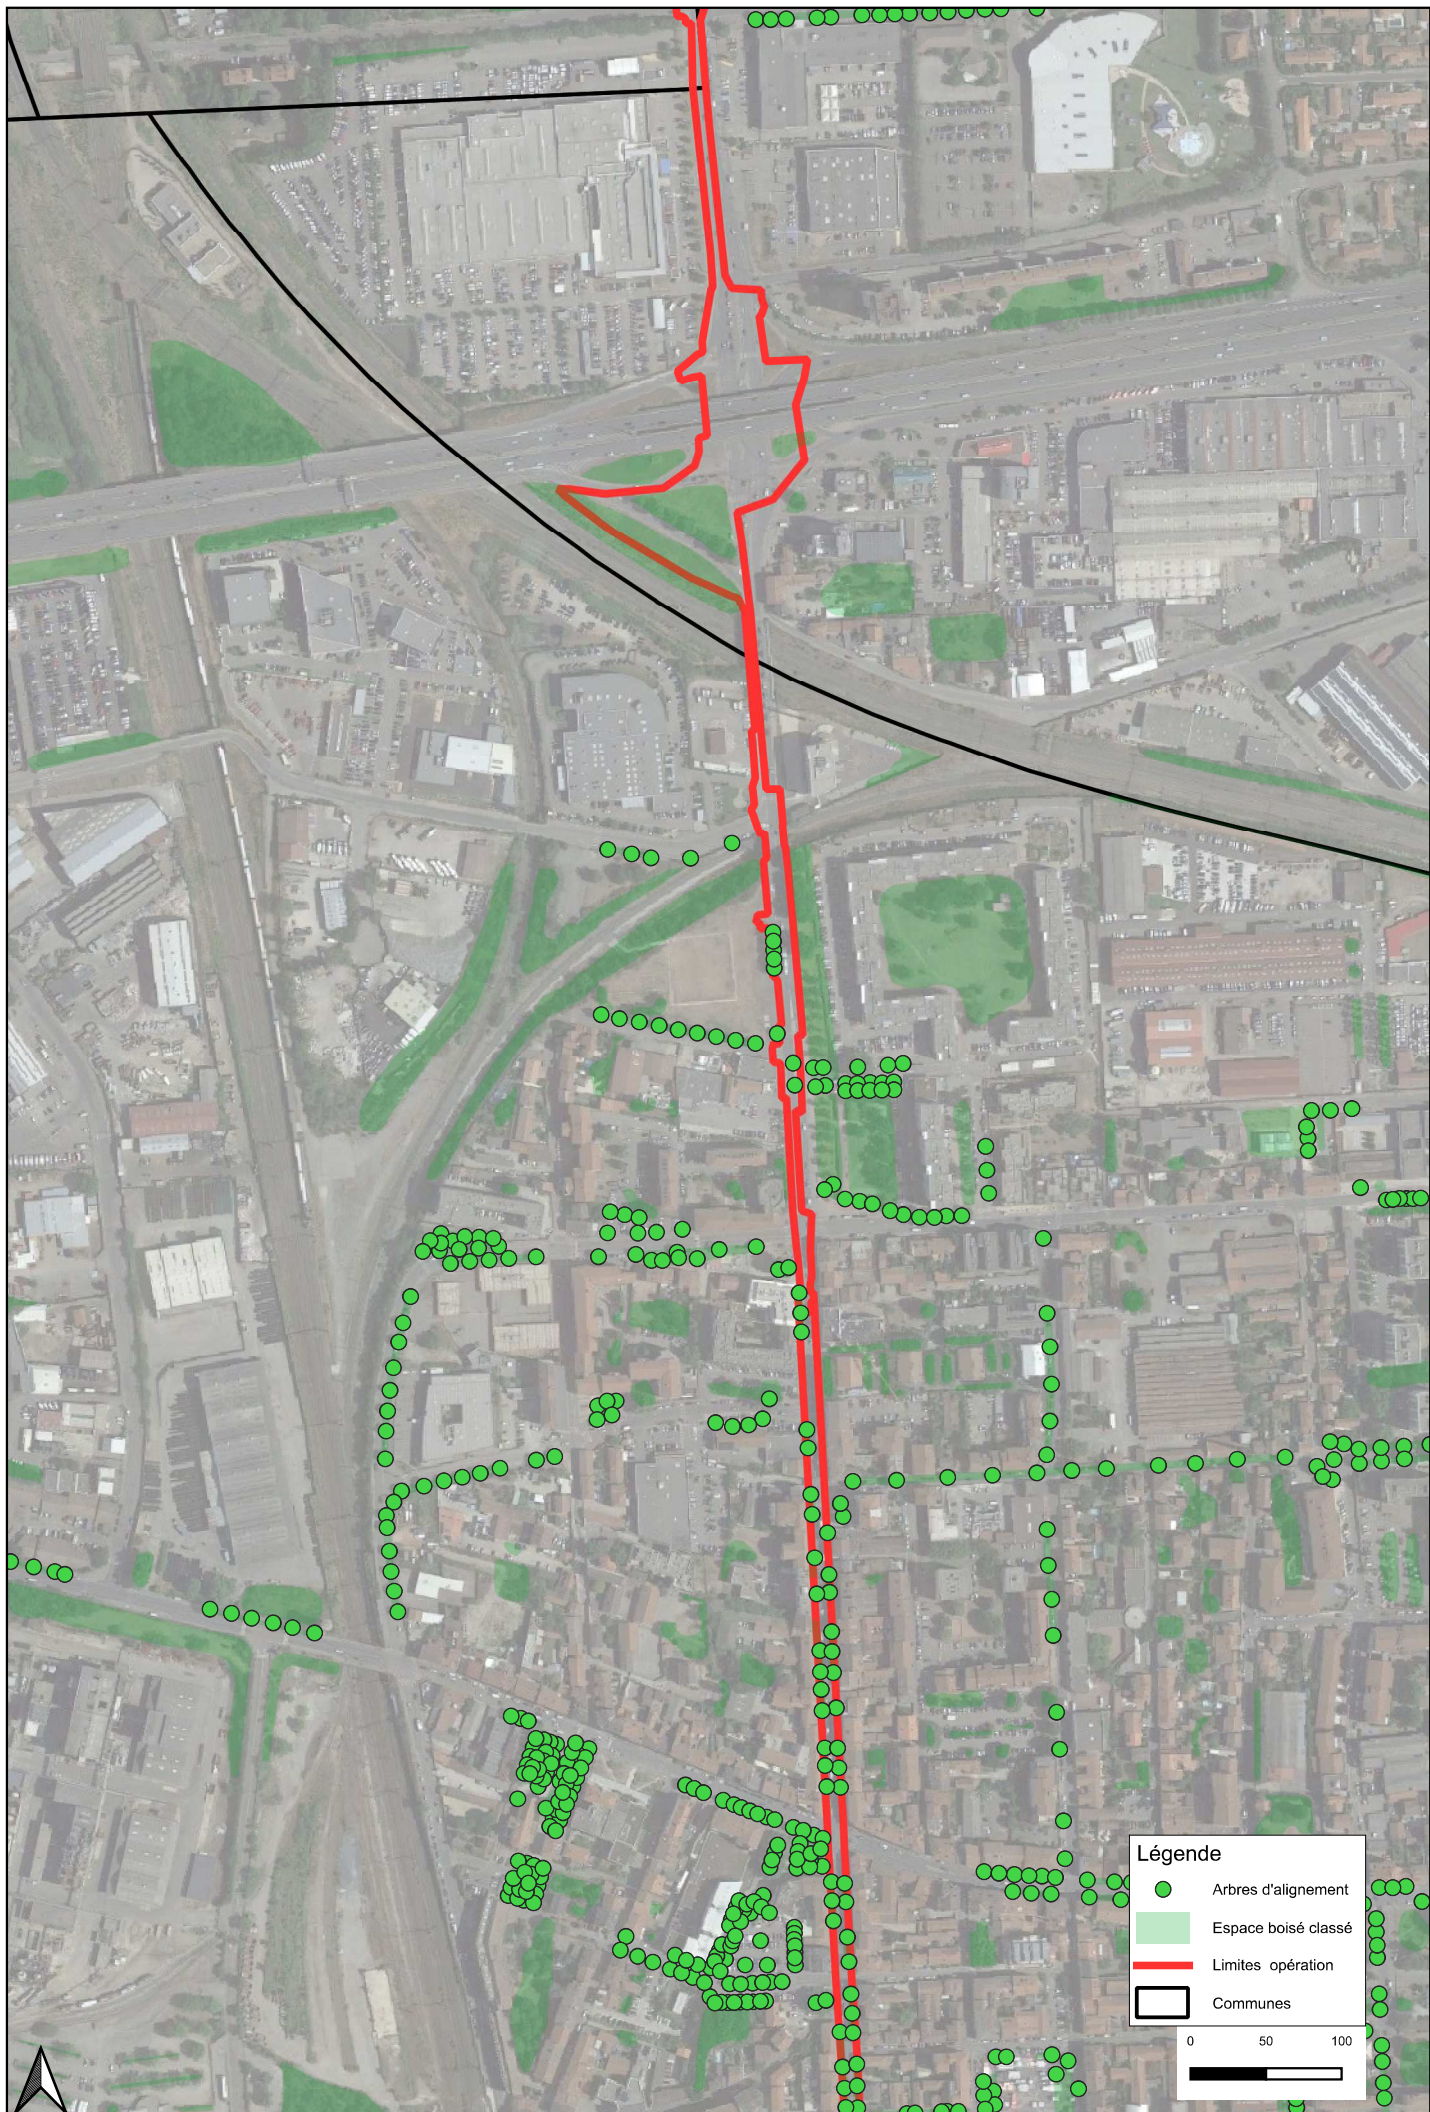

Légende

- Arbres d'alignement
- Espace boisé classé
- Limites opération
- Communes

0 50 100

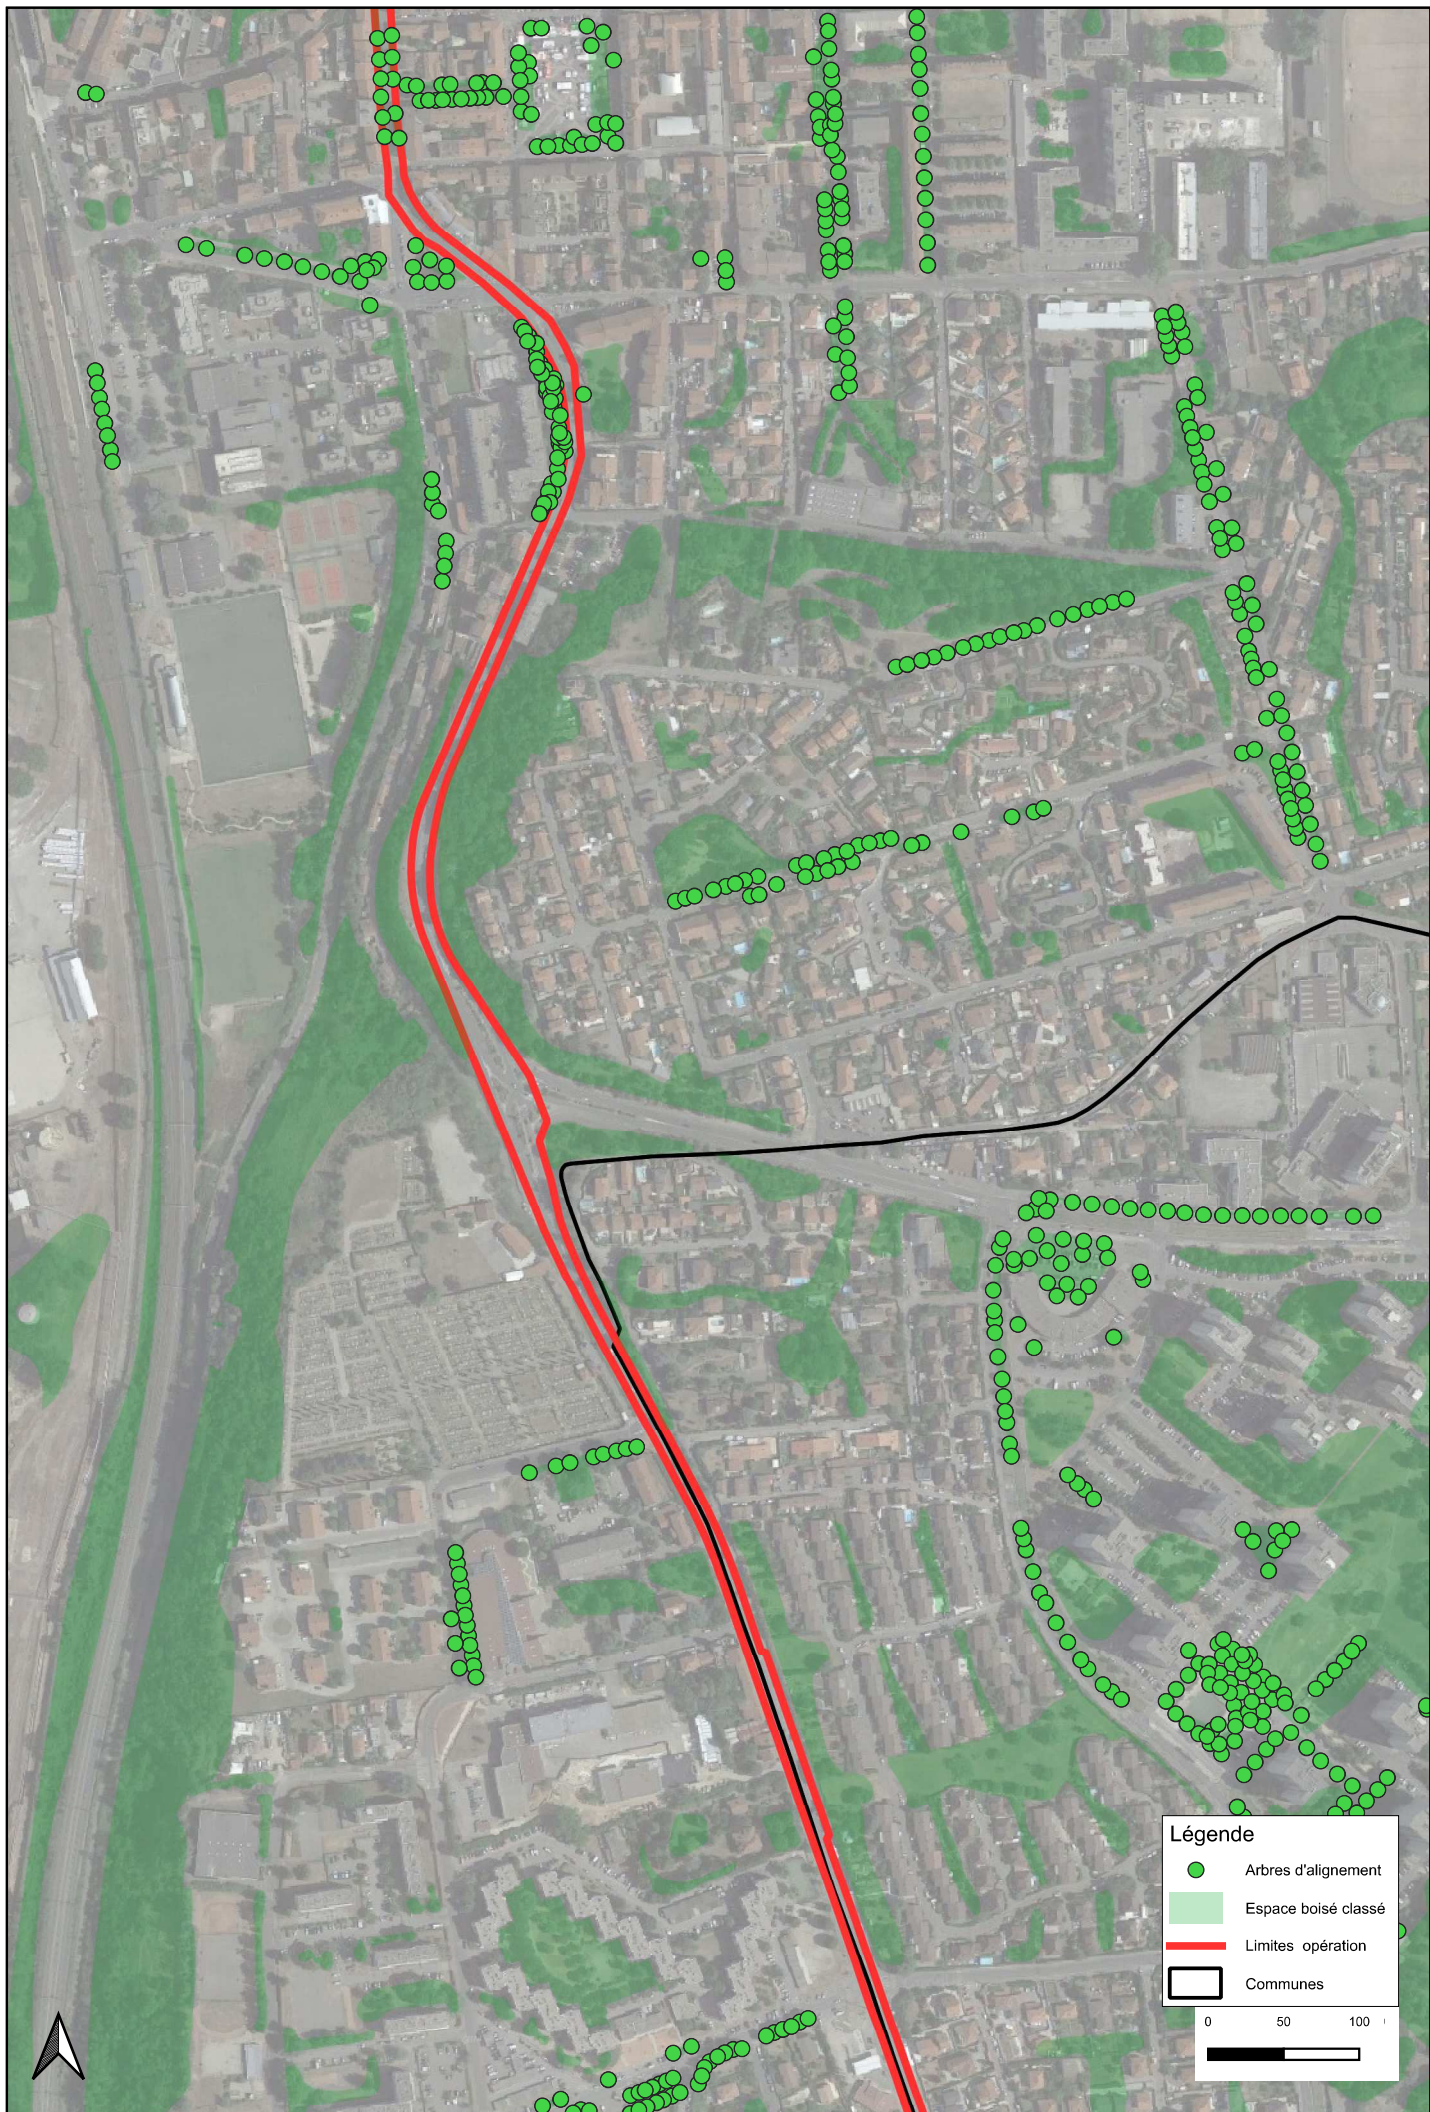

Légende

- Arbres d'alignement
- Espace boisé classé
- Limites opération
- Communes

0 50 100

