Affaire : 14/081	
N° : P.1	
Dessinateur : MD	
Echelle : 1/500	

Topographie - Levés, Implantations, Cubatures, Diagnostics, Cartographie, Récolements
Maitrise d'Oeuvre - Projets sur Réseaux et Ouvrages AEP, EP, EU - Aménagements Voirie, Montagnes, Aménagements Sportifs

NOUS CONTACTER Mail : contact@gillet-topographie.com
Tél : 04 50 73 43 27
Fax : 04 50 73 39 64

GTR
SARL GILLET TOPO & RESEAUX
253, ZAC de la Creto
74500 SAINT-PAUL-EN-CHABLAIS

LEV | AVP | PRO | ACT | EXE | IMP | DET | REC

DEPARTEMENT DE LA HAUTE SAVOIE

COMMUNE DE CHATEL

S.A.E.M. Sports & Tourisme

châtel Portes du Soleil
Chef Lieu Rte de Thonon
74390 CHATEL
Tél : 04 50 73 34 24 - Fax : 04 50 73 36 53

DEMANDE DREAL

ANNEXE 8 PLAN DE DEFRICHEMENT

Indice	Date	Nom	Echelle	Modifications
A	26/08/2014	M. DUNAJEV	1/500	1er Emission
B	08/09/2014	M. DUNAJEV	1/500	2nd Emission

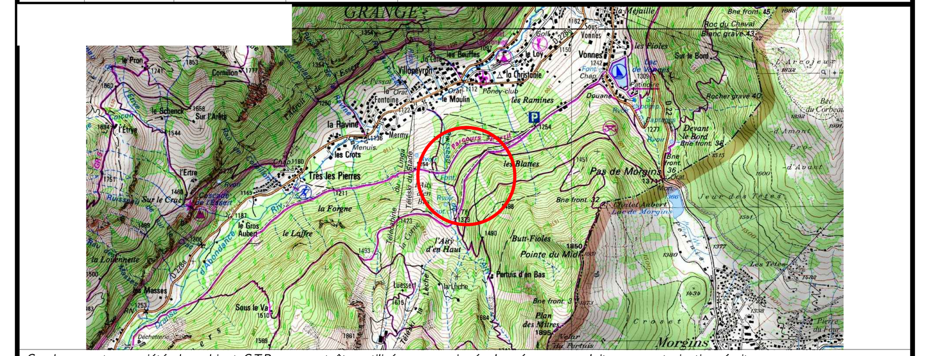

Ce document, propriété du cabinet G.T.R., ne peut être utilisé, communiqué, donné ou reproduit, sans autorisation écrite
Origine Cadastre (C) - Droit de l'état réservés - Diffusion R.G.D. 74 - Reproduction interdite

Nota:

- *levé topographique réalisé sur site le 22/05/2014 et le 21/07/2014.*
- *rattachement planimétrique en Lambert II.*
- *rattachement altimétrique au NGF.*
- *Application cadastrale donnée à titre strictement indicatif (origine RGD 74) (ce plan ne peut être en aucun cas utilisé comme plan de bornage)*
- *Levé réalisé dans les limites apparentes sans consultation des titres ni convocation avec les propriétaires.*

LEGENDE PROJET :

- : Piste De Ski
- : Talus Remblais
- : Talus Déblais
- : Fossé
- : Défrichement