


# PLAN de SITUATION

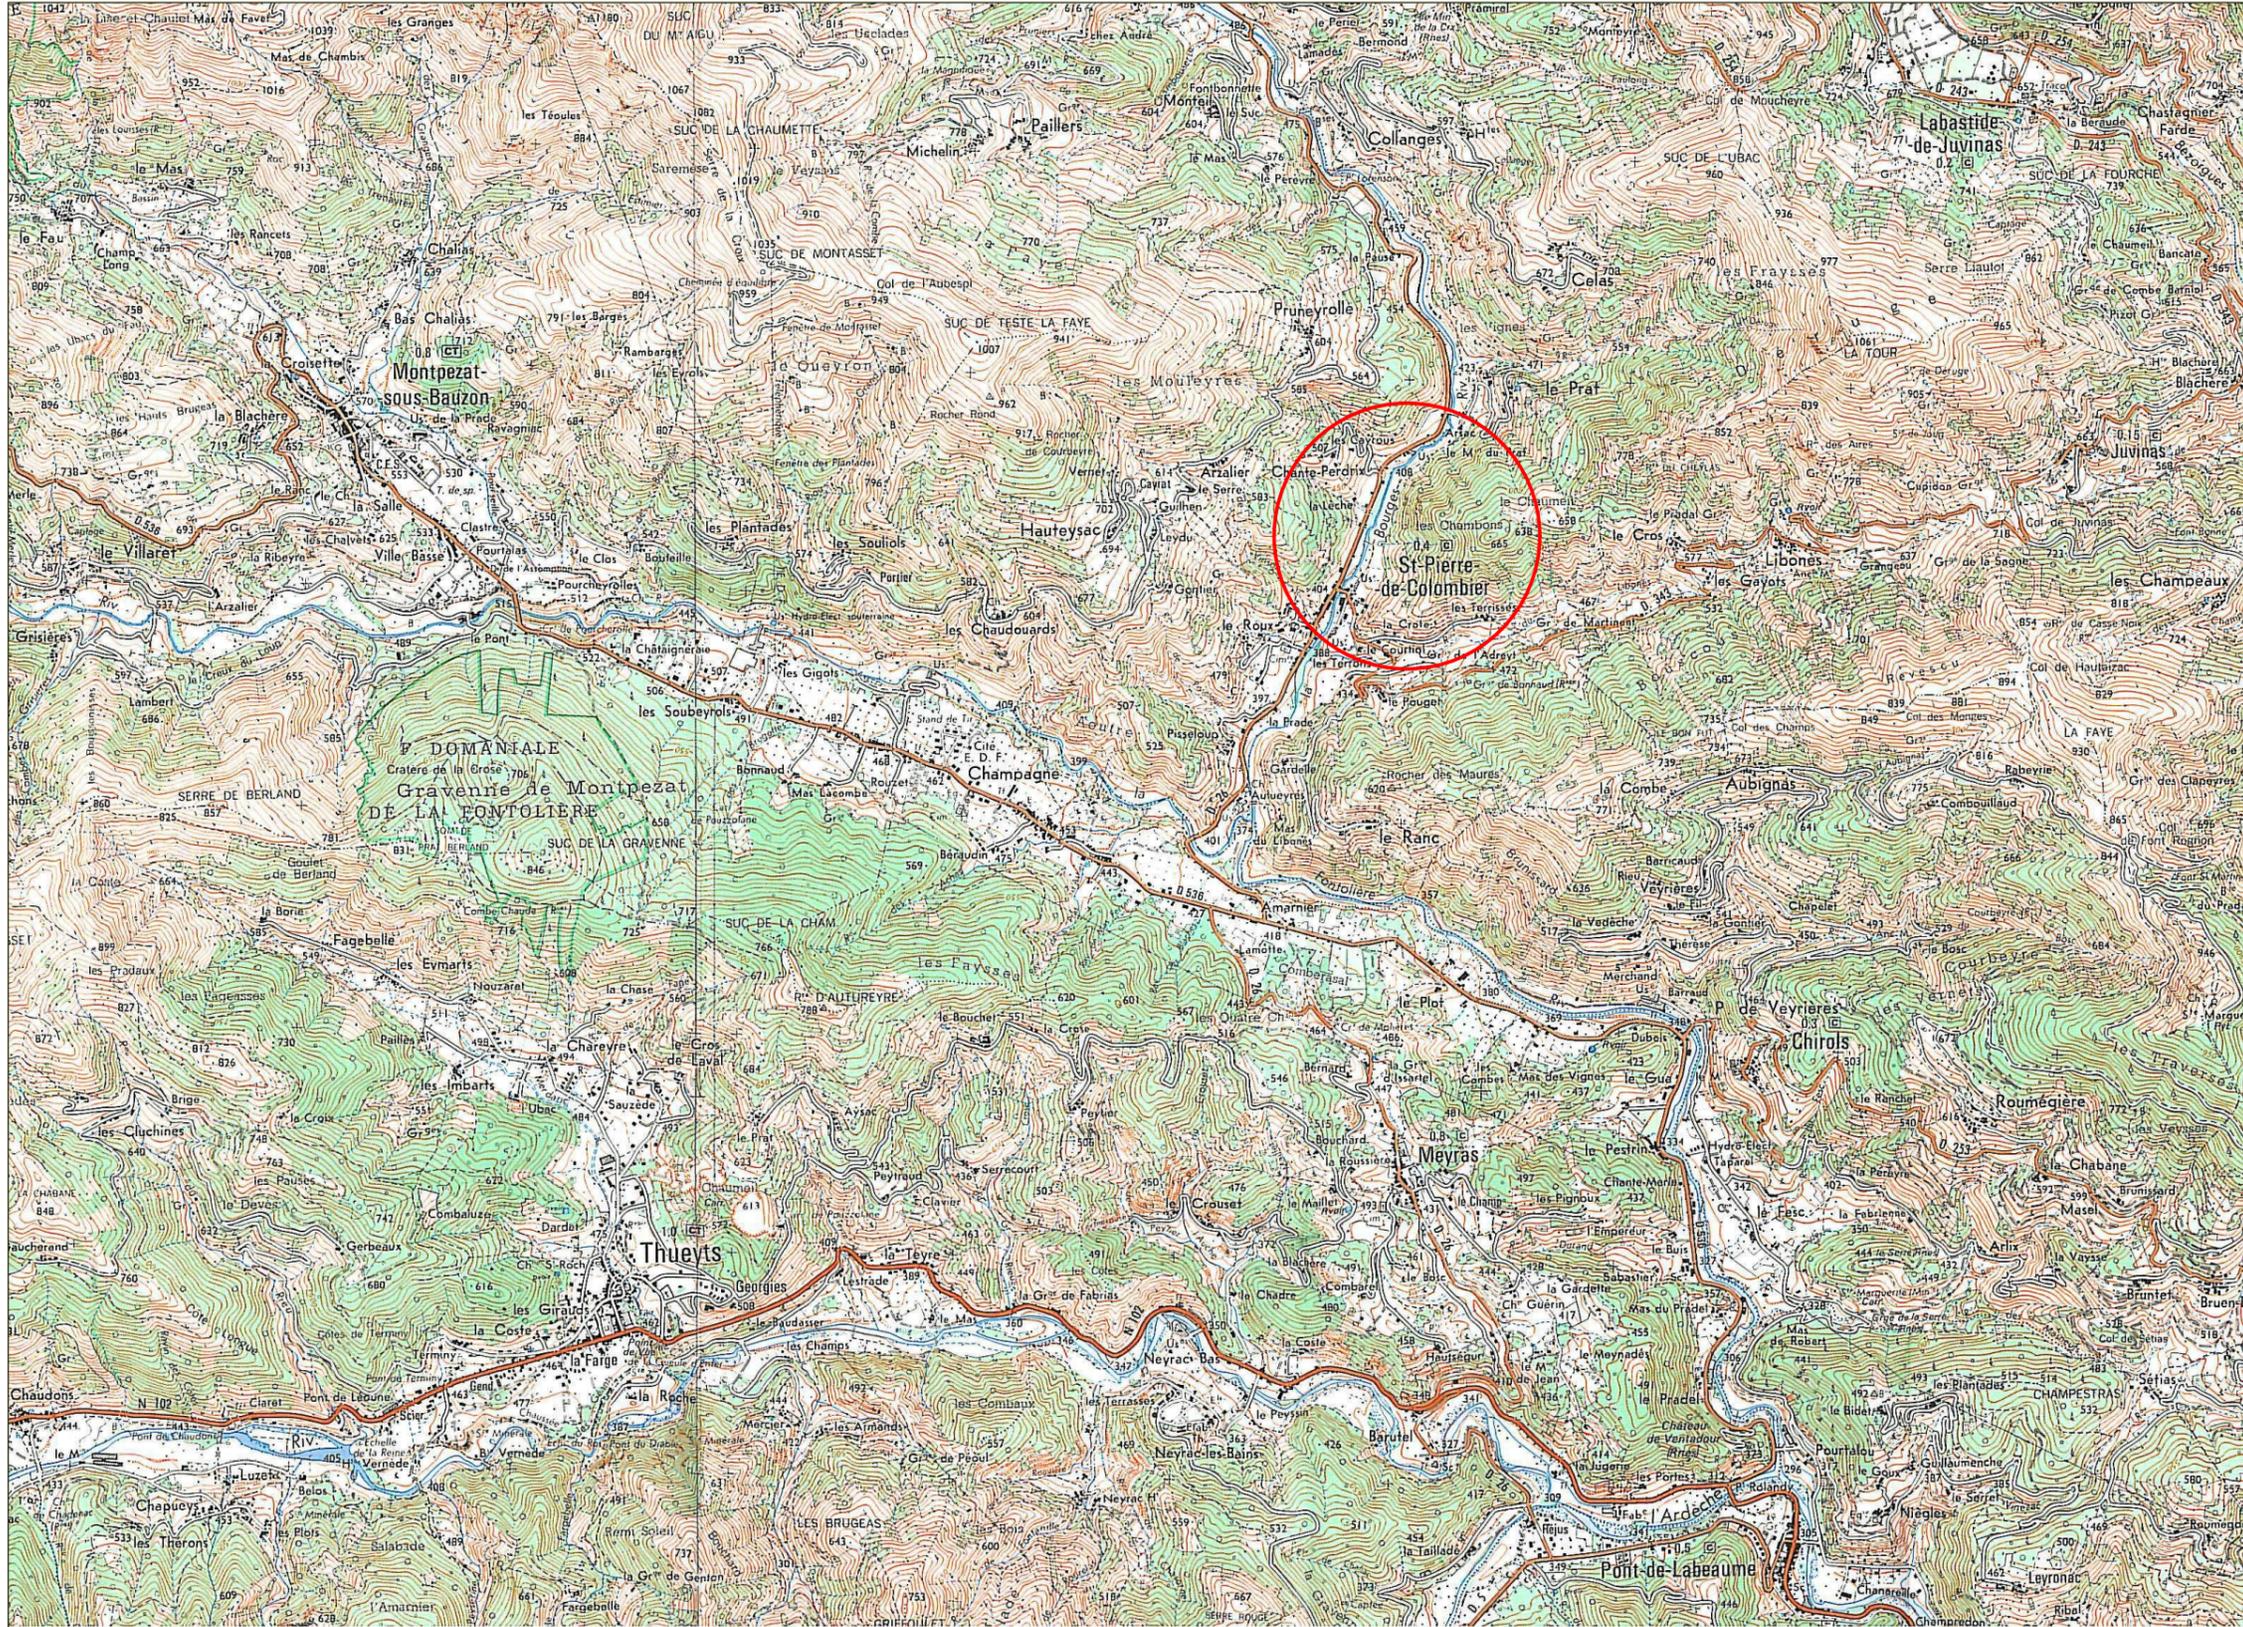

maîtrise d'oeuvre : S.A.R.L H. TALLON G. GEMPP Architecture - 24, rue Lulli - 13 0 0 1 M A R S E I L L E - tel : 04.96.12.50.50 - fax : 04.91.92.88.84 - hubert.tallon@wanadoo.fr		plan n° :	ind:
maître de l'ouvrage : Famille Missionnaire de Notre Dame opération : Saint Pierre de Colombier - Place de l'Eglise Saint Pierre de Colombier 07450 Quartiers Le Pont et Les Chambons - RD n° 26 - RD n° 343 - 07450 - Saint Pierre de Colombier		02 U	
phase : D.P.C désignation : DEMANDE DE PERMIS DE CONSTRUIRE		PLAN de SITUATION	
Echelle :	1:2027,09	date :	04/12/2017
		n° :	14 FMND 09

maîtrise d'oeuvre : S.A.R.L. H.TALLON G.GEMP Architecture - 24, rue Lullit - 13001 MARSEILLE - tel : 04.96.12.50.50 - fax : 04.91.92.88.84 - hubert.tallon@wanadoo.fr		opération : Famille Missionnaire de Notre Dame		Echelle : 1:1000	
plan n° :		Eglise du Cœur Immaculé de Marie		phase : D.P.C	
ind :		Quartiers Le Pont et Les Chambons - RD n°26 - RD n° 343 - 07450 - Saint Pierre de Colombier		désignation : DEMANDE DE PERMIS DE CONSTRUIRE	
V		14 FMND 09		n° : 20/12/2017	




## ANNEXE 6 : PLAN DE LOCALISATION DES PARKINGS



Actuellement l'emprise des terrains utilisés en parkings et appartenant à la Famille Missionnaire de Notre Dame est de 6 100 m<sup>2</sup> environ.

Le parking bus pour déposer les Pèlerins à proximité de la nouvelle église aura une surface de moins de 2000 m<sup>2</sup> dont 500 m<sup>2</sup> dédiés au stationnement. Le reste de l'emprise sera composé de voirie, espaces verts, trottoirs et cheminements piétons.

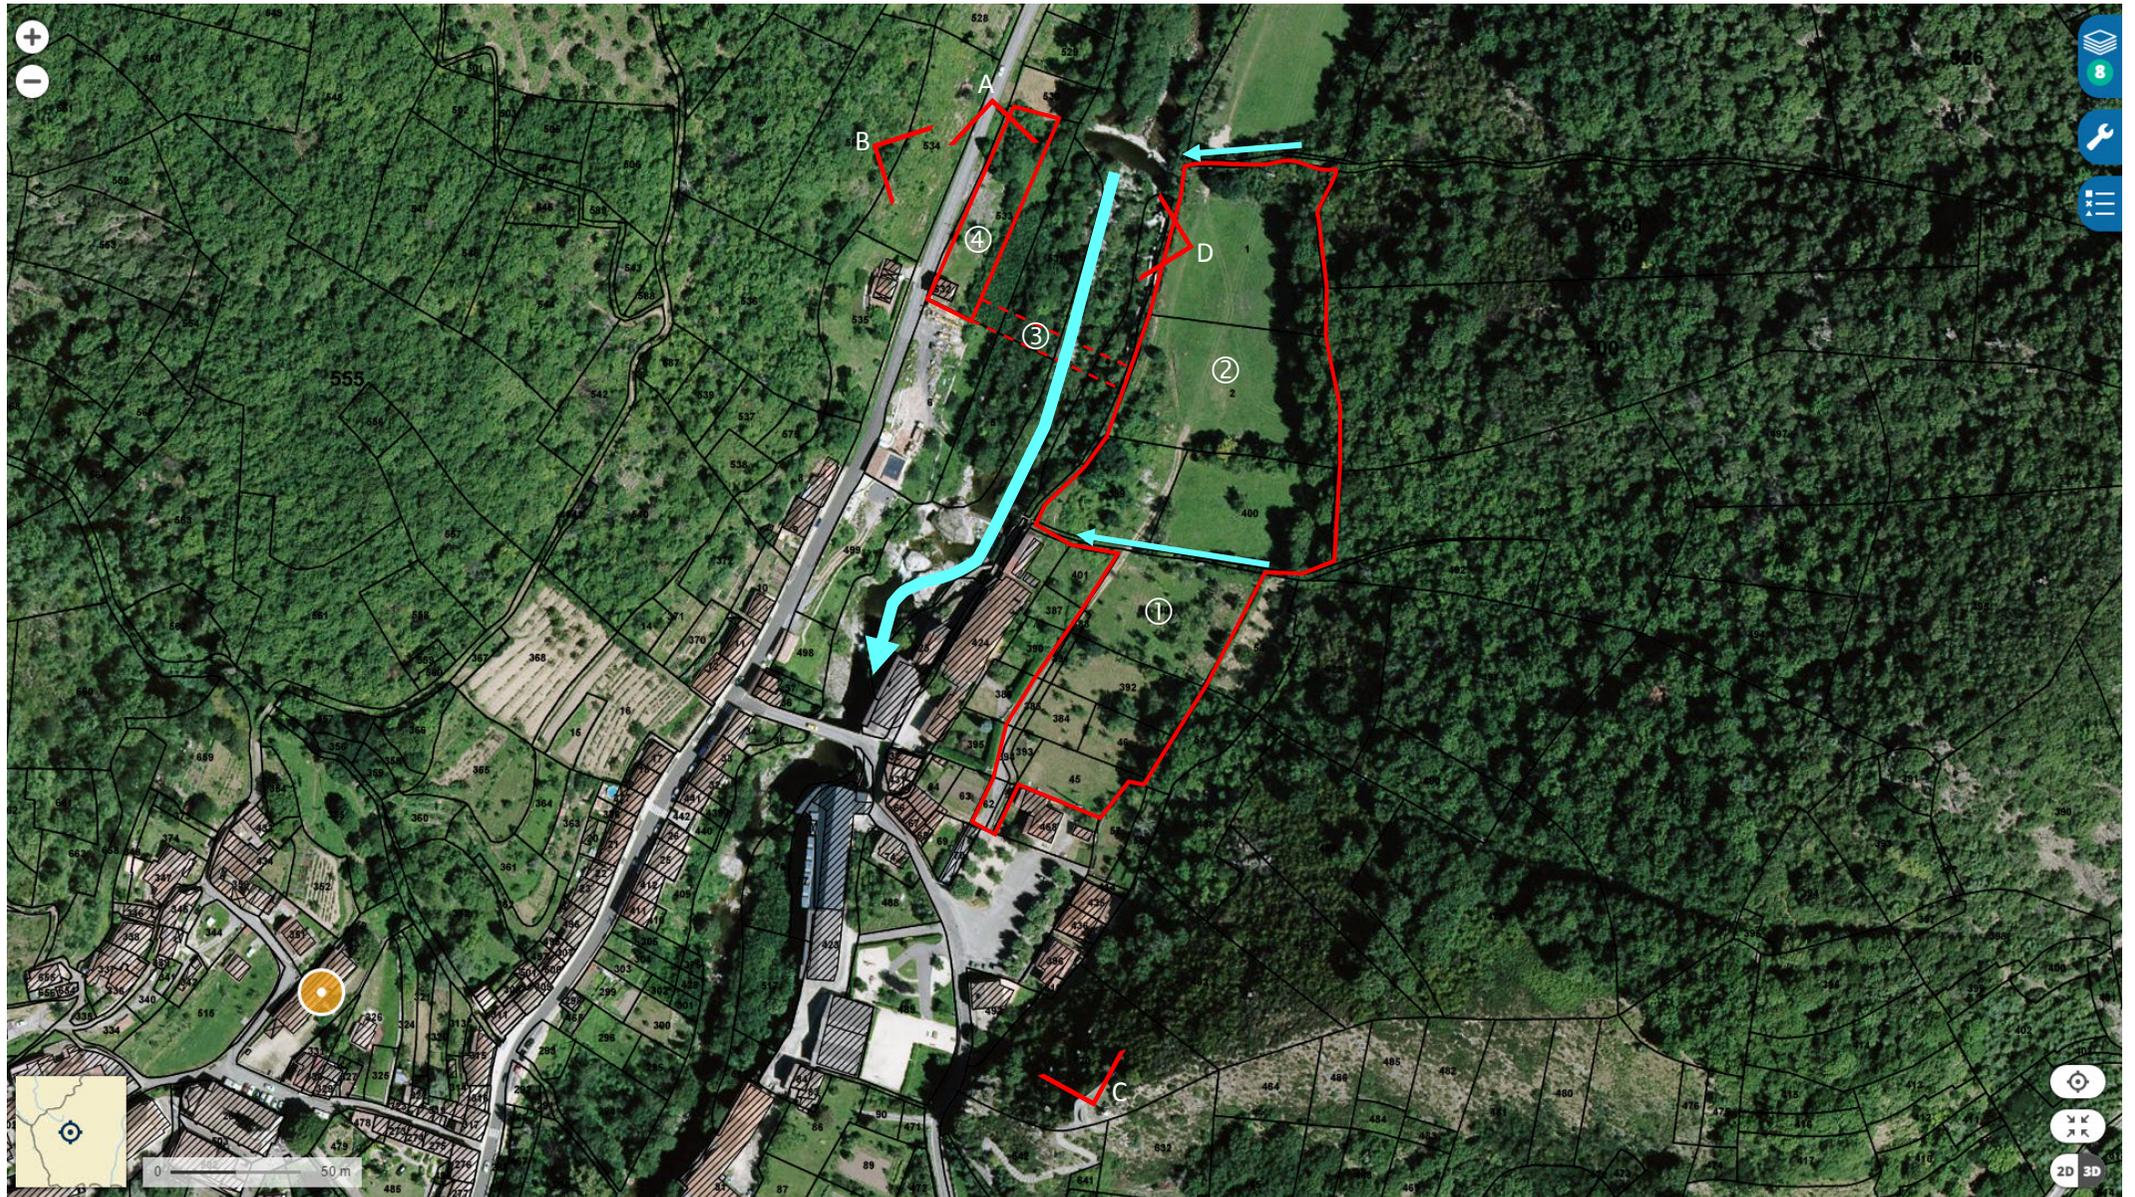


Projet de construction du Sanctuaire de Notre Dame des Neiges – Saint-Pierre de Colombier

Le projet peut être décomposé en 4 secteurs :

- le secteur 1 sera la maison des Frères,
- le secteur 2 la nouvelle église,
- le secteur 3 la passerelle piétonne
- **et enfin le secteur 4 le parking de dépose des pèlerins.**



A  
Vue du futur parking depuis la RD 26 en direction du sud

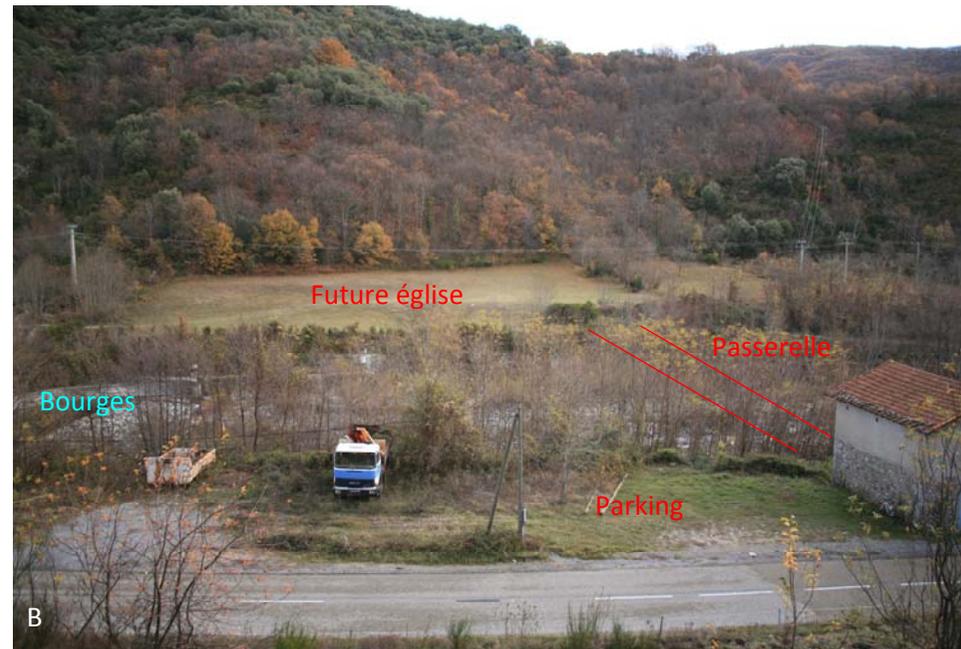

B  
Vue du futur parking depuis la RD 26 en direction de l'est  
En second plan on devine La Bourges puis les terrains qui accueilleront l'église



C  
Vue du projet dans son ensemble depuis le belvédère en direction du nord



D  
Vue du futur parking depuis la rive gauche de la Bourges au niveau des terrains qui accueilleront l'église