



Maître d'ouvrage :



Compagnie Nationale du Rhône
2 rue André Bonin
69316 Lyon CEDEX 4
Tel : 04.72.00.69.69

Maître d'oeuvre :



1105, Av. Pierre Mendès France - BP 94001
30001 Nîmes Cedex 5 - France
Tél : 04.66.87.50.00 - Télécopie : 04.66.84.25.63
E-mail : brli@brl.fr

Etude de programmation relative à la façade fluviale

Port Saint-Louis du Rhône

PLAN DE PHASAGE

Phase PROJET

Nom du fichier :

A01260P1

Echelle : 1/500 - 1/1000 - 1/5000

Cotation en : mètre

Date : 11/2025

Conçu par :

JWO

Vérifié par :


FRA

Approuvé par :

NCT

Indice :

E

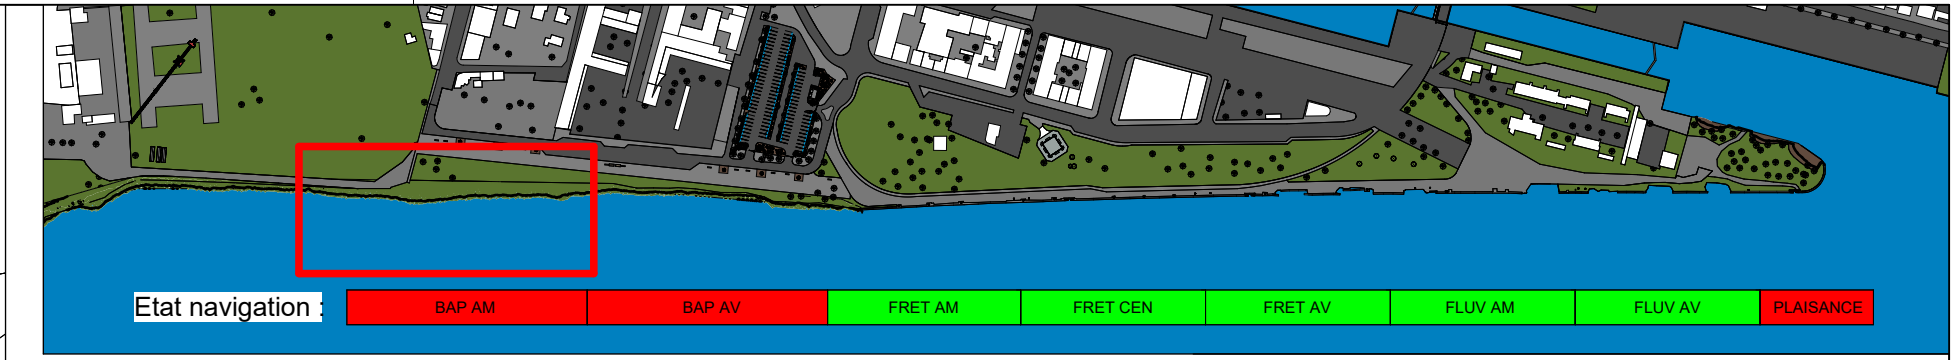

PHASE N° 00

Etat existant

- Phase de préparation
- Installation de chantier
- Débroussaillage du site

Etude de programmation relative à la façade fluviale

Port Saint-Louis du Rhône


Plan de phasage



Phase N° **00**

oct-26	nov-26	déc-26	janv-27	févr-27	mars-27	avr-27	mai-27	juin-27	juil-27	août-27	sept-27	oct-27	nov-27	déc-27	janv-28	févr-28	mars-28	avr-28	mai-28

Echelle : 1/500 - 1/1000 - 1/5000



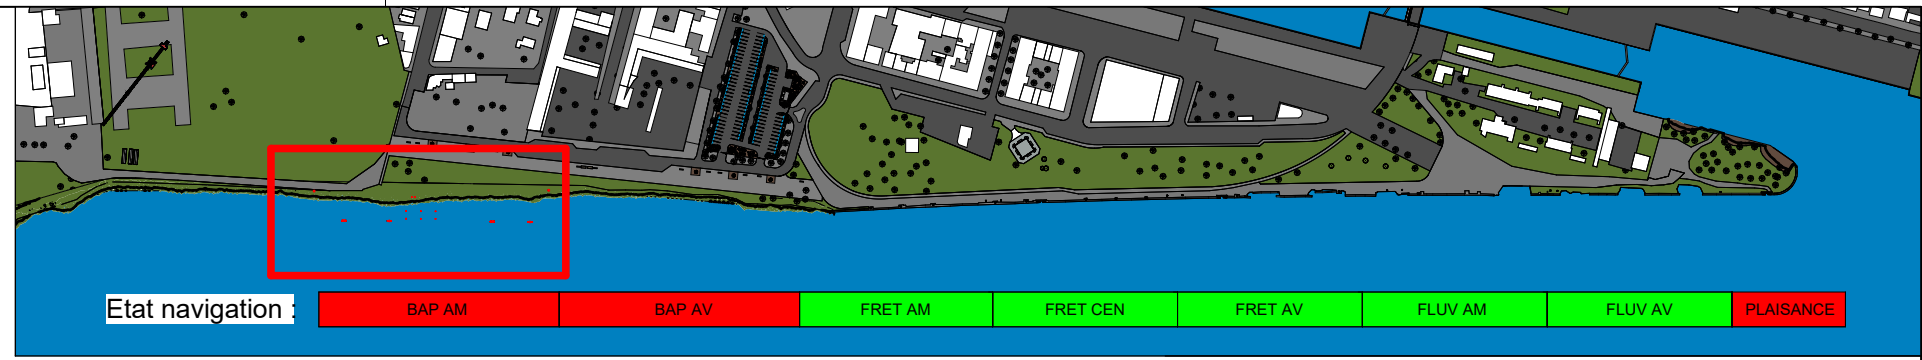

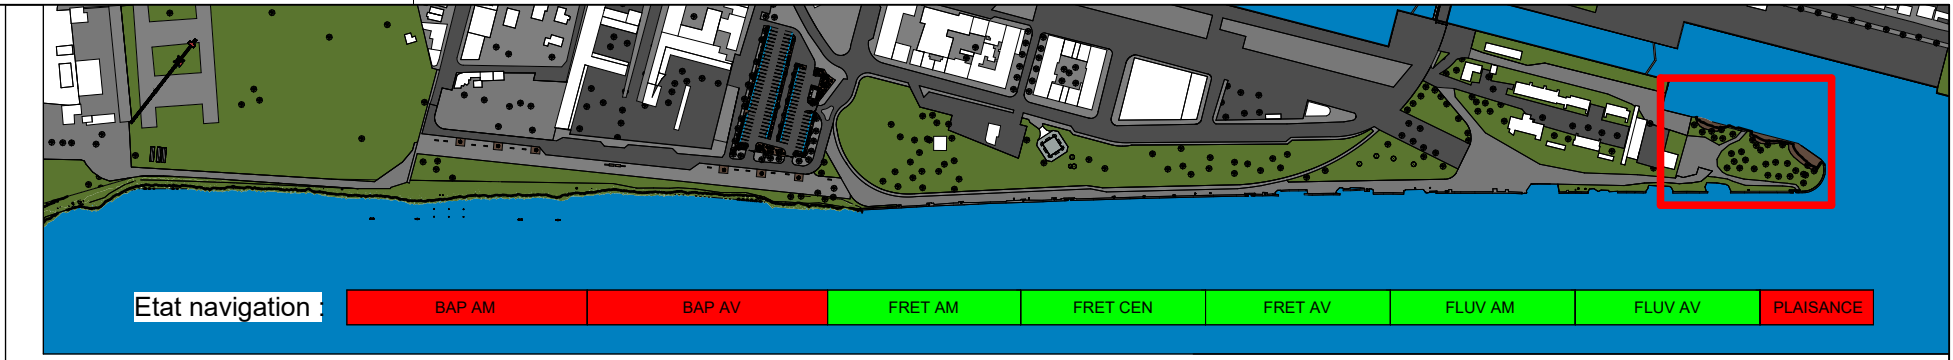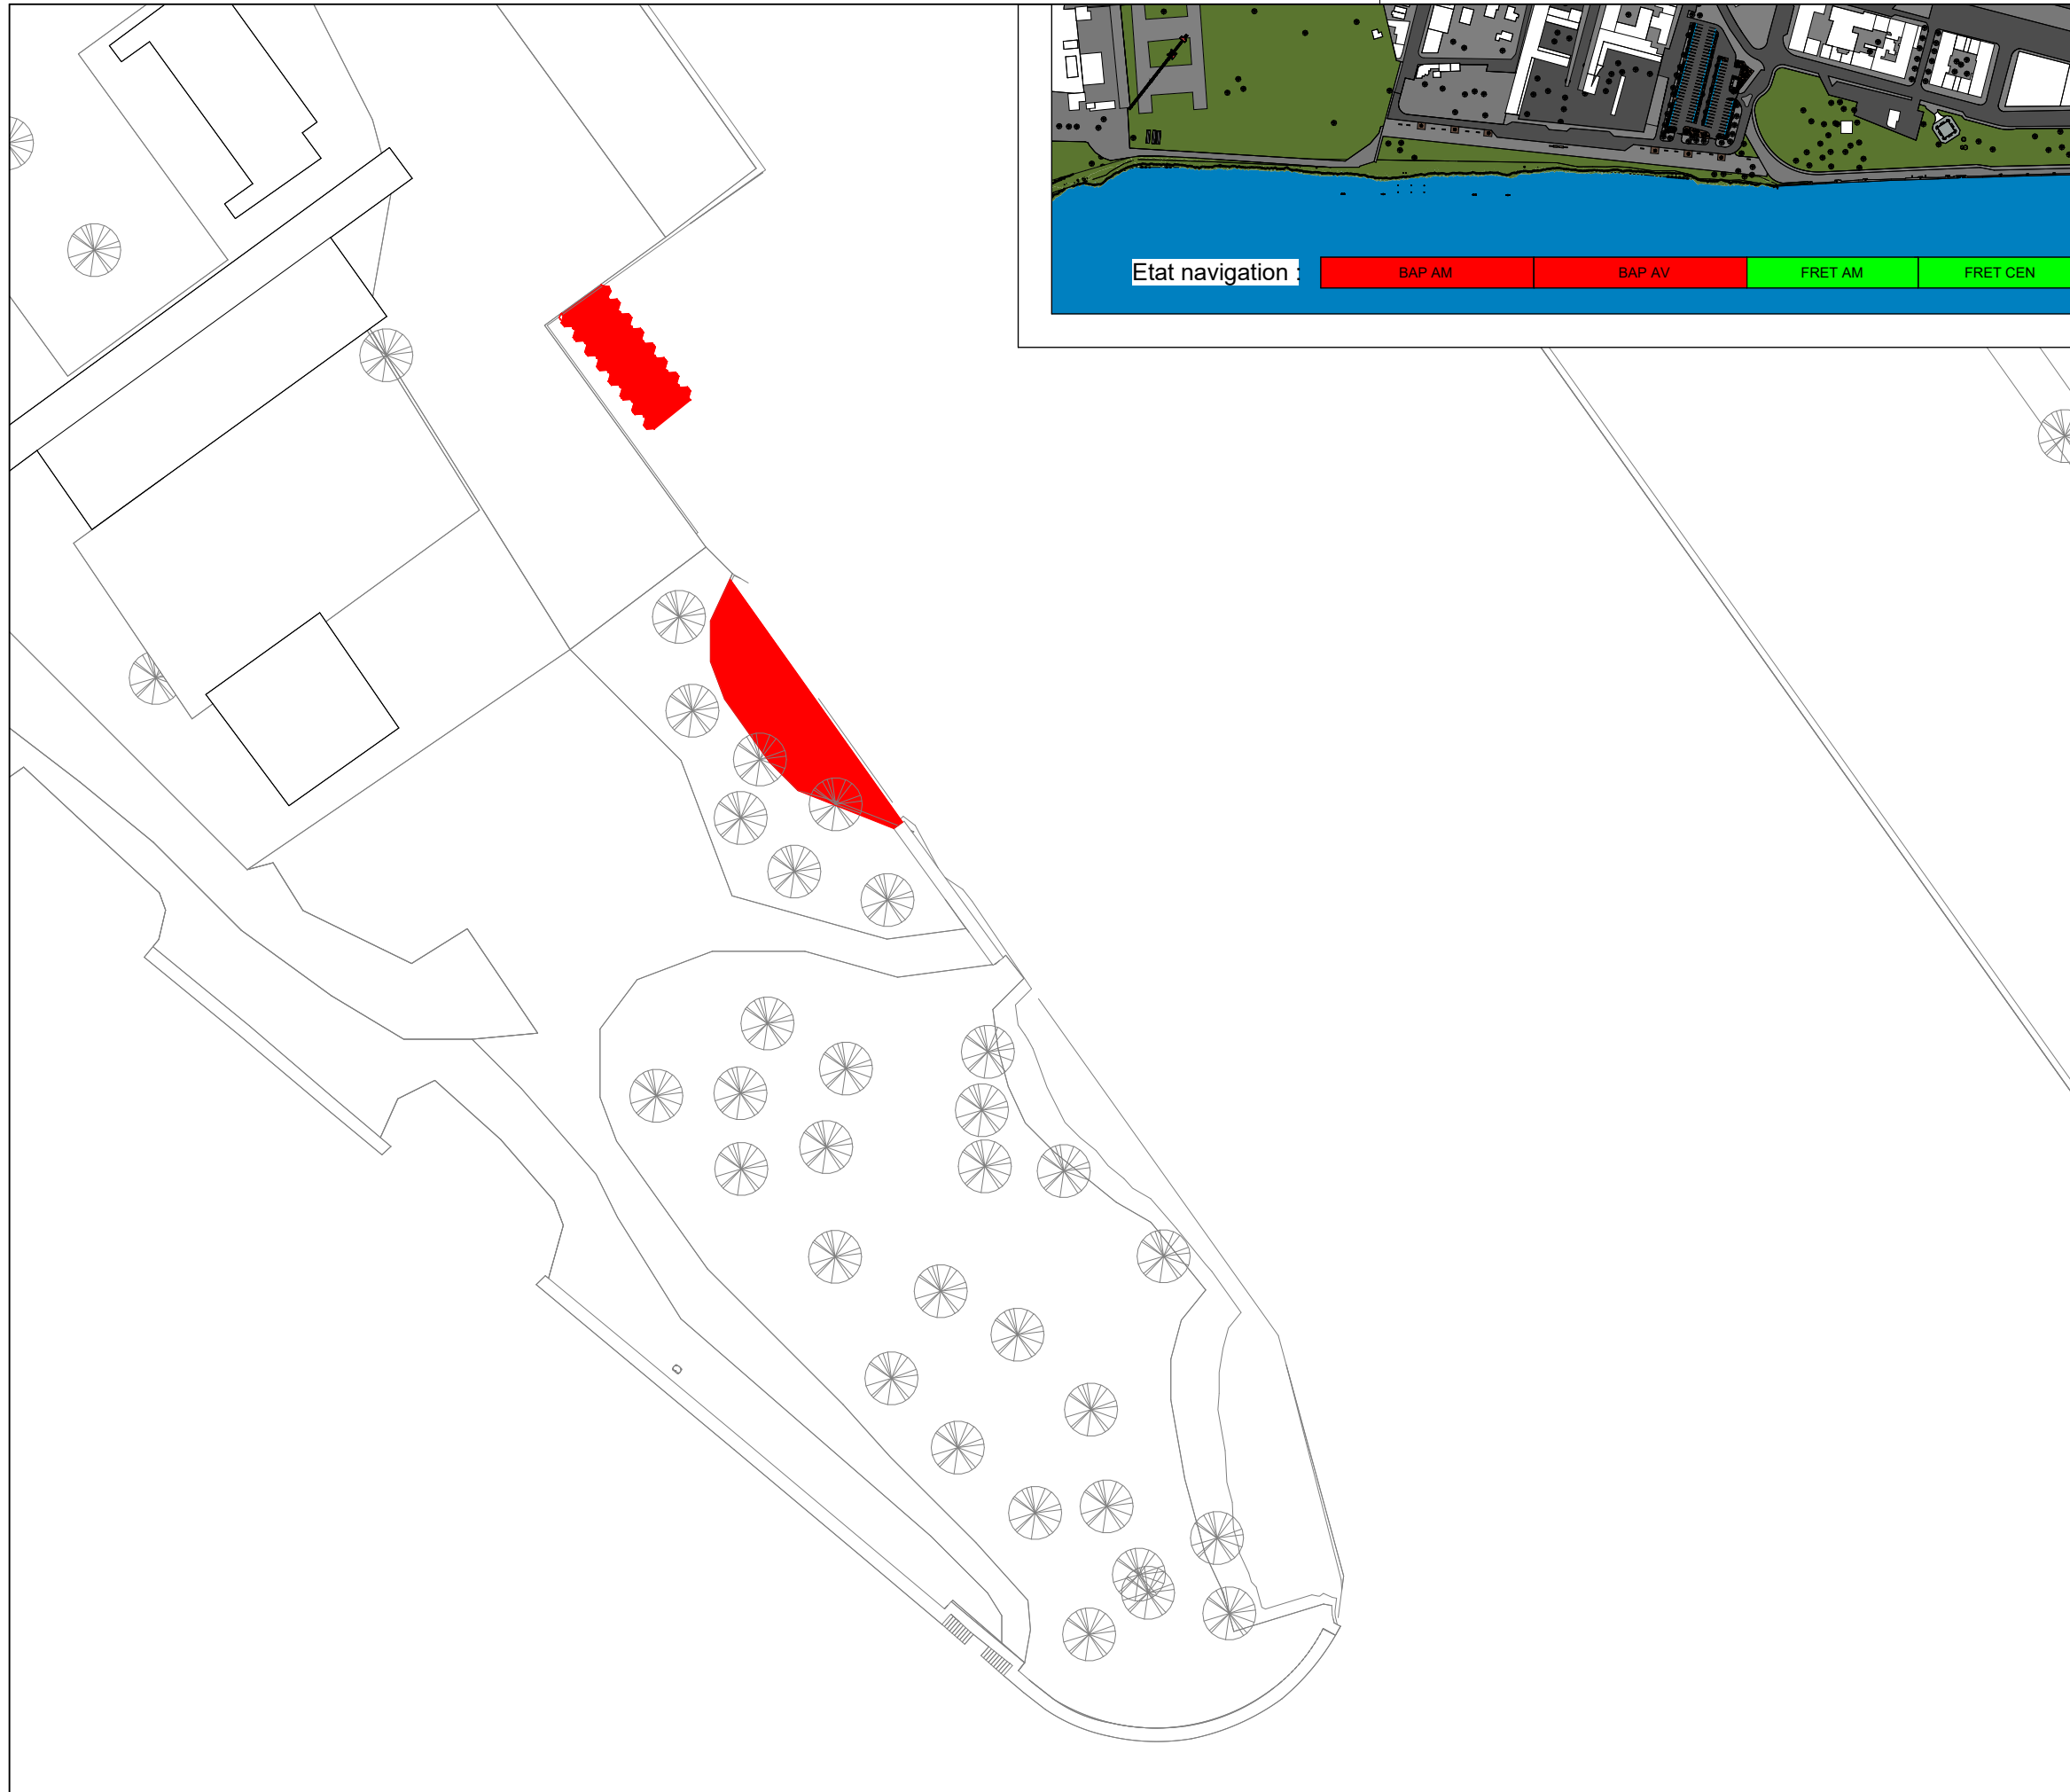

PHASE N° 02

Cale de mise à l'eau

- Réalisation cale de mise à l'eau
- Sécurisation de la cale
- Comblement des zones effondrées

Etude de programmation relative à la façade fluviale

Port Saint-Louis du Rhône



Plan de phasage

Phase N° **02**

oct-26	nov-26	déc-26	janv-27	févr-27	mars-27	avr-27	mai-27	juin-27	juil-27	août-27	sept-27	oct-27	nov-27	déc-27	janv-28	févr-28	mars-28	avr-28	mai-28

Echelle : 1/500 - 1/1000 - 1/5000



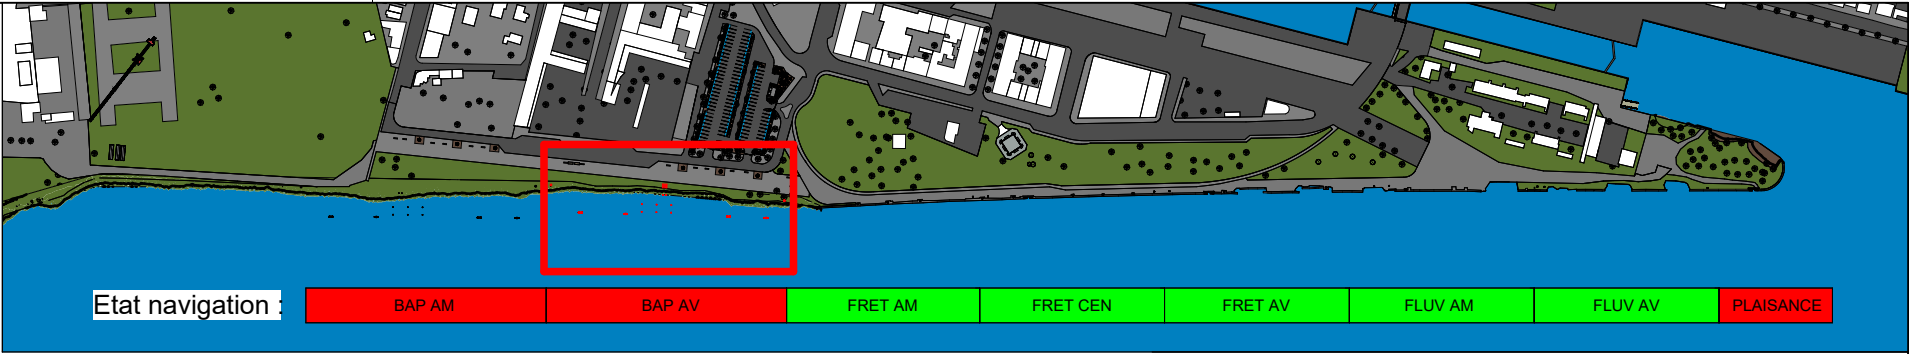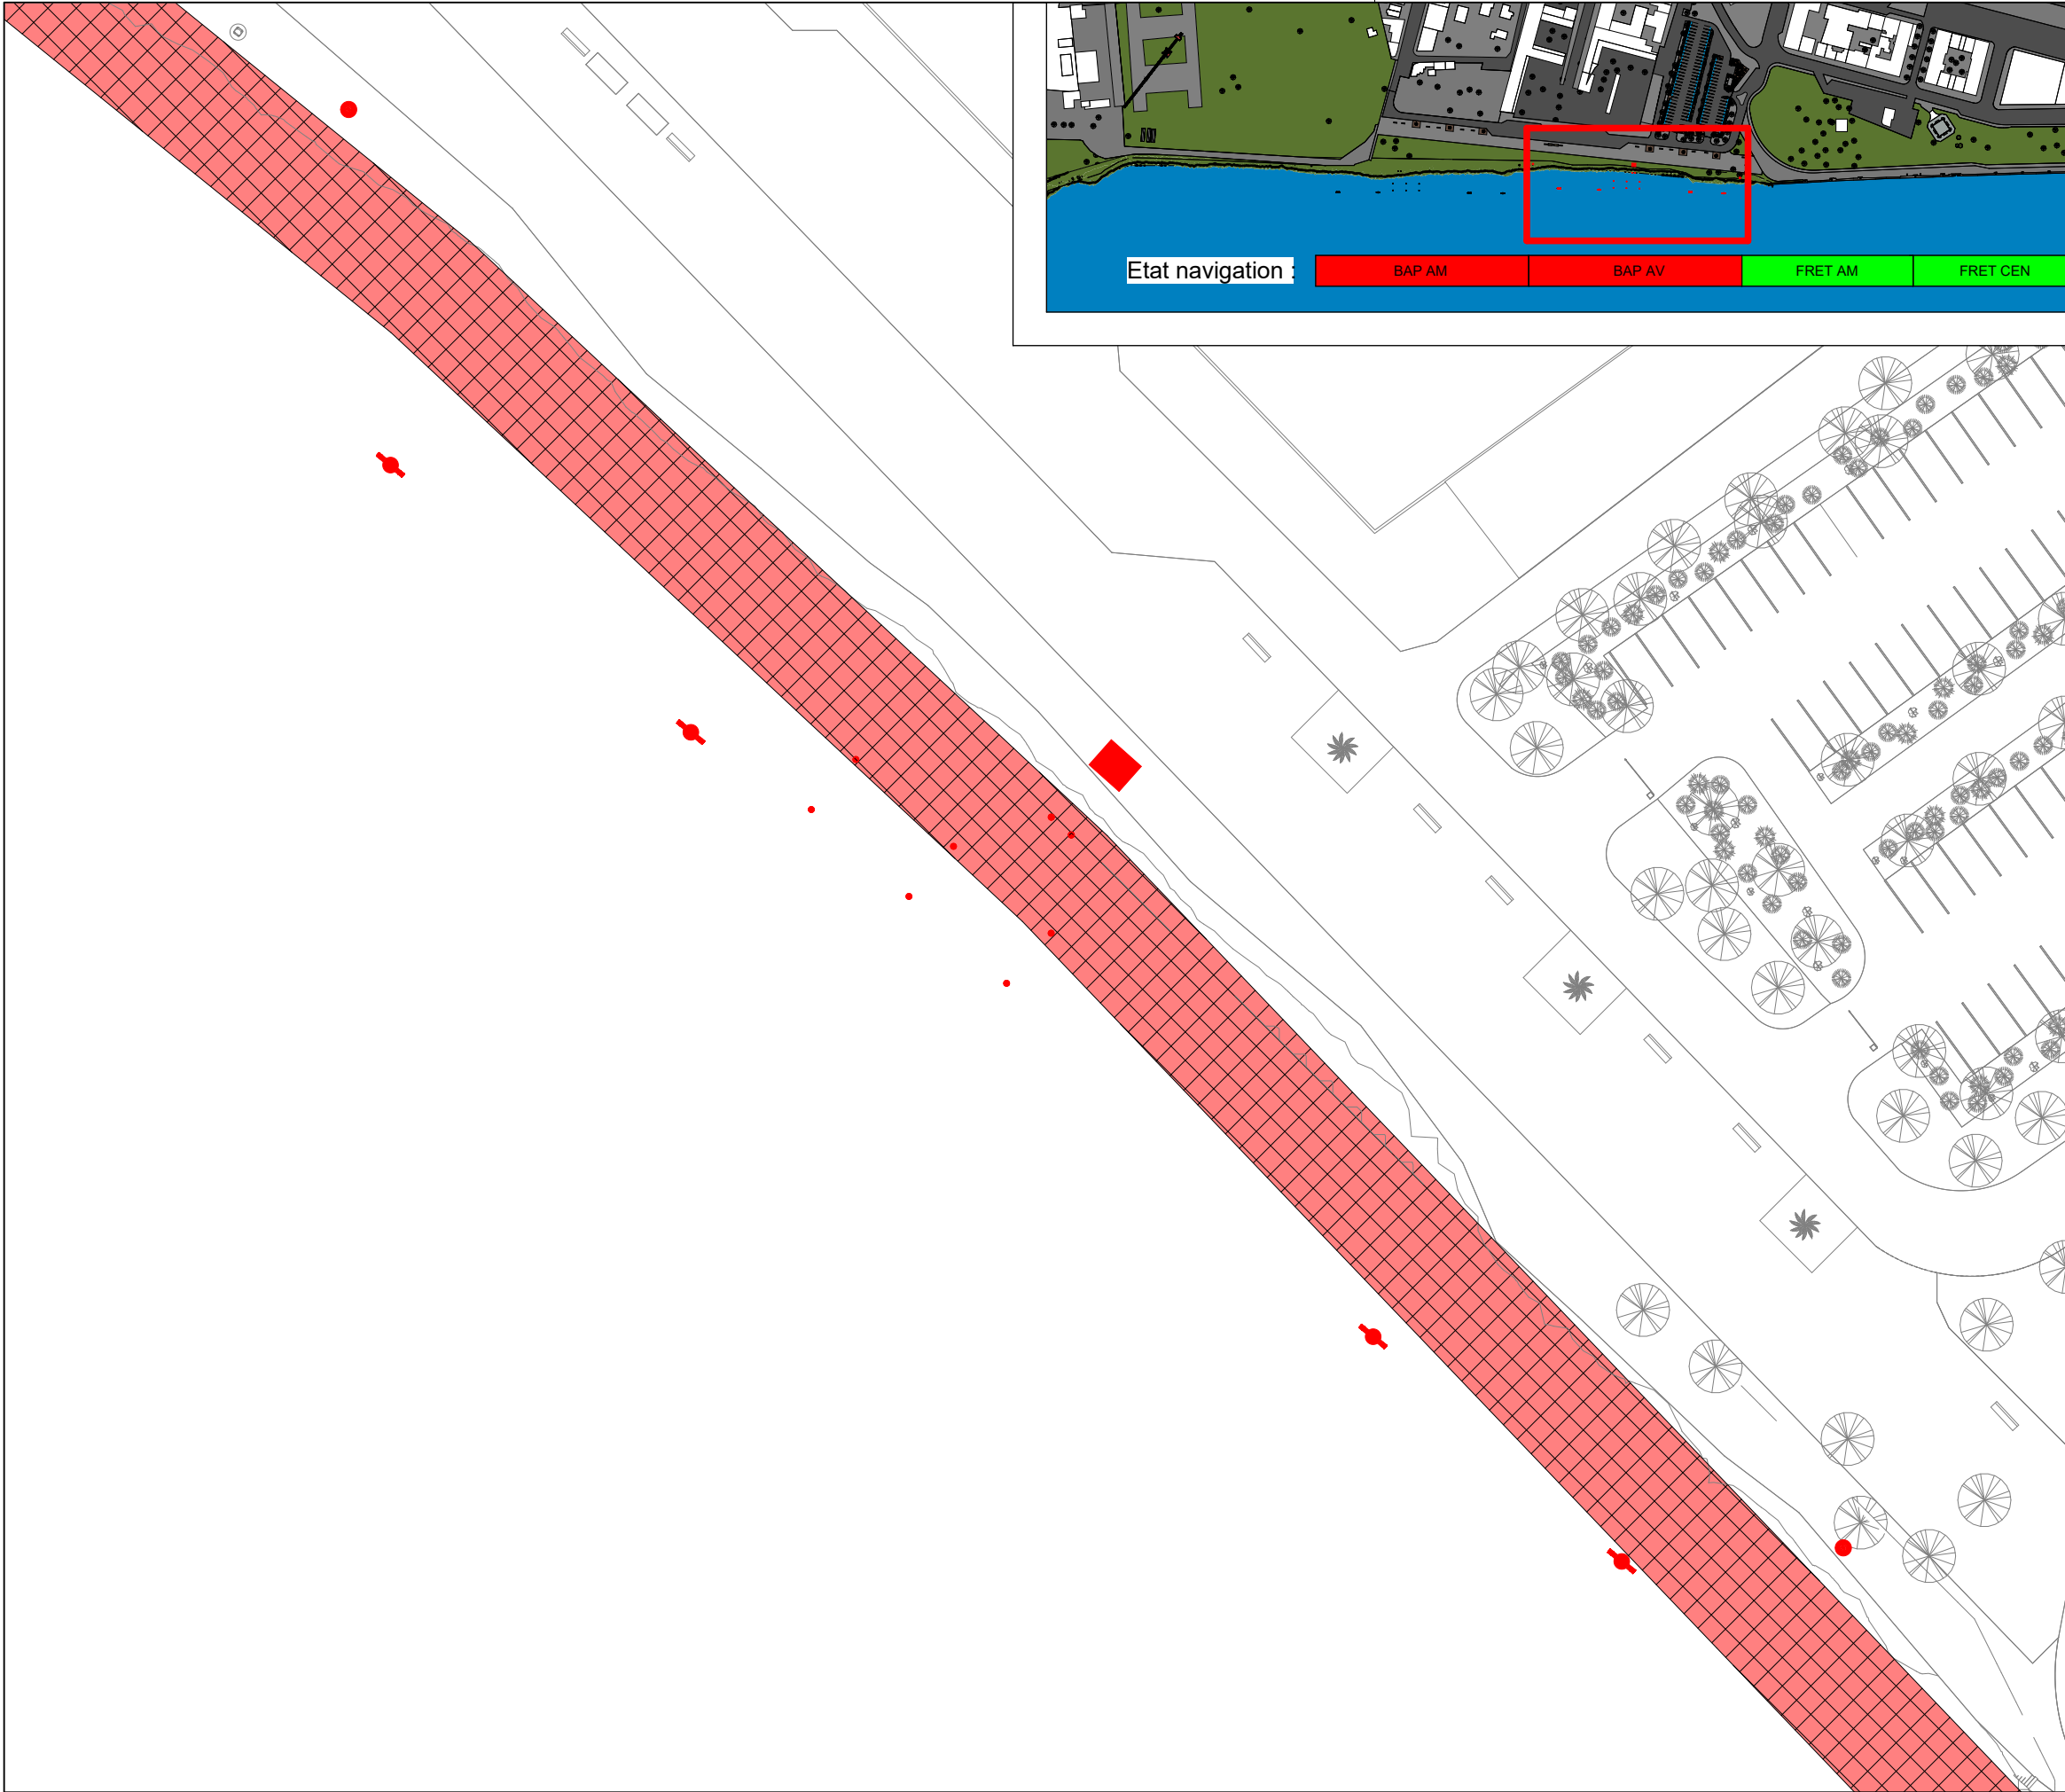

PHASE N° 03

Bateaux à passagers

- Travaux de réseaux
- Réalisation du drain à l'arrière du quai (fermeture de poste en alternance)
-
- Dispositif de protection anti-afouillement du poste aval (enrocheemnts)
- Duc d'albe poste aval
- Fondation poste aval (y compris massif à terre en temps masqué)

Etude de programmation relative à la façade fluviale

Port Saint-Louis du Rhône



Plan de phasage

Phase N° **03**

oct-26	nov-26	déc-26	janv-27	févr-27	mars-27	avr-27	mai-27	juin-27	juil-27	août-27	sept-27	oct-27	nov-27	déc-27	janv-28	févr-28	mars-28	avr-28	mai-28

Echelle : 1/500 - 1/1000 - 1/5000



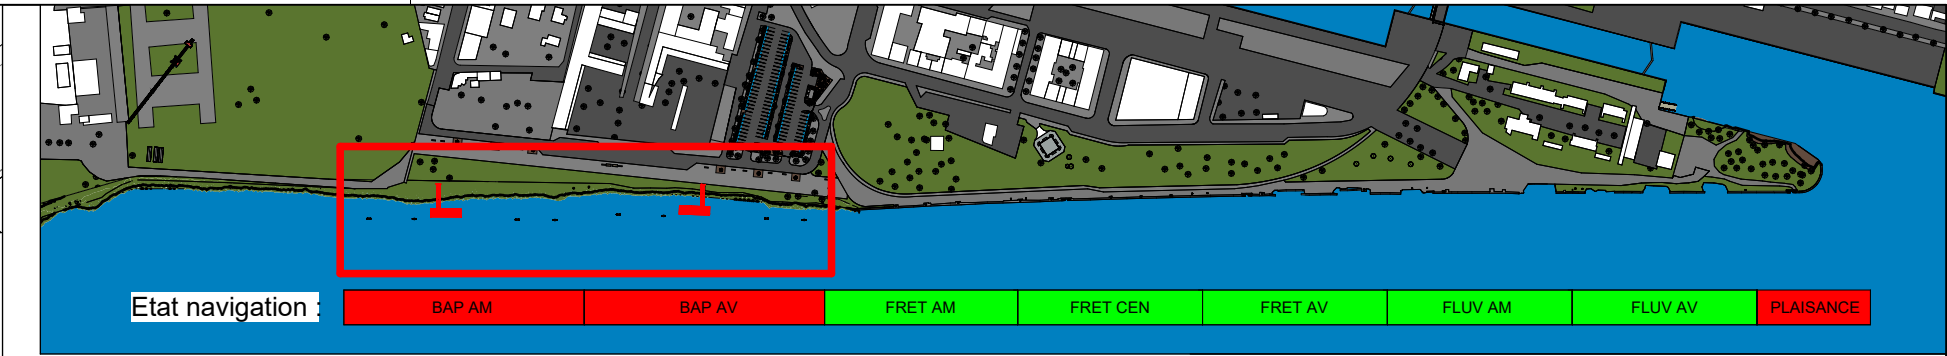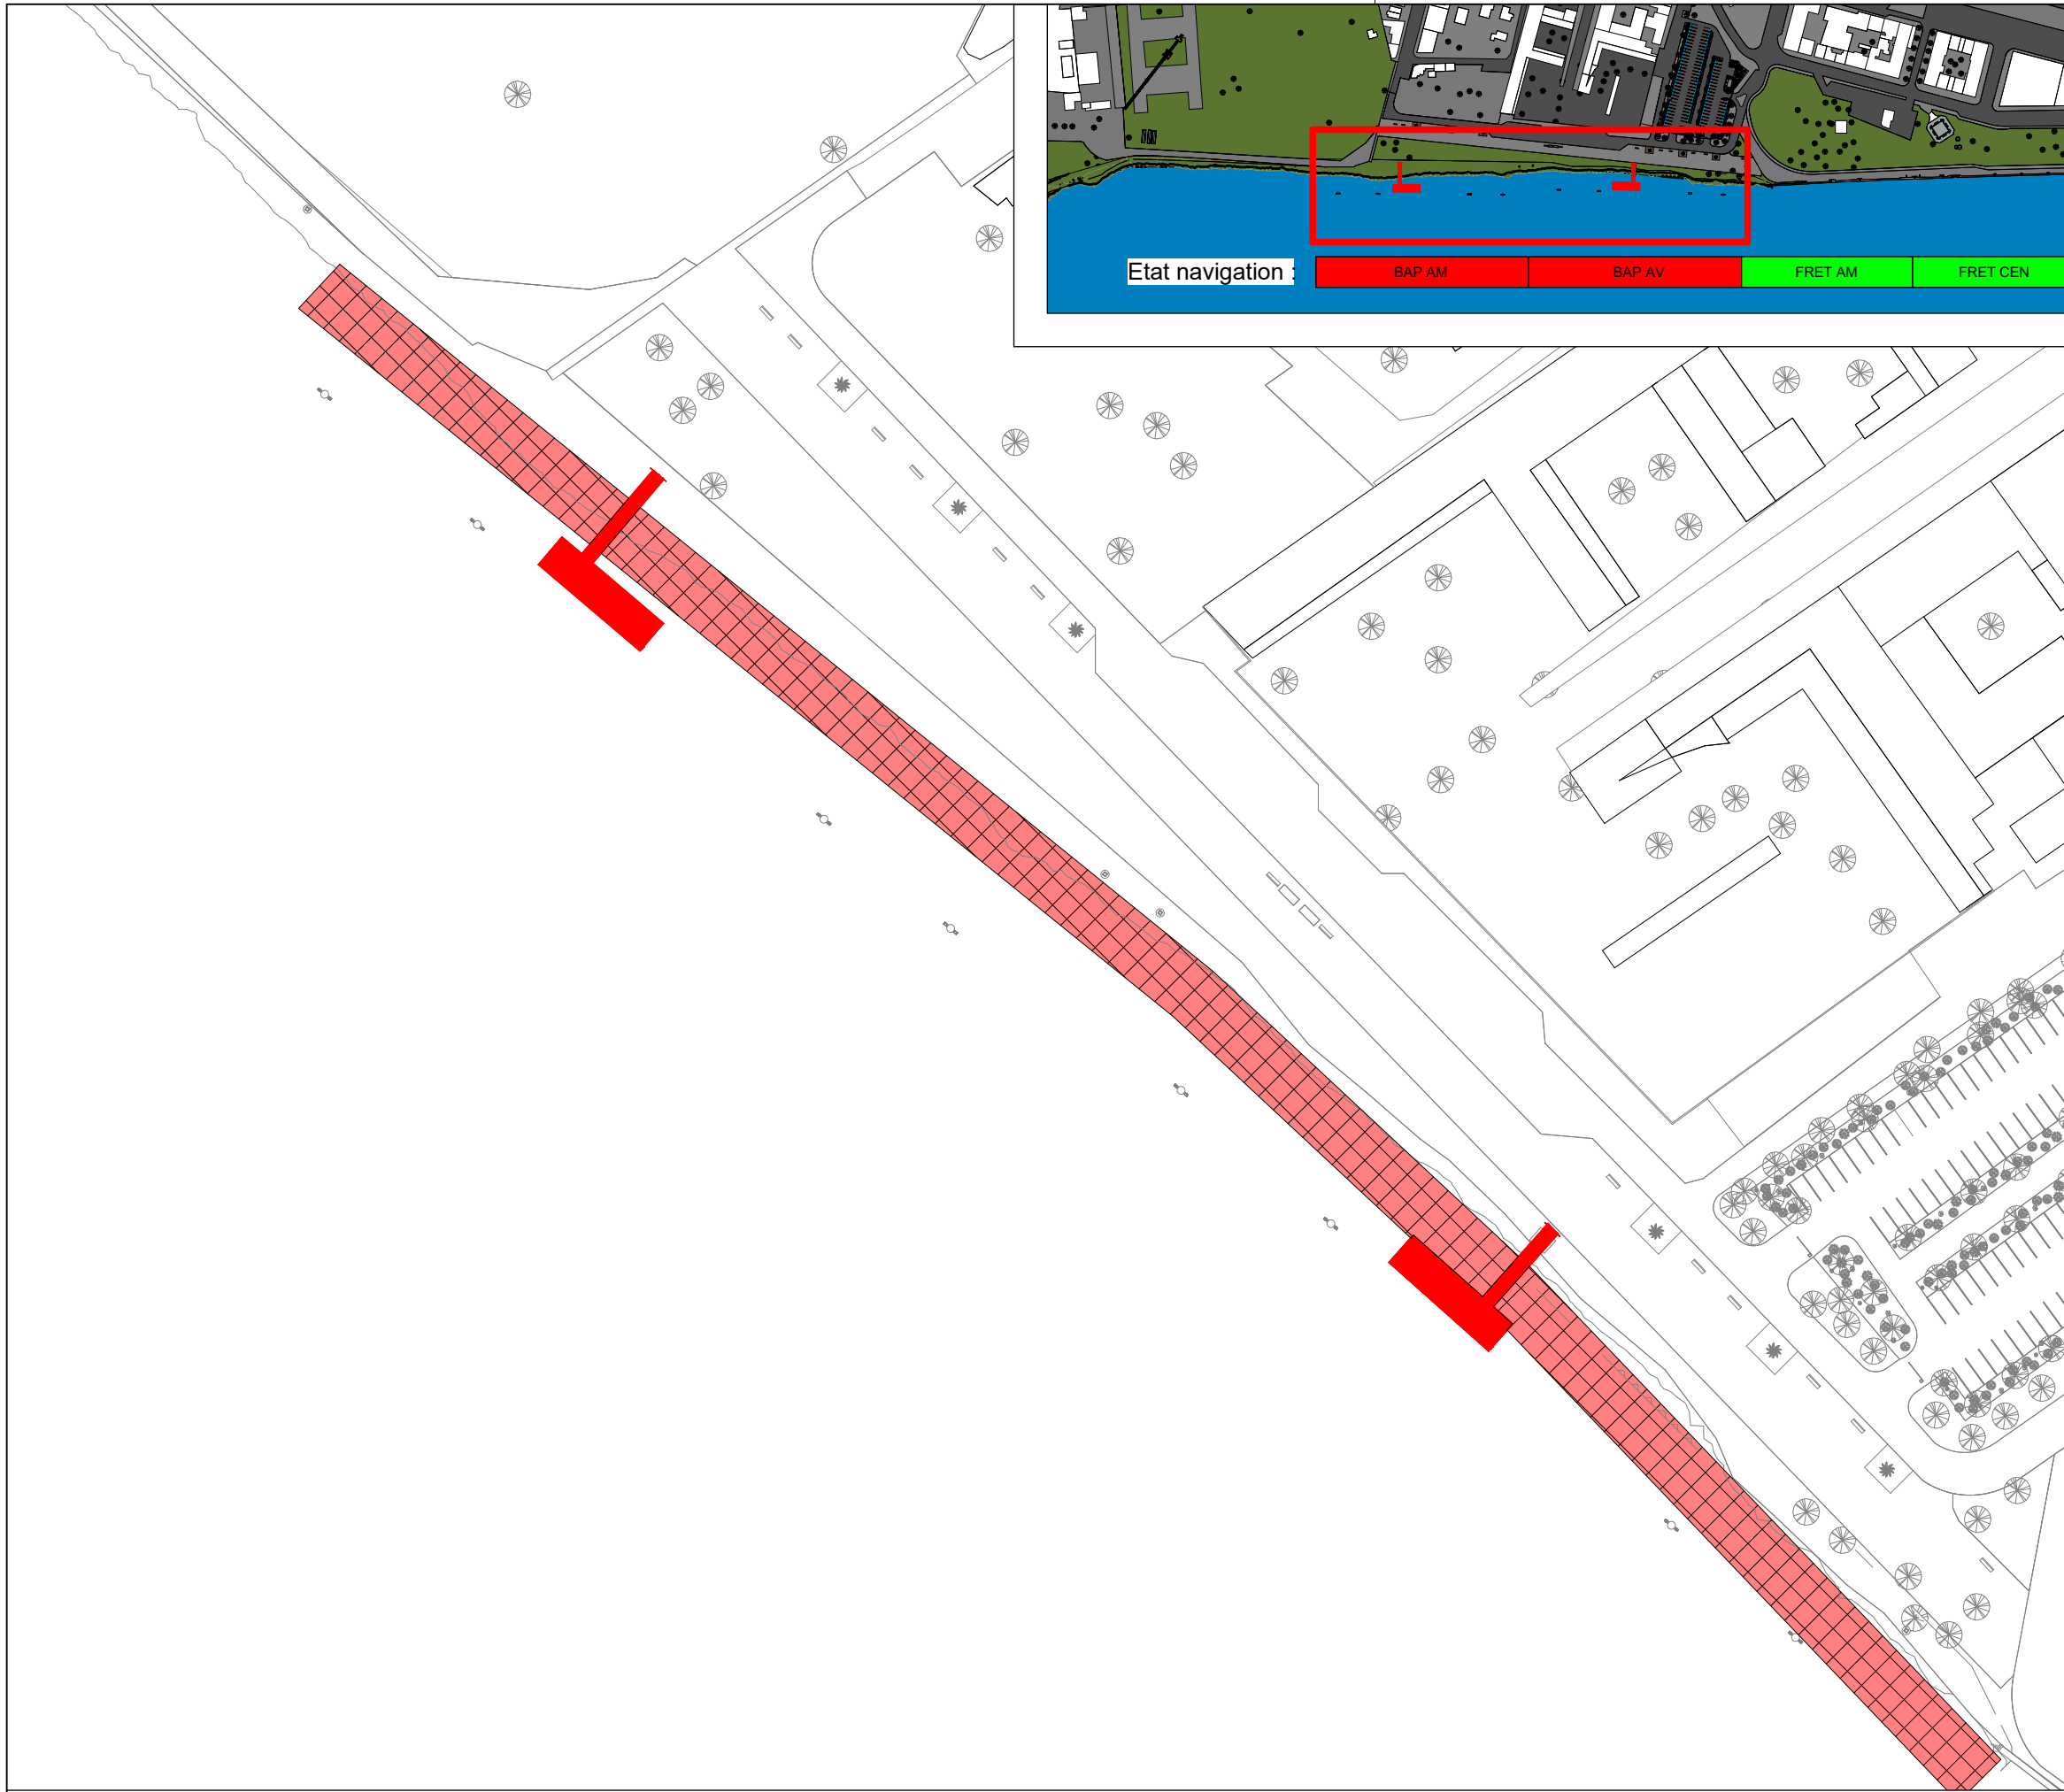

PHASE N° 04

Bateaux à passagers

- Réalisation du drain à l'arrière du quai (fermeture de poste en alternance)
- Comblement des zones effondrées
-
- Réalisation passerelles et pontons
- Dispositif d'amarrage à terre
- Dispositif de protection anti-afouillement du poste
- Finition et équipements

Etude de programmation relative à la façade fluviale

Port Saint-Louis du Rhône



Plan de phasage

Phase N° **04**

oct-26	nov-26	déc-26	janv-27	févr-27	mars-27	avr-27	mai-27	juin-27	juil-27	août-27	sept-27	oct-27	nov-27	déc-27	janv-28	févr-28	mars-28	avr-28	mai-28

Echelle : 1/500 - 1/1000 - 1/5000



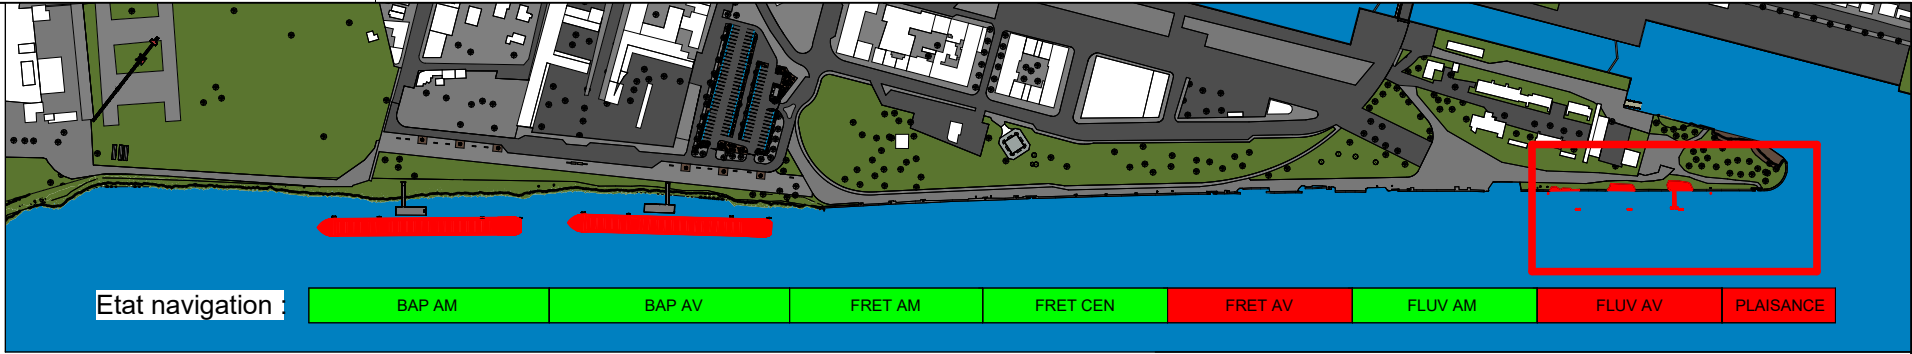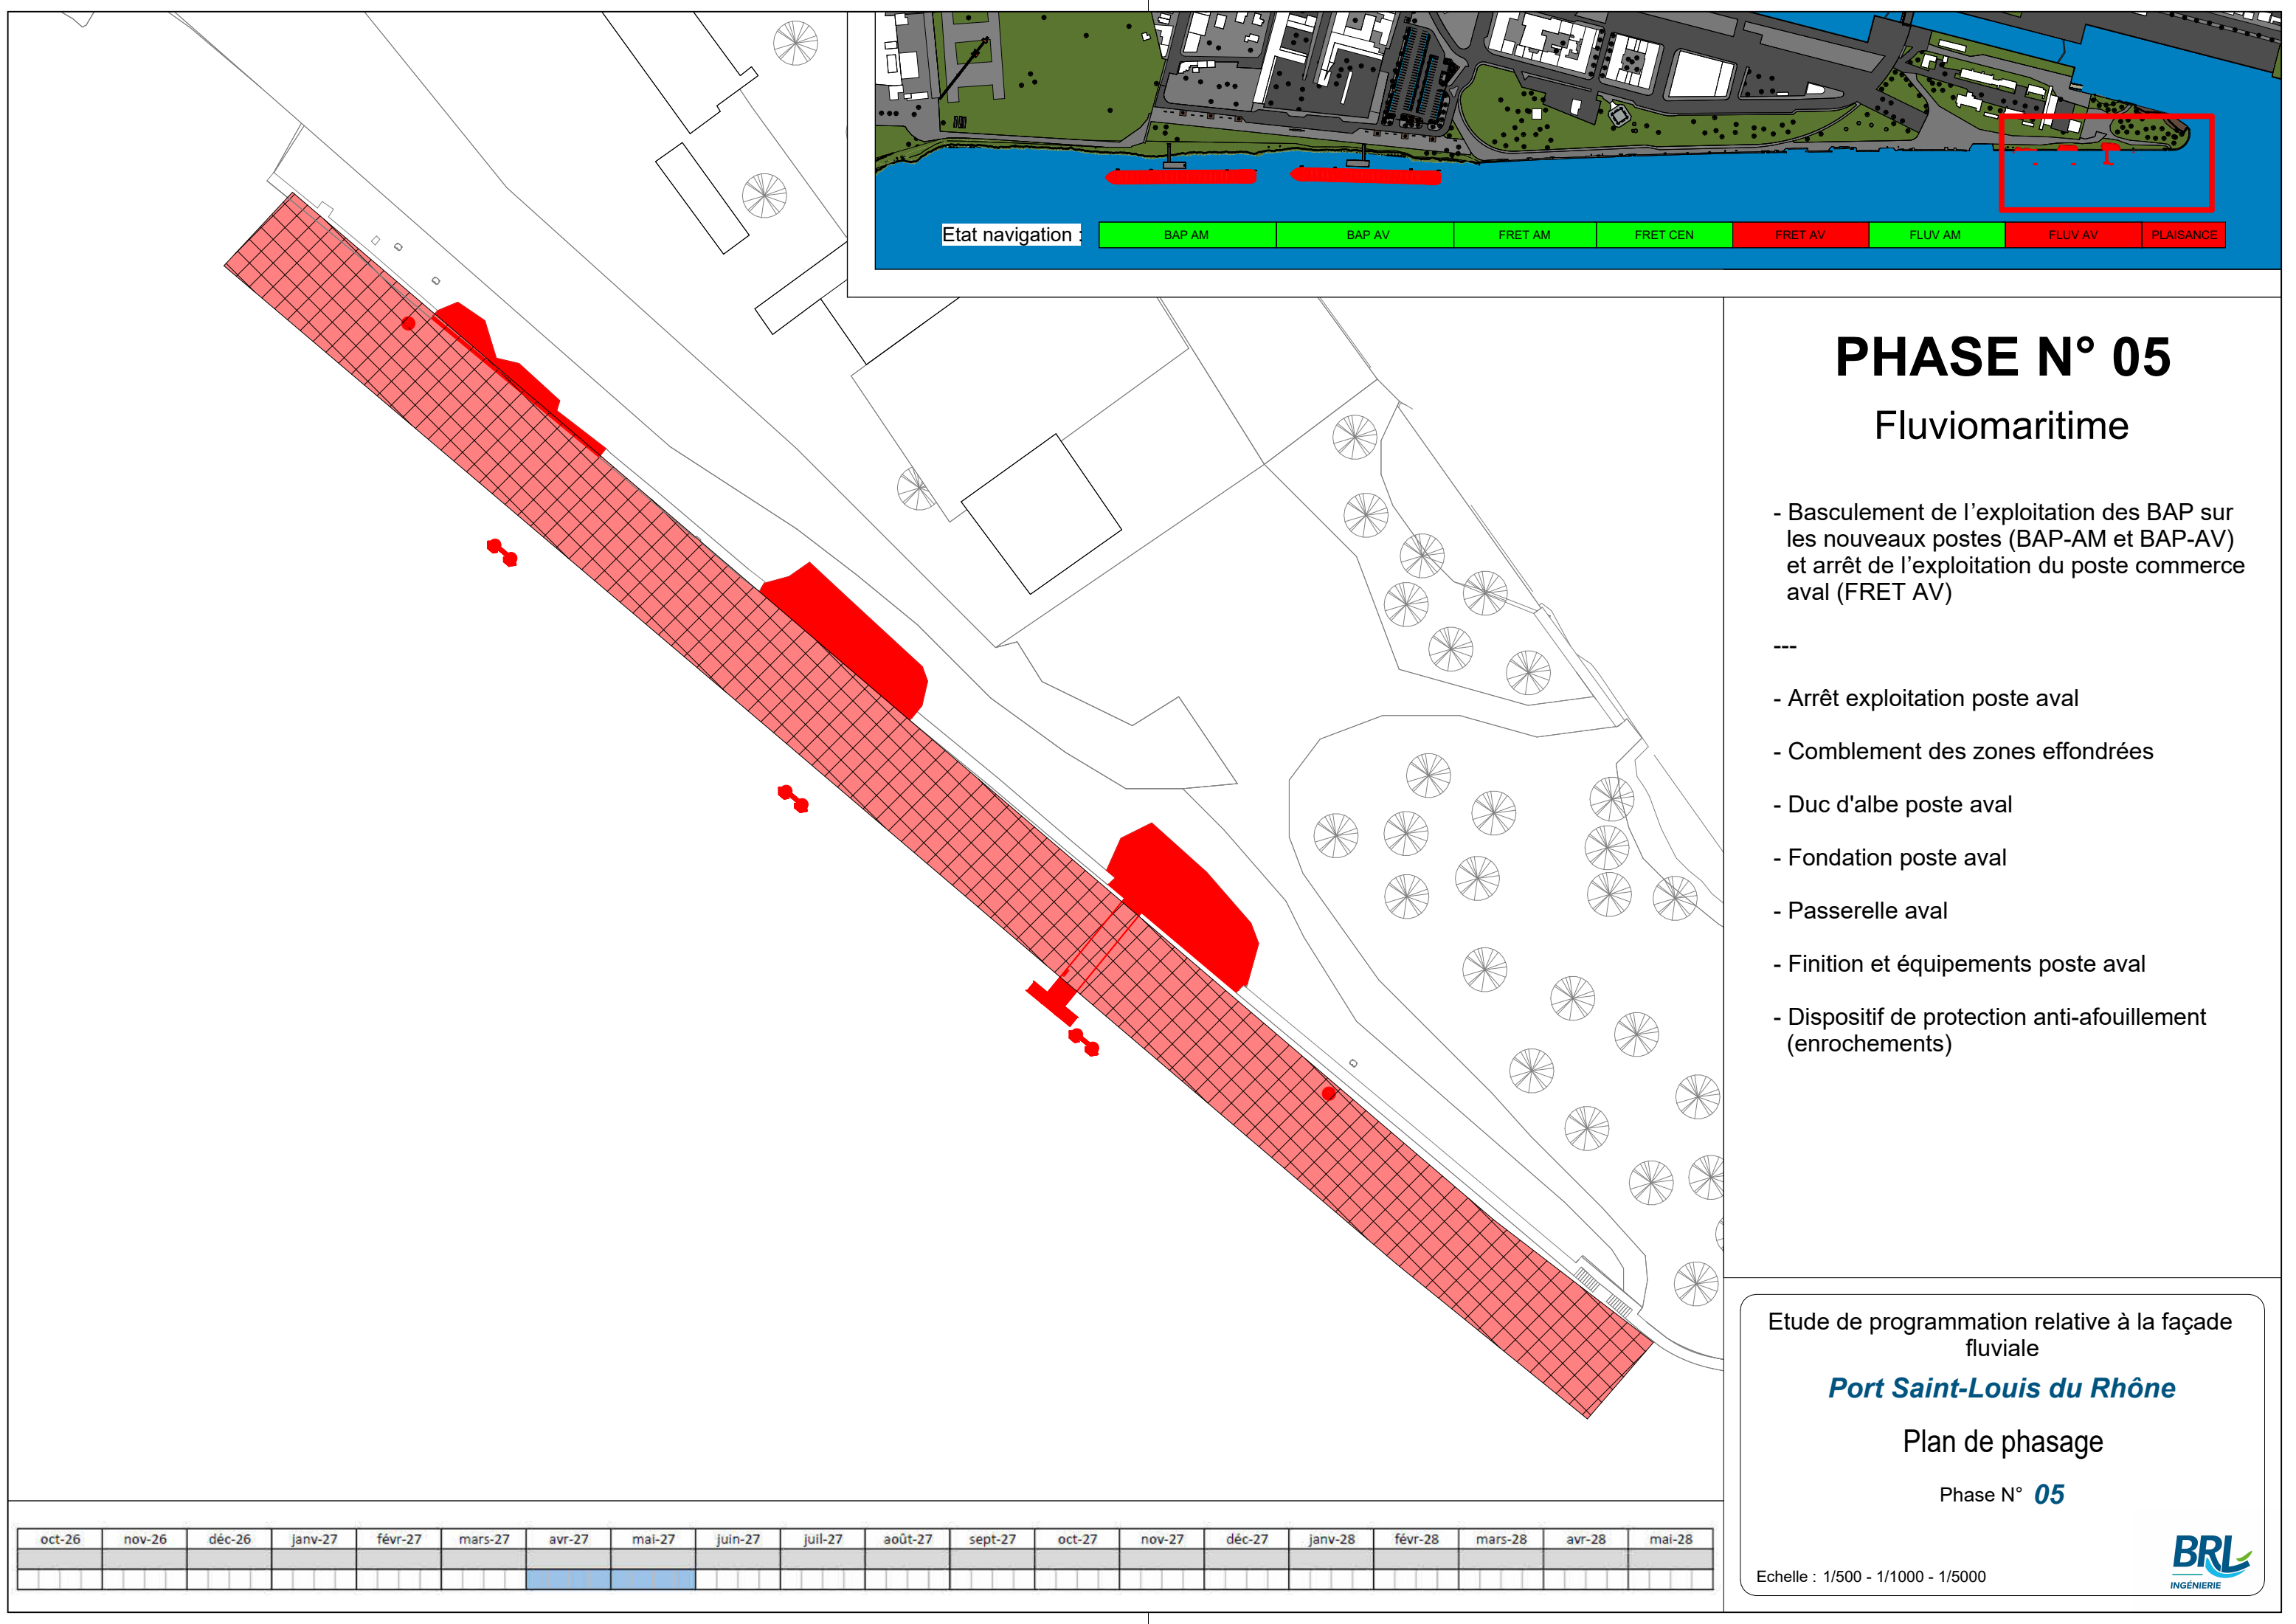

Etat navigation

BAP AM

BAP AV

FRET AM

FRET CEN

FRET AV

FLUV AM

FLUV AV

PLAISANCE

PHASE N° 05

Fluviomaritime

- Basculement de l'exploitation des BAP sur les nouveaux postes (BAP-AM et BAP-AV) et arrêt de l'exploitation du poste commerce aval (FRET AV)
-
- Arrêt exploitation poste aval
- Comblement des zones effondrées
- Duc d'albe poste aval
- Fondation poste aval
- Passerelle aval
- Finition et équipements poste aval
- Dispositif de protection anti-afouillement (enrochements)

Etude de programmation relative à la façade fluviale

Port Saint-Louis du Rhône



Plan de phasage

Phase N° **05**

oct-26	nov-26	déc-26	janv-27	févr-27	mars-27	avr-27	mai-27	juin-27	juil-27	août-27	sept-27	oct-27	nov-27	déc-27	janv-28	févr-28	mars-28	avr-28	mai-28

Echelle : 1/500 - 1/1000 - 1/5000



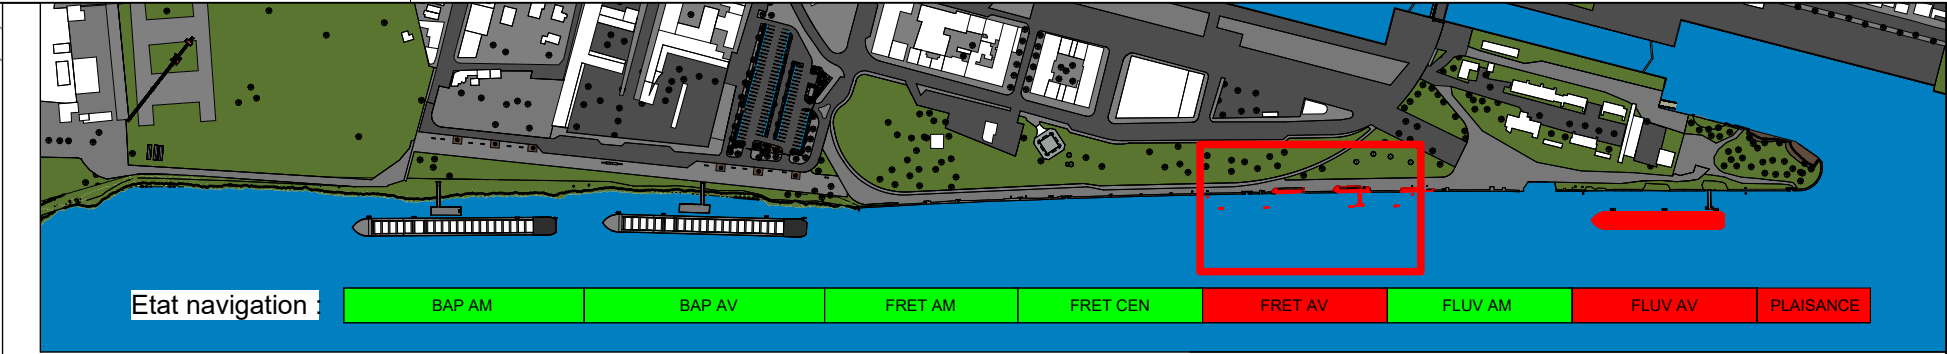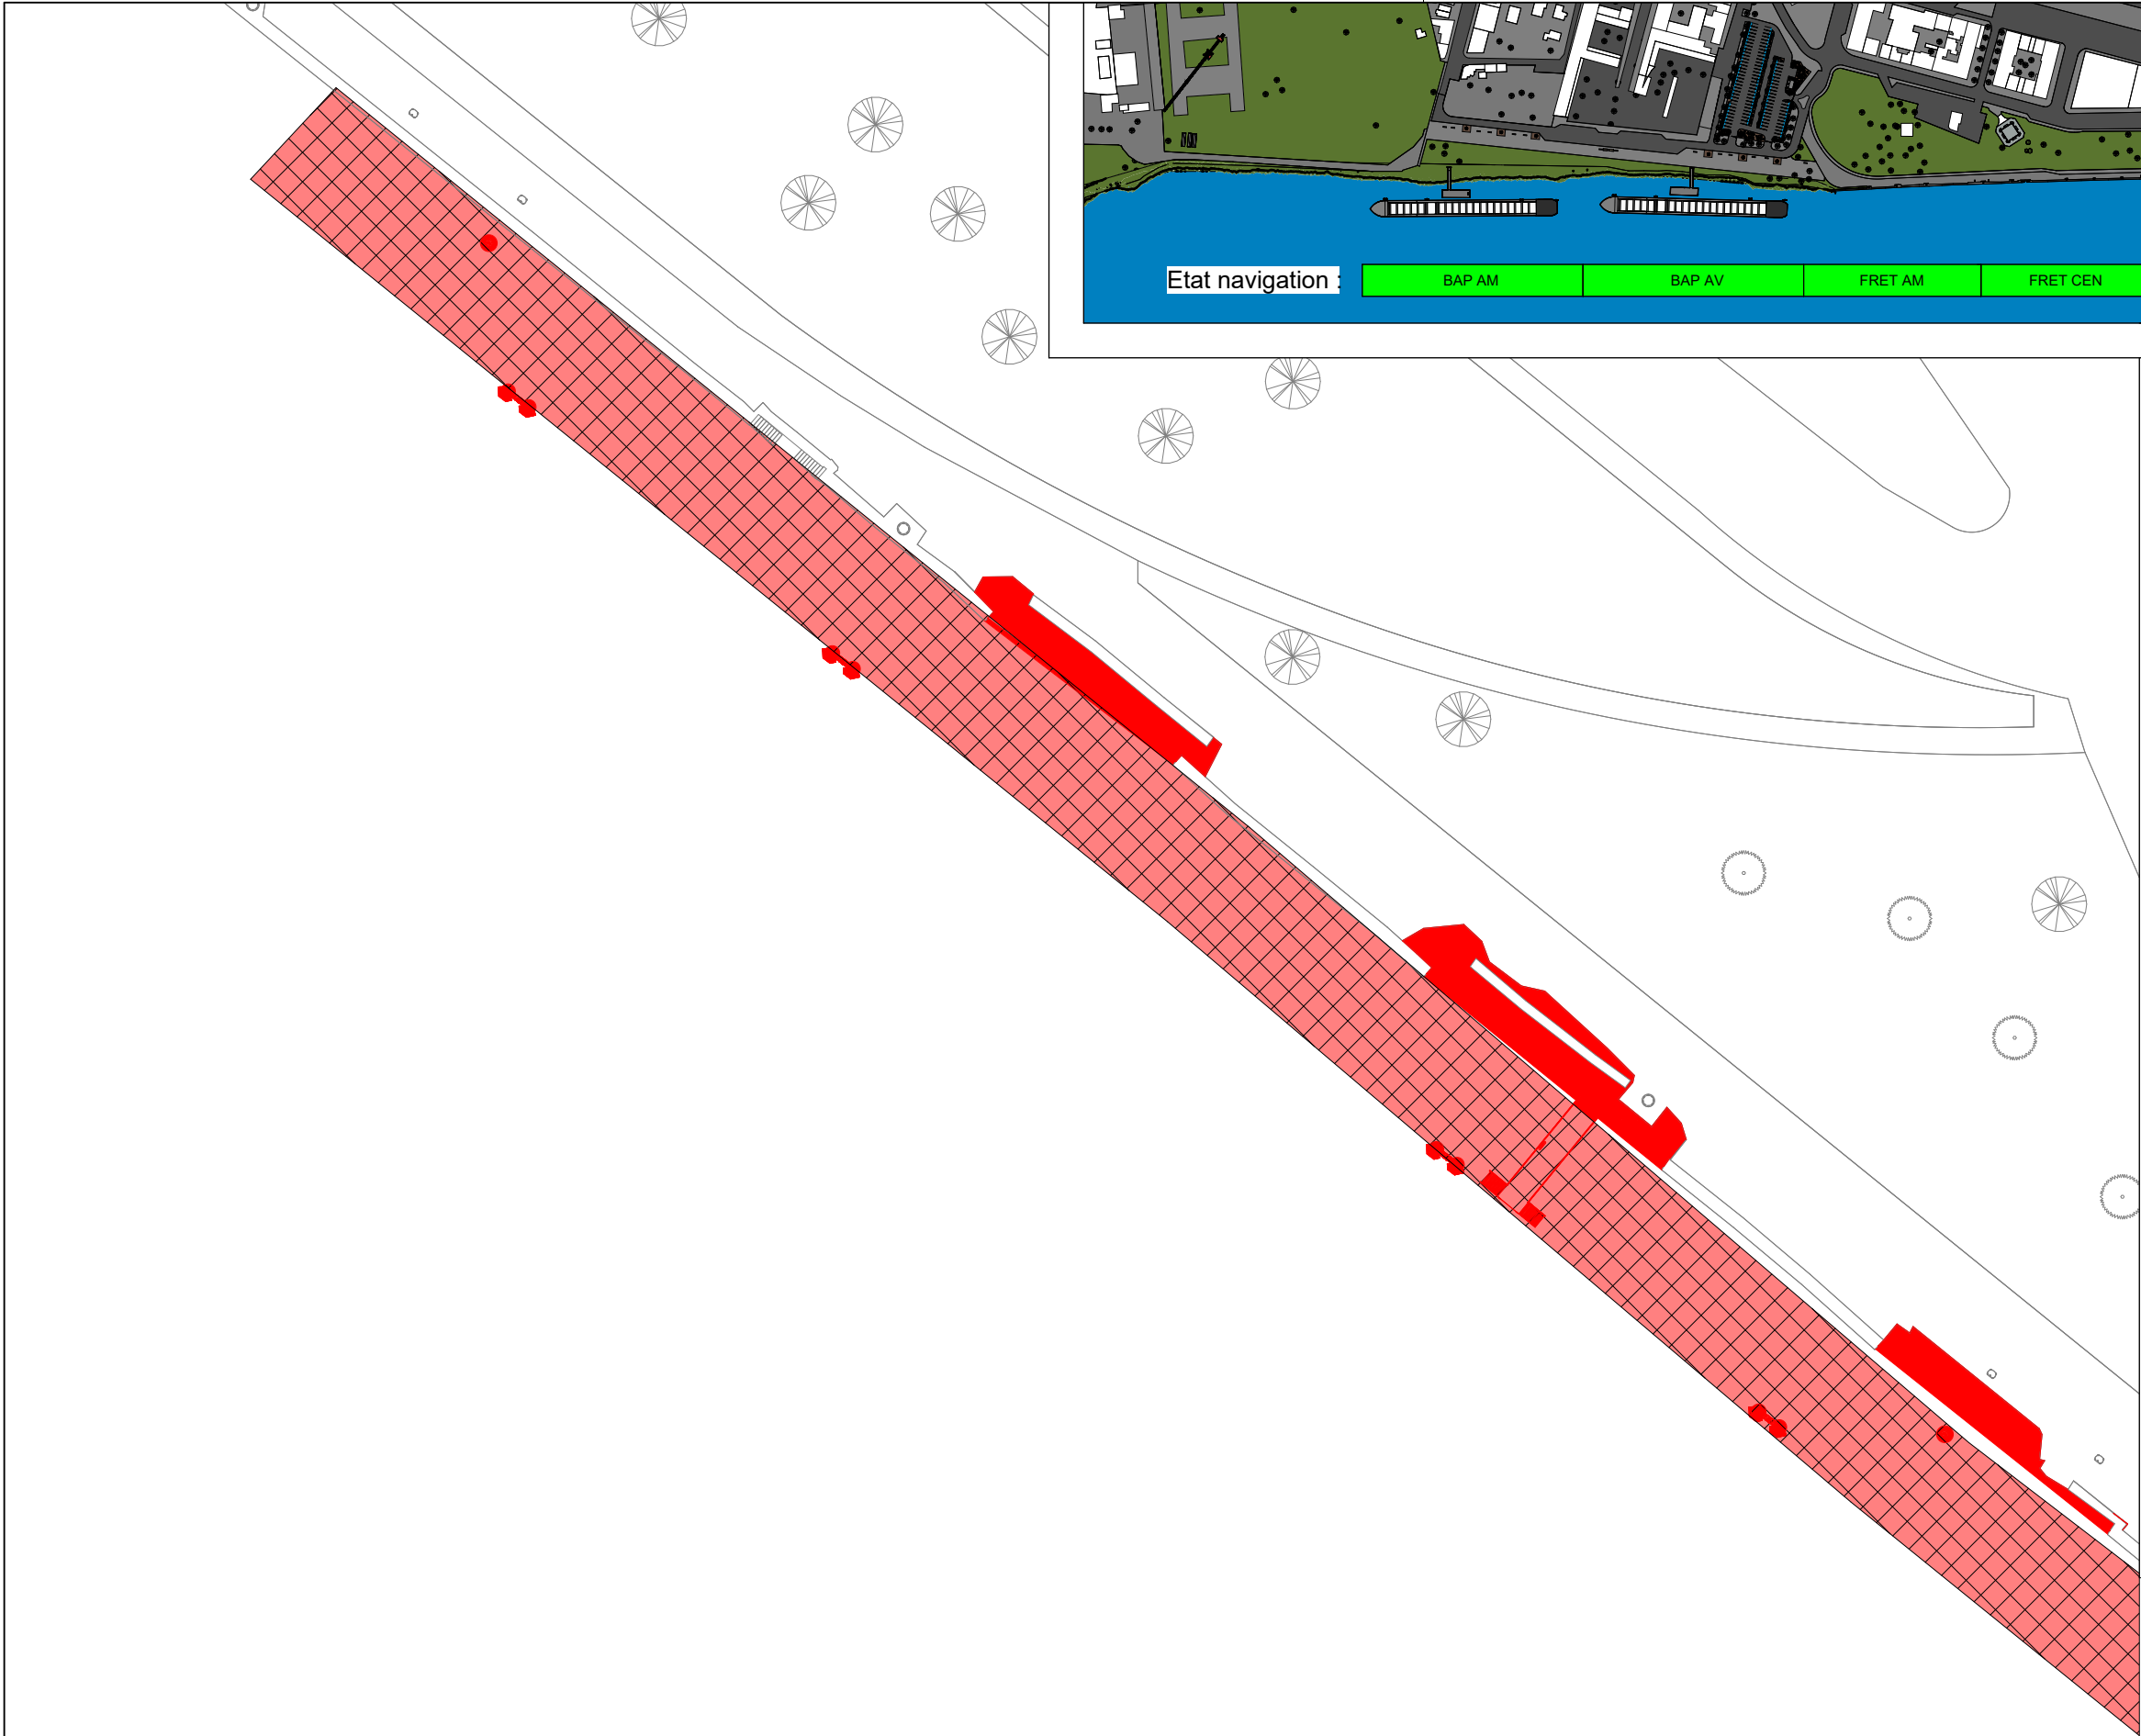

PHASE N° 06

Stationnement fret

- Duc d'albe poste aval
- Fondation poste aval
- Passerelle aval
- Finition et équipements poste aval
- Dispositif de protection anti-affouillement

Etude de programmation relative à la façade fluviale

Port Saint-Louis du Rhône



Plan de phasage

Phase N° **06**

oct-26	nov-26	déc-26	janv-27	févr-27	mars-27	avr-27	mai-27	juin-27	juil-27	août-27	sept-27	oct-27	nov-27	déc-27	janv-28	févr-28	mars-28	avr-28	mai-28

Echelle : 1/500 - 1/1000 - 1/5000



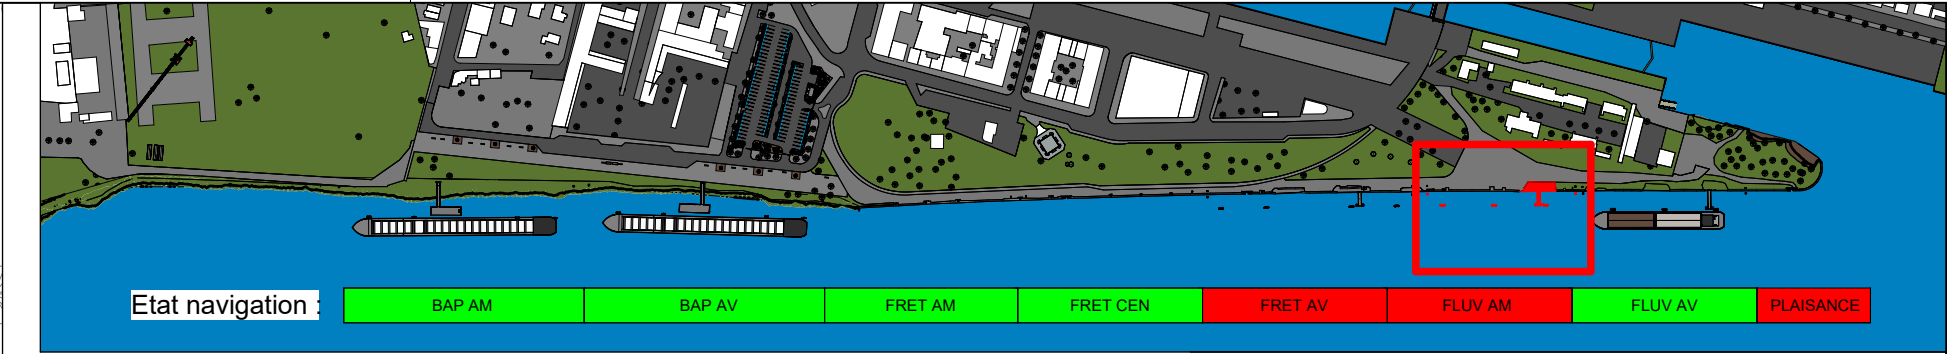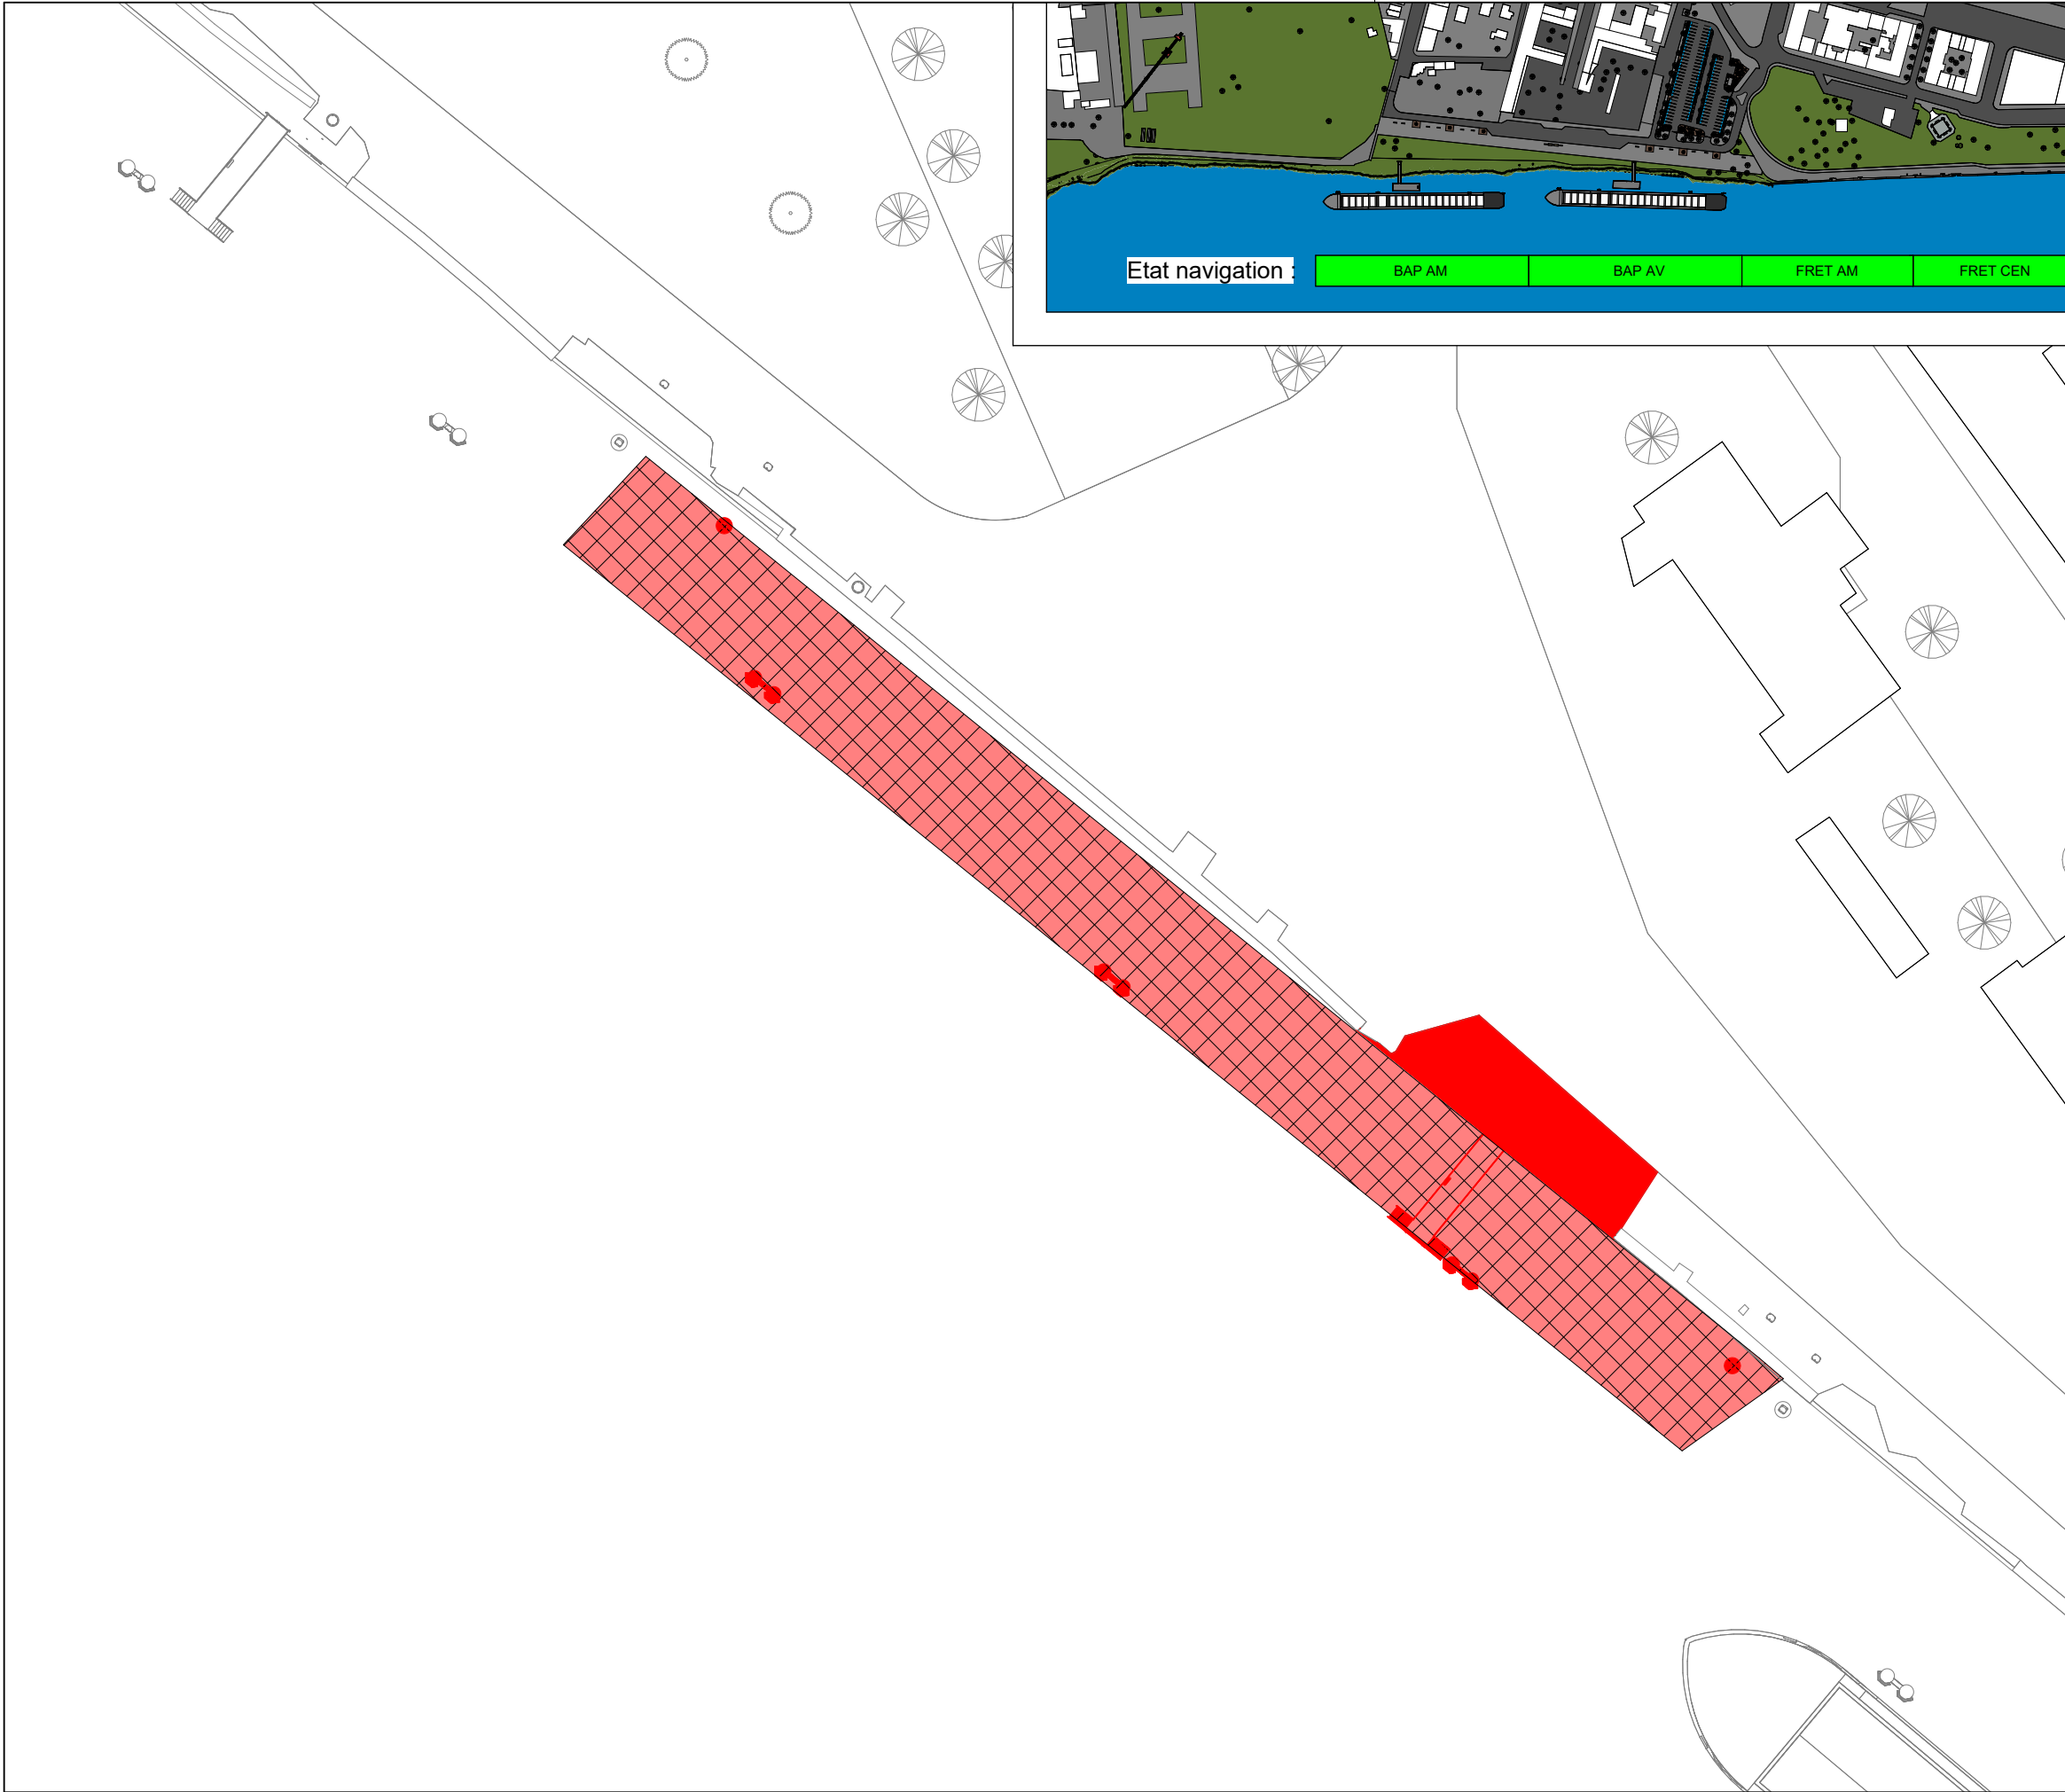

PHASE N° 07

Fluviomaritime

- Basculement de l'exploitation des fluviomaritimes sur le nouveau poste (FLUV-AV) et arrêt de l'exploitation du poste amont (FLUV-AM)
- Duc d'albe poste amont
- Fondation poste amont
- Passerelle amont
- Finition et équipements poste amont
- Dispositif de protection anti-affouillement

Etude de programmation relative à la façade fluviale

Port Saint-Louis du Rhône



Plan de phasage

Phase N° **07**

oct-26	nov-26	déc-26	janv-27	févr-27	mars-27	avr-27	mai-27	juin-27	juil-27	août-27	sept-27	oct-27	nov-27	déc-27	janv-28	févr-28	mars-28	avr-28	mai-28

Echelle : 1/500 - 1/1000 - 1/5000



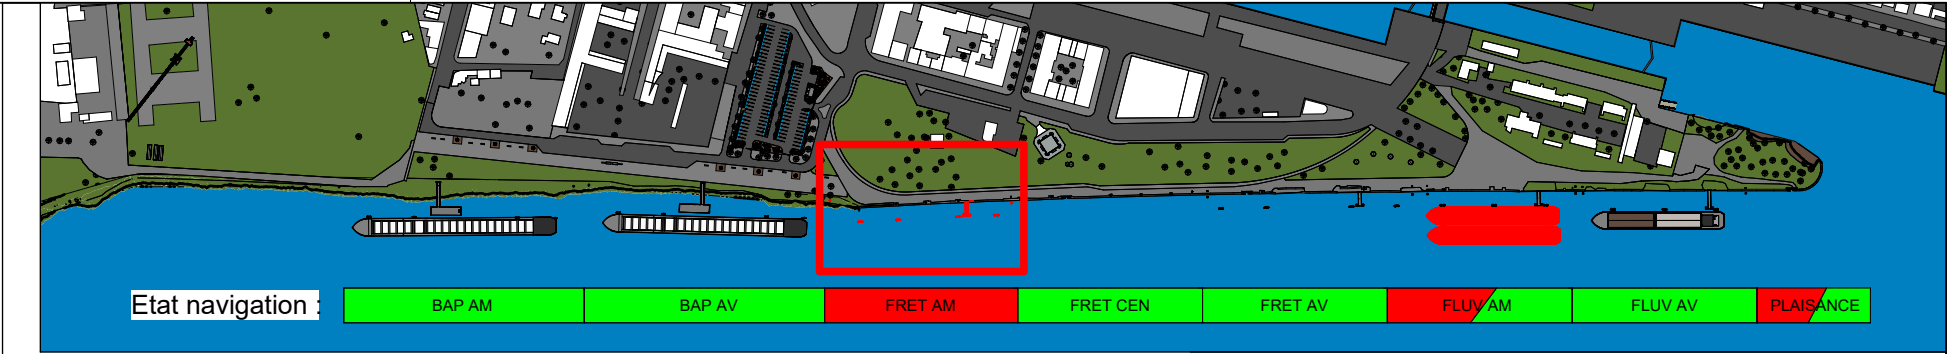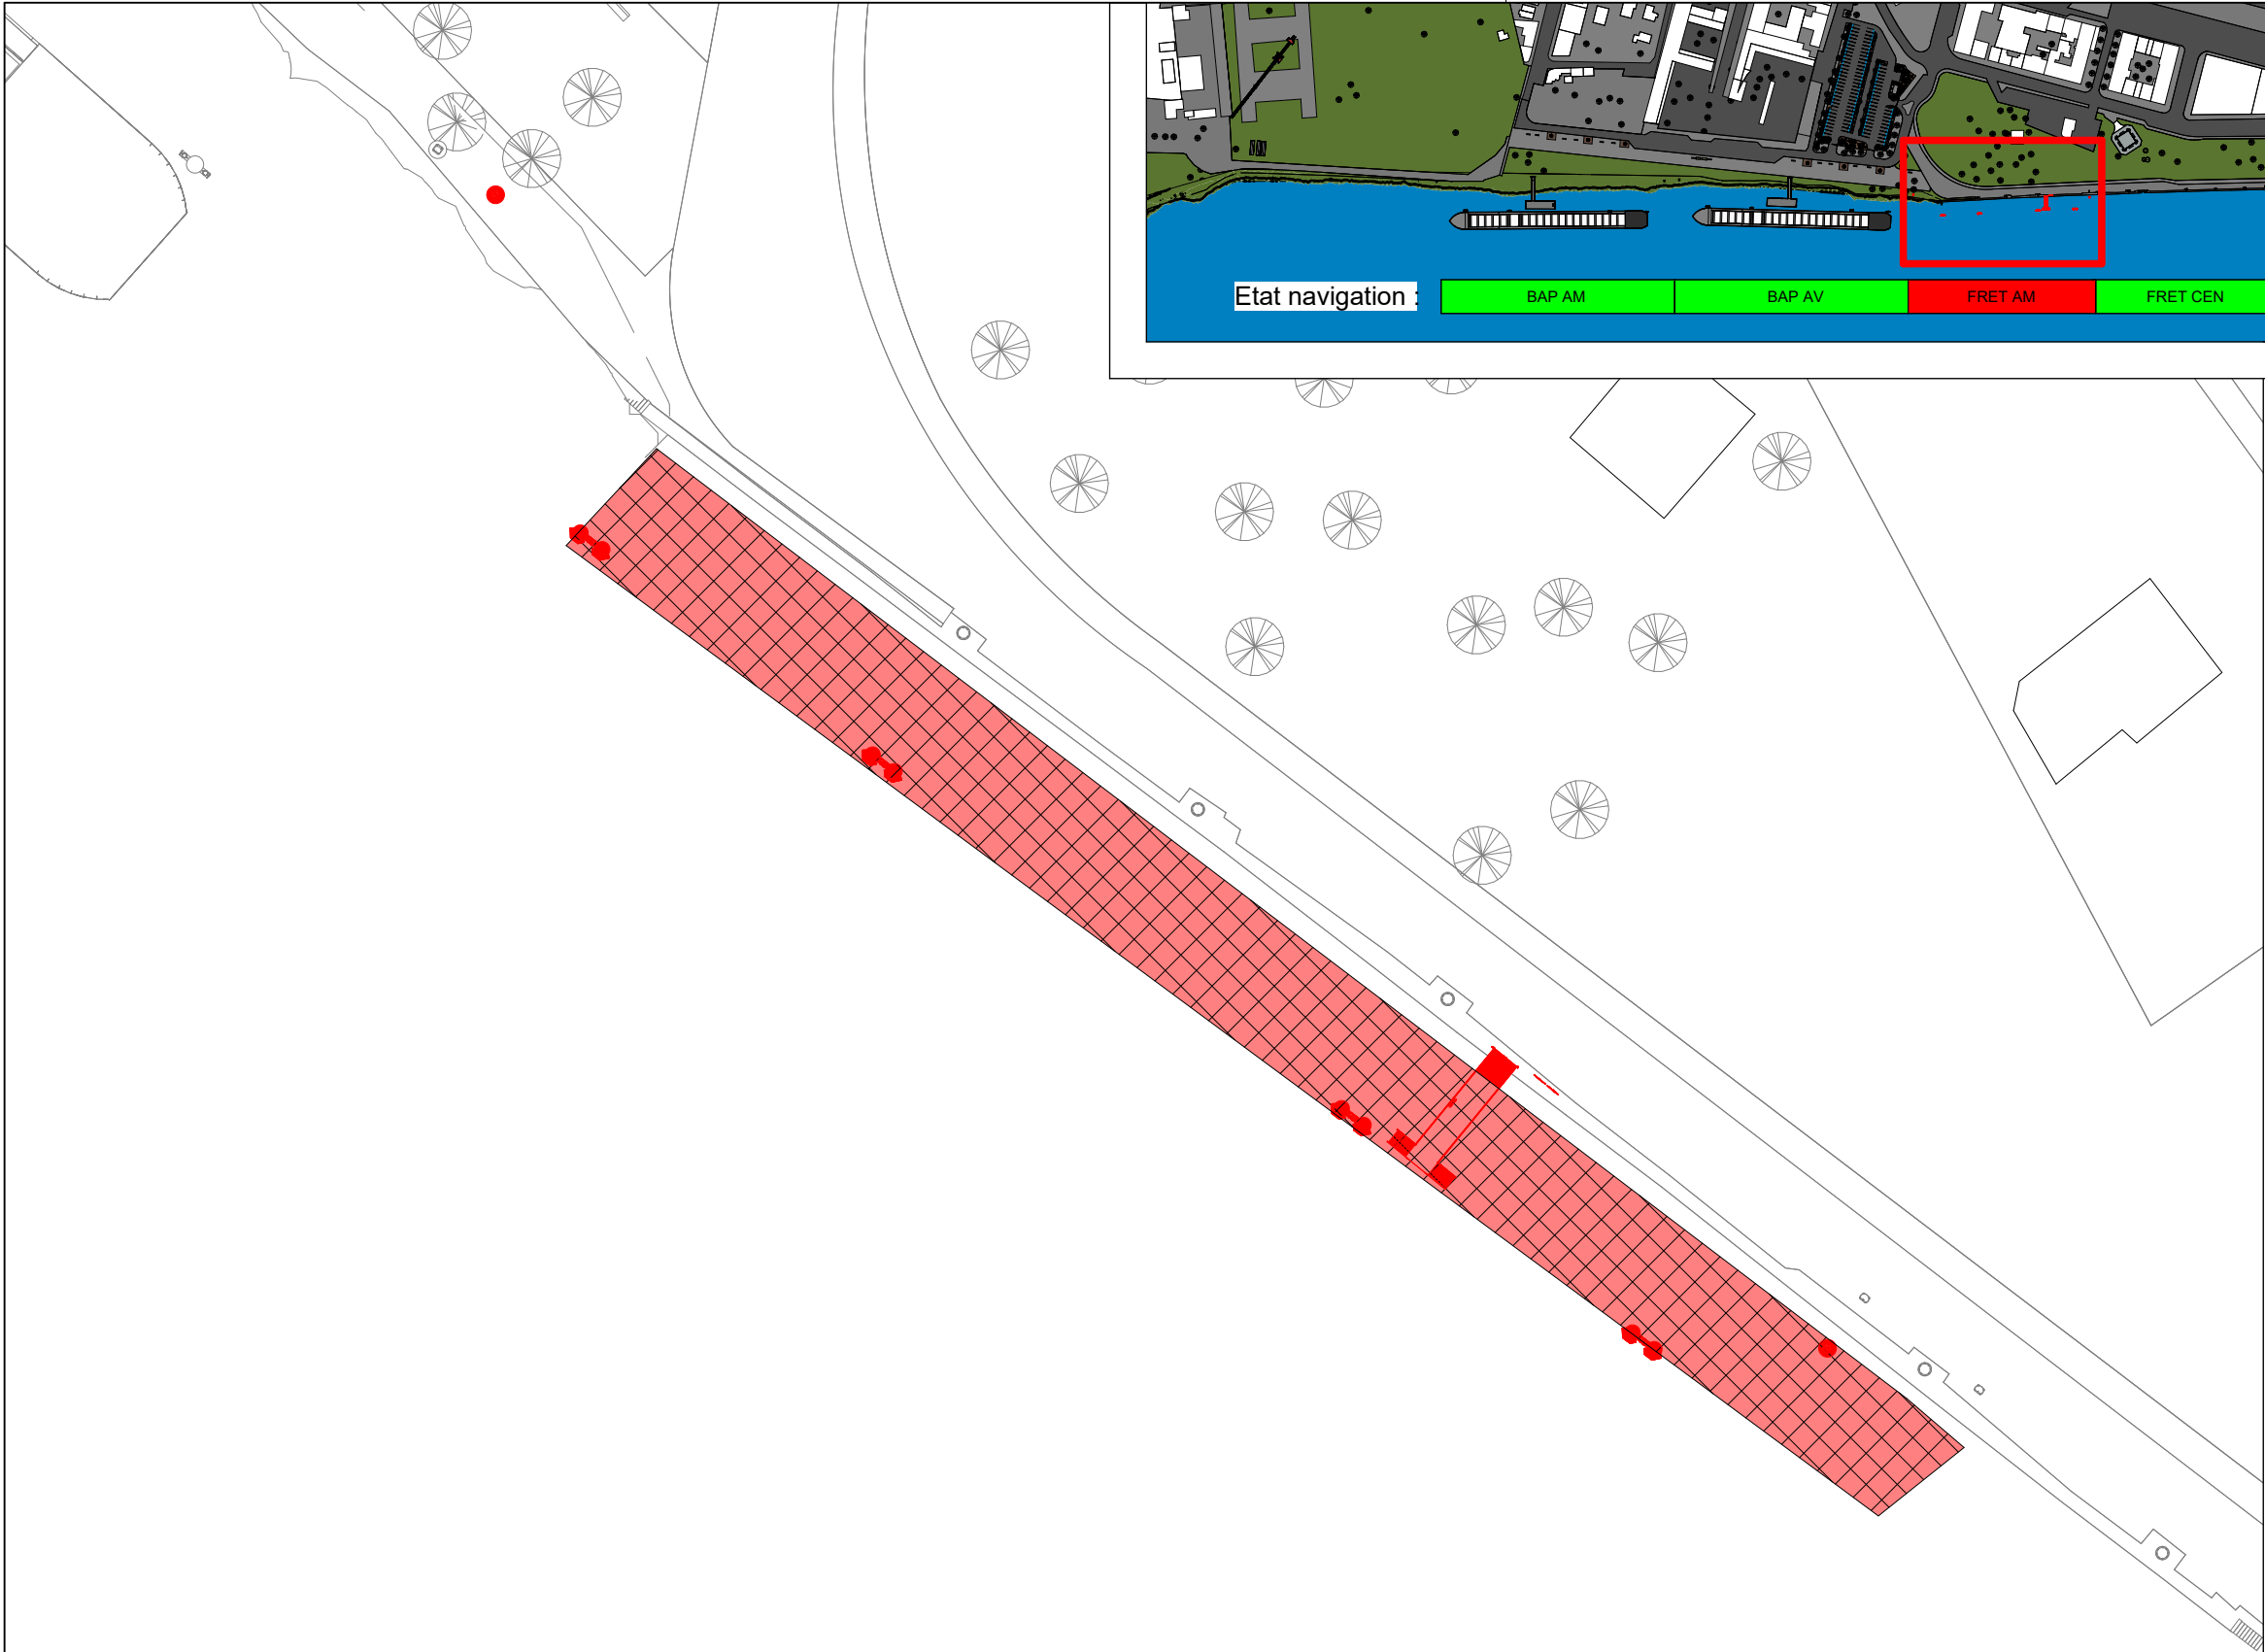

PHASE N° 08

Stationnement fret

- Basculement de l'exploitation des bateaux de fret sur le nouveau poste (FRET-AV) et arrêt de l'exploitation du poste amont (FRET-AM)
- Duc d'albe poste amont
- Fondation poste amont
- Passerelle amont
- Finition et équipements poste amont
- Dispositif de protection anti-affouillement
- Fin poste fluvio amont (sept 27)
- Fin poste plaisance (oct 27)

Etude de programmation relative à la façade fluviale

Port Saint-Louis du Rhône



Plan de phasage

Phase N° 08

oct-26	nov-26	déc-26	janv-27	févr-27	mars-27	avr-27	mai-27	juin-27	juil-27	août-27	sept-27	oct-27	nov-27	déc-27	janv-28	févr-28	mars-28	avr-28	mai-28

Echelle : 1/500 - 1/1000 - 1/5000



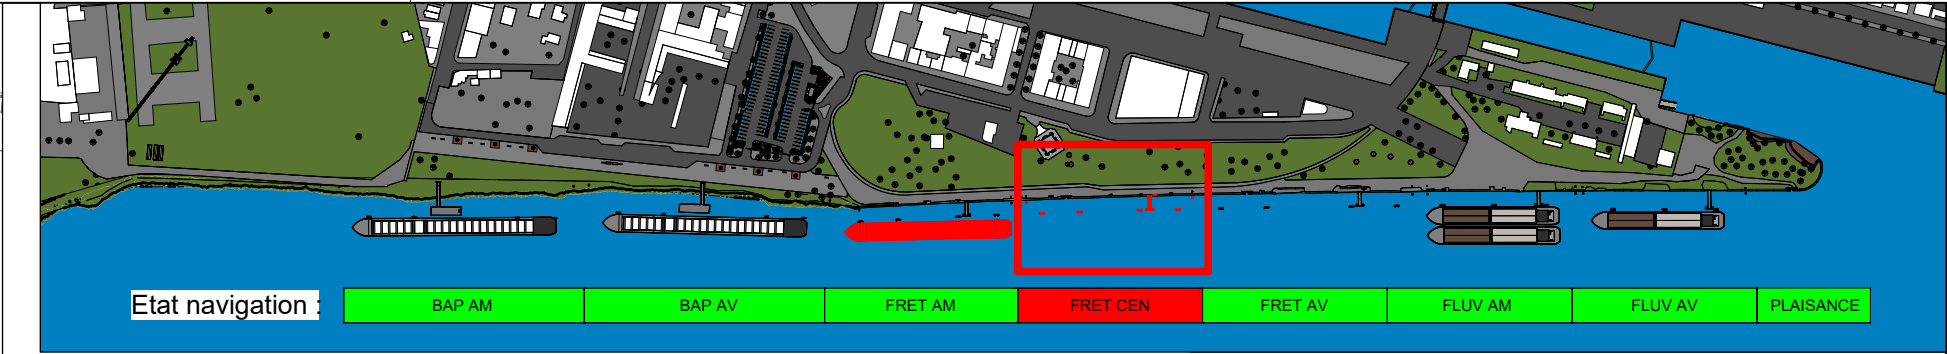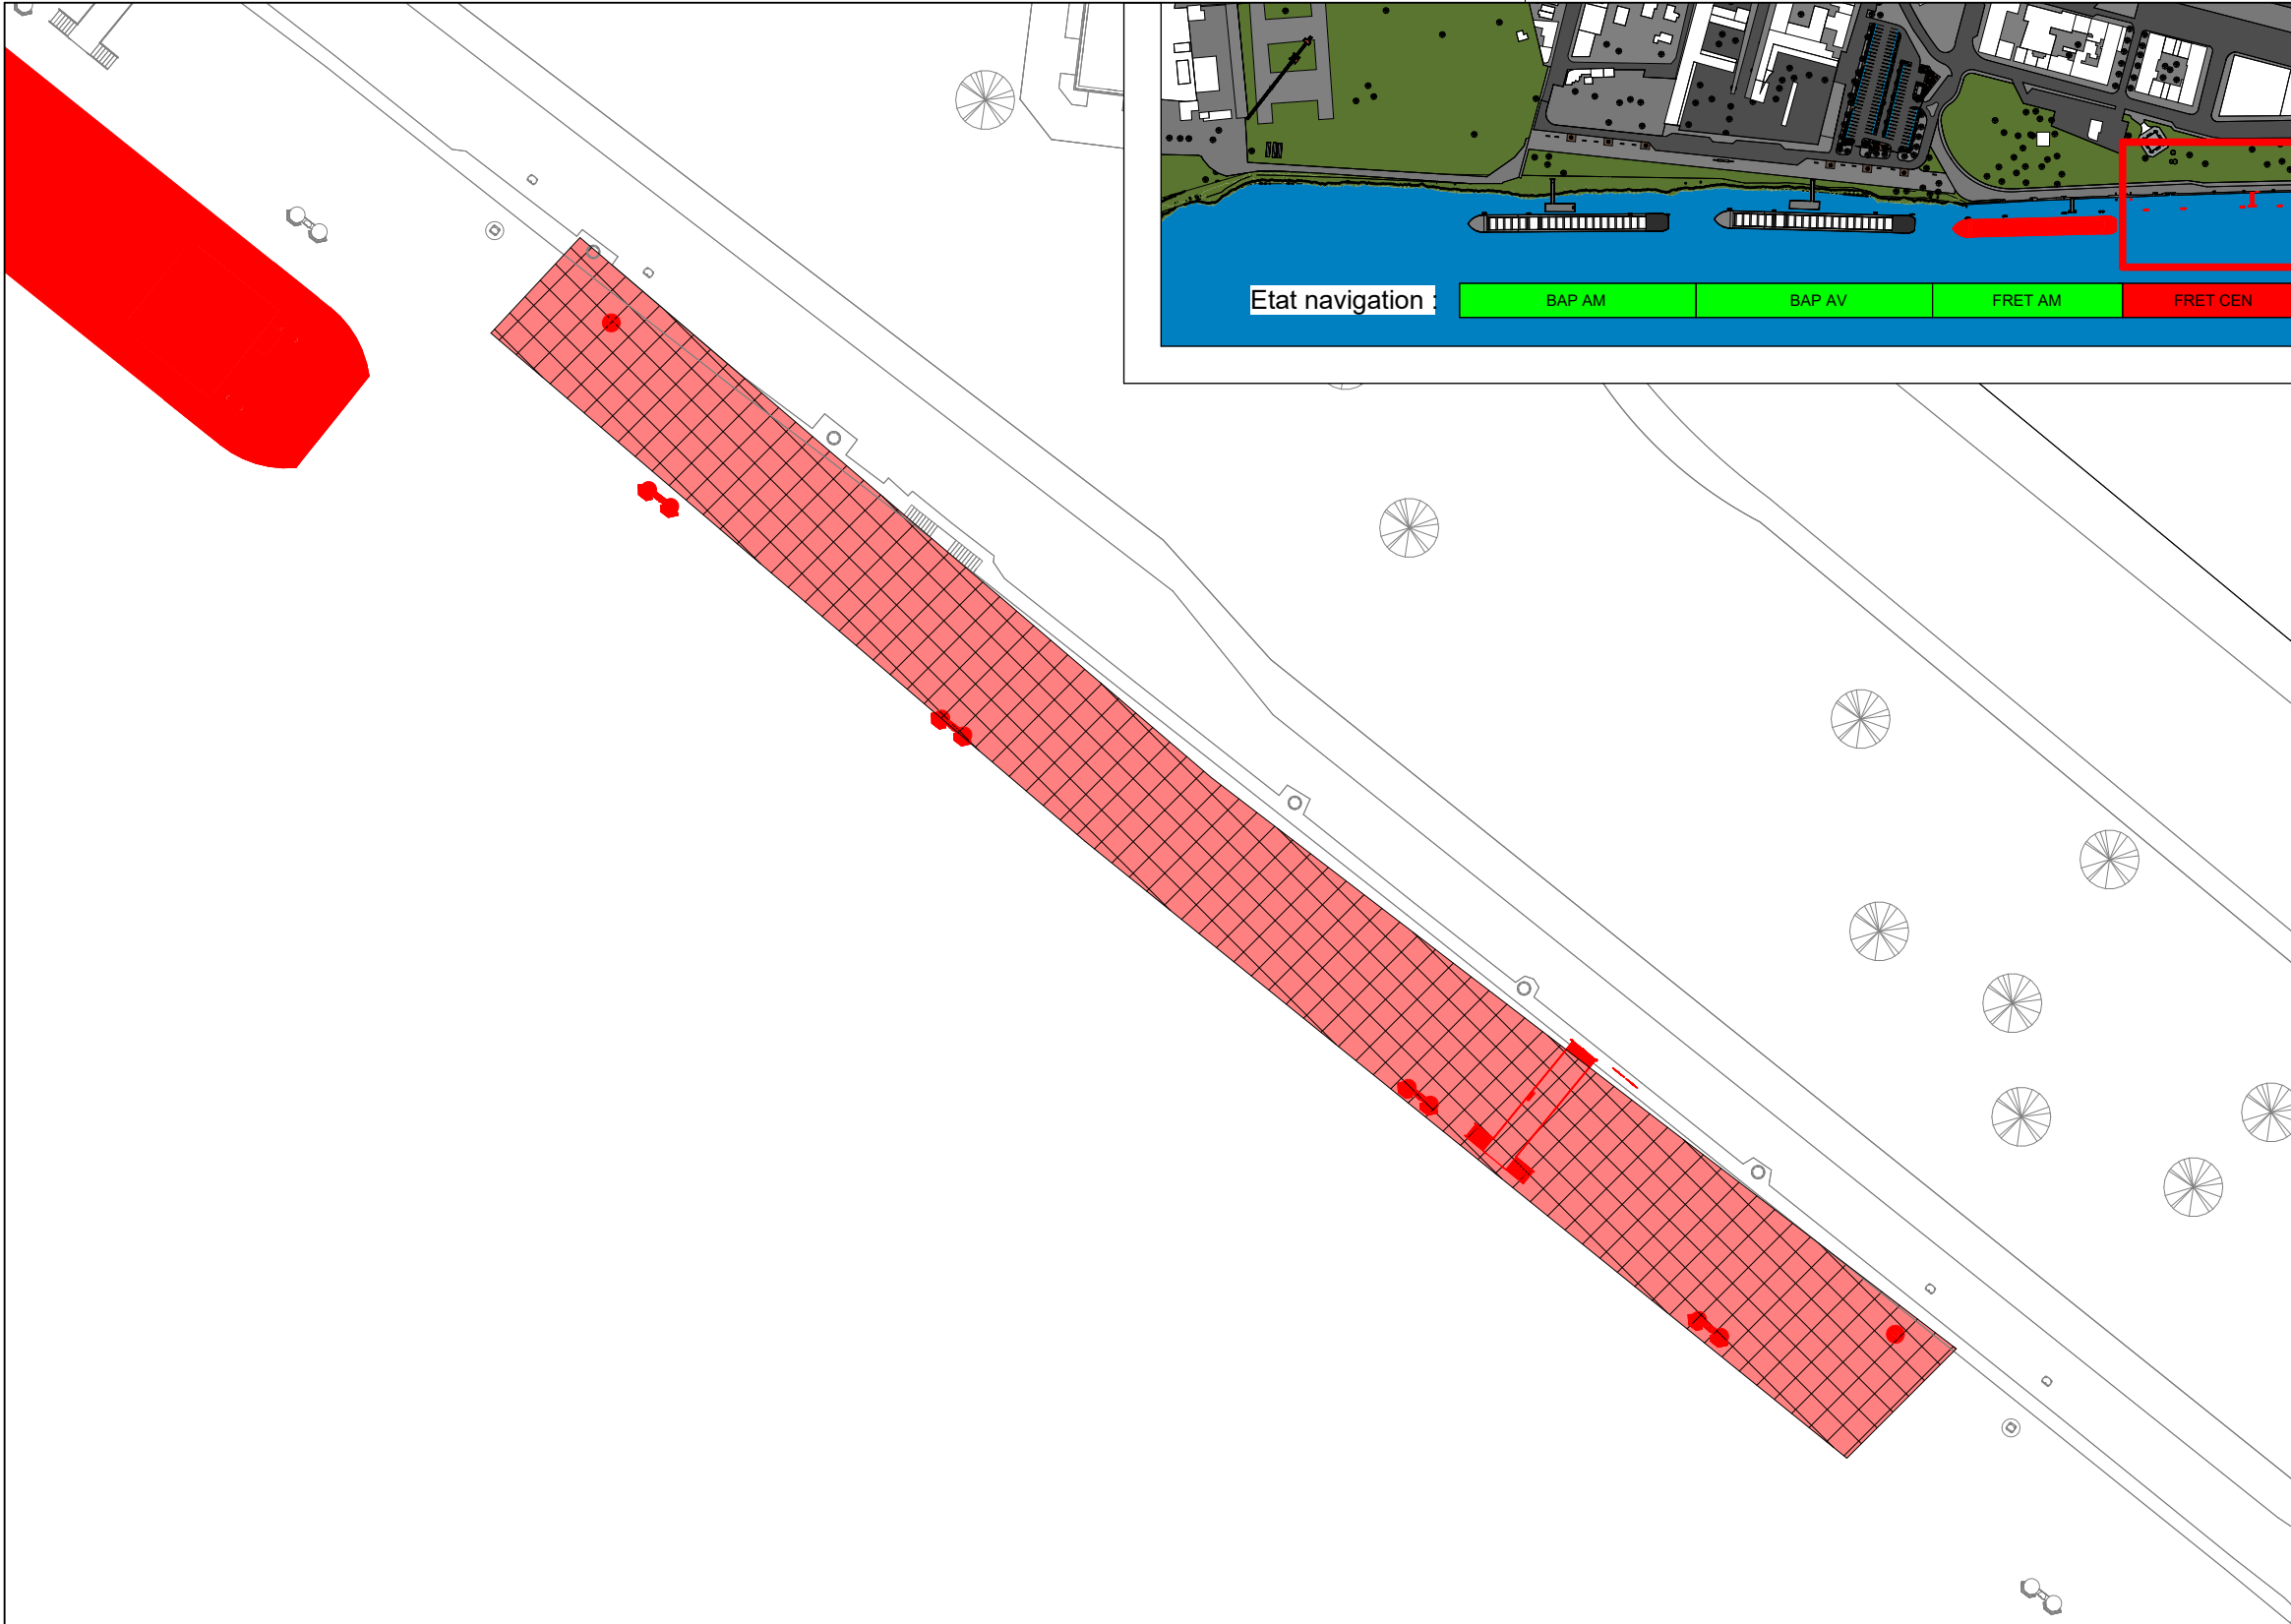

PHASE N° 09

Stationnement fret

- Basculement **décalé** de l'exploitation des bateaux de fret sur le nouveau poste (FRET-AM) et arrêt de l'exploitation du poste central (FRET-CEN)
- Duc d'albe poste central
- Fondation poste central
- Passerelle central
- Finition et équipements poste central
- Dispositif de protection anti-affouillement
- Aménagements terrestres

Etude de programmation relative à la façade fluviale

Port Saint-Louis du Rhône



Plan de phasage

Phase N° **09**

oct-26	nov-26	déc-26	janv-27	févr-27	mars-27	avr-27	mai-27	juin-27	juil-27	août-27	sept-27	oct-27	nov-27	déc-27	janv-28	févr-28	mars-28	avr-28	mai-28

Echelle : 1/500 - 1/1000 - 1/5000



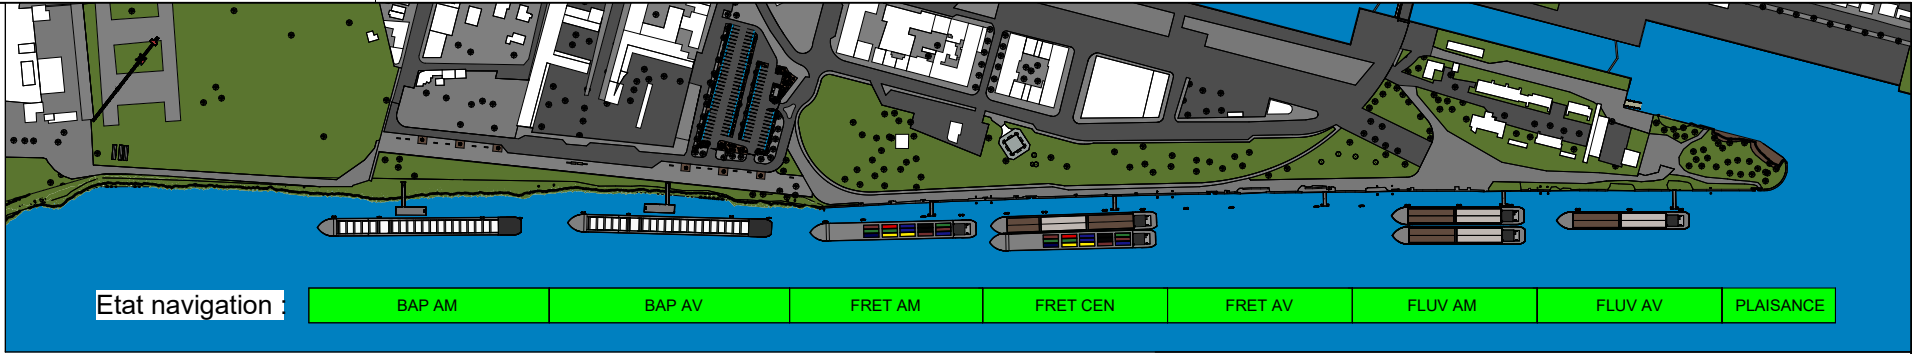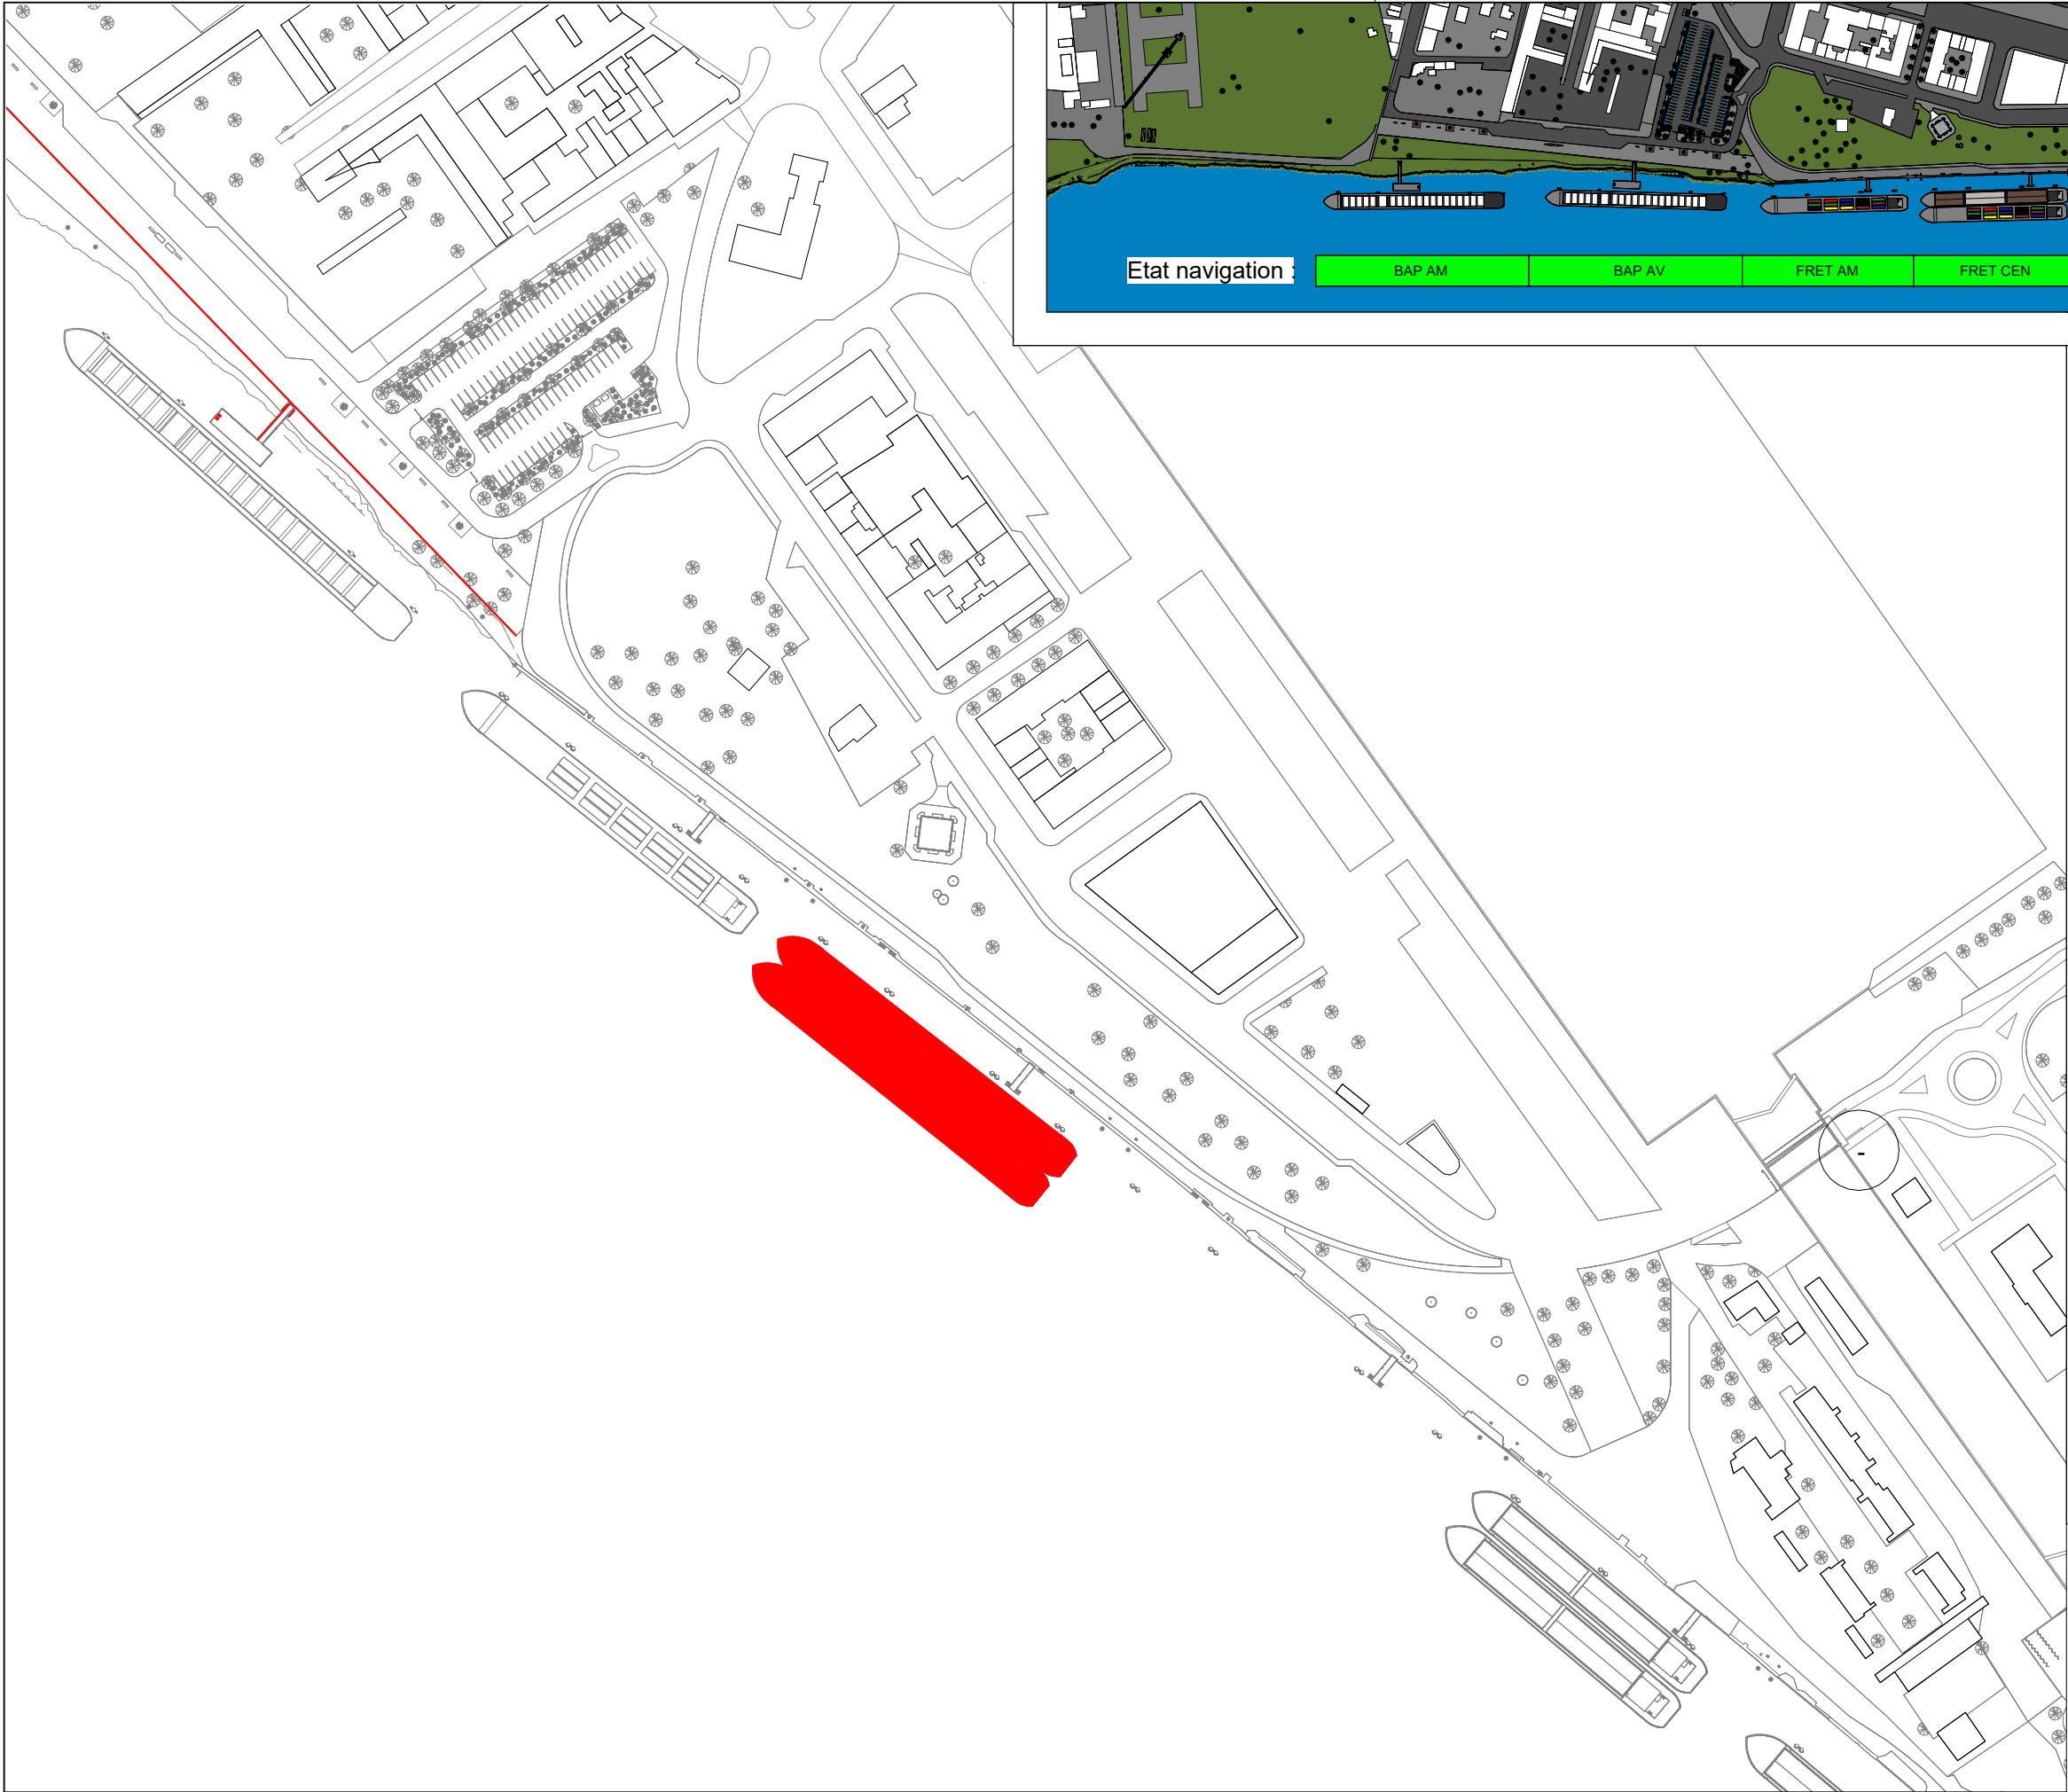

PHASE N° 10

Etat final

- Réception finale

oct-26	nov-26	déc-26	janv-27	févr-27	mars-27	avr-27	mai-27	juin-27	juil-27	août-27	sept-27	oct-27	nov-27	déc-27	janv-28	févr-28	mars-28	avr-28	mai-28

Etude de programmation relative à la façade fluviale

Port Saint-Louis du Rhône

Plan de phasage

Phase N° 10

Echelle : 1/500 - 1/1000 - 1/5000

