



Parcelle(s) : 164, 167, 168, 175, 176 et partie de 153, 170, 185, 187  
 Lots viabilisés : F / G / E1  
 Section cadastrale : AE  
 Superficie totale : ± 96 275 m<sup>2</sup>  
 Zone règlementée : Ueb / ZAC de Bonvert

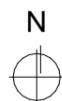

Extrait carte IGN 1/25 000<sup>ème</sup>

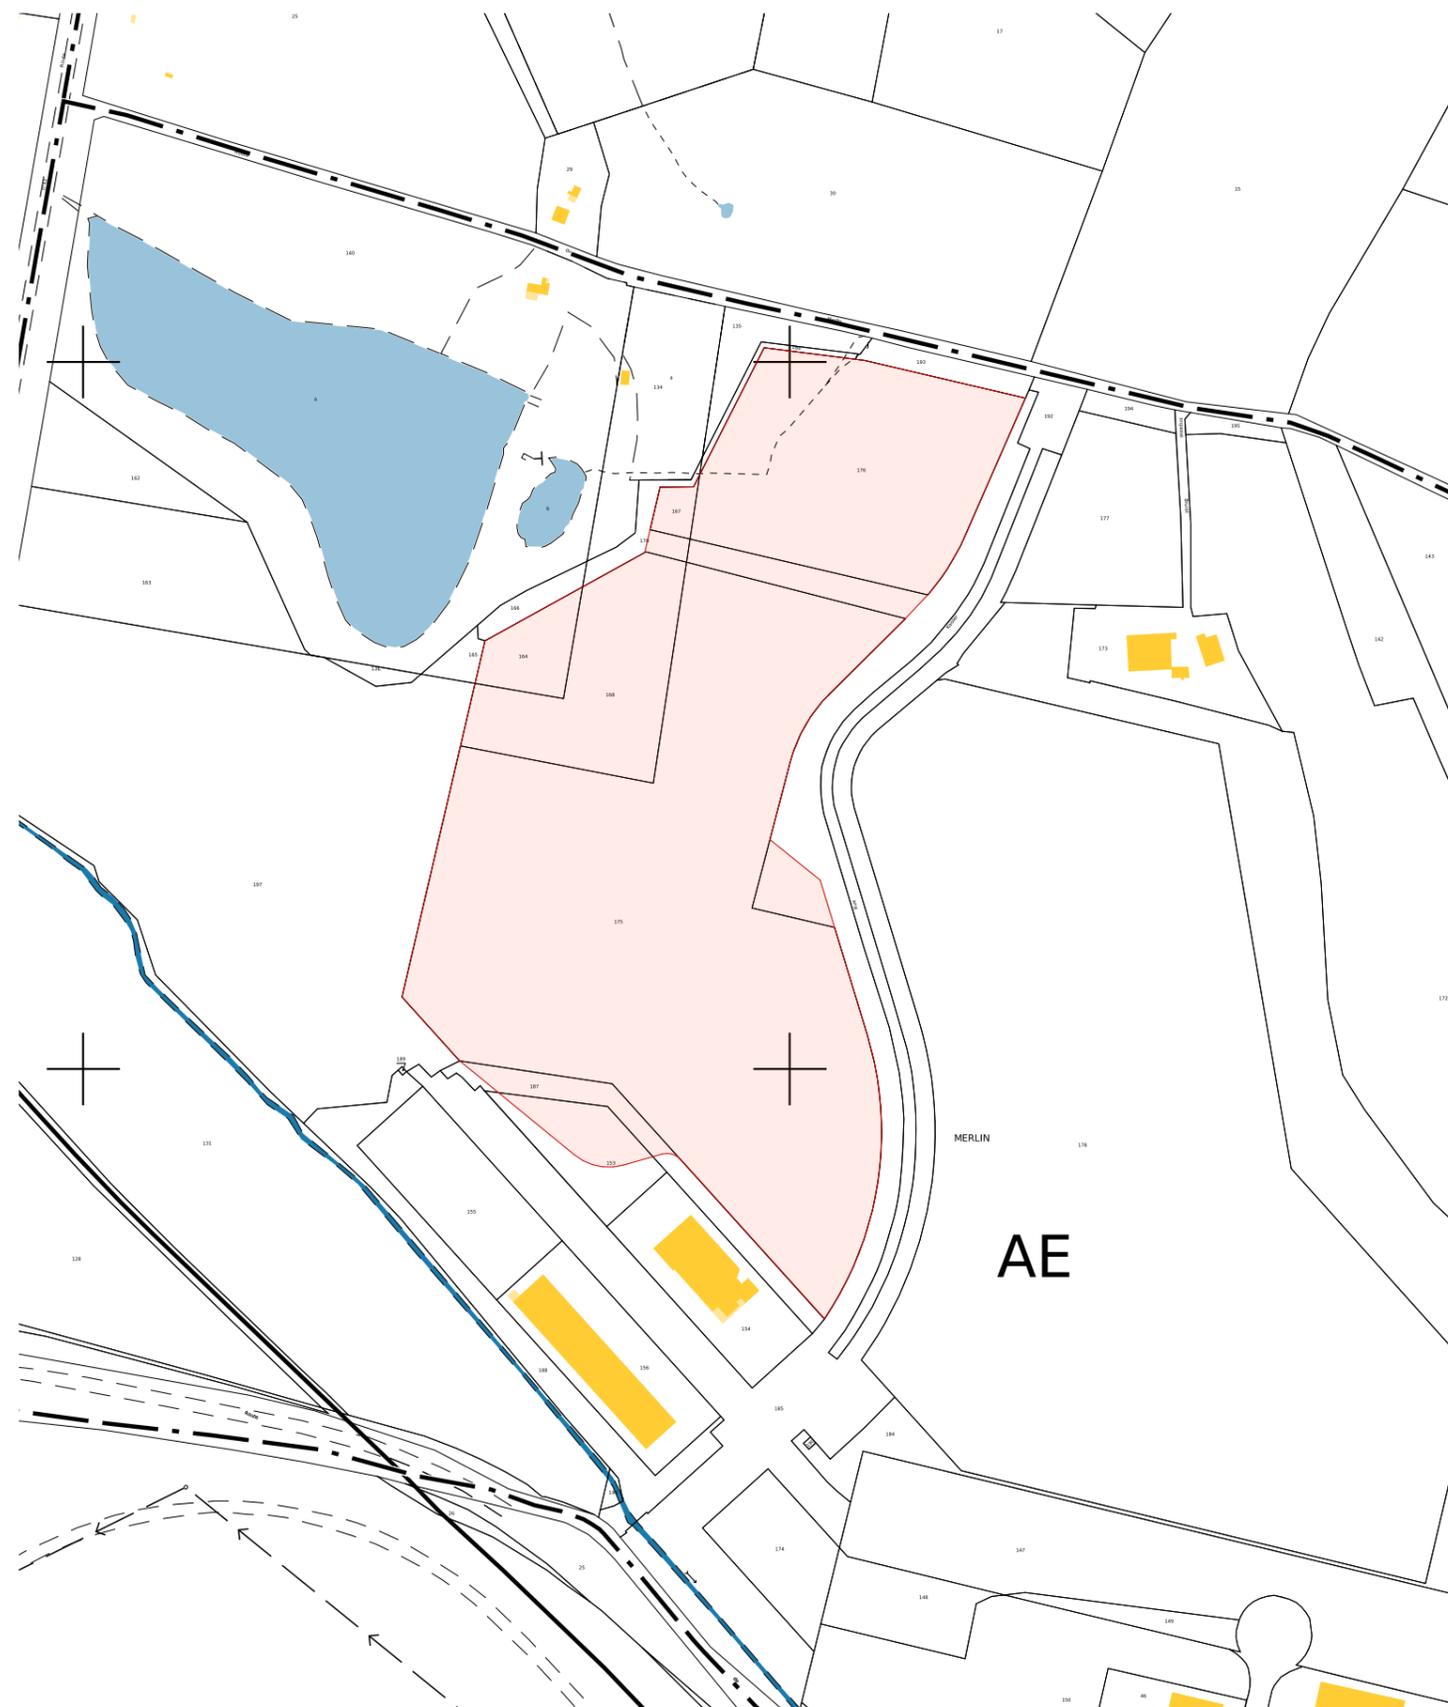

Extrait Cadastral 1/4 000<sup>ème</sup>