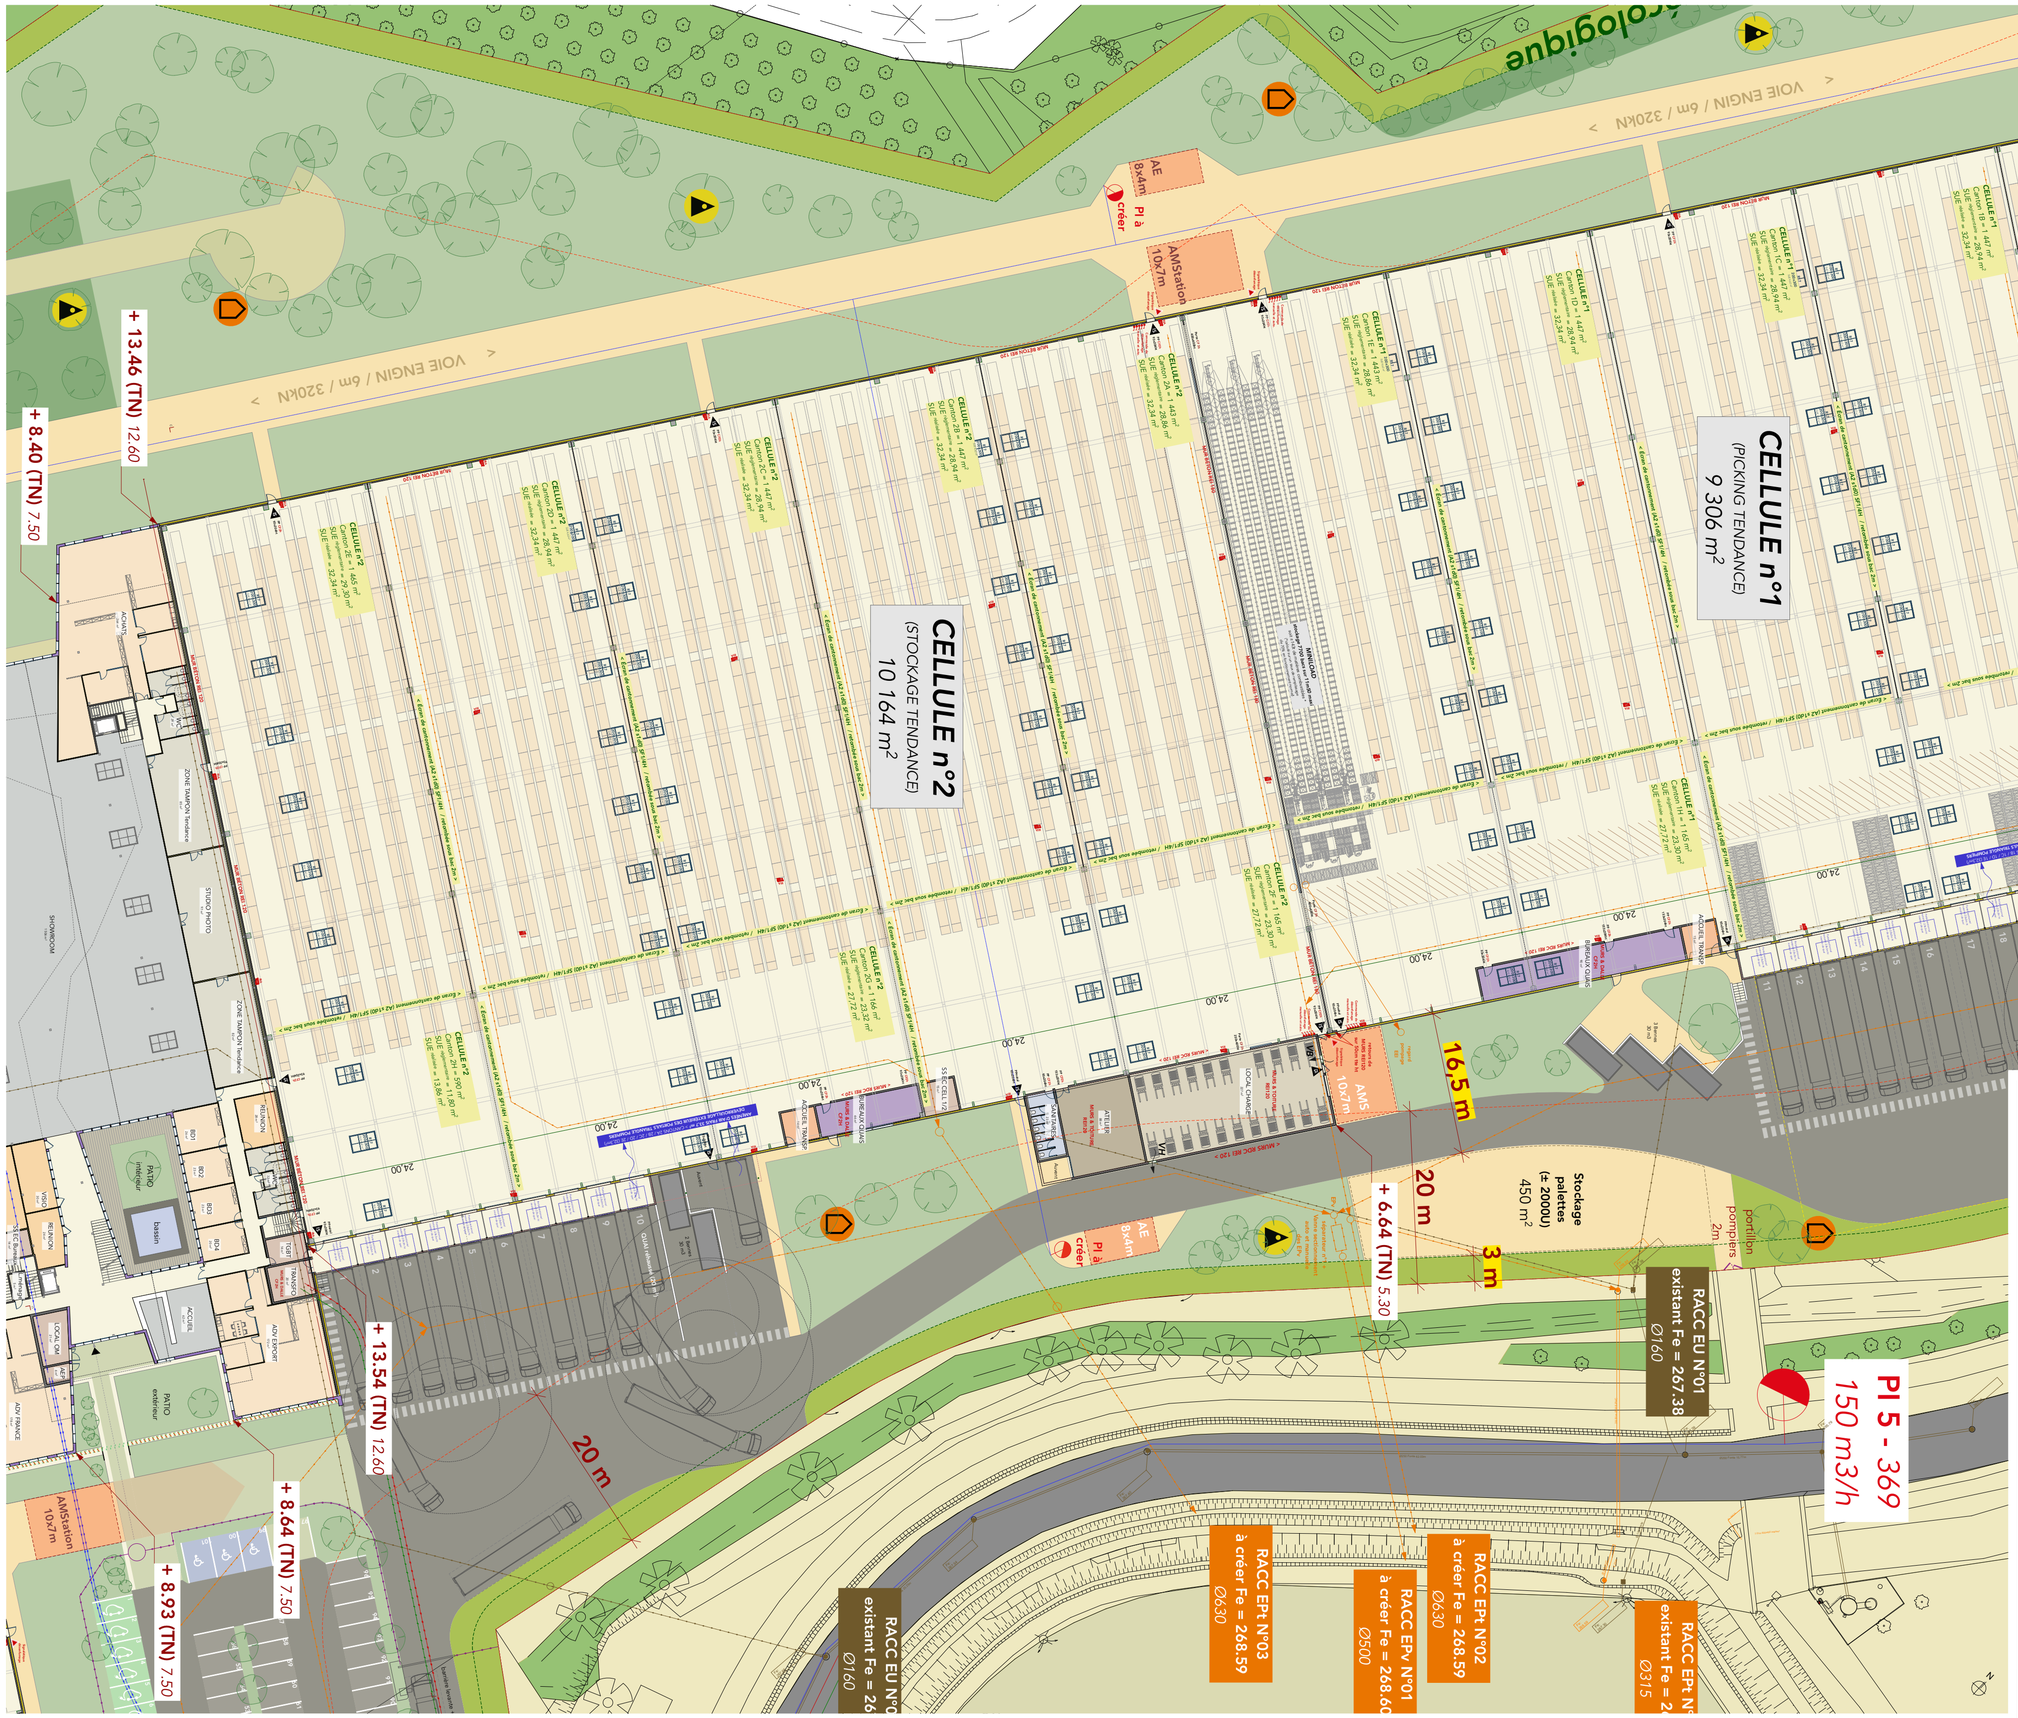
CELLULE n°1
(PICKING TENDANCE)
9 306 m²
CELLULE n°2
(STOCKAGE TENDANCE)
10 164 m²
VOIE ENGIN / 6m / 320kN
Corridor écologique
20 m
16,5 m
3 m
Stockage palettes (± 2000U)
450 m²
PI 5 - 369
150 m3/h
RACC EU N°01
existant Fe = 267.38
Ø160
RACC EPt N°03
à créer Fe = 268.59
Ø630
RACC EPv N°01
à créer Fe = 268.60
Ø500
RACC EPt N°02
à créer Fe = 268.59
Ø630
RACC EPt N°01
existant Fe = 2
Ø315
RACC EU N°0
existant Fe = 26
Ø160
+ 13.46 (TN) 12.60
+ 8.40 (TN) 7.50
+ 4.90 (TN) 3.35
+ 14.25 (TN) 12.60
+ 5.09 (TN
+ 5.00 (
+ 13.54 (TN) 12.60
+ 8.64 (TN) 7.50
+ 8.93 (TN) 7.50
+ 6.64 (TN) 5.30
AMStation 10x7m
AE 8x4m
Pl à créer
portail pompiers 6m
portillon pompiers 2m
passage pompiers
ENTRÉE /SORTIE VL
ACCUEIL
PATIO intérieur
PATIO extérieur
bassin
SHOWROOM
STUDIO PHOTO
ZONE TAMPON Tendance
REFECTOIRE
TERRASSE
SAN. F
SAN. H
ACCUEIL TRANSP.
BUREAUX QUAIS
LOCAL CHARGE
ATELIER MAINTENANCE
SAS CELL 1/2
REUNION
ADV EXPORT
ADV FRANCE
LOCAL ON
LOCAL OFF
TGBT
TRANSFO
AMPHI
BD1
BD2
BD3
BD4
TGBT
Quai (abaissé 0m 18)
Quai (abaissé 0m 30)
24.00
14.00
22-001
Construction d'un centre logistique avec bureaux
Rue Alfred Kastler - ECO-PARC DE BONVERT - MABLY 42300
Maîtrise d'ouvrage
BYZANCE LOG
17 RUE DE LA ROTONDE - RIORGES 42153
Maîtrise d'oeuvre
Frédéric Busquet ARCHITECTE
Immeuble Le Quatre
18 rue des Aciéries 42000 Saint-Etienne
Tel : 04 77 01 11 11 - Mail : contact@busquetarchi.fr
Coordination SPS
Economiste
INTERFACE économie de la construction
24 Rue des Aciéries
42000 Saint-Etienne
Tel : 04 77 41 40 21
Mail : saint@interface-eco.fr
Contrôle technique
Dossier ICPE
ALPES CONTROLES
Jeremy BERDOU
Ingénieur Environnement et Risques Industriels
Mobile 06 48 87 60 11 | Standard 04 78 88 73 88
17 avenue Condorcet | 69100 Villeurbanne
Bureau d'étude structure
Plan de RdC - ZONE TENDANCE
Indice a
Date :
28/07/2022
Commentaire / Modifications :
ICPE
Echelle
1:250 ème
Nota : Le présent document ne saurait en aucun cas servir de base à tous travaux d'exécution.
Son usage sans autorisation donnera lieu aux poursuites prévues par la loi sur la propriété intellectuelle.
busquet ARCHITECTES