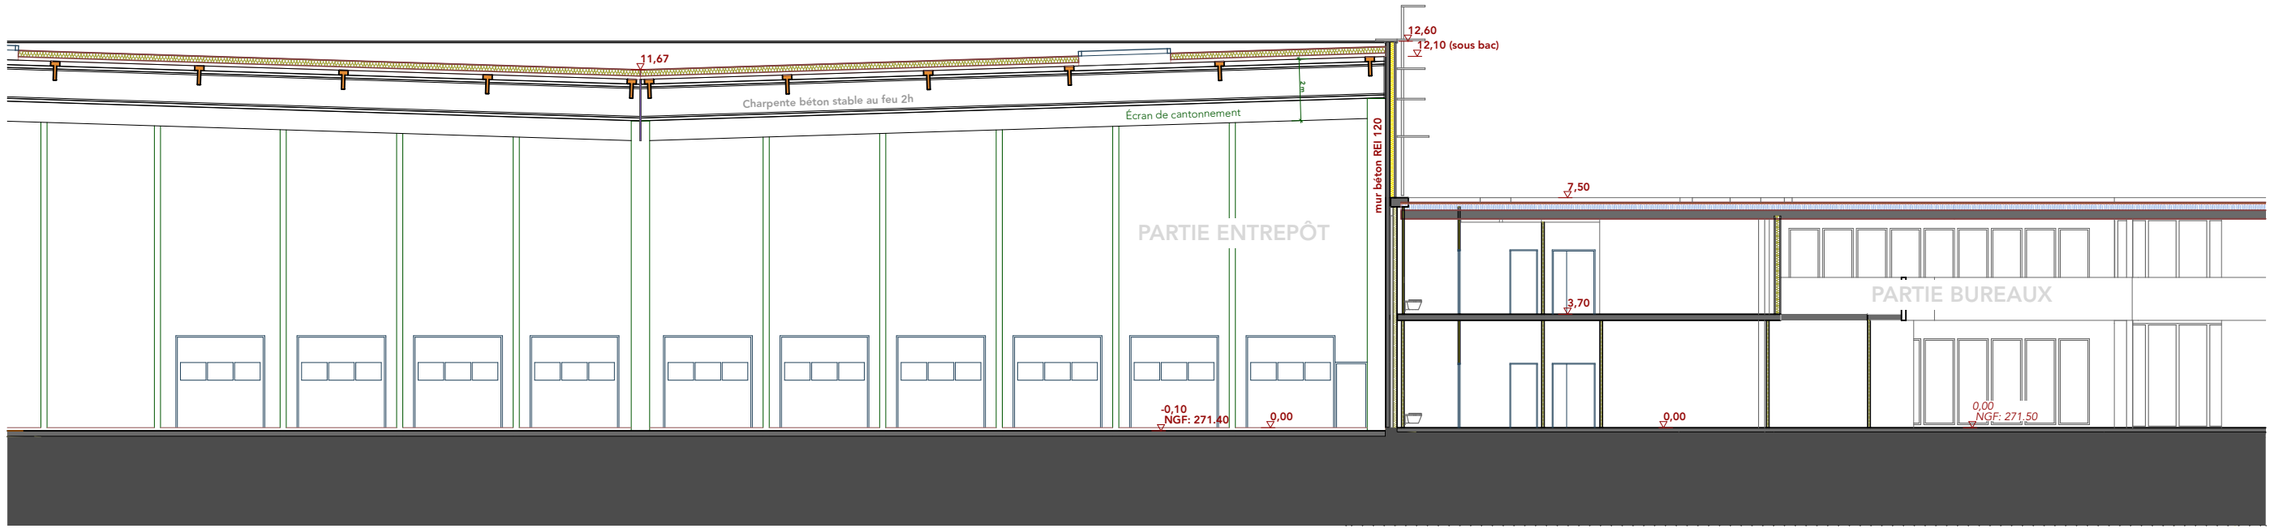

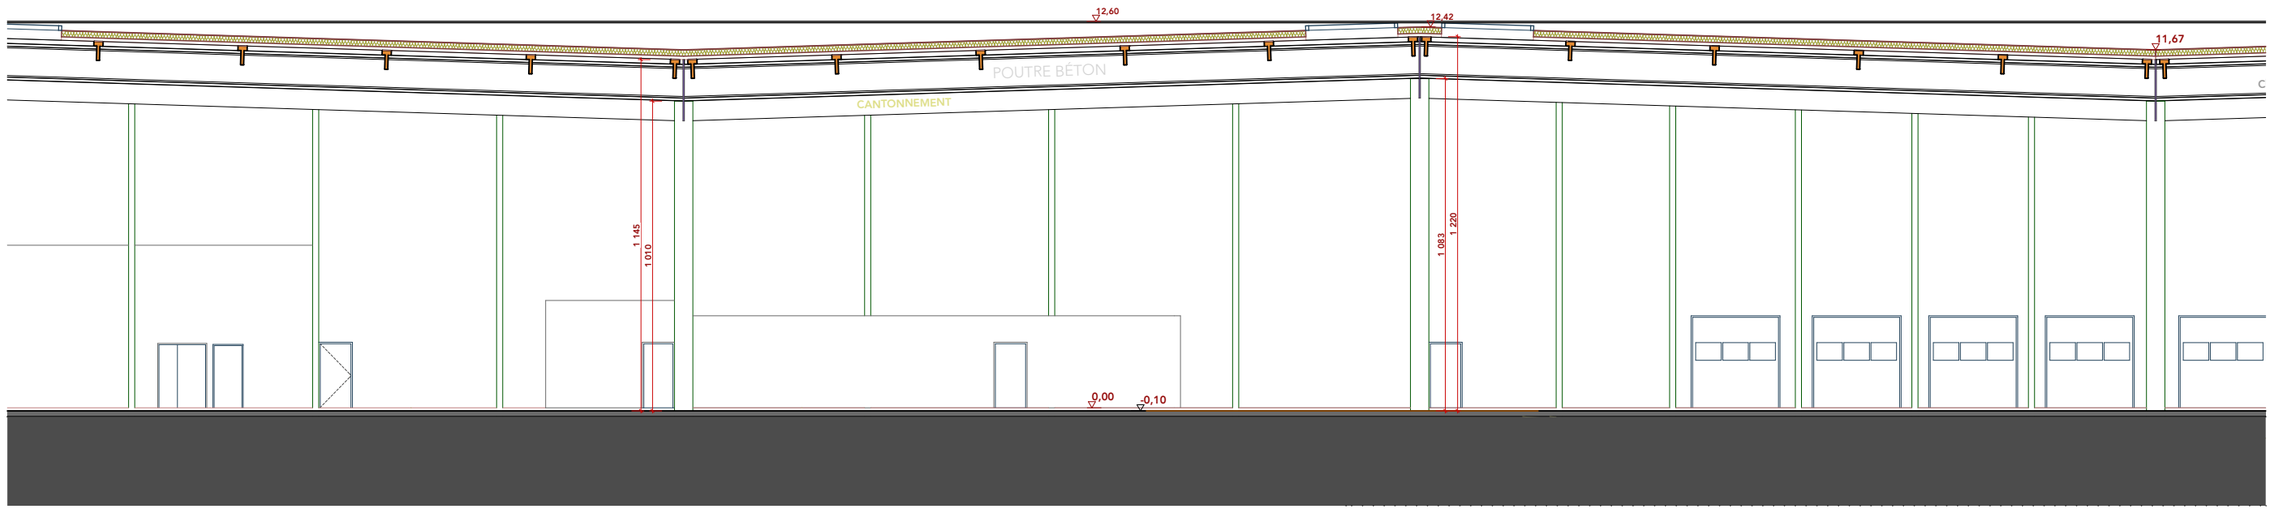

busquet ARCHITECTES
18 rue des Aciéries
42000 Saint-Etienne
Tel : 04 77 01 11 11
Mail : contact@busquetarchi.fr
http://www.busquetarchi.fr/

PERMIS DE CONSTRUIRE

Maître d'ouvrage : BYZANCE LOG

Date : 28/07/2022

Construction d'un centre logistique avec bureaux

Adresse : Rue Alfred Kastler - ECO-PARC DE BONVERT - MABLY 42300

22-001

Coupes de principe

Echelle : 1:200

ICPE