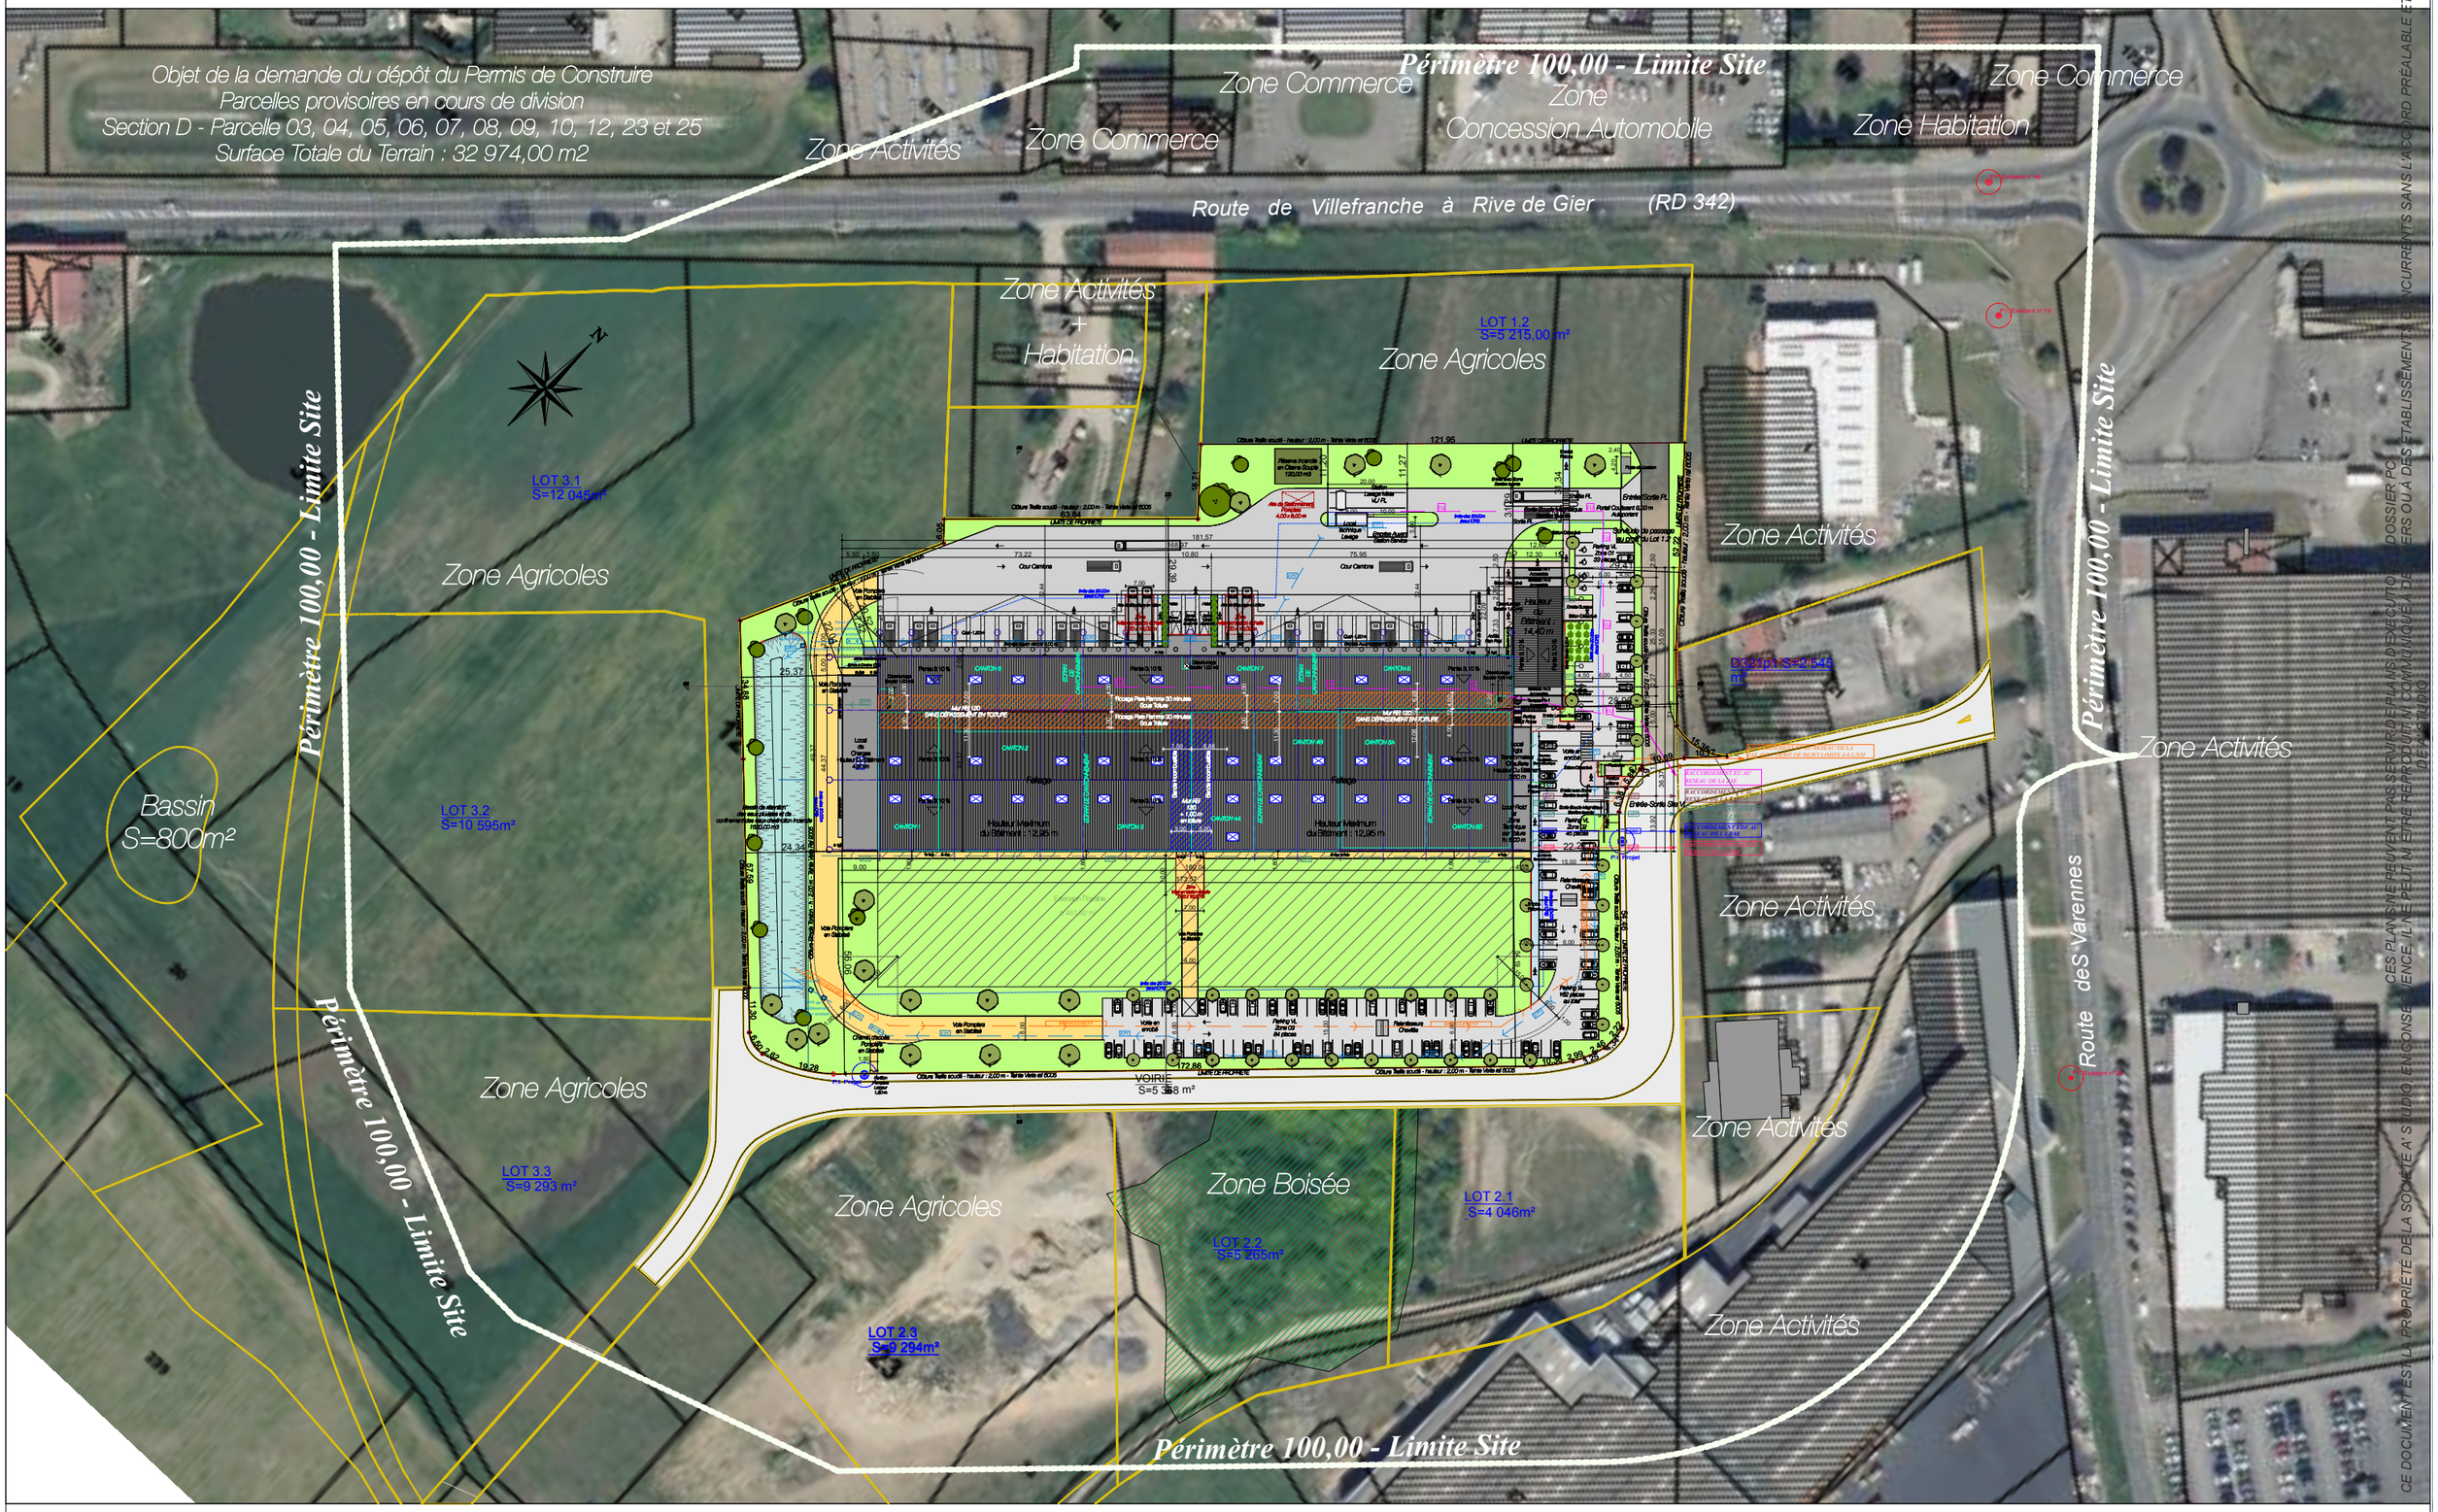

CE DOCUMENT EST LA PROPRIÉTÉ DE LA SOCIÉTÉ A' STUDIO. EN CONSÉQUENCE, IL NE PEUT NI ÊTRE REPRODUIT NI COMMUNIQUÉ À DES TIERS OU À DES ÉTABLISSEMENTS CONCURRENTS SANS L'ACCORD PRÉALABLE ET ÉCRIT DE A' STUDIO

phase PC - Autres Pièces ICPE	édité le 03 Septembre 2019 - Dossier 0377 ind 14 -	Maître d'Ouvrage SCI Ducreux Stockage Zone d'Activités Clapeloup 69280 Sainte Consorce	em2c CONSTRUCTION Contractant Général 14 Chemin de la Plaine 69390 Vourles	Plan de Masse - ICPE - Périmétre 100,00 m d'un Projet de Construction à usage d'entrepôt logistique et de bureaux Route des Varennes 69700 Beauvallon	2Bis Impasse des Brosses 69260 Charbonnières les Bains T : 04 74 26 29 82 Contact@astudio.fr www.astudio.fr	02	Echelle 1/1500 eme