

EXTENSION GRANDE HALLE D'Auvergne



**GRANDE HALLE
D'Auvergne**
PARC DES EXPOSITIONS ET DE CONVENTIONS

MAÎTRE D'OUVRAGE

Auvergne Events
Plaine de Sarliève - CS 60080
63808 Cournon d'Auvergne Cedex


Auvergne Événements
SA au capital de 50 000 €
Plaine de Sarliève - CS 60080
63808 Cournon d'Auvergne Cedex
Tel: 04 73 77 22 22 - Fax 04 73 77 22 23
RCS Clermont-Ferrand 449 076 900 Code APE 8230 Z

4_32 architecte
Siège Social : 177 chemin Pierre Drevet
69300 Caluire et Cuire
SASU au capital de 10 000 euros
Siège : RCS Lyon 852 601 475
N°TVA : FR 888 52 60 14 75



**AIA
ARCHITECTES**
20 rue Lortet - 69366 Lyon Cédex 7

ordre s00060
sas au capital de 2 026 850 euros
siret 316 173 160 00086
tva fr 45 316 173 160 - ape7111Z

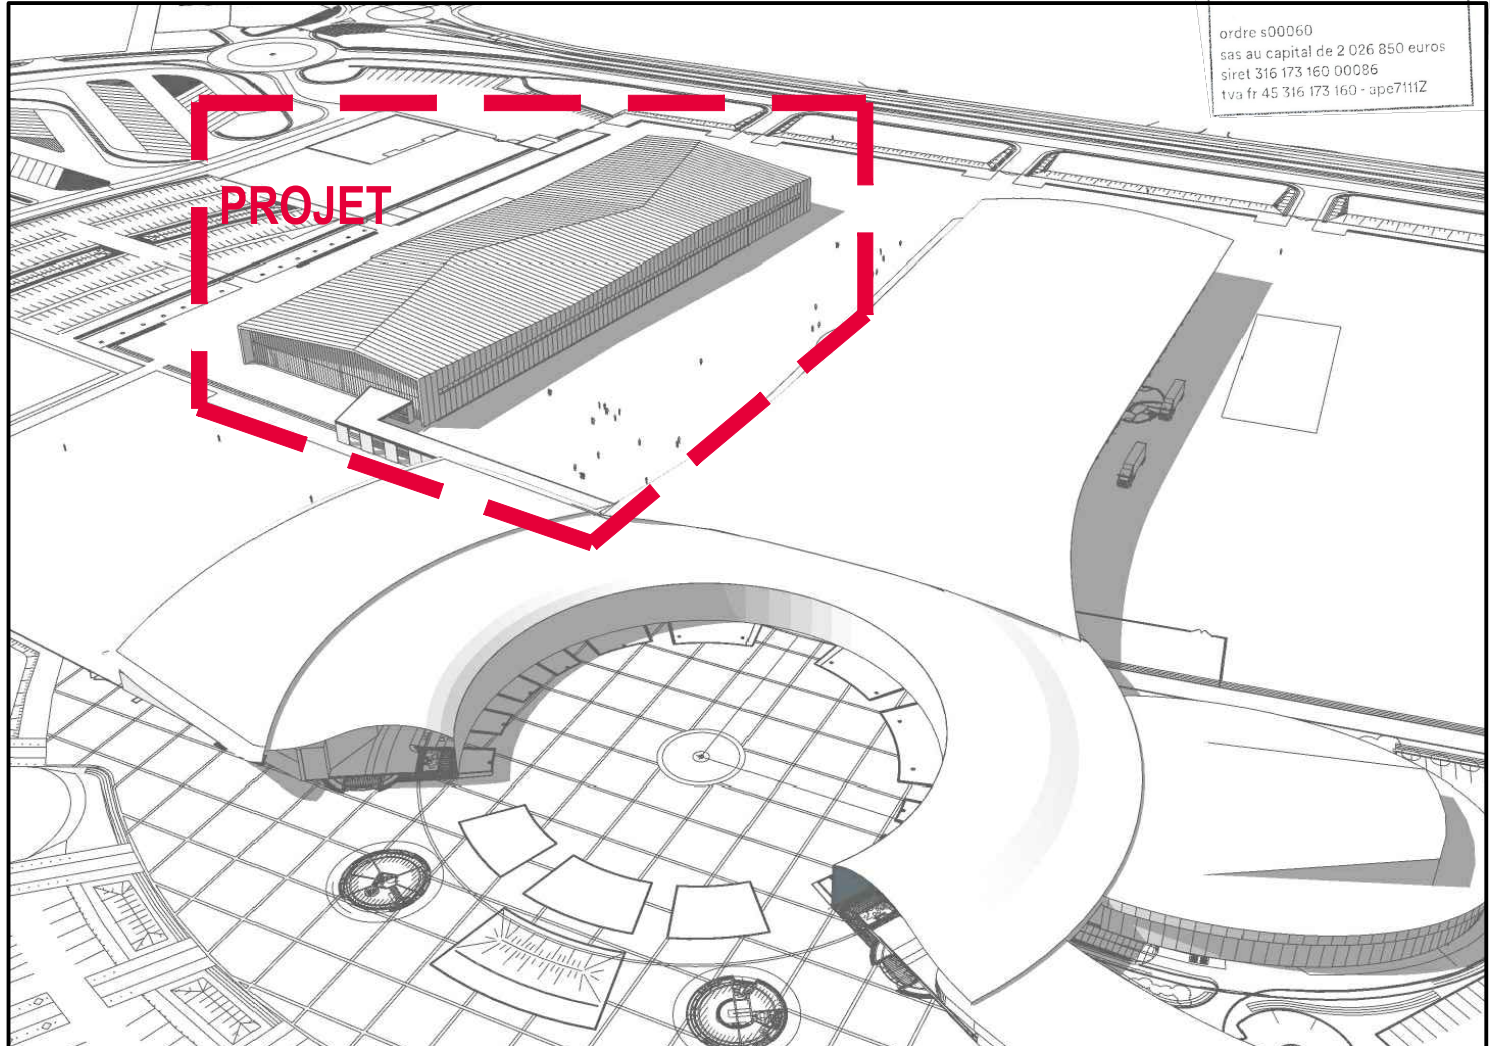

EMETTEUR		PHASE	DATE	ECHELLE
AIA ARCHITECTES 20, rue Lortet - 69366 LYON cedex 07		-	Dec. 2019	1/16 0000
INTITULE DU PLAN		CODE EMETTEUR	N° DU PLAN	INDICE
DEMANDE D'EXAMEN AU CAS PAR CAS PLAN DE SITUATION		ARC	2	-

ARCHITECTE	AIA ARCHITECTES - MANDATAIRE	20, rue Lortet - 69366 LYON cedex 07 - tél: 04 78 62 88 23
ARCHITECTE	4_32 ARCHITECTE - CO-TRAITANT	177 chemin Pierre Drevet 69300 Caluire-et-Cuire - tél: 06 11 54 39 67
BET STRUCTURE - VRD	AIA INGENIERIE	20, rue Lortet - 69366 LYON cedex 07 - tél: 04 72 18 02 40
BET FLUIDES	DP CONSEIL SN	6, chemin de la Grabottière - 69570 DARDILLY - tél: 04 72 17 70 71
ECONOMISTE	AIA INGENIERIE	20, rue Lortet - 69366 LYON cedex 07 - tél: 04 72 18 02 40
BUREAU DE CONTROLE	APAVE CLERMONT-FERRAND	30 boulevard Maurice Pourchon 63039 Clermont-Ferrand Cedex 2 - tél: 04 73 31 90 00
OPC	AIA MANAGEMENT PROJETS	20, rue Lortet - 69366 LYON cedex 07 - tél: 04 72 18 02 40



4_32

affaire	zone	niveau	fichier(s) source	vérifié par
aia0366a13	-	-	4_32-GHA-APS-PM.dwg	-

PLAN DE SITUATION

