


Annexe n°2
 Plan de situation du projet de reconstruction partielle de la ligne à 63 000 volts AOSTE - L'ISLE-D'ABEAU - LA TOUR-DU-PIN
 sur supports communs avec la ligne à 63 000 volts AOSTE - LA TOUR-DU-PIN 2

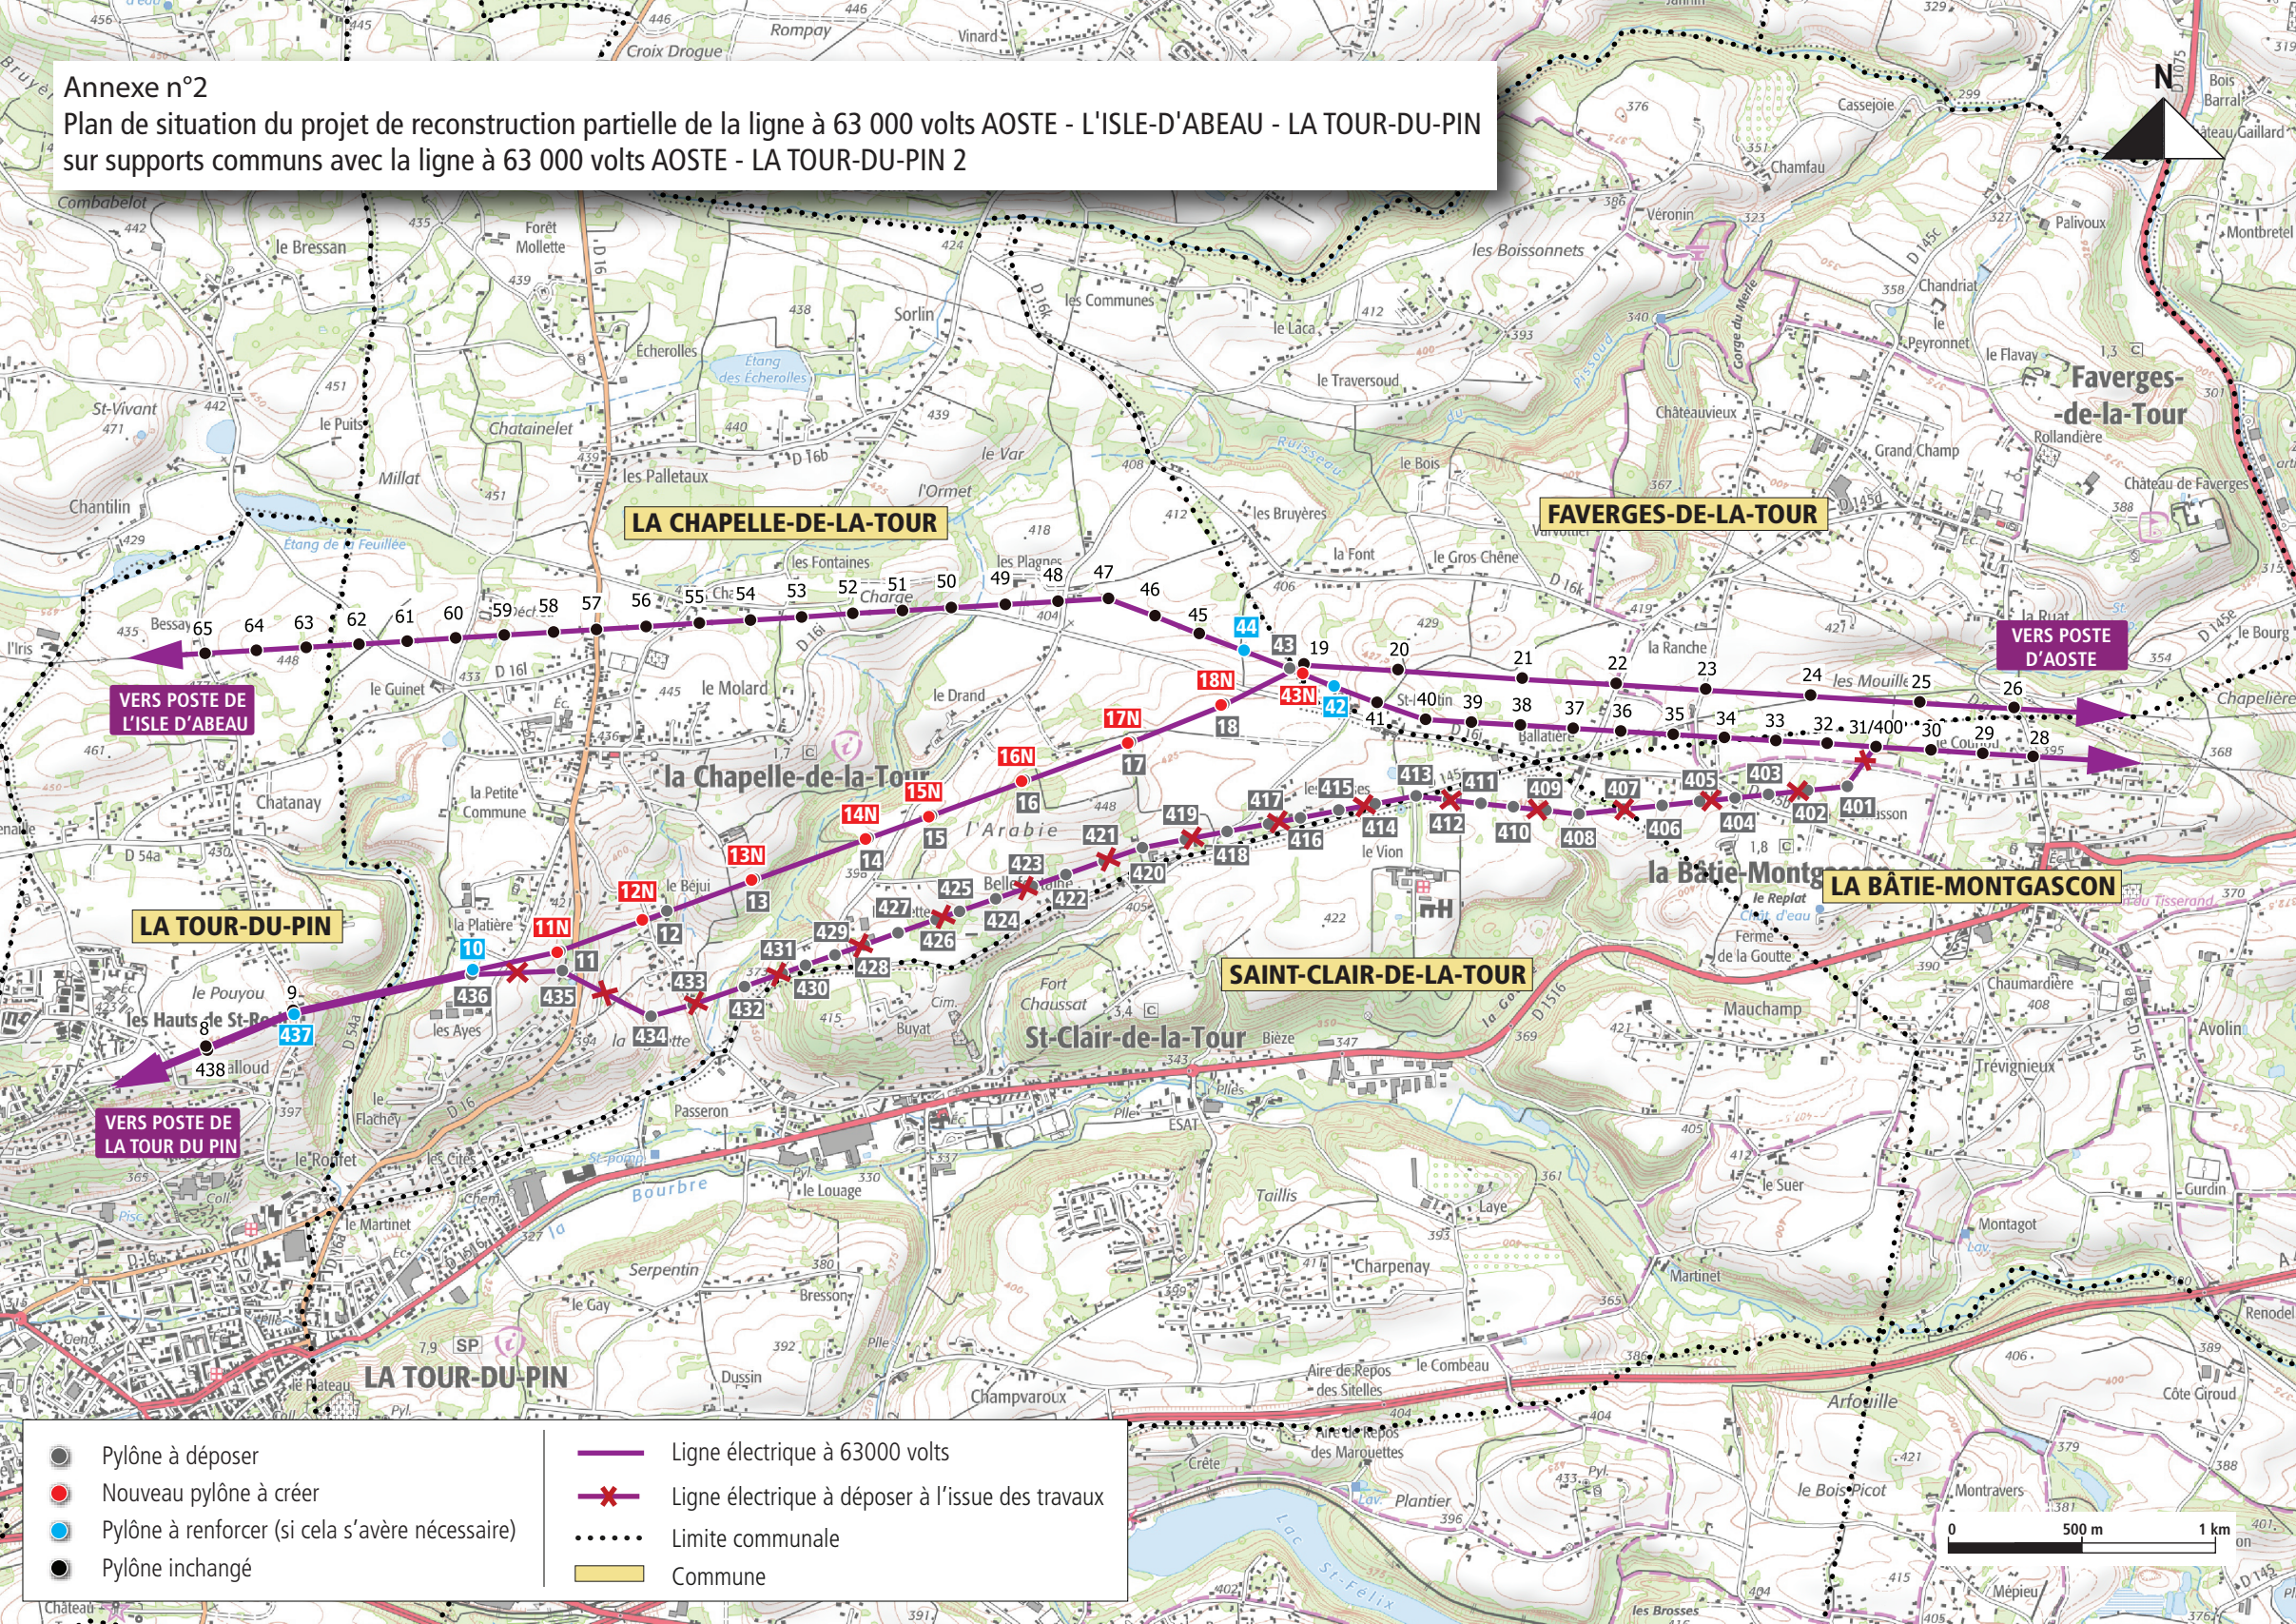

- Pylône à déposer
- Nouveau pylône à créer
- Pylône à renforcer (si cela s'avère nécessaire)
- Pylône inchangé
- Ligne électrique à 63000 volts
- ✗ Ligne électrique à déposer à l'issue des travaux
- Limite communale
- Commune