


Annexe n°2
Plan de situation du projet d'extension du poste de LONGEFAN

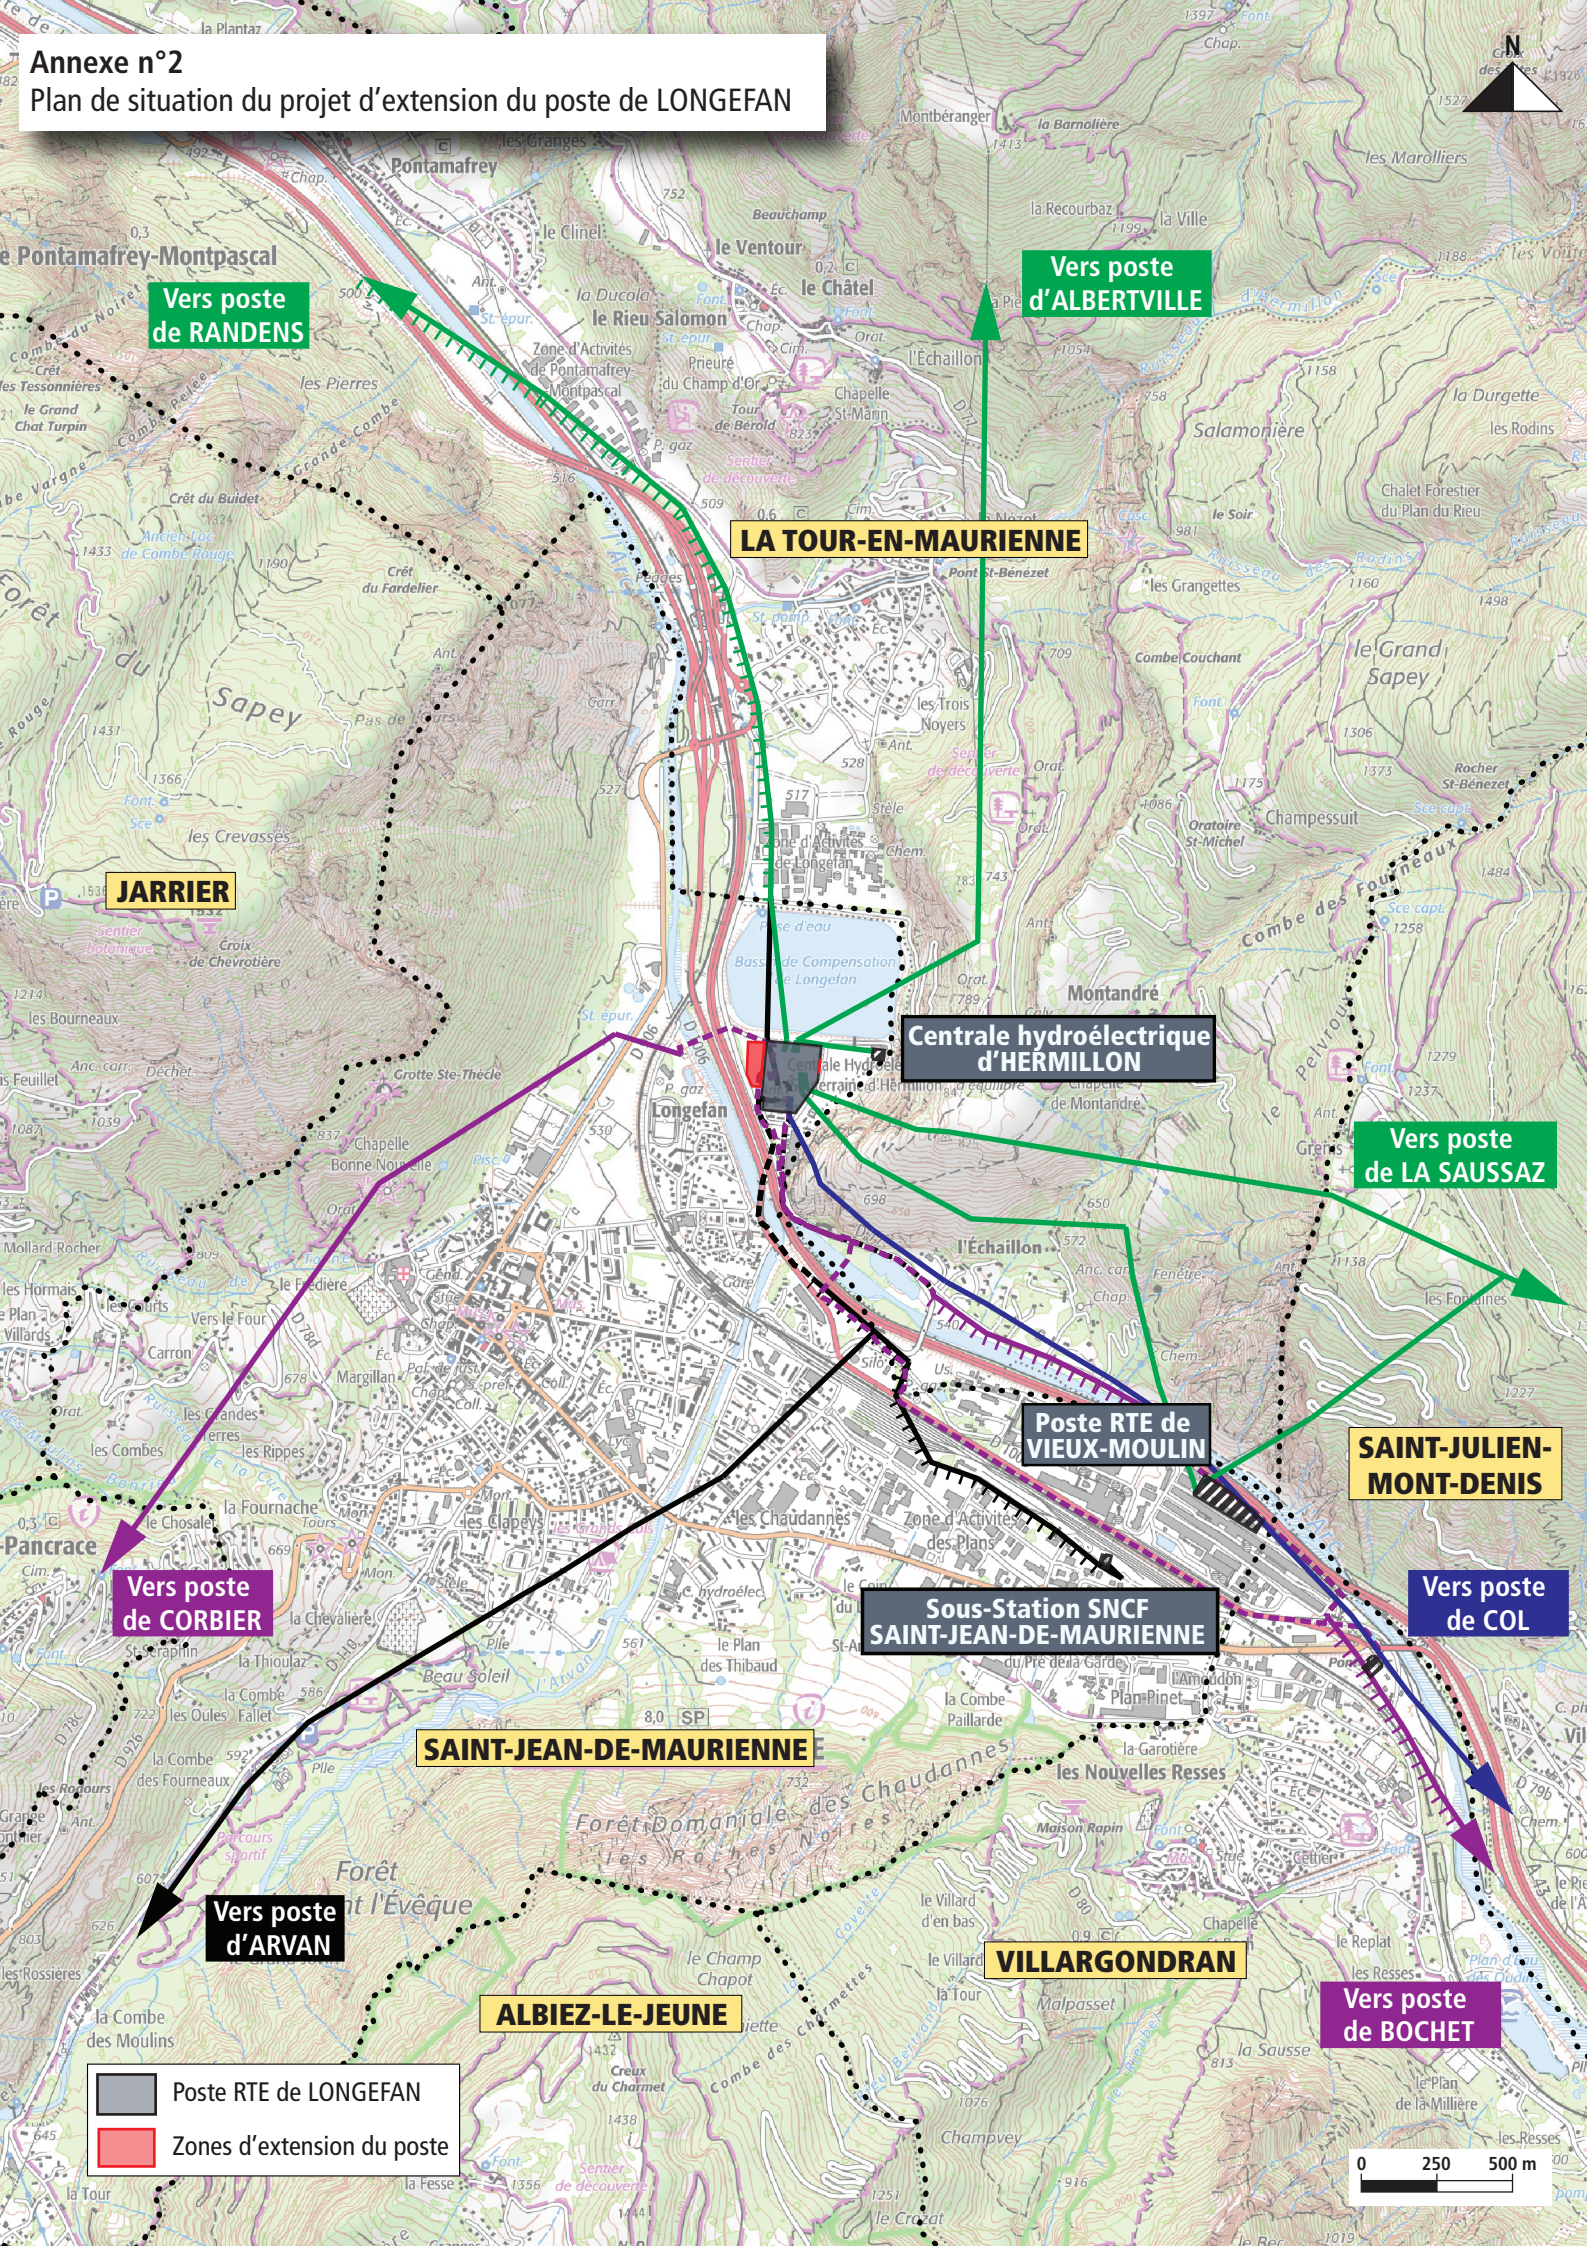

Vers poste de RANDENS

Vers poste d'ALBERTVILLE

LA TOUR-EN-MAURIENNE

JARRIER

Centrale hydroélectrique d'HERMILLON

Vers poste de LA SAUSSAZ

Vers poste de CORBIER

SAINT-JULIEN-MONT-DENIS

Poste RTE de VIEUX-MOULIN

Vers poste de COL

Sous-Station SNCF SAINT-JEAN-DE-MAURIENNE

SAINT-JEAN-DE-MAURIENNE

VILLARGONDRA

Vers poste d'ARVAN

Vers poste de BOCHET

ALBIEZ-LE-JEUNE

Poste RTE de LONGEFAN
 Zones d'extension du poste

0 250 500 m