



Références de la parcelle 000 D 1711	
Référence cadastrale de la parcelle	000 D 1711
Contenance cadastrale	6 247 mètres carrés
Adresse	LE PLAN DUFOURNET 74230 DINGY-SAINT-CLAIR
Références de la parcelle 000 D 1104	
Référence cadastrale de la parcelle	000 D 1104
Contenance cadastrale	139 mètres carrés
Adresse	LE PLAN DUFOURNET 74230 DINGY-SAINT-CLAIR
Références de la parcelle 000 D 790	
Référence cadastrale de la parcelle	000 D 790
Contenance cadastrale	680 mètres carrés
Adresse	AU QUART 74230 DINGY-SAINT-CLAIR

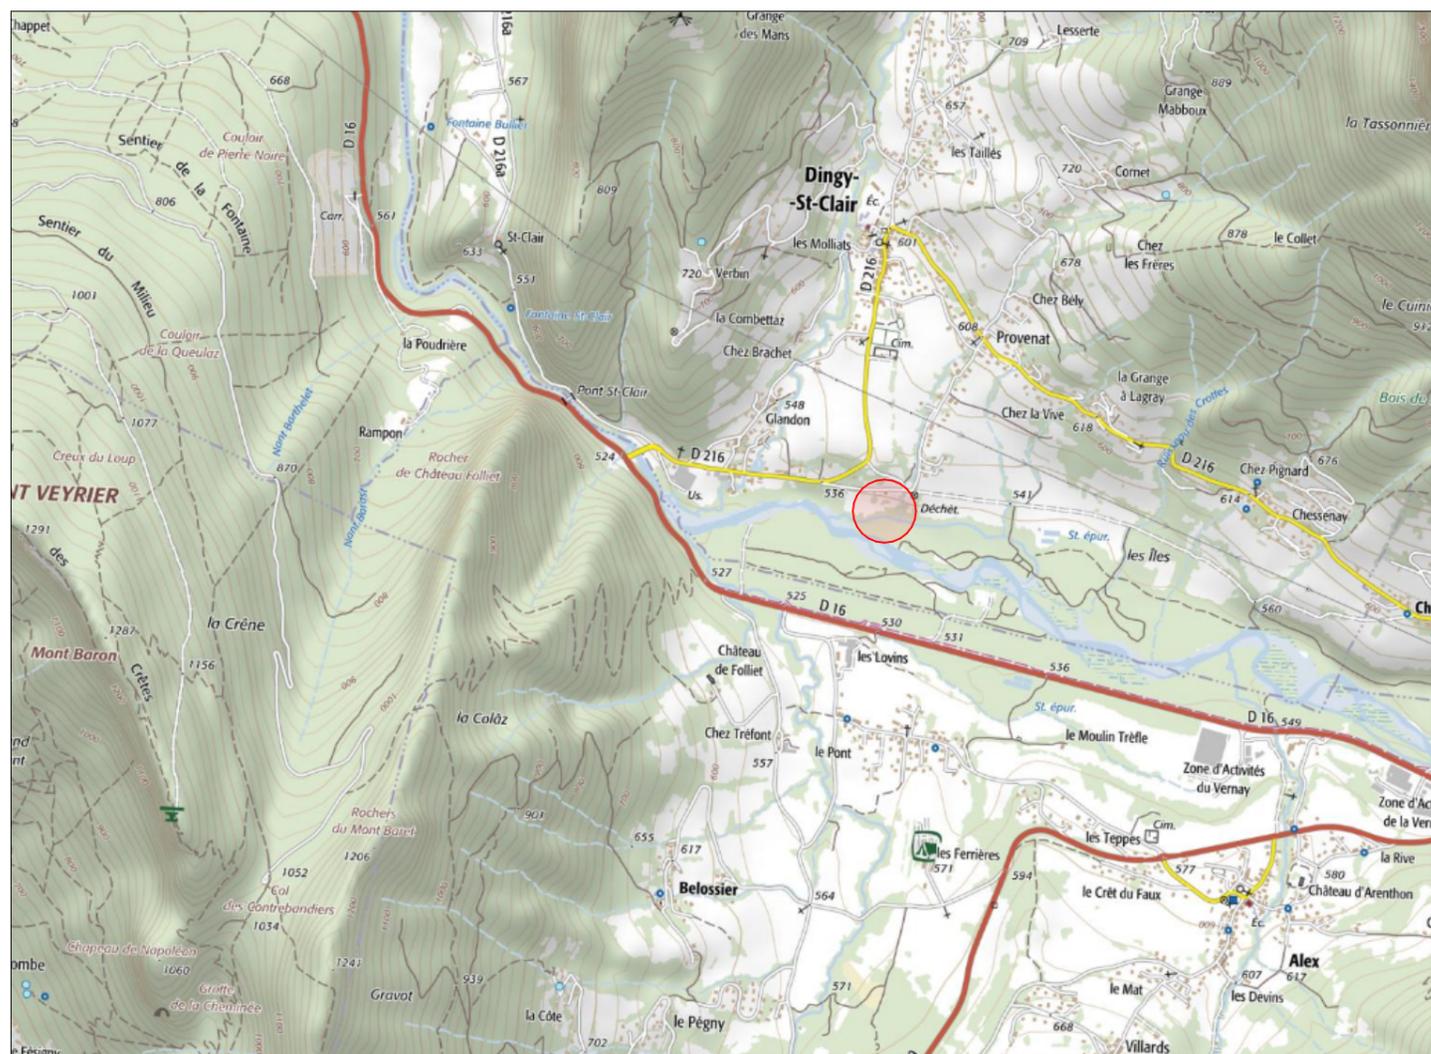

PLAN DE SITUATION 1/25000

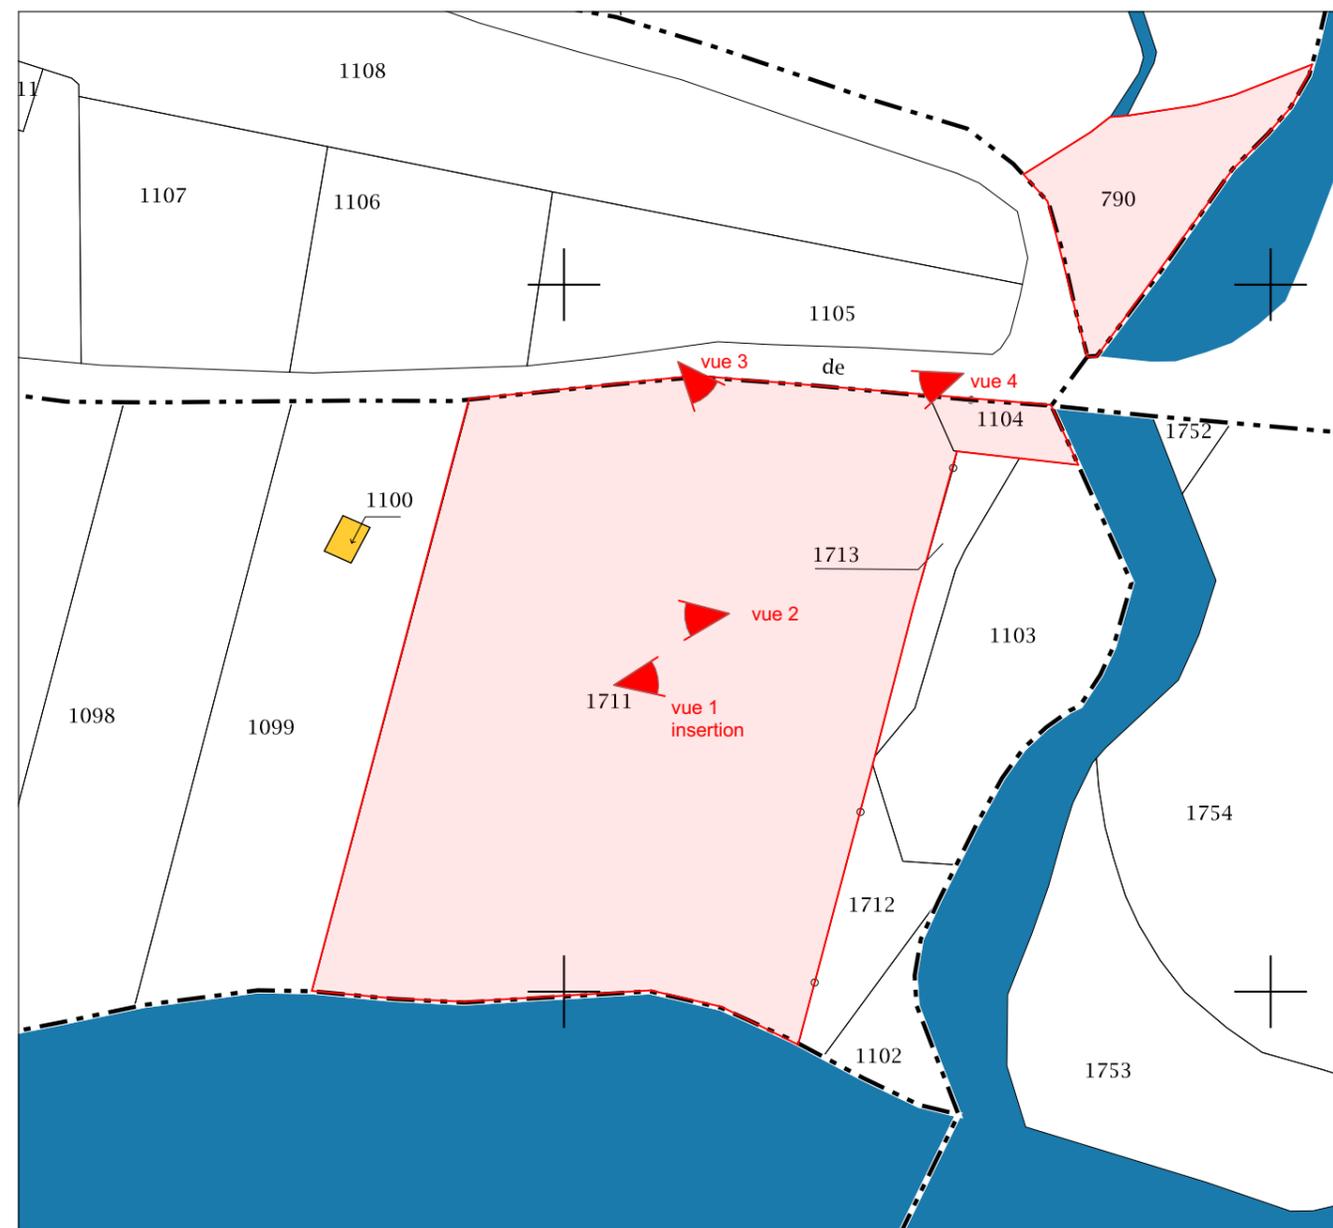

PLAN DE CADASTRE 1/1000
REPERAGE DES VUES

Les présentes pièces graphiques sont des documents de conception et ne sont donc pas des documents d'exécution. Ils ne peuvent donc pas être utilisés pour la construction des ouvrages.

PA 1	Plans de situation et de cadastre	Architecte	DOSSIER DE DEMANDE DE PERMIS D'AMENAGER AMENAGEMENT POUR OUVERTURE AU PUBLIC DE LA PLAINE DU FIER - PORTE D'ENTREE DU SITE Le Plan Dufournet - 74230 DINGY-SAINT-CLAIR	date	Maître d'ouvrage Communauté de communes des Vallées de Thônes 4 rue du Pré de Foire - 74230 THONES
	éch. 1/25000 ; 1/1000	Delphine Uguen architecte 11 rue Jean Pierre Veyrat 73000 CHAMBERY			