Annexe 4 – Plan des travaux de mise en conformité

Le projet concerne la mise en conformité de 6 captages publics d'eau potable exploités par la commune de Saint Michel de Boulogne.

Le plan général des travaux pour chacun des 6 captages est annexé.

Informations sur les caractéristiques du projet (Référence à l'article R122-2 du code de l'environnement)

- Infrastructures et transports : **Rubriques 5 a), 6 b) et c), 7 non concernées**

- Milieux aquatiques : **Rubriques 9, 10, 11, 12, 13 non concernées**
  (Rubrique 10. Canalisation et régularisation de cours d'eau → Aucuns travaux en rivière. Rubrique non concernée par le projet)

  Rubrique 22 (Installation d'aqueduc) **non concernée** car projet en-deçà du seuil de 2 000 m²
  Canalisation à installer en PEHD ∅ 90 : 15 ml du captage de CHAMPCOIRON au captage dans le rocher + 400 ml entre les captages de CHAMPCOIRON et LA SOUCHE
  → 415 ml X 0,09 = 35 m²

- Energie : **Rubriques 32, 38 non concernées**

- Travaux, ouvrages, aménagements ruraux et urbains : **Rubriques 43 a) et b) non concernées**

DIRECTION GÉNÉRALE DES FINANCES PUBLIQUES

EXTRAIT DU PLAN CADASTRAL

Département de l'ARDECHE

Commune de SAINT MICHEL DE BOULOGNE
CAPTAGE DE CHAMPCOIRON

PLAN D'ENSEMBLE DES TRAVAUX
DE MISE EN CONFORMITE

Echelle : 1 / 2 000

Département :
ARDECHE

Commune :
GOURDON

Section : G
Feuille : 000 G 01

Échelle d'origine : 1/2500
Échelle d'édition : 1/2000

Date d'édition : 06/02/2017
(fuseau horaire de Paris)

Coordonnées en projection : RGF93CC45

Le plan visualisé sur cet extrait est géré par le centre des impôts foncier suivant :
PRIVAS
1, ROUTE DES MINES 07006
07006 PRIVAS CEDEX
tél. 0475661200 -fax 0475661249
cdif.privas@dgfip.finances.gouv.fr

Cet extrait de plan vous est délivré par :

cadastre.gouv.fr
©2016 Ministère de l'Économie et des Finances

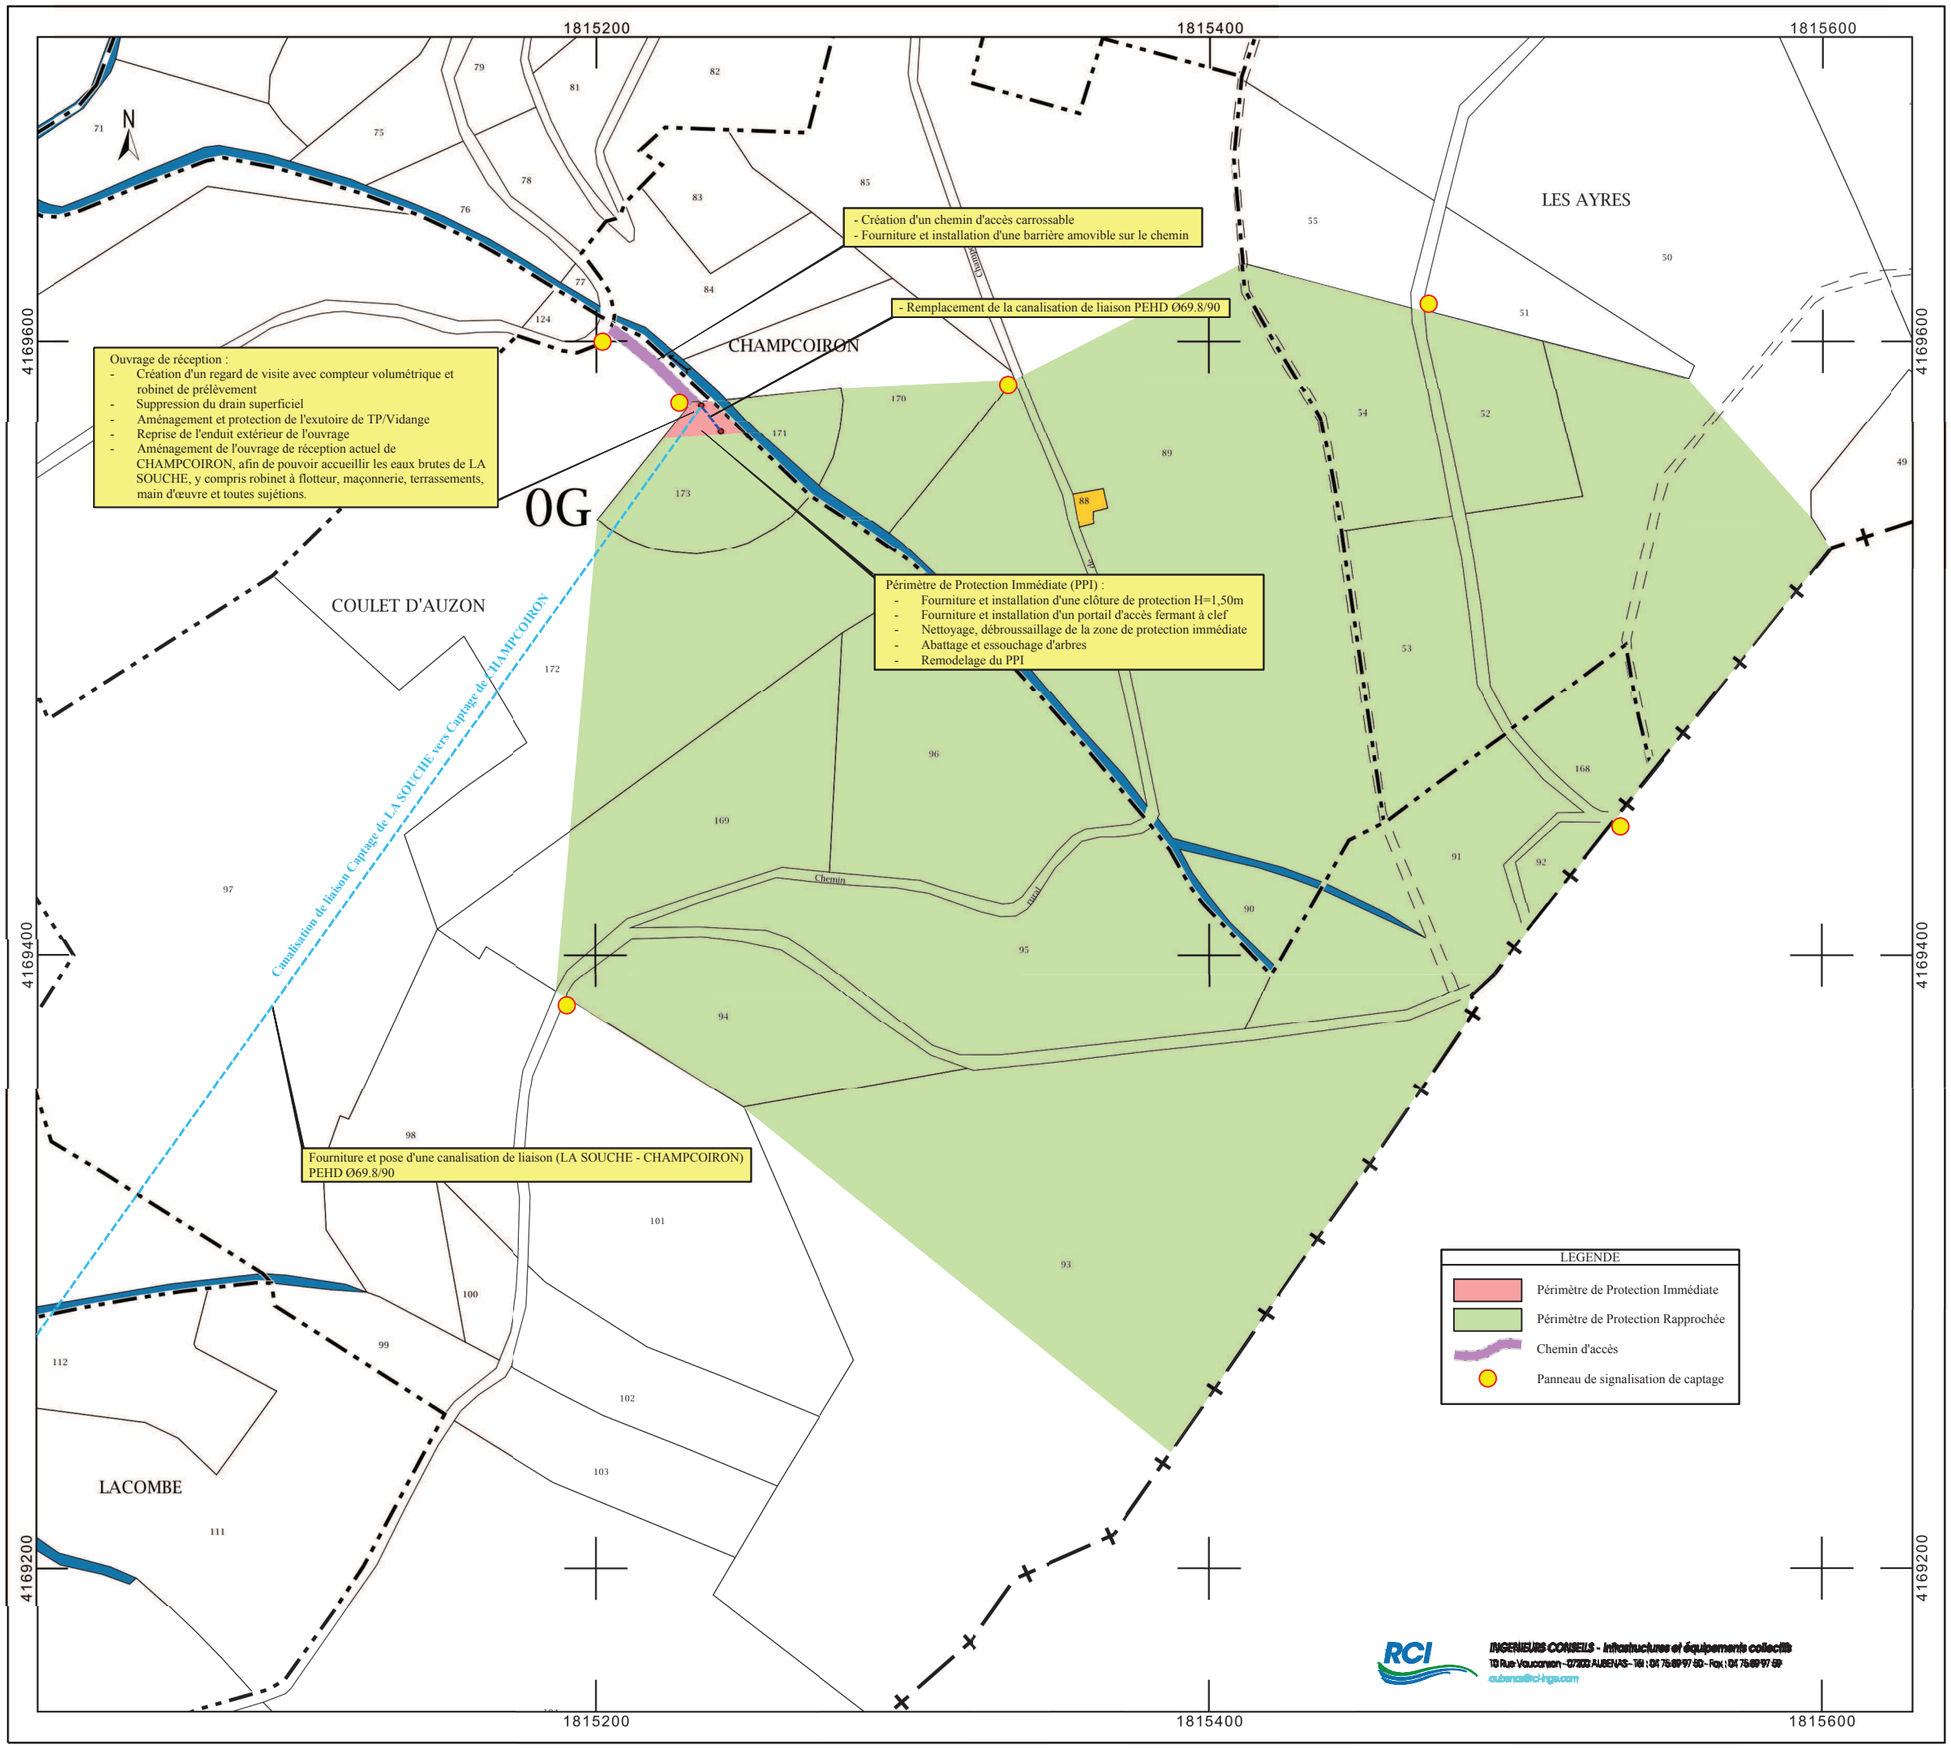

INGENIEURS CONSEILS - Infrastructures et équipements collectifs
10 Rue Vaucanson - 07200 AUBENAS - Tél : 04 75 89 97 80 - Fax : 04 75 89 97 89
aubenas@ci-hga.com

DIRECTION GÉNÉRALE DES FINANCES PUBLIQUES

EXTRAIT DU PLAN CADASTRAL

Département de l'ARDECHE

Commune de SAINT MICHEL DE BOULOGNE

CAPTAGE DE LA SOUCHE

PLAN D'ENSEMBLE DES TRAVAUX DE MISE EN CONFORMITE

Echelle : 1 / 1 500

Département :
ARDECHE

Commune :
GOURDON

Section : G
Feuille : 000 G 01

Échelle d'origine : 1/2500
Échelle d'édition : 1/1500

Date d'édition : 06/02/2017
(fuseau horaire de Paris)

Coordonnées en projection : RGF93CC45

Le plan visualisé sur cet extrait est géré par le centre des impôts foncier suivant :
PRIVAS
1, ROUTE DES MINES 07006
07006 PRIVAS CEDEX
tél. 0475661200 -fax 0475661249
cdif.privas@dgfip.finances.gouv.fr

Cet extrait de plan vous est délivré par :

cadastre.gouv.fr
©2016 Ministère de l'Économie et des Finances

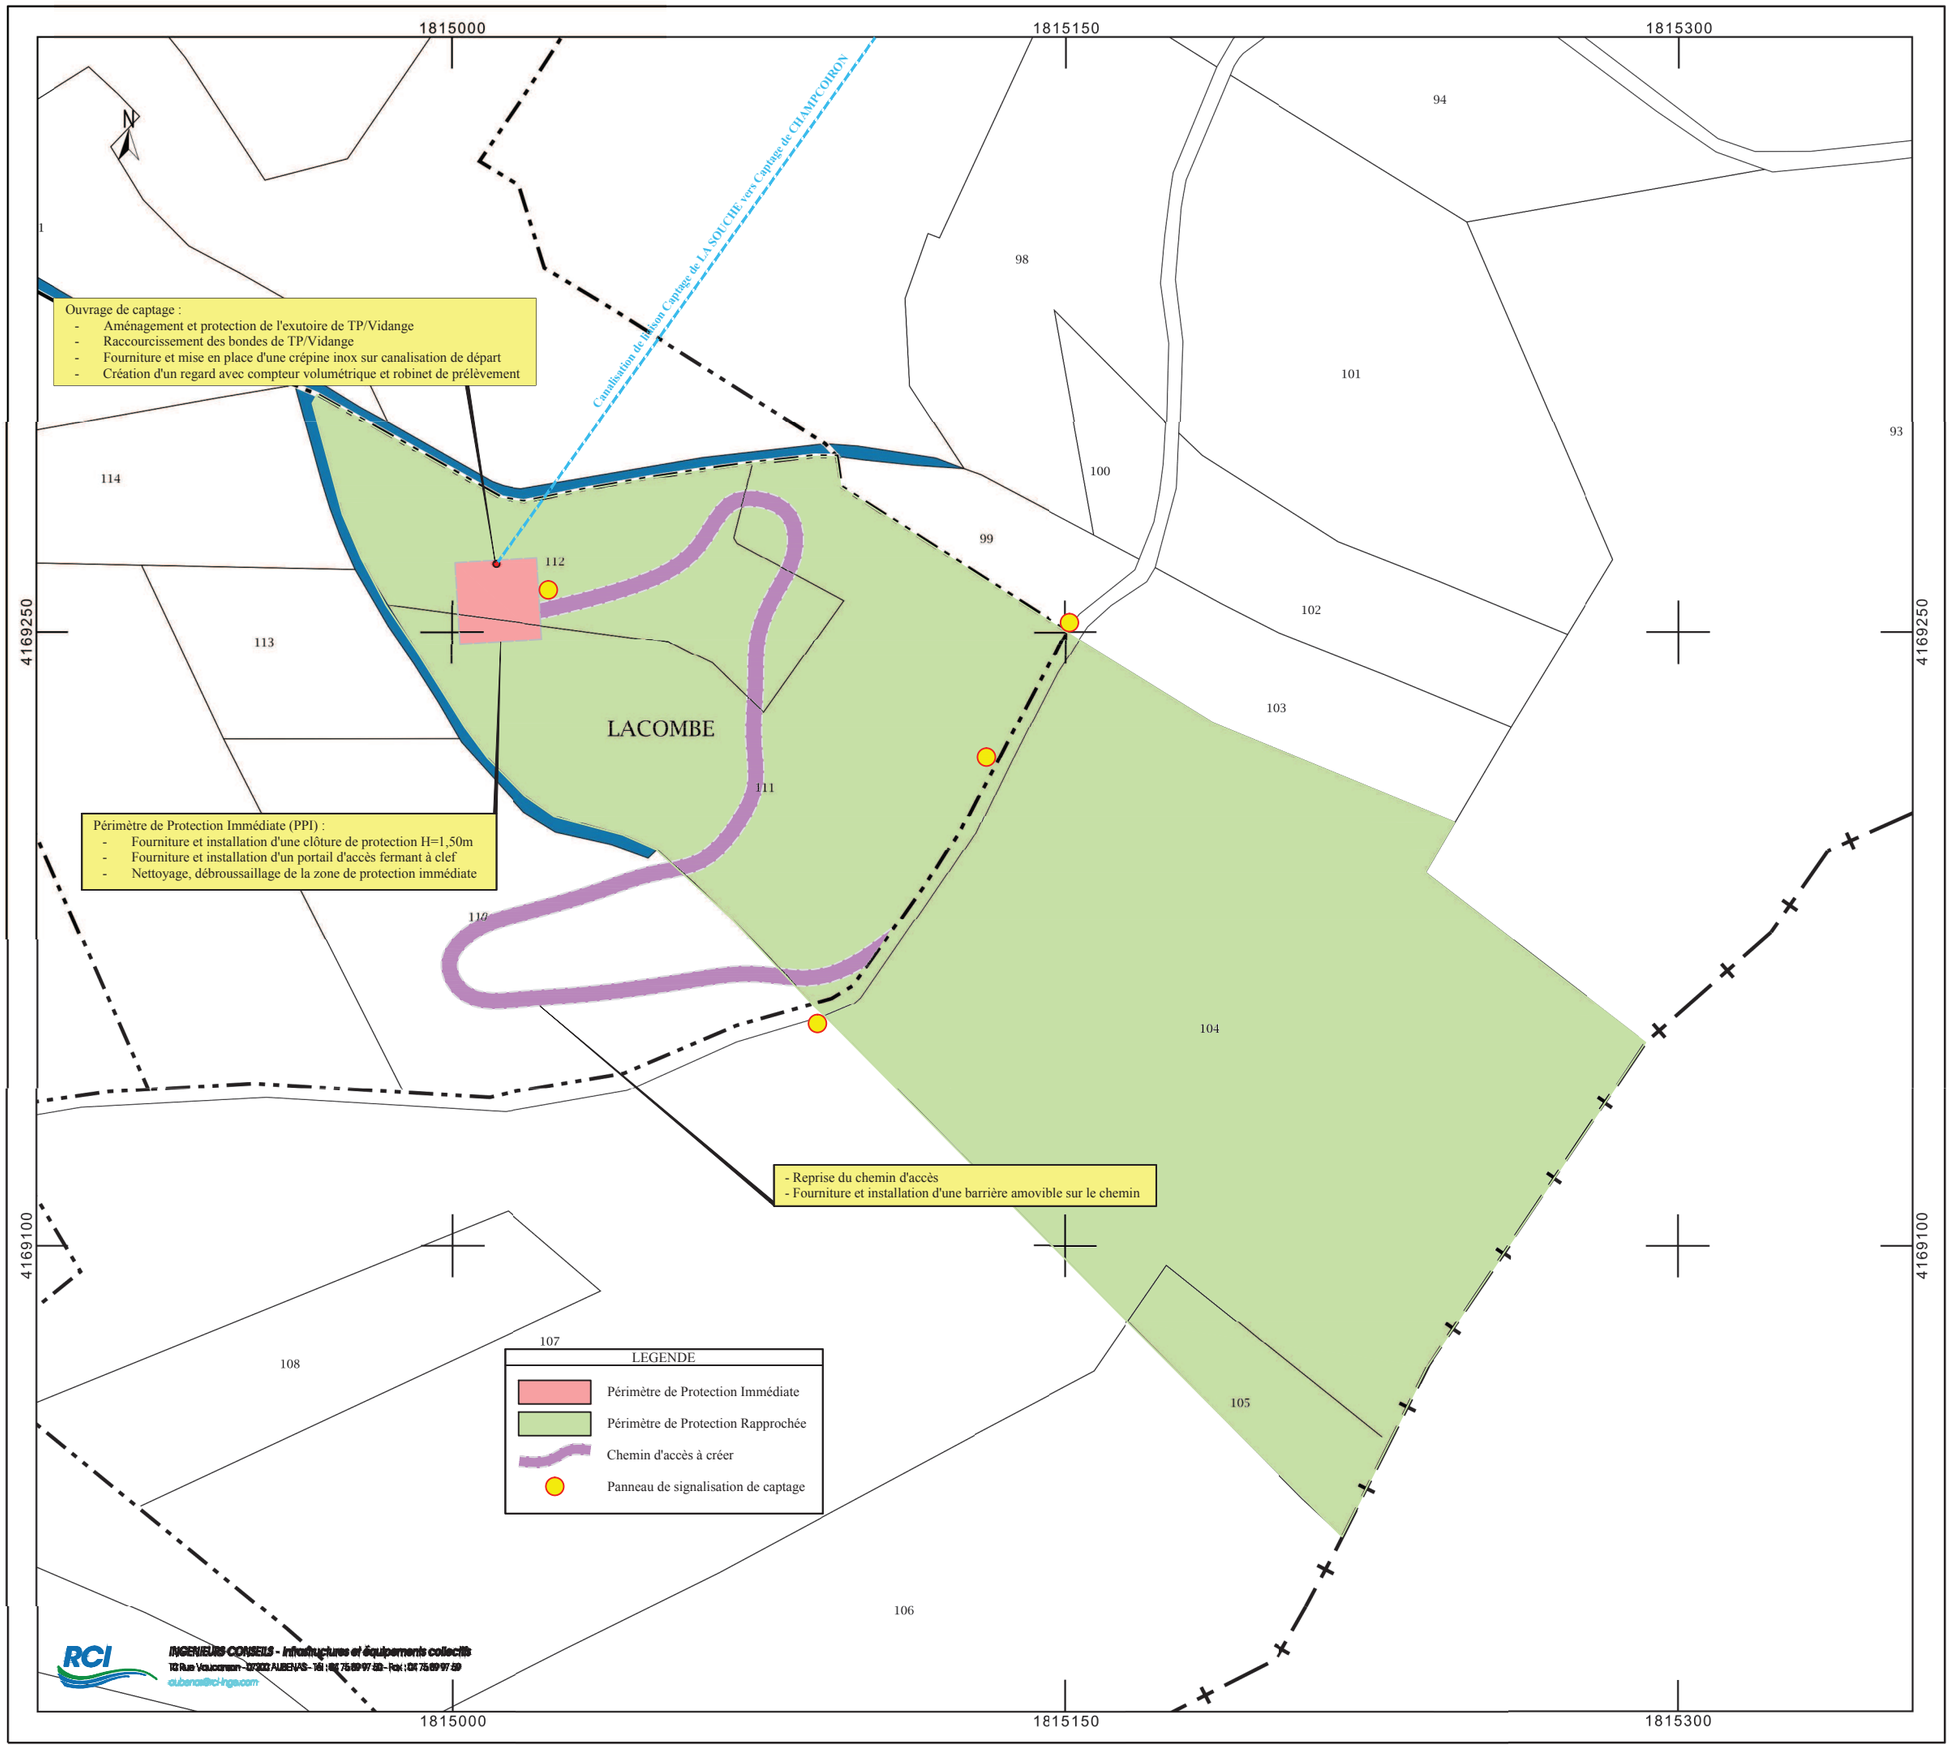

DIRECTION GÉNÉRALE DES FINANCES PUBLIQUES

EXTRAIT DU PLAN CADASTRAL

Département de l'ARDECHE

Commune de SAINT MICHEL DE BOULOGNE

CAPTAGE DE CHALEAC

PLAN D'ENSEMBLE DES TRAVAUX DE MISE EN CONFORMITE

Echelle : 1 / 1 000

Département :
ARDECHE

Commune :
SAINT-MICHEL-DE-BOULOGNE

Section : A
Feuille : 000 A 03

Échelle d'origine : 1/1250
Échelle d'édition : 1/1000

Date d'édition : 06/02/2017
(fuseau horaire de Paris)

Coordonnées en projection : RGF93CC45

Le plan visualisé sur cet extrait est géré par le centre des impôts foncier suivant :
PRIVAS
1, ROUTE DES MINES 07006
07006 PRIVAS CEDEX
tél. 0475661200 -fax 0475661249
cdif.privas@dgfip.finances.gouv.fr

Cet extrait de plan vous est délivré par :

cadastre.gouv.fr

©2016 Ministère de l'Économie et des Finances

DIRECTION GÉNÉRALE DES FINANCES PUBLIQUES

EXTRAIT DU PLAN CADASTRAL

Département de l'ARDECHE

Commune de SAINT MICHEL DE BOULOGNE

CAPTAGE DE LA SOUBEYRANNE

PLAN D'ENSEMBLE DES TRAVAUX
DE MISE EN CONFORMITE

Echelle : 1 / 1 500

Département :
ARDECHE

Commune :
SAINT-MICHEL-DE-BOULOGNE

Section : A
Feuille : 000 A 02

Échelle d'origine : 1/1250
Échelle d'édition : 1/1500

Date d'édition : 06/02/2017
(fuseau horaire de Paris)

Coordonnées en projection : RGF93CC45

Le plan visualisé sur cet extrait est géré par le centre des impôts foncier suivant :
PRIVAS
1, ROUTE DES MINES 07006
07006 PRIVAS CEDEX
tél. 0475661200 -fax 0475661249
cdif.privas@dgfip.finances.gouv.fr

Cet extrait de plan vous est délivré par :

cadastre.gouv.fr
©2016 Ministère de l'Économie et des Finances

1813050 1813200 1813350

4169100 4168950 4168800

LEGENDE
- Périmètre de Protection Immédiate
- Périmètre de Protection Rapprochée
- Chemin d'accès à créer
- Panneau de signalisation de captage

Ouvrage de captage :
- Création d'un nouvel ouvrage de captage, y compris aménagement et protection de l'exutoire de TP/vidange.
- Fourniture et pose d'un compteur volumétrique.
- Fourniture et installation de robinets de prélèvement, avec affichette eau brute et eau traitée.
- Réfection et protection des drains.

- Création d'un chemin d'accès carrossable
- Fourniture et installation d'une barrière amovible sur le chemin

Périmètre de Protection Immédiate (PPI) :
- Fourniture et installation d'une clôture de protection H=1,50m
- Fourniture et installation d'un portail d'accès fermant à clef
- Nettoyage, débroussaillage de la zone de protection immédiate

Traitement bactériologique :
- Fourniture et mise en place d'un dispositif de traitement bactériologique, y compris unité de production énergétique (batterie, panneaux photovoltaïques, etc.)

CHALAMBEAU

LA SOUBEYRONNE ET LES COUREGES

LE VERNET

LE CHALEAC

INGENIEURS CONSEILS - Infrastructures et équipements collectifs
10 Rue Vaucanson • 07200 AUBENAS - Tél : 04 75 89 97 50 - Fax : 04 75 89 97 59
aubenas@rci-ingenierie.com

DIRECTION GÉNÉRALE DES FINANCES PUBLIQUES

EXTRAIT DU PLAN CADASTRAL

Département de l'ARDECHE

Commune de SAINT MICHEL DE BOULOGNE

CAPTAGE DE MASSIOL

PLAN D'ENSEMBLE DES TRAVAUX
DE MISE EN CONFORMITE

Echelle : 1 / 1 500

Département :
ARDECHE

Commune :
SAINT-MICHEL-DE-BOULOGNE

Section : A
Feuille : 000 A 04

Échelle d'origine : 1/2500
Échelle d'édition : 1/1500

Date d'édition : 06/02/2017
(fuseau horaire de Paris)

Coordonnées en projection : RGF93CC45

Le plan visualisé sur cet extrait est géré par le centre des impôts foncier suivant :
PRIVAS
1, ROUTE DES MINES 07006
07006 PRIVAS CEDEX
tél. 0475661200 -fax 0475661249
cdif.privas@dgfip.finances.gouv.fr

Cet extrait de plan vous est délivré par :

cadastre.gouv.fr
©2016 Ministère de l'Économie et des Finances

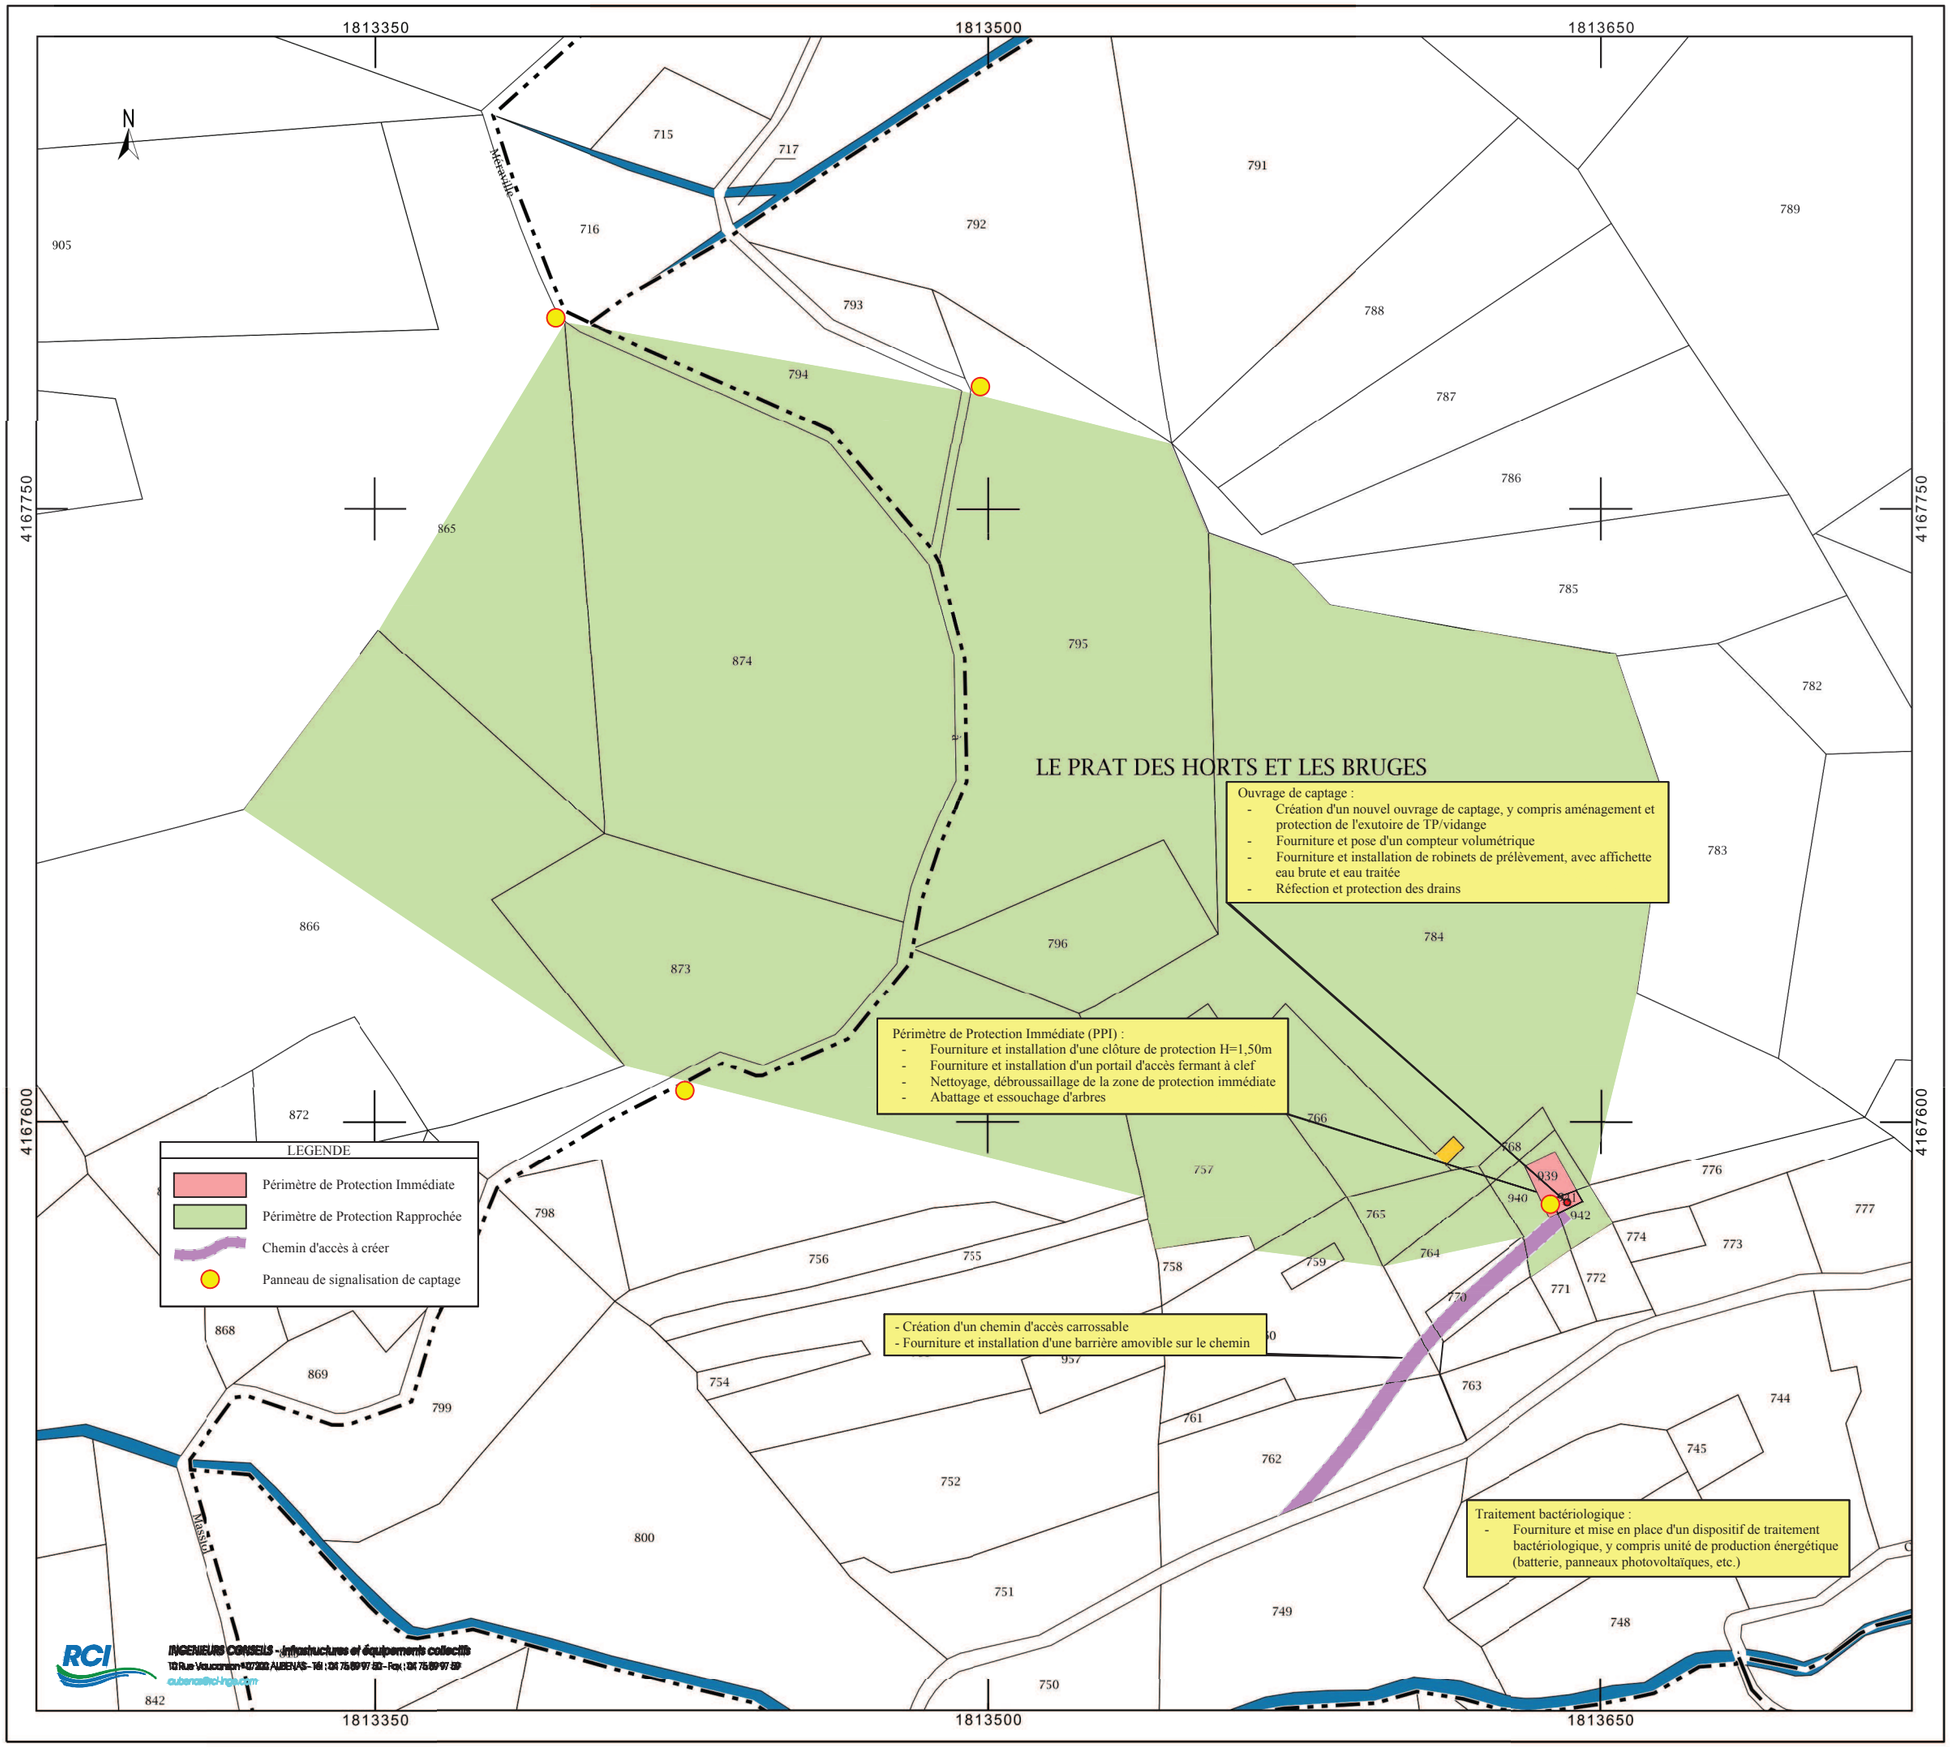

DIRECTION GÉNÉRALE DES FINANCES PUBLIQUES

EXTRAIT DU PLAN CADASTRAL

Département de l'ARDECHE

Commune de SAINT MICHEL DE BOULOGNE

CAPTAGE DE GOURNIER

PLAN D'ENSEMBLE DES TRAVAUX DE MISE EN CONFORMITE

Echelle : 1 / 1 500

Département :
ARDECHE

Commune :
SAINT-MICHEL-DE-BOULOGNE

Section : B
Feuille : 000 B 01

Échelle d'origine : 1/2500
Échelle d'édition : 1/1500

Date d'édition : 06/02/2017
(fuseau horaire de Paris)

Coordonnées en projection : RGF93CC45

Le plan visualisé sur cet extrait est géré par le centre des impôts foncier suivant :
PRIVAS
1, ROUTE DES MINES 07006
07006 PRIVAS CEDEX
tél. 0475661200 -fax 0475661249
cdif.privas@dgfip.finances.gouv.fr

Cet extrait de plan vous est délivré par :
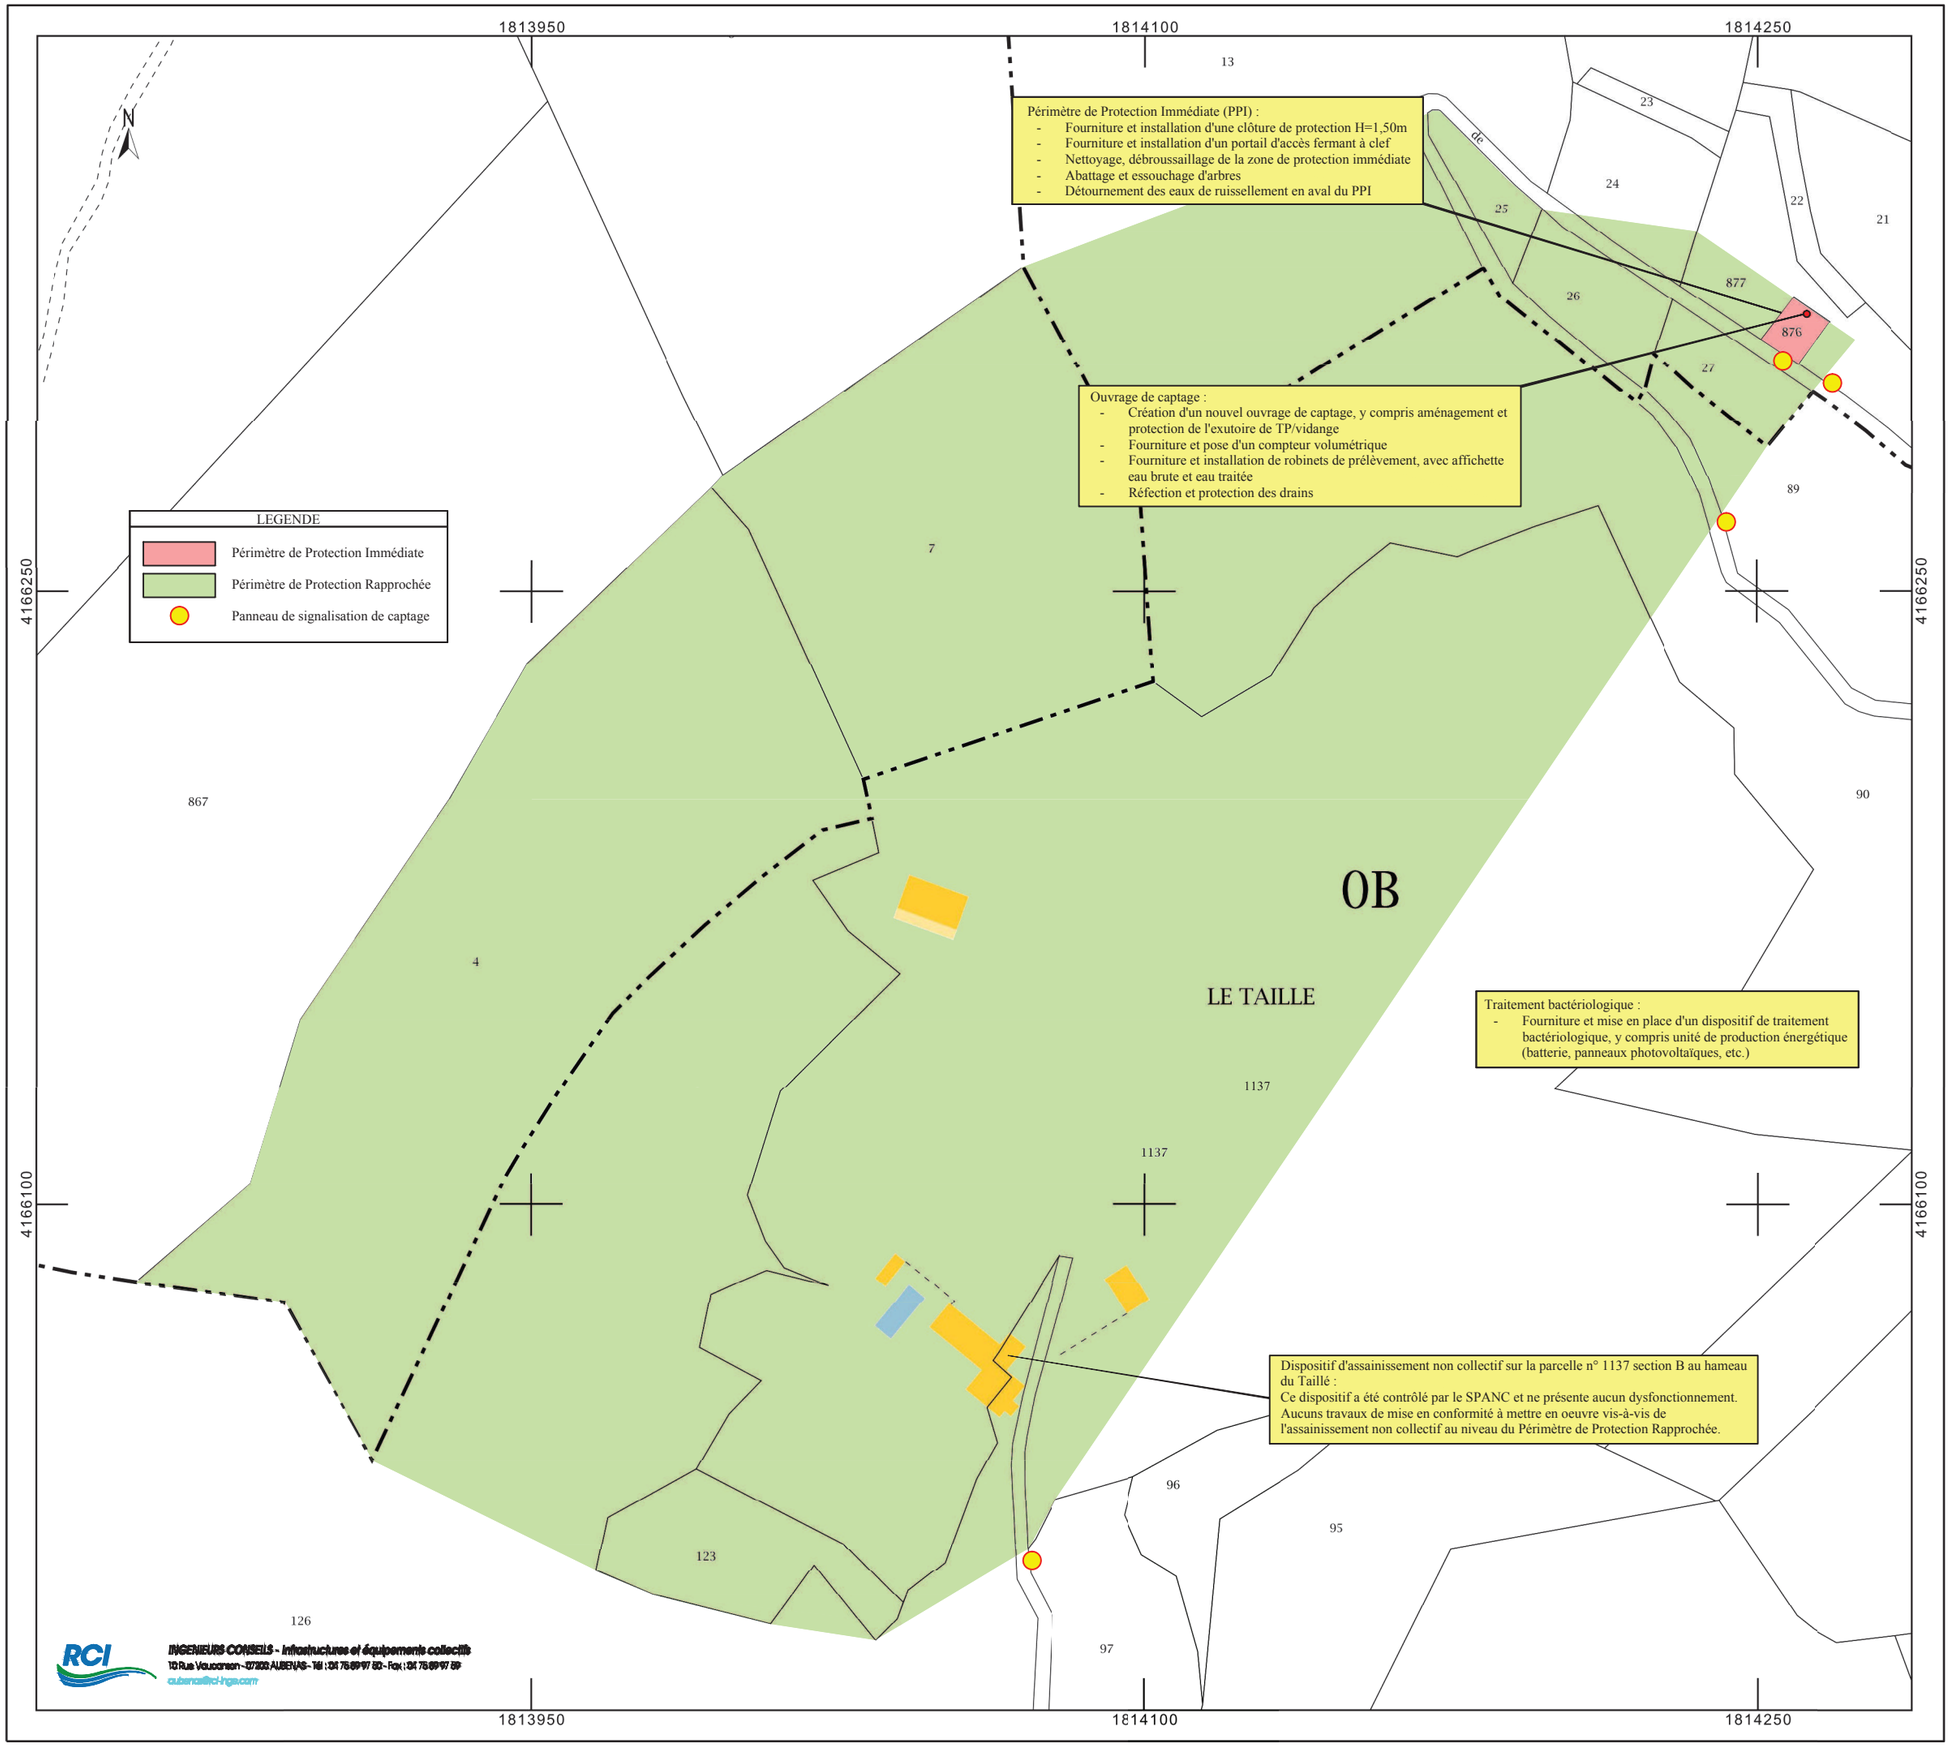
cadastre.gouv.fr
©2016 Ministère de l'Économie et des Finances