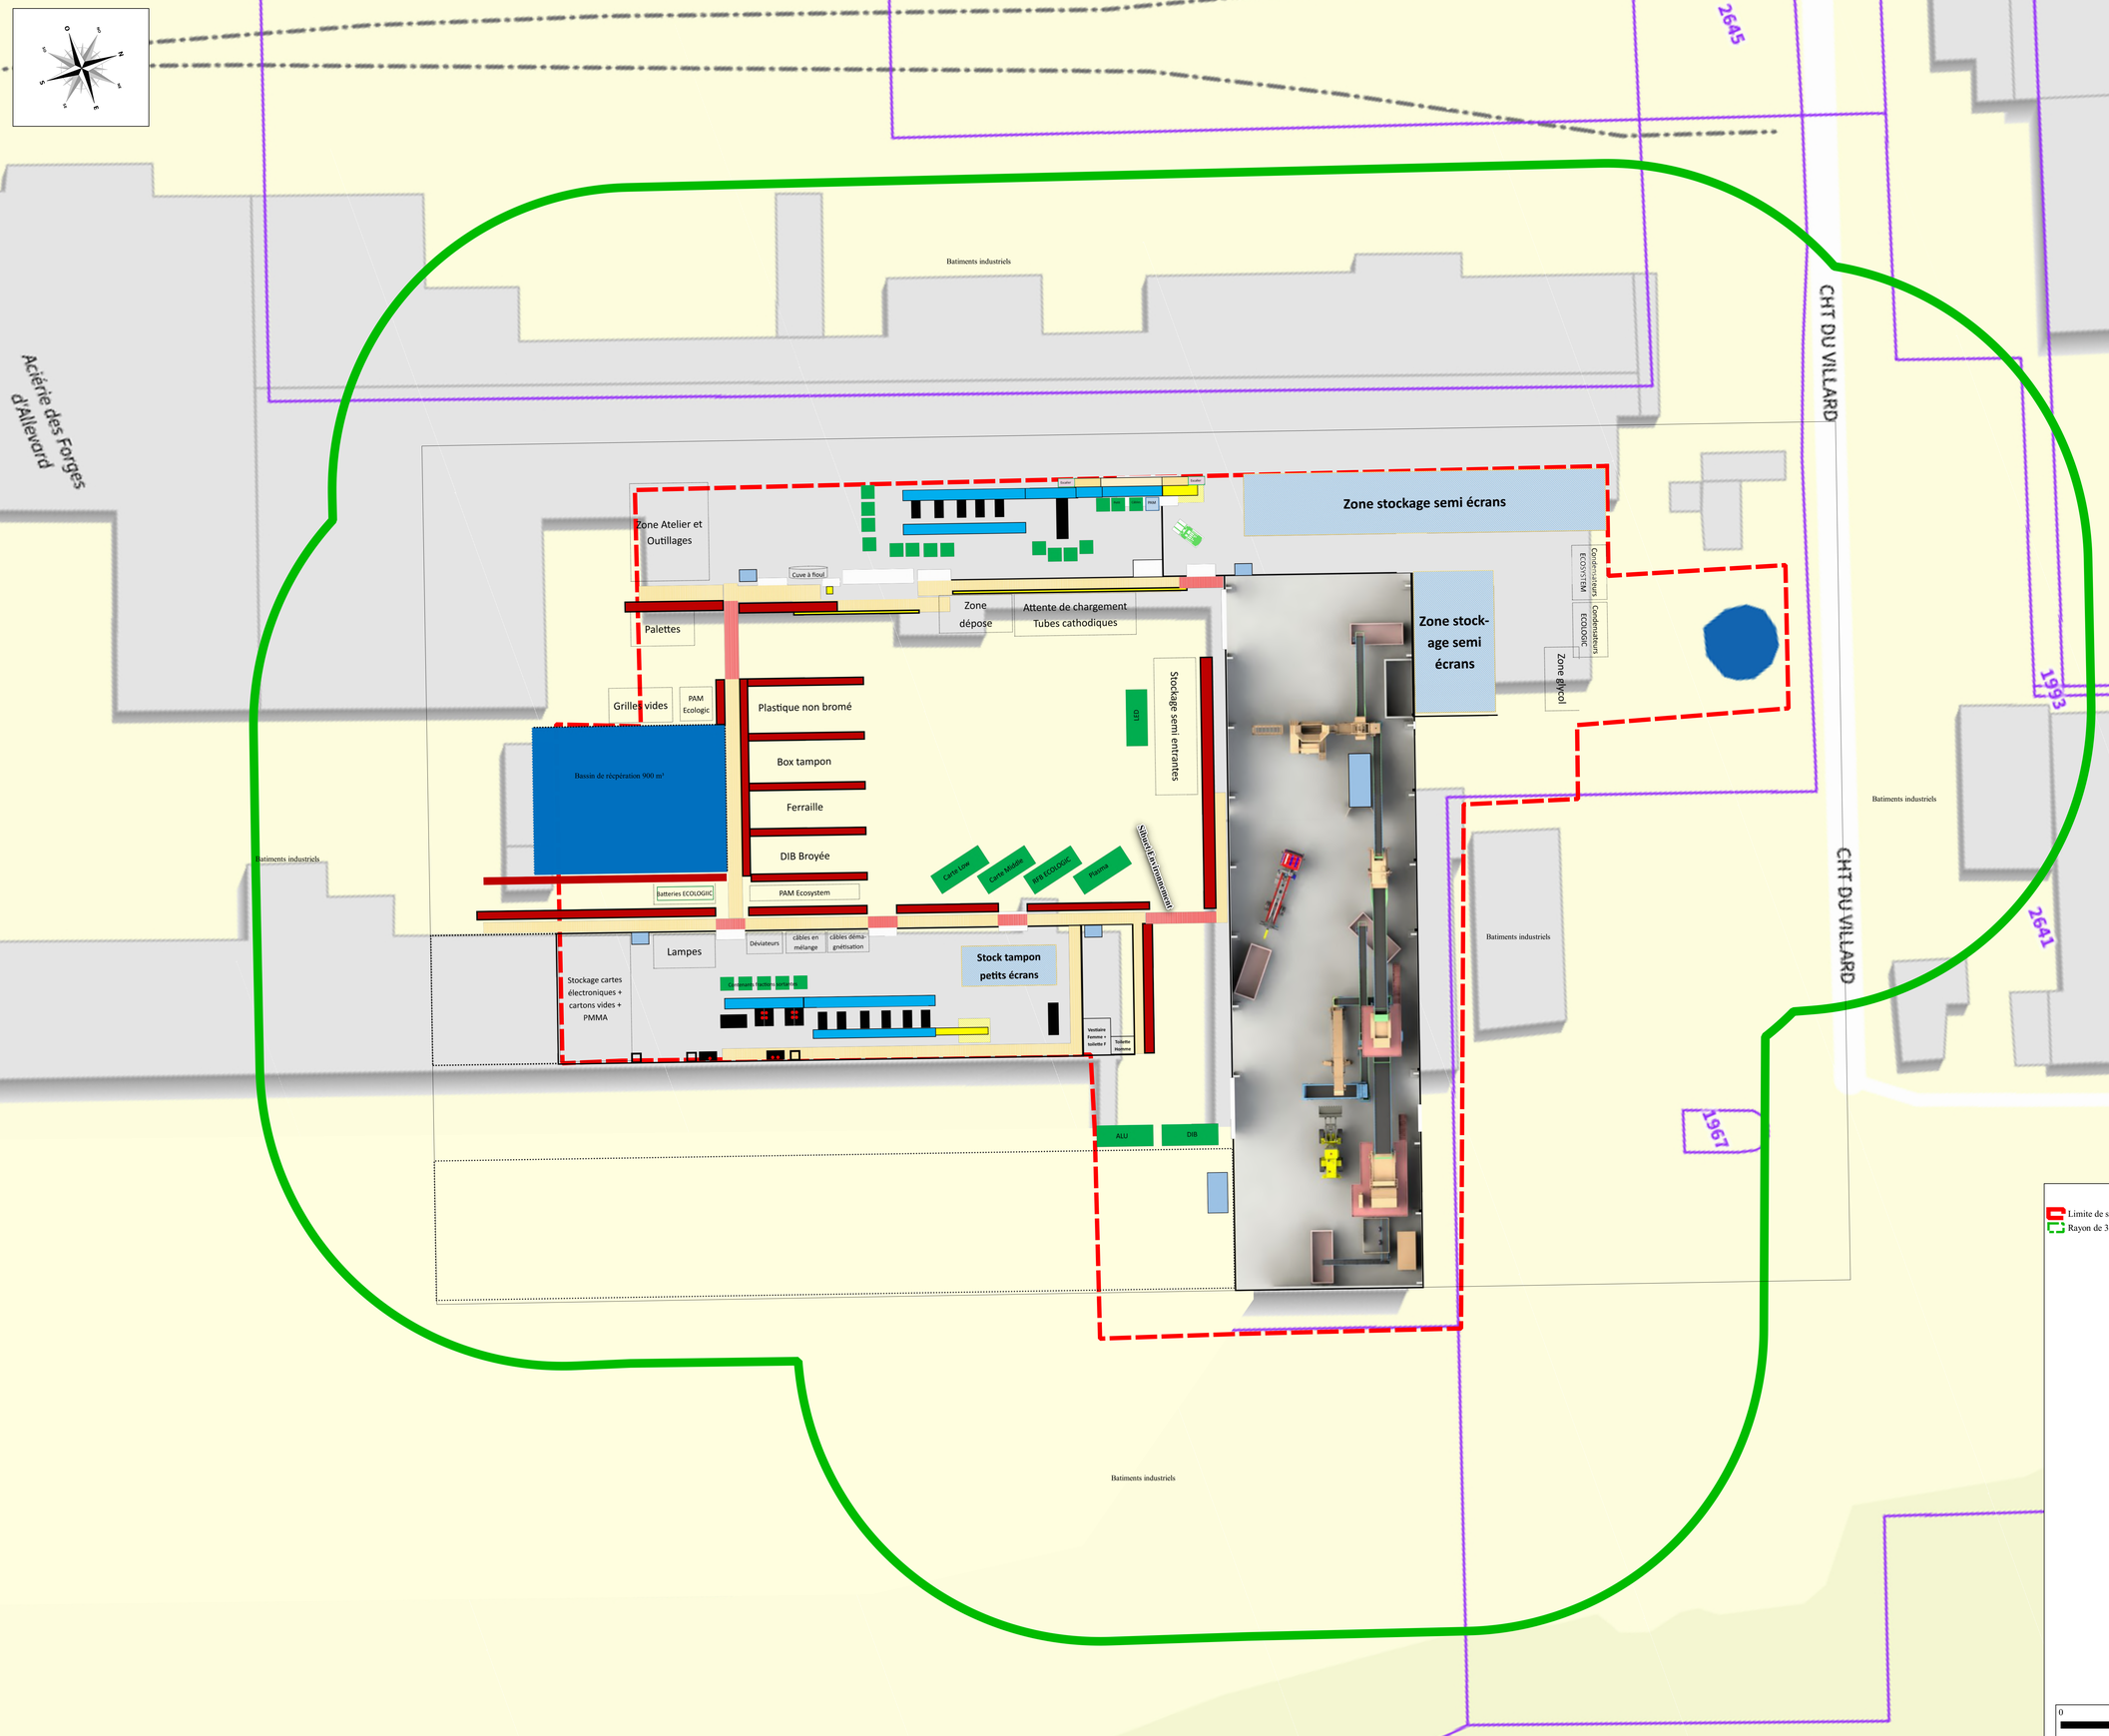
Batiments industriels
Aciérie des Forges d'Allevard
CHT DU VILLARD
2645
1127
1993
2641
1967
Zone Atelier et Outillages
Cuve à fioul
Zone dépose
Attente de chargement Tubes cathodiques
Zone stockage semi écrans
Zone stock-age semi écrans
Condensateurs ECOSYTEM
Condensateurs ECOLOGIC
Zone glycol
Palettes
Grilles vides
PAM Ecologic
Bassin de répération 900 m³
Plastique non bromé
Box tampon
Ferraille
DIB Broyée
Stockage semi entrantes
GEH
Batteries ECOLOGIC
PAM Ecosystem
Carte Tow
Carte Mobile
PEB ECOLOGIC
Plastics
Silhouettes environnementales
Lampes
Déviateurs
câbles en melange
câbles déma-gnétisation
Stock tampon petits écrans
Stockage cartes électroniques + cartons vides + PMMA
Vestiaire Femme + toilette F
Toilette Hommes
ALU
DIB
Légende
Limite de site
Rayon de 35 m
1:250
0
25
50 m