


Plan des abords du projet de la porte d'entrée de Dingy-Saint-Clair

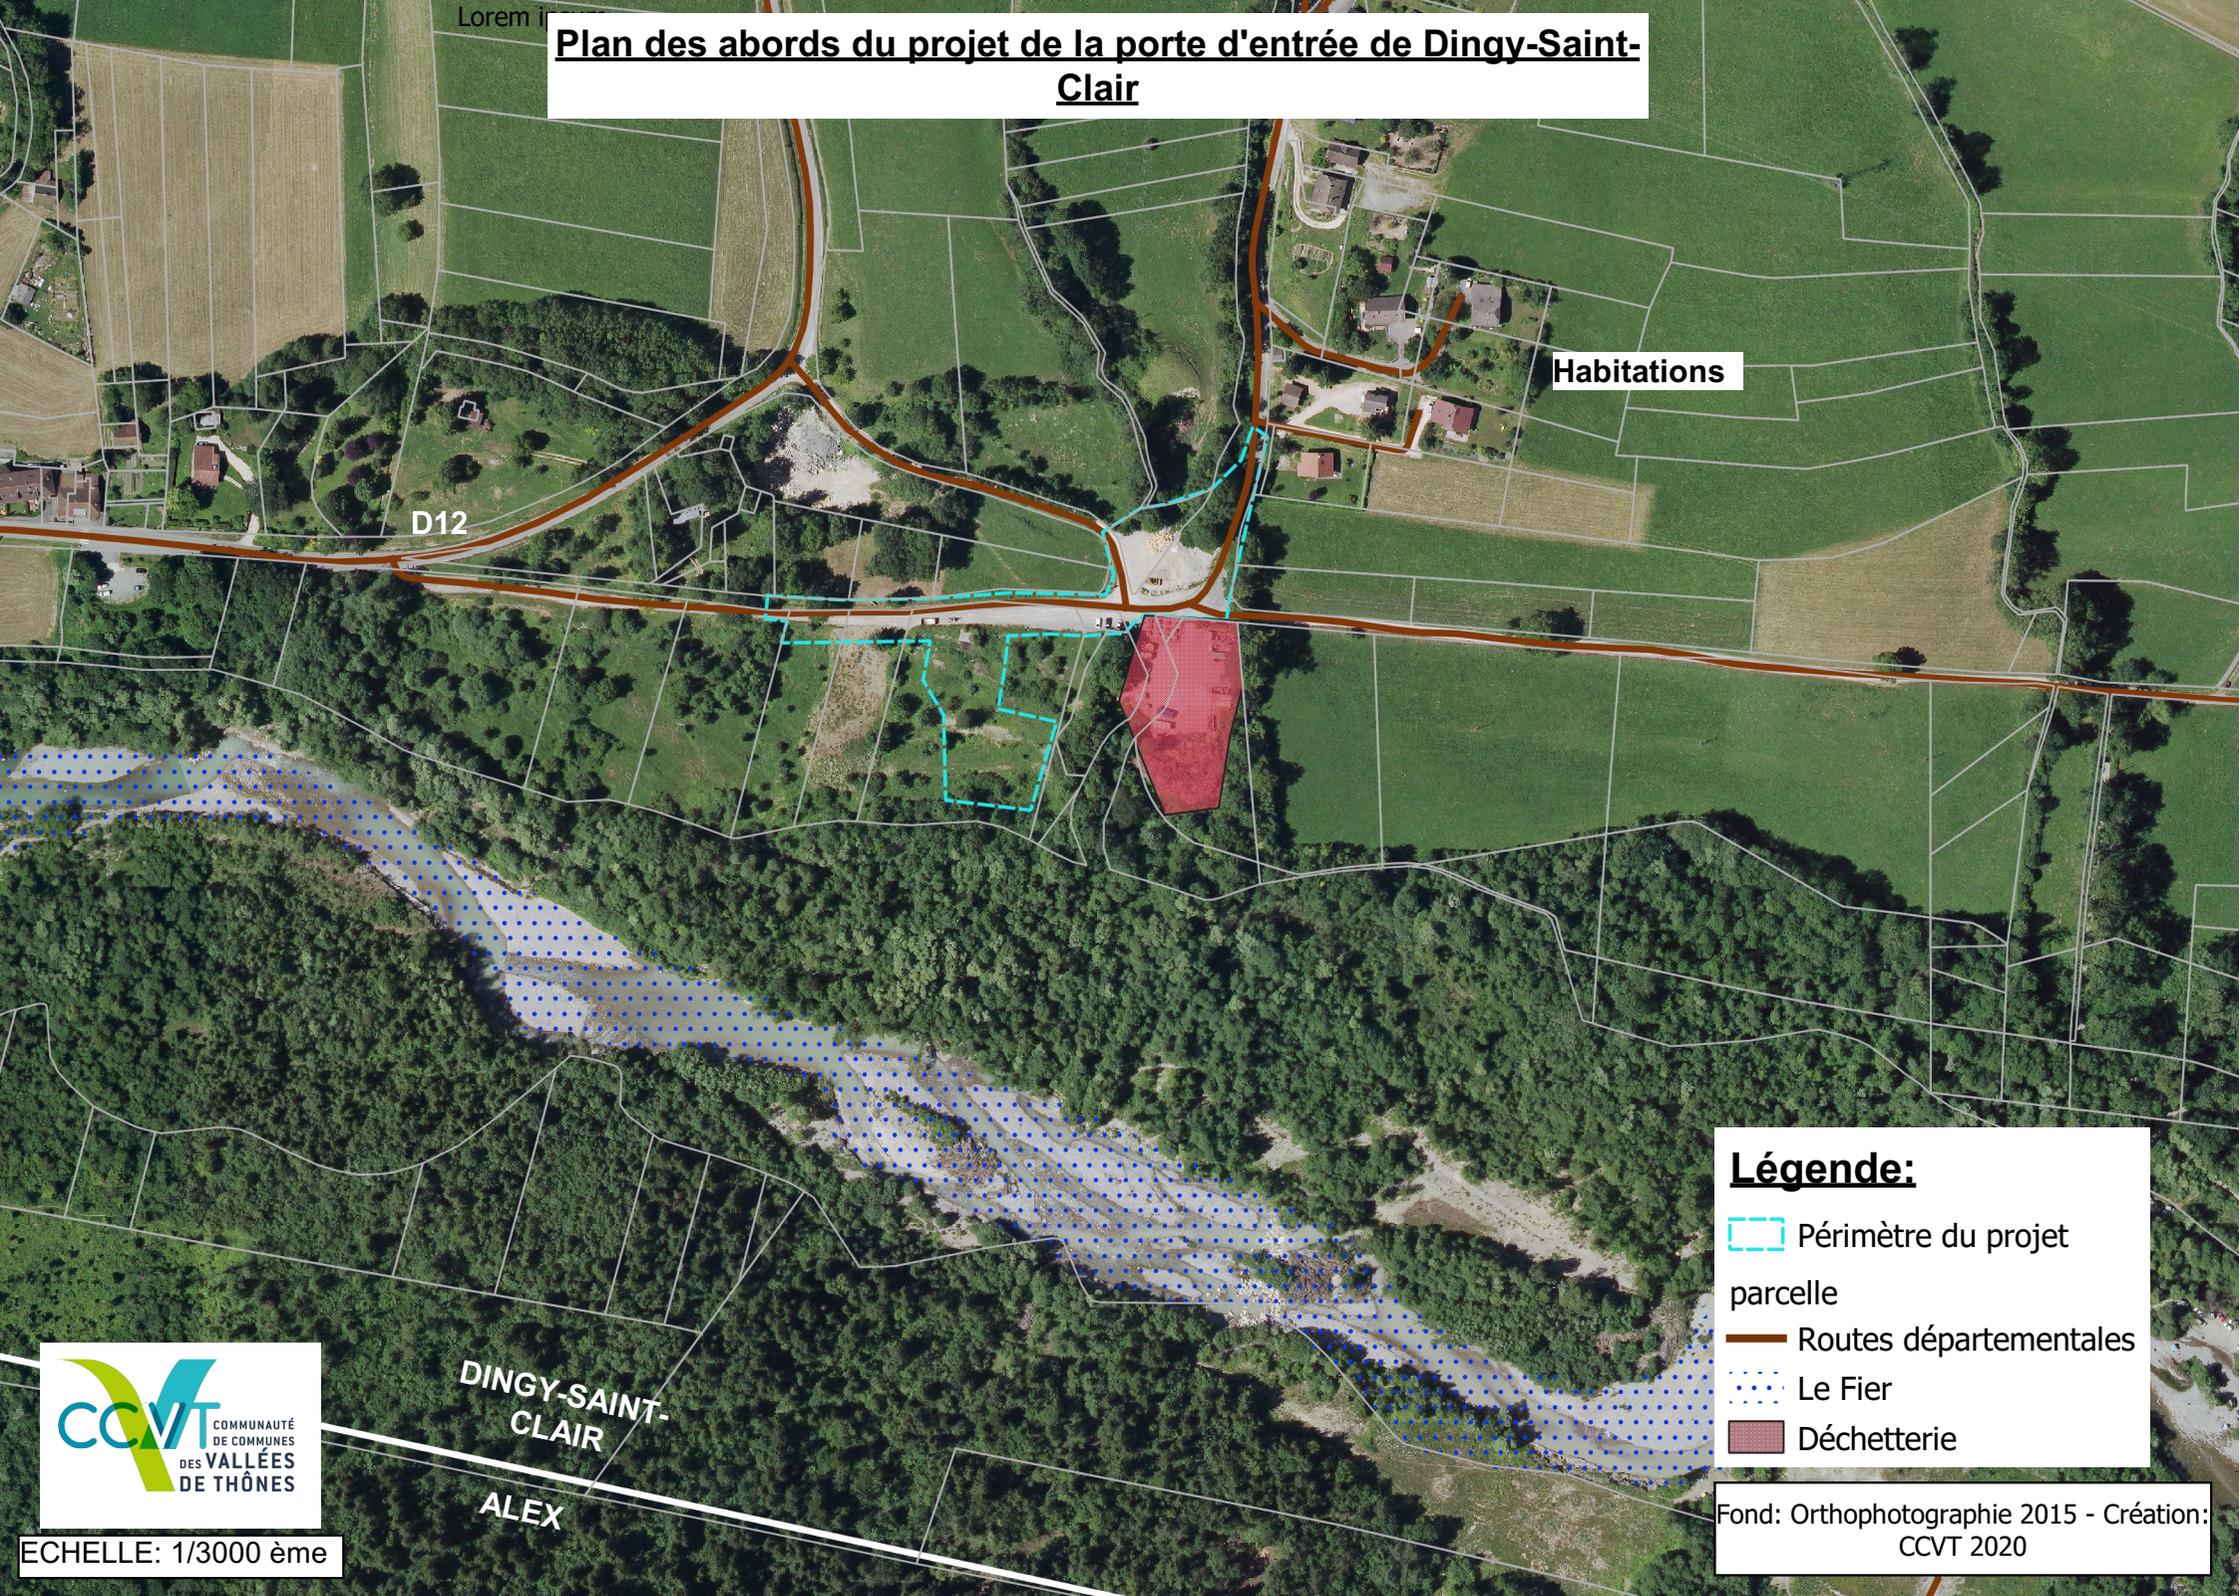

Habitations

D12

Légende:

-  Périmètre du projet
-  Routes départementales
-  Le Fier
-  Déchetterie



DINGY-SAINT-CLAIR

ALEX

Fond: Orthophotographie 2015 - Création: CCVT 2020

ECHELLE: 1/3000 ème