



# PLAN DE RESEAUX II

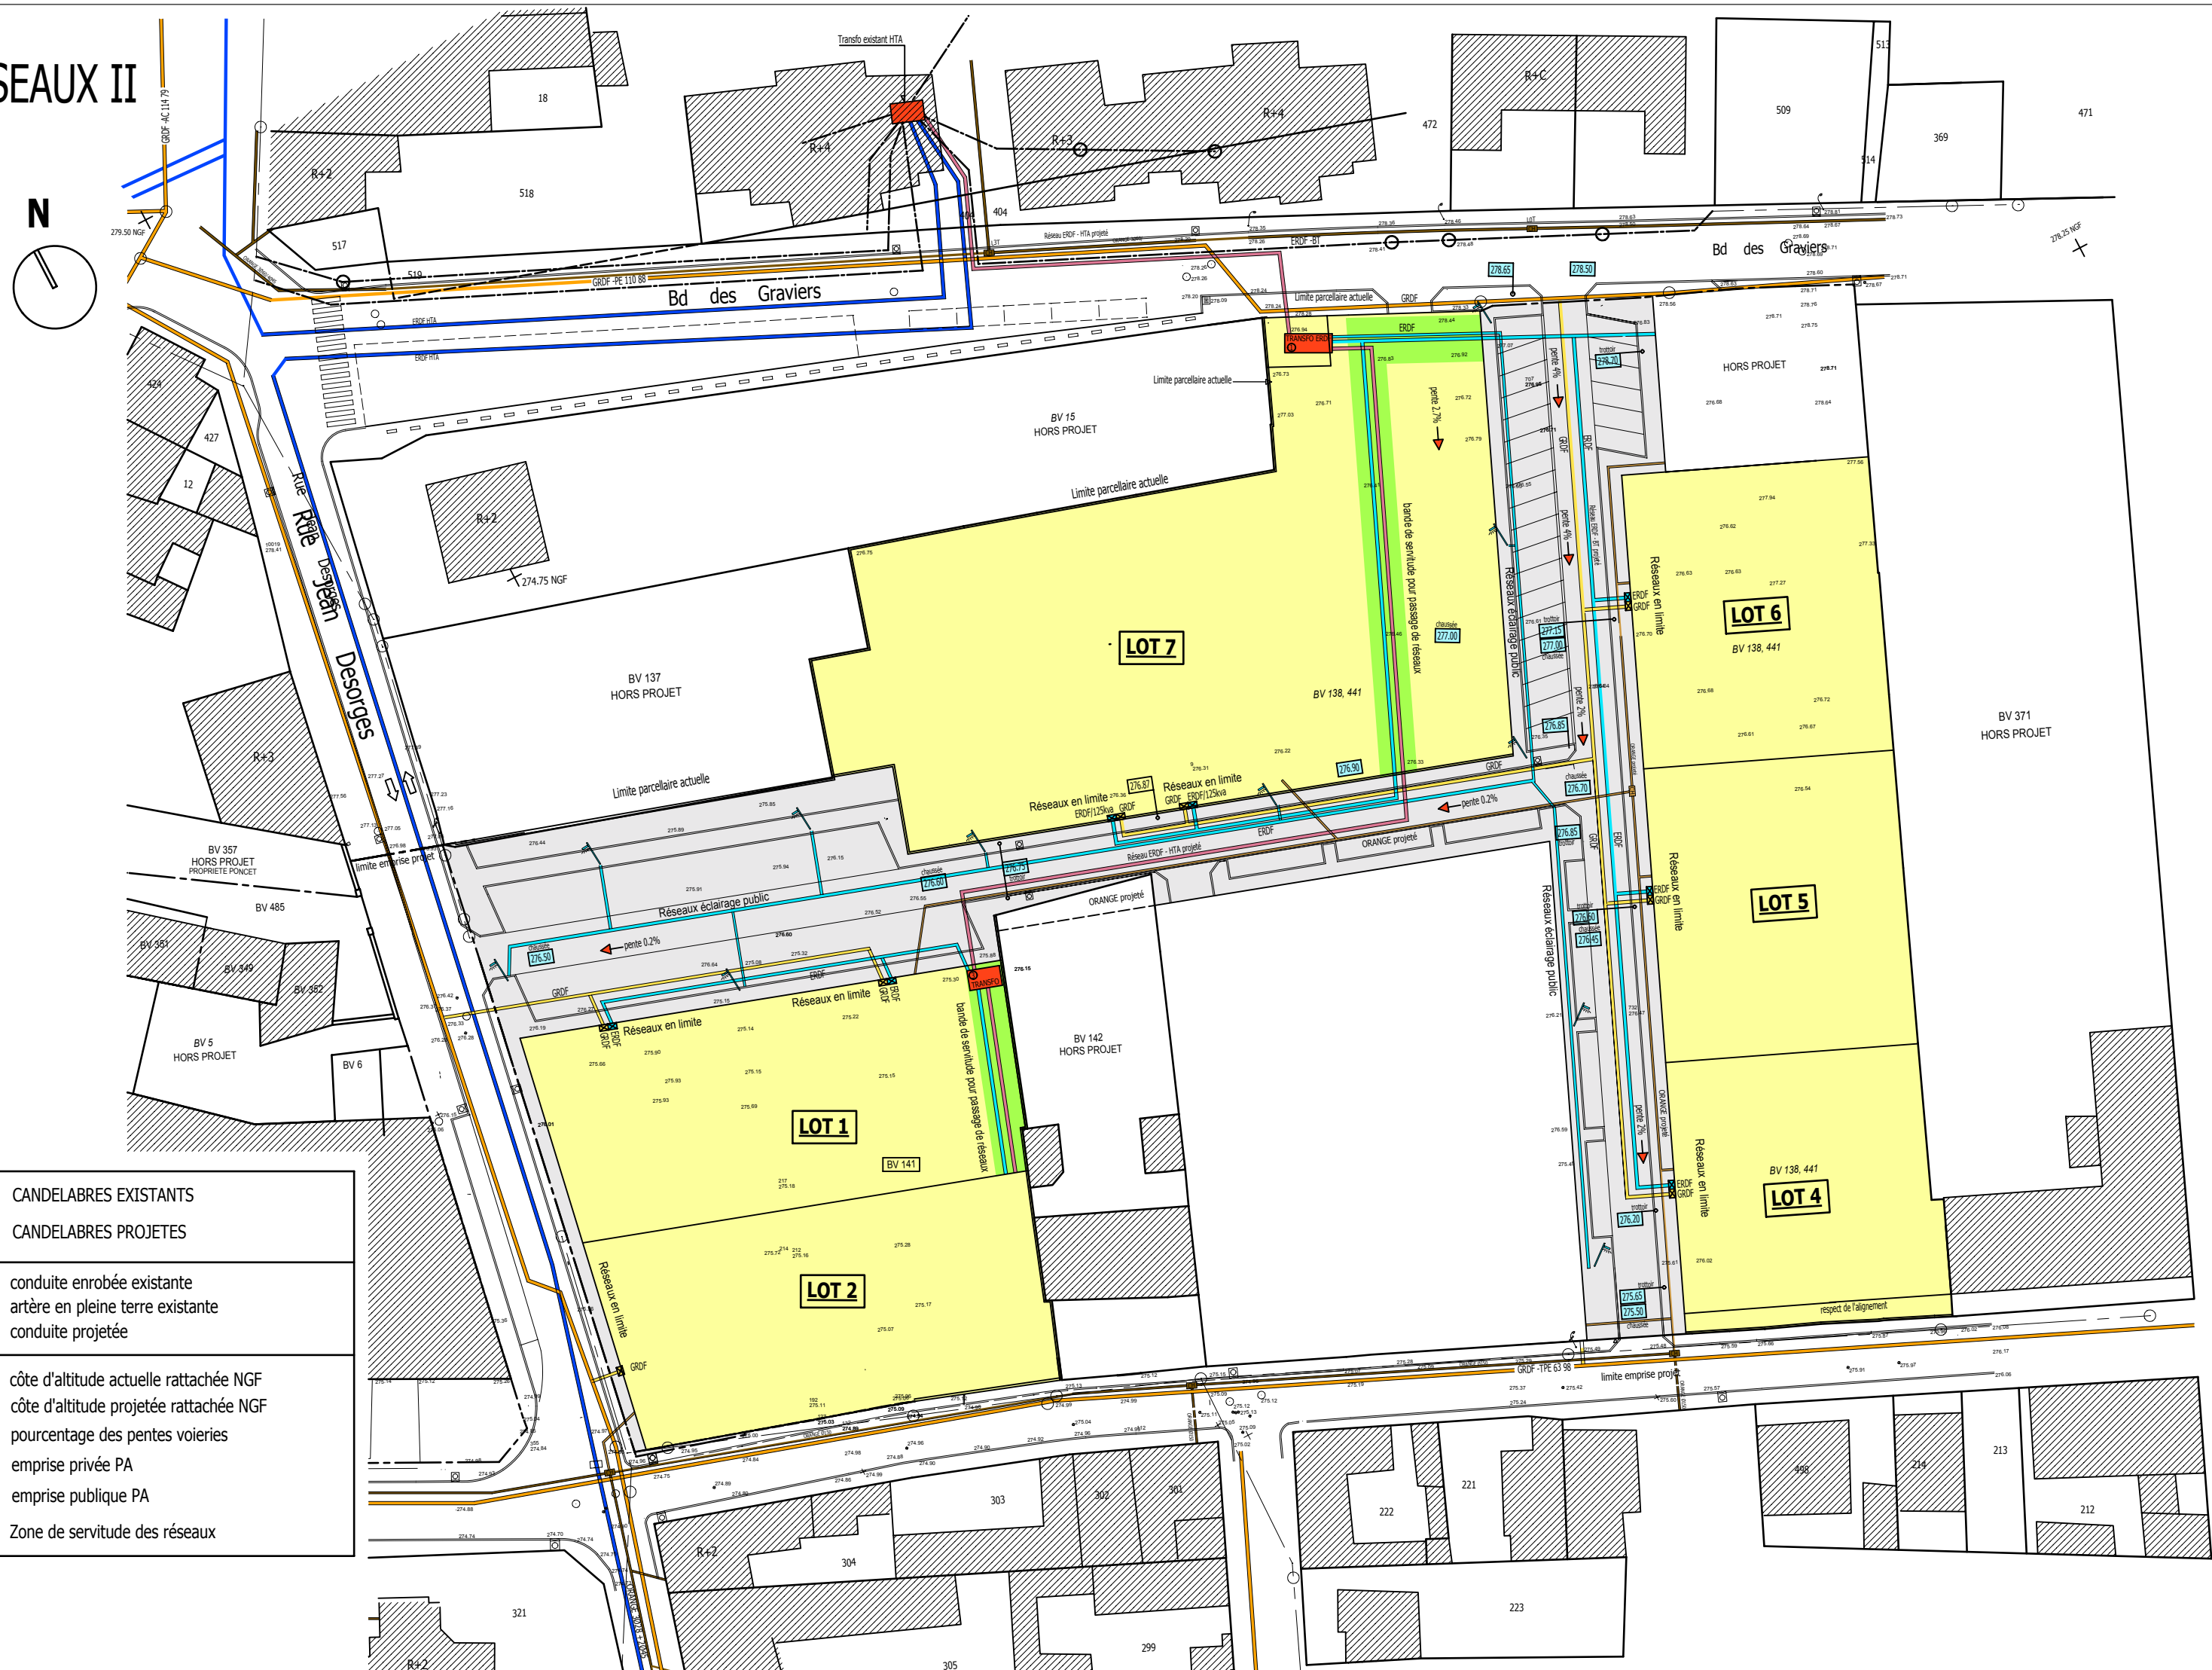

RESEAUX		RESEAUX	ECLAIRAGE PUBLIC	EMPRISE
GRDF	—	—	—	—
	—	—	—	—
ERDF	—	—	—	—
	—	—	—	—
	—	—	—	—
	—	—	—	—

\*En phase de travaux d'urbanisation tous les réseaux seront en attente

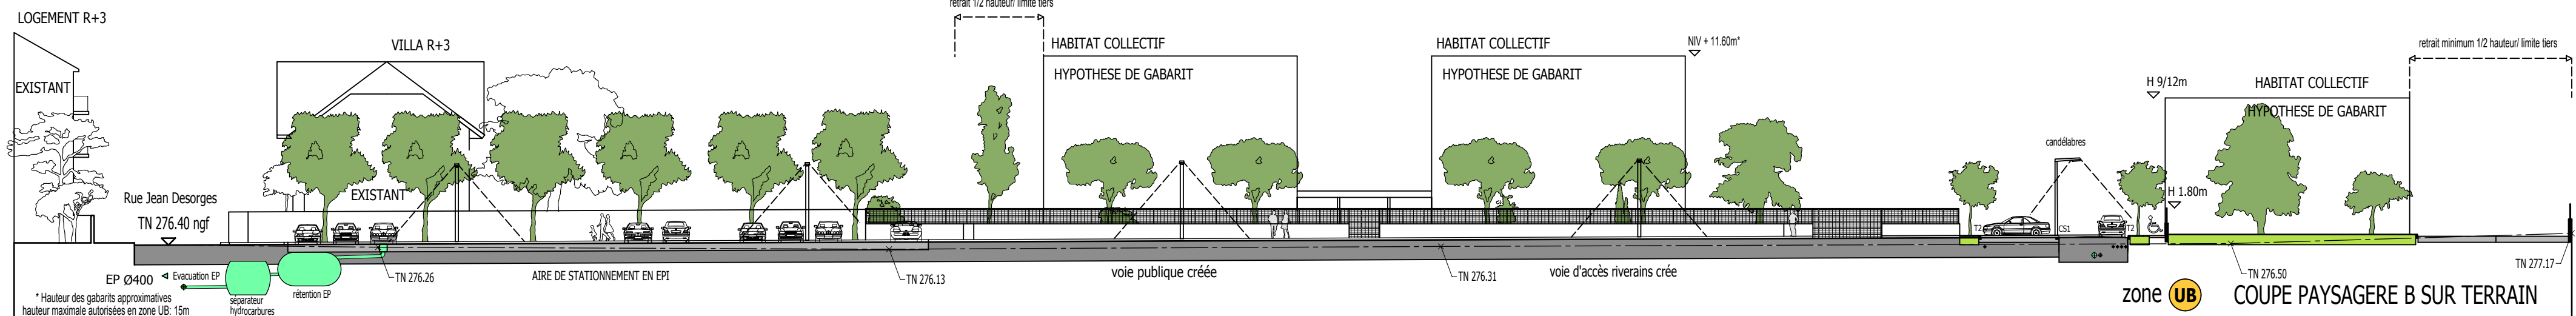

**PROJET : LES PREFERES 03300 CUSSET**  
 DEMANDE D'EXAMEN AU CAS PAR CAS

**MAITRE D'OUVRAGE**  
 SAS LES PREFERES  
 51, rue de l'Industrie - 03300 CUSSET

**MAITRE D'OEUVRE**  
 AGENCE D'ARCHITECTURE ALVERGNAT  
 10, 12 AVENUE ARISTIDE BRIAND - 03200 VICHY Tél: 04 70 97 86 64 Fax: 04 70 97 15 80  
 e-mail: agence.alvergnat@wanadoo.fr  
 S.A.R.L. au capital de 8000 € R.C.S. Cusset B 417 684 552 00025 Code NAF: 742 A

DOCUMENTS GRAPHIQUES	PAGE
PLAN DE RESEAUX 2 / COUPE PAYSAGERE B	sur
ECHELLE : 1/600 & 1/300	VICHY
ANNEXE 7B	PLAN 8

respect de l'oeuvre suivant article G 6.4 du Cahier des Clauses Générale (& article L 111-1 et suivants du Code de la Propriété Intellectuelle)

REFERENCE DOSSIER : PLANS D'ETUDE : LES COTES DOIVENT ETRE VERIFIEES SUR PLACE - EN AUCUN CAS ILS NE DOIVENT SERVIR A LA REALISATION DES TRAVAUX

10/03/2016