


## Annexe N°8 : Plan abords du projet

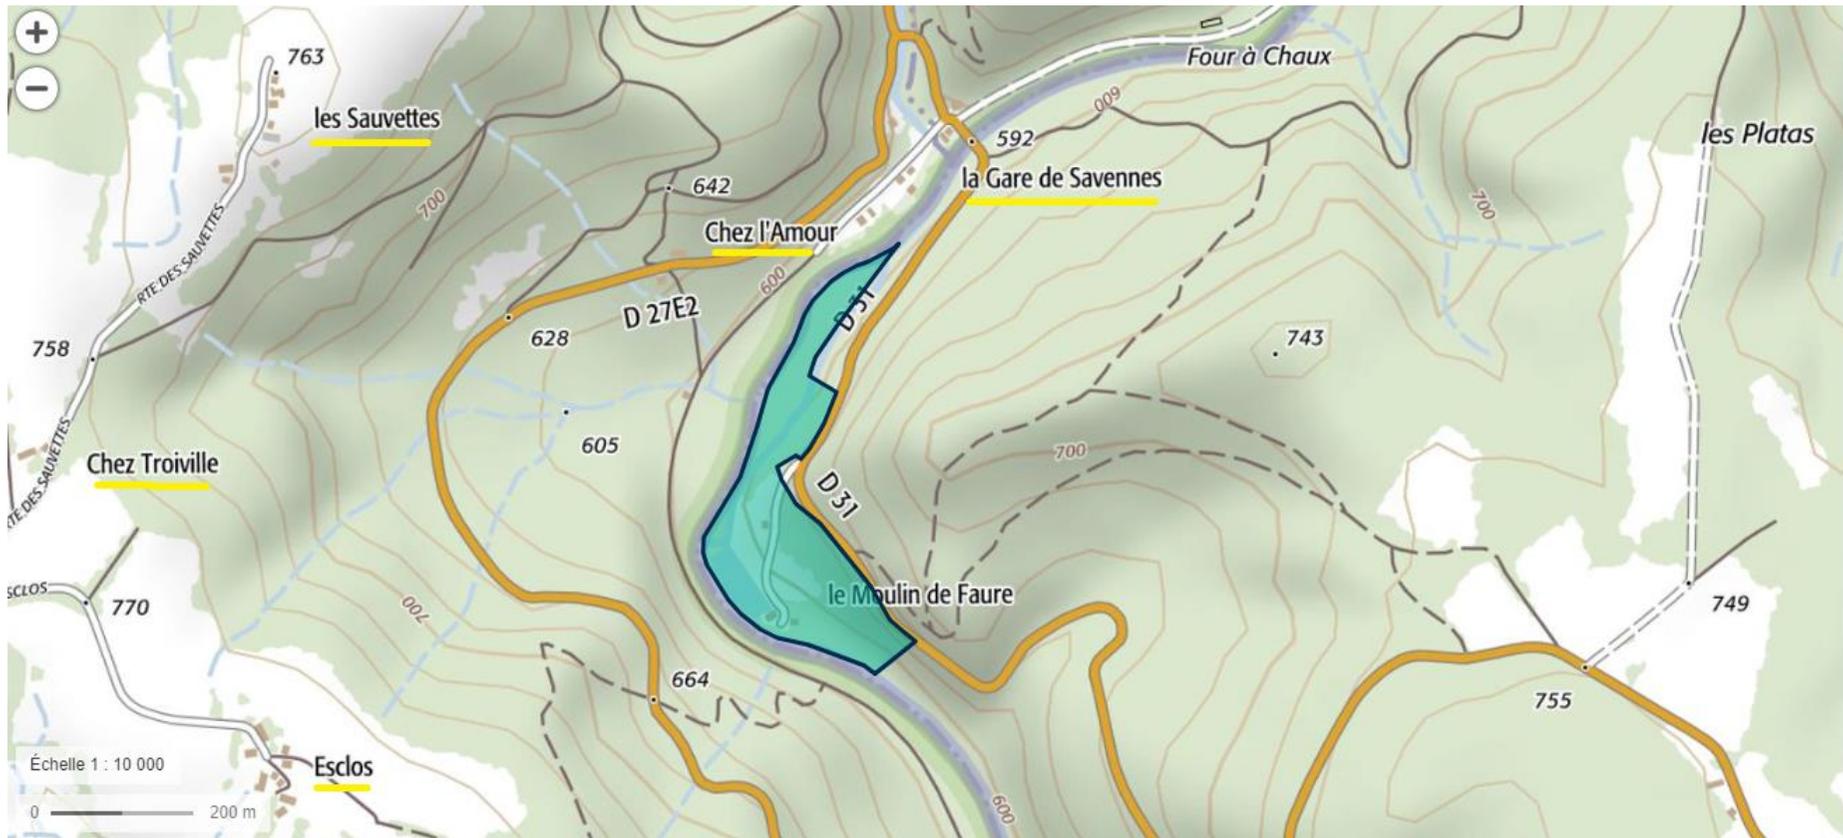

Plan abords du projet :

Echelle 1 :10 000

Vert : Enveloppe du projet

Jaune : Habitations de tiers