

Département de l'Isère

Commune de Seyssinnet Pariset

## UPSGI -Ultrapropreté

20 rue de la Tuilerie  
38170 Seyssinnet Pariset

## Site de Seyssinnet II

Plan de situation

Echelle 1/25 000

Rayon d'affichage: 1 km


Légende:



Périmètre du rayon  
d'affichage de 1 km



Limites de communes

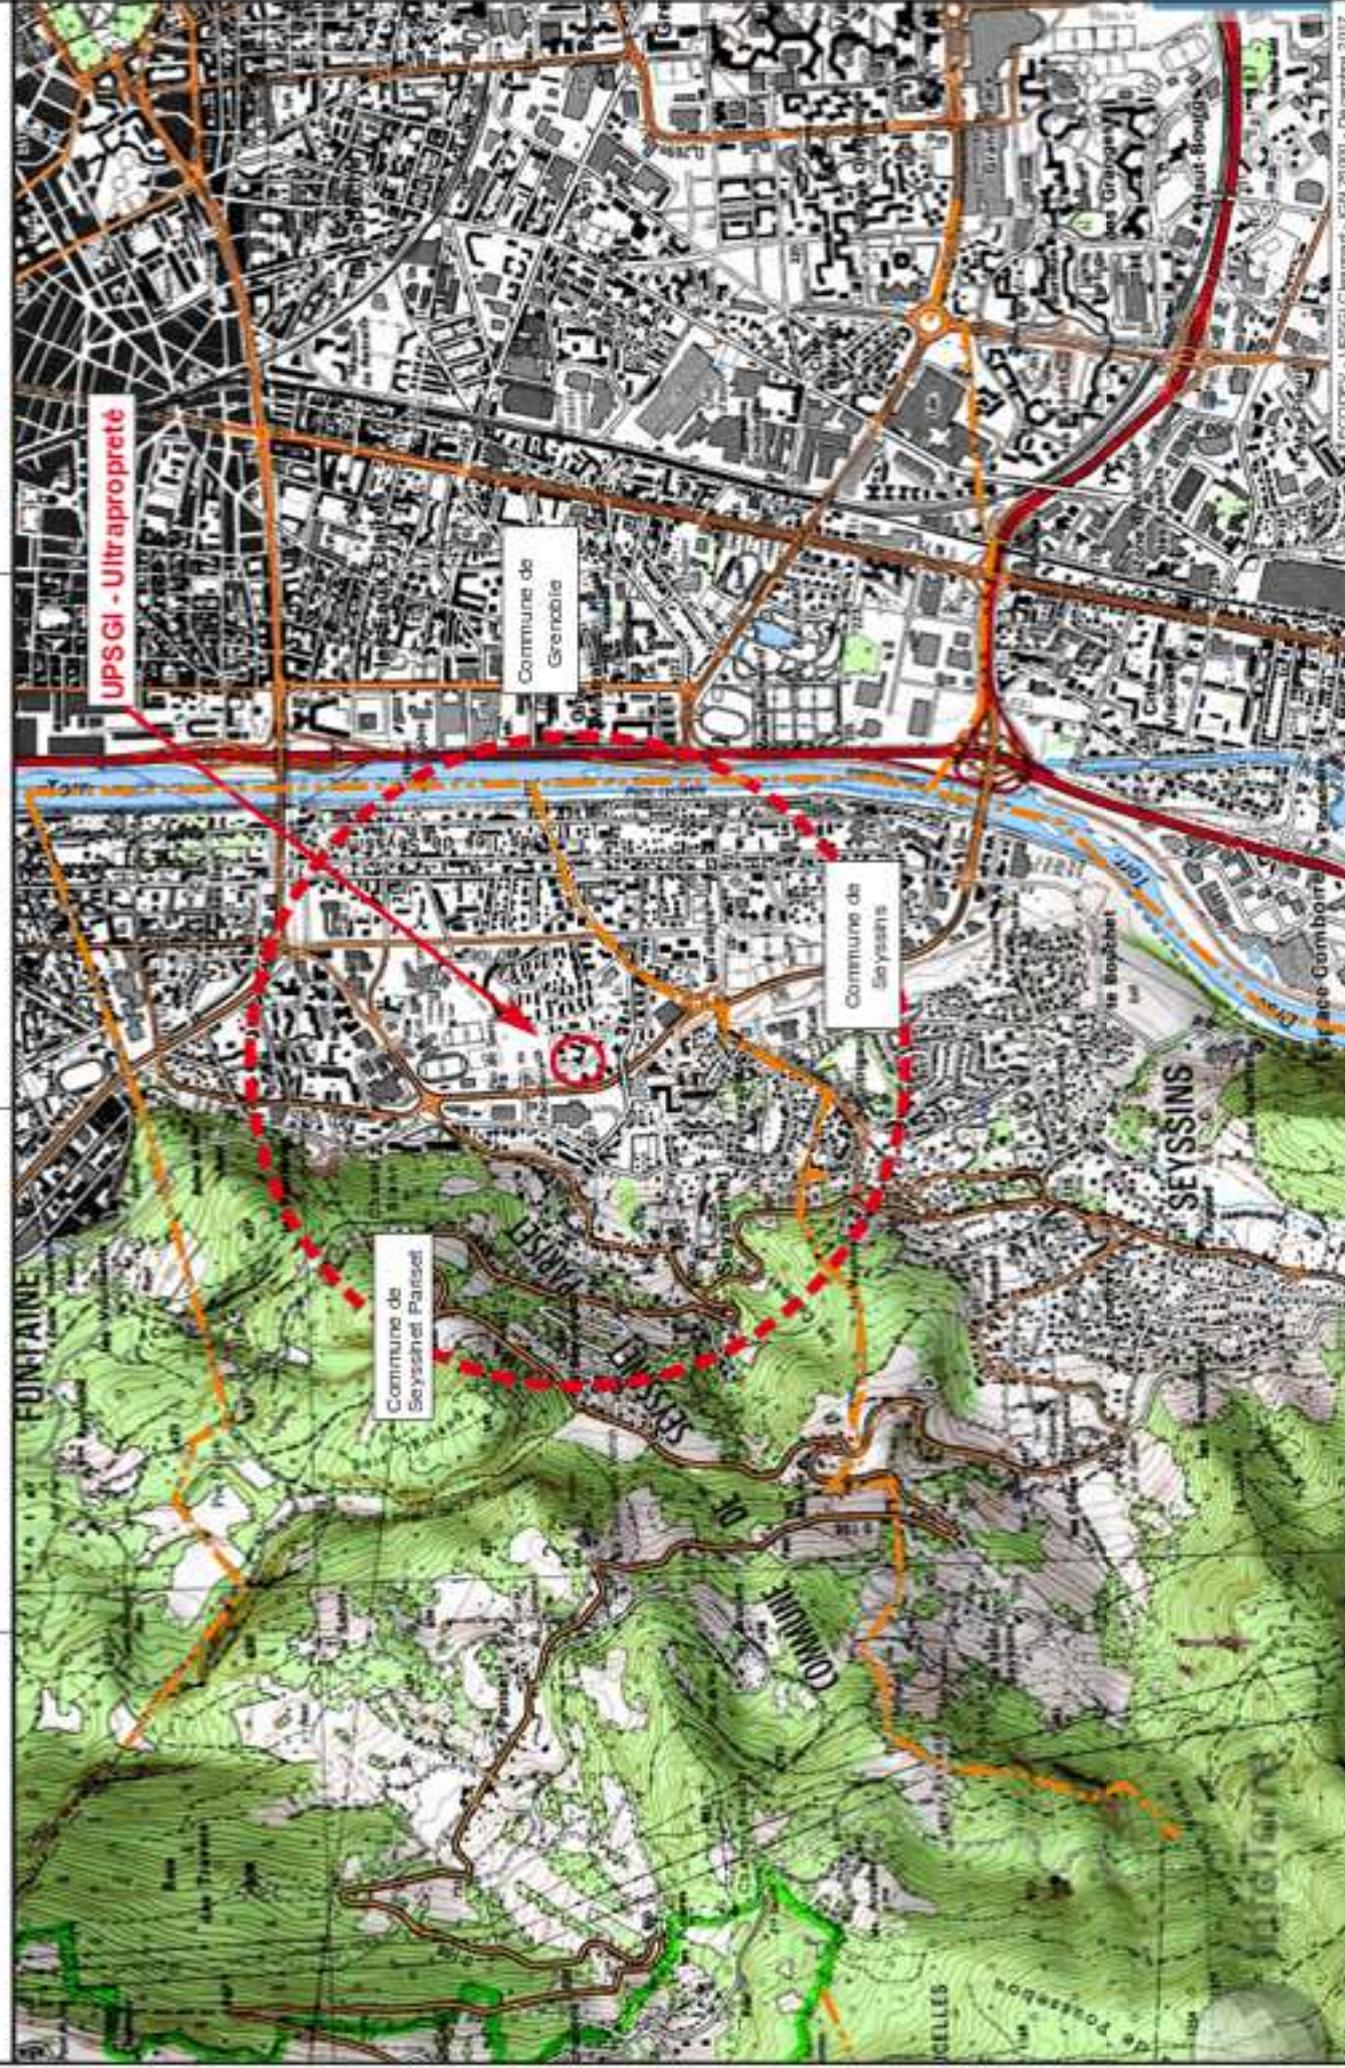

## **UPSGI Ultrapropreté**

12 rue Paul Valérien Perrin – ZI de la Tuilerie II  
38170 SEYSSINET-PARISSET

**Site de Seyssinet 2 :  
Atelier de nettoyage de pièces**

**DOSSIER DE DEMANDE D'AUTORISATION ENVIRONNEMENTALE  
RELATIVE A UNE INSTALLATION CLASSEE POUR LA PROTECTION DE  
L'ENVIRONNEMENT.**

**DEMANDE D'EXAMEN AU CAS PAR CAS**

**Annexe n° 3 : Photographies de projet**

### Photographies du bâtiment accueillant le projet et localisation

Vue aérienne générale aérienne, emprise du site en rouge et localisation des prises de vues



**Vue n° 1 : vue éloignée depuis le Nord Ouest**



**Vue n° 2 : vue rapprochée depuis angle Nord Ouest**




**Vue n° 3 : vue de la face Sud depuis la rue de la Tuilerie**




**Vue n° 4 : vue depuis le parking coté Nord Est (portail d'accès en travaux)**



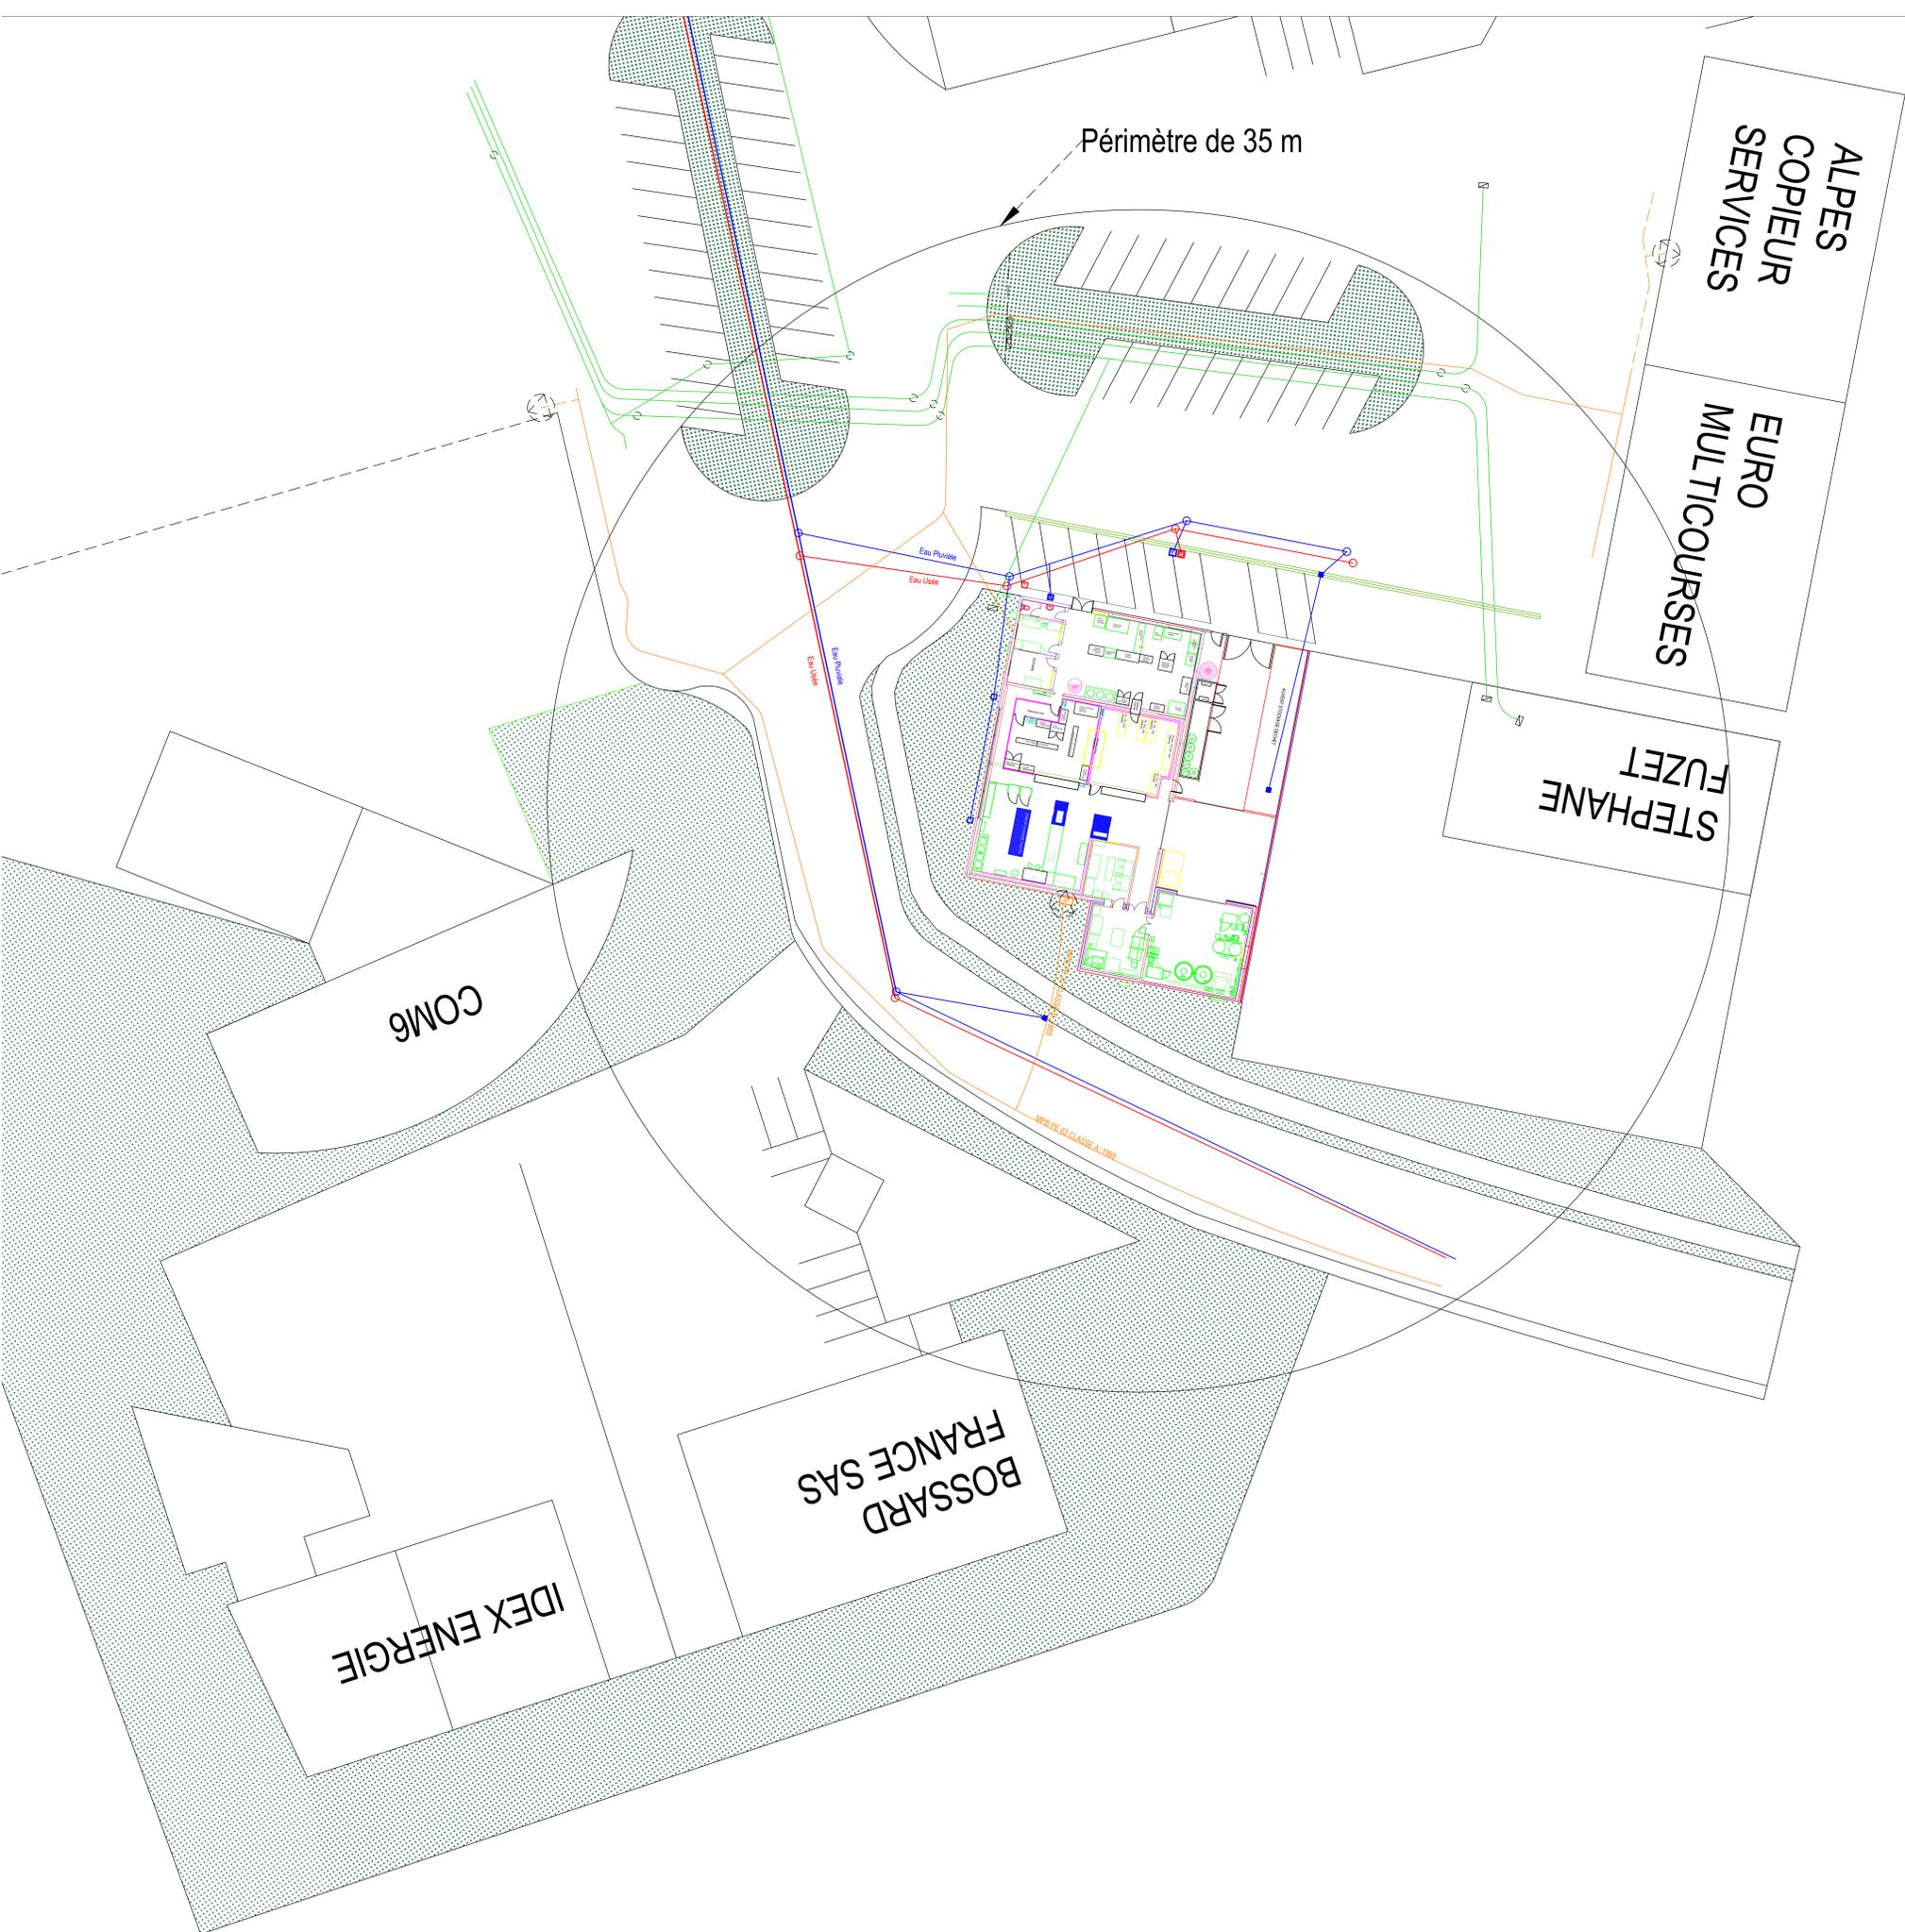

Périmètre de 35 m

- Légende:**
-  Regard carré visitable à grille
  -  Regard carré visitable
  -  Regard rond visitable
  -  Regard rond visitable
  -  Eau pluviale
  -  Eau usée
  -  Gaz de ville
  -  Réseau électrique souterrain BT
  -  Coffret BT

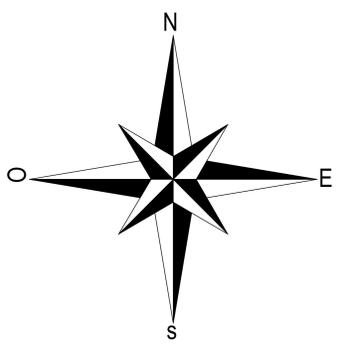

UPSGI-CLEANPART  
 Réseau d'assainissement  
 Echelle: 1/200

