

Parcelle du projet

Ruisselet de la Petite-Berre

Zones Naturelles d'Intérêt Ecologique Faunistique et Floristique de type

ATTENTION: ces plans ne sont pas des plans d'exécution, ils ne doivent en aucun cas être utilisés pour la réalisation des travaux les cotes sont données à titre indicatif, tous les dimensionnements sont à effectuer par un bureau d'études


Ouvrage :	
Extension d'une serre agricole 3120 Chemin de Freyssinet 26700 Pierrelatte	
N° de plan:	Titre:
PC-07	Situation parcelle zone protection jeudi 17 mai 2018

Maitre d'ouvrage:	
EARL La Blachette 3120 Chemin de Freyssinet 26700 Pierrelatte	
Echelle :	Format :
	A3
N° de projet :	Dessinateur :
1804	Emilie Baraillon

Maitre d'oeuvre :	
ecoarchi.fr	
349 av. Salvador Allende 84500 BOLLENE contact@ecoarchi.fr	
Contact :	Date :
luc PERRET 0490511001	17/05/2018
Email :	
contact@ecoarchi.fr emilie@ecoarchi.fr	

RevID	ChID	Nom de changement	Date

11

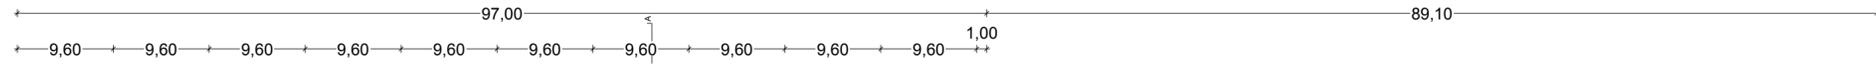


204,88 LIMITE DE PARCELLE

FOSSE DRAINANT 1025 m²

LIMITE DE CONSTRUCTION

Chemin de Freyssinet

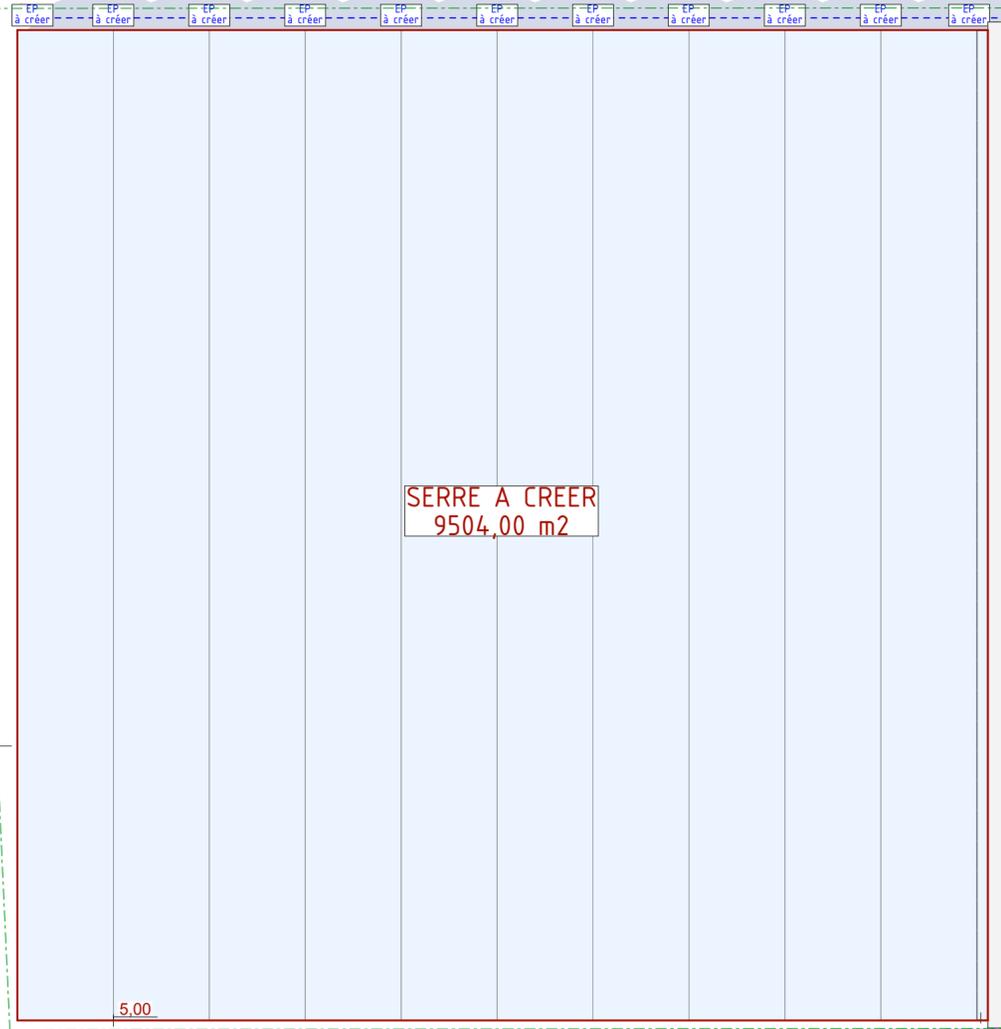

SERRE A CREER
9504,00 m²

SERRE ET LOCAL EXISTANT
INCHANGEE
9512 m²

+6.58

ELEC
AE
TE

ANC
existant
inchangé

PLACE DE STATIONNEMENT EXISTANTES
INCHANGEES



FOSSE DRAINANT 1025 m²

229,07

PARCELLE YI 10
Superficie parcelle : 24 286 m²

LIMITE DE PARCELLE

Adresse : Extension d'une serre agricole 3120 Chemin de Freyssinet 26700 Pierrelatte		 ecoarchi-fr
Maître d'ouvrage : EARL La Blachette 3120 Chemin de Freyssinet 26700 Pierrelatte		
Maître d'œuvre : 349 Av. Salvador Allende 84500 BOLLENE lucperret@neuf.fr		N° de projet : 1804
Phase de projet : PERMIS		Echelle(s) : 1:500
N° de plan : PC02		Date : jeudi 17 mai 2018
Nom du plan : Plan de masse 1/500		Contact : luc PERRET N° de tel contact : 0482511001
<small>Volume:commun/Centre1804EA/serre de haises permis/06_AFD1804EA/AFD 04.pln</small>		Dessinateur : Emilie Barallon A2