

**LEGENDE**


PPI	PPE
PPR	Rayon de 1 km
Limite DPF	

Indice	Date	Description	Etabli	Vérifié	Appr.	Echelle:
0	08/16	Emission initiale	HA	PV	-	1/7500
1	10/16	Modification	HA	PV	-	
						Format: A3



CLM 22 608 K

**Syndicat Intercommunal d'Alimentation en Eau Potable Plaine de Riom**  
**2 - Dossier d'enquête parcellaire**  
**2.4 : Plan parcellaire des périmètres de protection**  
**2.4 c : Plan de situation du périmètre de protection éloignée**

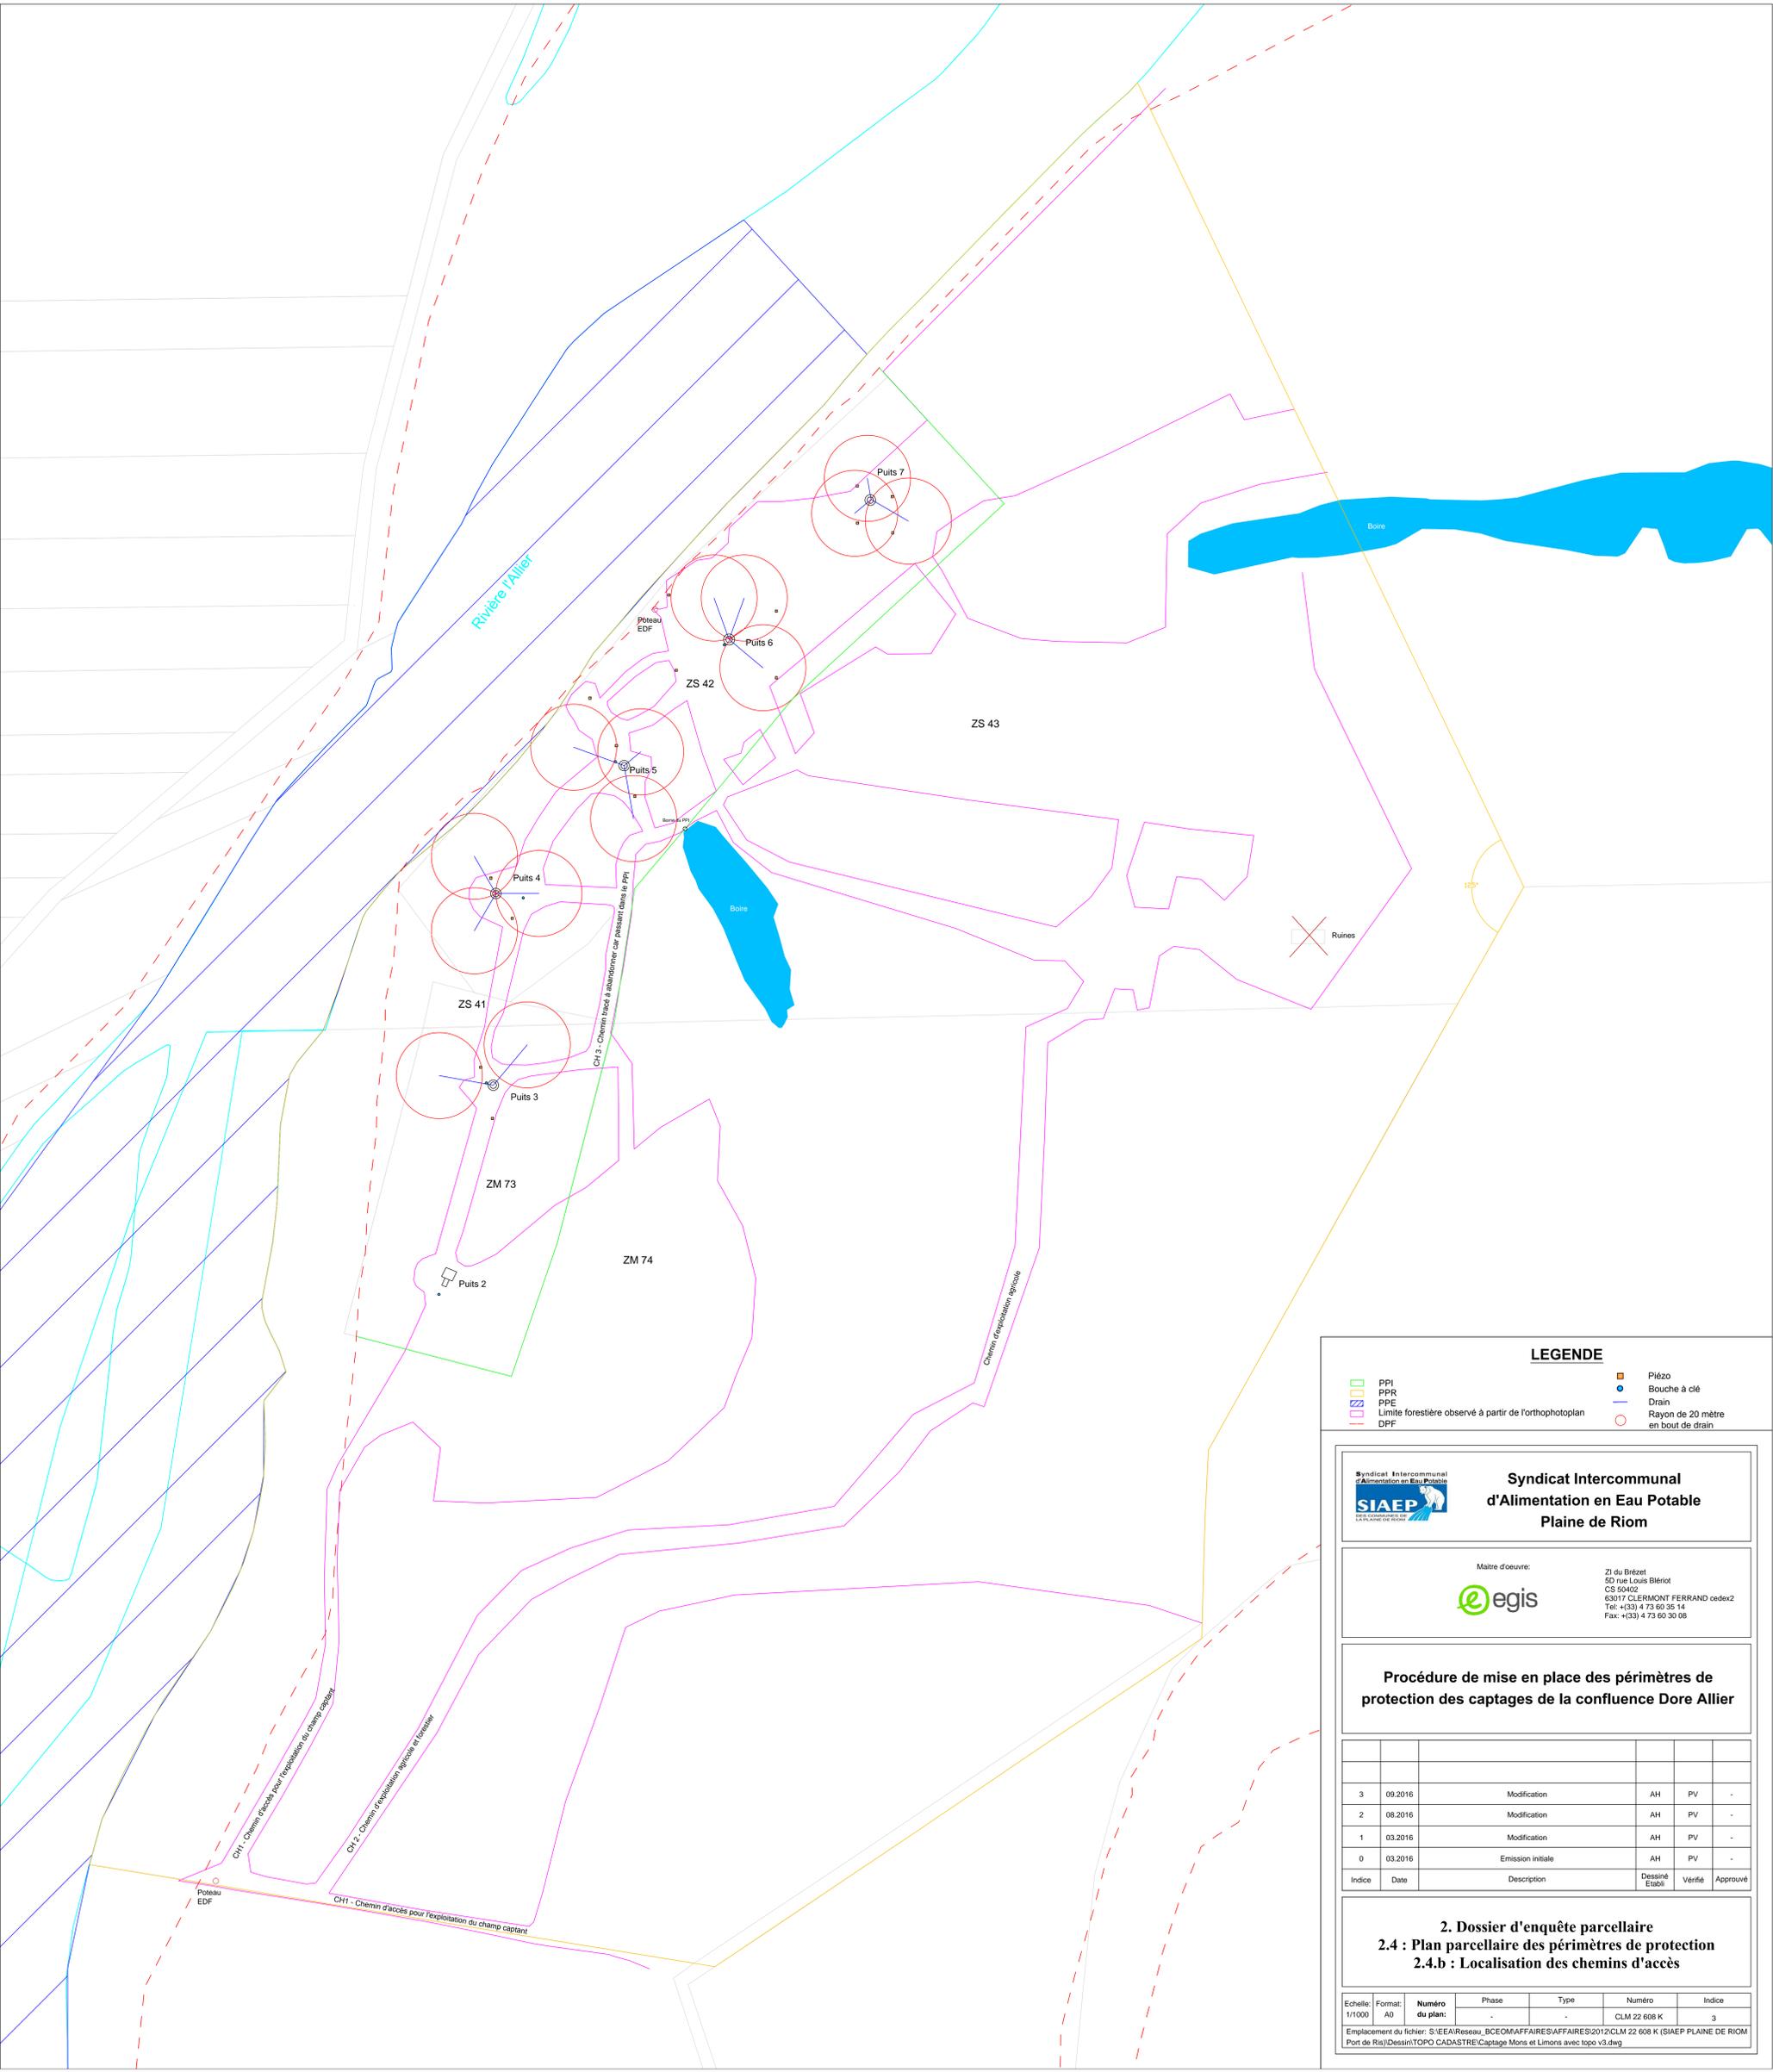

**LEGENDE**

- PPI
- PPR
- PPE
- Limite forestière observée à partir de l'orthophotoplan
- DPF
- Piézo
- Bouche à clé
- Drain
- Rayon de 20 mètres en bout de drain

**Syndicat Intercommunal d'Alimentation en Eau Potable Plaine de Riom**

Maître d'oeuvre: 
 ZI du Brézat  
 50 rue Louis Bliériot  
 CS 50402  
 63017 CLERMONT FERRAND cedex2  
 Tel: +(33) 4 73 60 35 14  
 Fax: +(33) 4 73 60 30 08


**Procédure de mise en place des périmètres de protection des captages de la confluence Dore Allier**

Indice	Date	Description	Dessiné	Vérifié	Approuvé
3	09.2016	Modification	AH	PV	-
2	08.2016	Modification	AH	PV	-
1	03.2016	Modification	AH	PV	-
0	03.2016	Emission initiale	AH	PV	-

**2. Dossier d'enquête parcellaire  
2.4 : Plan parcellaire des périmètres de protection  
2.4.b : Localisation des chemins d'accès**

Echelle:	Format:	Número du plan:	Phase	Type	Número	Indice
1/1000	A0	-	-	-	CLM 22 608 K	3

Emplacement du fichier: S:\IEA\Reseau\_BCEOM\AFFAIRES\AFFAIRES\2012\CLM 22 608 K (SIAEP PLAINE DE RIOM Port de Ris)\Dessin\TOPO CADASTRE\Captage Mons et Limons avec topo v3.dwg

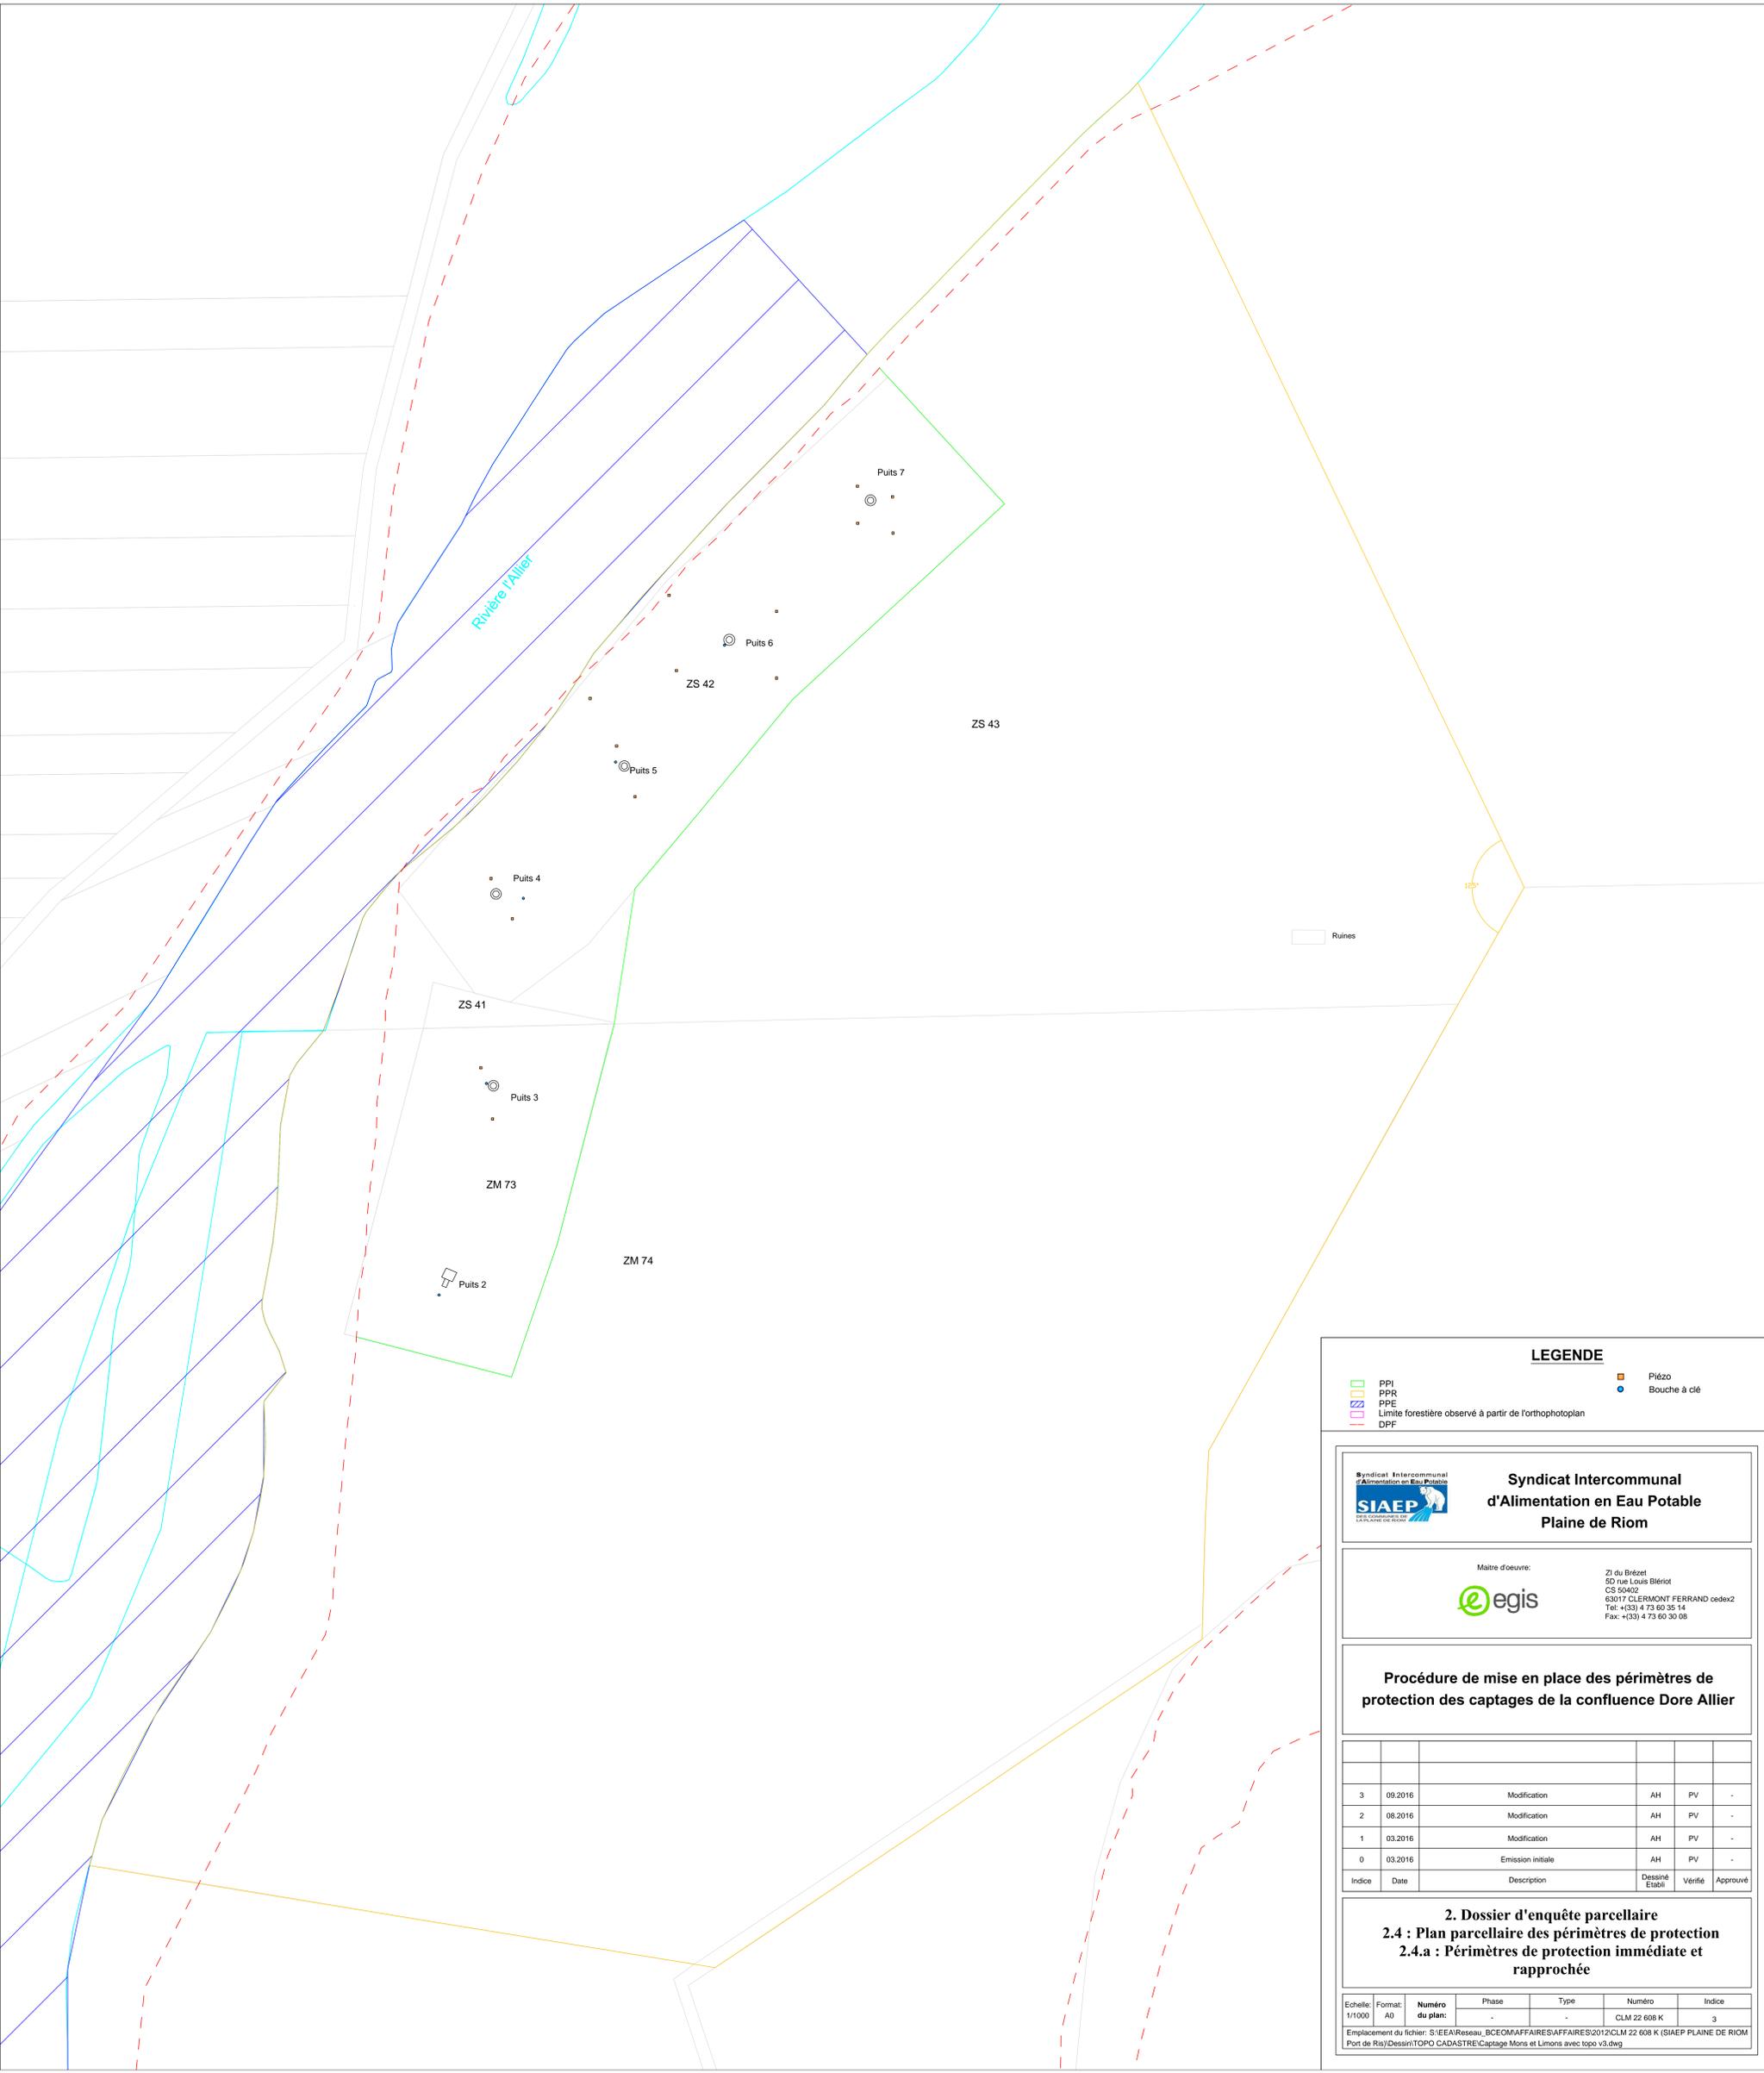

**LEGENDE**

	PPI		Piézo
	PPR		Bouche à clé
	PPE		
	Limite forestière observée à partir de l'orthophotoplan		
	DFF		

**Syndicat Intercommunal d'Alimentation en Eau Potable Plaine de Riom**

Maître d'oeuvre: 
 ZI du Brézet  
 50 rue Louis Bliériot  
 CS 50402  
 63017 CLERMONT FERRAND cedex2  
 Tel: +(33) 4 73 60 35 14  
 Fax: +(33) 4 73 60 30 08


**Procédure de mise en place des périmètres de protection des captages de la confluence Dore Allier**

Indice	Date	Description	Dessiné Etabli	Vérifié	Approuvé
3	09.2016	Modification	AH	PV	-
2	08.2016	Modification	AH	PV	-
1	03.2016	Modification	AH	PV	-
0	03.2016	Emission initiale	AH	PV	-

**2. Dossier d'enquête parcelaire  
2.4 : Plan parcelaire des périmètres de protection  
2.4.a : Périmètres de protection immédiate et rapprochée**

Echelle:	Format:	Numéro du plan:	Phase	Type	Numéro	Indice
1/1000	A0	-	-	-	CLM 22 608 K	3

Emplacement du fichier: S:\IEA\Reseau\_BC\O\MAFFAIRES\AFFAIRES\2012\CLM 22 608 K (SIAEP PLAINE DE RIOM Port de Ris)\Dessin\TOPO CADASTRE\Captage Mons et Limons avec topo v3.dwg

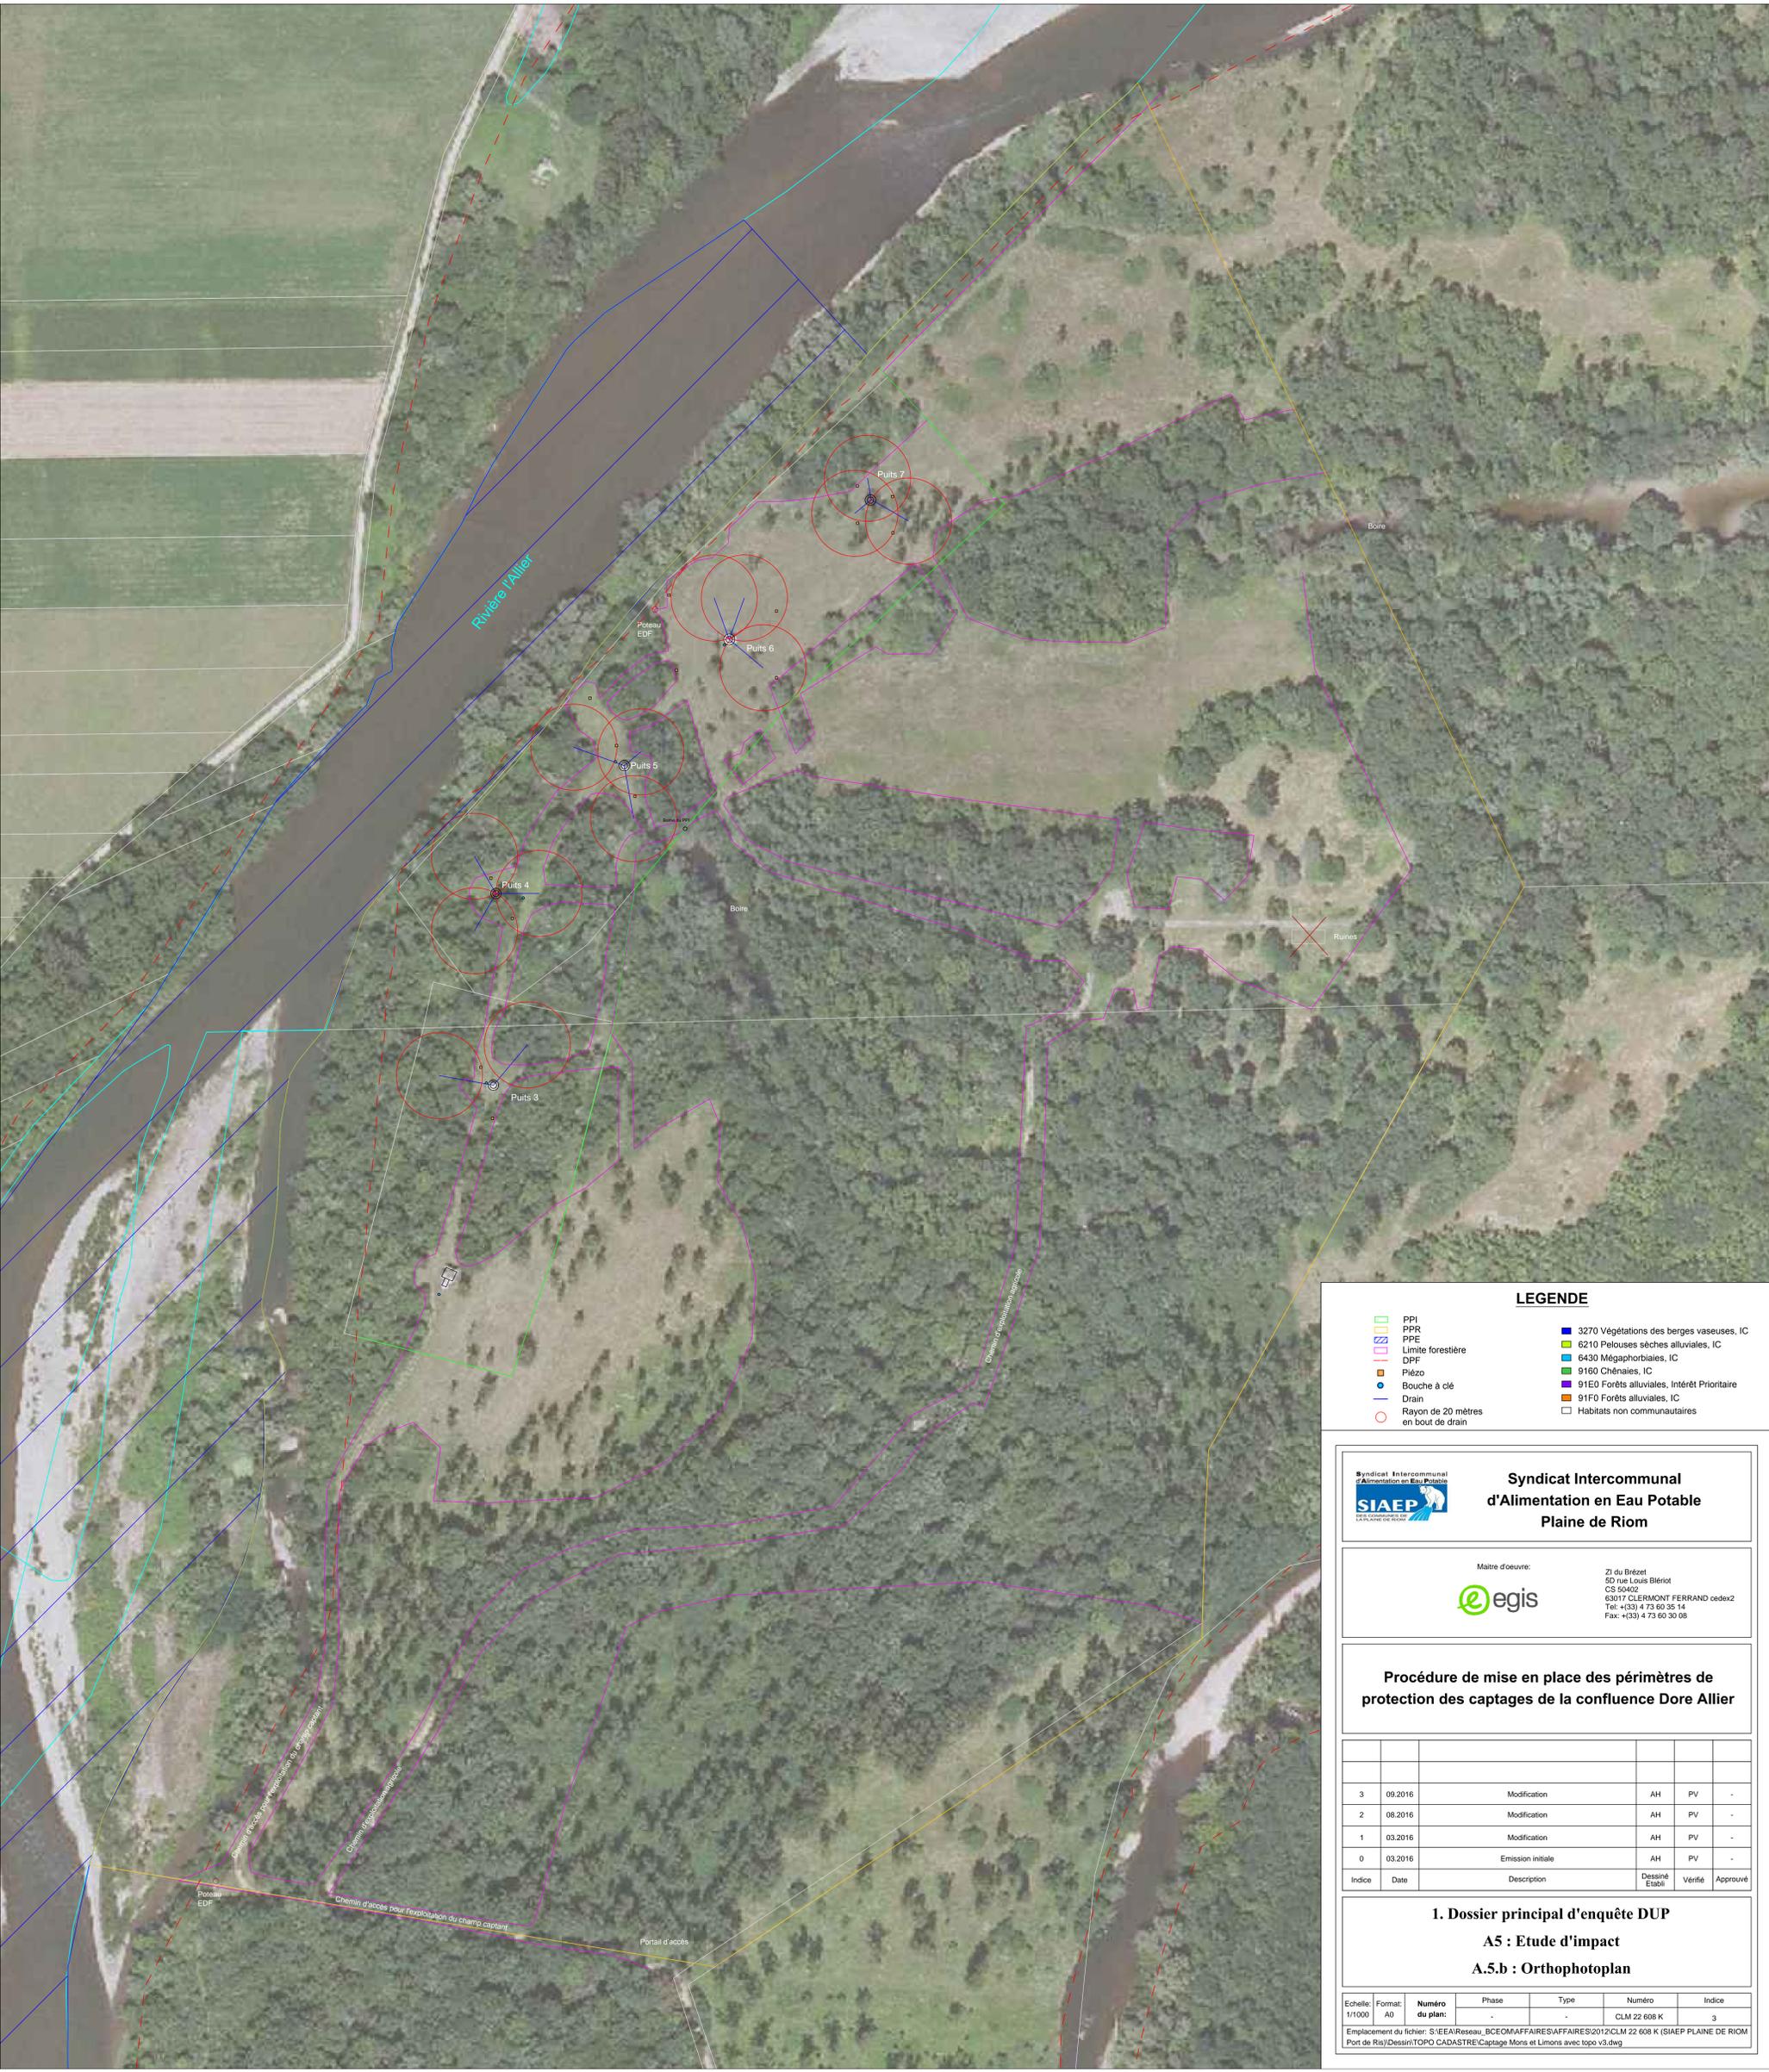

- PPI
- PPR
- PPE
- Limite forestière
- DPF
- Piézo
- Bouche à clé
- Drain
- Rayon de 20 mètres en bout de drain
- 3270 Végétations des berges vaseuses, IC
- 6210 Pelouses sèches alluviales, IC
- 6430 Mégaphorbiaies, IC
- 9160 Chênaies, IC
- 91E0 Forêts alluviales, Intérêt Prioritaire
- 91F0 Forêts alluviales, IC
- Habitats non communautaires

**Syndicat Intercommunal d'Alimentation en Eau Potable Plaine de Riom**

Maître d'oeuvre: 
 ZI du Brézet  
 5D rue Louis Blériot  
 CS 50402  
 63017 CLERMONT FERRAND cedex2  
 Tel: +(33) 4 73 60 35 14  
 Fax: +(33) 4 73 60 30 08


**Procédure de mise en place des périmètres de protection des captages de la confluence Dore Allier**

Indice	Date	Description	Dessiné Etabli	Vérifié	Approuvé
3	09.2016	Modification	AH	PV	-
2	08.2016	Modification	AH	PV	-
1	03.2016	Modification	AH	PV	-
0	03.2016	Emission initiale	AH	PV	-

**1. Dossier principal d'enquête DUP**  
**A5 : Etude d'impact**  
**A.5.b : Orthophotoplan**

Echelle:	Format:	Numéro du plan:	Phase	Type	Numéro	Indice
1/1000	A0	-	-	-	CLM 22 608 K	3

Emplacement du fichier: S:\IEA\Reseau\_BCEOM\AFFAIRES\AFFAIRES\2012\CLM 22 608 K (SIAEP PLAINE DE RIOM Port de Ris)\Dessin\TOPO CADASTRE\Captage Mons et Limons avec topo v3.dwg

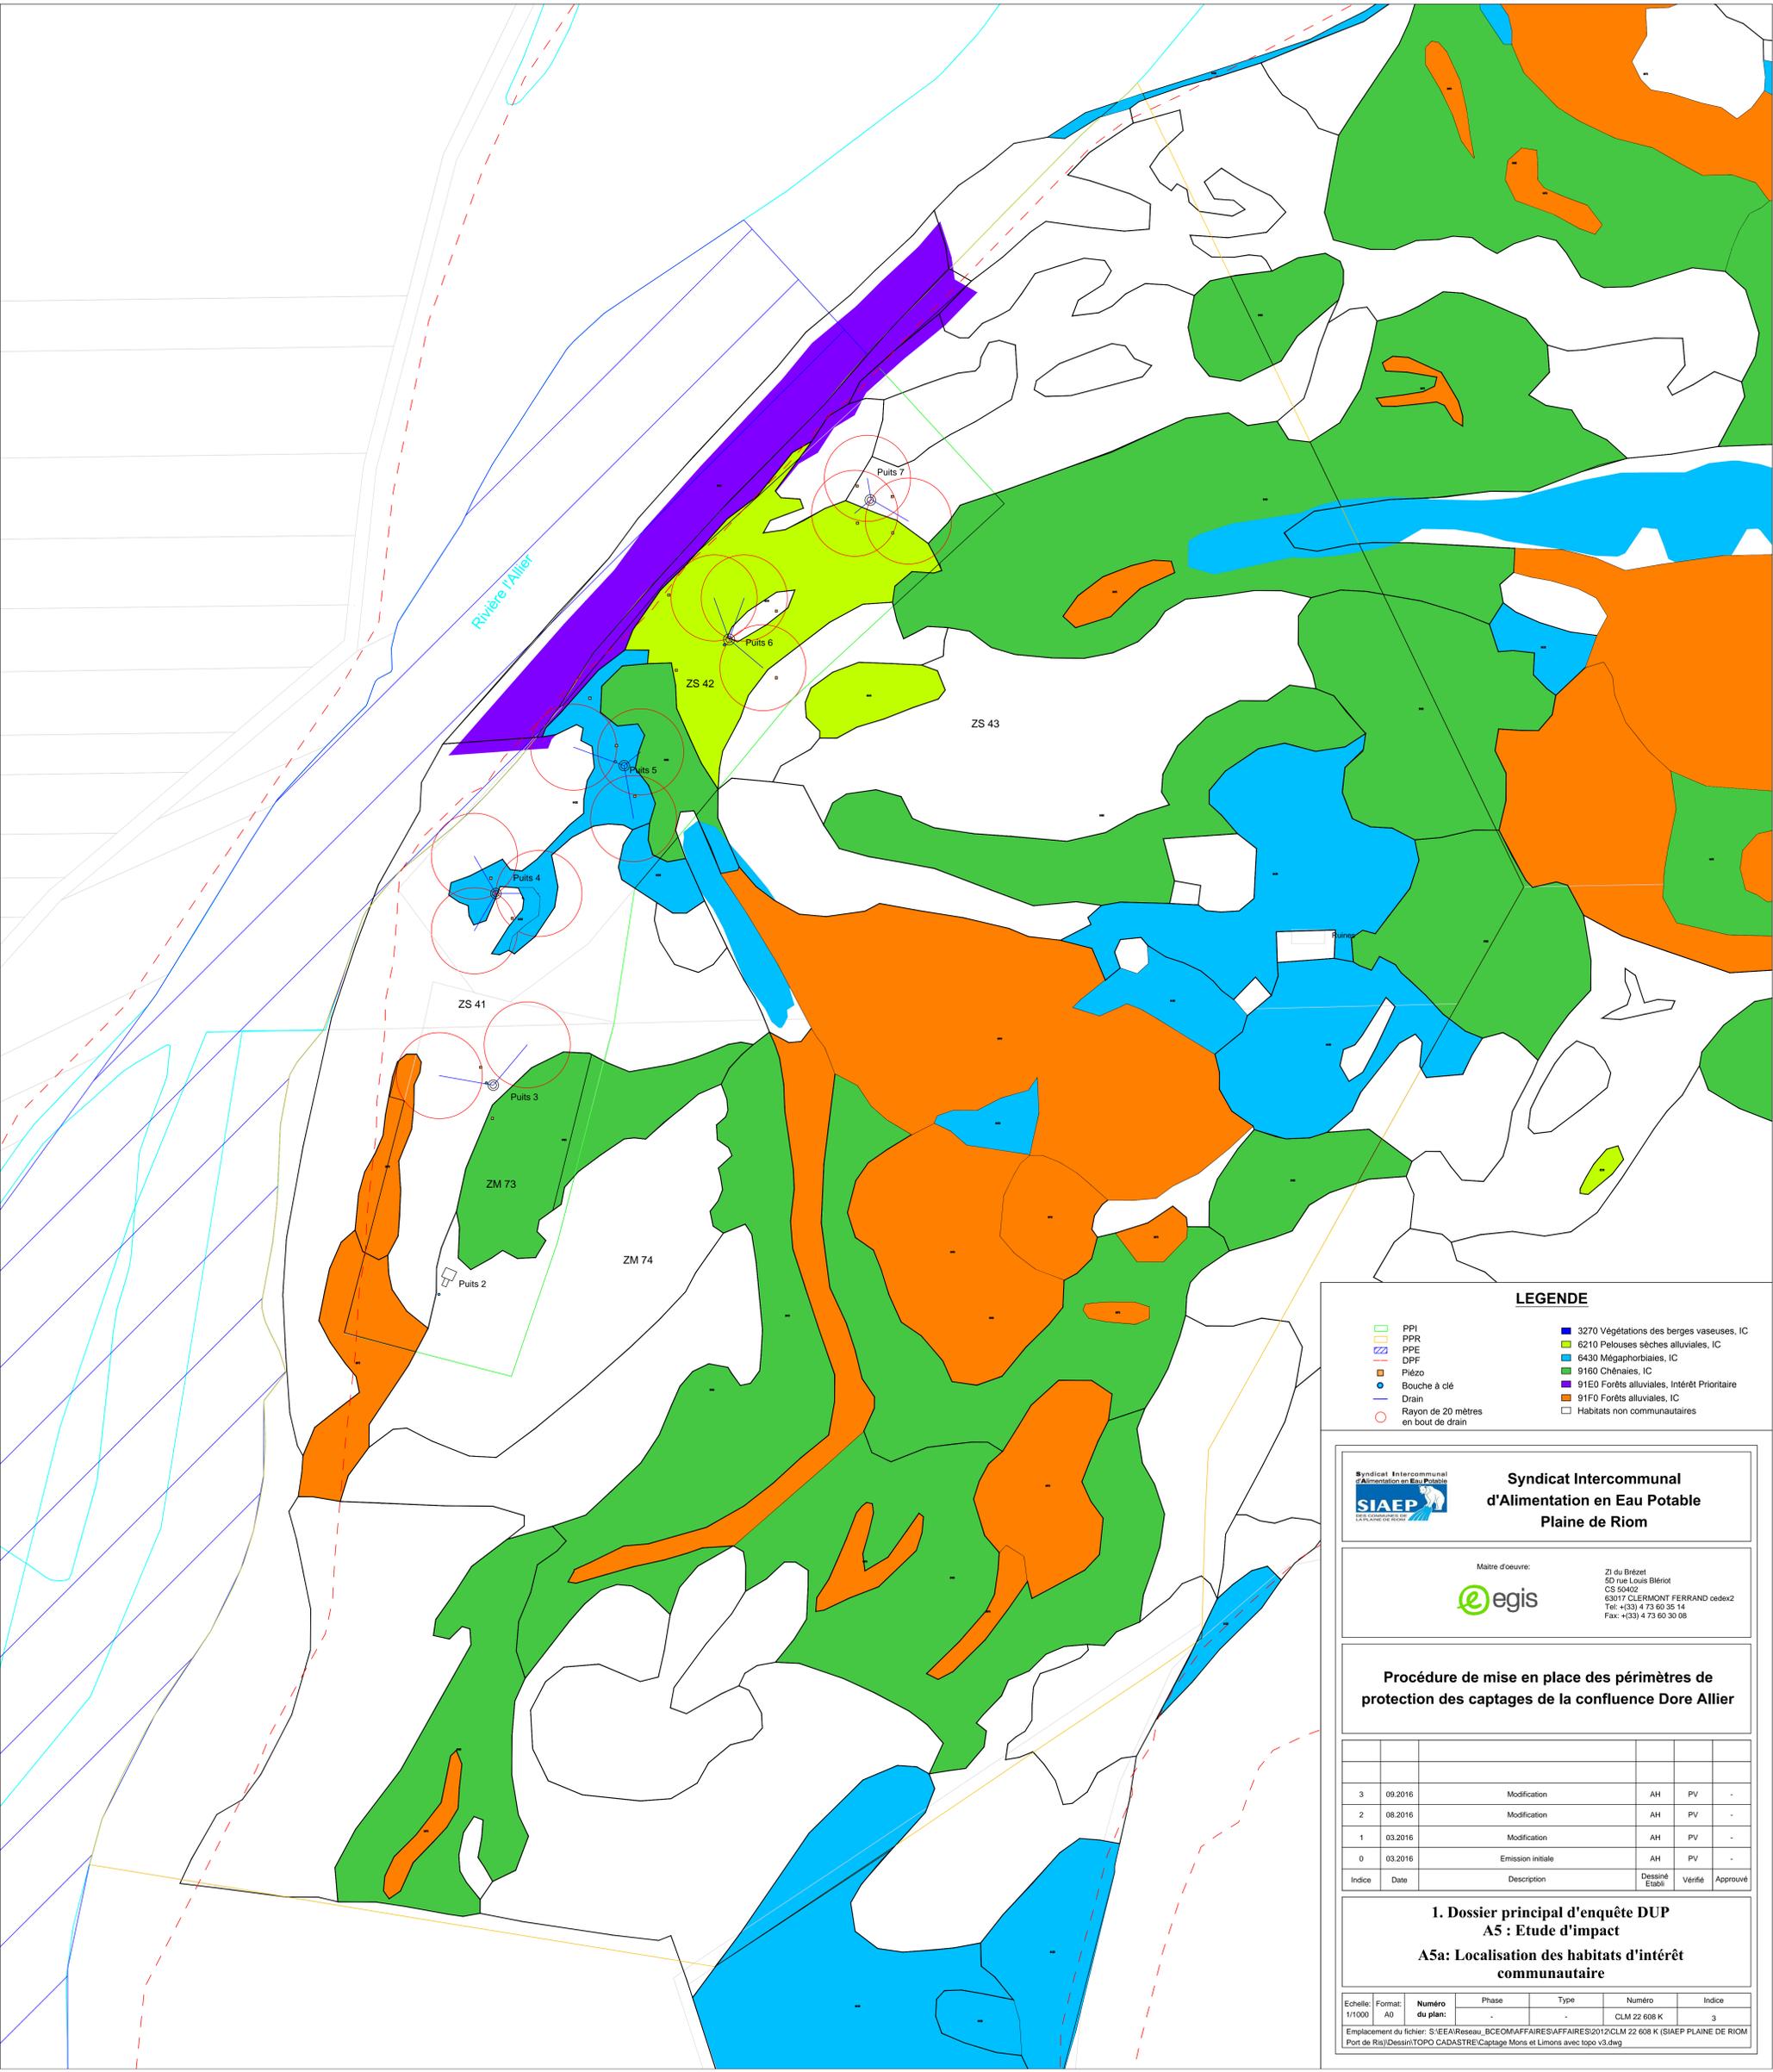

**LEGENDE**

- PPI
- PPR
- PPE
- DPF
- Piézo
- Bouche à clé
- Drain
- Rayon de 20 mètres en bout de drain
- 3270 Végétations des berges vaseuses, IC
- 6210 Pelouses sèches alluviales, IC
- 6430 Mégaphorbiaies, IC
- 9160 Chênaies, IC
- 91E0 Forêts alluviales, Intérêt Prioritaire
- 91F0 Forêts alluviales, IC
- Habitats non communautaires

**Syndicat Intercommunal d'Alimentation en Eau Potable Plaine de Riom**

Maître d'oeuvre: 
 ZI du Brézet  
 5D rue Louis Blériot  
 CS 50402  
 63017 CLERMONT FERRAND cedex2  
 Tel: +(33) 4 73 60 35 14  
 Fax: +(33) 4 73 60 30 08


**Procédure de mise en place des périmètres de protection des captages de la confluence Dore Allier**

Indice	Date	Description	Dessiné	Vérifié	Approuvé
3	09.2016	Modification	AH	PV	-
2	08.2016	Modification	AH	PV	-
1	03.2016	Modification	AH	PV	-
0	03.2016	Emission initiale	AH	PV	-

**1. Dossier principal d'enquête DUP A5 : Etude d'impact A5a: Localisation des habitats d'intérêt communautaire**

Echelle:	Format:	Número du plan:	Phase	Type	Número	Indice
1/1000	A0				CLM 22 608 K	3

Emplacement du fichier: S:\IEA\Reseau\_BCEOM\AFFAIRES\AFFAIRES\2012\CLM 22 608 K (SIAEP PLAINE DE RIOM Port de Ris)\Dessin\TOPO CADASTRE\Captage Mons et Limons avec topo v3.dwg

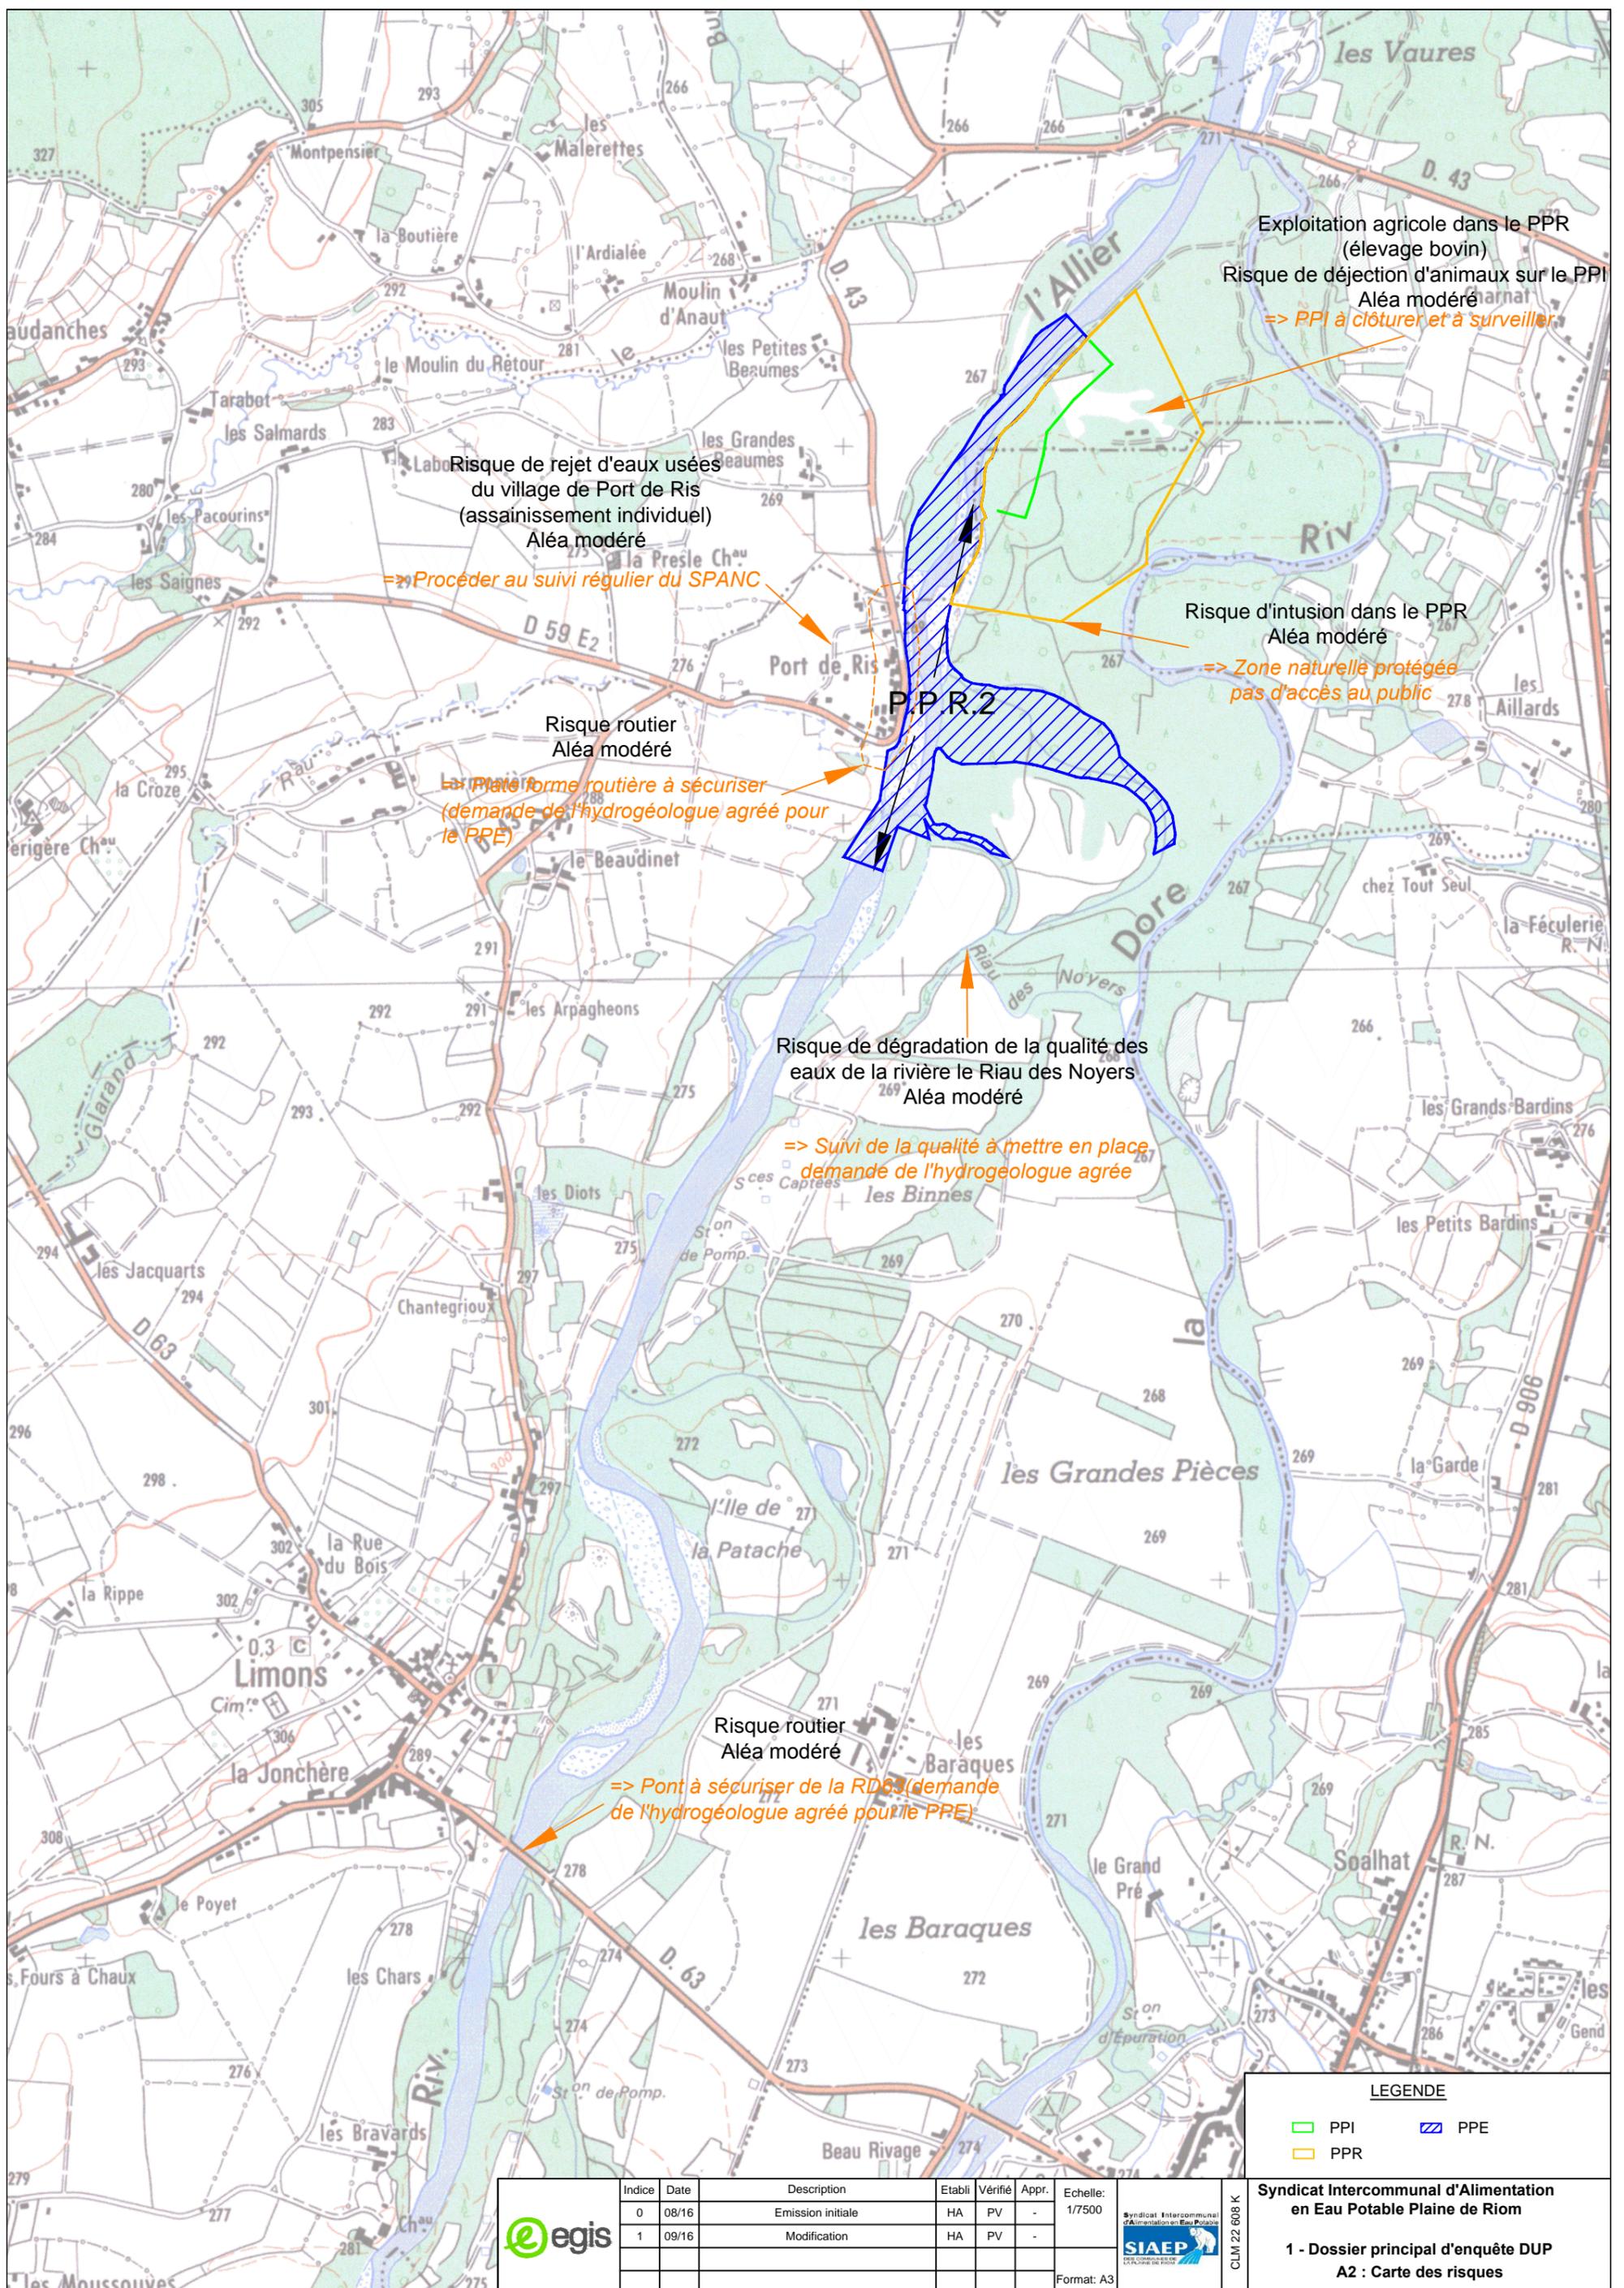


Indice	Date	Description	Etabli	Vérfié	Appr.	Echelle:
0	08/16	Emission initiale	HA	PV	-	1/7500
1	09/16	Modification	HA	PV	-	



**Syndicat Intercommunal d'Alimentation en Eau Potable Plaine de Riom**  
 1 - Dossier principal d'enquête DUP  
 A2 : Carte des risques

Carte des habitats d'intérêt communautaire  
sur le site du Bec de Dore (63)

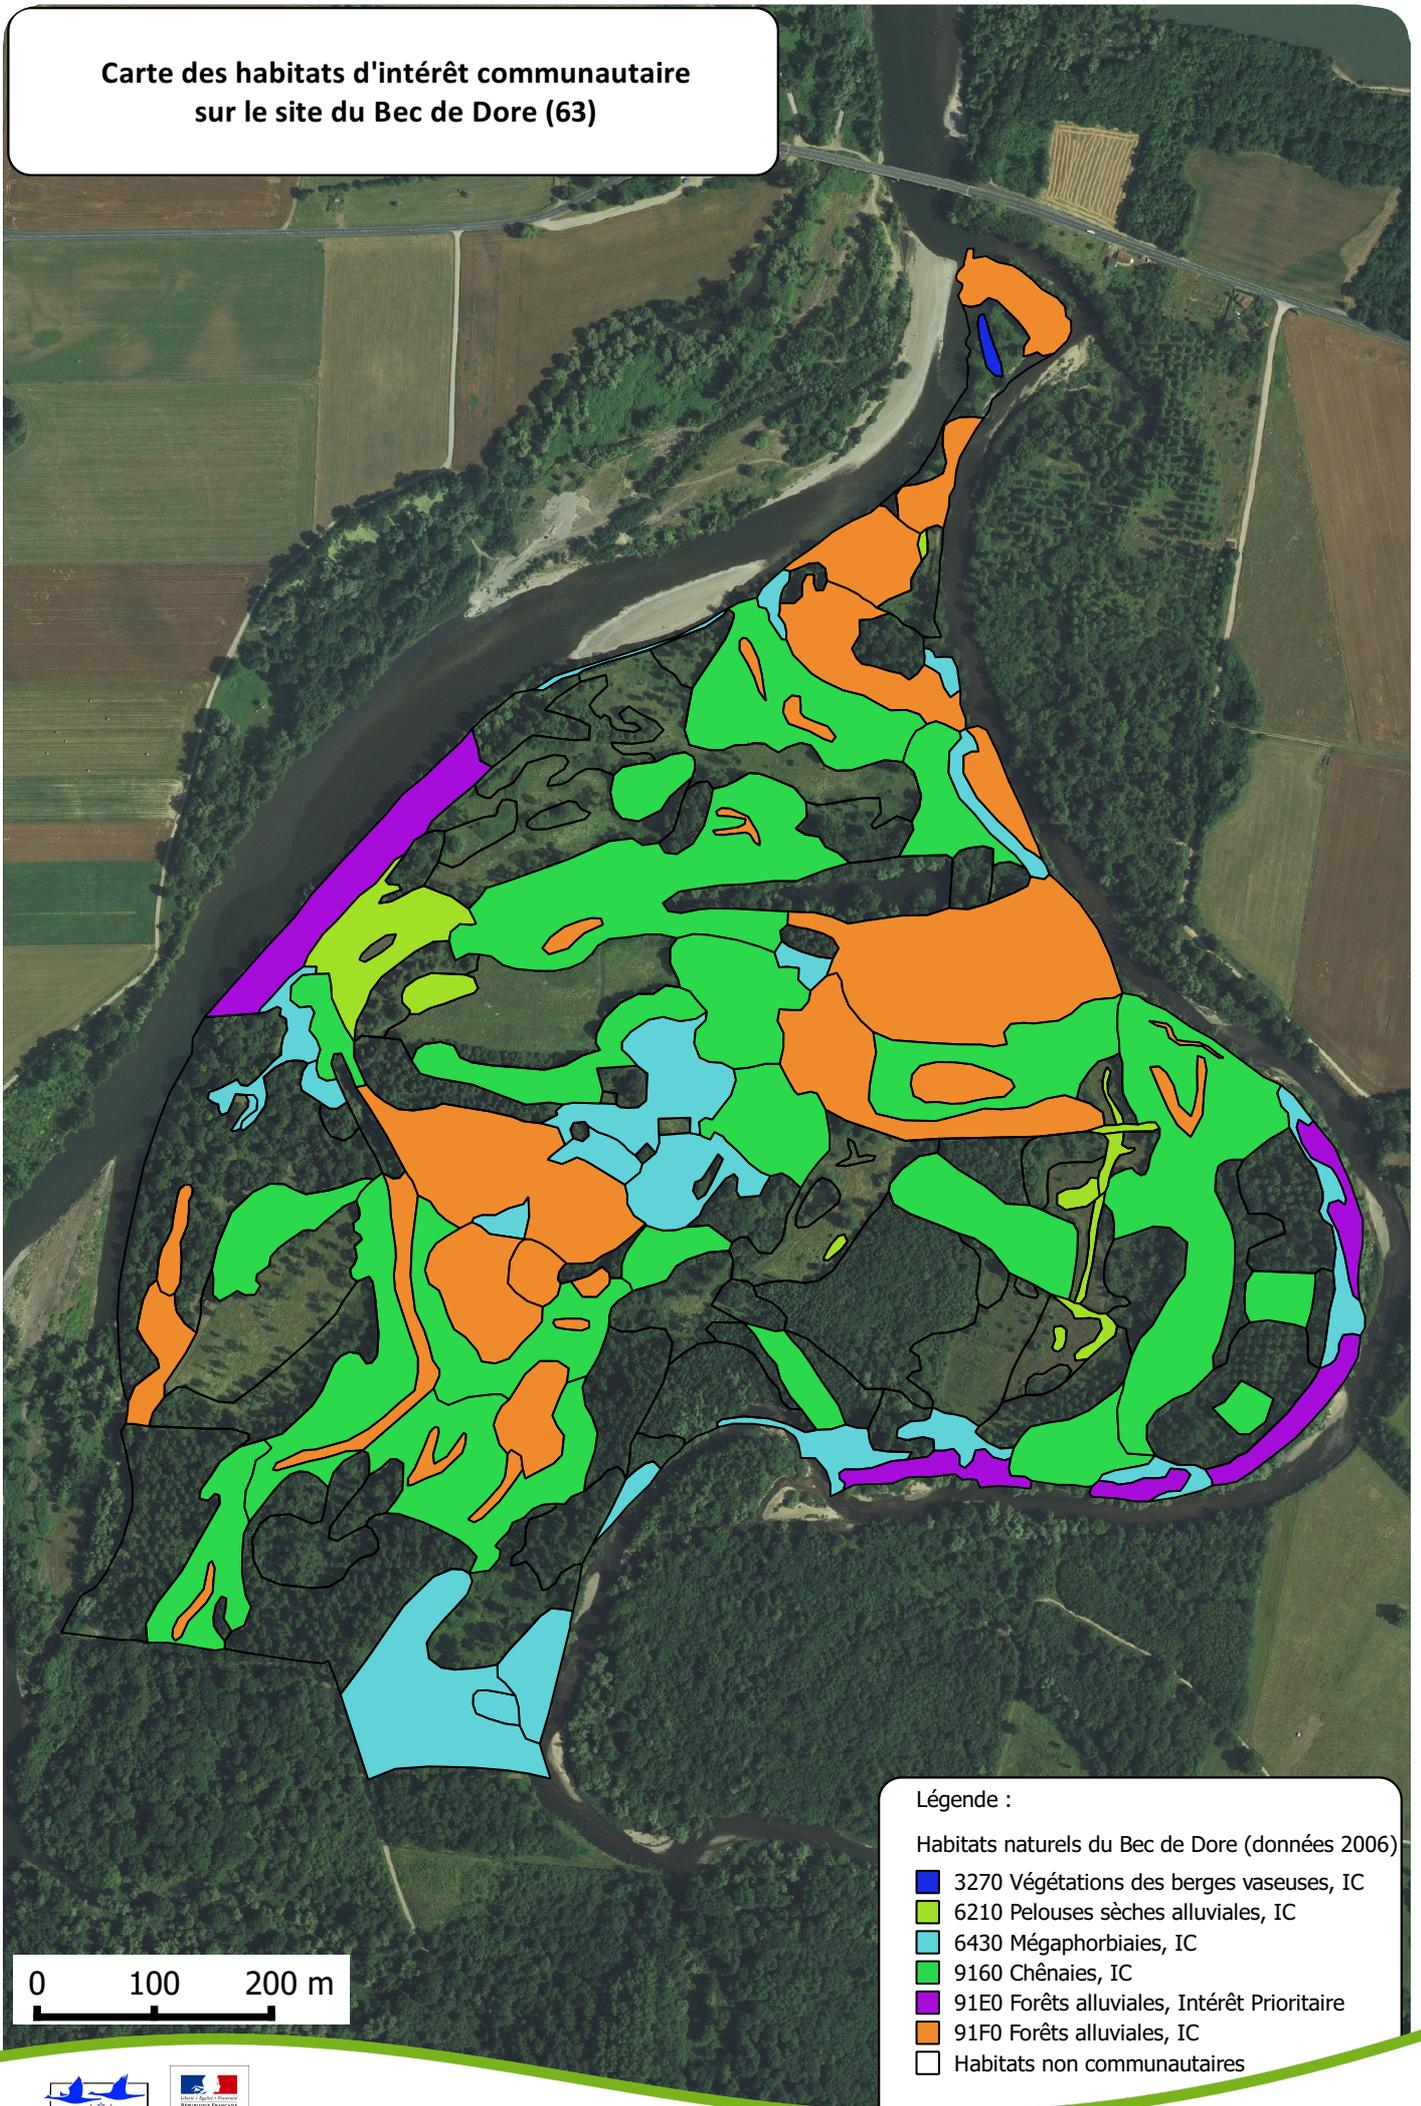

Fond : Ortho CRAIG Topo GEODIS, 2013 - Réalisation : CEN Auvergne, mer août 10 2016



0 100 200 m

Légende :

Habitats naturels du Bec de Dore (données 2006)

- 3270 Végétations des berges vaseuses, IC
- 6210 Pelouses sèches alluviales, IC
- 6430 Mégaphorbiaies, IC
- 9160 Chênaies, IC
- 91E0 Forêts alluviales, Intérêt Prioritaire
- 91F0 Forêts alluviales, IC
- Habitats non communautaires

