

Annexe 3 : Localisation des prises de vue



3284600

3284400

3284200



Légende :

-  Emprise du plan d'eau projeté
-  Emprise du barrage projeté



600800

601000



Photographie n° 1 - 03/02/2020 - Vue panoramique du site de la future retenue vers l'aval, le nord (depuis la queue du futur plan d'eau).



Photographie n° 2 - 03/02/2020 - Vue de la future retenue vers l'amont (le sud), depuis la rive droite du ruisseau de Faugrand.



Photographie n° 3 - 03/02/2020 - Site d'implantation du futur barrage, vu depuis la rive droite en direction du sud-ouest.



598000

599000

600000

601000

Annexe 2 : Plan de situation au 1/25 000

3286000

3285000

3284000

3283000

3282000

3281000



Légende :

- Emprise du plan d'eau projeté
- Emprise de la digue projetée
- Bassin versant ruisseau de Faugrand

0 0.25 0.5 0.75 1 km

1:25 000







598000

599000

600000

601000



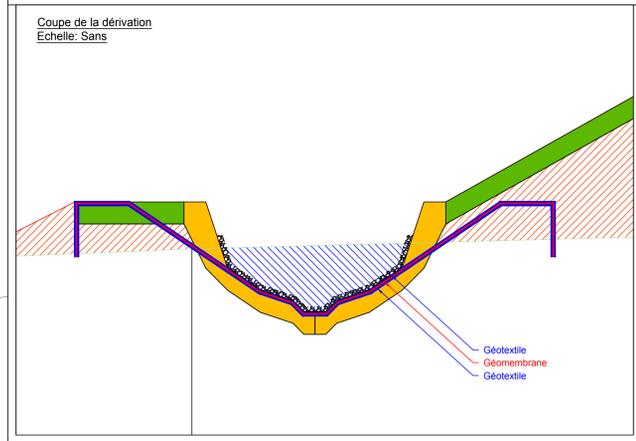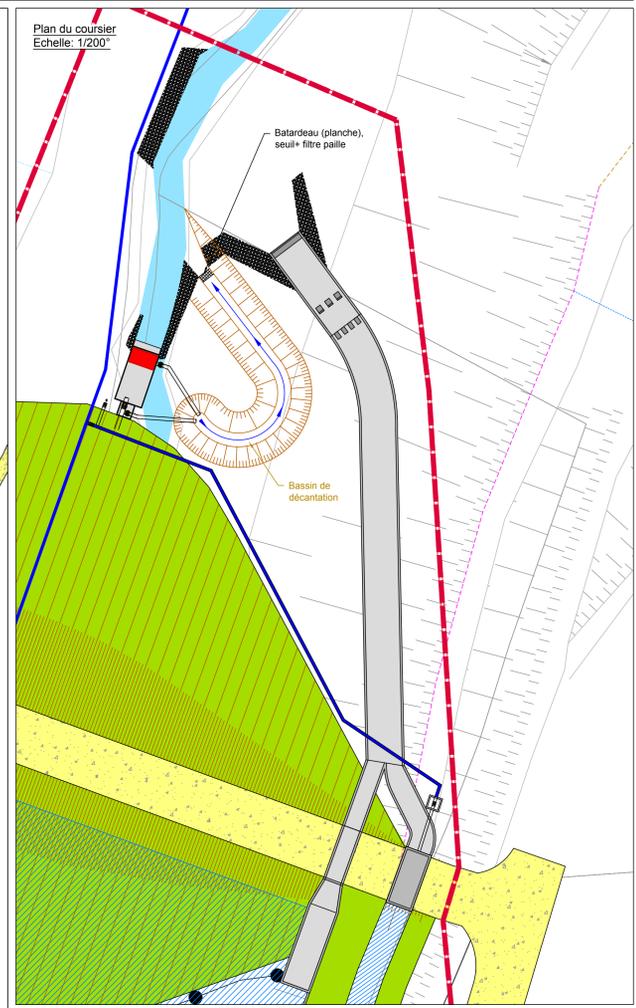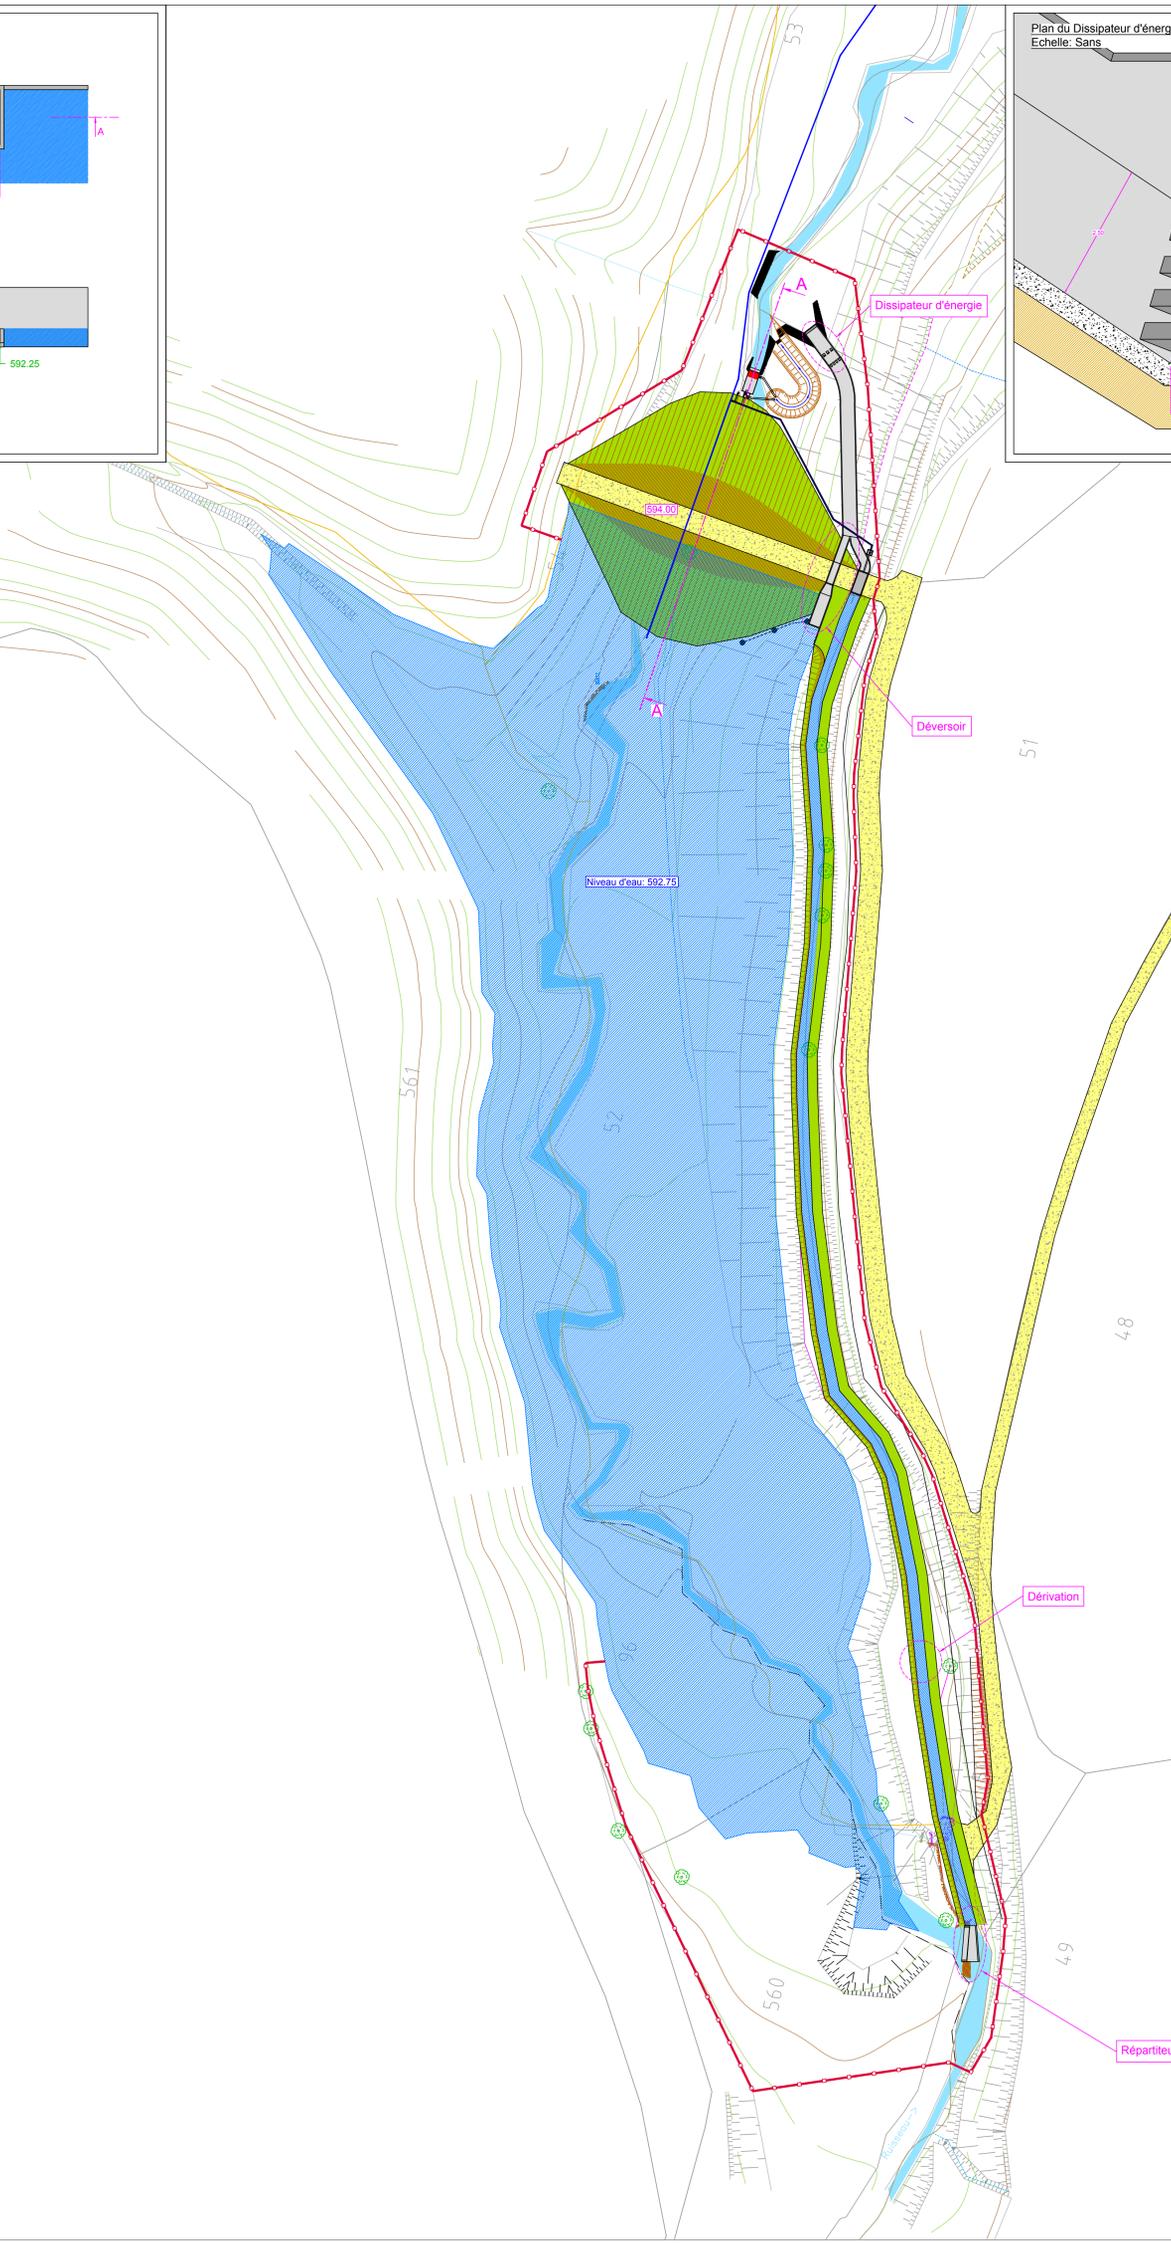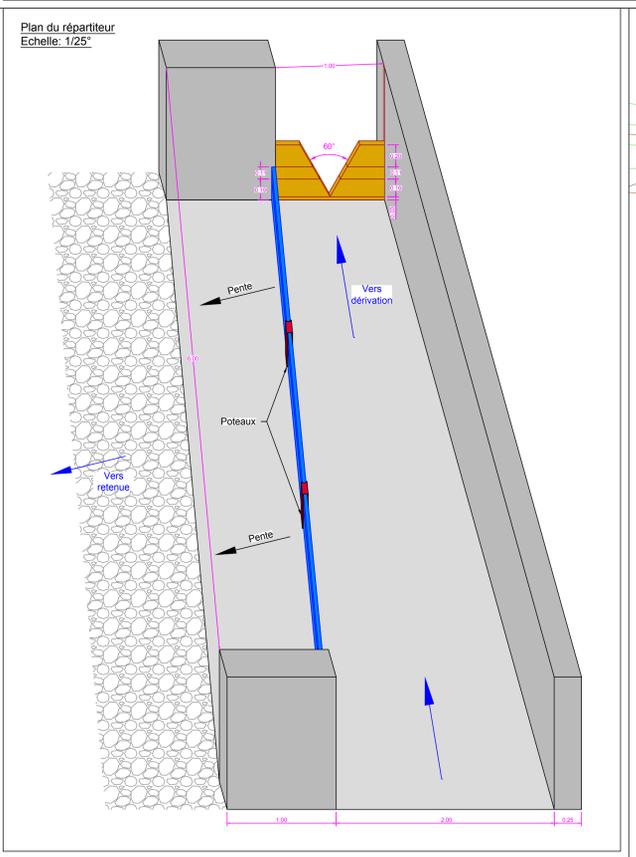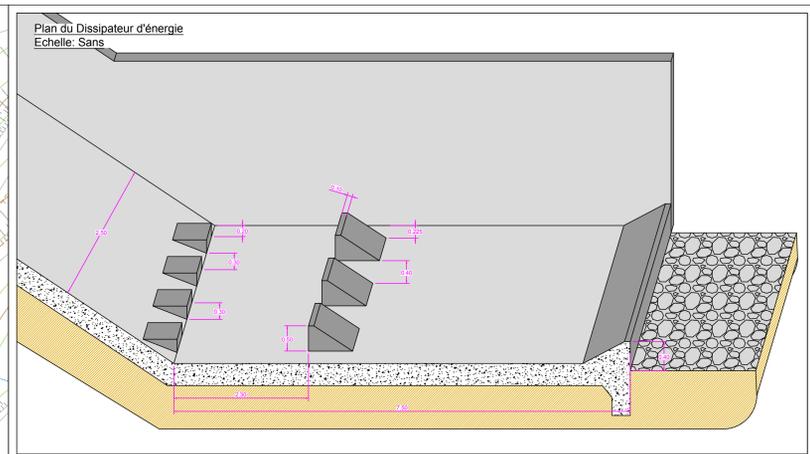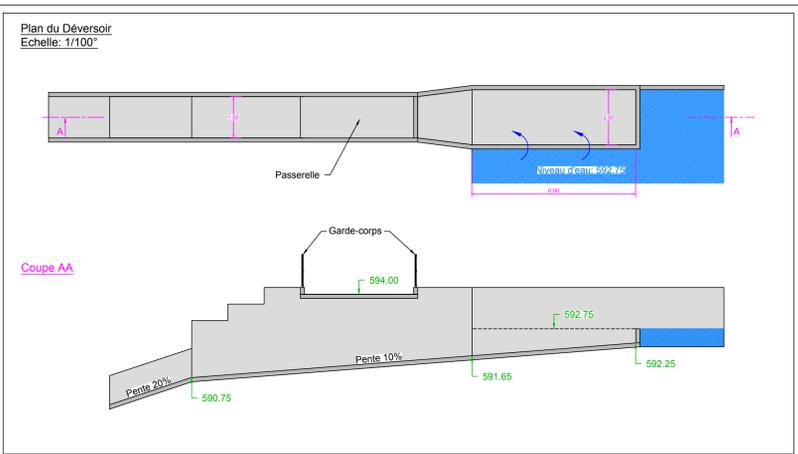

SOCAMA
I N G E N I E R S

Département du Cantal

Commune de SAINT MAMET LA SALVETAT

Aménagement d'une prise d'eau et création d'un bassin de stockage pour le maintien du débit réservé sur le ruisseau du Faugrand





PLAN DE MASSE DE LA RETENUE
Cote crête 594.00m et cote niveau d'eau 592.75m

Modification	Nature de la modification	Date
Modification: 1		
Modification: 2		
Modification: 3		
Modification: 4		


Avenue Evariste Galois - ZI Tulle Est - F - 19000 Tulle
Tél. : 05 55 26 22 36 - Fax : 05 55 26 92 41
http://www.socama.fr - E-mail : socama.fr@socama.fr

9 bd Jacquemart - F - 24200 Marzac sur Tulle
Tél. : 05 53 03 31 90 - Fax : 05 53 03 31 91
http://www.socama.fr - E-mail : socama24@socama.fr

X-Y-Z :
Echelle : 1/500^e
Création du plan : Janv 2020
Dessiné par : COLUCCI L.
N° du Plan :

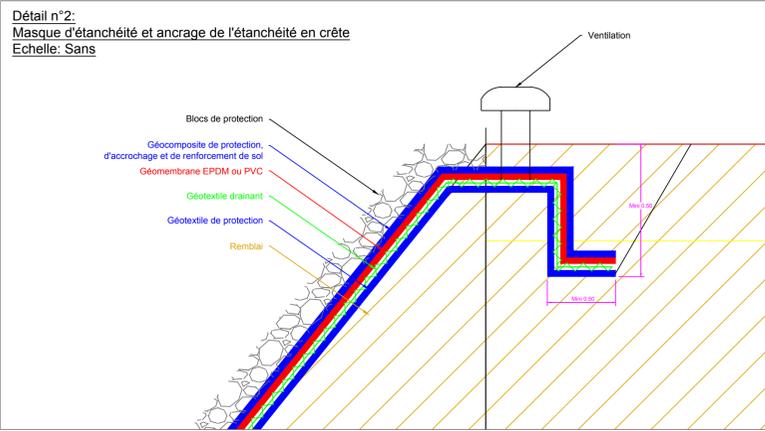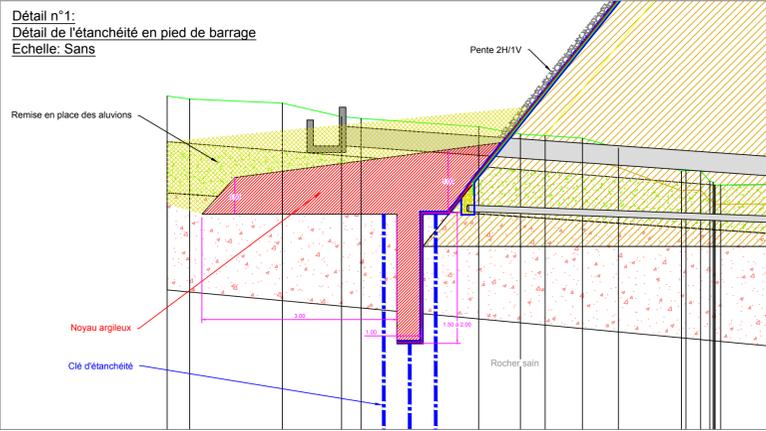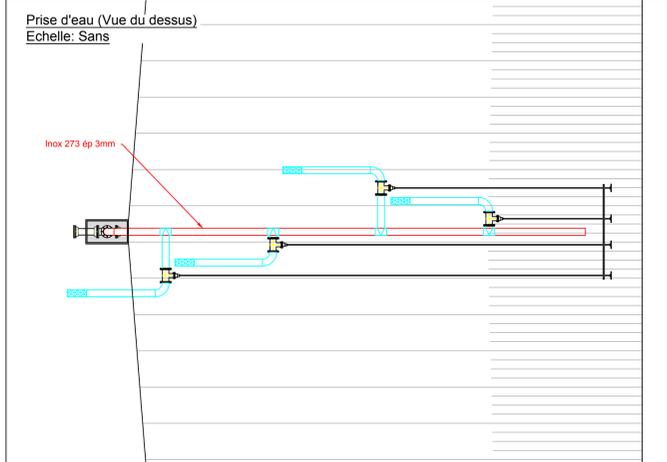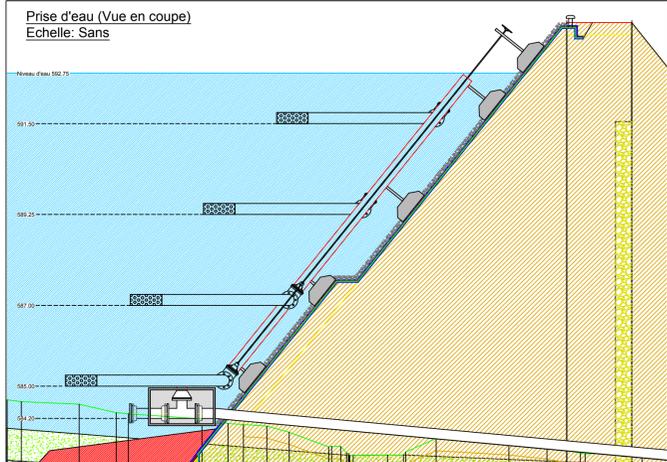

Echelle des longueurs : 1/250
Echelle des altitudes : 1/100

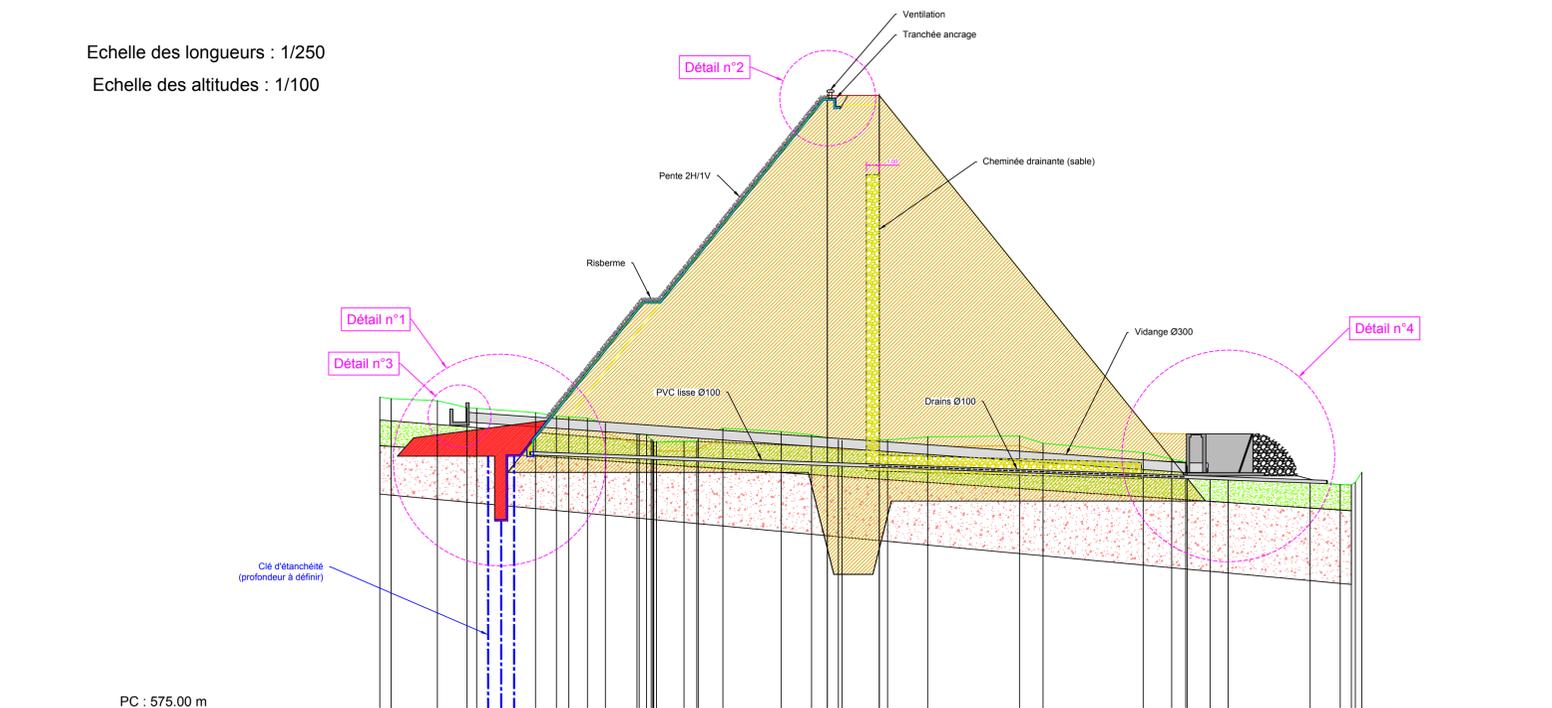



PC : 575.00 m

Altitudes TN	584.05	584.02	584.05	584.24	584.32	584.19	584.07	584.01	583.98	583.91	583.82	583.70	583.55	583.34	583.13	582.94	582.74	582.52	582.31	582.10	581.89	581.68	581.47	581.26	581.05	580.84	580.63	580.42	580.21	580.00
Distances à l'axe TN	0.000	0.004	0.008	0.012	0.016	0.020	0.024	0.028	0.032	0.036	0.040	0.044	0.048	0.052	0.056	0.060	0.064	0.068	0.072	0.076	0.080	0.084	0.088	0.092	0.096	0.100	0.104	0.108	0.112	
Distances partielles TN		3.054	2.210	4.031	1.602	2.268	1.700	2.420	2.108	1.584	1.136	4.470	2.245	2.007	3.460	3.008	7.090	1.815	7.700	3.207	1.740	1.101	6.308	2.320	1.842	1.103				
Altitudes Projet																														
Distances à l'axe Projet																														
Distances partielles Projet																														
Pentes projet																														



 Département du Cantal
 Commune de SAINT MAMET LA SALVETAT
 Aménagement d'une prise d'eau et création d'un bassin de stockage pour le maintien du débit réservé sur le ruisseau du Faugrand
 COUPE DU BARRAGE

Modification	Nature de la modification	Date
Modification: 1		
Modification: 2		
Modification: 3		
Modification: 4		

Avenue Evariste Galois - ZI Tulle Est - F - 19000 Tulle
 Tél. : 05 55 26 22 36 - Fax : 05 55 26 92 41
 http://www.socama.fr - E-mail : socama19@socama.fr
 9 bd Jacquement - F - 24430 Marsac sur l'Isle
 Tél. : 05 53 03 31 90 - Fax : 05 53 03 31 91
 http://www.socama.fr - E-mail : socama24@socama.fr

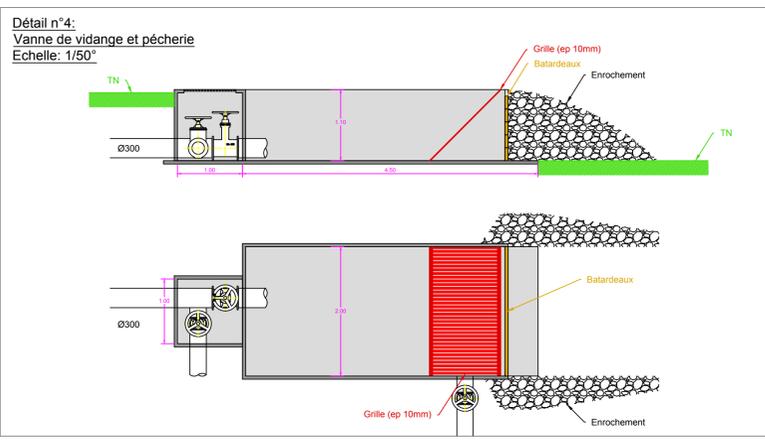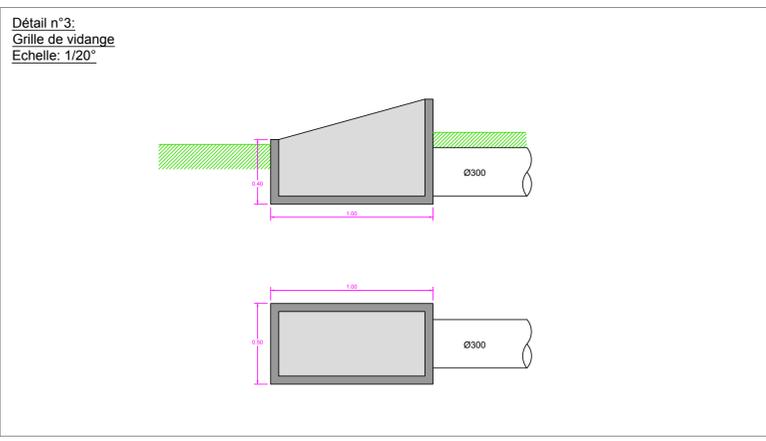

Annexe 6 : Localisation du projet par rapport à la zone Natura 2000

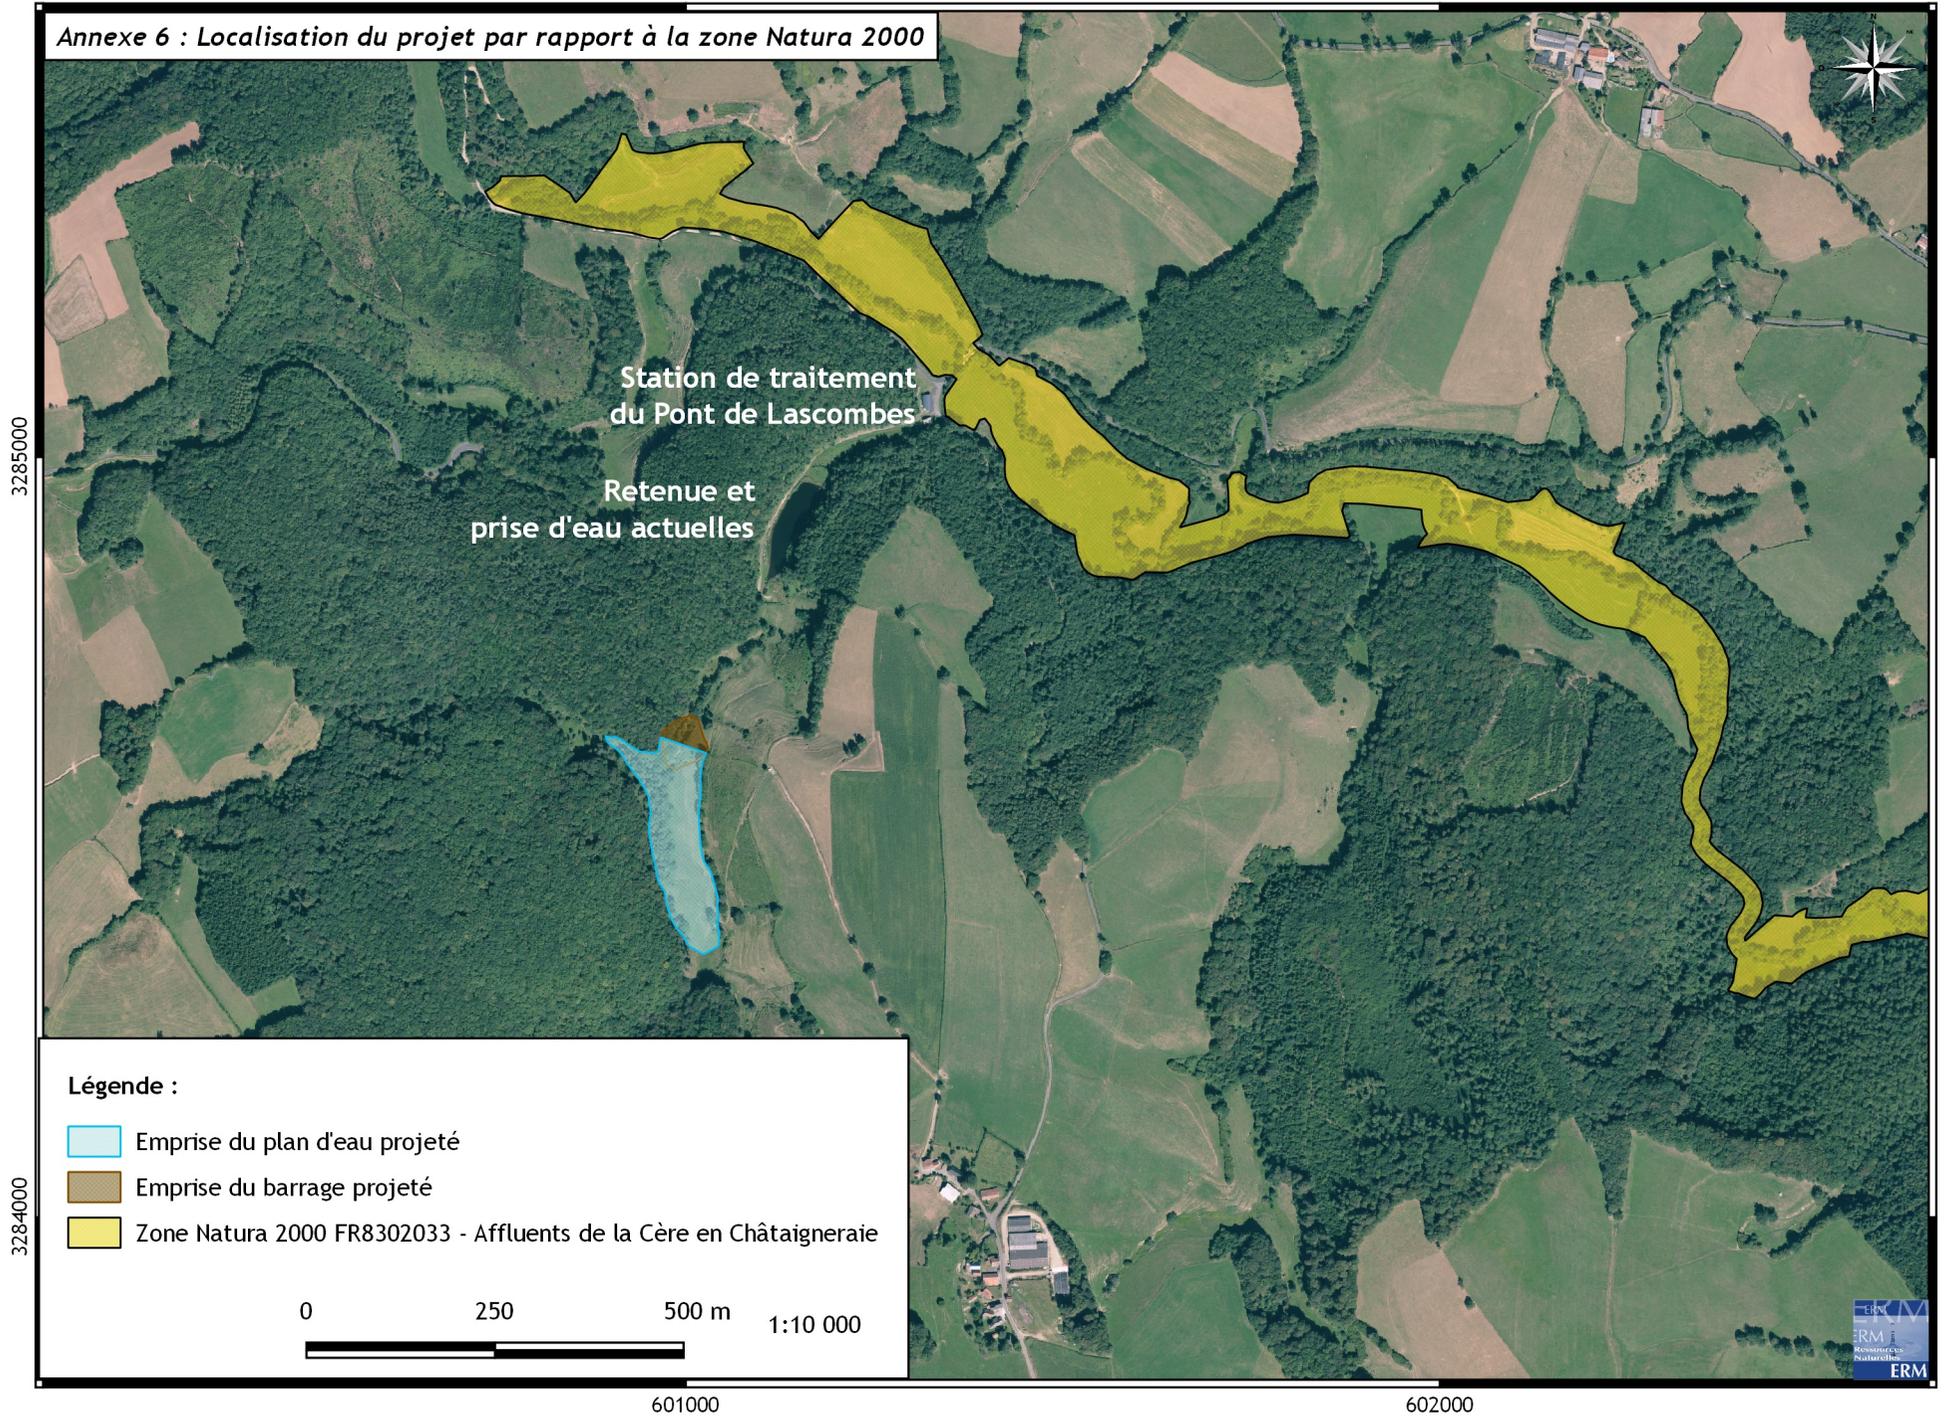

Station de traitement
du Pont de Lascombes

Retenue et
prise d'eau actuelles

Légende :

-  Emprise du plan d'eau projeté
-  Emprise du barrage projeté
-  Zone Natura 2000 FR8302033 - Affluents de la Cère en Châtaigneraie

0 250 500 m 1:10 000

601000

602000

