

MAITRE D'OUVRAGE	MEWA SARL Z.A. Les Petits Vernats 03000 AVERMES
PROGRAMME	Construction d'une bassin tampon Z.A. Les Petits Vernats 03000 AVERMES
	DP Evaluation Environnementale PROJET
	DP 2 - PLAN DE SITUATION
ech : 1/22 500 Date : Janvier 2021	
Indice : 1	

Annexe 3 - Photographies de la zone d'implantation du projet



Vue1




Vue3



Vue2



Vue4

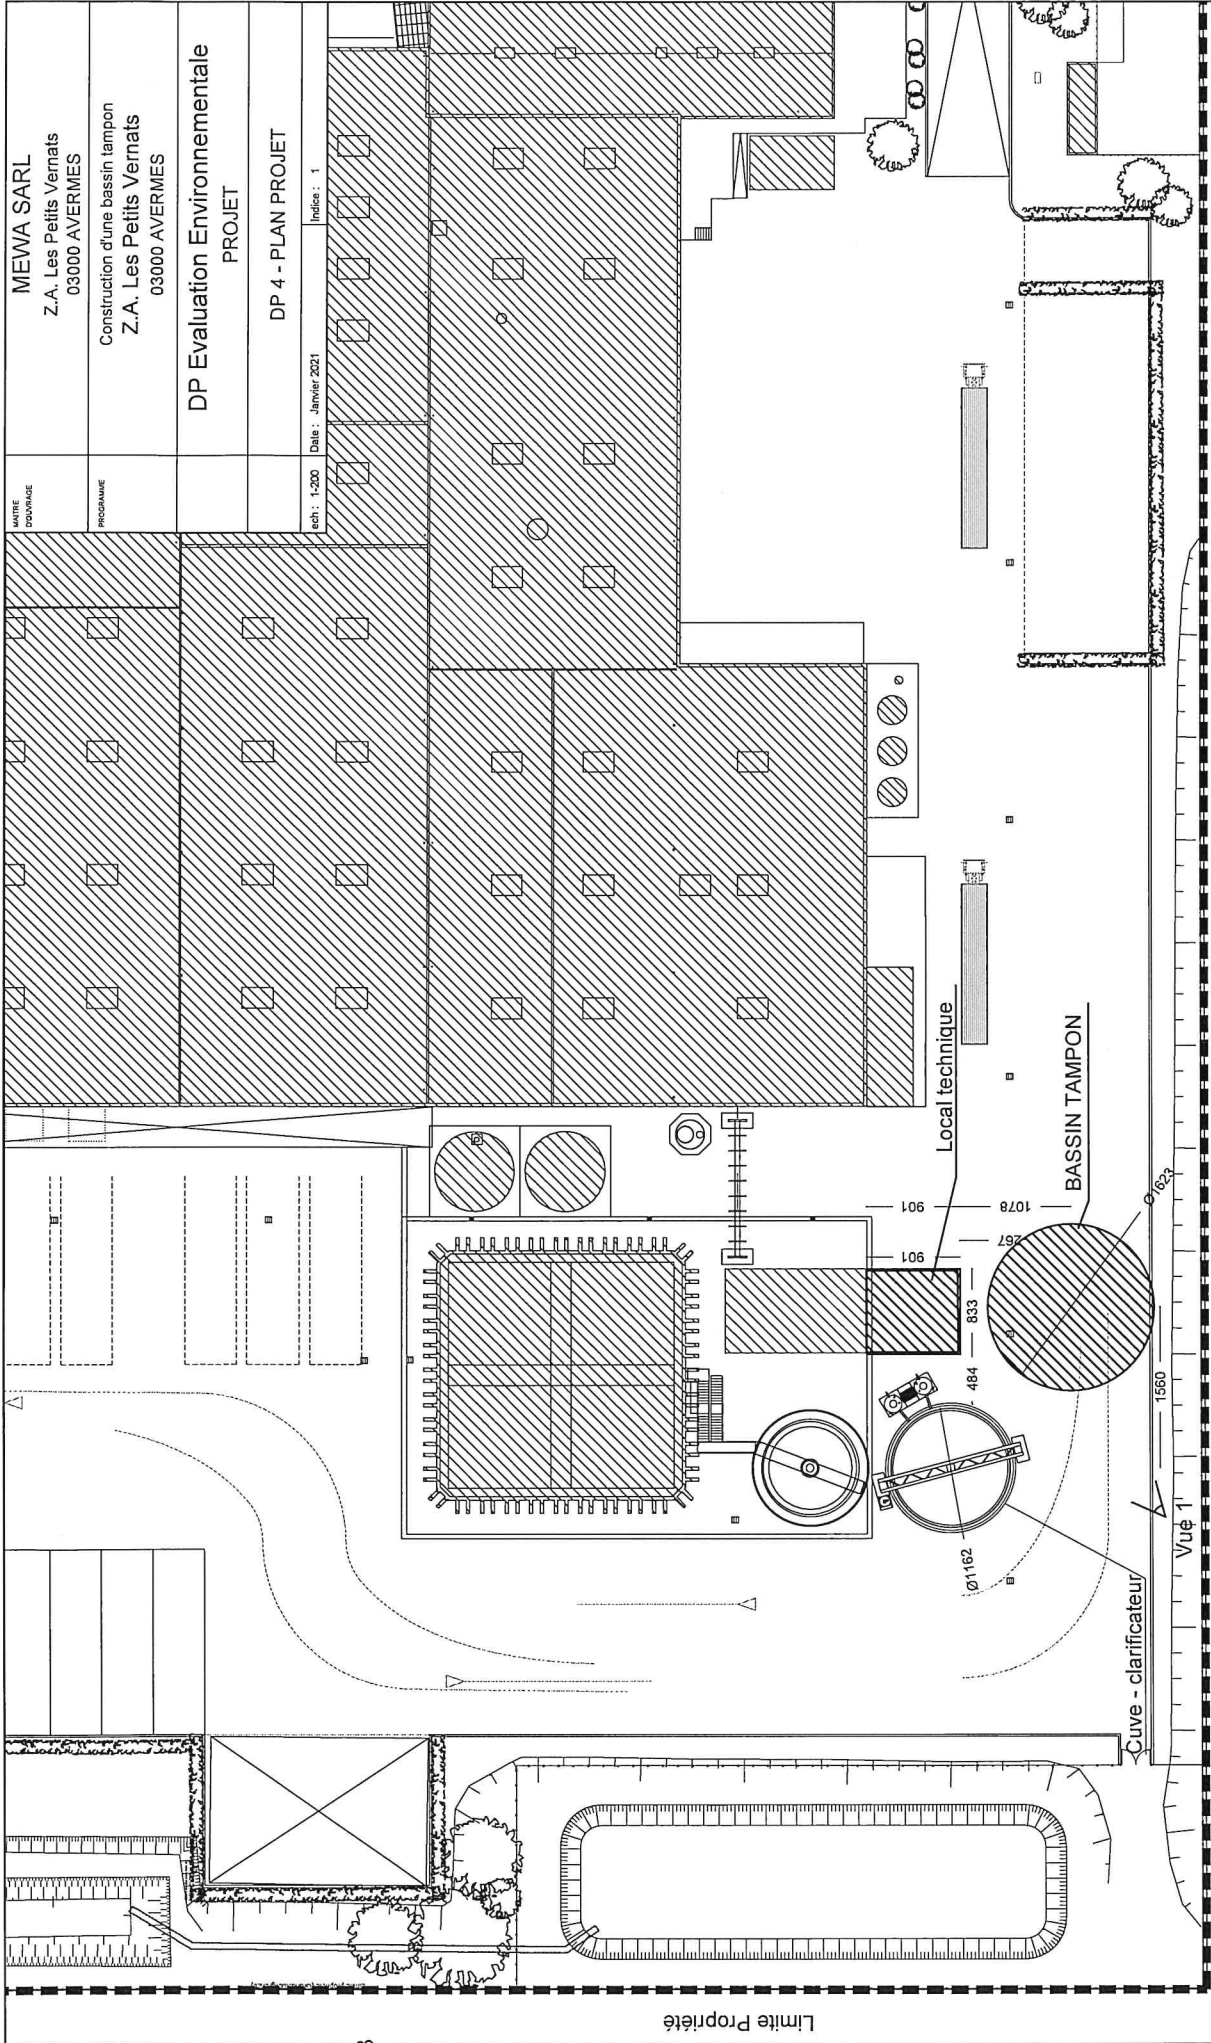


MATRE DRAINAGE	MEWA SARL Z.A. Les Petits Vernats 03000 AVERMES
PROGRAMME	Construction d'une bassin tampon Z.A. Les Petits Vernats 03000 AVERMES
PROJET DP Evaluation Environnementale	
DP 4 - PLAN PROJET	
ech : 1/200	Date : Janvier 2021
Indice : 1	


Annexe 4

Vue 2

MATRE D'OUVRAGE	MEWA SARL Z.A. Les Petits Vernats 03000 AVERMES
PROGRAMME	Construction d'une bassin lampon Z.A. Les Petits Vernats 03000 AVERMES
	DP Evaluation Environnementale PROJET
	DP 5 - PLAN DES ABORDS DU PROJET
ech.: 1/1500	Date: Janvier 2021
	Indice: 1

Annexe 5

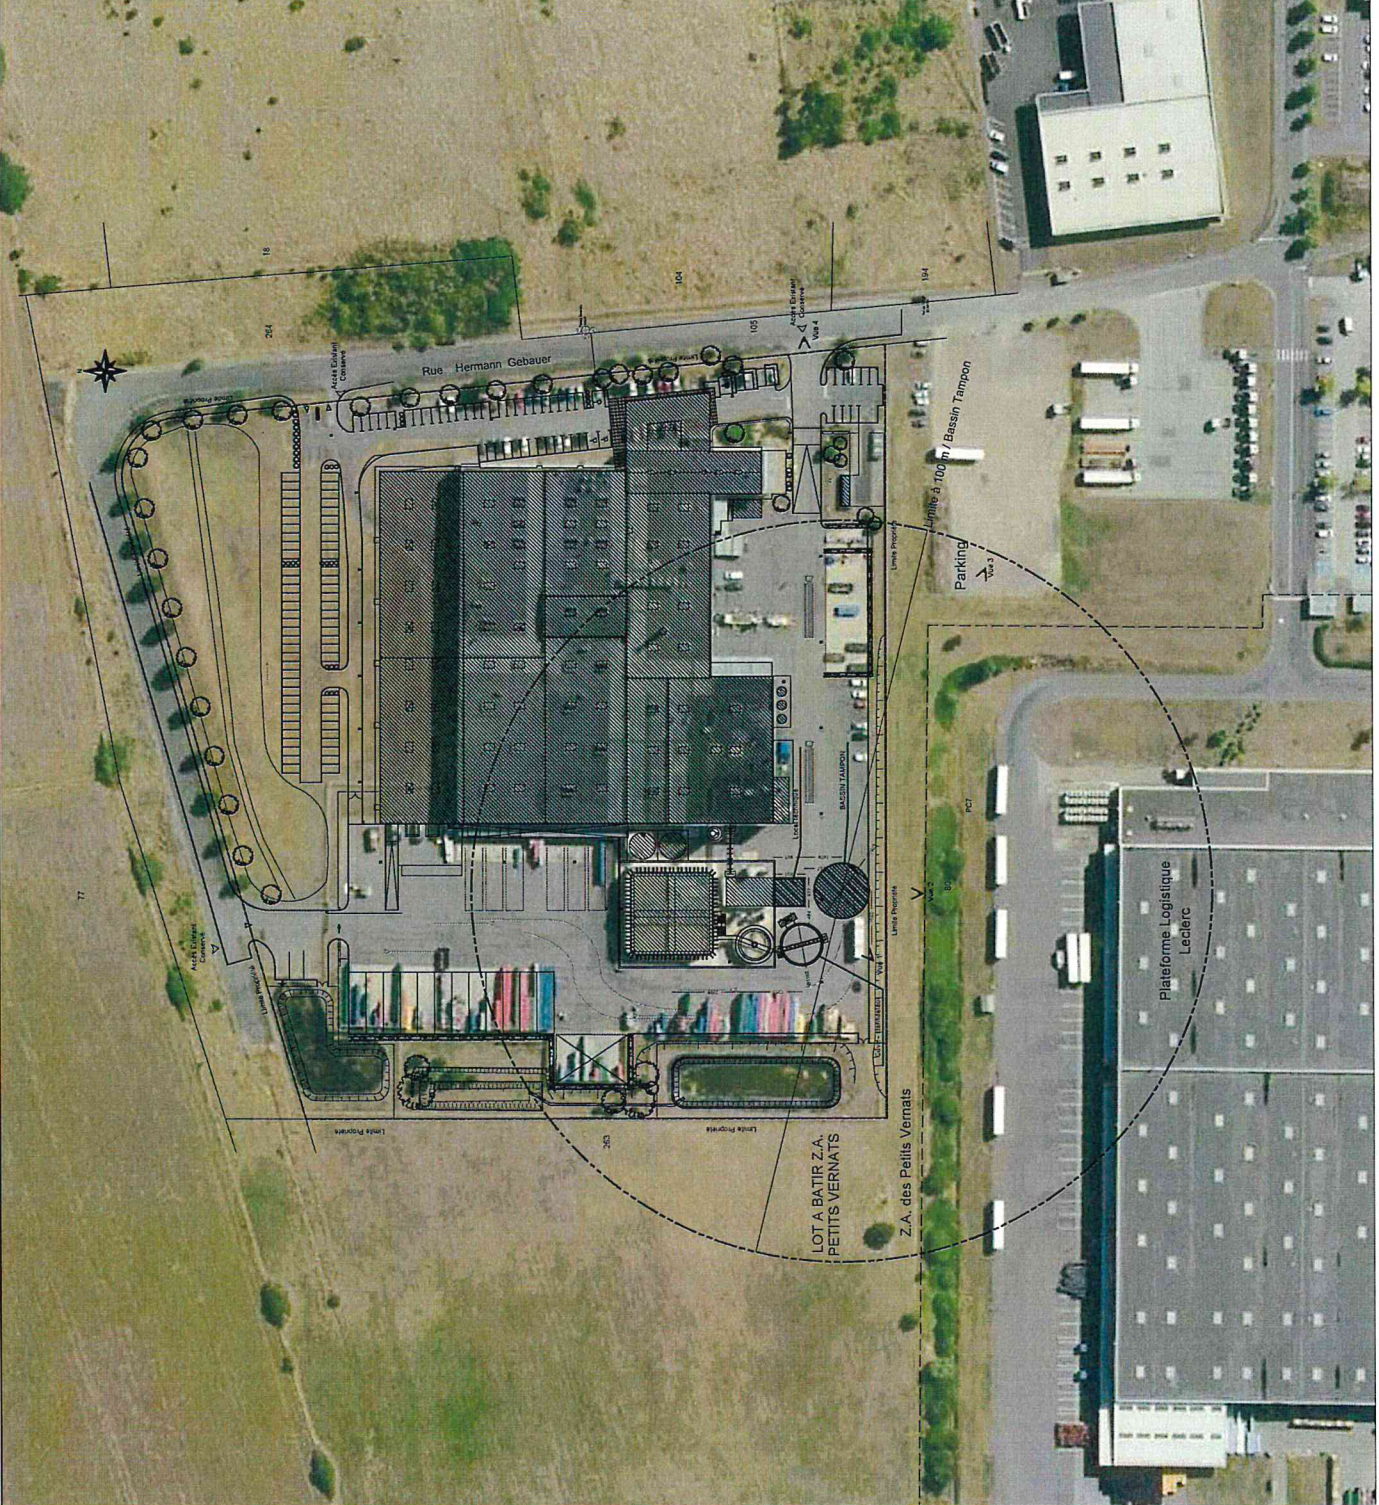

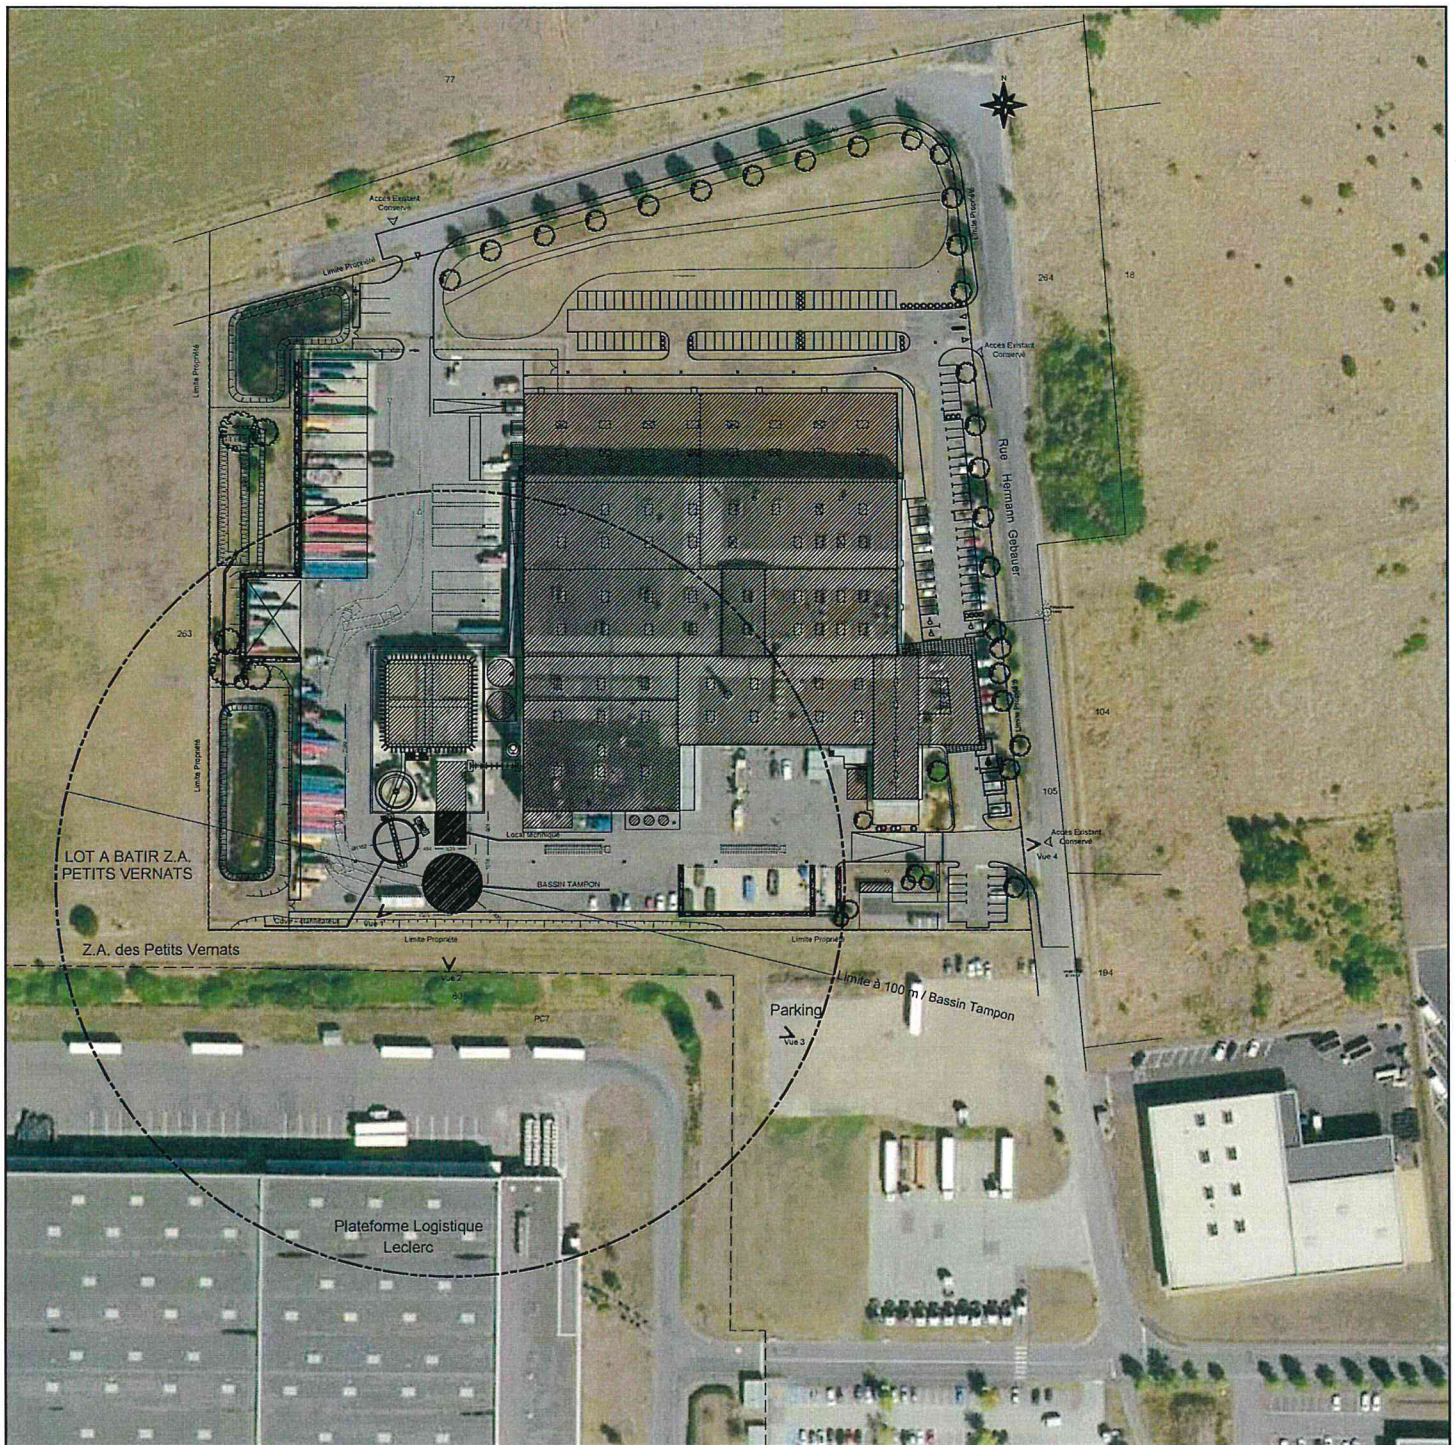

Annexe 5

MAITRE D'OUVRAGE	<p>MEWA SARL Z.A. Les Petits Vernats 03000 AVERMES</p>	
PROGRAMME	<p>Construction d'une bassin tampon Z.A. Les Petits Vernats 03000 AVERMES</p>	
	<p>DP Evaluation Environnementale PROJET</p>	
	<p>DP 5 - PLAN DES ABORDS DU PROJET</p>	
ech : 1-2000	Date : Janvier 2021	Indice : 1