

# ANNEXES

## **Liste des annexes**

**Annexe 1** : Informations nominatives relatives au maître d'ouvrage ou pétitionnaire

**Annexe 2** : Plan de situation du projet au 1/25 000

**Annexe 3** : Photographies de la zone d'implantation

- Environnement proche
- Paysage lointain

**Annexe 4** : Plans d'aménagements – 2 hypothèses suivant découpage des lots

**Annexe 5** : Plan des abords du projet sur fond de photographie aérienne

**Annexe 6** : Plan de situation des zones Natura 2000 par rapport au projet

**Annexe 7** : Bilan des investigations écologiques réalisés par SAGE Environnement en 2017

**Annexe 8** : Extrait du plan de zonage, OAP zone 1AUx secteur de Possession et étude au titre de l'article L.111-1-4 du Code de l'Urbanisme, extraits du PLU d'Epagny

**Annexe 9** : Arrêté modificatif n°13-406 du 20/12/2013 des zones de présomption de prescriptions archéologiques sur la commune d'Epagny



**Annexe 10** : Plan de la déviation de Poisy

## **ANNEXE 2**

ECHELLE

0 1 km

1 / 25 000

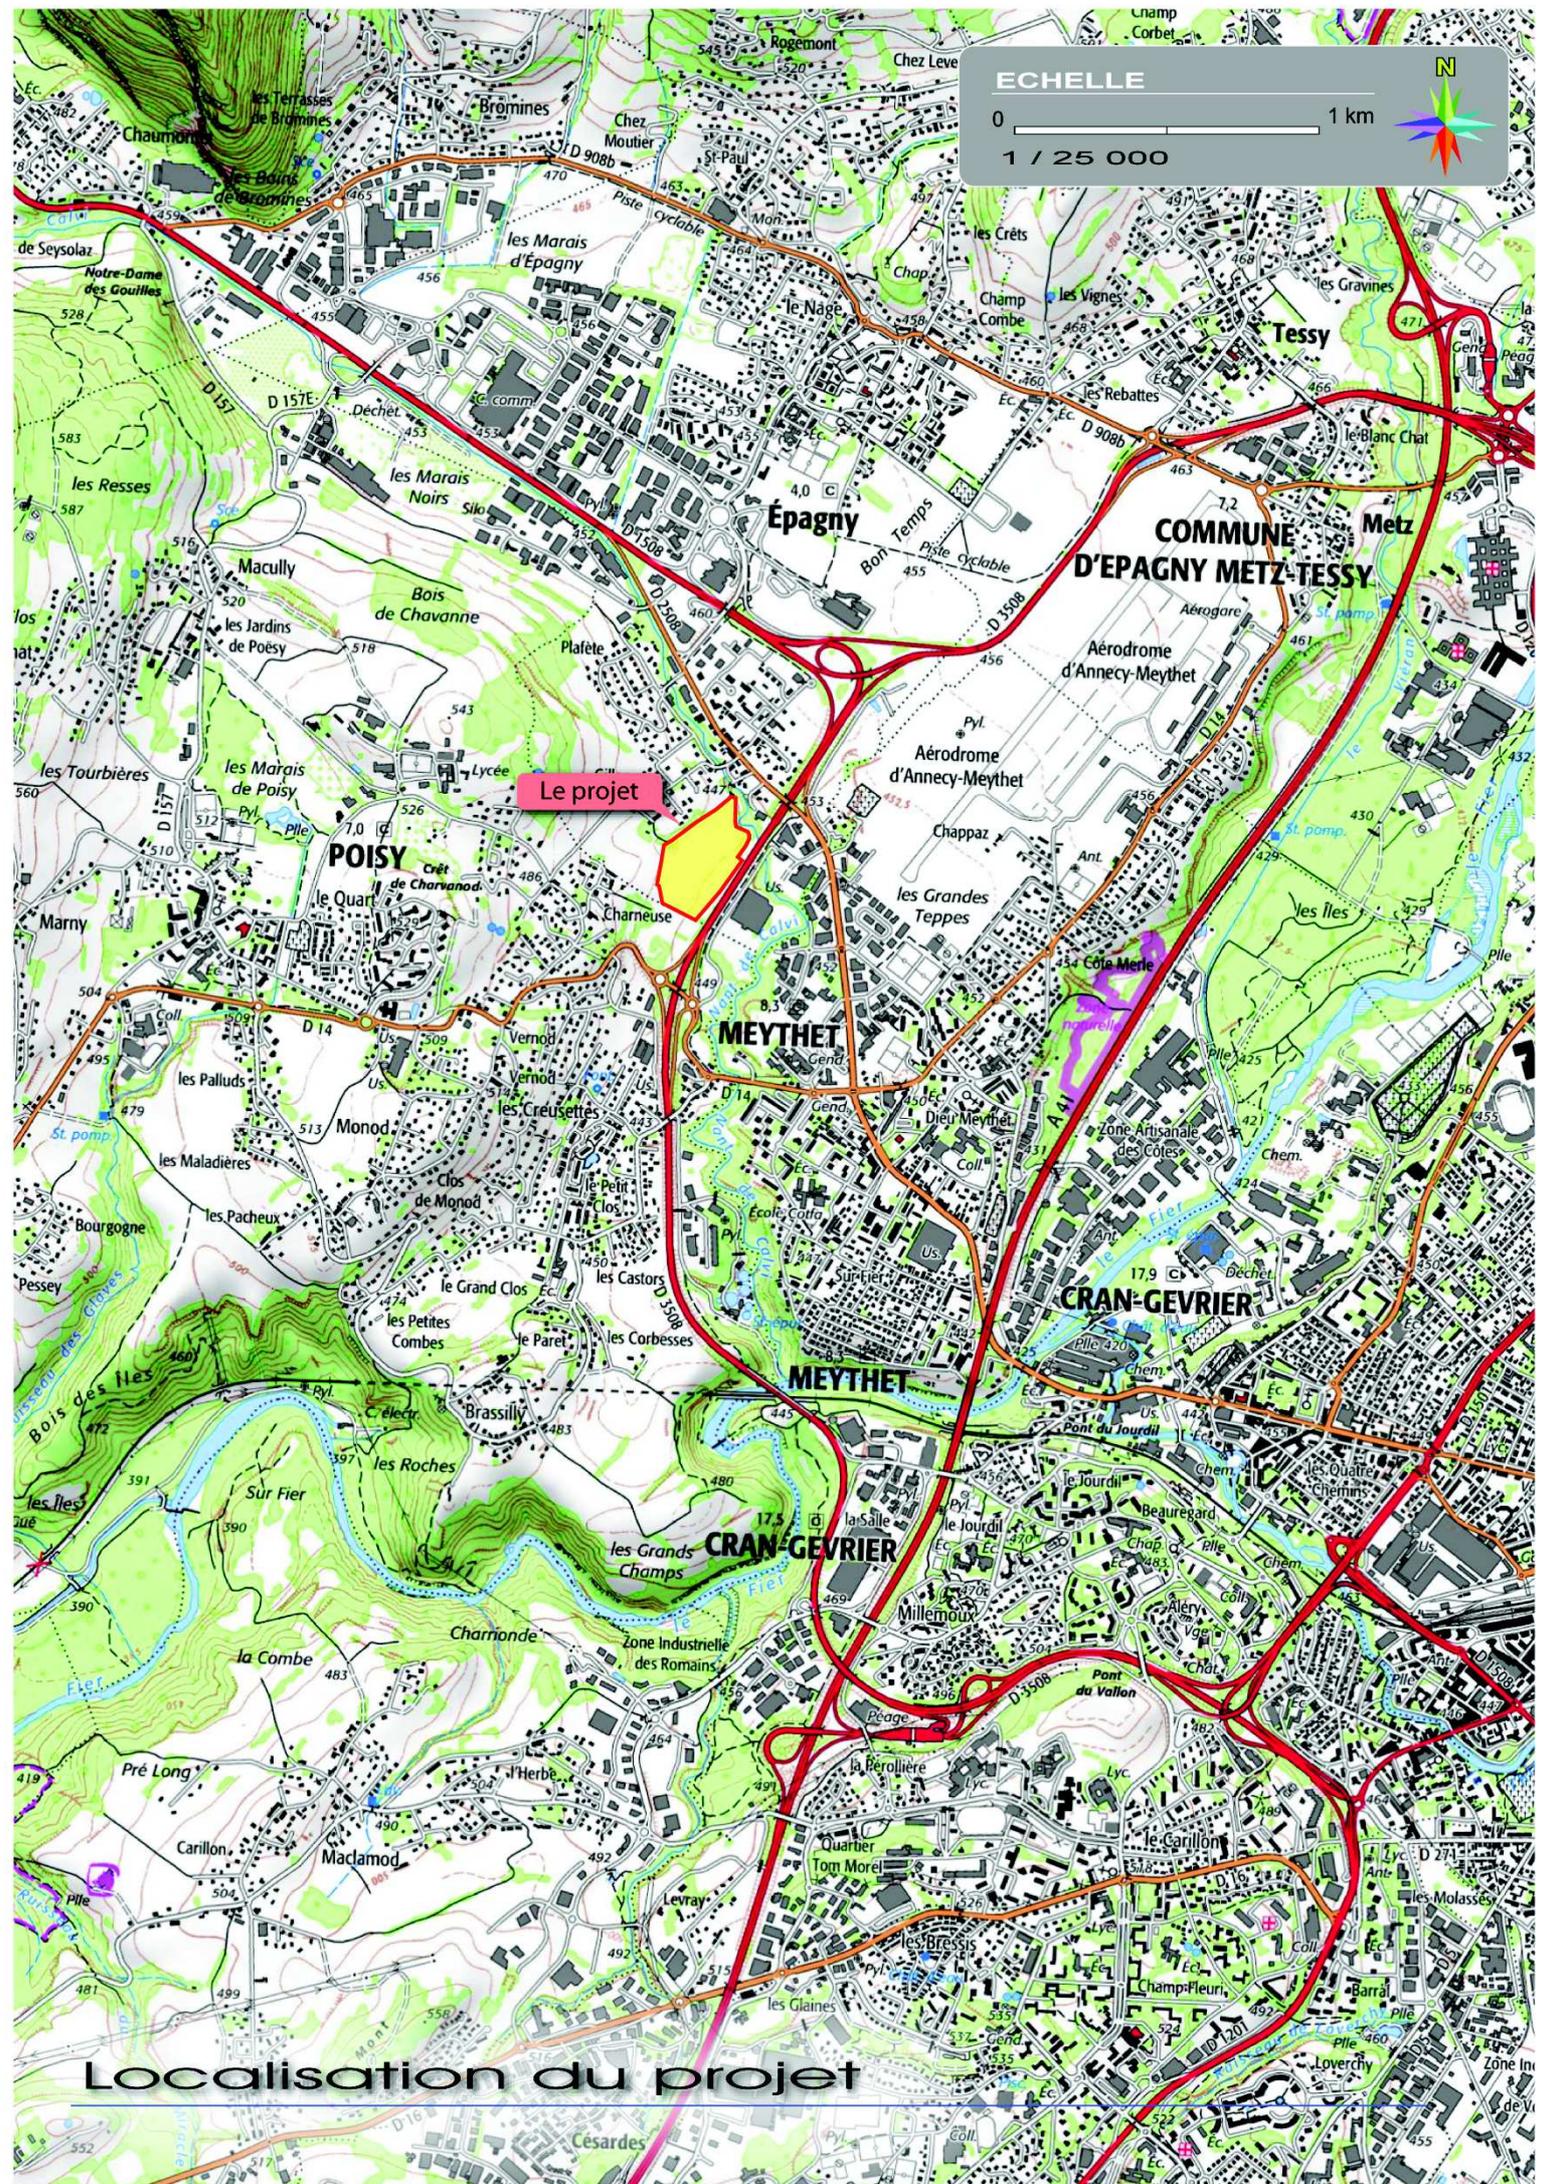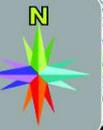

Le projet

COMMUNE  
D'EPAGNY METZ-TESSY

POISY


MEYTHET

CRAN-GEVRIER

CRAN-GEVRIER

Localisation du projet

## **ANNEXE 3**

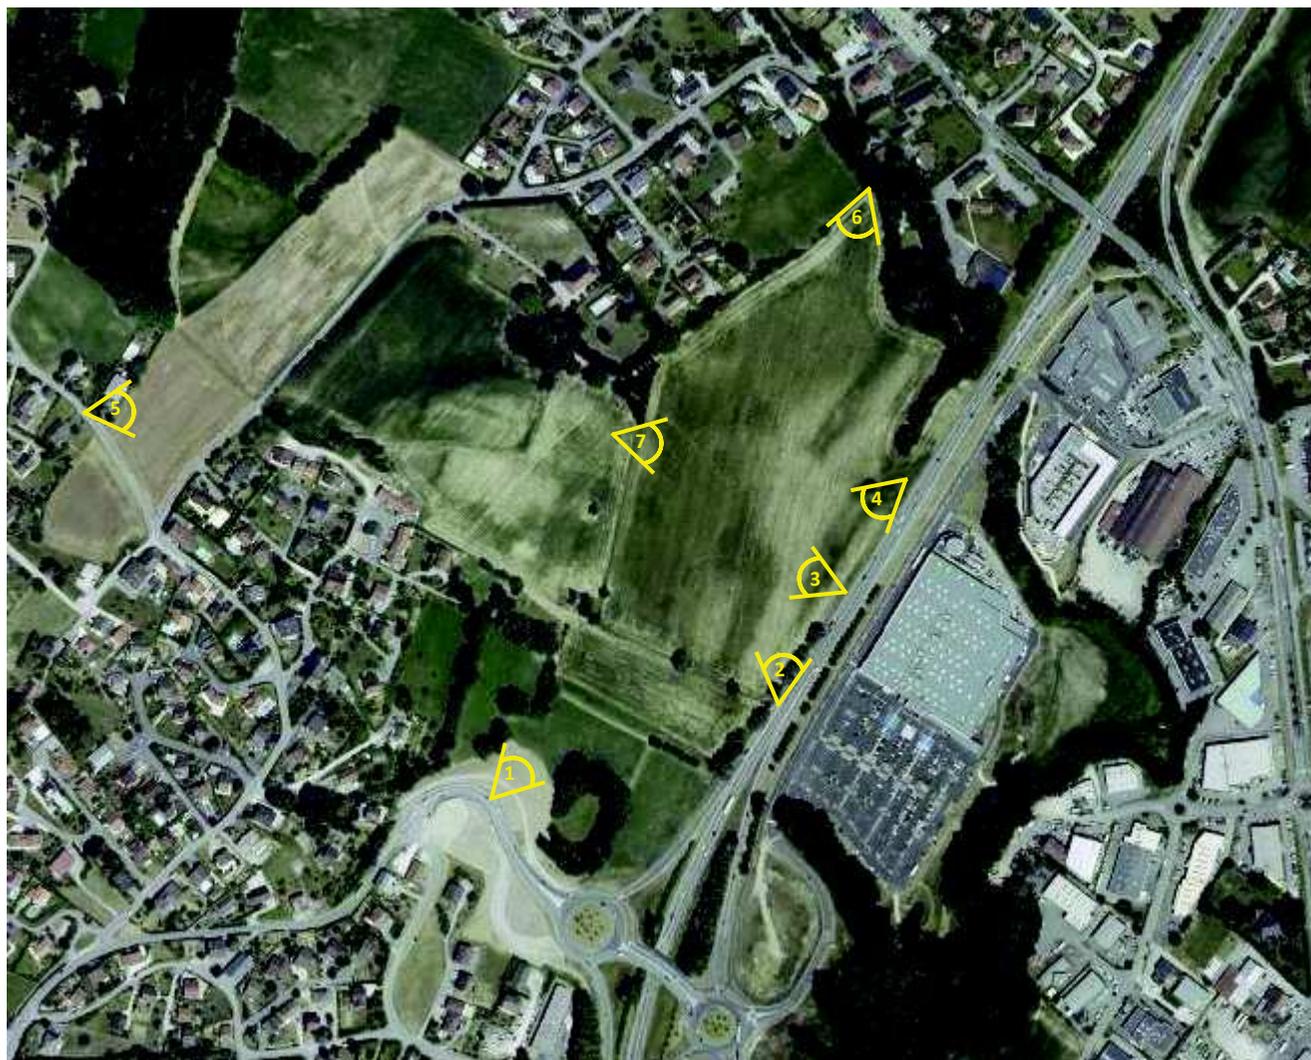

*Localisation des prises de vue réalisées le 4 octobre 2017*



*1- Vue d'ensemble du site depuis la RD 14 au Sud*



*2- Vue sur le site depuis la bordure de la RD 3508*



*3- Vue sur le site depuis la bordure de la RD 3508*



*4- Vue sur le site avec à gauche la RD 3508*



*5- Vue éloignée sur le site (surface labourée dans le cercle rouge) depuis les coteaux de Poisy avec en arrière-plan le Parmelan et le Mont-Blanc*



*6- Vue sur le site depuis le chemin d'accès au Nord*



*7- Vue sur le site avec en arrière-plan le magasin Leroy Merlin et les montagnes du Veyrier et de la Tournette*

# ANNEXE 4



- Légende**
- Revêtement
    - Voirie en verticille
    - Nouveau
    - Espace vert
    - Statut existant
  - Limite de lots

DEPARTEMENT DE LA HAUTE SAVOIE  
**Teracem**  
 105 Avenue de Genève - CS 40528  
 74014 ANNETY Cedex  
 Tél. 04 50 46 31 00 - Fax 04 50 00 00 00



VOIRIE ET RESEAUX DIVERS  
**EPAGNY Aménagement Z.A.E. LA POSSESSION**

**ETUDE PRELIMINAIRE**

2.1 - PLAN D'ENSEMBLE  
 Hypothèse 1

Clé	1/1000	Désignation de l'échelle	A74-702/R13-B-2-1c
Clé	20/11/2017	Modification voie verticille	
Clé	30/10/2017	Modification voie verticille	
Clé	30/10/2017	Version finale	
Clé		Date	Mars 2018
Clé		Etat	Complète

PROFILS ETUDES  
 129 Avenue des Genève  
 74100 ANNETY  
 Tél. 04 50 67 41 00  
 Email: info@profilsetudes.com - http://www.profilsetudes.com






# ANNEXE 5

Limites communales

Nant de Gillon

Secteur de « Plafète » en cours d'urbanisation, une centaine de logements en individuels groupés et en collectifs

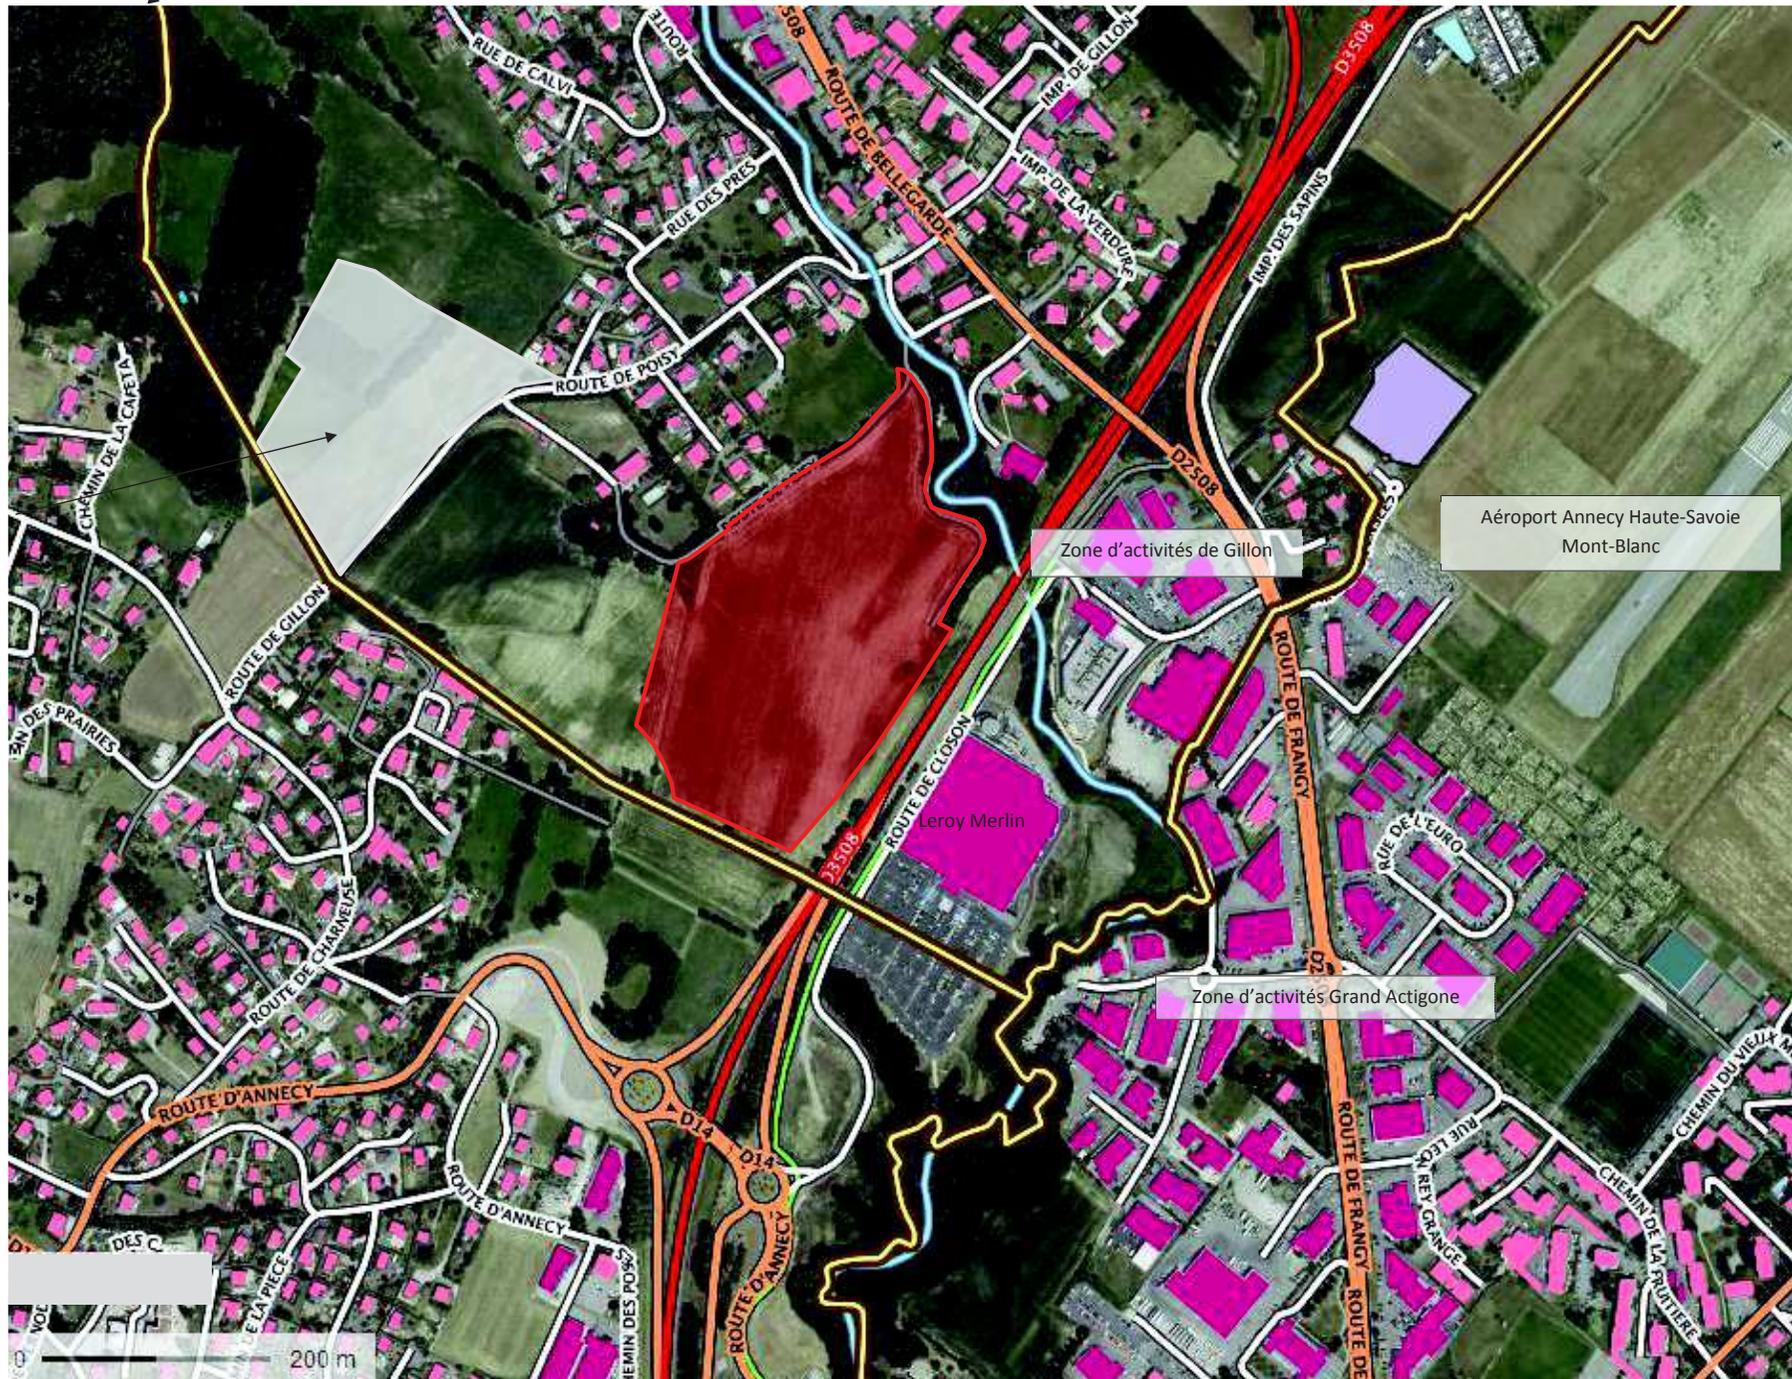

Annexe 5 : Plan des abords du projet sur fond de photographie aérienne (source : Géoportail)  
Echelle approximative 1 / 4 820

Périmètre du projet



# ANNEXE 6

## Parc d'activités économiques de Possession sur le territoire d'Epagny Metz-Tessy (74)



- Localisation du projet
- Sites Natura 2000
- Site Natura 2000 le plus proche

*Localisation des sites Natura 2000*

Demande d'examen au cas par cas préalable à la réalisation d'une étude d'impact