




1/25000

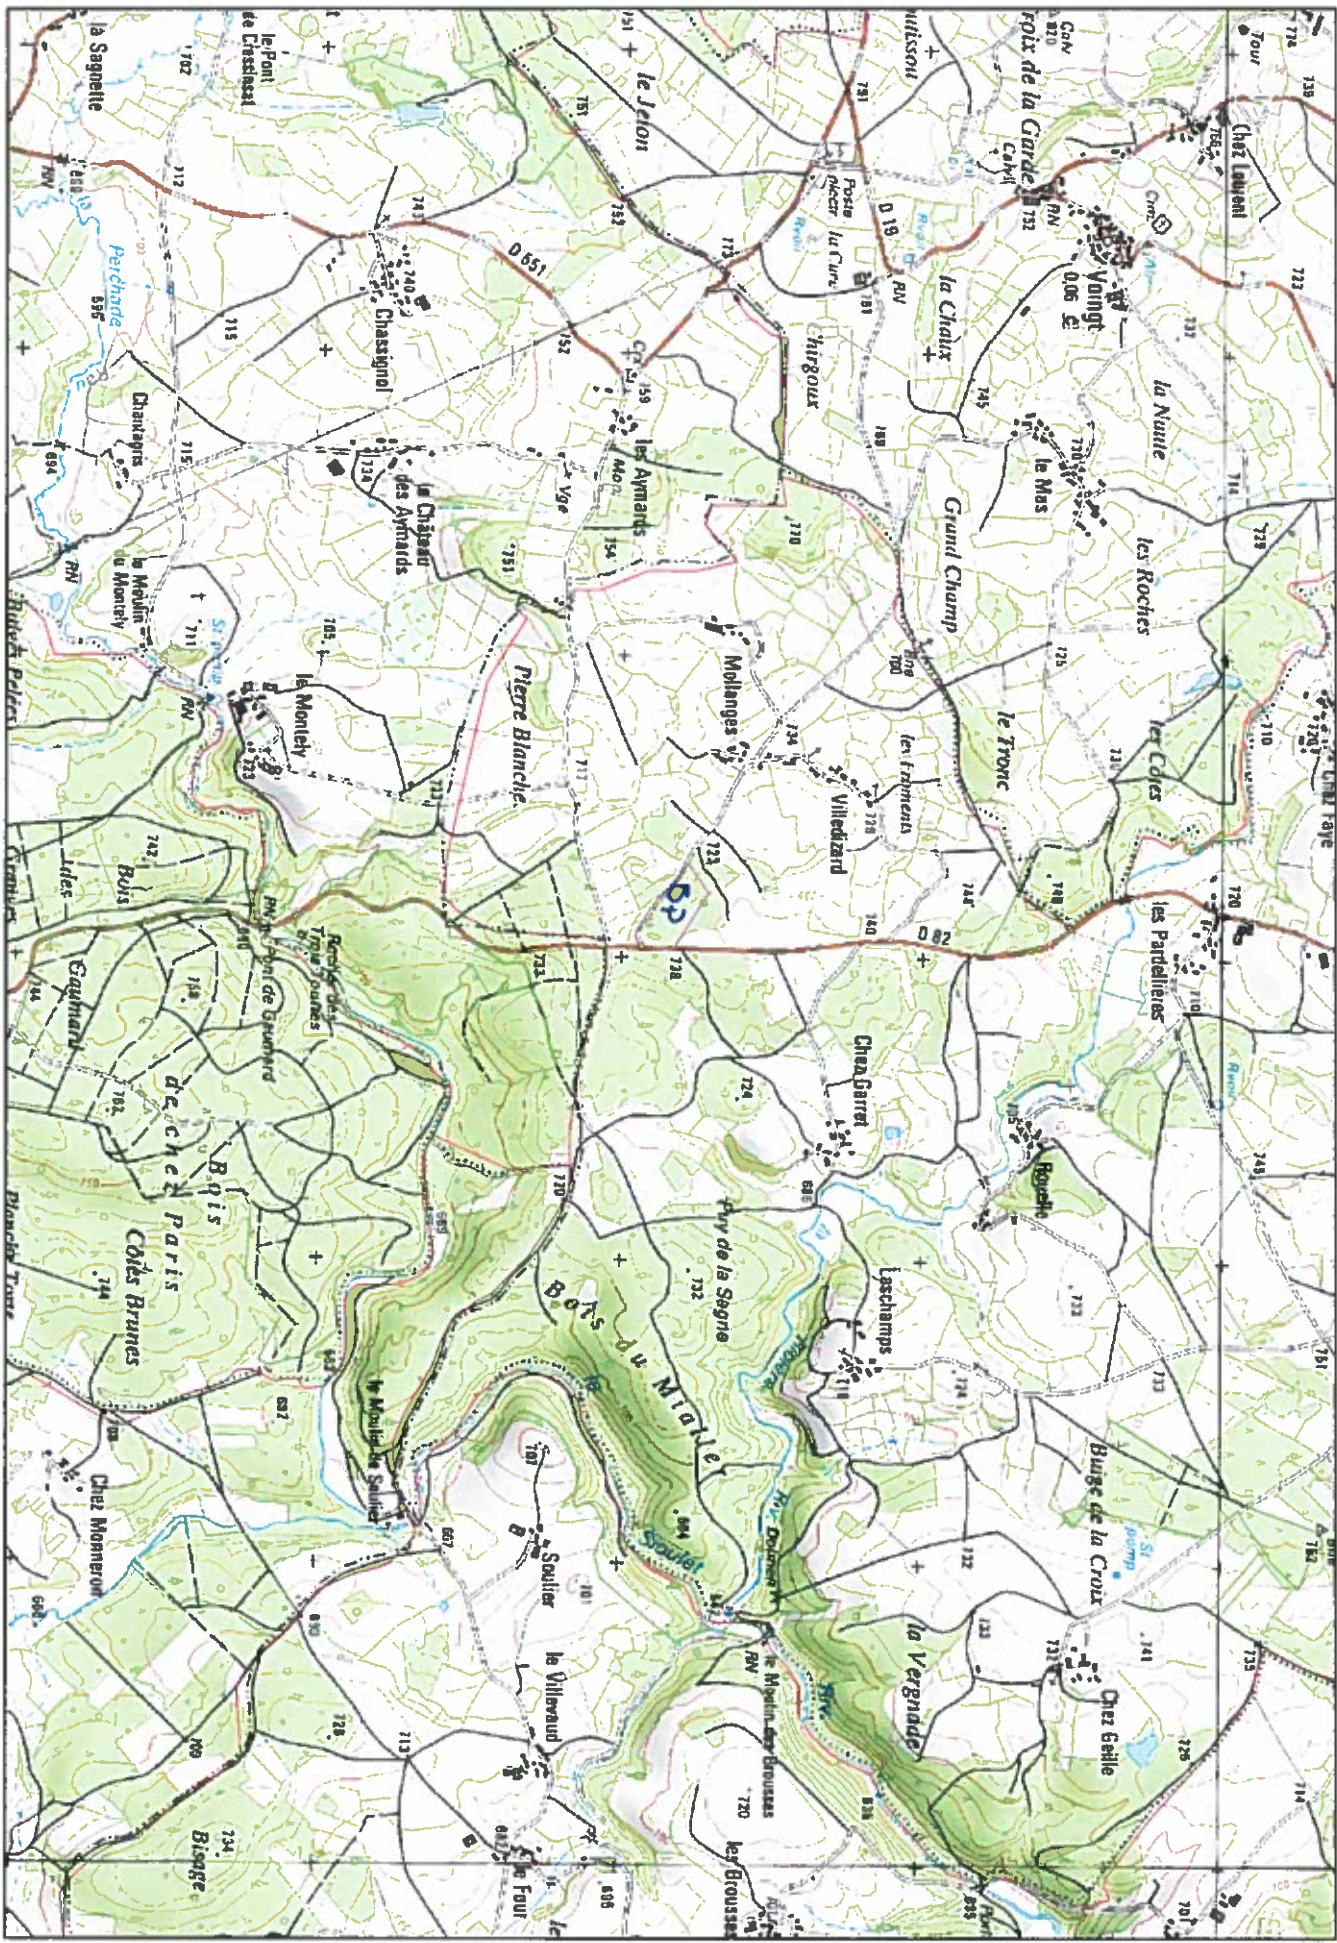


1/5000

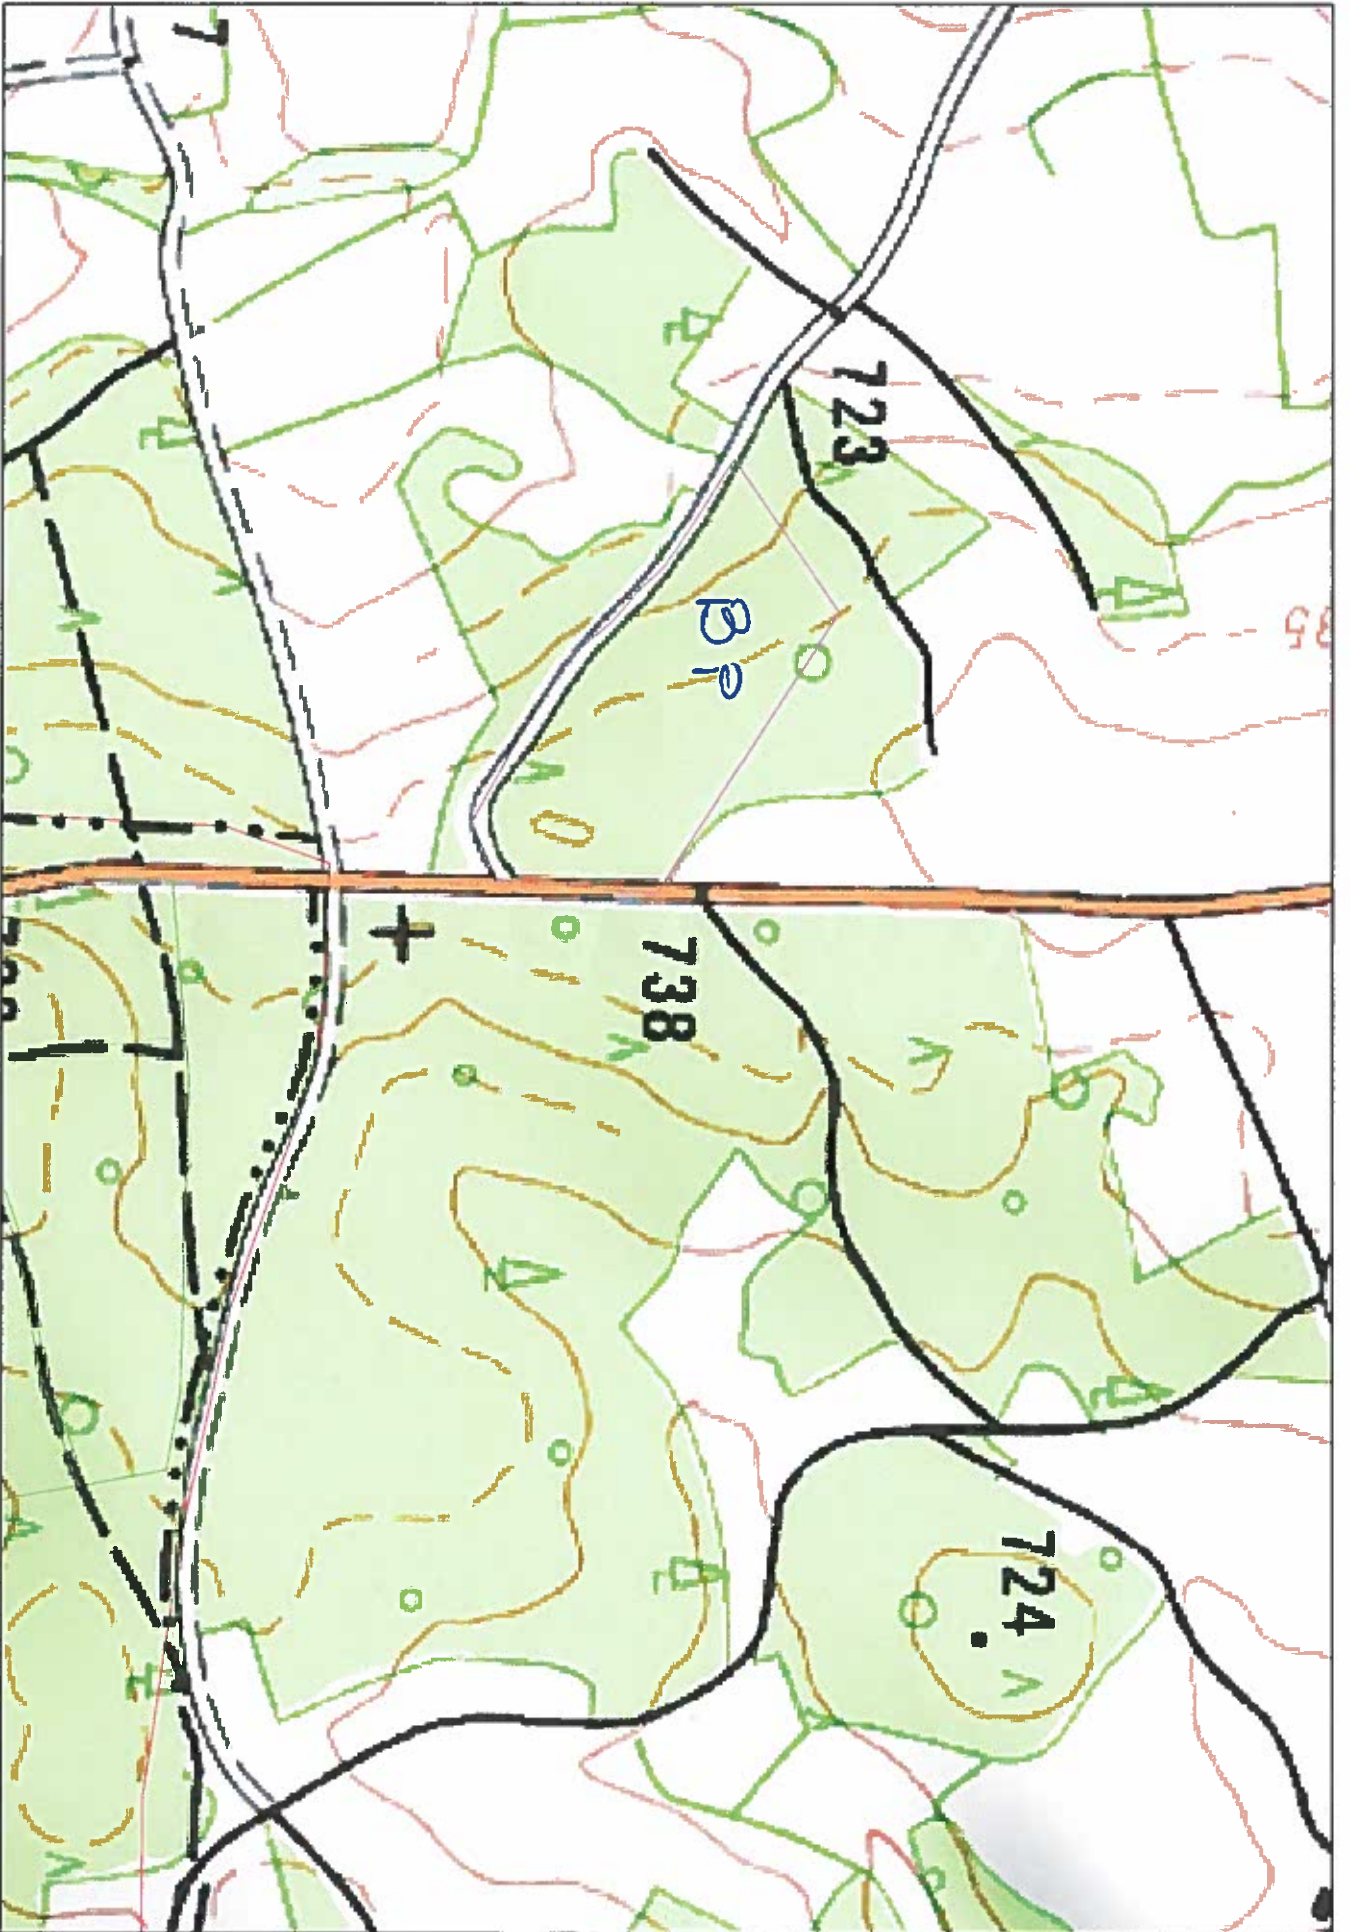

1/10000

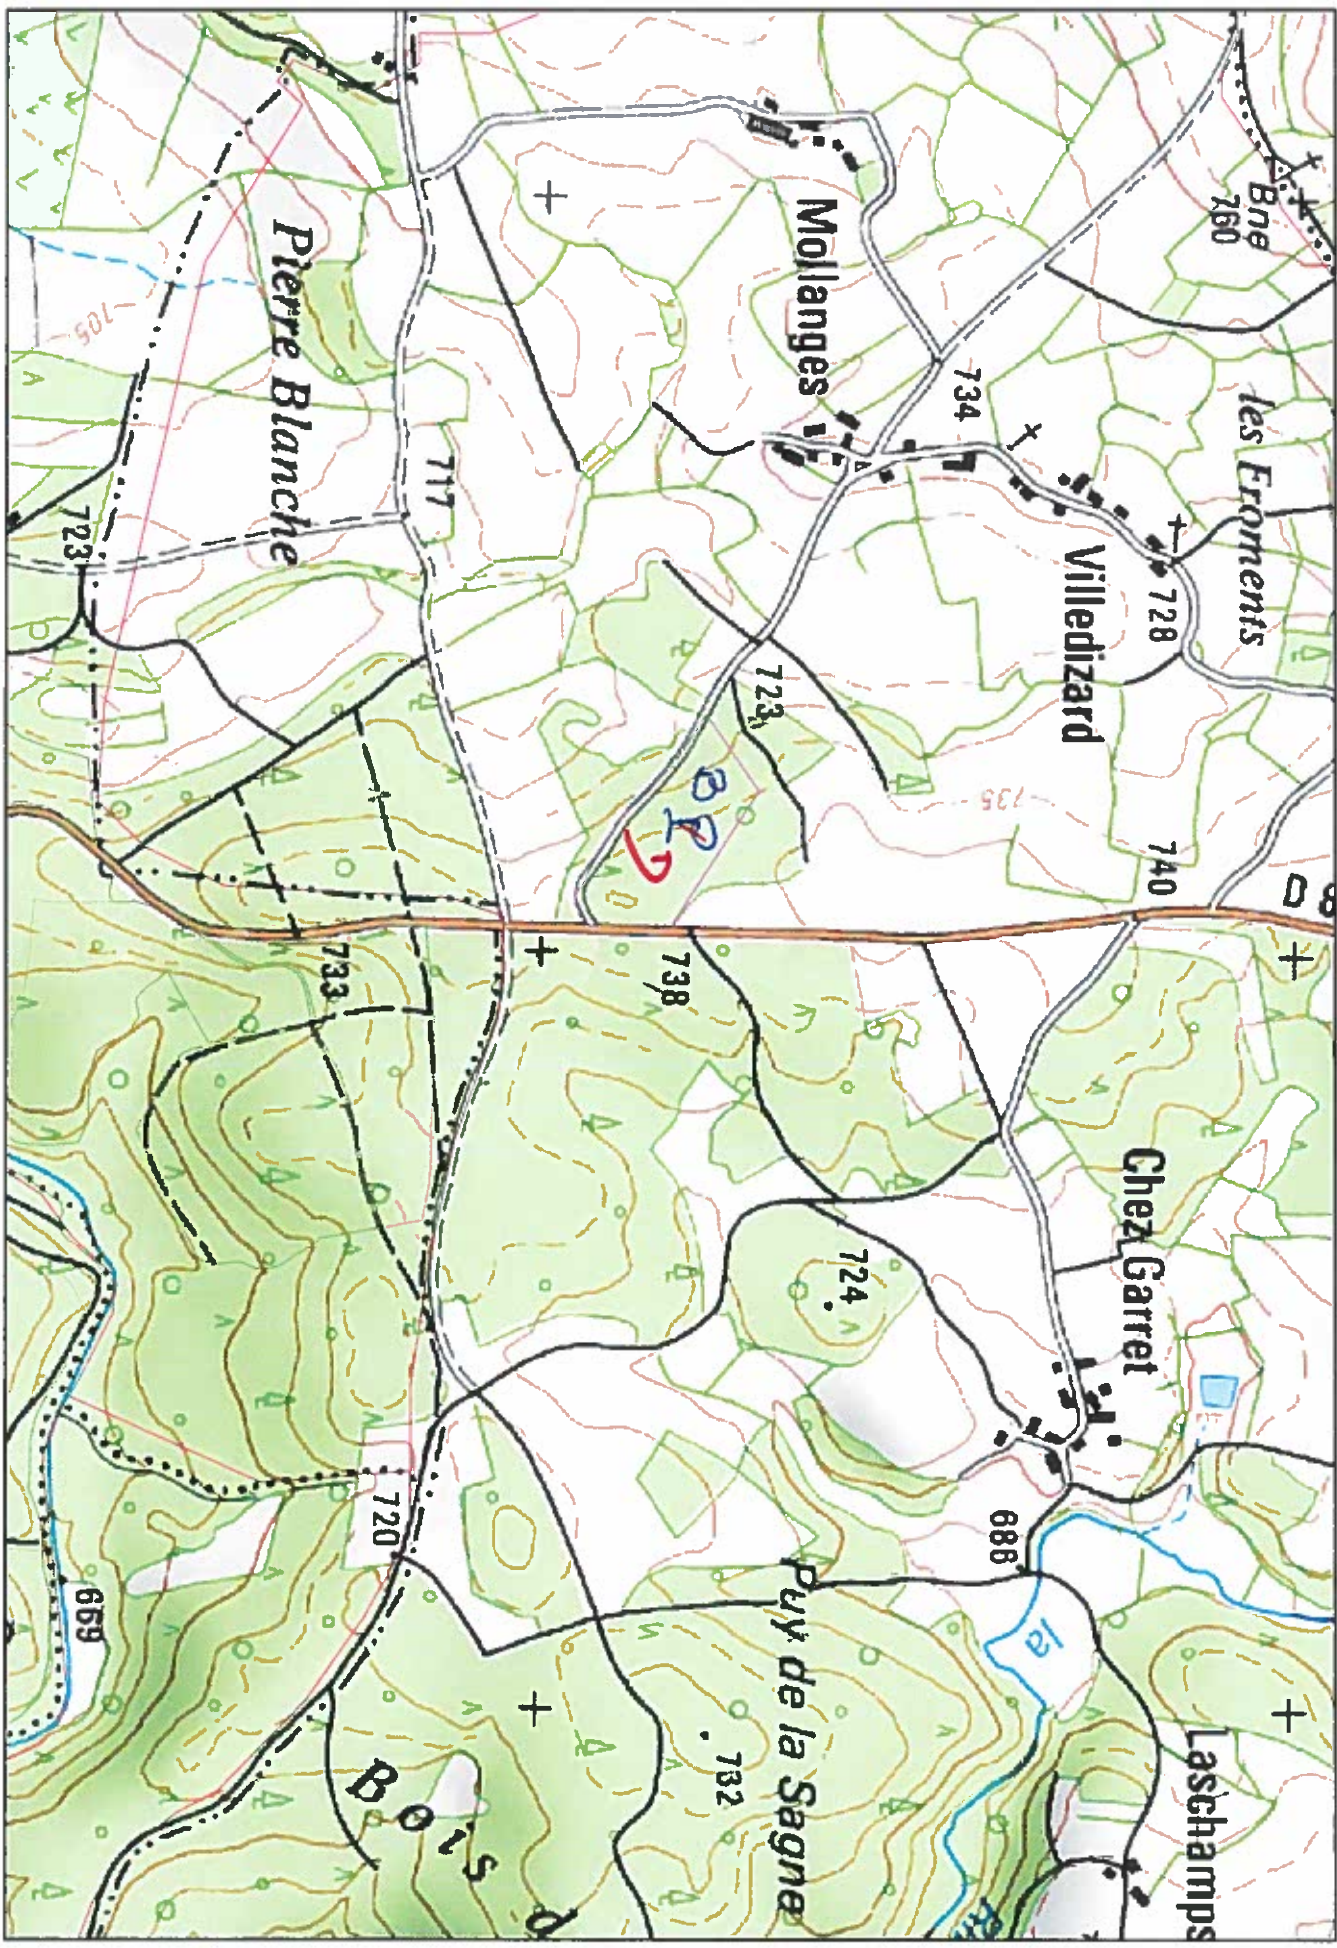


CARTE DE SITUATION du projet de défrichement
présentée par Mr BERNARD Pierre
Commune de SAINT ETIENNE DES CHAMPS

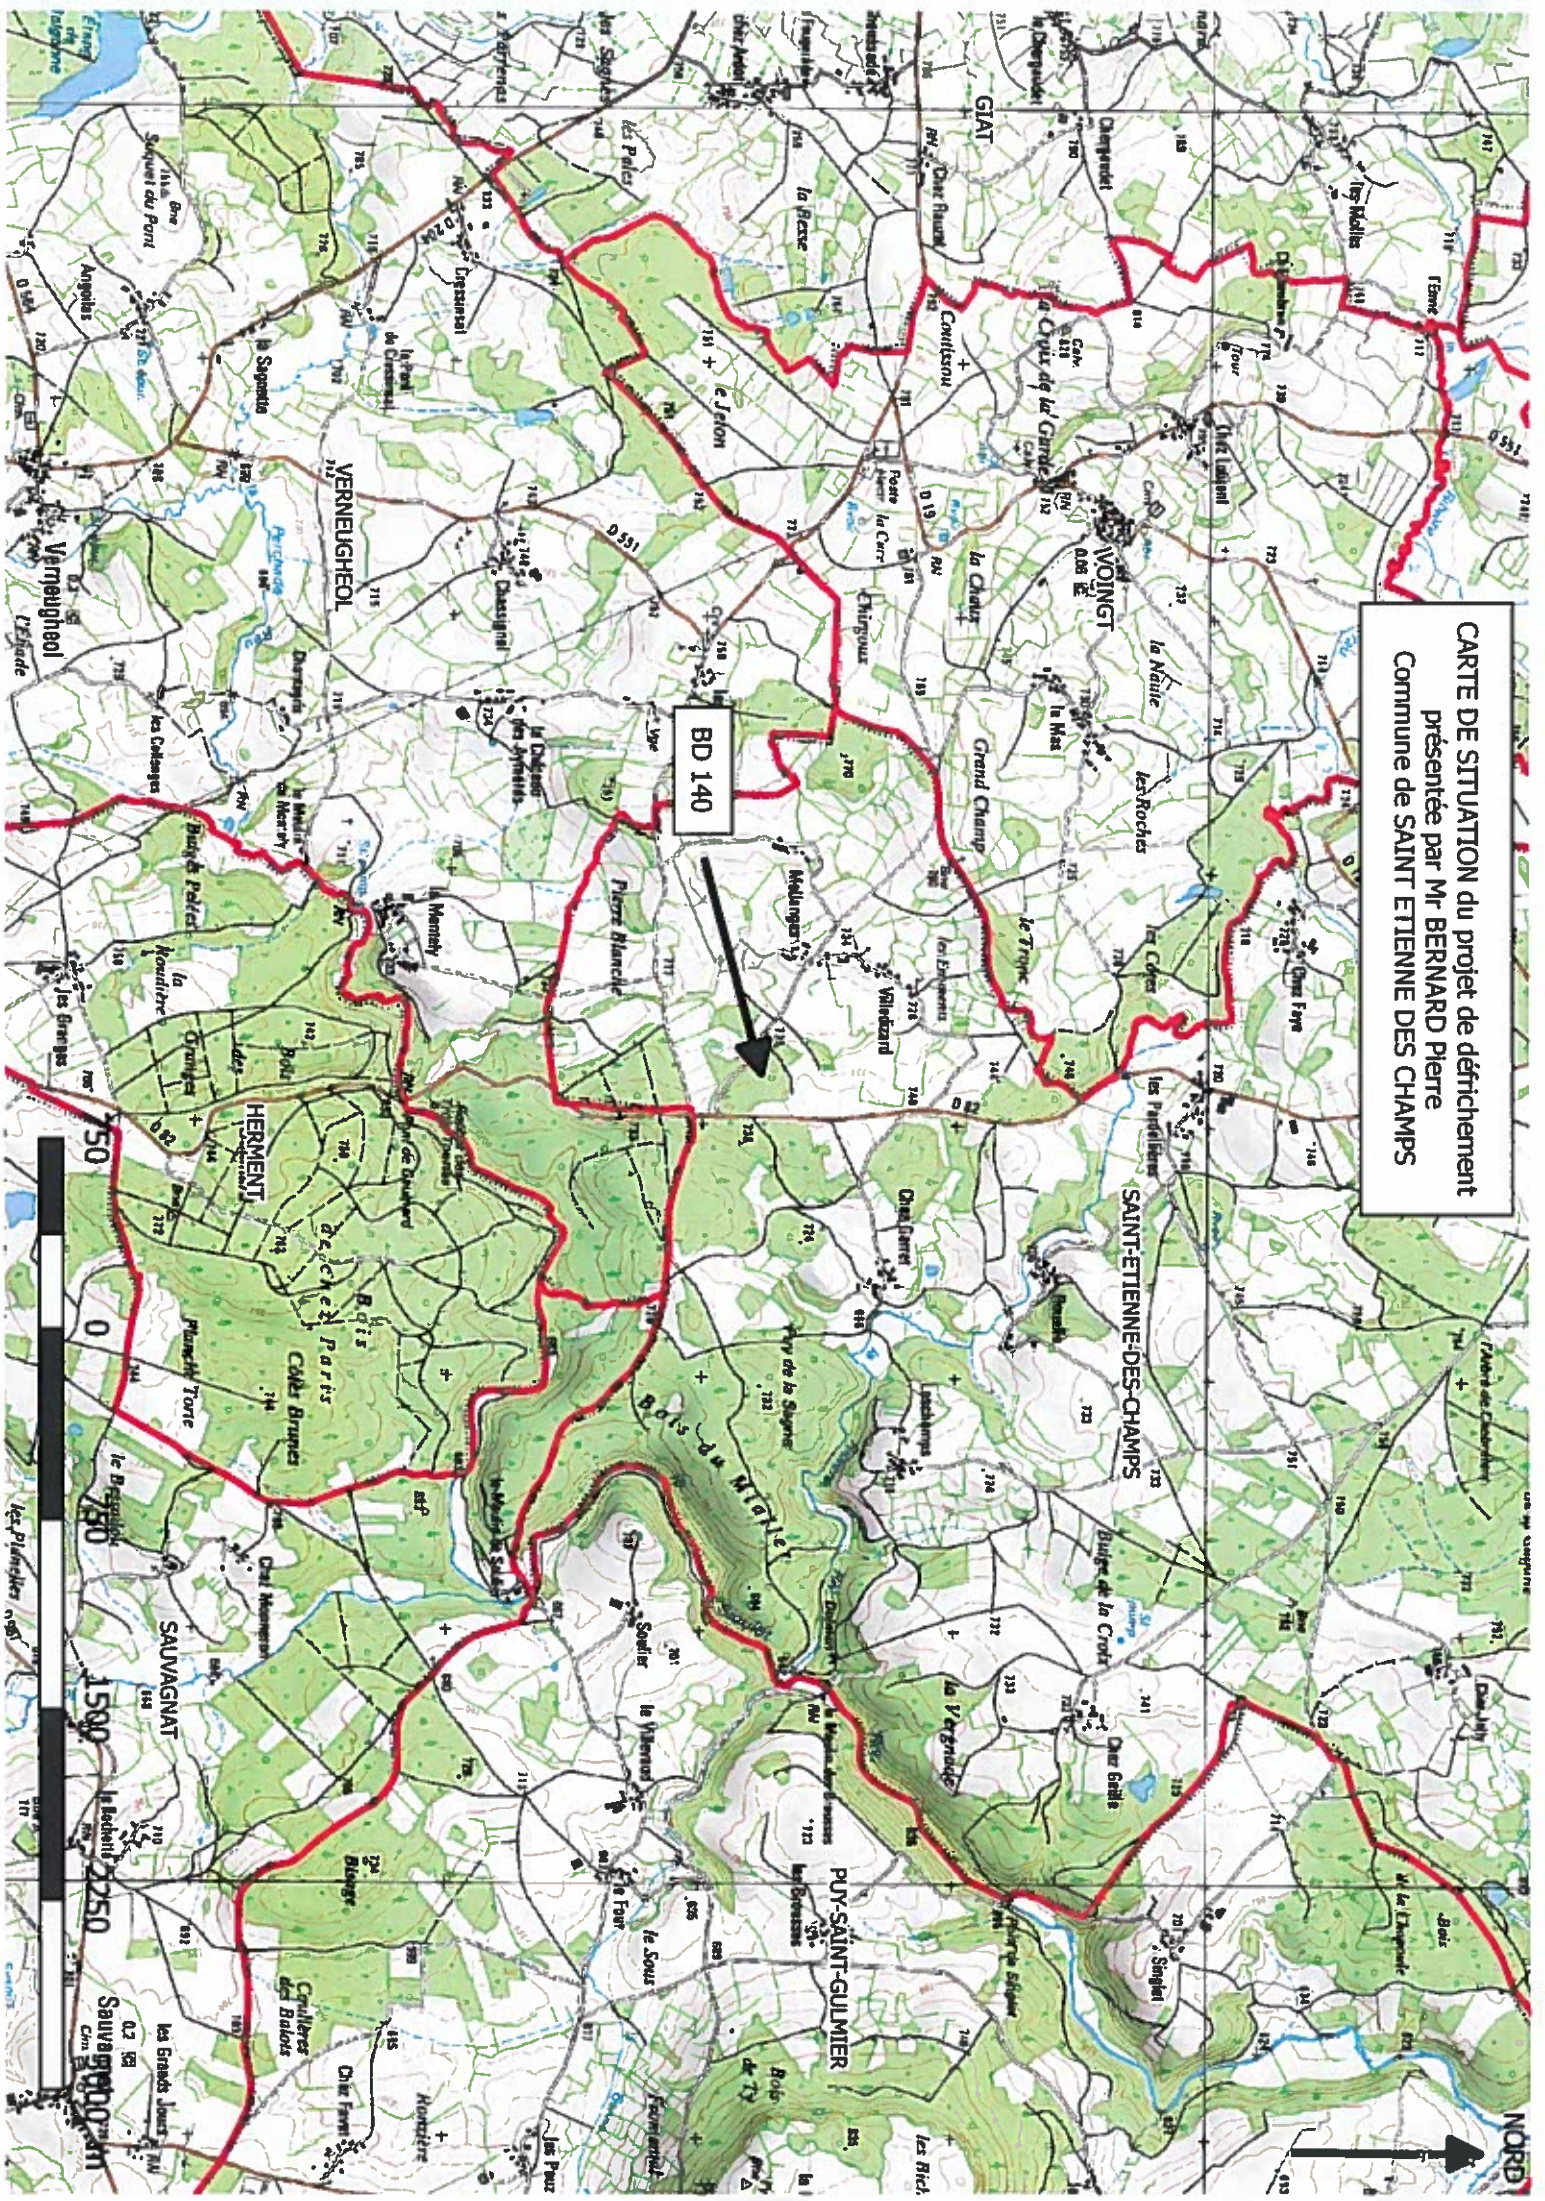

Plan parcellaire du projet de défrichement présenté par Mr BERNARD Pierre

parcelle cadastrée
BD 140

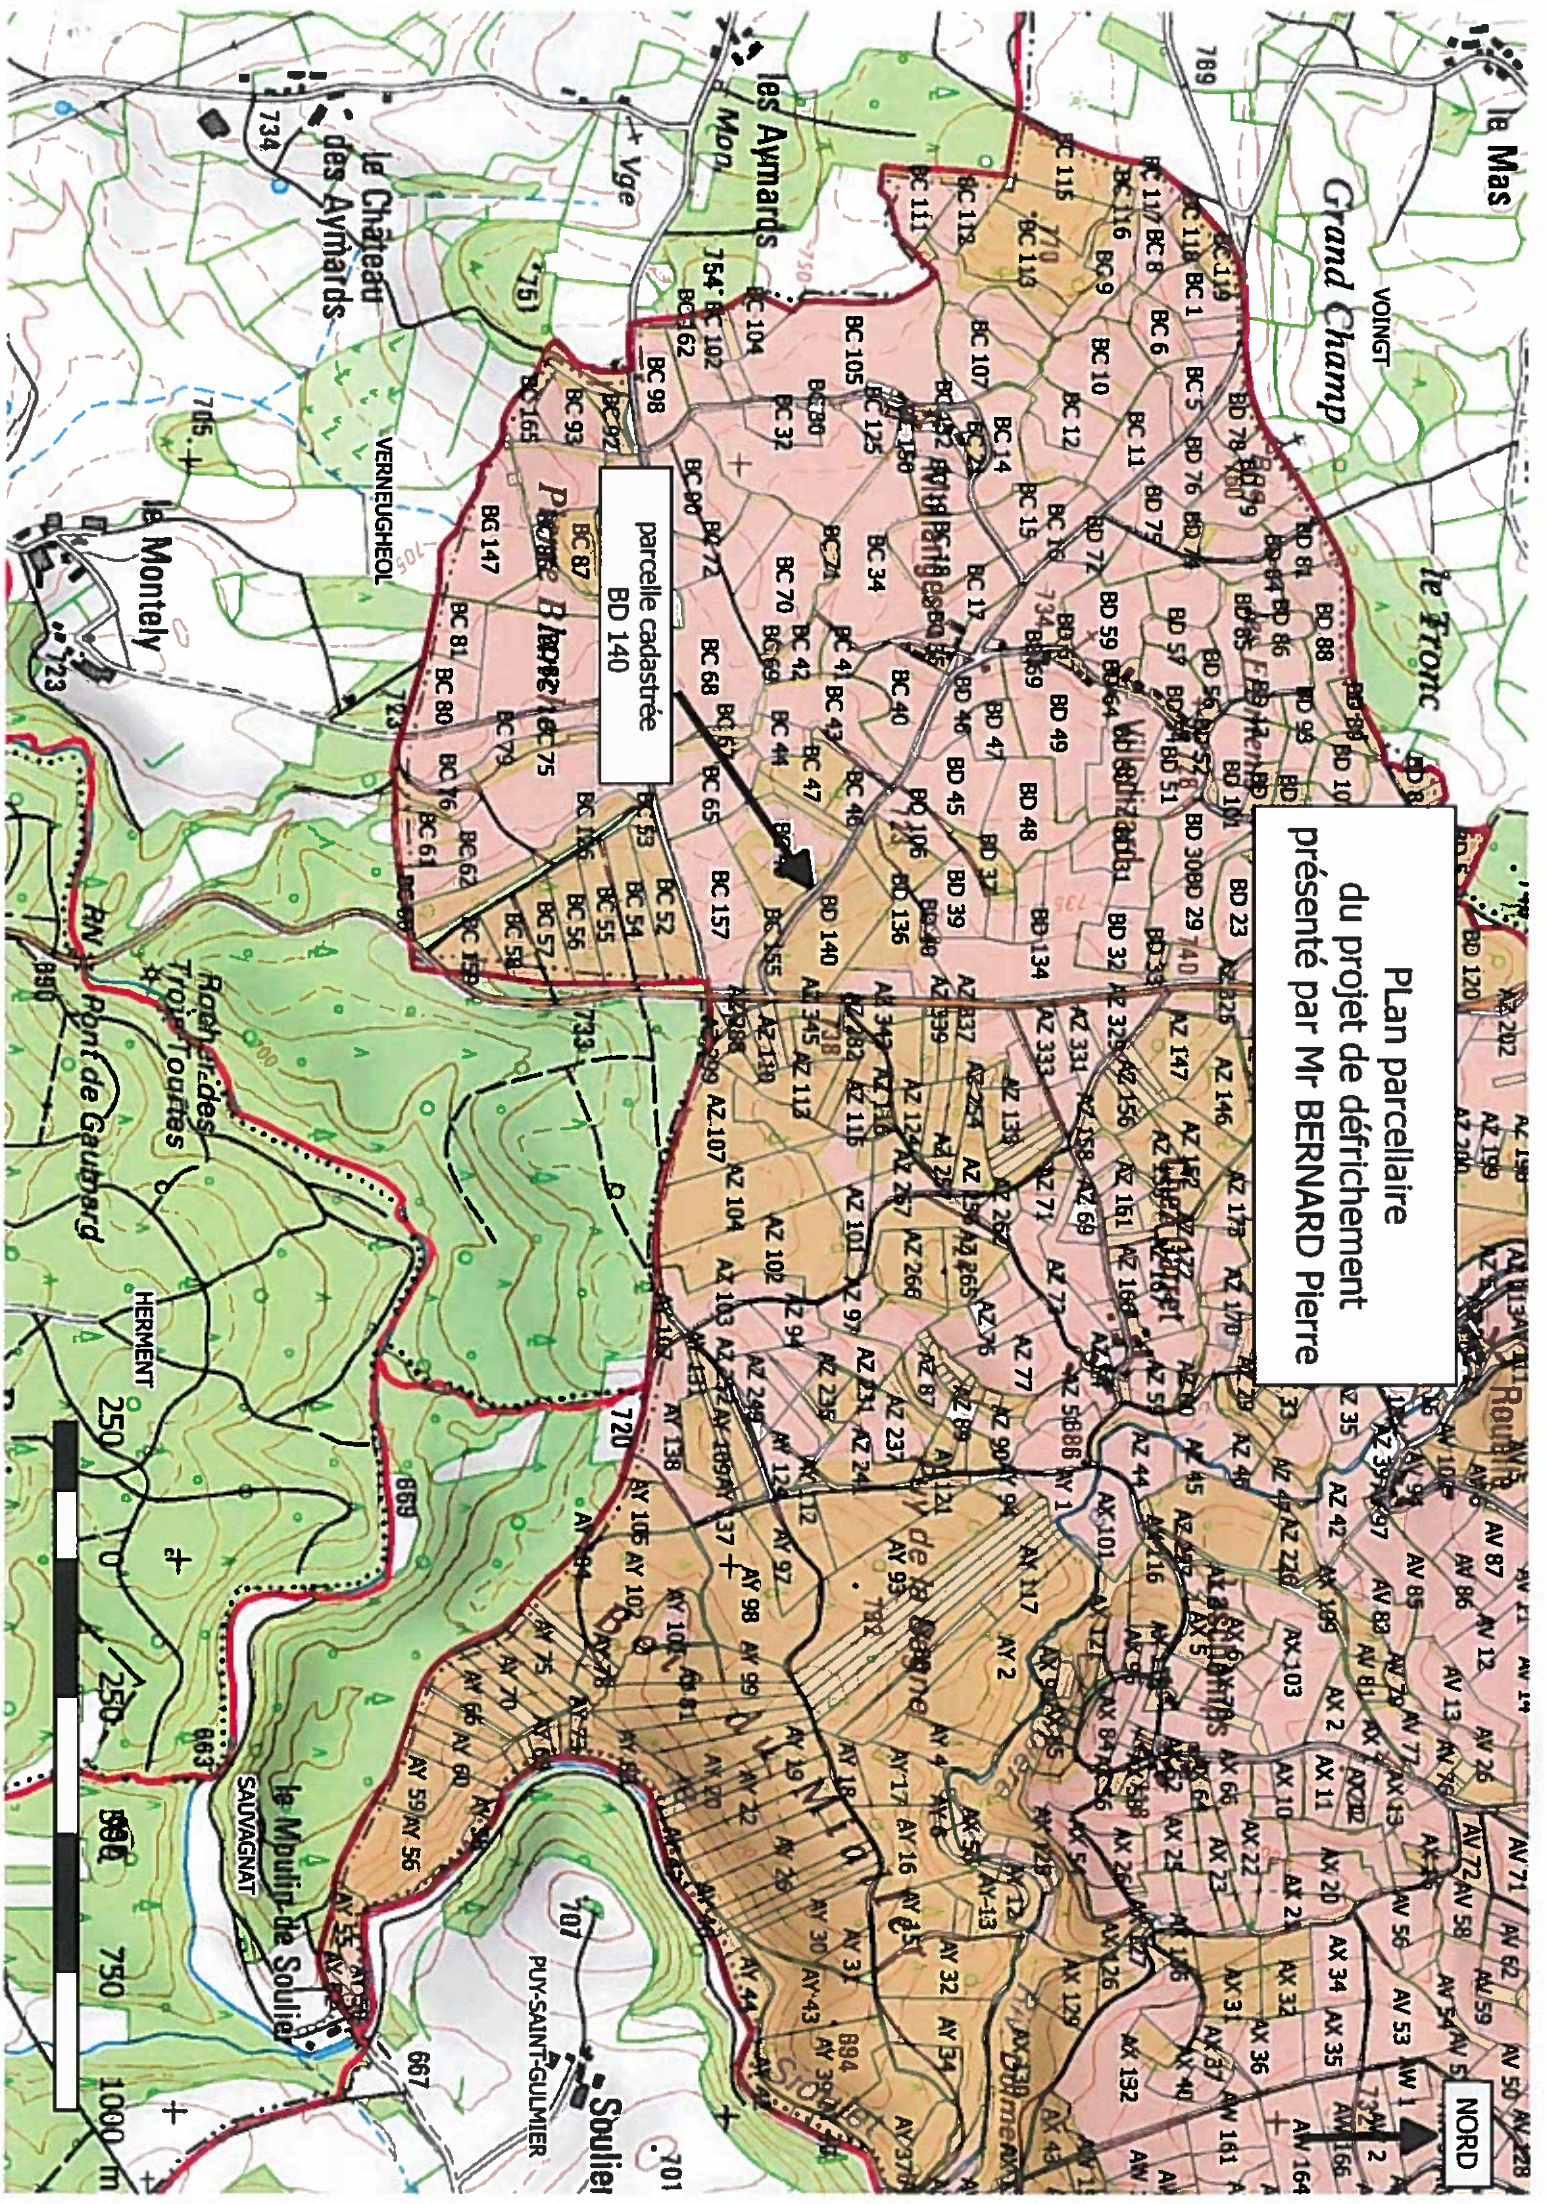




© IGN 2017 - www.geoportail.gouv.fr/mentions-legales

Longitude : 2° 33' 48" E

B.p

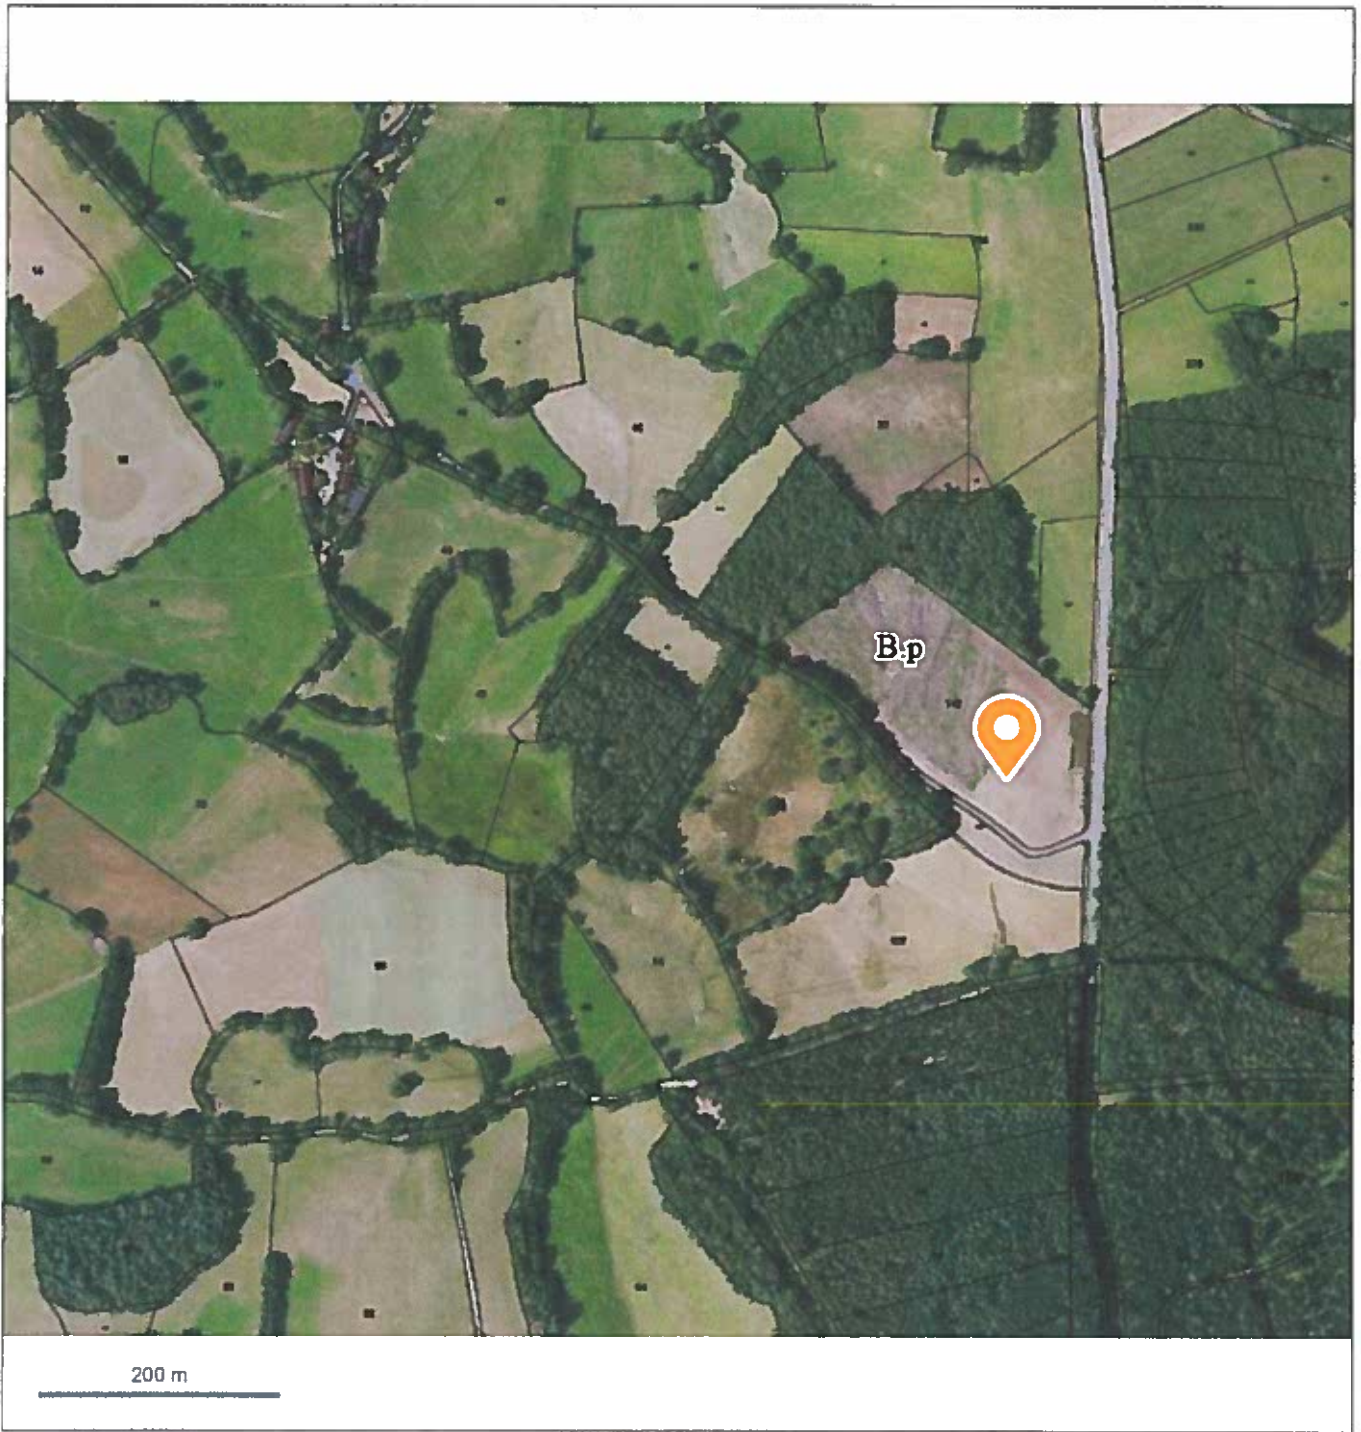

© IGN 2017 - www.geoportail.gouv.fr/mentions-legales

Longitude : 2° 33' 48" E
Latitude : 47° 47' 07" N

B.p



Anneé 2015.