

COMMUNE DE SAINT-MYON
Département du Puy de Dôme

ACTUALISATION DE L'ETUDE DE ZONAGE D'ASSAINISSEMENT




222-224 boulevard Gustave Flaubert
63000 CLERMONT-FERRAND
Téléphone : 04 73 19 02 75
Site internet : www.c2ea.com
info@c2ea.com

CARTE DE ZONAGE D'ASSAINISSEMENT

N° AFFAIRE	NOM DU FICHER	ECHELLE
2015-11	A55- Saint Myon.dwg	1/5000

DATE	OBSERVATIONS	DRESSÉ PAR	VÉRIFIÉ PAR	CHARGE D'AFFAIRE
01 Sept. 2016	Elaboration du plan	Isabelle VIGNON	Isabelle VIGNON	Isabelle VIGNON
02 Sept. 2016	Modification du plan	Isabelle VIGNON	Isabelle VIGNON	Isabelle VIGNON
03				
04				
05				

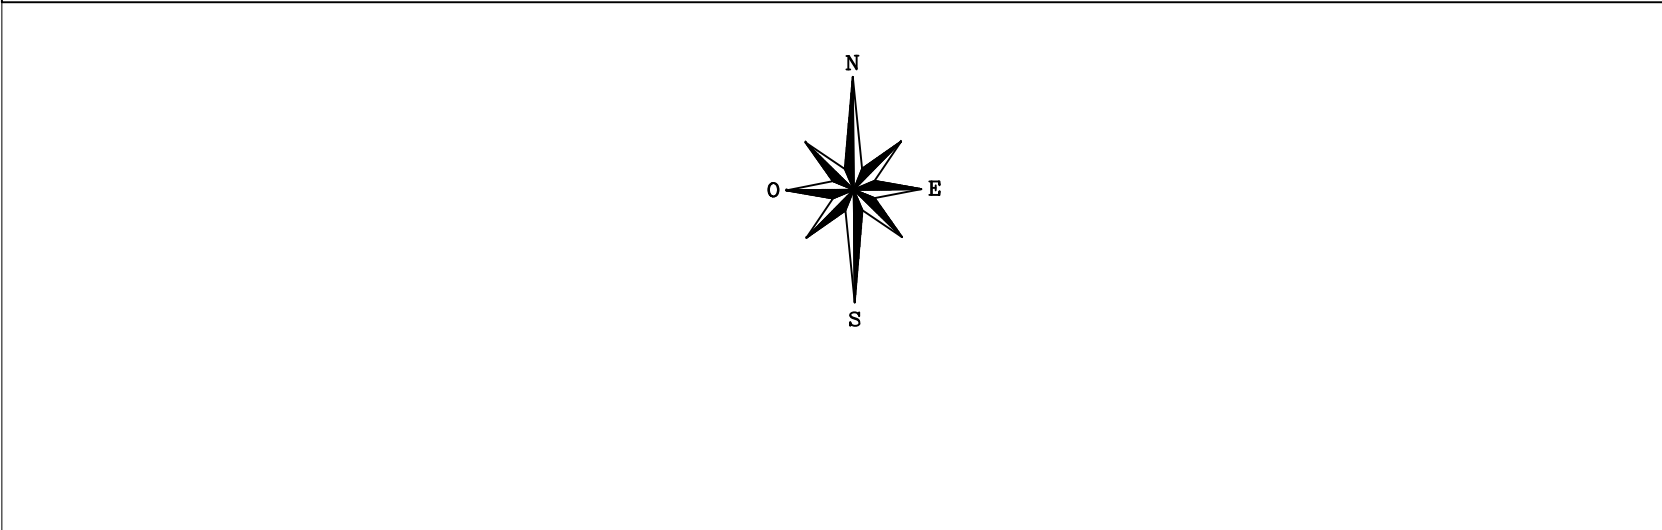

Légende:

-  Assainissement non collectif
-  Assainissement collectif existant
-  Assainissement collectif à créer