


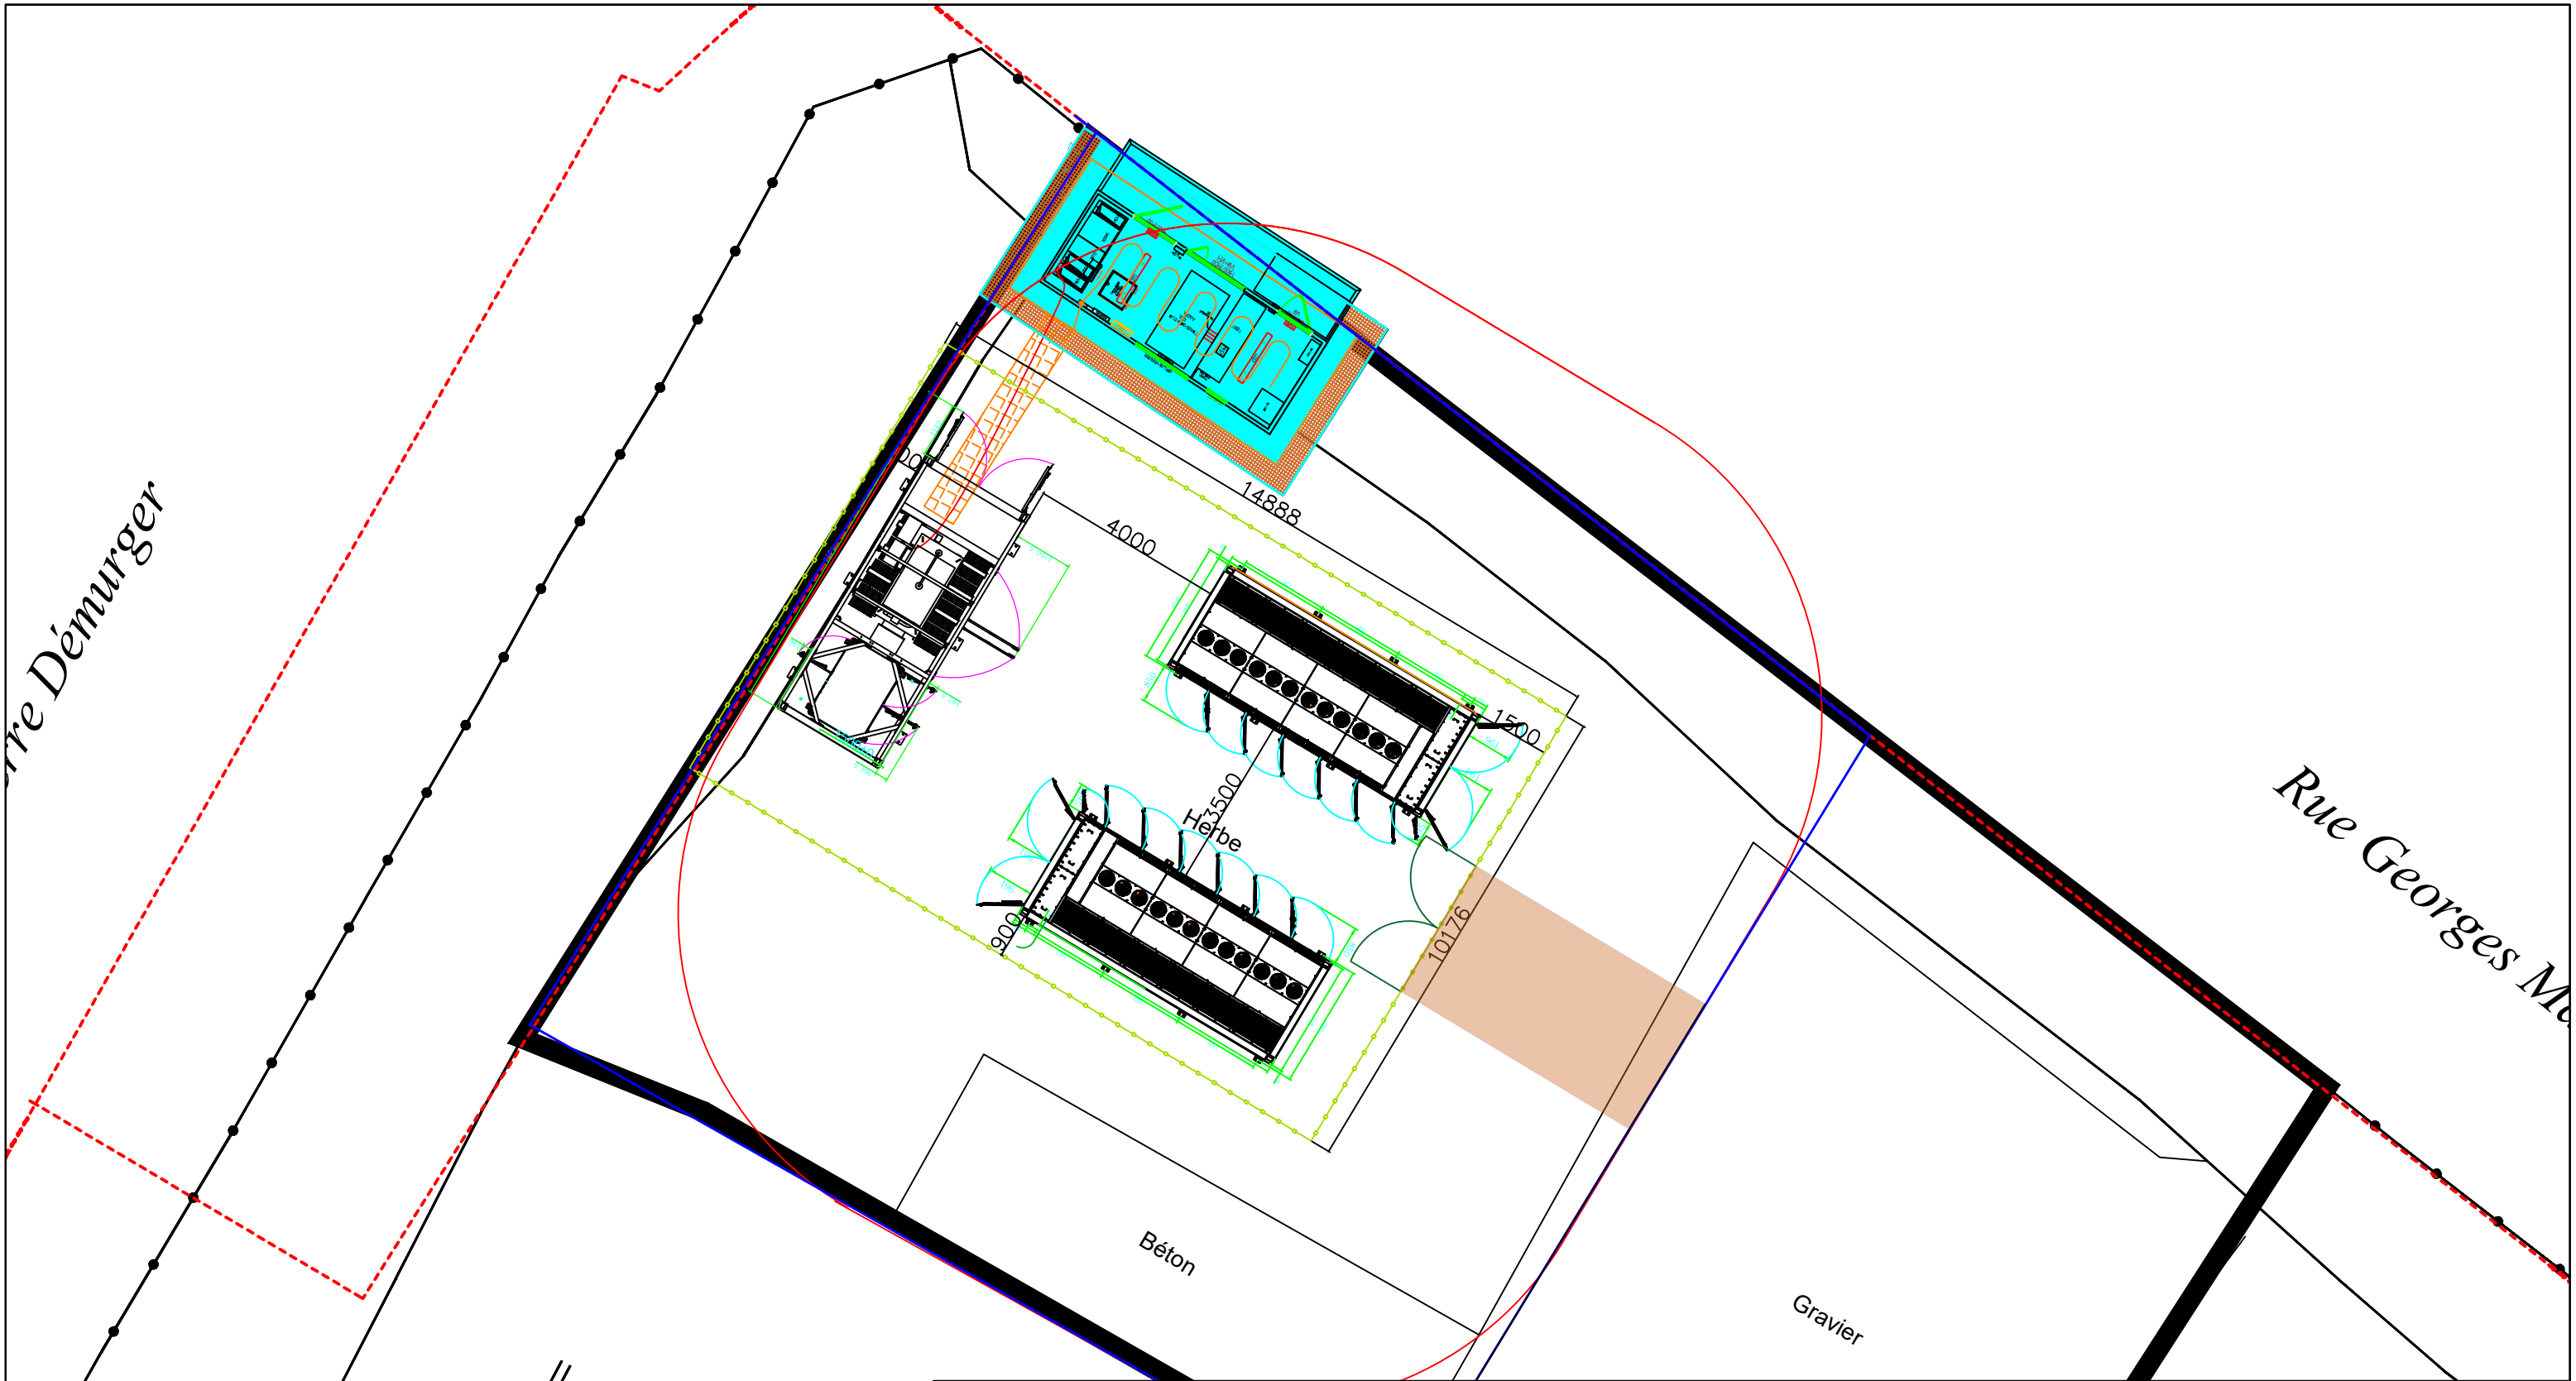

Légende :



ESS
Poste de livraison
MVS



Grave concassée
Zone des maintenance
Bac de rétention

Piste d'accès
Limite de site
Parcelle

CFO
CFA
Piste lourde

Tranchée
Chemin de câble
Cloture