


Annexe 4 :

Plans du projet

RESTAURATION
HYDROMORPHOLOGIQUE ET
ÉCOLOGIQUE DE LA SEVENS

PRO

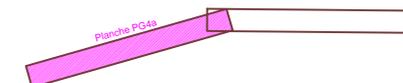

d					
c					
b					
a	05/2018	Original	BXL	MEG	
Indice	Date	Modifications	Dessiné	Véifié	

Vue en plan des aménagements
du secteur intermédiaire

Dossier : 01639666

Echelle : 1/500


Fichier : 39666-PRO-VP-INTER-v1

Pièce : PG4a

Maître d'oeuvre



- Légende:
- Talus existant
 - Emprise digues existantes à arasér
 - Lit mineur
 - Rasternes: modèles de terrain avec alternances de bosses et de dépressions
 - Talus
 - Caches piscicoles (souches d'arbre)

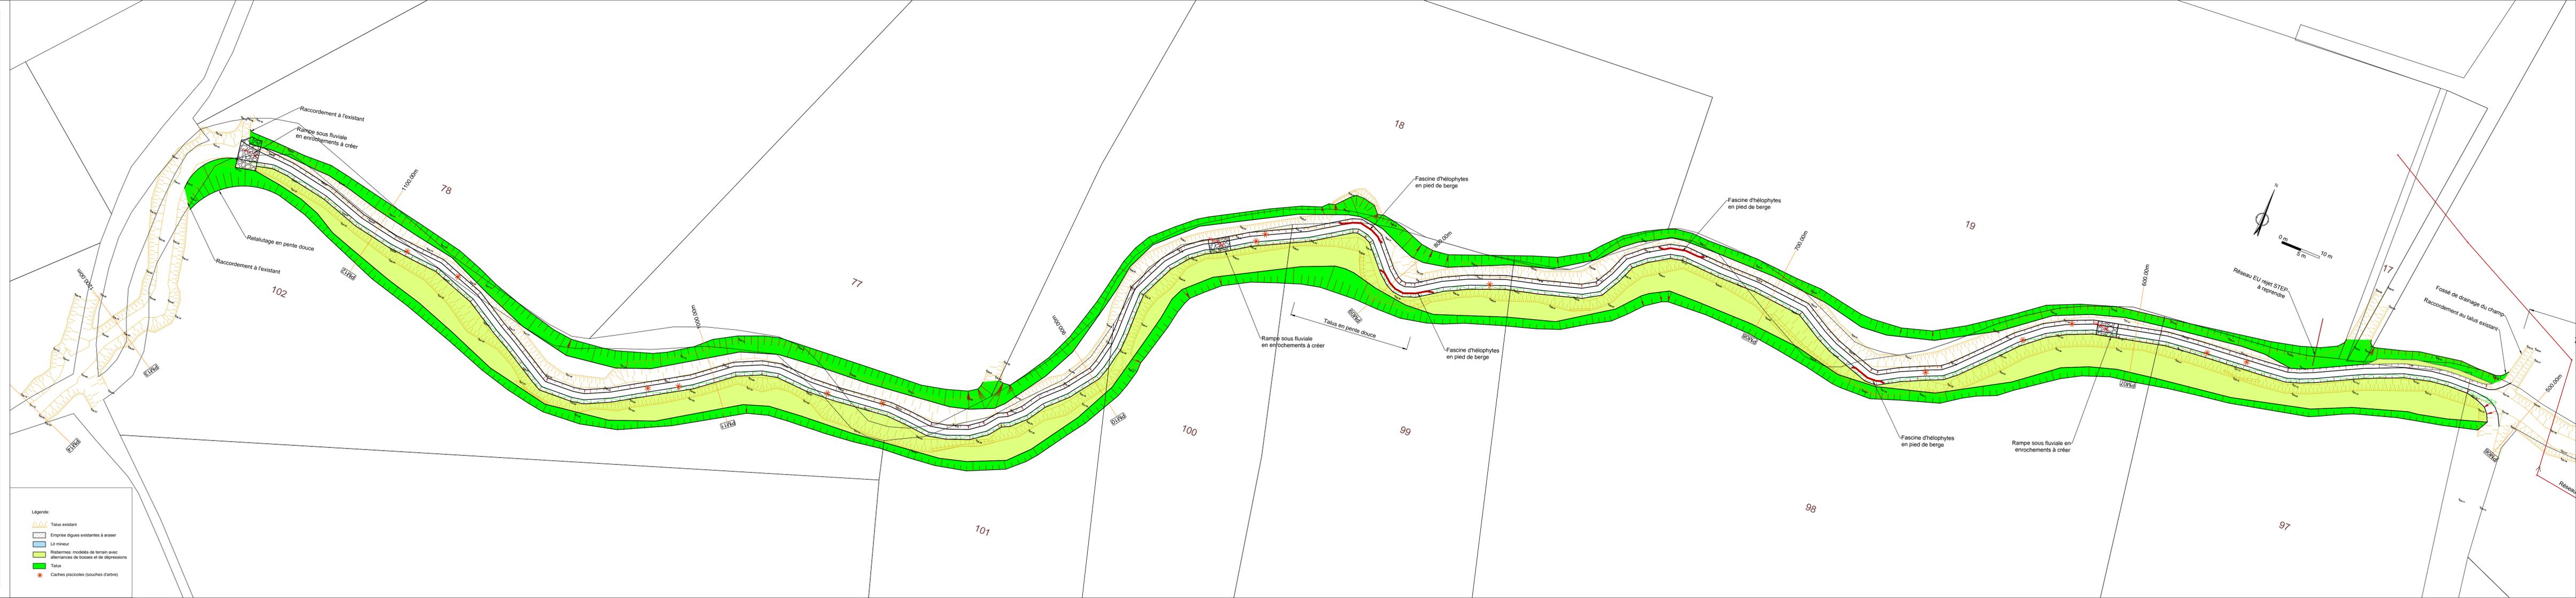

RESTAURATION
HYDROMORPHOLOGIQUE ET
ÉCOLOGIQUE DE LA SEVENNE

PRO

Planche PG4b

Légende:

- Talus existant
- Emprise digues existantes à arasés
- Lit mineur
- Risbermes: modèles de terrain avec alternances de bosses et de dépressions
- Talus
- Caches piscicoles (souches d'arbre)

N

0 m 10 m
5 m



d				
c				
b				
a	05/2018	Original	BXL	MEG
Indice	Date	Modifications	Dessiné	Vérifié

Vue en plan des aménagements
du secteur intermédiaire

Dossier : 01639666

Echelle : 1/500

Fichier : 39666-PRO-VP-INTER-v1

Pièce : PG4b


Maître d'oeuvre

RESTAURATION
HYDROMORPHOLOGIQUE ET
ECOLOGIQUE DE LA SEVENNE

PRO



- Légende:
- Talus existant
 - Emprise digues existantes à araser
 - Lit mineur
 - Risbermes: modelés de terrain avec alternances de bosses et de dépressions
 - Talus
 - Caches piscicoles (souches d'arbre)

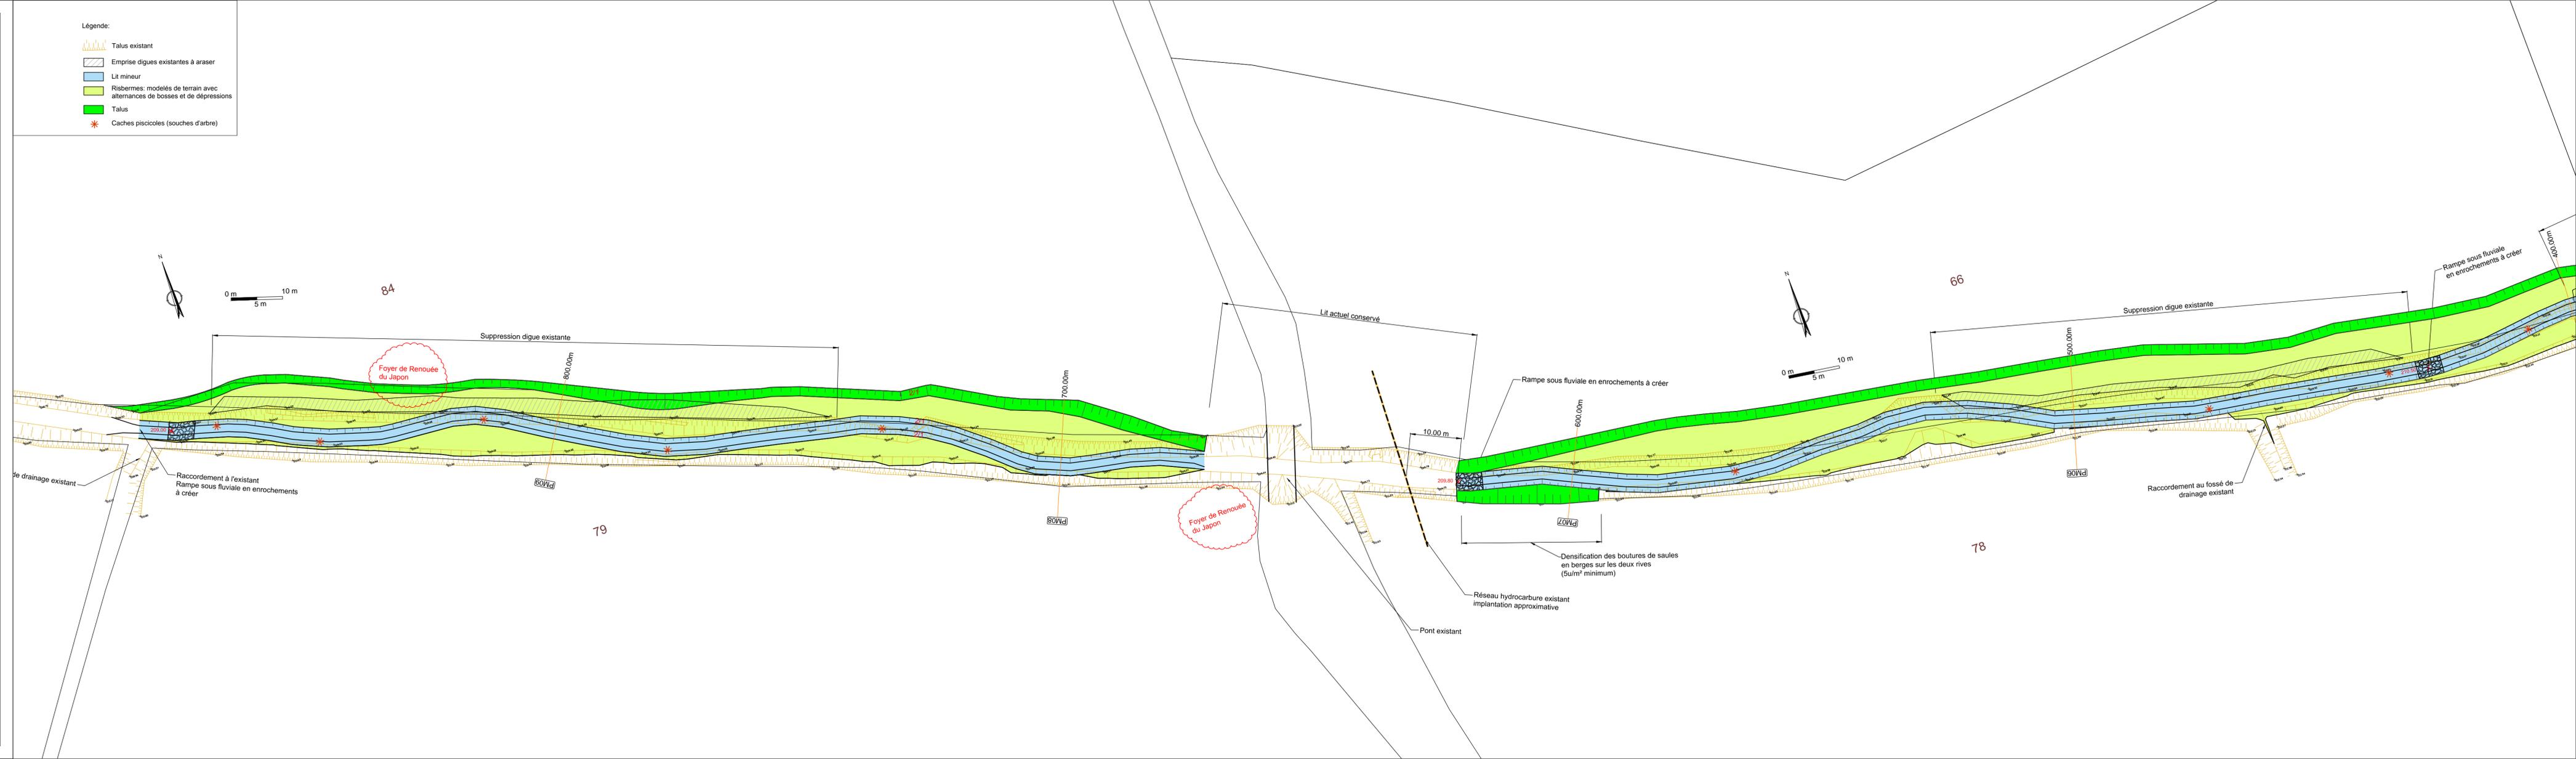

d				
c				
b				
a	05/2018	Original	BXL	MEG
Indice	Date	Modifications	Dessiné	Vérifié

Vue en plan des aménagements du secteur amont	Dossier : 01639666
	Echelle : 1/500
	Fichier : 39666-PRO-VP-AM-v1
Pièce : PG1a	

Maitre d'oeuvre



SYNDICAT DE RIVIERE
DES QUATRE VALLEES

RESTAURATION
HYDROMORPHOLOGIQUE ET
ECOLOGIQUE DE LA SEVENNE

PRO


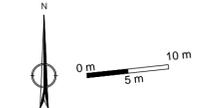


Planche PG1b

d				
c				
b				
a	05/2018	Original	BXL	MEG
Indice	Date	Modifications	Dessiné	Vérifié

Dossier : 01639666
Echelle : 1/500
Fichier : 39666-PRO-VP-AM-v1
Pièce : PG1b

Maître d'oeuvre

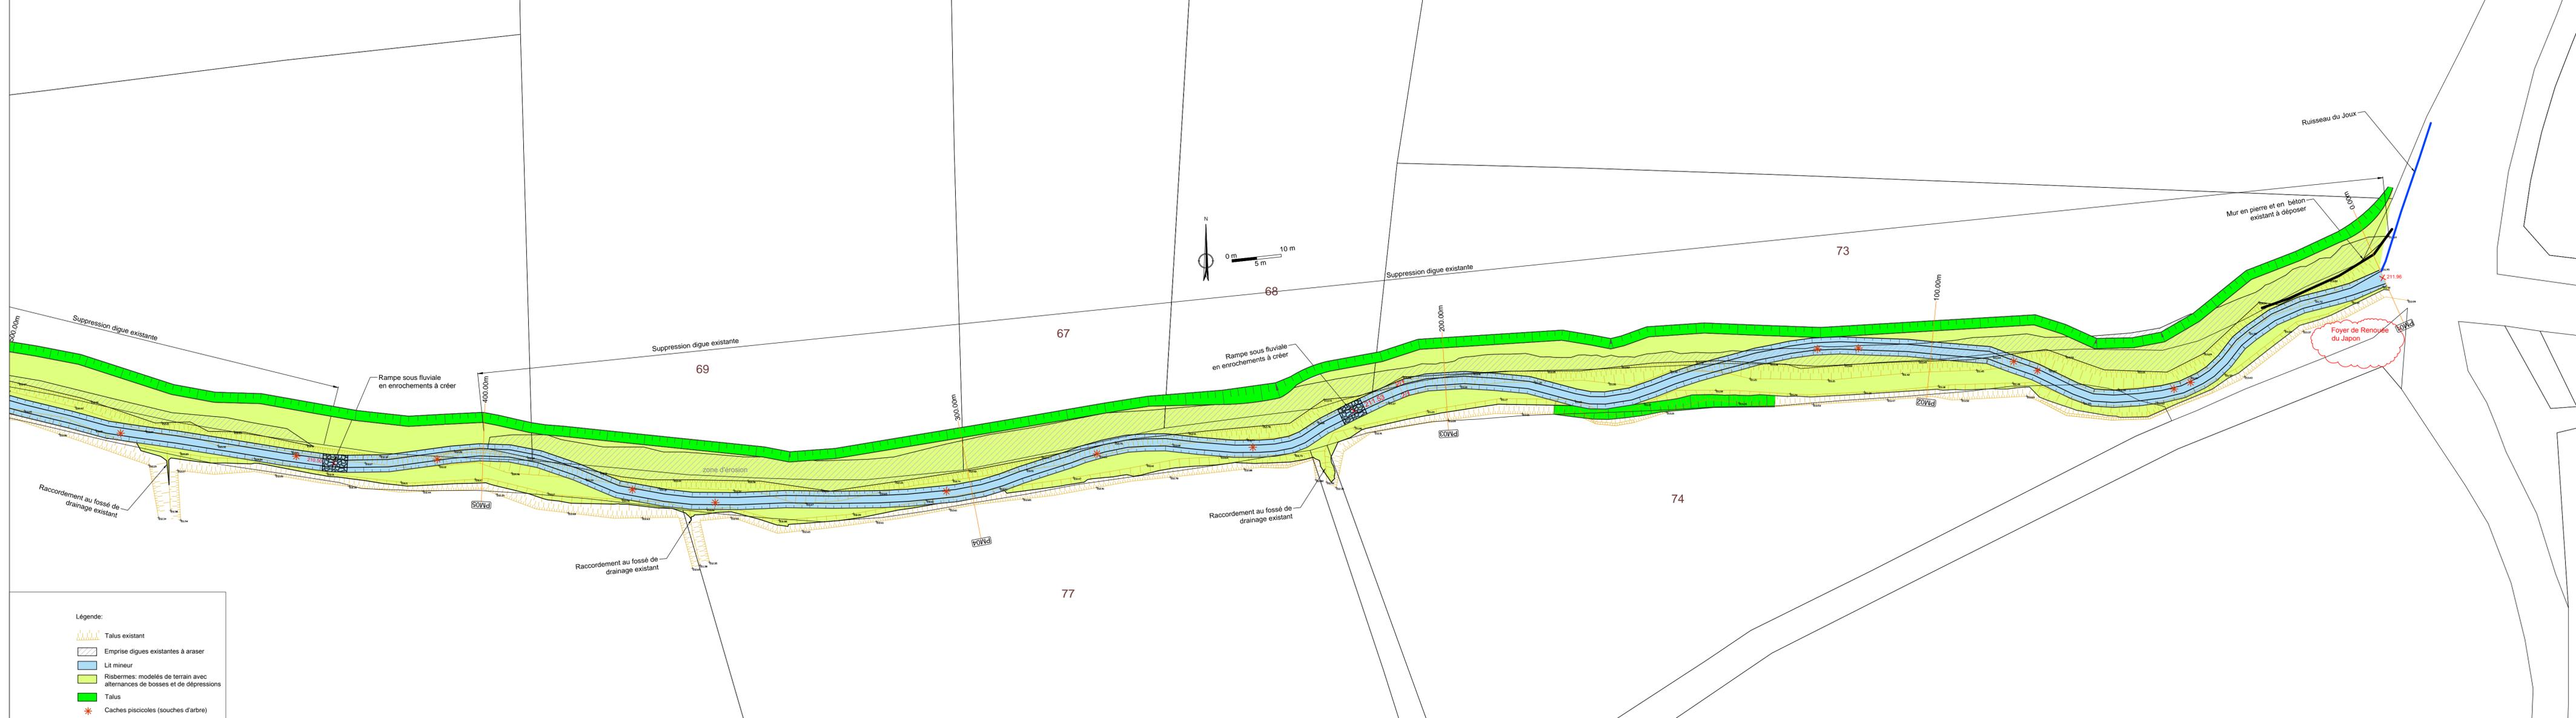


- Légende:
- Talus existant
 - Emprise digues existantes à raser
 - Lit mineur
 - Risbermes: modelés de terrain avec alternances de bosses et de dépressions
 - Talus
 - Caches piscicoles (souches d'arbre)

Annexe 5 :

Profil type du projet

Annexe 6 :

Localisation de la digue des Bourres
en rive droite de la section amont

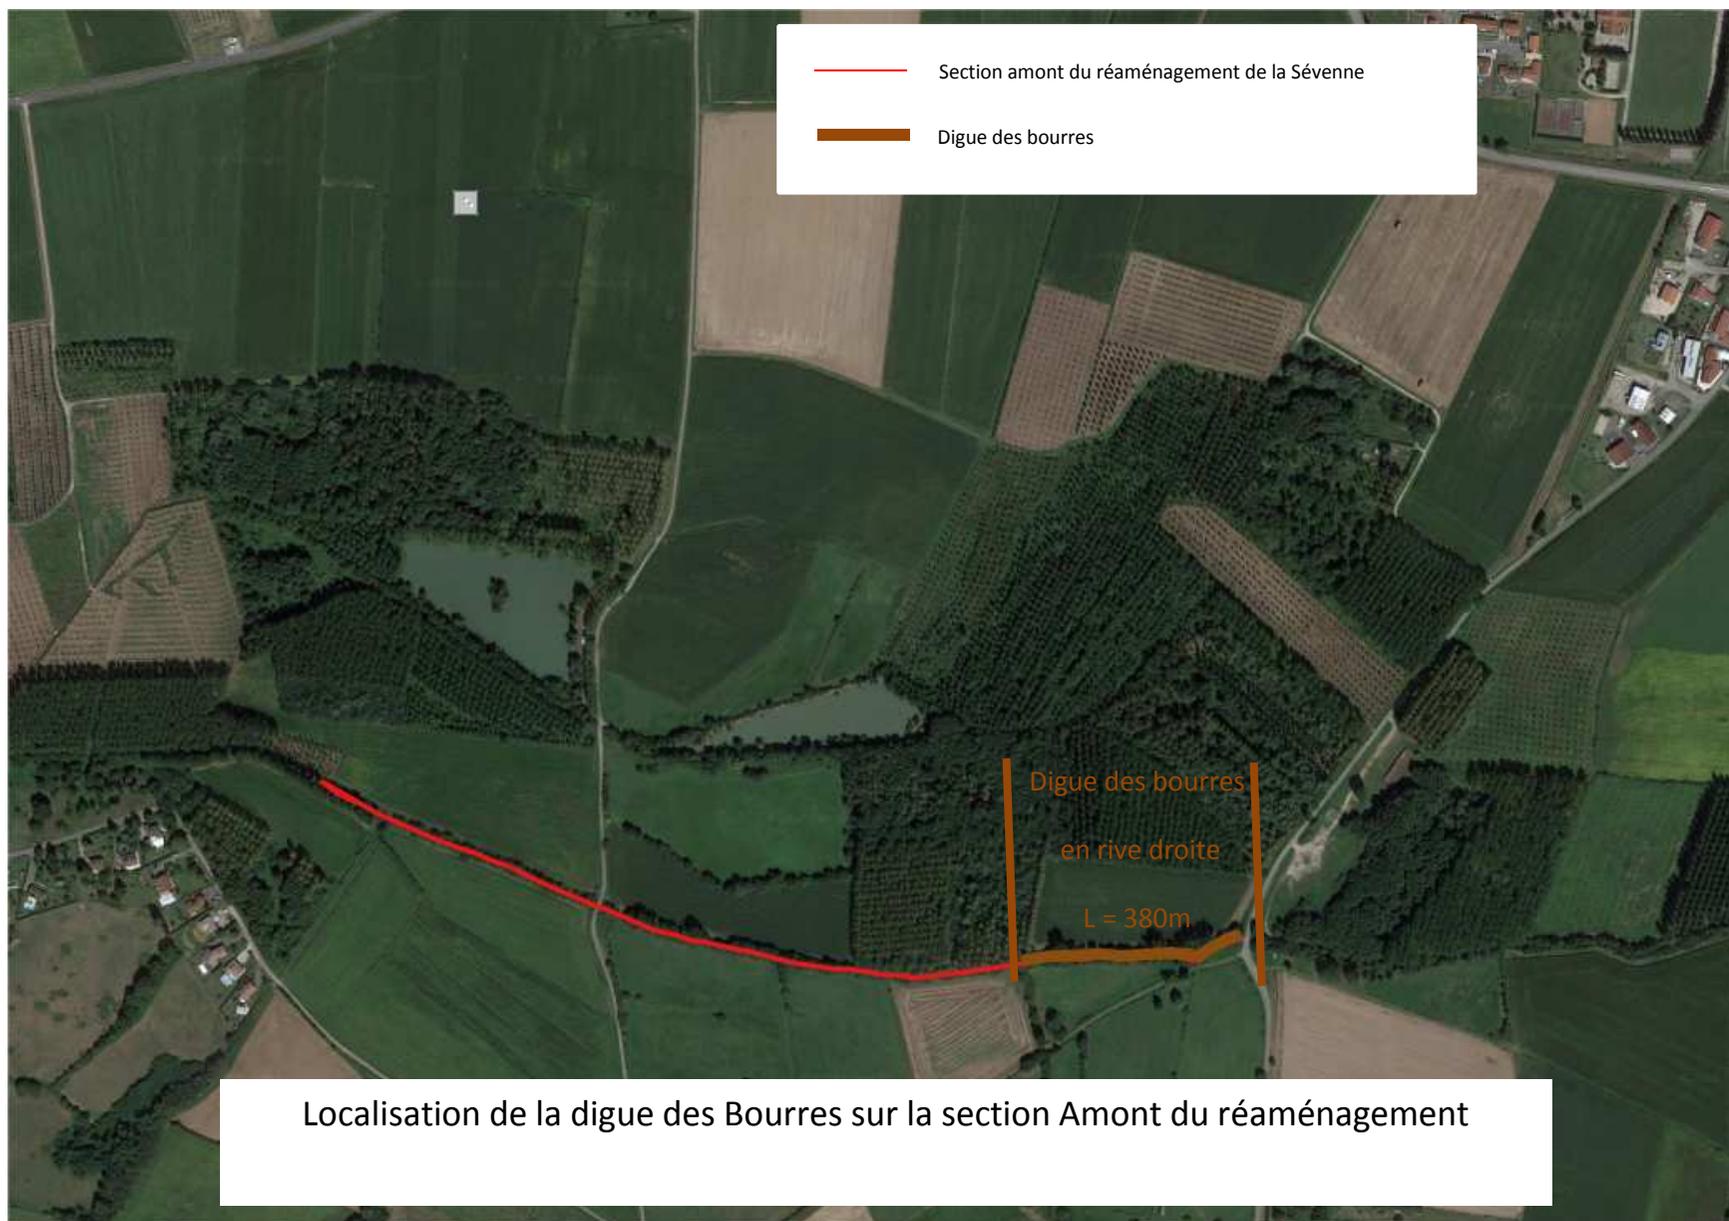

Annexe 7 :

Localisation des secteurs de ripisylves à déboiser avant réalisation du projet de restauration

