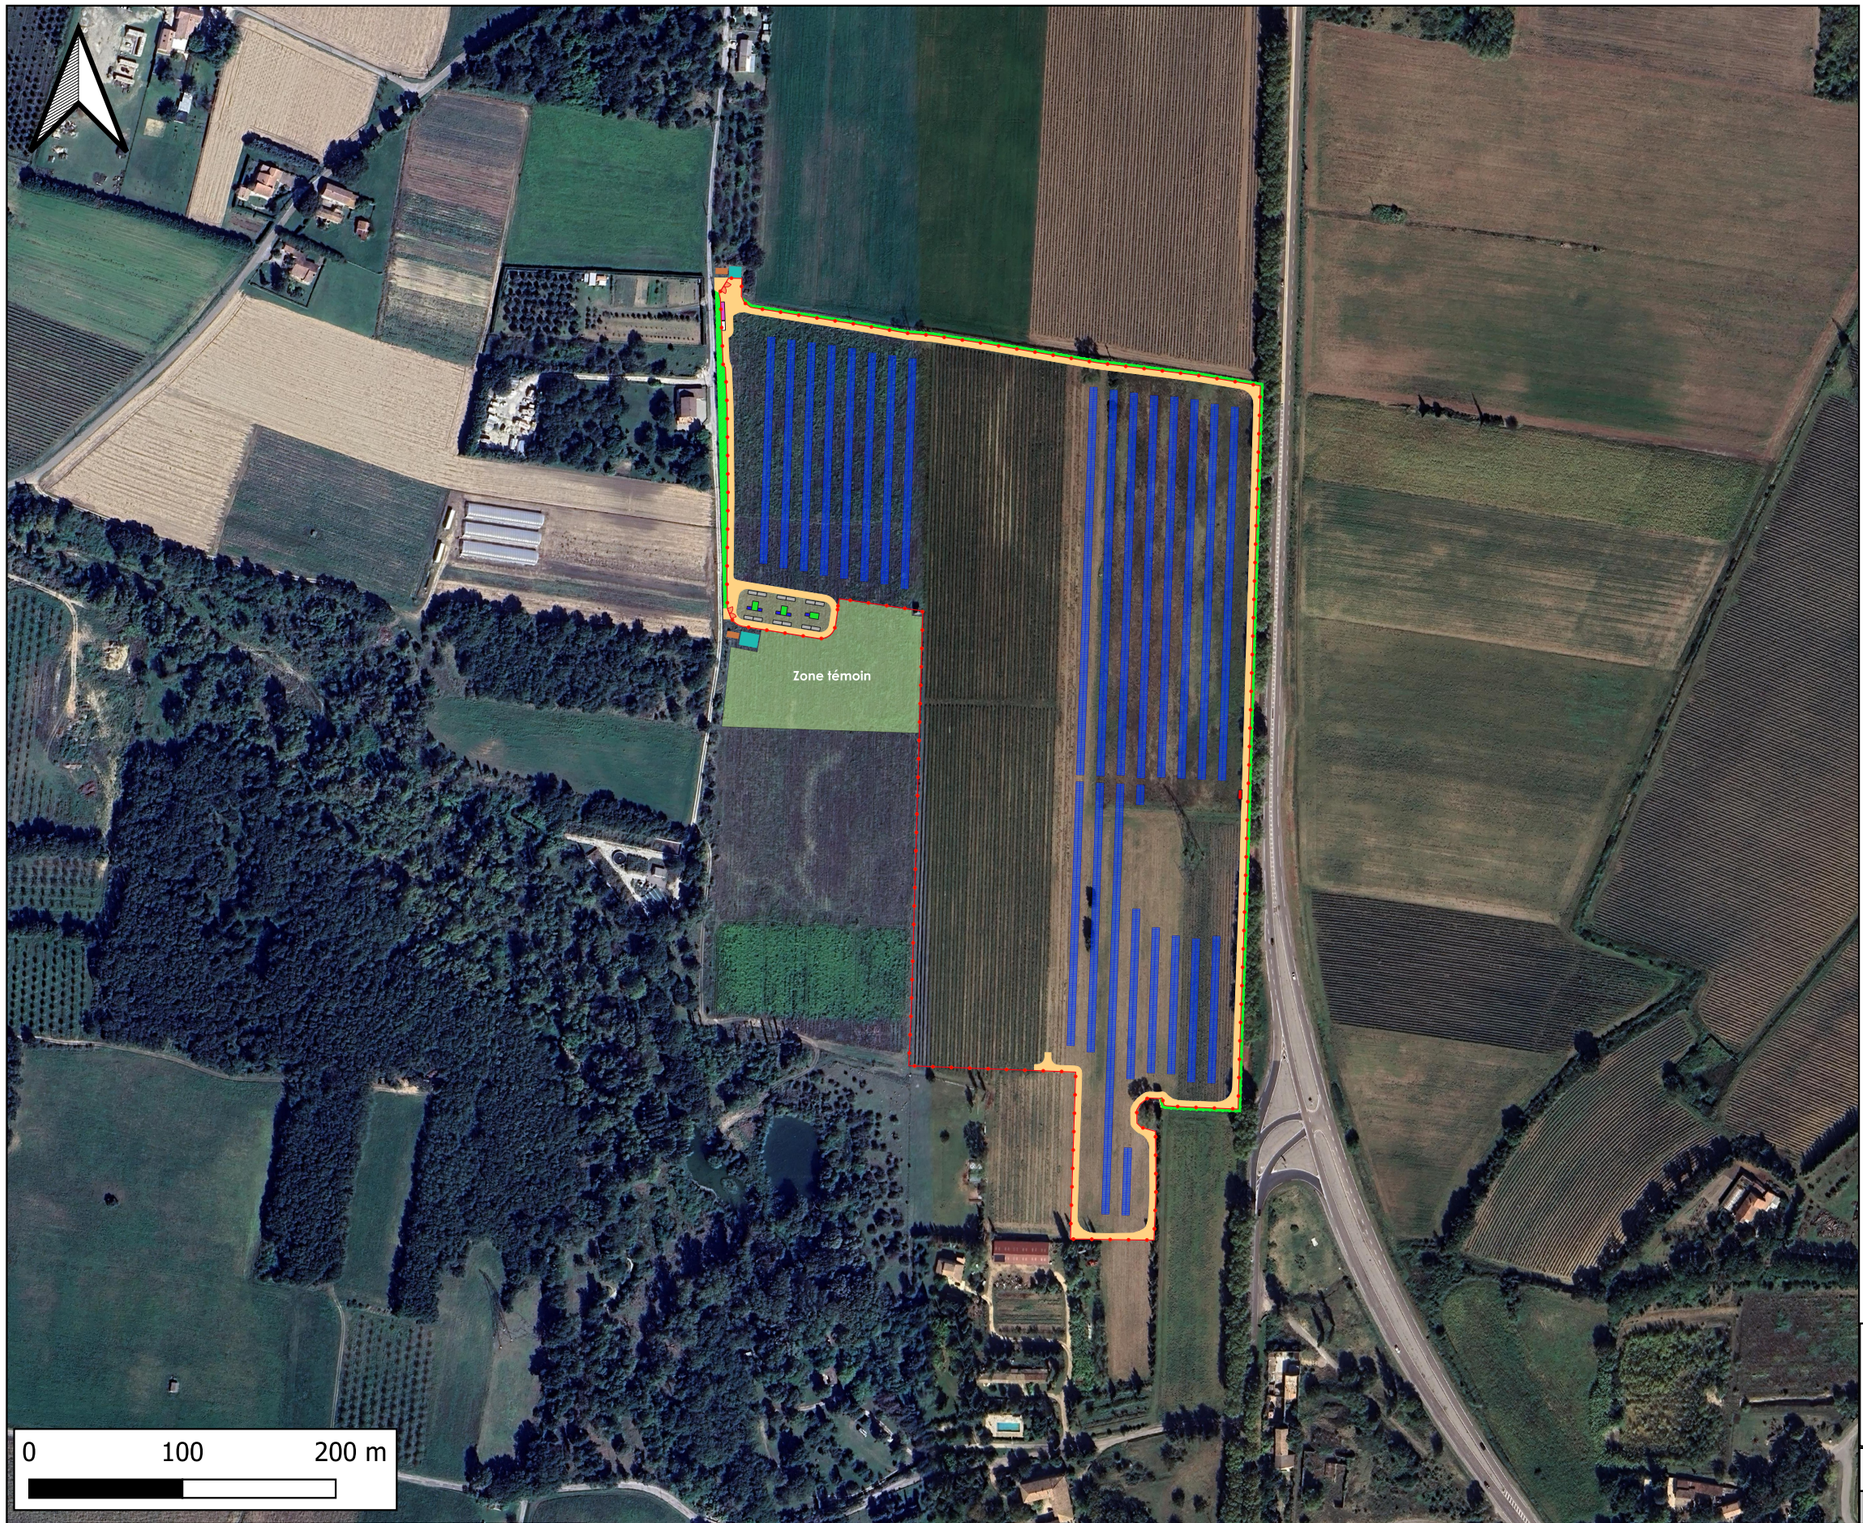

Légende

Tables photovoltaïques
- Modules photovoltaïques

Clôture
- Clôture
- Portail

Stockage
- Conteneur BESS
- Onduleur
- Transformateur

Agricole
- Zone témoin

Enviro
- Haie paysagère

Postes
- PDL
- PTR
- Pièces détachées

Pistes
- Piste Interne
- Emprise Stockage

Mesures SDIS — OLD
- Aire d'aspiration
- Citerne

akuo
Entrepreneurs par nature

CONSTRUCTION D'OMBRIERES AGRIVOLTAÏQUES

PLAN MASSE

Nom du projet :

PROJET AGRIVOLTAÏQUE DE CHATEAUNEUF-DU-RHONE

Echelle : 1/4000 e	Format : A3	Date : 07/01/2025

Index	Date	Modifié par	Commentaires
1	07/01/2025	LDY	