


Légende

- BDTOPO**
- Routes numérotées et nommées
 - Plans d'eau
 - Cours d'eau
- Batiments**
- Indifférencié
 - Résidentiel
- Tables photovoltaïques**
- Modules photovoltaïques
- Clôture**
- Clôture
 - Portail
- Agricole**
- Zone témoin
- Enviro**
- Haie paysagère
- Pistes**
- Piste Interne
 - Emprise Stockage
- Mesures SDIS — OLD**
- Aire d'aspiration
 - Citerne

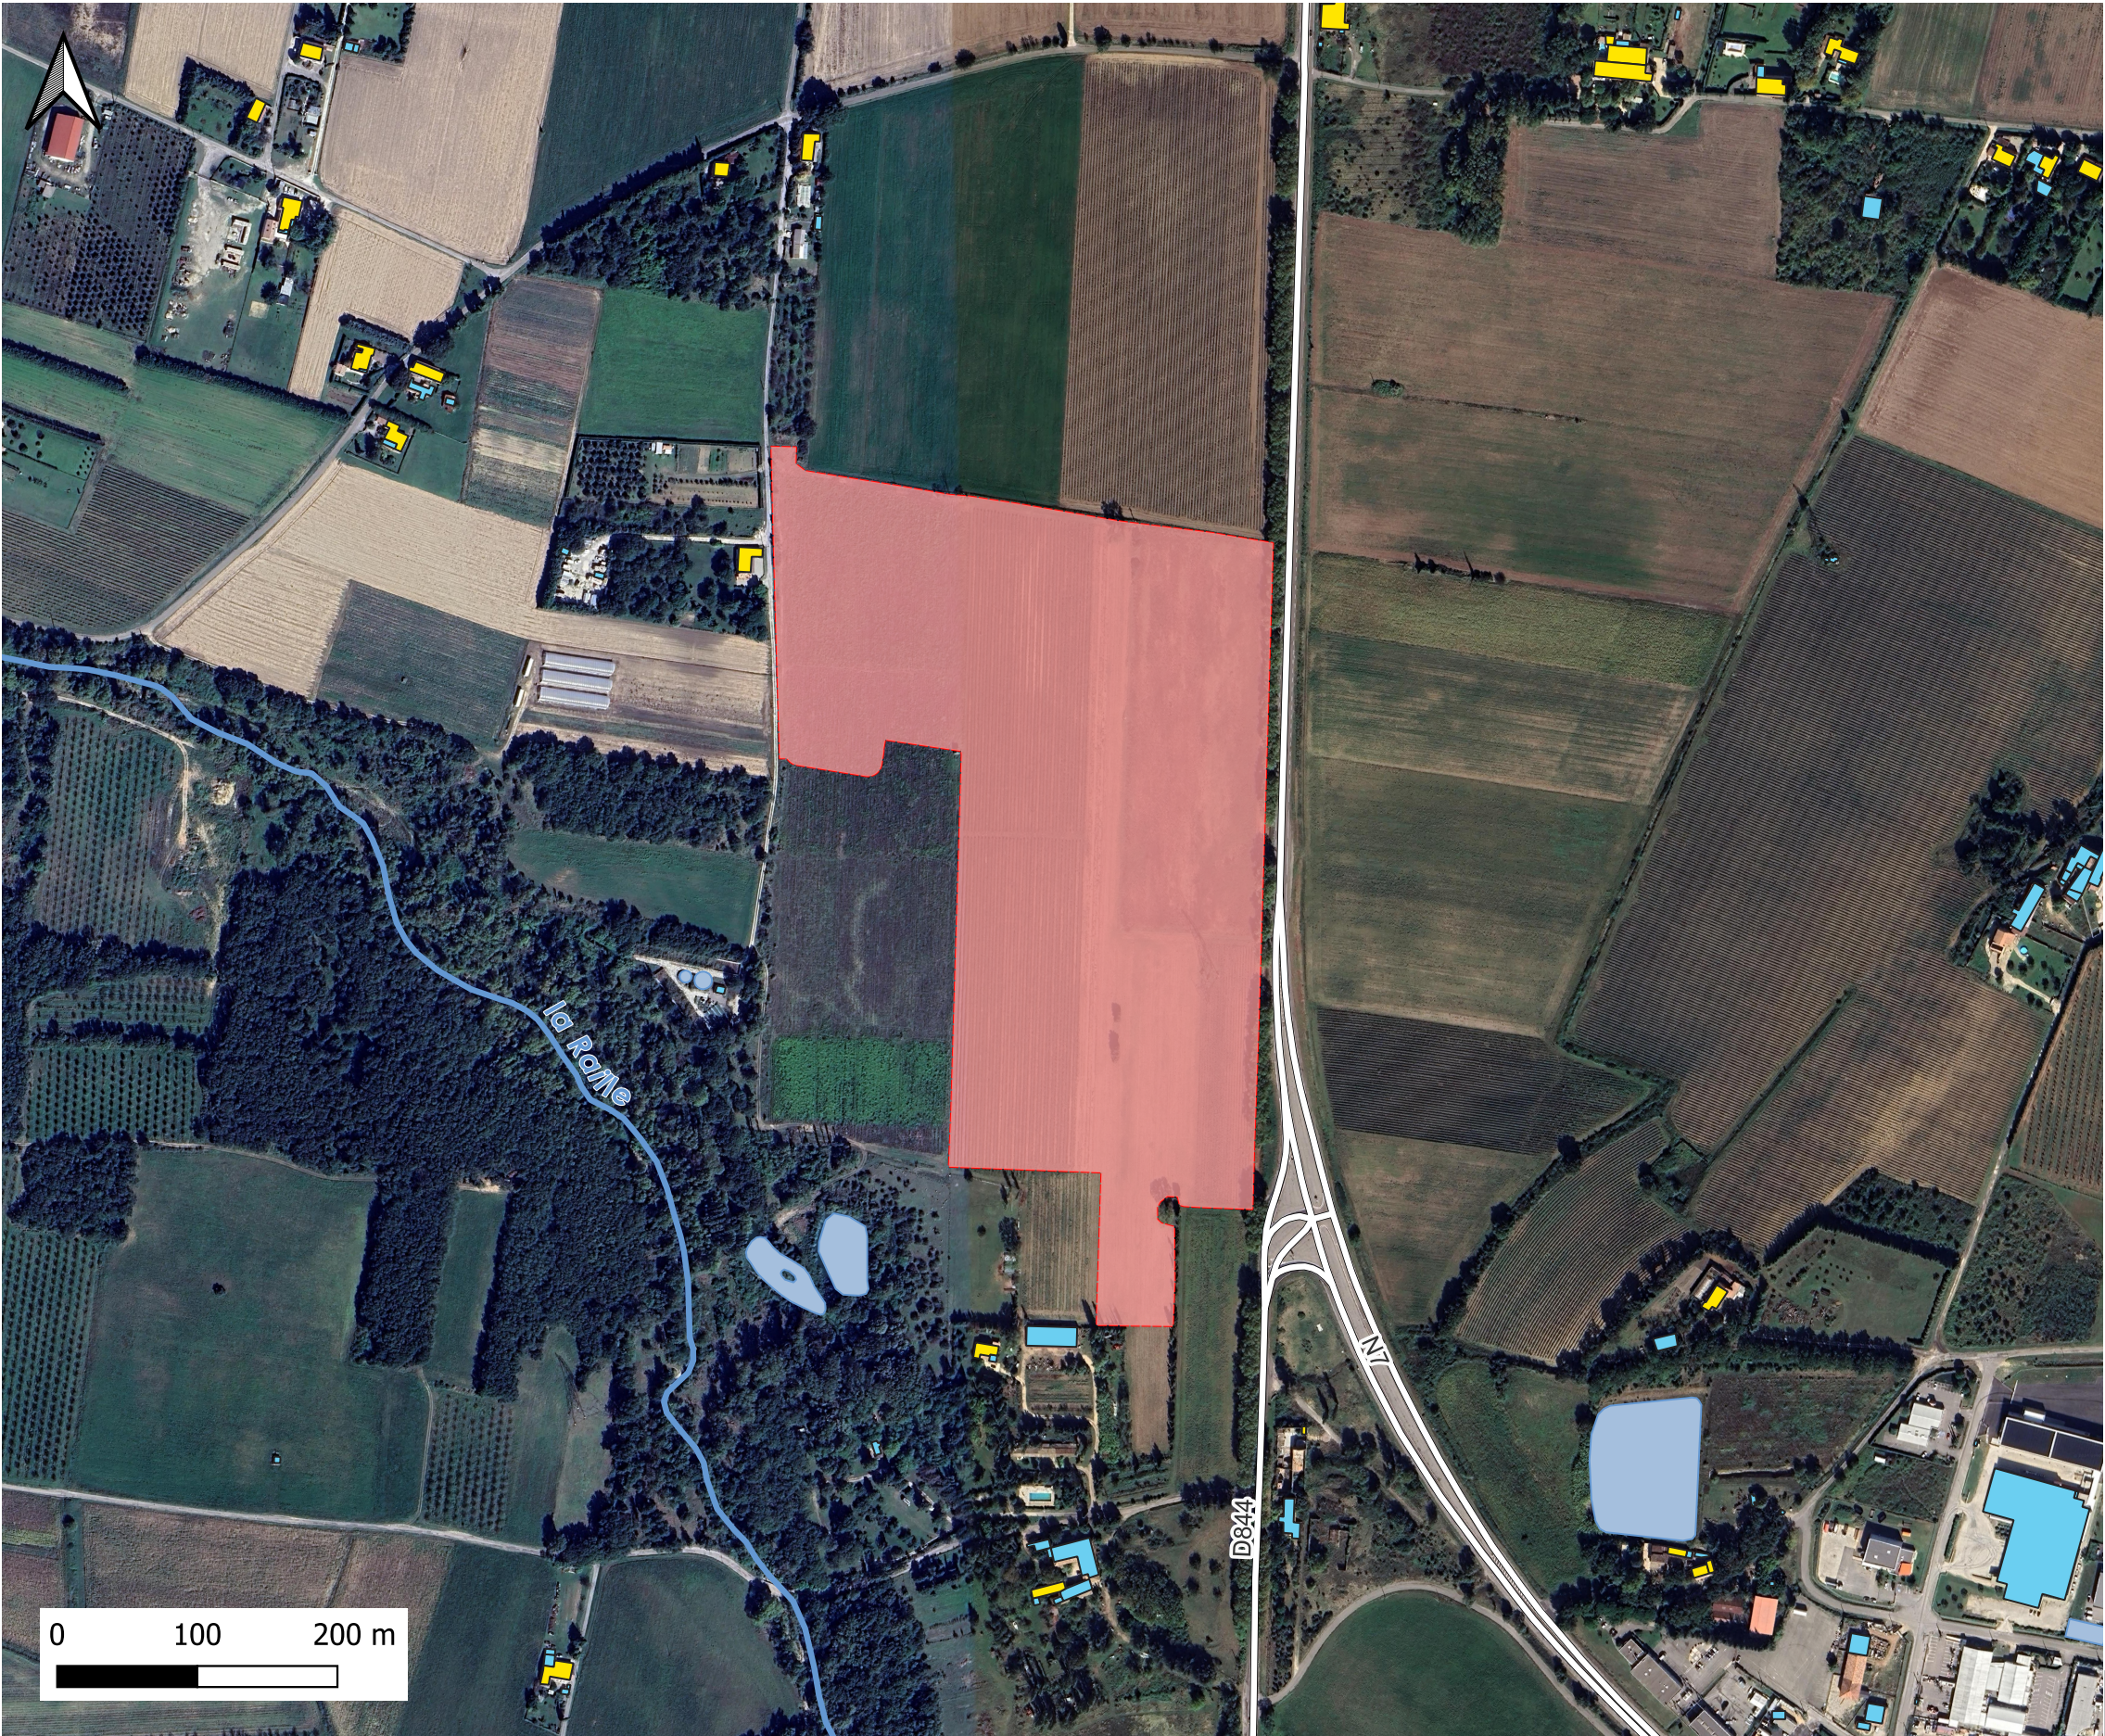

CONSTRUCTION D'OMBRIERES AGRIVOLTAÏQUES

Plan des abords du projet

Nom du projet :		
PROJET AGRIVOLTAÏQUE DE CHATEAUNEUF-DU-RHONE		
07/01/2025		
Echelle : 1/5 000e	Format : A3	Auteur : LDY