

**DIRECTION REGIONALE DE L'ENVIRONNEMENT, DE L'AMENAGEMENT ET DU LOGEMENT
AUVERGNE – RHONE- ALPES**

RN88 – Complément du demi-échangeur de la Varizelle à Saint-Chamond

DOSSIER D'ENQUETE PREALABLE :


- A LA DECLARATION D'UTILITE PUBLIQUE DES TRAVAUX DE COMPLEMENT DU DEMI ECHANGEUR DE LA VARIZELLE
 - A LA MISE EN COMPATIBILITE DU PLU DE SAINT-CHAMOND
- AU CLASSEMENT DES VOIES DANS LA CATEGORIE ROUTE EXPRESS

**PIECE D
PLAN GENERAL DES TRAVAUX**

Décembre 2020



PLAN GENERAL DES TRAVAUX (EMPRISE SOUMISE A ENQUETE PUBLIQUE) – LE TRACE DU PROJET EST INDICATIF

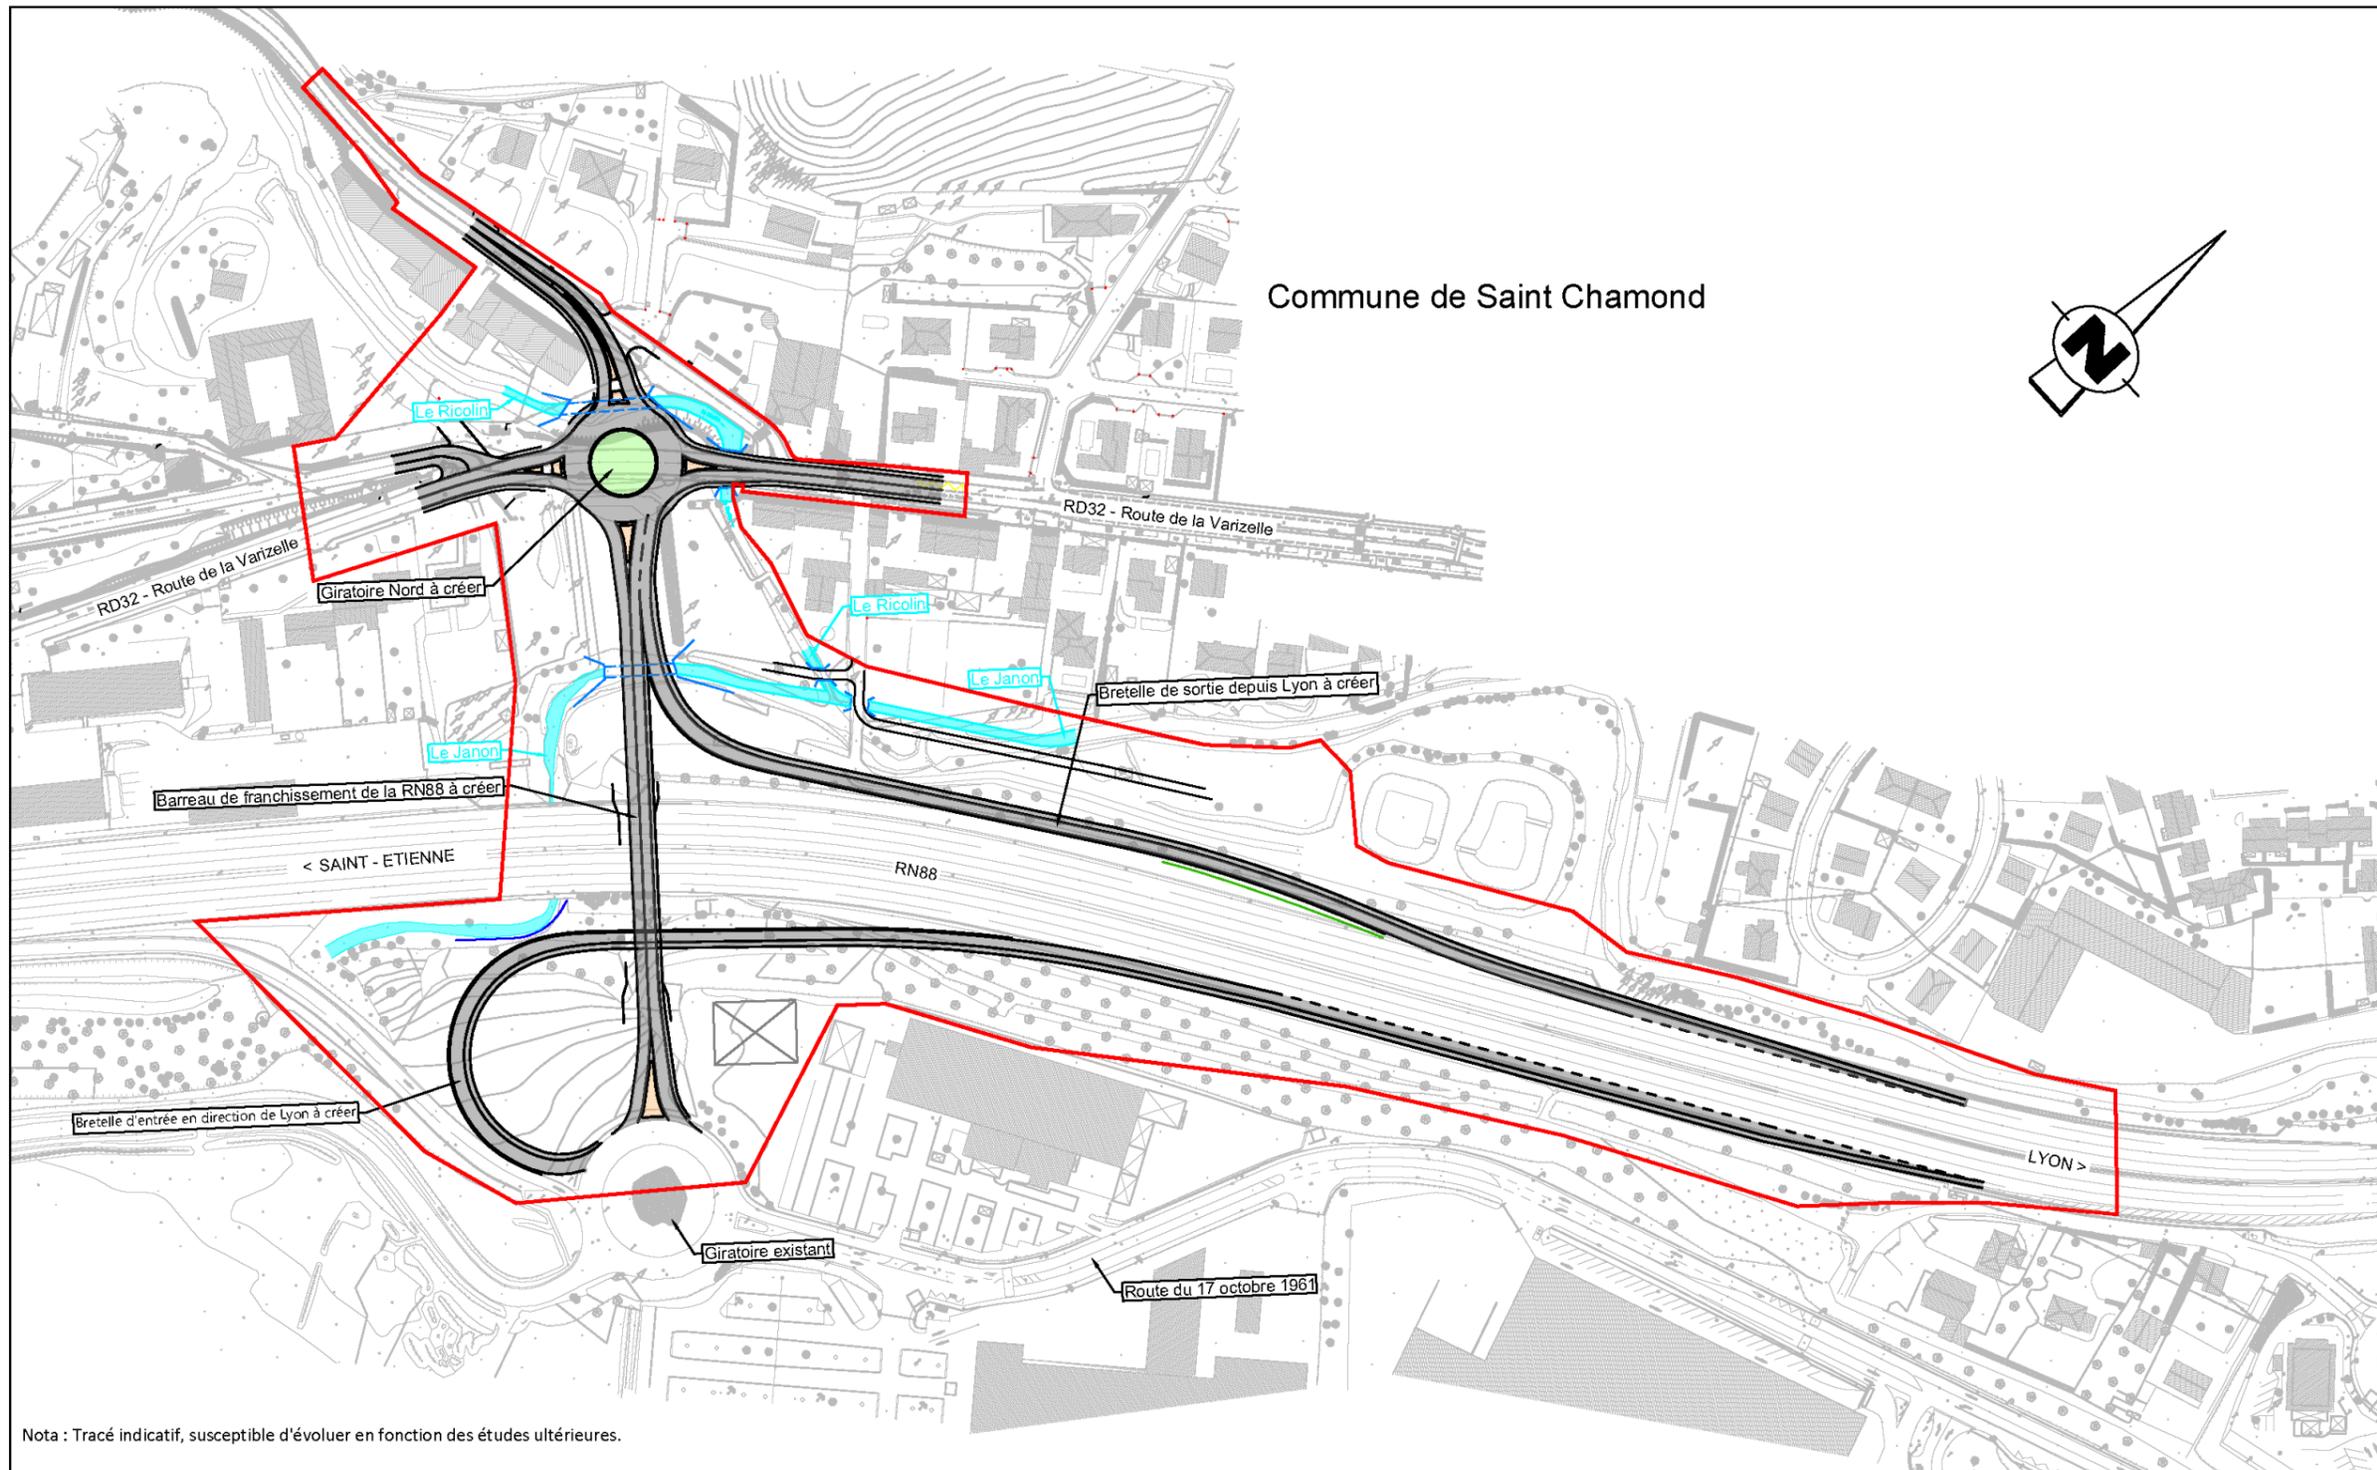

LEGENDE :

- | | |
|---|---|
|  Limite DUP |  Cours d'eau |
|  Ouvrage hydraulique |  Voirie |

Echelle 1/2000