

M1
Affaire
39 rue Bancel
69007 LYON

Maitre d'ouvrage
DCB
Département
de la
Communauté
urbaine de
Bron


SNC FINANCIERE DE LYON
30 Quai Perrache
69002 LYON
ROS Lyon N° 511 538 275

Architecte
KPF

11 West 42nd Street
NY 10036, New York, United States
Tél: +1 212 977 6500
info@kpf.com
www.kpf.com

SOHO
ARCHITECTURE

SOHO Architecture
30, Quai Perrache CS 10150
69002 LYON
Tél : 04 72 71 62 70
contact@soho-archi.com
www.soho-archi.com

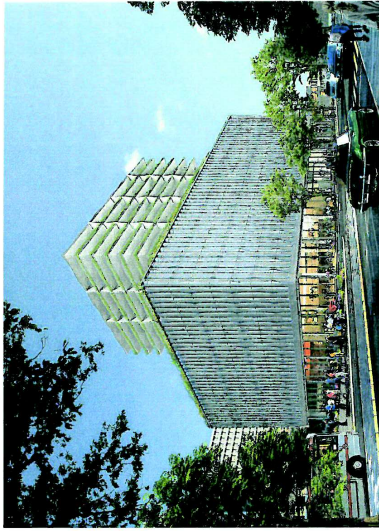

ESQ. / APS

dossier n° FAISA_presentation_02.dwg

Phase

Document

plan architecte

Date		Dessiné par : BZO		Vérifié par : PMI		Echelle
Modifications		Ind.	Date	Nature		
		0	26/07/2016	1ère édition		
		A	.	.		

Ce document est la propriété de la société
SOHO architecture. Il ne peut être reproduit ou
communiqué sans son autorisation







Echelle : 25 000
0 500 m

Tènement concerné par l'étude :


Parcelle : 000 AR 17

Surface : 9 562 m²

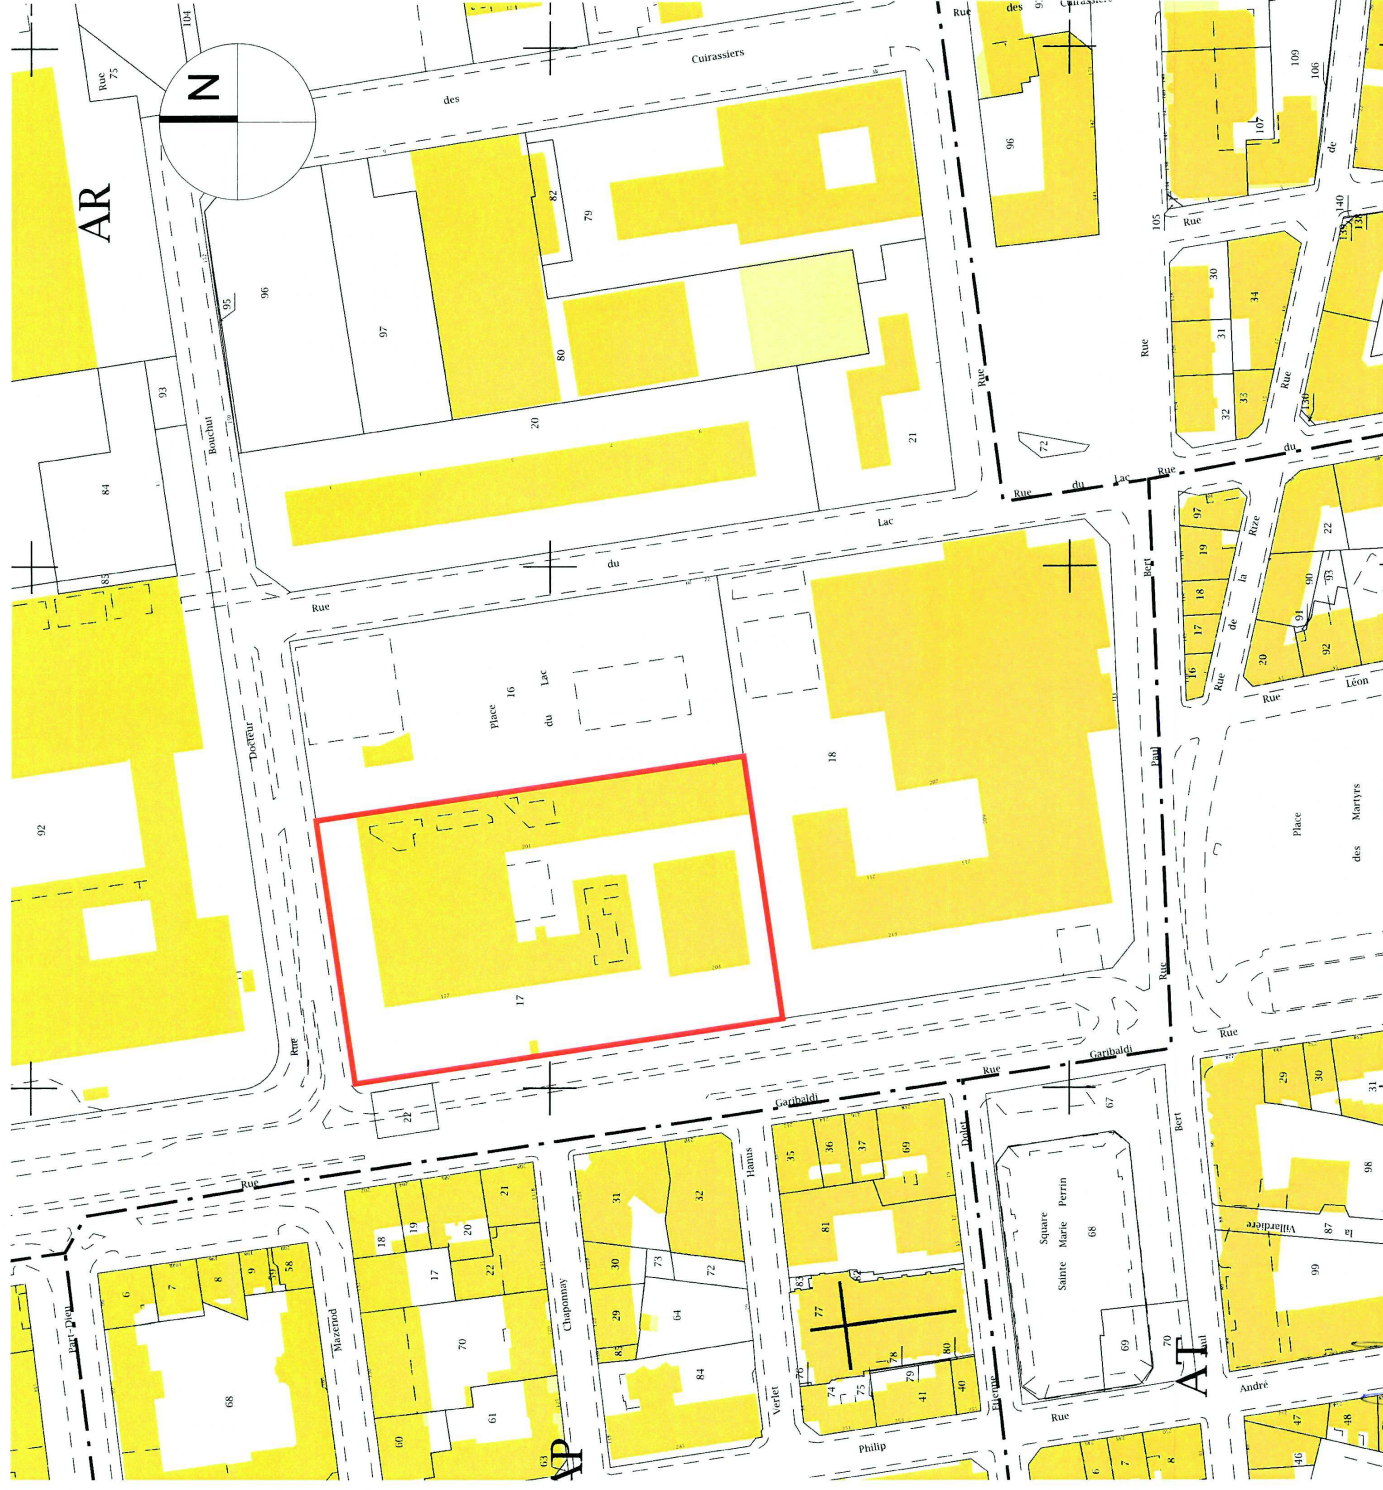


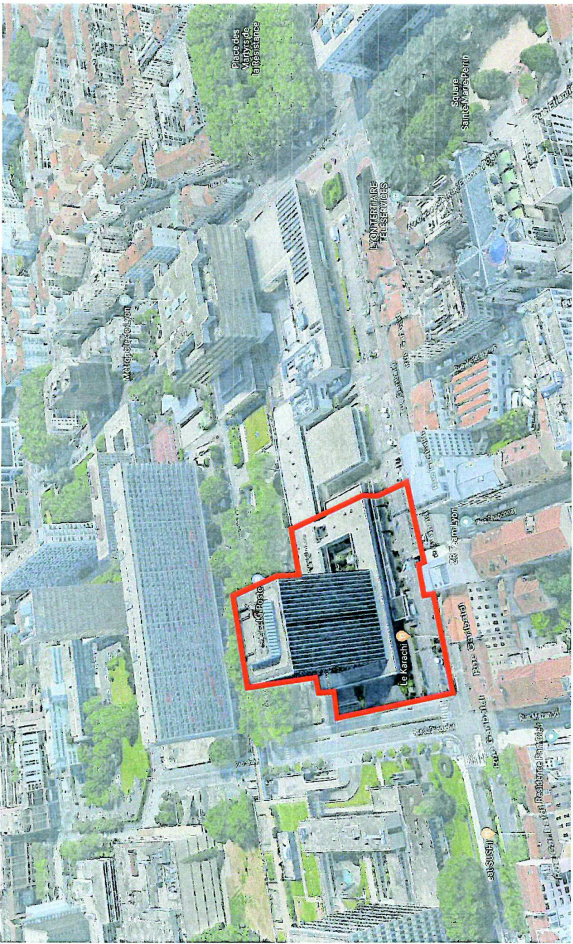


Vue angle nord-ouest

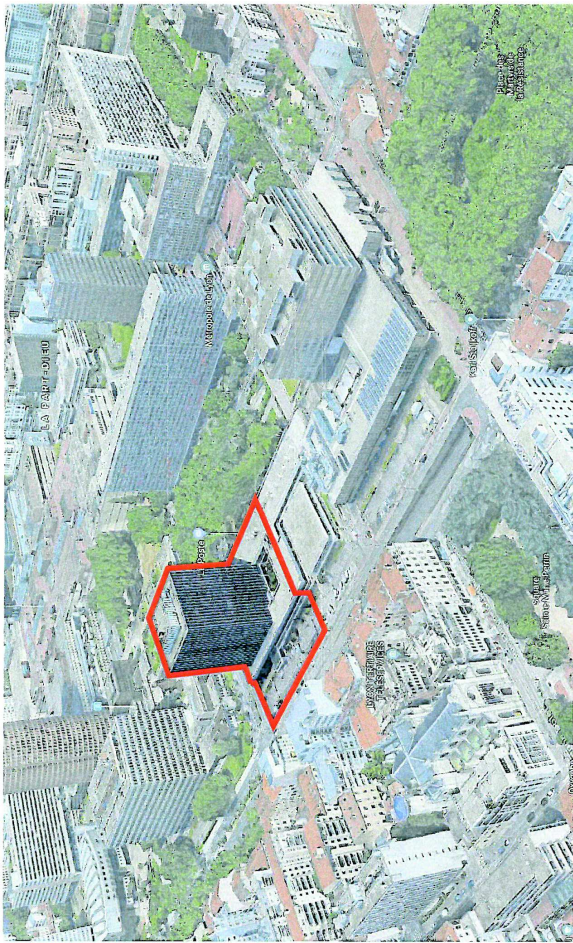

Vue façades sud-ouest

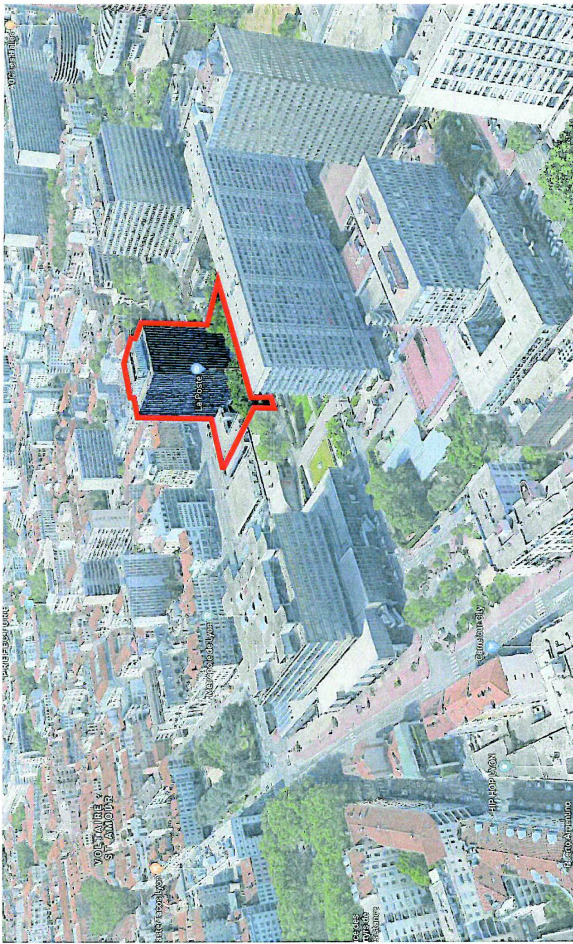

Vue façades sud-est

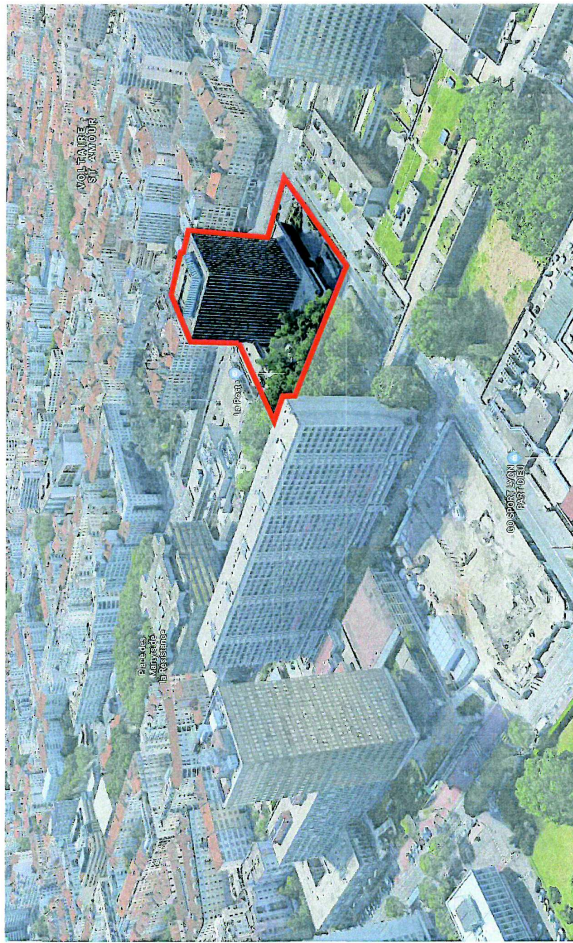

Vue façades nord-ouest

SNC FINANCIERE DE LYON

30 Quai Perrache

69002 LYON

RCS Lyon N° 511 633 275

Architectes KPF / SOHO - ATLAS

DCB int.

30, quai Perrache
69002, LYON

KPF

SOHO
ATLAS

Affaire M1

177, rue Garibaldi, 69003 LYON

Immeuble de bureaux, logements & commerces

Phase APS

Document

Echelle graphique

Représentation

Date 06.06.19

folio ou plan n°


A2-06

indice


-

Ce document est la propriété de la société SOHO architecture. Il ne peut être reproduit ou communiqué sans son autorisation


rk5A_presentation_02.dwg

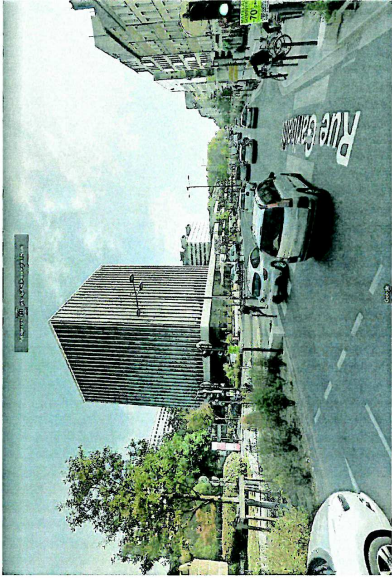


Vue 1 - octobre 2018

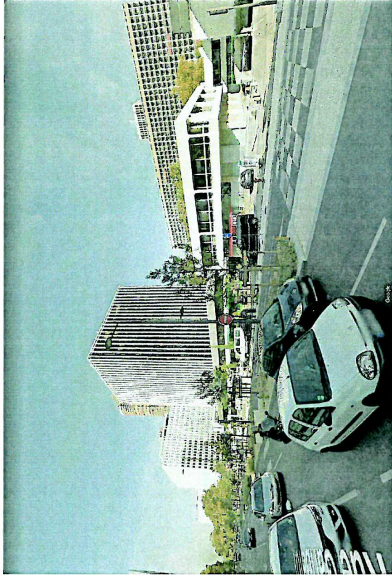


Vue 2 - octobre 2018

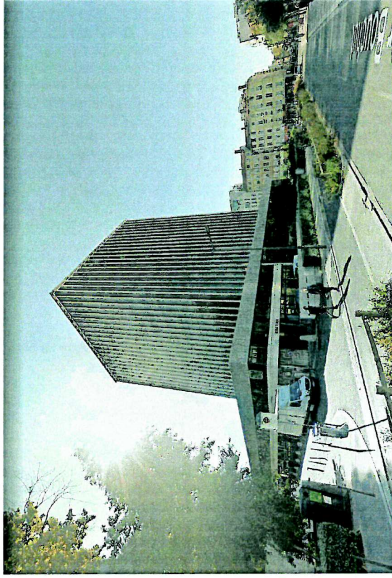

Vue 3 - octobre 2018

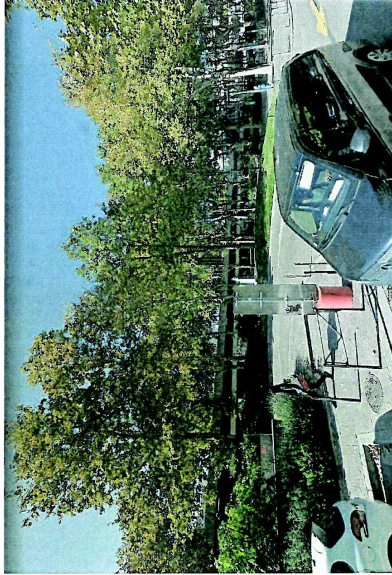

Vue 4 - octobre 2018

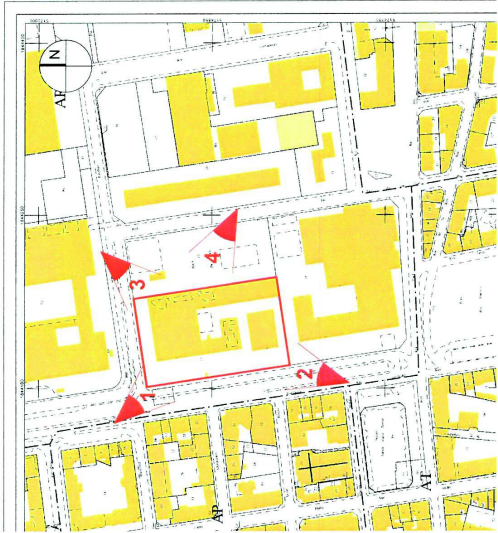

SNC FINANCIERE DE LYON

30 Quai Perrache

69002 LYON

RCS Lyon N° 511.533.275

Architectes KPF / SOHO - ATLAS

DCB int.
30, quai Perrache
69002, LYON


M1
Affaire
177, rue Garibaldi, 69003 LYON
Immeuble de bureaux, logements & commerces

KPF
SOHO
ATLAS

Phase APS
Document
Echelle graphique
Photos du site
Date 06.06.19

folio ou plan n°
A3-01
indice

Ce document est la propriété de la société SOHO architecture. Il ne peut être reproduit ou communiqué sans son autorisation

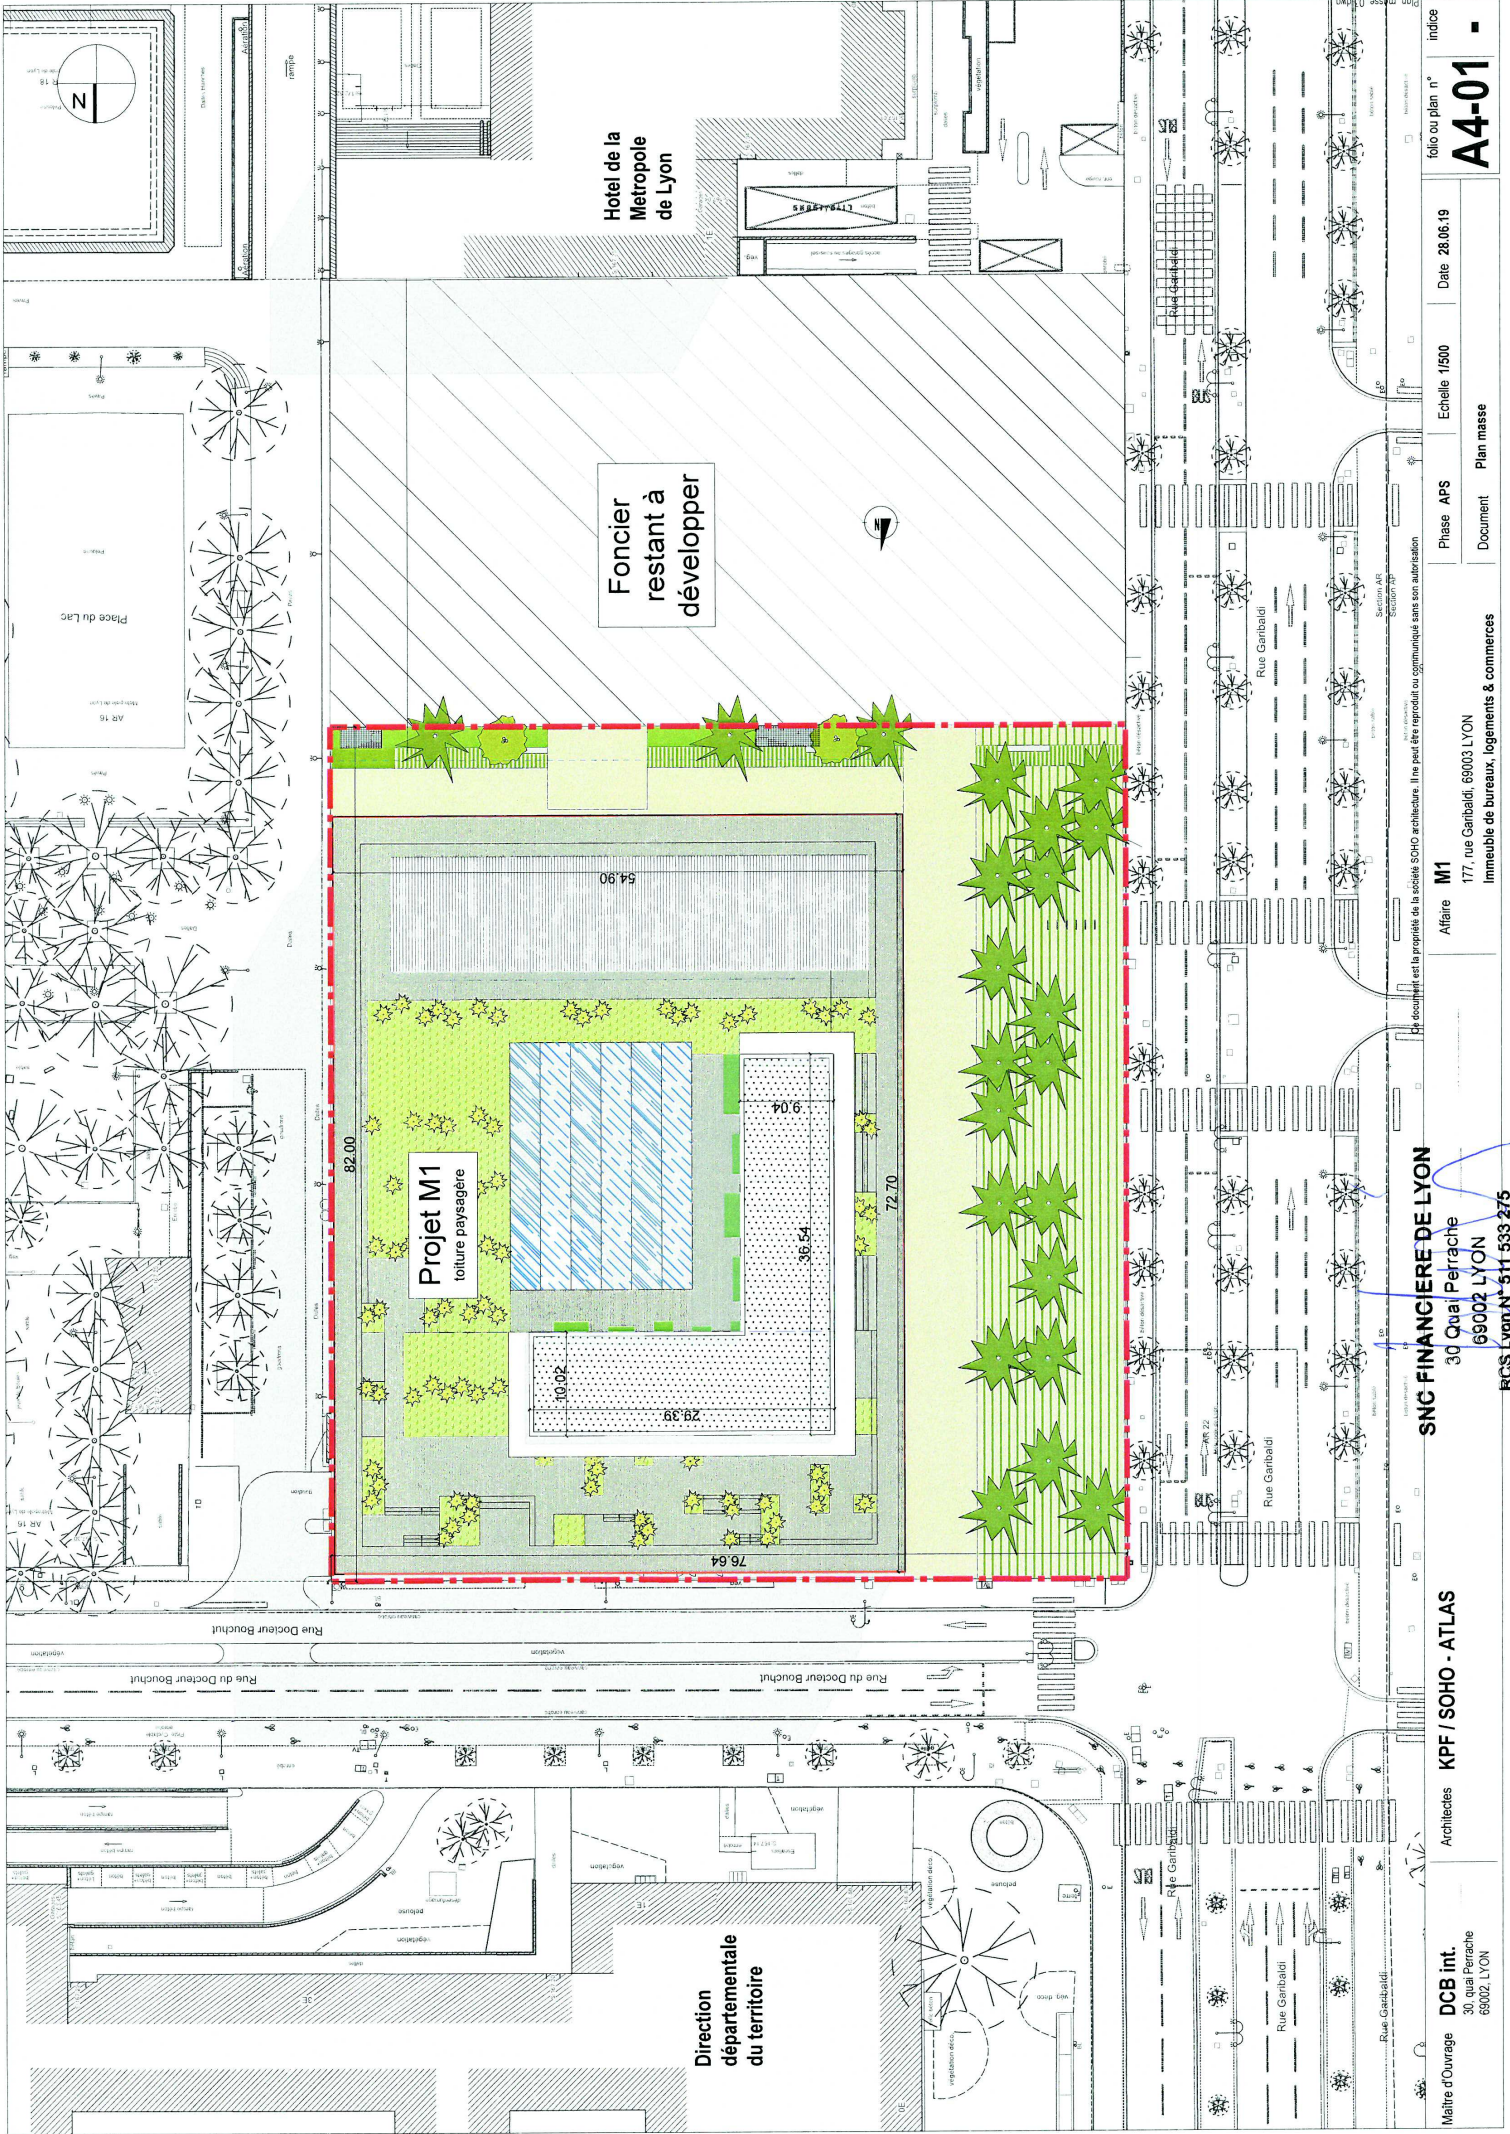

Hotel de la
Métropole
de Lyon


Foncier
restant à
développer

Projet M1
toiture paysagère

Direction
départementale
du territoire

Maître d'Ouvrage DCB int. 30, quai Perrache 69002 LYON	Architectes KPF / SOHO - ATLAS	Affaire M1 177, rue Garibaldi, 69003 LYON Immeuble de bureaux, logements & commerces	Phase APS	Document Plan masse	Echelle 1/500	Date 28.06.19	folio ou plan n°
							A4-01

Le document est la propriété de la société SOHO architecture. Il ne peut être reproduit ou communiqué sans son autorisation.

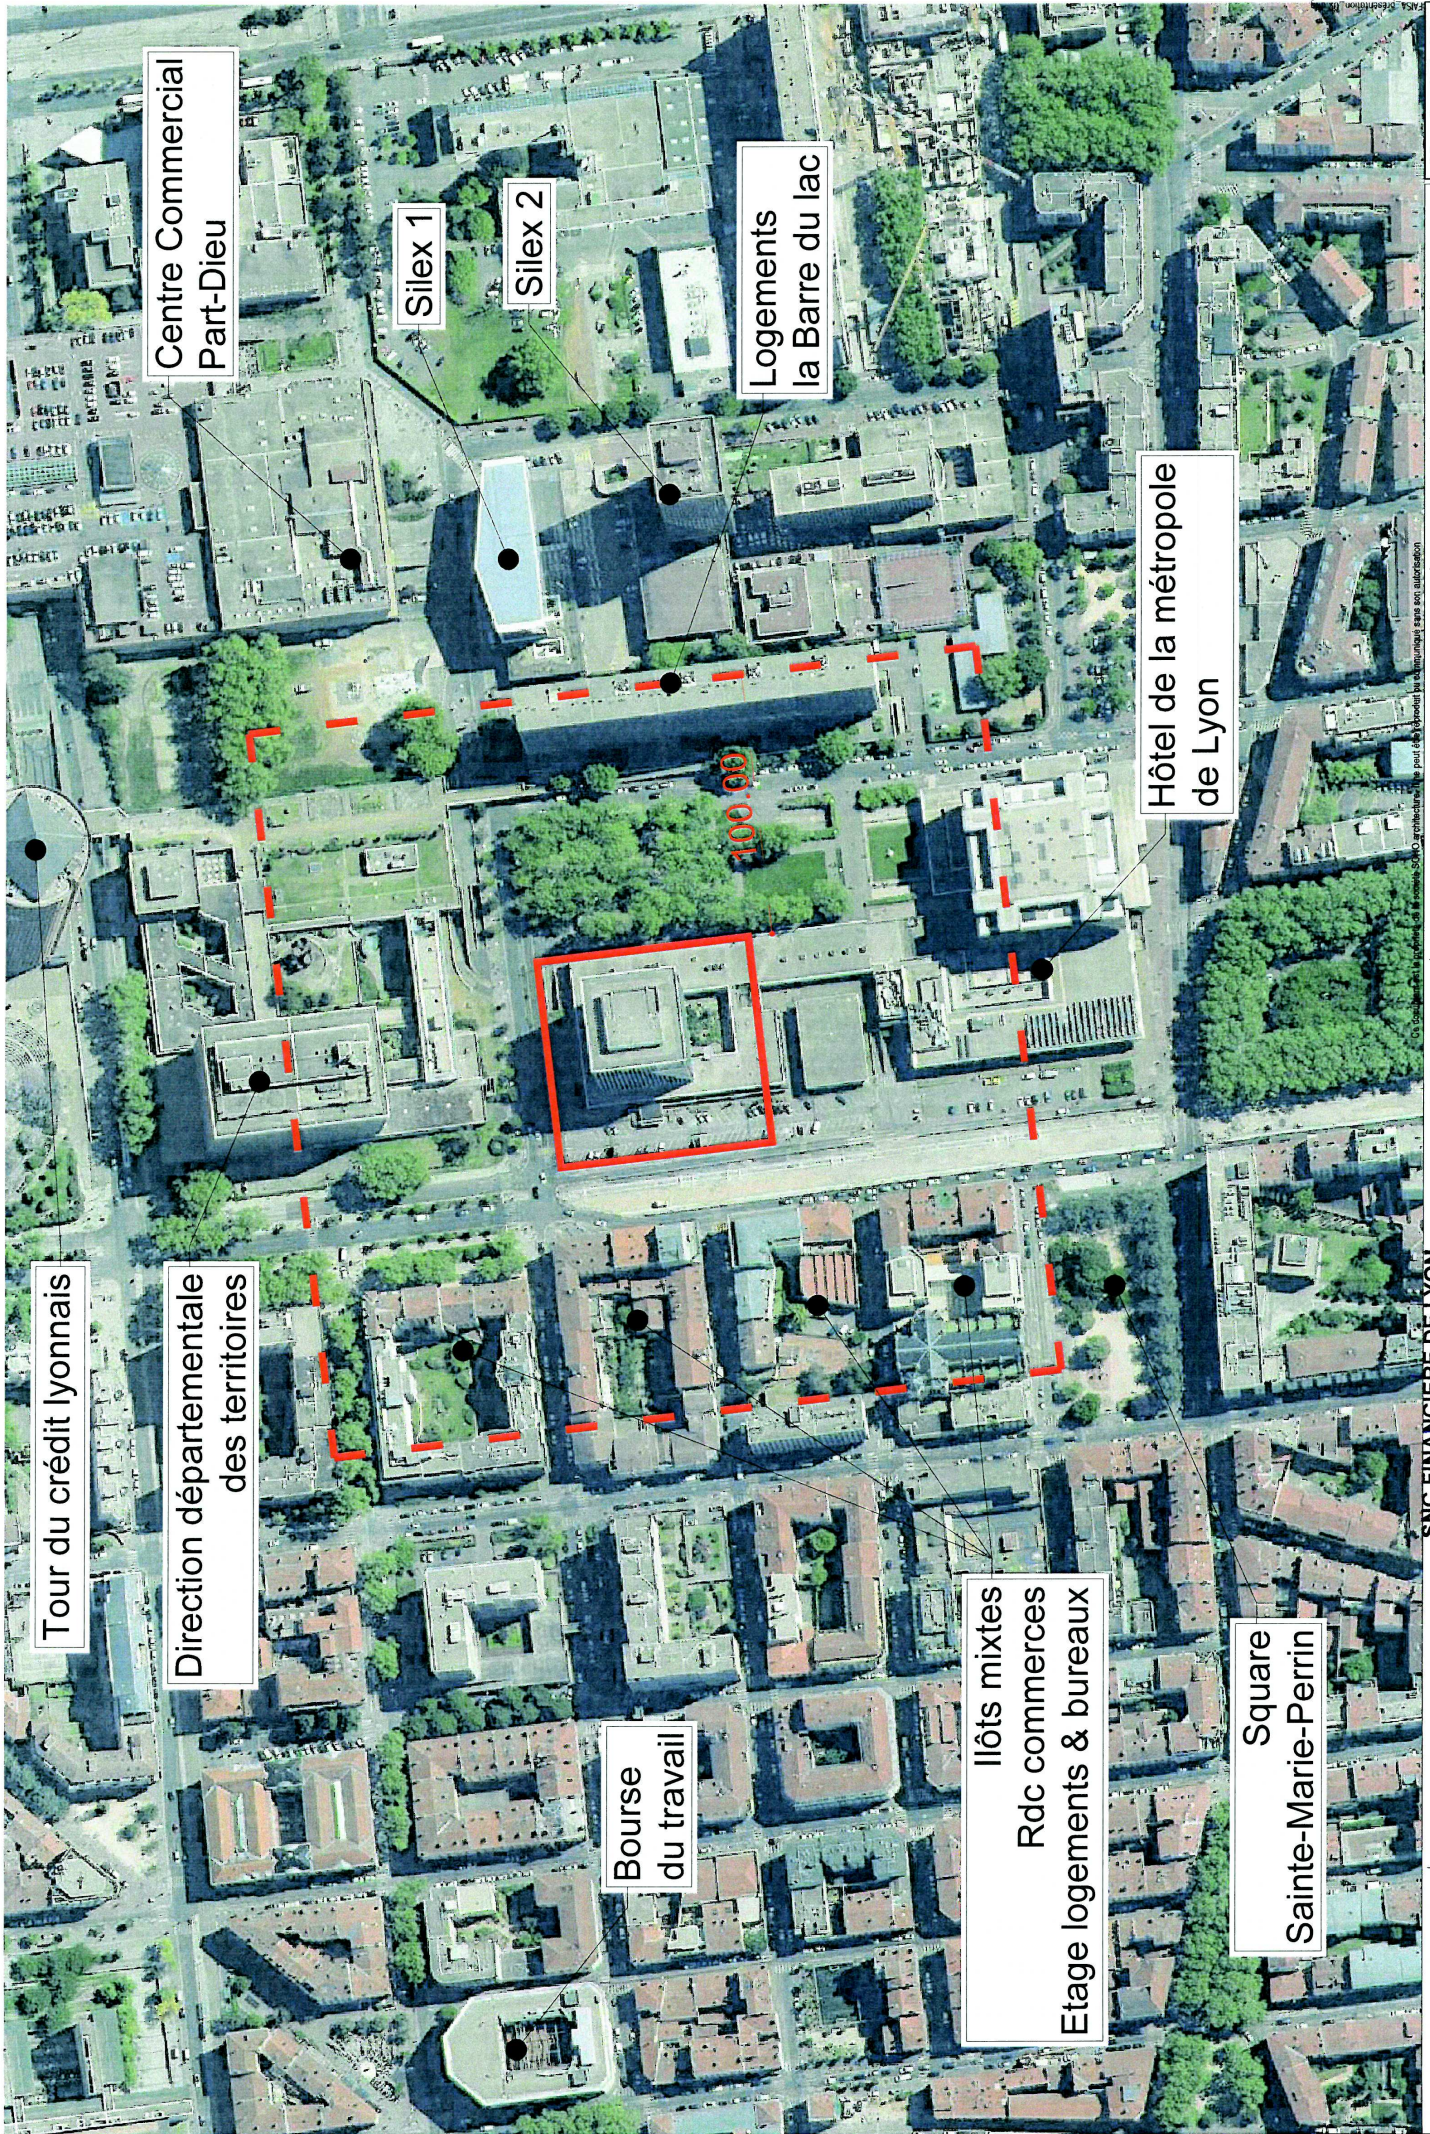

Tour du crédit lyonnais

Direction départementale
des territoires

Bourse
du travail

Ilôts mixtes
Rdc commerces
Etage logements & bureaux

Square
Sainte-Marie-Perrin

Hôtel de la métropole
de Lyon

Logements
la Barre du lac

Silex 1

Silex 2

Centre Commercial
Part-Dieu