



Liberté • Égalité • Fraternité  
RÉPUBLIQUE FRANÇAISE

Ministère chargé de  
l'environnement

# Demande d'examen au cas par cas préalable à la réalisation éventuelle d'une évaluation environnementale

Article R. 122-3 du code de l'environnement



N° 14734\*03

*Ce formulaire sera publié sur le site internet de l'autorité environnementale  
Avant de remplir cette demande, lire attentivement la notice explicative*

Cadre réservé à l'autorité environnementale		
Date de réception : <input type="text" value="03/05/2019"/>	Dossier complet le : <input type="text"/>	N° d'enregistrement : <input type="text" value="2019-ARA-KKP-1961"/>

**1. Intitulé du projet**

Rénovation du Parc des Expositions Saint Étienne

**2. Identification du (ou des) maître(s) d'ouvrage ou du (ou des) pétitionnaire(s)**

**2.1 Personne physique**

Nom  Prénom

**2.2 Personne morale**

Dénomination ou raison sociale

Nom, prénom et qualité de la personne habilitée à représenter la personne morale

RCS / SIRET  Forme juridique

**Joignez à votre demande l'annexe obligatoire n°1**

**3. Catégorie(s) applicable(s) du tableau des seuils et critères annexé à l'article R. 122-2 du code de l'environnement et dimensionnement correspondant du projet**

N° de catégorie et sous-catégorie	Caractéristiques du projet au regard des seuils et critères de la catégorie <i>(Préciser les éventuelles rubriques issues d'autres nomenclatures (ICPE, IOTA, etc.))</i>
Rubrique 39 - Travaux de construction et travaux d'aménagement donnant lieu à un permis de construire	Le projet de rénovation du Parc des Expositions consiste en une démolition et reconstruction partielles du Parc des Expositions de Saint-Étienne.

**4. Caractéristiques générales du projet**

**Doivent être annexées au présent formulaire les pièces énoncées à la rubrique 8.1 du formulaire**

**4.1 Nature du projet, y compris les éventuels travaux de démolition**

Le projet de rénovation du Parc des Expositions a fait l'objet d'un permis de démolir, n° PD 042 218 19 00013 obtenu le 01/04/2019, pour les deux halls A et C. Le hall B conservé sera réhabilité. Une construction neuve sera implantée sur l'emprise du Hall A démoli, avec un bâtiment accueil faisant la jonction entre le projet neuf et le Hall B réhabilité. La surface du nouveau projet sera inférieure à celle du Parc des Expositions avant démolition des halls vétustes.

Avant = 19 076 m<sup>2</sup>  
Après = 18 462 m<sup>2</sup>

## **4.2 Objectifs du projet**

Ce projet a pour objectif de rénover le Parc des Expositions et de le mettre aux normes des parcs d'expositions internationaux. La Ville de Saint-Étienne et Saint-Étienne Métropole ont souhaité, dans le cadre d'une Délégation de Services Publics, rénover totalement le Parc des Expositions de Saint-Étienne, de manière à lui donner une nouvelle image architecturale contemporaine et permettre l'accueil de nouvelles manifestations participant au rayonnement national de Saint-Étienne.

## **4.3 Décrivez sommairement le projet**

### **4.3.1 dans sa phase travaux**

Les travaux consistent en la construction d'un nouveau Hall d'exposition en lieu et place du Hall A. Ce Hall neuf sera fondé sur la plateforme du Hall A existant, il sera constitué d'une charpente métallique permettant une préfabrication en usine et permettre ainsi de limiter l'impact du chantier sur le site, en terme de durée de chantier, de nuisance sonore et de poussière.

Le Hall B subira des travaux de rénovation lourde, isolation des façades, changement de menuiserie, réfection de l'étanchéité et changement d'image architecturale.

Les travaux se dérouleront en 2 étapes :

- Une étape de démolition des Halls A et C qui doit se terminer début août 2019 pour permettre le déroulement de la Foire de Saint-Étienne en septembre 2019,
- Une dernière étape de construction du Hall neuf et du bâtiment d'accueil et de liaison des halls qui se déroulera d'octobre 2019 à août 2020.

### **4.3.2 dans sa phase d'exploitation**

L'exploitant a obtenu une délégation de services publics le 26/12/2018 pour 30 ans, de la part de la Ville de Saint-Étienne et de Saint-Étienne Métropole, avec l'ambition d'enrichir son planning avec l'intégration de nouveaux salons et événements en relation avec l'économie régionale.

Cette DSP engage le Maître d'Ouvrage Saint-Étienne Événement à construire, rénover, entretenir, animer et exploiter ce nouveau Parc des Expositions pendant 30 ans.

#### 4.4 A quelle(s) procédure(s) administrative(s) d'autorisation le projet a-t-il été ou sera-t-il soumis ?

La décision de l'autorité environnementale devra être jointe au(x) dossier(s) d'autorisation(s).

- Délégation de Services Publics du 26/12/2018
- Permis de démolir n° PD 042 218 19 00013 obtenu le 01/04/2019
- Permis de construire n° PC 42 218 19 00052 déposé le 1er avril, en cours d'instruction

#### 4.5 Dimensions et caractéristiques du projet et superficie globale de l'opération - préciser les unités de mesure utilisées

Grandeurs caractéristiques	Valeur(s)
Surface terrain	47 379 m <sup>2</sup>
Surface projet neuf (hall A + accueil)	11 086,00 m <sup>2</sup>
Surface hall existant réhabilité	7 636,00 m <sup>2</sup>
Hauteur maximum	15 m

#### 4.6 Localisation du projet

Adresse et commune(s)  
d'implantation

31 boulevard Jules Janin  
42000 SAINT ETIENNE

Parcelles cadastrales :

CI - 103  
CI - 90  
CI - 57

Coordonnées géographiques<sup>1</sup>

Long. 4 5° 2 6' 4 9 " N Lat. 4 ° 2 3' 4 5 " E

Pour les catégories 5° a), 6° a), b) et c), 7° a), b) 9° a), b), c), d), 10°, 11° a) b), 12°, 13°, 22°, 32°, 34°, 38° ; 43° a), b) de l'annexe à l'article R. 122-2 du code de l'environnement :

Point de départ :

Long. \_\_\_ ° \_\_\_ ' \_\_\_ " Lat. \_\_\_ ° \_\_\_ ' \_\_\_ "

Point d'arrivée :

Long. \_\_\_ ° \_\_\_ ' \_\_\_ " Lat. \_\_\_ ° \_\_\_ ' \_\_\_ "

Communes traversées :

Joignez à votre demande les annexes n° 2 à 6

4.7 S'agit-il d'une modification/extension d'une installation ou d'un ouvrage existant ?

Oui

Non

4.7.1 Si oui, cette installation ou cet ouvrage a-t-il fait l'objet d'une évaluation environnementale ?

Oui

Non

4.7.2 Si oui, décrivez sommairement les différentes composantes de votre projet et indiquez à quelle date il a été autorisé ?

<sup>1</sup> Pour l'outre-mer, voir notice explicative

## 5. Sensibilité environnementale de la zone d'implantation envisagée

Afin de réunir les informations nécessaires pour remplir le tableau ci-dessous, vous pouvez vous rapprocher des services instructeurs, et vous référer notamment à l'outil de cartographie interactive CARMEN, disponible sur le site de chaque direction régionale.

Le site Internet du ministère en charge de l'environnement vous propose, dans la rubrique concernant la demande de cas par cas, la liste des sites internet où trouver les données environnementales par région utiles pour remplir le formulaire.

Le projet se situe-t-il :	Oui	Non	Lequel/Laquelle ?
Dans une zone naturelle d'intérêt écologique, faunistique et floristique de type I ou II (ZNIEFF) ?	<input type="checkbox"/>	<input checked="" type="checkbox"/>	
En zone de montagne ?	<input type="checkbox"/>	<input checked="" type="checkbox"/>	
Dans une zone couverte par un arrêté de protection de biotope ?	<input type="checkbox"/>	<input checked="" type="checkbox"/>	
Sur le territoire d'une commune littorale ?	<input type="checkbox"/>	<input checked="" type="checkbox"/>	
Dans un parc national, un parc naturel marin, une réserve naturelle (nationale ou régionale), une zone de conservation halieutique ou un parc naturel régional ?	<input type="checkbox"/>	<input checked="" type="checkbox"/>	
Sur un territoire couvert par un plan de prévention du bruit, arrêté ou le cas échéant, en cours d'élaboration ?	<input type="checkbox"/>	<input checked="" type="checkbox"/>	
Dans un bien inscrit au patrimoine mondial ou sa zone tampon, un monument historique ou ses abords ou un site patrimonial remarquable ?	<input type="checkbox"/>	<input checked="" type="checkbox"/>	
Dans une zone humide ayant fait l'objet d'une délimitation ?	<input type="checkbox"/>	<input checked="" type="checkbox"/>	

Dans une commune couverte par un plan de prévention des risques naturels prévisibles (PPRN) ou par un plan de prévention des risques technologiques (PPRT) ? Si oui, est-il prescrit ou approuvé ?	<input checked="" type="checkbox"/>	<input type="checkbox"/>	PPRM, prescrit et approuvé
Dans un site ou sur des sols pollués ?	<input type="checkbox"/>	<input type="checkbox"/>	
Dans une zone de répartition des eaux ?	<input type="checkbox"/>	<input checked="" type="checkbox"/>	
Dans un périmètre de protection rapprochée d'un captage d'eau destiné à la consommation humaine ou d'eau minérale naturelle ?	<input type="checkbox"/>	<input checked="" type="checkbox"/>	
Dans un site inscrit ?	<input type="checkbox"/>	<input checked="" type="checkbox"/>	
<b>Le projet se situe-t-il, dans ou à proximité :</b>	<b>Oui</b>	<b>Non</b>	<b>Lequel et à quelle distance ?</b>
D'un site Natura 2000 ?	<input type="checkbox"/>	<input checked="" type="checkbox"/>	
D'un site classé ?	<input type="checkbox"/>	<input checked="" type="checkbox"/>	

**6. Caractéristiques de l'impact potentiel du projet sur l'environnement et la santé humaine au vu des informations disponibles**

**6.1 Le projet envisagé est-il susceptible d'avoir les incidences notables suivantes ?**

Veillez compléter le tableau suivant :

Incidences potentielles		Oui	Non	De quelle nature ? De quelle importance ? <i>Appréciez sommairement l'impact potentiel</i>
<b>Ressources</b>	Engendre-t-il des prélèvements d'eau ? Si oui, dans quel milieu ?	<input type="checkbox"/>	<input checked="" type="checkbox"/>	
	Impliquera-t-il des drainages / ou des modifications prévisibles des masses d'eau souterraines ?	<input type="checkbox"/>	<input checked="" type="checkbox"/>	
	Est-il excédentaire en matériaux ?	<input type="checkbox"/>	<input checked="" type="checkbox"/>	
	Est-il déficitaire en matériaux ? Si oui, utilise-t-il les ressources naturelles du sol ou du sous-sol ?	<input type="checkbox"/>	<input checked="" type="checkbox"/>	
<b>Milieu naturel</b>	Est-il susceptible d'entraîner des perturbations, des dégradations, des destructions de la biodiversité existante : faune, flore, habitats, continuités écologiques ?	<input type="checkbox"/>	<input checked="" type="checkbox"/>	
	Si le projet est situé dans ou à proximité d'un site Natura 2000, est-il susceptible d'avoir un impact sur un habitat / une espèce inscrit(e) au Formulaire Standard de Données du site ?	<input type="checkbox"/>	<input checked="" type="checkbox"/>	

	Est-il susceptible d'avoir des incidences sur les autres zones à sensibilité particulière énumérées au 5.2 du présent formulaire ?	<input type="checkbox"/>	<input checked="" type="checkbox"/>	
	Engendre-t-il la consommation d'espaces naturels, agricoles, forestiers, maritimes ?	<input type="checkbox"/>	<input checked="" type="checkbox"/>	
<b>Risques</b>	Est-il concerné par des risques technologiques ?	<input type="checkbox"/>	<input checked="" type="checkbox"/>	
	Est-il concerné par des risques naturels ?	<input checked="" type="checkbox"/>	<input type="checkbox"/>	PPRM Plan de prévention des risques miniers
	Engendre-t-il des risques sanitaires ? Est-il concerné par des risques sanitaires ?	<input type="checkbox"/> <input type="checkbox"/>	<input checked="" type="checkbox"/> <input checked="" type="checkbox"/>	
<b>Nuisances</b>	Engendre-t-il des déplacements/des trafics	<input type="checkbox"/>	<input checked="" type="checkbox"/>	
	Est-il source de bruit ? Est-il concerné par des nuisances sonores ?	<input checked="" type="checkbox"/> <input type="checkbox"/>	<input type="checkbox"/> <input type="checkbox"/>	Continuité de l'exploitation actuelle les jours de foire, ... (exploitants, visiteurs)

	Engendre-t-il des odeurs ? Est-il concerné par des nuisances olfactives ?	<input type="checkbox"/>	<input checked="" type="checkbox"/>	
	Engendre-t-il des vibrations ? Est-il concerné par des vibrations ?	<input type="checkbox"/>	<input checked="" type="checkbox"/>	
	Engendre-t-il des émissions lumineuses ? Est-il concerné par des émissions lumineuses ?	<input checked="" type="checkbox"/>	<input type="checkbox"/>	Continuité de l'exploitation actuelle éclairage + signalétique les jours d'exploitation
<b>Emissions</b>	Engendre-t-il des rejets dans l'air ?	<input type="checkbox"/>	<input checked="" type="checkbox"/>	
	Engendre-t-il des rejets liquides ? Si oui, dans quel milieu ?	<input type="checkbox"/>	<input checked="" type="checkbox"/>	
	Engendre-t-il des effluents ?	<input checked="" type="checkbox"/>	<input type="checkbox"/>	Continuité de l'exploitation actuelle EU (sanitaires)
	Engendre-t-il la production de déchets non dangereux, inertes, dangereux ?	<input type="checkbox"/>	<input checked="" type="checkbox"/>	

<b>Patrimoine / Cadre de vie / Population</b>	Est-il susceptible de porter atteinte au patrimoine architectural, culturel, archéologique et paysager ?	<input type="checkbox"/>	<input checked="" type="checkbox"/>	
	Engendre-t-il des modifications sur les activités humaines (agriculture, sylviculture, urbanisme, aménagements), notamment l'usage du sol ?	<input type="checkbox"/>	<input checked="" type="checkbox"/>	

**6.2 Les incidences du projet identifiées au 6.1 sont-elles susceptibles d'être cumulées avec d'autres projets existants ou approuvés ?**

Oui  Non  Si oui, décrivez lesquelles :

**6.3 Les incidences du projet identifiées au 6.1 sont-elles susceptibles d'avoir des effets de nature transfrontière ?**

Oui  Non  Si oui, décrivez lesquels :

**6.4 Description, le cas échéant, des mesures et des caractéristiques du projet destinées à éviter ou réduire les effets négatifs notables du projet sur l'environnement ou la santé humaine (pour plus de précision, il vous est possible de joindre une annexe traitant de ces éléments) :**

Sans objet

**7. Auto-évaluation (facultatif)**

Au regard du formulaire rempli, estimez-vous qu'il est nécessaire que votre projet fasse l'objet d'une évaluation environnementale ou qu'il devrait en être dispensé ? Expliquez pourquoi.

Il devrait en être dispensé car il est dans la continuité de l'exploitation actuelle existante.

Les risques miniers ont été pris en compte dans le cadre de la construction.

**8. Annexes**

**8.1 Annexes obligatoires**

Objet		
1	Document CERFA n°14734 intitulé « informations nominatives relatives au maître d'ouvrage ou pétitionnaire » - <b>non publié</b> ;	<input checked="" type="checkbox"/>
2	Un plan de situation au 1/25 000 ou, à défaut, à une échelle comprise entre 1/16 000 et 1/64 000 (il peut s'agir d'extraits cartographiques du document d'urbanisme s'il existe) ;	<input checked="" type="checkbox"/>
3	Au minimum, 2 photographies datées de la zone d'implantation, avec une localisation cartographique des prises de vue, l'une devant permettre de situer le projet dans l'environnement proche et l'autre de le situer dans le paysage lointain ;	<input checked="" type="checkbox"/>
4	Un plan du projet <u>ou</u> , pour les travaux, ouvrages ou aménagements visés aux catégories 5° a), 6°a), b) et c), 7°a), b), 9°a), b), c), d), 10°, 11°a), b), 12°, 13°, 22°, 32, 38° ; 43° a) et b) de l'annexe à l'article R. 122-2 du code de l'environnement un projet de tracé ou une enveloppe de tracé ;	<input checked="" type="checkbox"/>
5	Sauf pour les travaux, ouvrages ou aménagements visés aux 5° a), 6°a), b) et c), 7° a), b), 9°a), b), c), d), 10°, 11°a), b), 12°, 13°, 22°, 32, 38° ; 43° a) et b) de l'annexe à l'article R. 122-2 du code de l'environnement : plan des abords du projet (100 mètres au minimum) pouvant prendre la forme de photos aériennes datées et complétées si nécessaire selon les évolutions récentes, à une échelle comprise entre 1/2 000 et 1/5 000. Ce plan devra préciser l'affectation des constructions et terrains avoisinants ainsi que les canaux, plans d'eau et cours d'eau ;	<input checked="" type="checkbox"/>
6	Si le projet est situé dans un site Natura 2000, un plan de situation détaillé du projet par rapport à ce site. Dans les autres cas, une carte permettant de localiser le projet par rapport aux sites Natura 2000 sur lesquels le projet est susceptible d'avoir des effets.	<input type="checkbox"/>

## 8.2 Autres annexes volontairement transmises par le maître d'ouvrage ou pétitionnaire

Veillez compléter le tableau ci-joint en indiquant les annexes jointes au présent formulaire d'évaluation, ainsi que les parties auxquelles elles se rattachent

Objet
Sans objet

## 9. Engagement et signature

Je certifie sur l'honneur l'exactitude des renseignements ci-dessus



Fait à Saint-Etienne

le, 06/05/2019


Signature



# RENOVATION PARC DES EXPOSITIONS SAINT-ETIENNE



MAÎTRE D'OUVRAGE  
**SAINT-ÉTIENNE ÉVÈNEMENTS**  
PARC DES EXPOSITIONS | CENTRE DE CONGRÈS  
VERRIÈRE FAURIEL | CITÉ DU DESIGN | MÉTROTECH

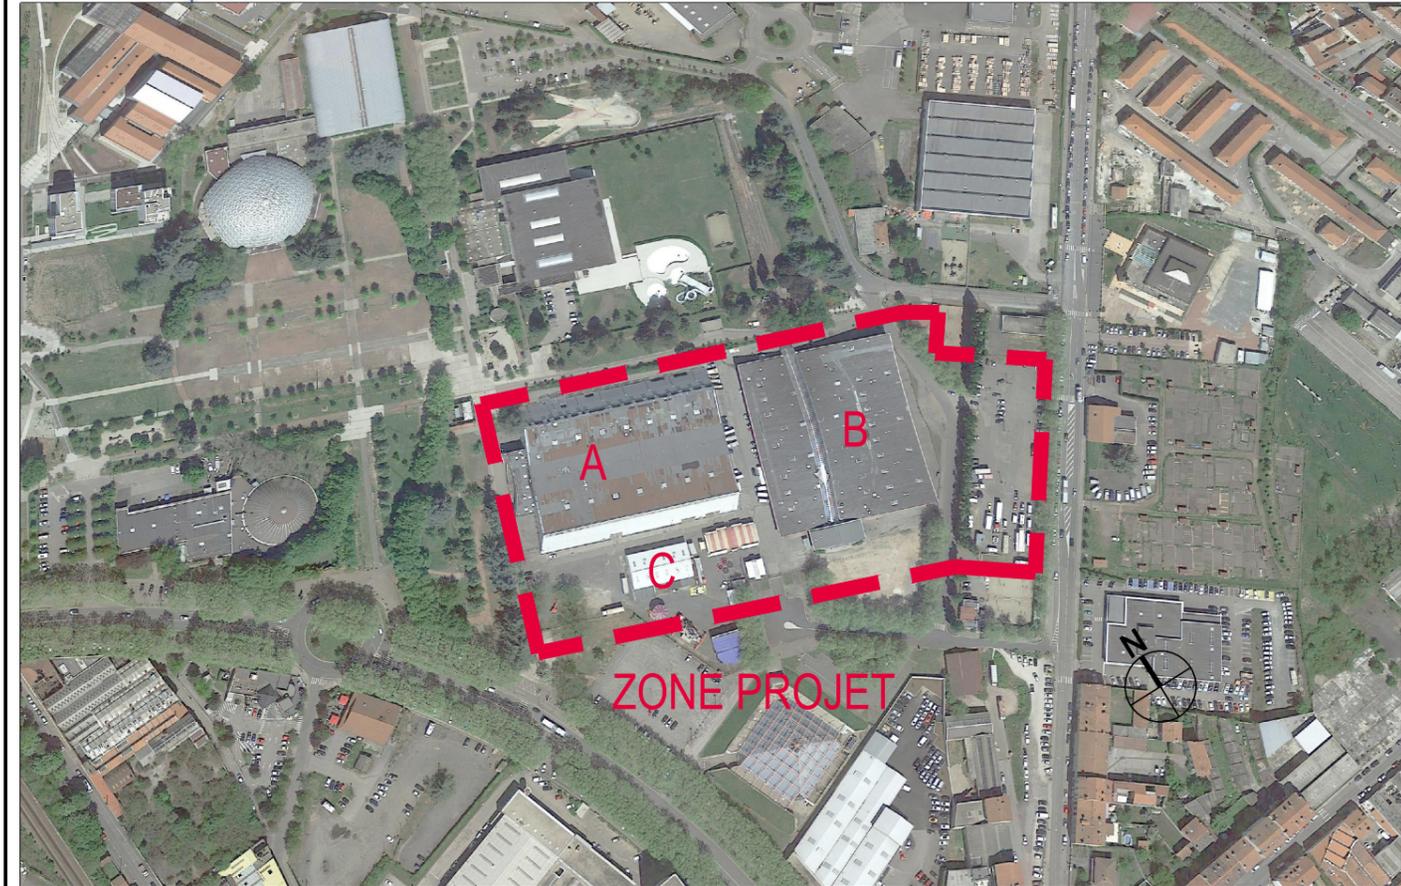


EMETTEUR	<b>AIA ARCHITECTES</b> 20, rue Lortet - 69366 LYON cedex 07	PHASE	DATE	ECHELLE
		-	06/05/2019	-

INTITULE DU PLAN	CODE EMETTEUR	N° DU PLAN	INDICE
<b>DEMANDE D'EXAMUN AU CAS PAR CAS</b> PLAN DE SITUATION - PLAN DE MASSE EXISTANT	<b>ARC</b>	<b>2</b>	-

ARCHITECTE	AIA ARCHITECTES - ARCHITECTE MANDATAIRE	20, rue Lortet - 69366 LYON cedex 07 - tél: 04 78 62 88 23
ARCHITECTE	CIMAISE ARCHITECTES - ARCHITECTE CO-TRAITANT	10 A, rue de la Productique BP 708 - 42950 SAINT ETIENNE cedex 1 - tél: 04 77 93 59 93
BET STRUCTURE - VRD	AIA INGENIERIE	20, rue Lortet - 69366 LYON cedex 07 - tél: 04 72 18 02 40
BET FLUIDES	DP CONSEIL SN	6, chemin de la Grabotière - 69570 DARDILLY - tél: 04 72 17 70 71
ECONOMISTE	AIA INGENIERIE	20, rue Lortet - 69366 LYON cedex 07 - tél: 04 72 18 02 40
BUREAU DE CONTROLE	ALPES CONTROLES	18, avenue de l'industrie - 42390 VILLARS - tél: 04 77 91 59 90
SPS	ALPES CONTROLES	18, avenue de l'industrie - 42390 VILLARS - tél: 04 77 91 59 90
OPC	AIA MANAGEMENT	20, rue Lortet - 69366 LYON cedex 07 - tél: 04 72 18 02 40


		affaire	zone	niveau	fichier(s) source	vérifié par
		ai0719a18	X	X	ARC /.dwg	N.D.

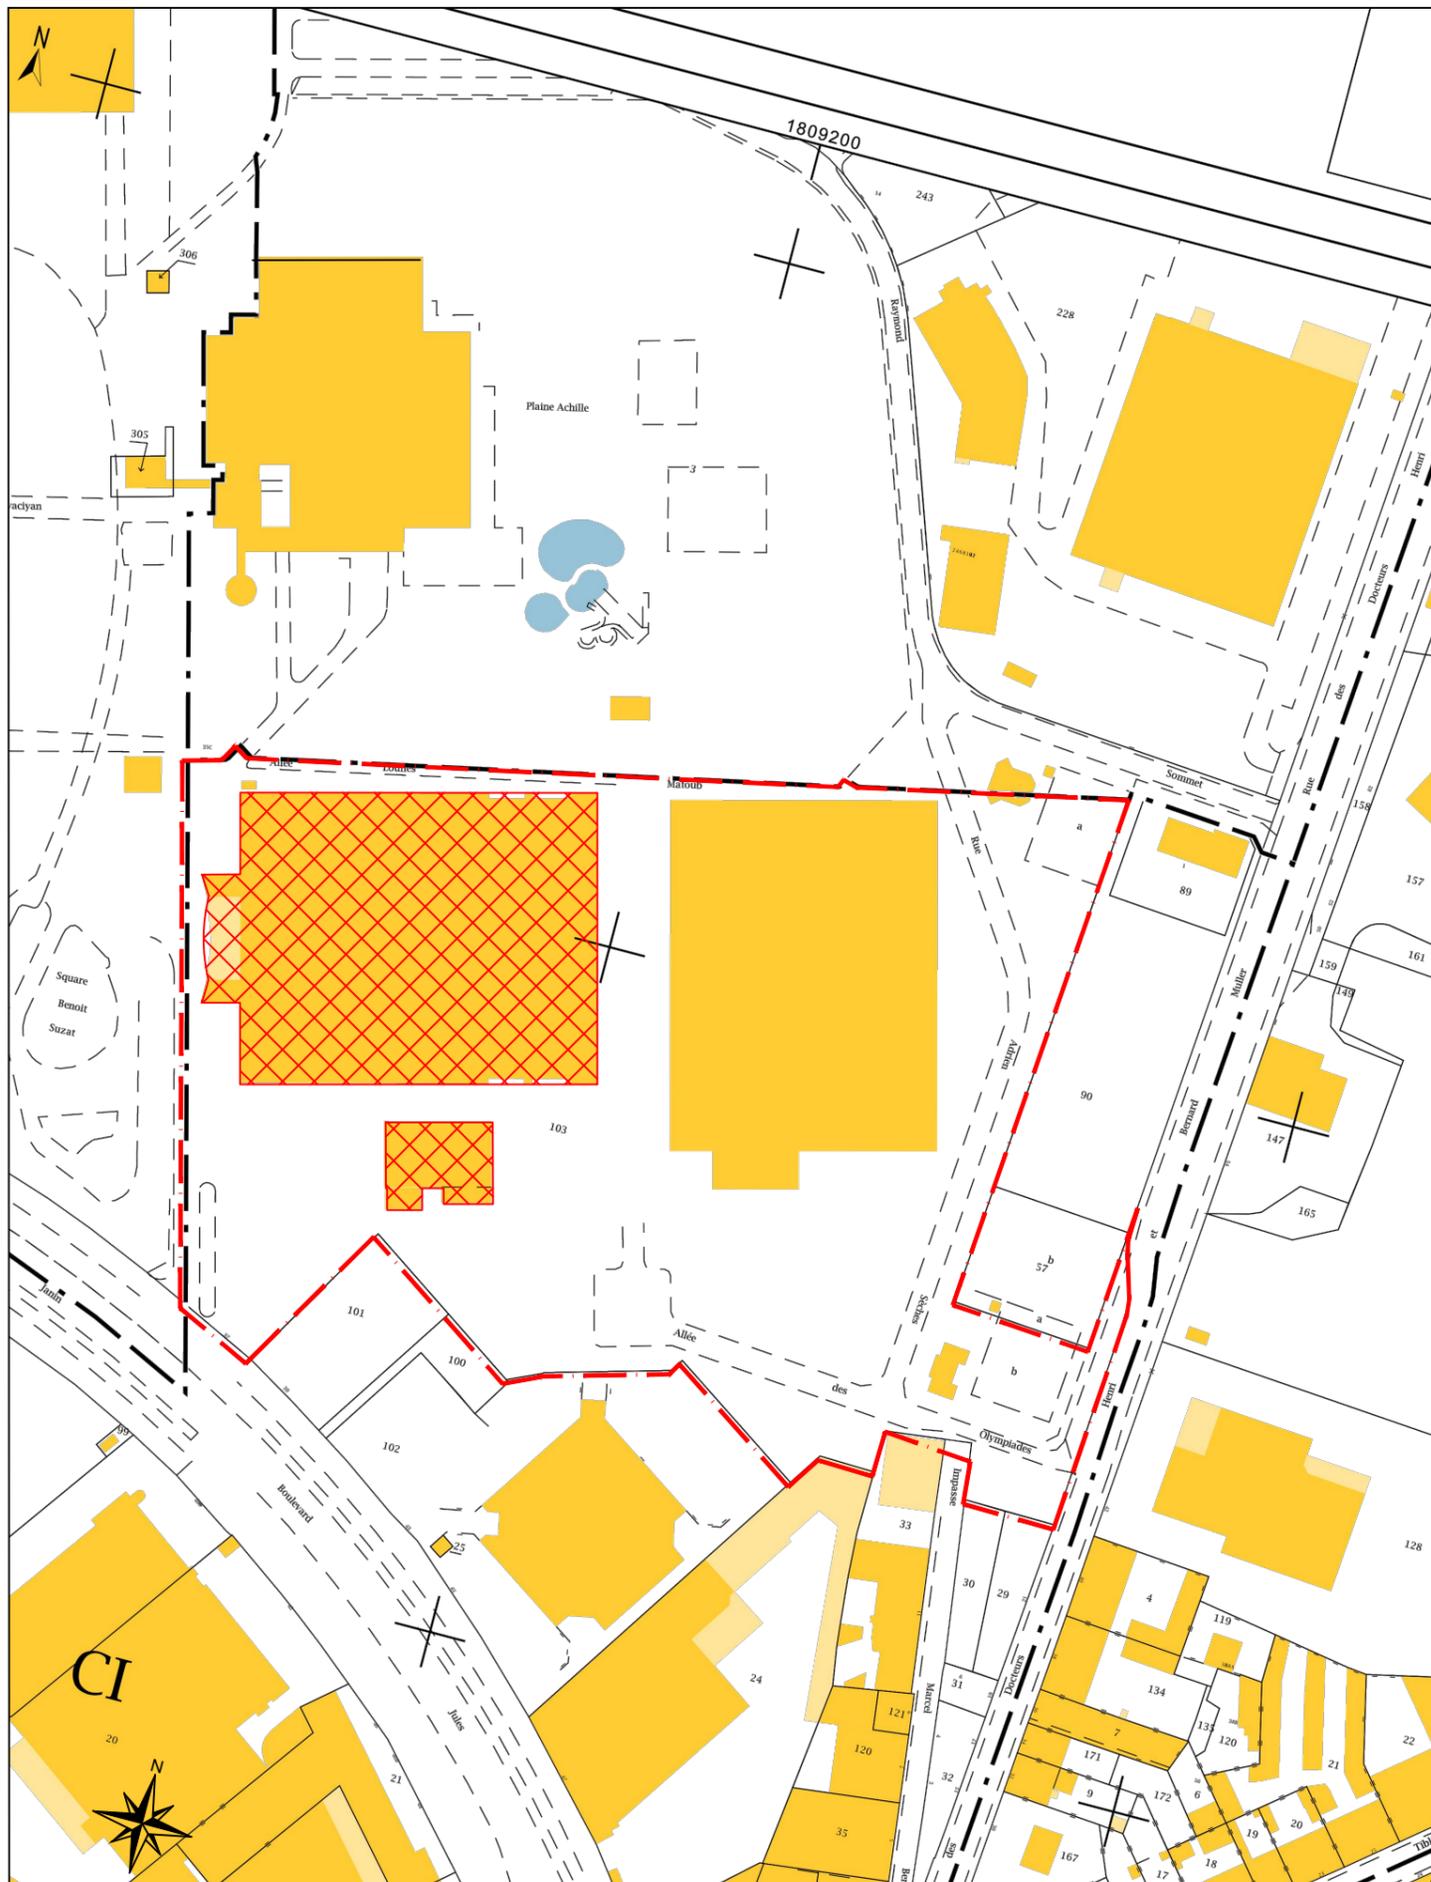

CADASTRE



Bâtiments à démolir, ayant fait l'objet d'une demande de permis de démolir : PD422181913

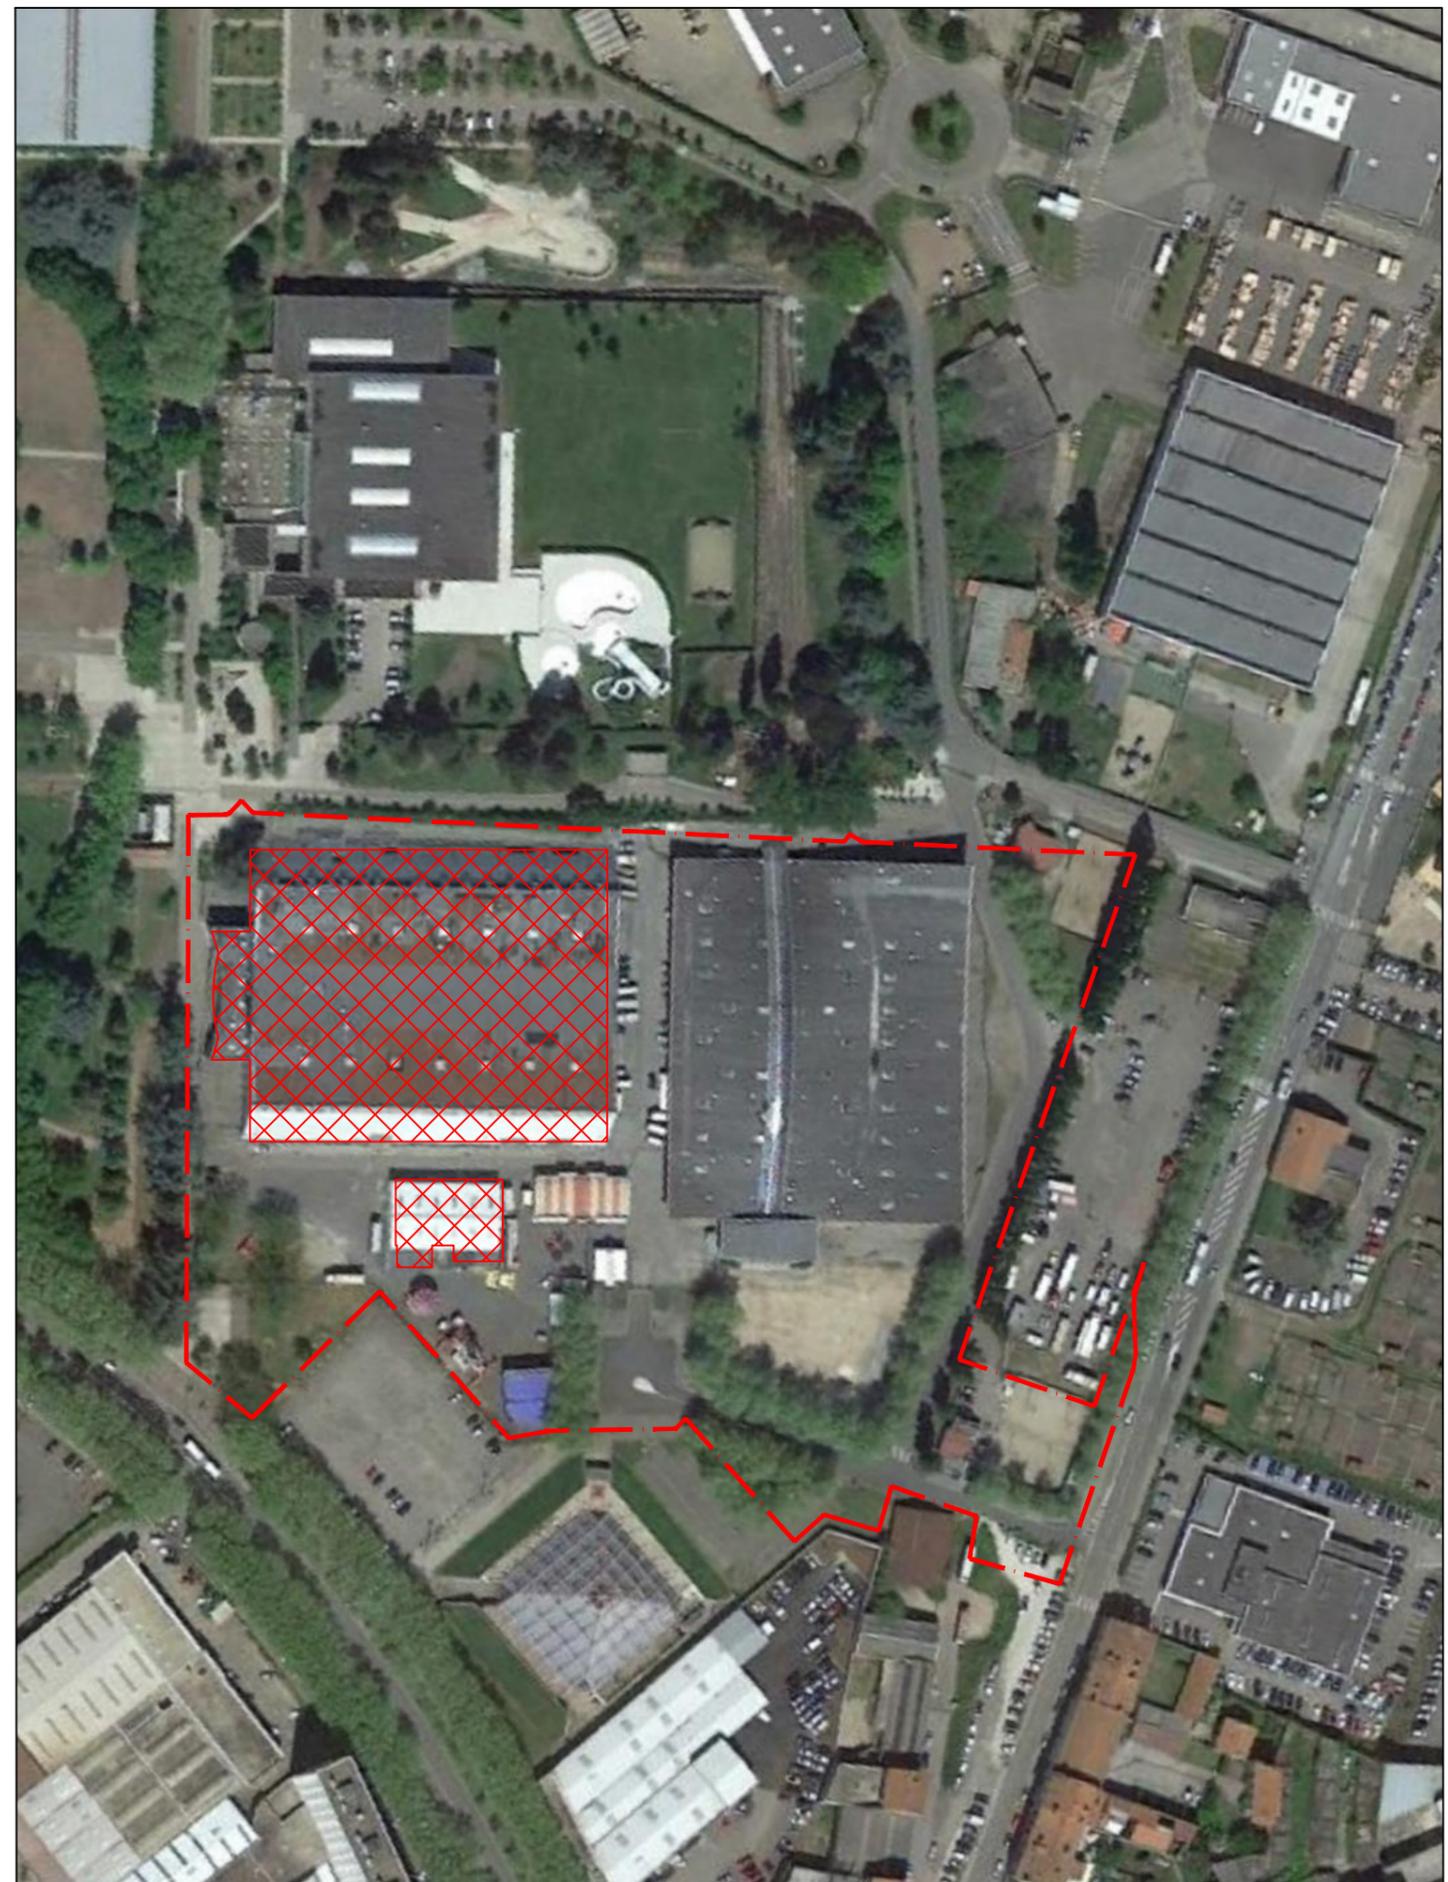


VUE AERIENNE

# RENOVATION PARC DES EXPOSITIONS SAINT-ETIENNE



MAÎTRE D'OUVRAGE  
**SAINT-ÉTIENNE ÉVÈNEMENTS**  
PARC DES EXPOSITIONS | CENTRE DE CONGRÈS  
VERRIÈRE FAURIEL | CITÉ DU DESIGN | MÉTROTECH

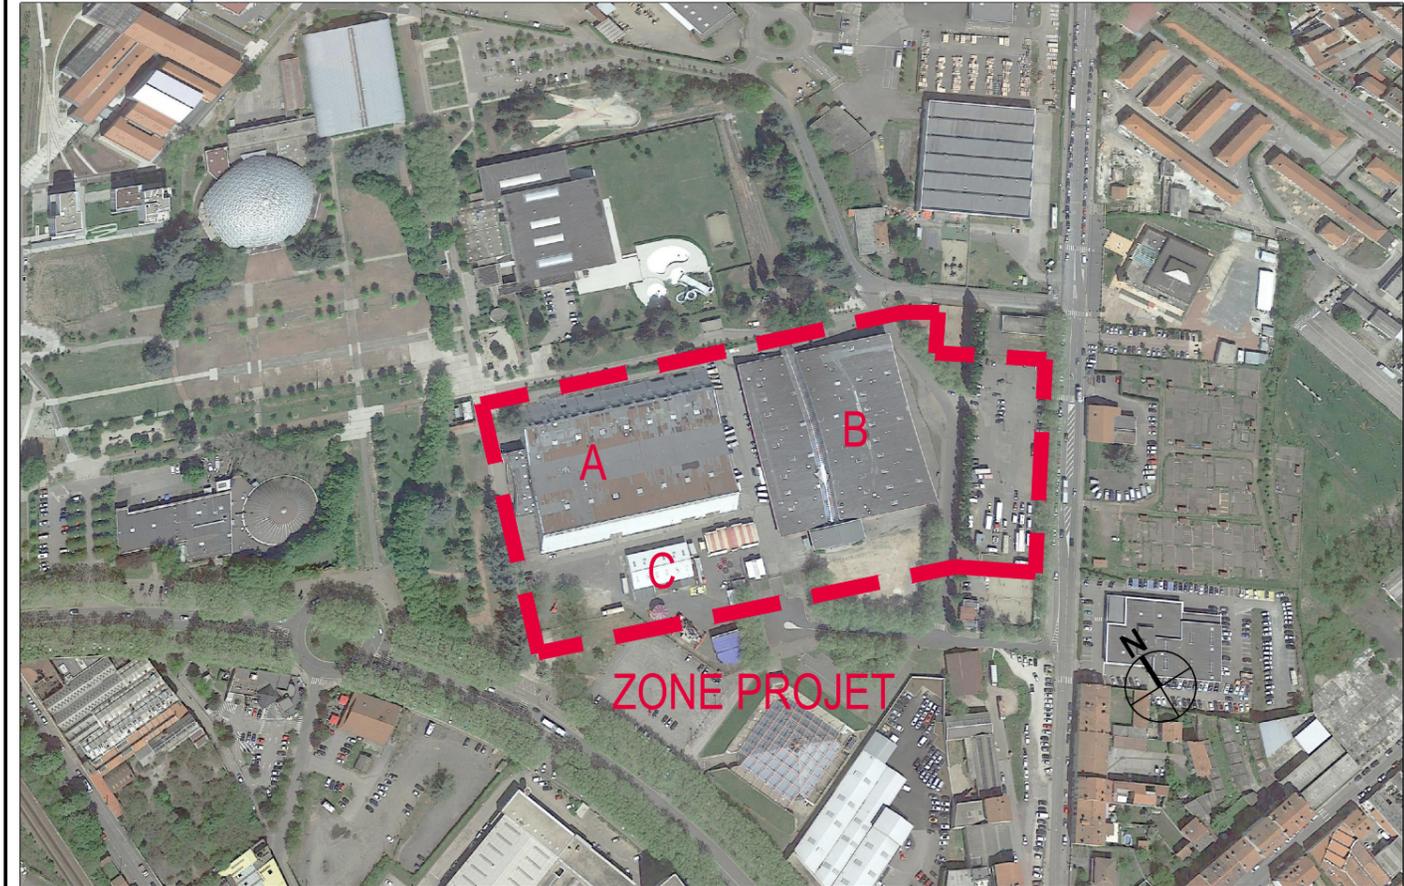


EMETTEUR	<b>AIA ARCHITECTES</b> 20, rue Lortet - 69366 LYON cedex 07	PHASE	DATE	ECHELLE
		-	06/05/2019	-


INTITULE DU PLAN	CODE EMETTEUR	N° DU PLAN	INDICE
<b>DEMANDE D'EXAMUN AU CAS PAR CAS PHOTOGRAPHIES</b>	<b>ARC</b>	<b>3</b>	-

ARCHITECTE	AIA ARCHITECTES - ARCHITECTE MANDATAIRE	20, rue Lortet - 69366 LYON cedex 07 - tél: 04 78 62 88 23
ARCHITECTE	CIMAISE ARCHITECTES - ARCHITECTE CO-TRAITANT	10 A, rue de la Productique BP 708 - 42950 SAINT ETIENNE cedex 1 - tél: 04 77 93 59 93
BET STRUCTURE - VRD	AIA INGENIERIE	20, rue Lortet - 69366 LYON cedex 07 - tél: 04 72 18 02 40
BET FLUIDES	DP CONSEIL SN	6, chemin de la Grabotière - 69570 DARDILLY - tél: 04 72 17 70 71
ECONOMISTE	AIA INGENIERIE	20, rue Lortet - 69366 LYON cedex 07 - tél: 04 72 18 02 40
BUREAU DE CONTROLE	ALPES CONTROLES	18, avenue de l'industrie - 42390 VILLARS - tél: 04 77 91 59 90
SPS	ALPES CONTROLES	18, avenue de l'industrie - 42390 VILLARS - tél: 04 77 91 59 90
OPC	AIA MANAGEMENT	20, rue Lortet - 69366 LYON cedex 07 - tél: 04 72 18 02 40


		affaire	zone	niveau	fichier(s) source	vérifié par
		ai0719a18	X	X	ARC /.dwg	N.D.

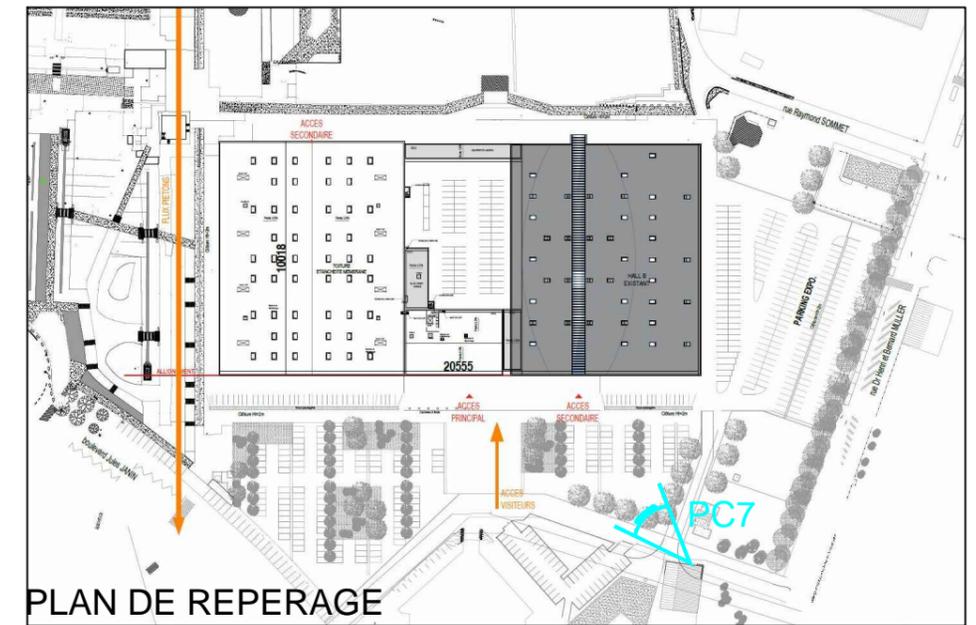

### PC 7 PHOTOGRAPHIE ENVIRONNEMENT PROCHE

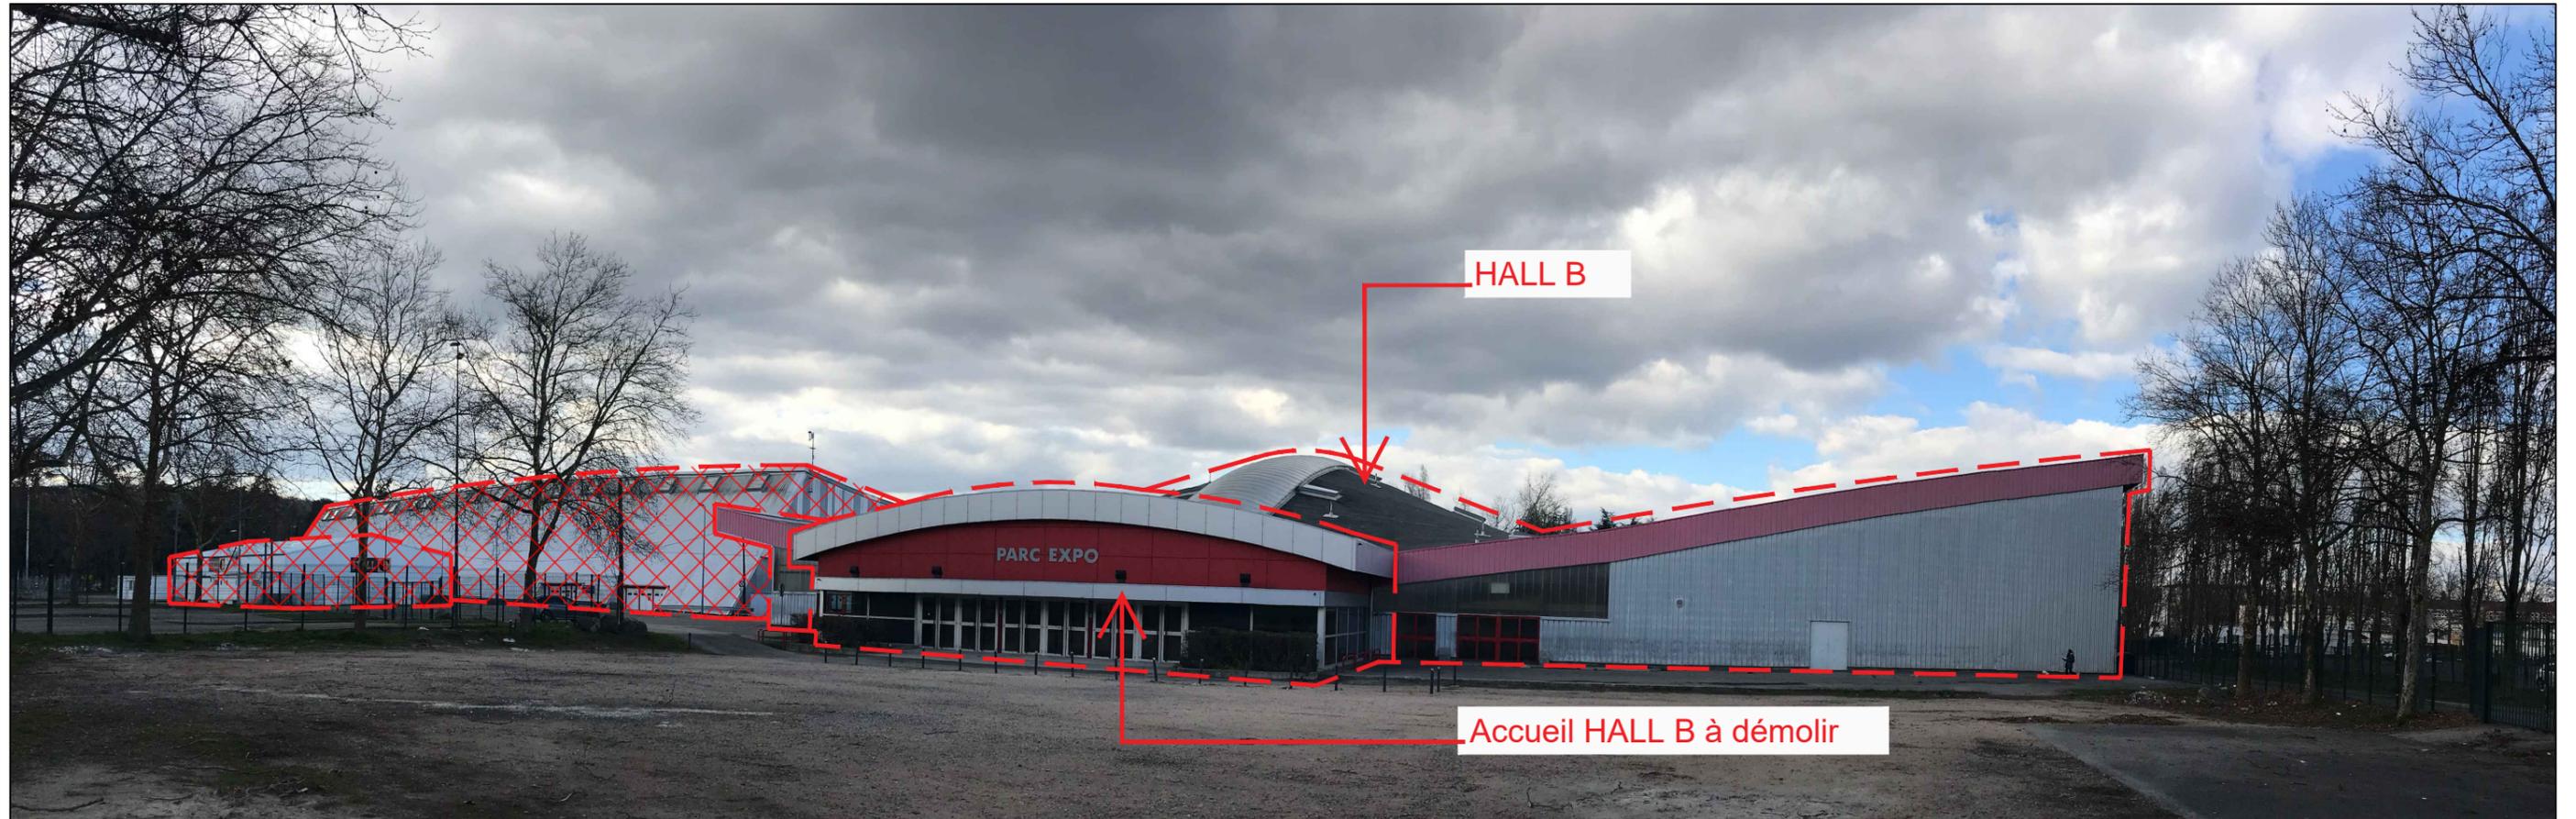

Bâtiments à démolir, ayant fait l'objet d'une demande de permis de démolir : PD422181913

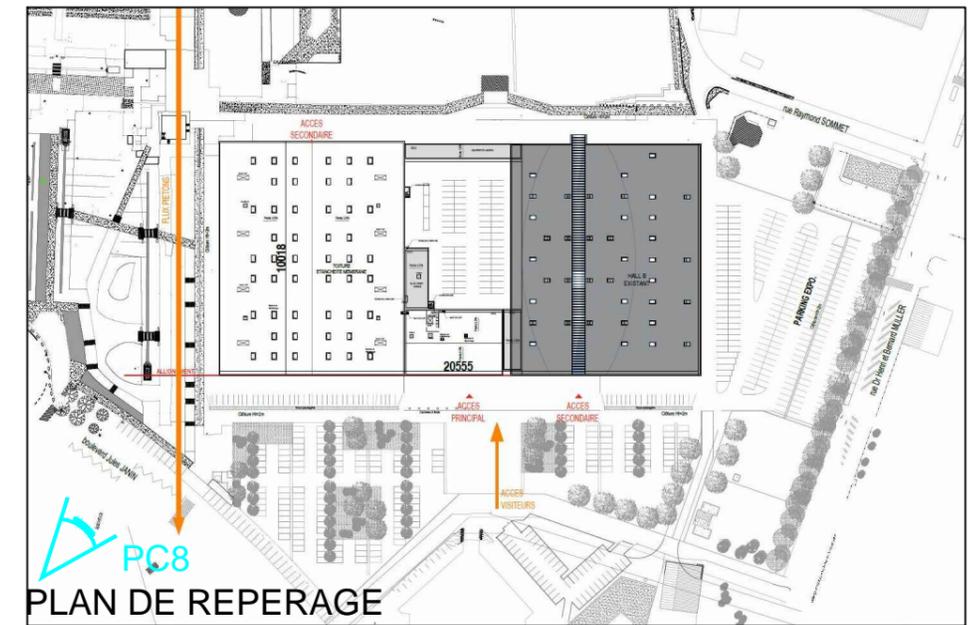

PC 8 PHOTOGRAPHIE ENVIRONNEMENT LOINTAIN




Bâtiments à démolir, ayant fait l'objet d'une demande de permis de démolir : PD422181913

# RENOVATION PARC DES EXPOSITIONS SAINT-ETIENNE



MAÎTRE D'OUVRAGE  
**SAINT-ÉTIENNE ÉVÈNEMENTS**  
PARC DES EXPOSITIONS | CENTRE DE CONGRÈS  
VERRIÈRE FAURIEL | CITÉ DU DESIGN | MÉTROTECH

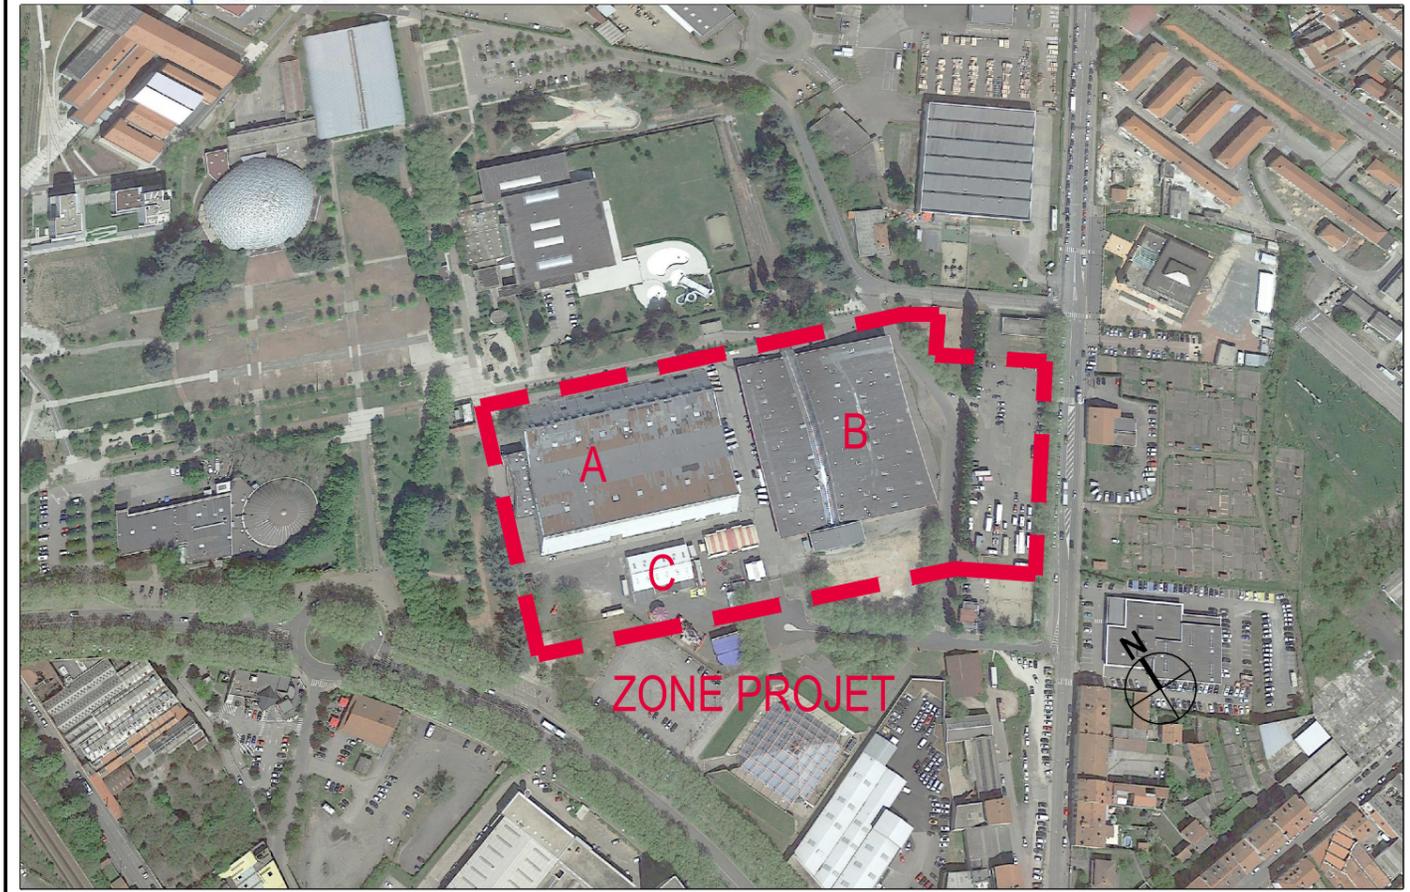

EMETTEUR	<b>AIA ARCHITECTES</b> 20, rue Lortet - 69366 LYON cedex 07	PHASE	DATE	ECHELLE
		-	06/05/2019	-

INTITULE DU PLAN	<b>DEMANDE D'EXAMUN AU CAS PAR CAS</b> PLAN MASSE PROJET	CODE EMETTEUR	N° DU PLAN	INDICE
		<b>ARC</b>	<b>4</b>	-

ARCHITECTE	AIA ARCHITECTES - ARCHITECTE MANDATAIRE	20, rue Lortet - 69366 LYON cedex 07 - tél: 04 78 62 88 23
ARCHITECTE	CIMAISE ARCHITECTES - ARCHITECTE CO-TRAITANT	10 A, rue de la Productique BP 708 - 42950 SAINT ETIENNE cedex 1 - tél: 04 77 93 59 93
BET STRUCTURE - VRD	AIA INGENIERIE	20, rue Lortet - 69366 LYON cedex 07 - tél: 04 72 18 02 40
BET FLUIDES	DP CONSEIL SN	6, chemin de la Grabotière - 69570 DARDILLY - tél: 04 72 17 70 71
ECONOMISTE	AIA INGENIERIE	20, rue Lortet - 69366 LYON cedex 07 - tél: 04 72 18 02 40
BUREAU DE CONTROLE	ALPES CONTROLES	18, avenue de l'industrie - 42390 VILLARS - tél: 04 77 91 59 90
SPS	ALPES CONTROLES	18, avenue de l'industrie - 42390 VILLARS - tél: 04 77 91 59 90
OPC	AIA MANAGEMENT	20, rue Lortet - 69366 LYON cedex 07 - tél: 04 72 18 02 40

		affaire	zone	niveau	fichier(s) source	vérifié par
		ai0719a18	X	X	ARC /.dwg	N.D.



Piscine

Le Flore

Accès exposants

Accès secondaire

Accès  
Pompiers

Voie Pompiers

LIMITE DSP

Clôture

Hall A  
RECONSTRUIT

Parking exposants  
(76 pl)

Hall B  
Existant  
RÉHABILITÉ

Parking exposants (159 pl)

Parking public (64 pl)

Mail piétons

Clôture

Voie Pompiers

Accueil

Accès principal

Accès secondaire

Parvis béton désactivé

Accès exposants

LIMITE DSP


Parking public (55 pl)

Parking public (120 pl)

Rue Dr Henri et Bernard Muller

Bd Jules Janin

Patinoire

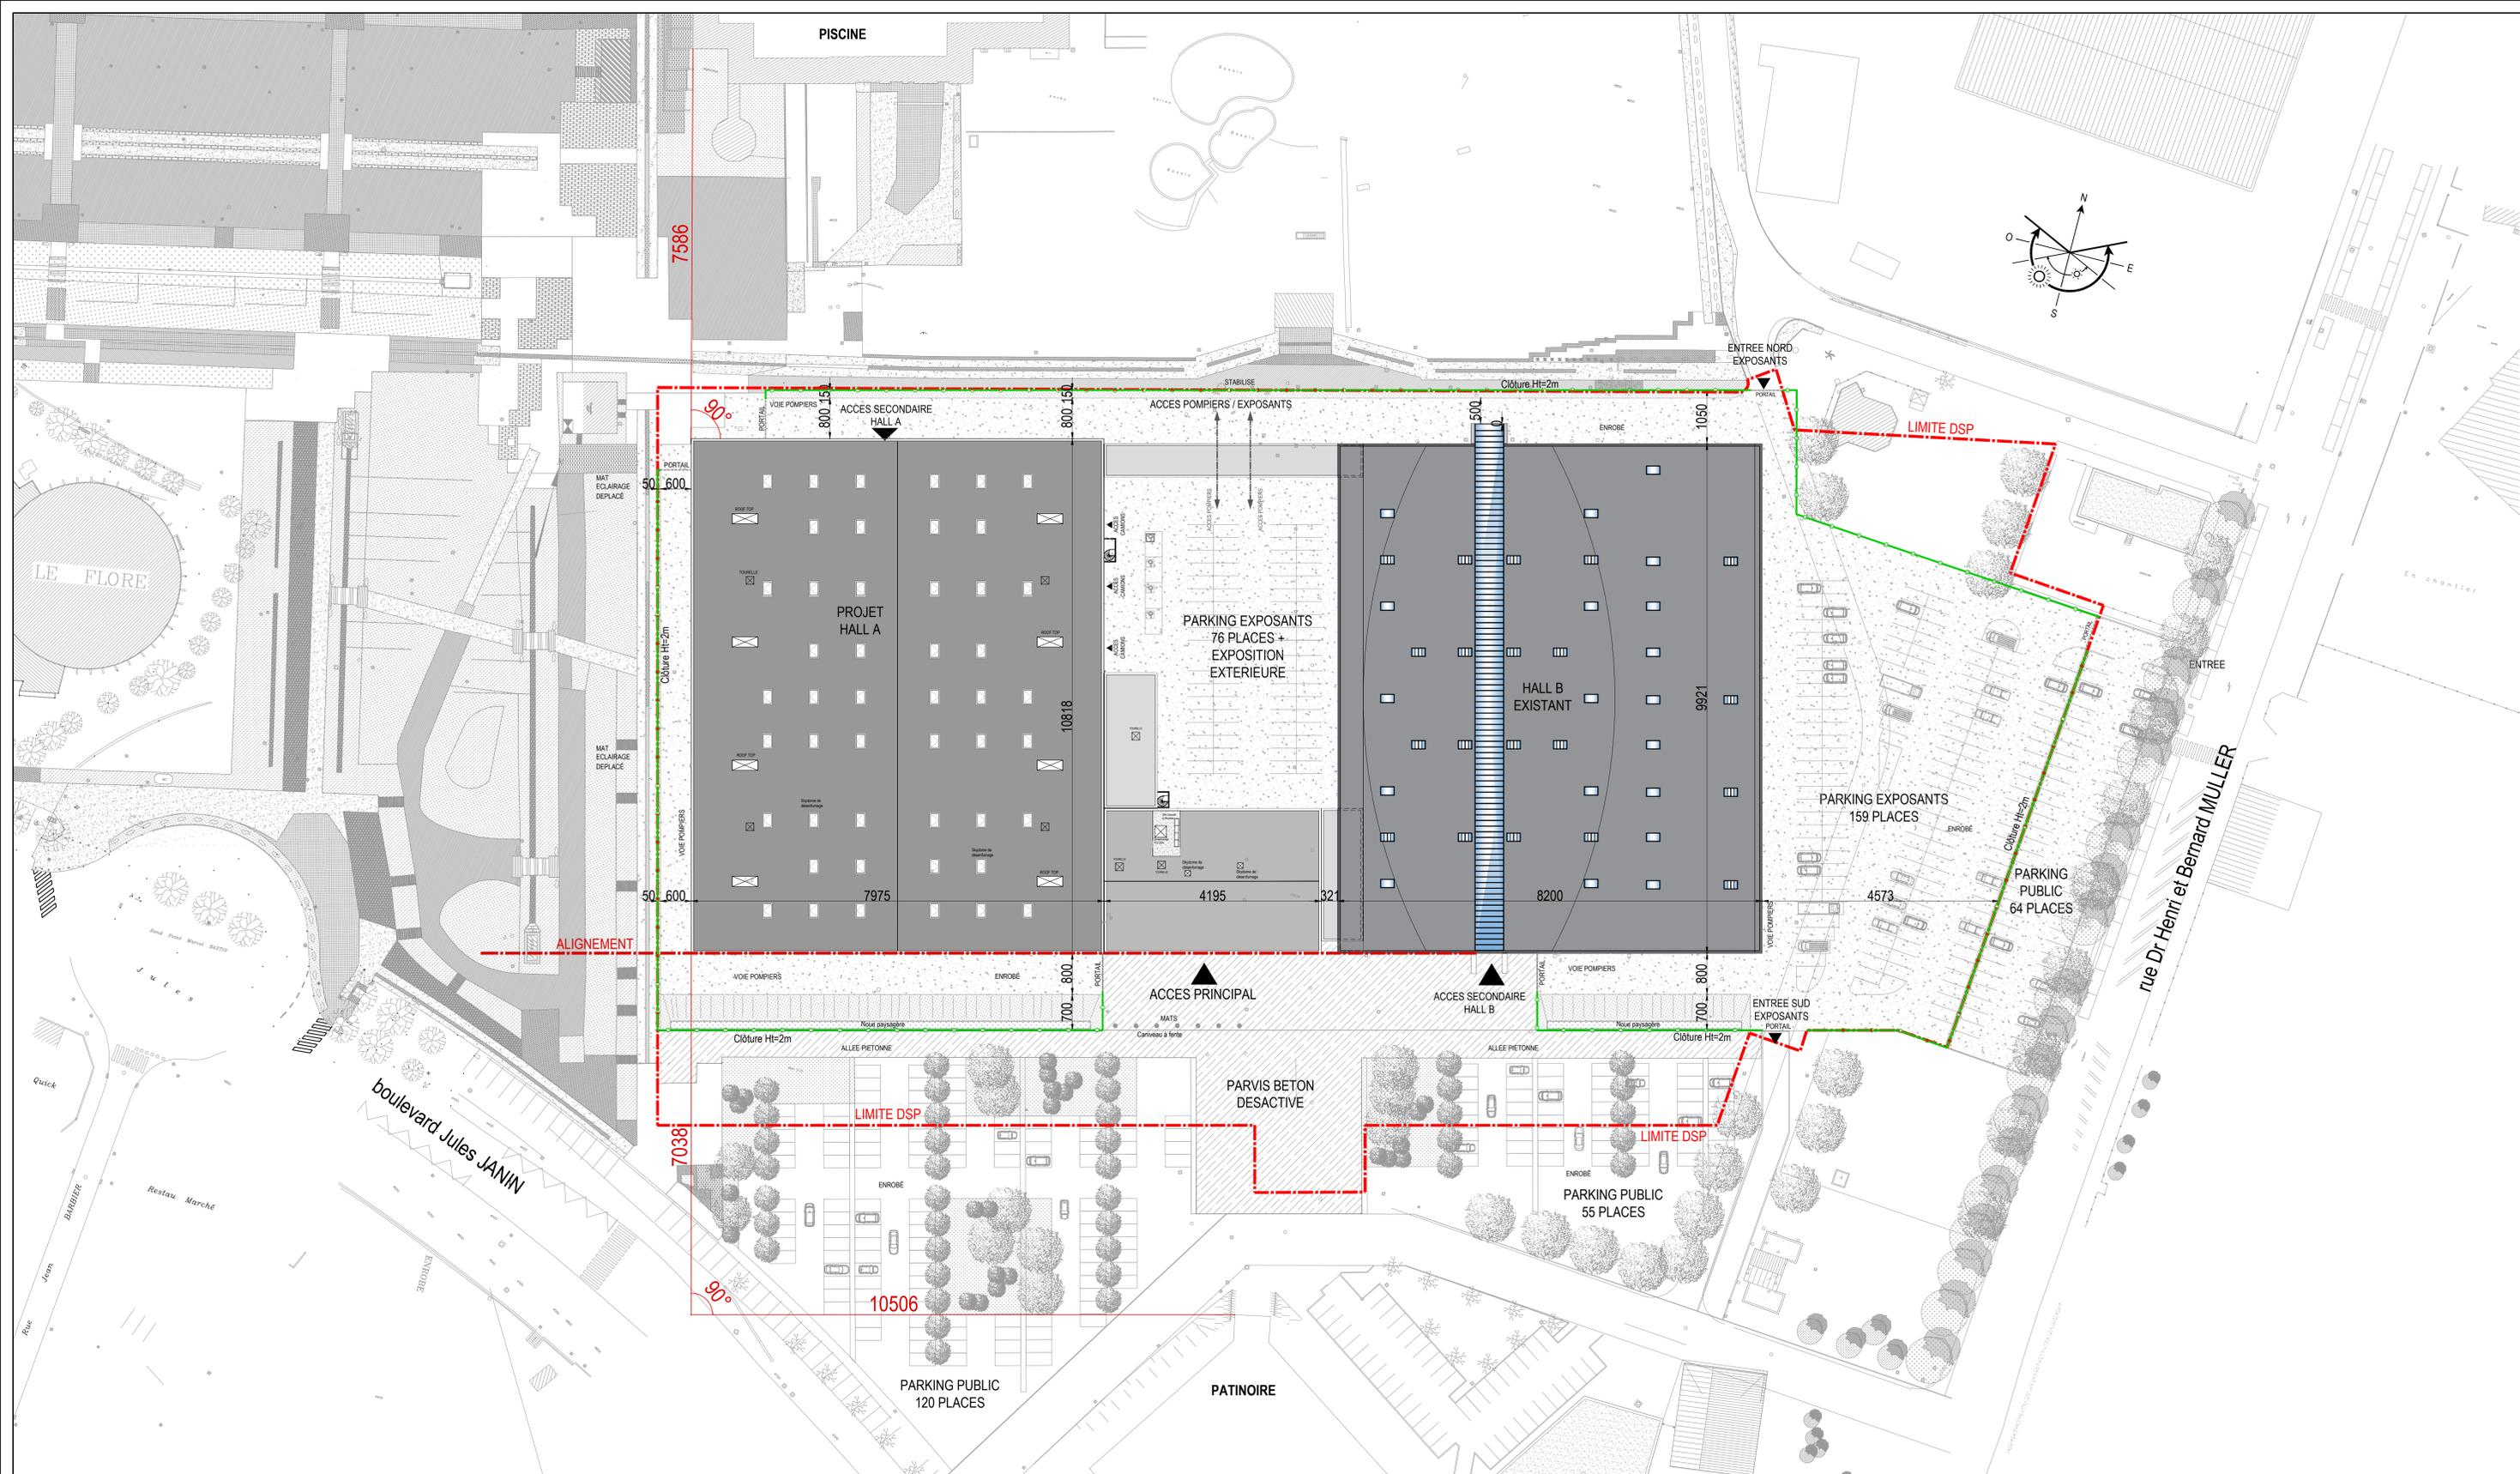

**RENOVATION PARC DES EXPOSITIONS SAINT-ETIENNE**

**MÂTRE D'OUVRAGE**  
**SAINT-ÉTIENNE ÉVÈNEMENTS**  
 PARC DES EXPOSITIONS | CENTRE DE CONGRÈS  
 VERRÈRE FAURIEL | CITE DU DESIGN | METROTECH

**ARCHITECTES**  
**AIA ARCHITECTES**  
 20, rue Lortet - 69366 LYON cedex 07



EMETTEUR <b>AIA ARCHITECTES</b> 20, rue Lortet - 69366 LYON cedex 07	PHASE <b>PC</b>	DATE 29/03/2019	ECHELLE 1/500e
--	--------------------	--------------------	-------------------

TITRE DU PLAN <b>PC2b - PLAN MASSE D'IMPLANTATION</b>	CODE EMETTEUR <b>ARC 021</b>	INDICE -
--	---------------------------------	-------------

ARCHITECTE AIA ARCHITECTES - ARCHITECTE MANDATAIRE 20, rue Lortet - 69366 LYON cedex 07 - Tél: 04 78 62 98 23	10 A, rue de la Productive BP 708 - 42500 SAINT ETIENNE cedex 1 - Tél: 04 77 93 59 93	20, rue Lortet - 69366 LYON cedex 07 - Tél: 04 72 18 02 40	6, chemin de la Grobottière - 69570 DAROLLY - Tél: 04 72 17 78 71	20, rue Lortet - 69366 LYON cedex 07 - Tél: 04 72 18 02 40	18, avenue de Firdouss - 42300 VILLARS - Tél: 04 77 91 59 90	20, rue Lortet - 69366 LYON cedex 07 - Tél: 04 77 91 59 90	20, rue Lortet - 69366 LYON cedex 07 - Tél: 04 72 18 02 40
BET STRUCTURE - VRD AIA INGENIERIE	AIA INGENIERIE	AIA INGENIERIE	DP CONSEIL SN	AIA INGENIERIE	ALPES CONTROLES	ALPES CONTROLES	AIA MANAGEMENT

**AIA ARCHITECTES** **CIMAMISE ARCHITECTES**

affaire	zone	niveau	fichier(s) source	verifié
gia0719a18	X	X	ARC / PLANS / .dwg	N.D.

# RENOVATION PARC DES EXPOSITIONS SAINT-ETIENNE



MAÎTRE D'OUVRAGE  
**SAINT-ÉTIENNE ÉVÈNEMENTS**  
PARC DES EXPOSITIONS | CENTRE DE CONGRÈS  
VERRIÈRE FAURIEL | CITÉ DU DESIGN | MÉTROTECH



EMETTEUR	<b>AIA ARCHITECTES</b> 20, rue Lortet - 69366 LYON cedex 07	PHASE	-	DATE	06/05/2019	ECHELLE	-
----------	--	-------	---	------	------------	---------	---

INTITULE DU PLAN	<b>DEMANDE D'EXAMUN AU CAS PAR CAS PHOTOS AERIENNES</b>	CODE EMETTEUR	<b>ARC</b>	N° DU PLAN	<b>5</b>	INDICE	-
------------------	---	---------------	------------	------------	----------	--------	---

ARCHITECTE	AIA ARCHITECTES - ARCHITECTE MANDATAIRE	20, rue Lortet - 69366 LYON cedex 07 - tél: 04 78 62 88 23
ARCHITECTE	CIMAISE ARCHITECTES - ARCHITECTE CO-TRAITANT	10 A, rue de la Productique BP 708 - 42950 SAINT ETIENNE cedex 1 - tél: 04 77 93 59 93
BET STRUCTURE - VRD	AIA INGENIERIE	20, rue Lortet - 69366 LYON cedex 07 - tél: 04 72 18 02 40
BET FLUIDES	DP CONSEIL SN	6, chemin de la Grabotière - 69570 DARDILLY - tél: 04 72 17 70 71
ECONOMISTE	AIA INGENIERIE	20, rue Lortet - 69366 LYON cedex 07 - tél: 04 72 18 02 40
BUREAU DE CONTROLE	ALPES CONTROLES	18, avenue de l'industrie - 42390 VILLARS - tél: 04 77 91 59 90
SPS	ALPES CONTROLES	18, avenue de l'industrie - 42390 VILLARS - tél: 04 77 91 59 90
OPC	AIA MANAGEMENT	20, rue Lortet - 69366 LYON cedex 07 - tél: 04 72 18 02 40

		affaire	zone	niveau	fichier(s) source	vérifié par
		ai0719a18	X	X	ARC /.dwg	N.D.



LE ZENITH

PALAIS DES SPECTACLES

PISCINE

LE FLORE  
BOWLING

PARC DES  
EXPOSITIONS

31 Boulevard Jules Janin



HALL B EXISTANT A REHABILITER



HALL A EXISTANT A DEMOLIR