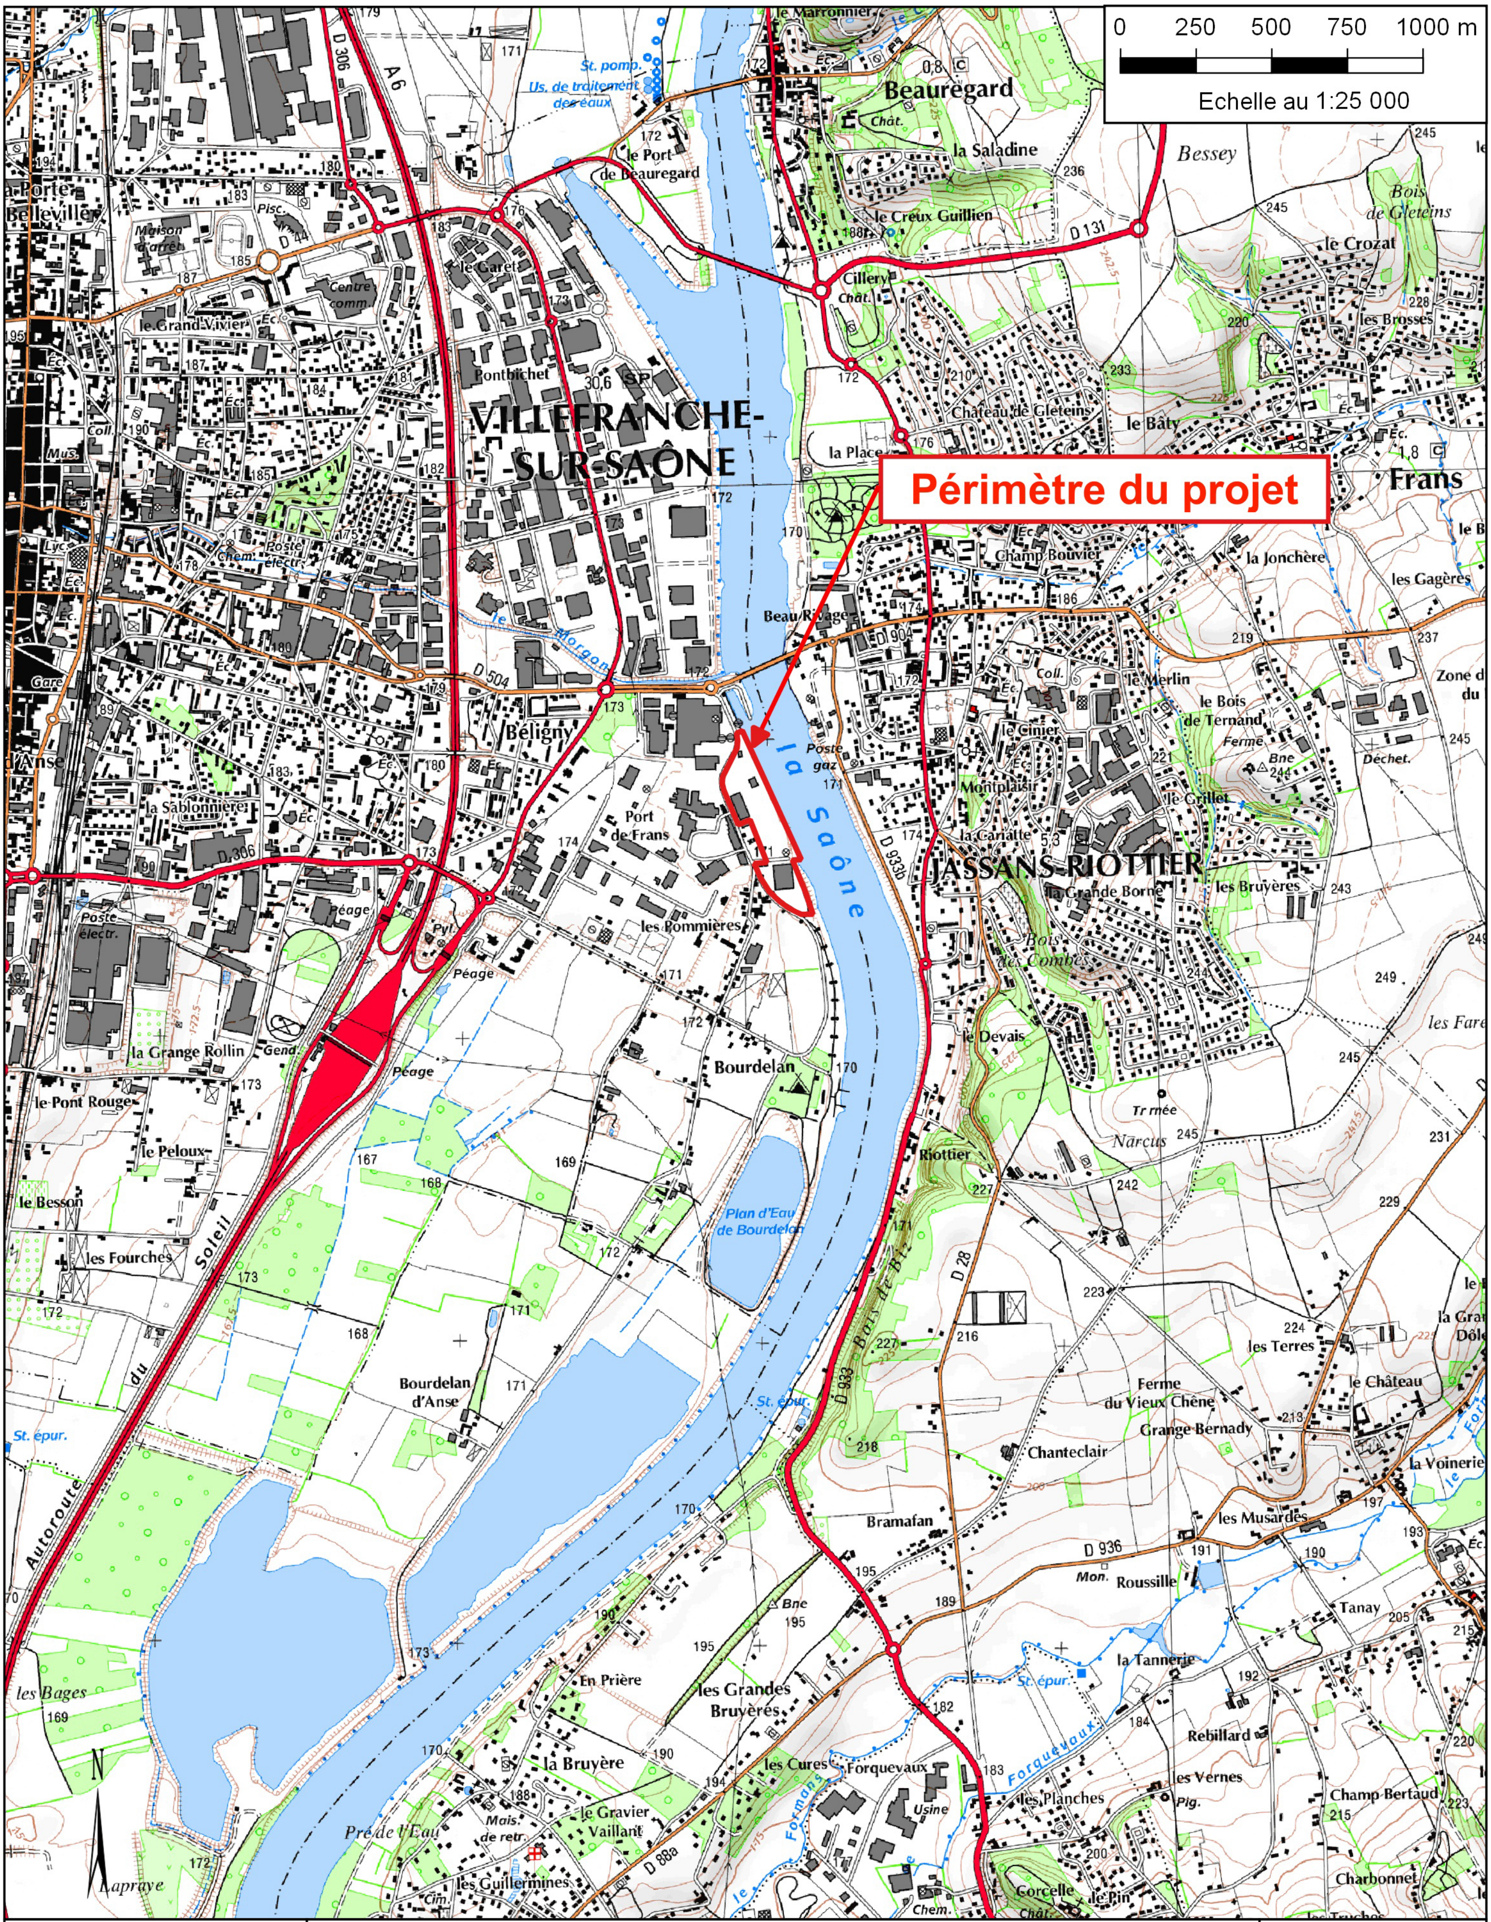

GéoPlusEnvironnement

PLATTARD - Villefranche-sur-Saône (69)

Dossier de demande d'autorisation d'exploiter

Demande d'examen au cas par cas préalable

Annexe 2

Plan de situation au 1/25 000

Sources : IGN / GéoPlusEnvironnement

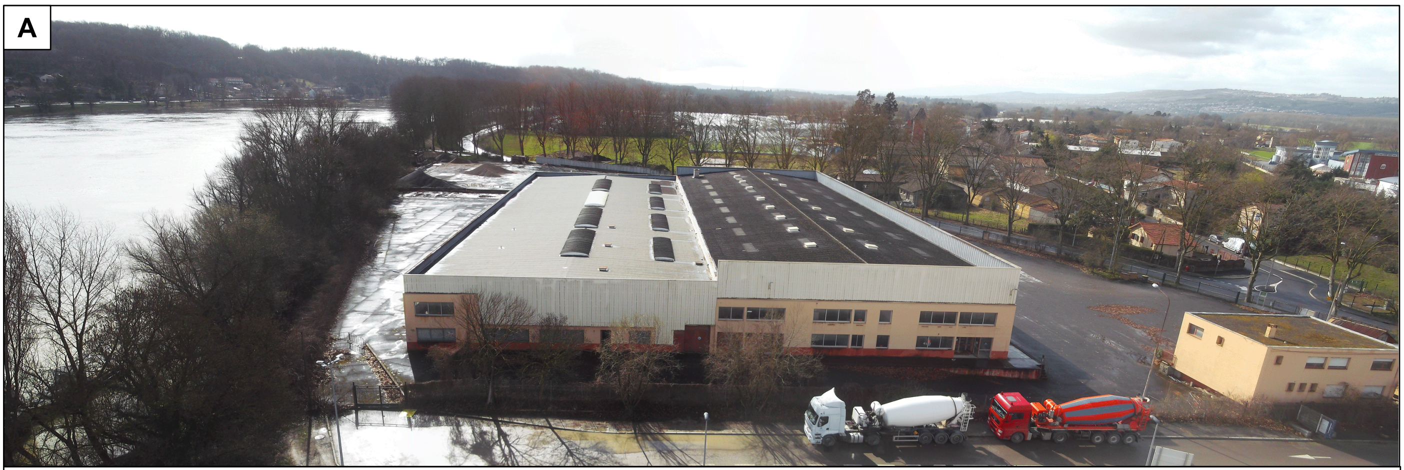

Vue sur le site d’implantation de la future installation de traitement des granulats (parcelle 3 de la section BC)

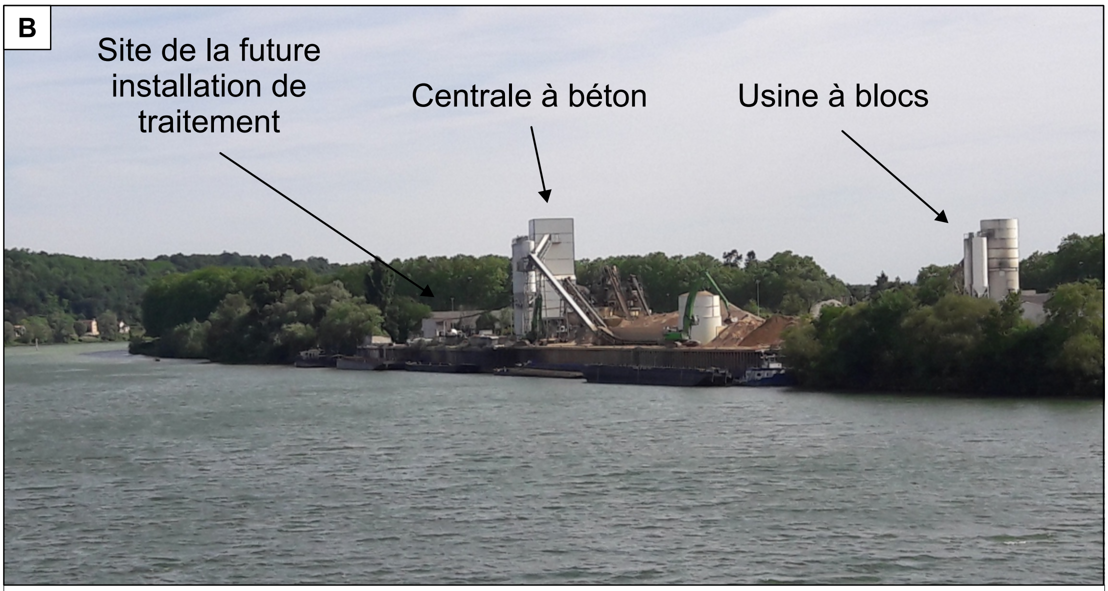

Vue de l’ensemble du site depuis le pont de Frans

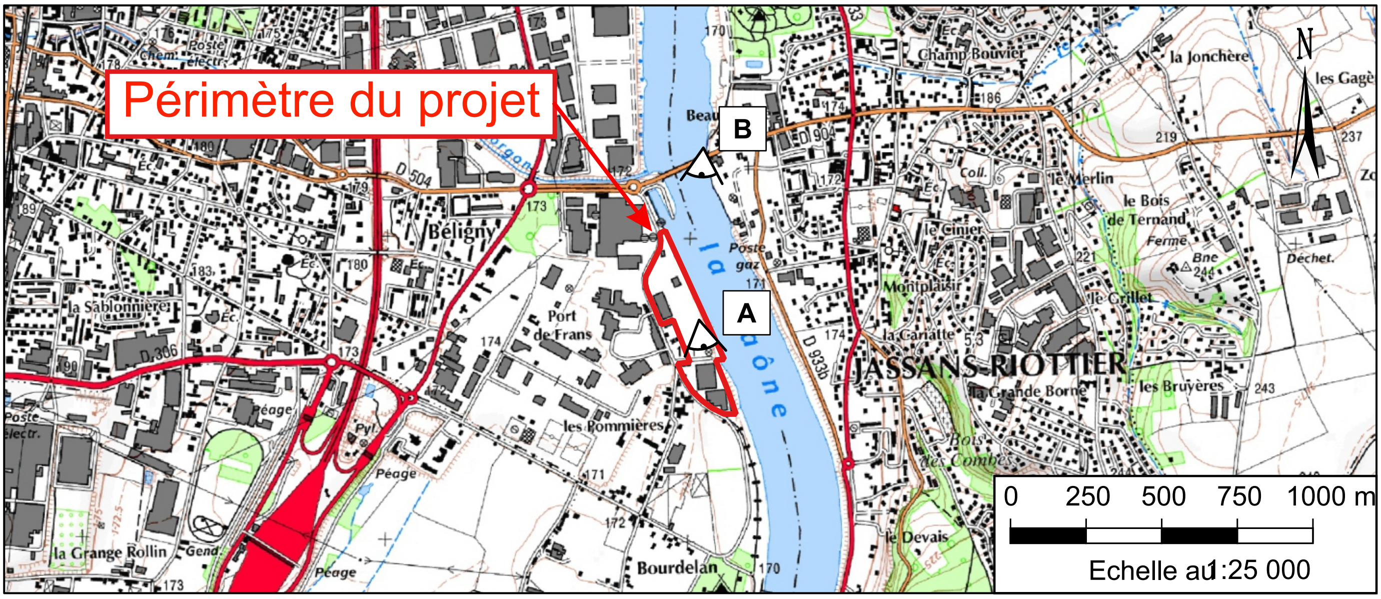

GéoPlusEnvironnement

PLATTARD - Villefranche-sur-Saône (69)

Dossier de demande d’autorisation d’exploiter

Demande d’examen au cas par cas préalable

Photographies de la zone du projet

Sources : IGN / GéoPlusEnvironnement

Annexe 3

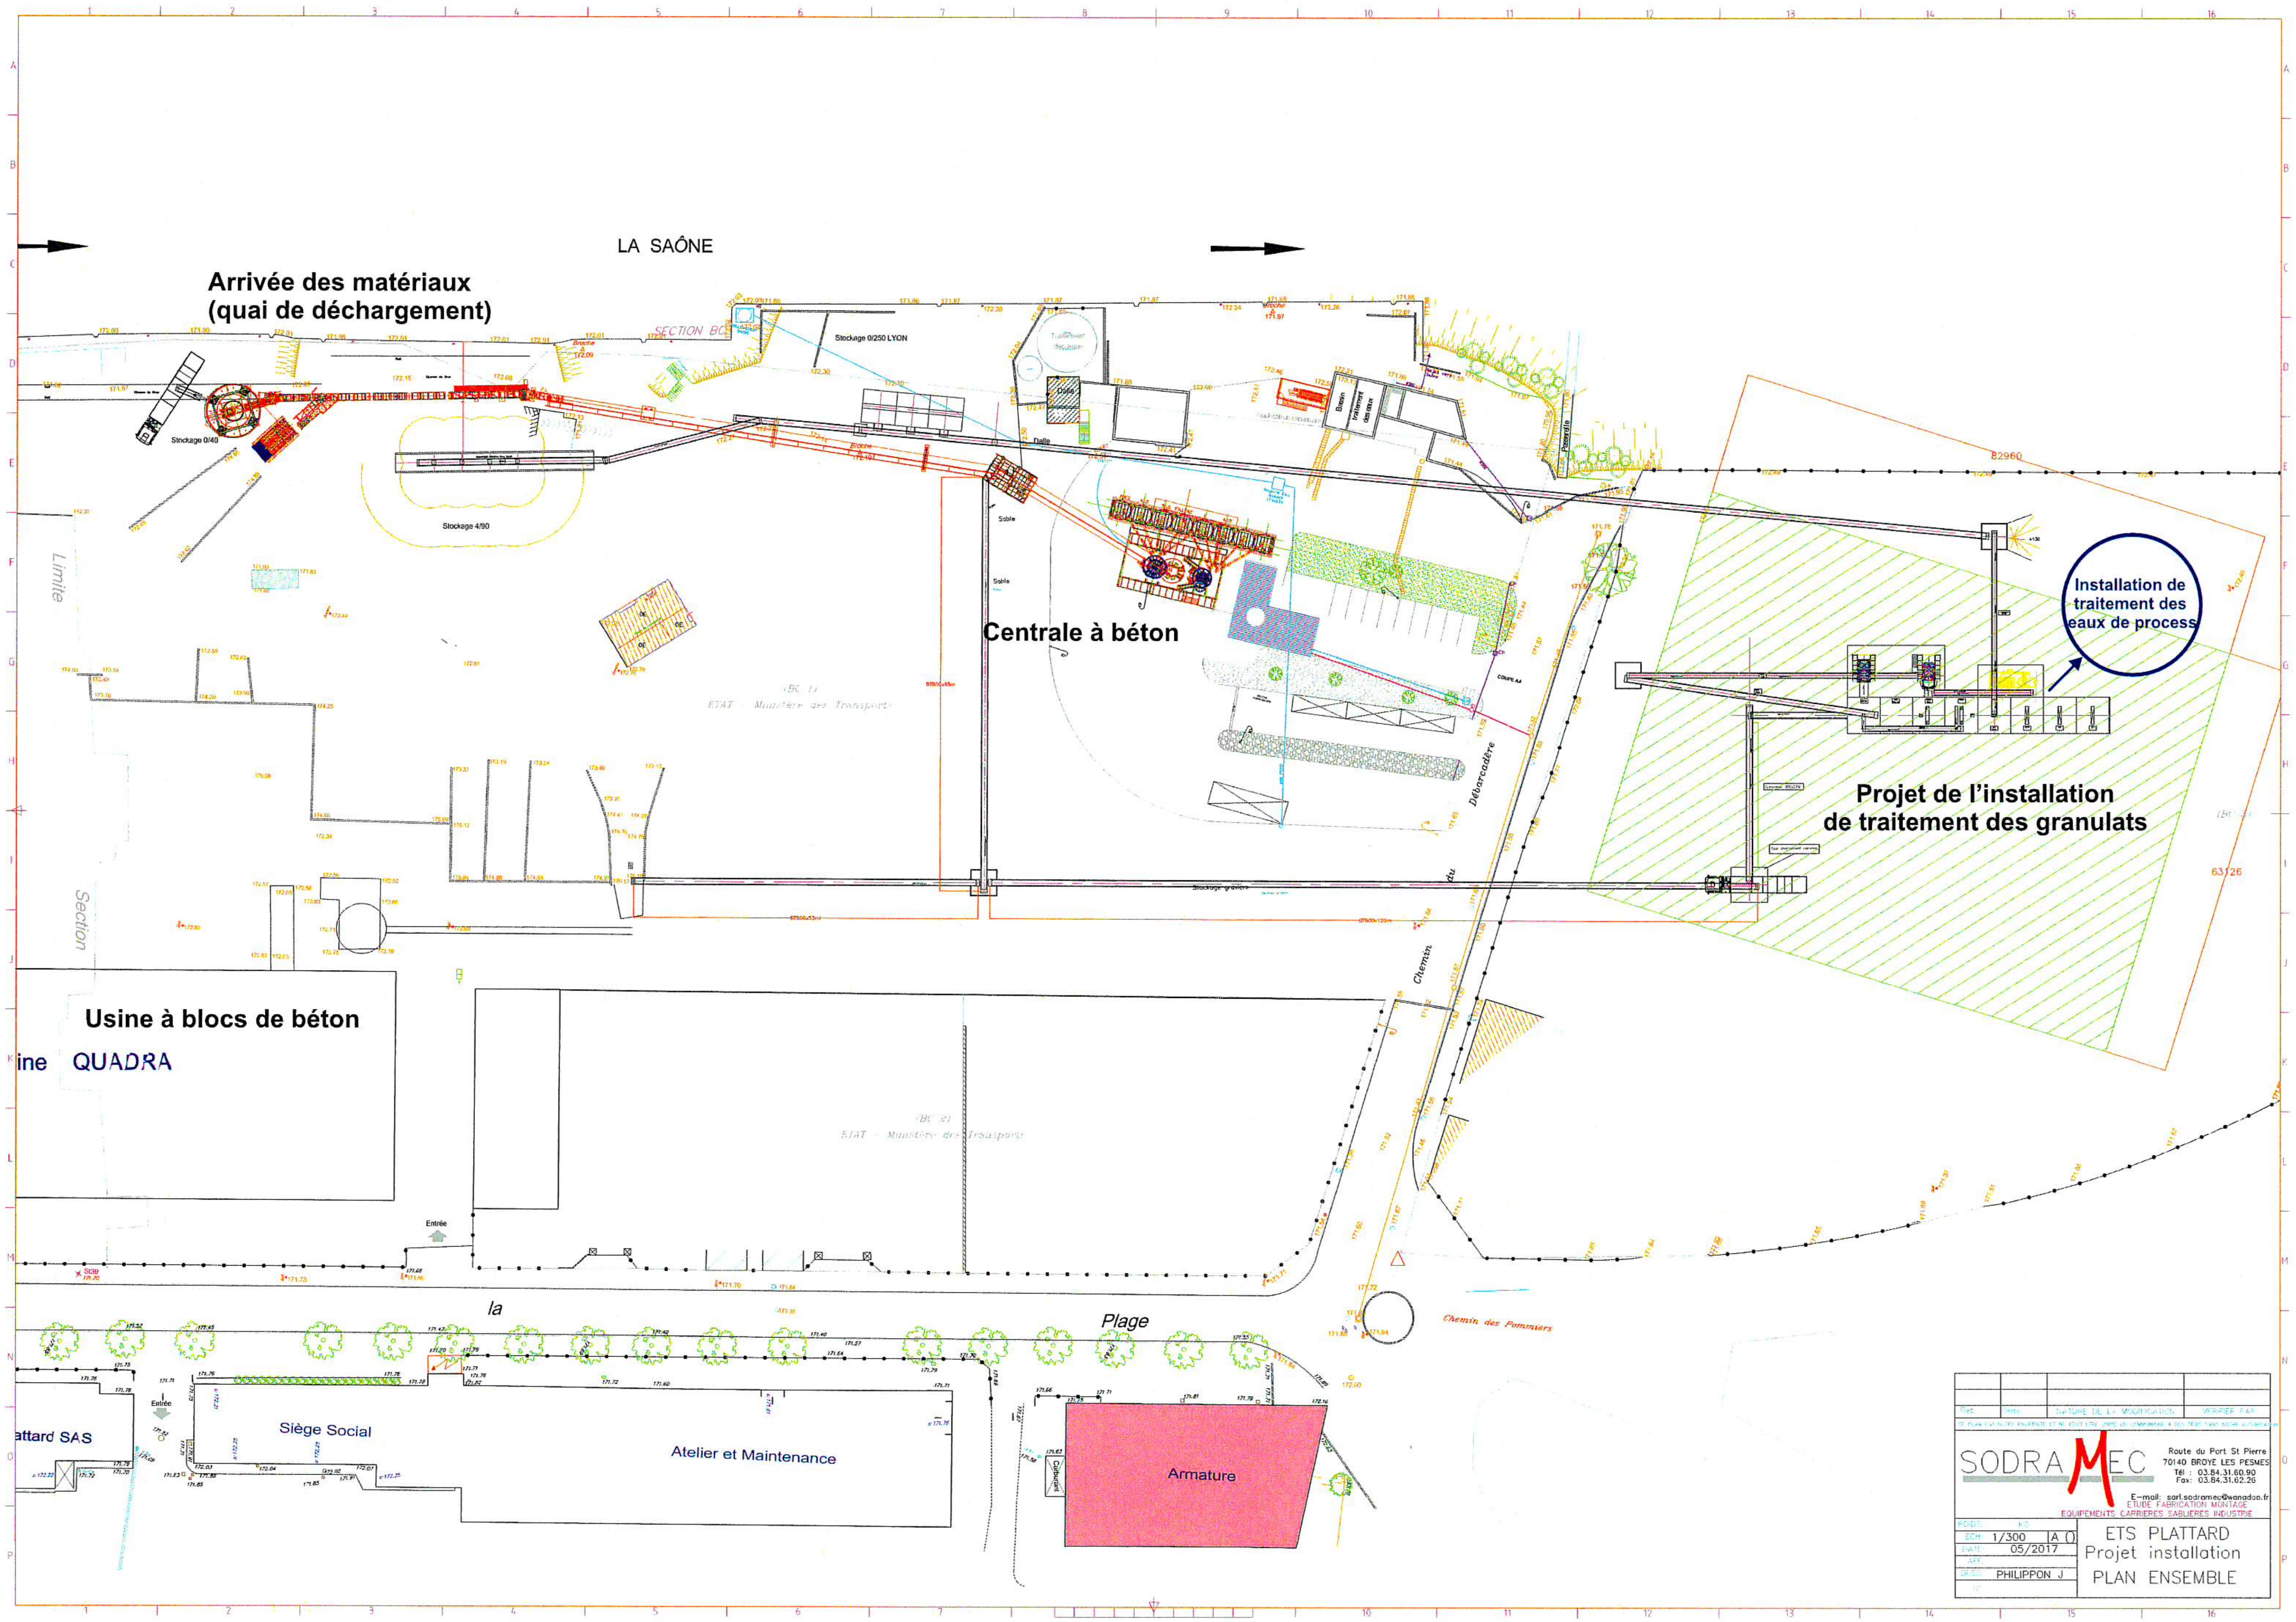

SODRAMEC
Route du Port St Pierre
70140 BROYE LES PESMES
Tél : 03.84.31.60.90
Fax : 03.84.31.62.26
E-mail: sarl.sodramec@wanadoo.fr
ETUDE FABRICATION MONTAGE
EQUIPEMENTS CARRIERES SABLIERES INDUSTRIE

Rep	Date	NATURE DE LA MODIFICATION	VERIFIER PAR

POIDS: KG
ECH: 1/300 A 0
DATE: 05/2017
AFF.:
DESS.: PHILIPPON J
N°:

ETS PLATTARD
Projet installation
PLAN ENSEMBLE