

Département :
PUY DE DOME

Commune :
SAINT-OURS

Section : K
Feuille : 000 K 02

Échelle d'origine : 1/2500
Échelle d'édition : 1/1250

Date d'édition : 07/12/2018
(fuseau horaire de Paris)

Coordonnées en projection : RGF93CC46
©2017 Ministère de l'Action et des
Comptes publics


DIRECTION GÉNÉRALE DES FINANCES PUBLIQUES

PLAN DE SITUATION

Le plan visualisé sur cet extrait est géré
par le centre des impôts foncier suivant :
CLERMONT-FERRAND
Centre des impôts foncier Boulevard
Berthelot 63033
63033 CLERMONT-FERRAND CEDEX
tél. 04 73 43 21 54 -fax
ptgc.puy-de-dome@dgfip.finances.gouv.fr

Cet extrait de plan vous est délivré par :

cadastre.gouv.fr

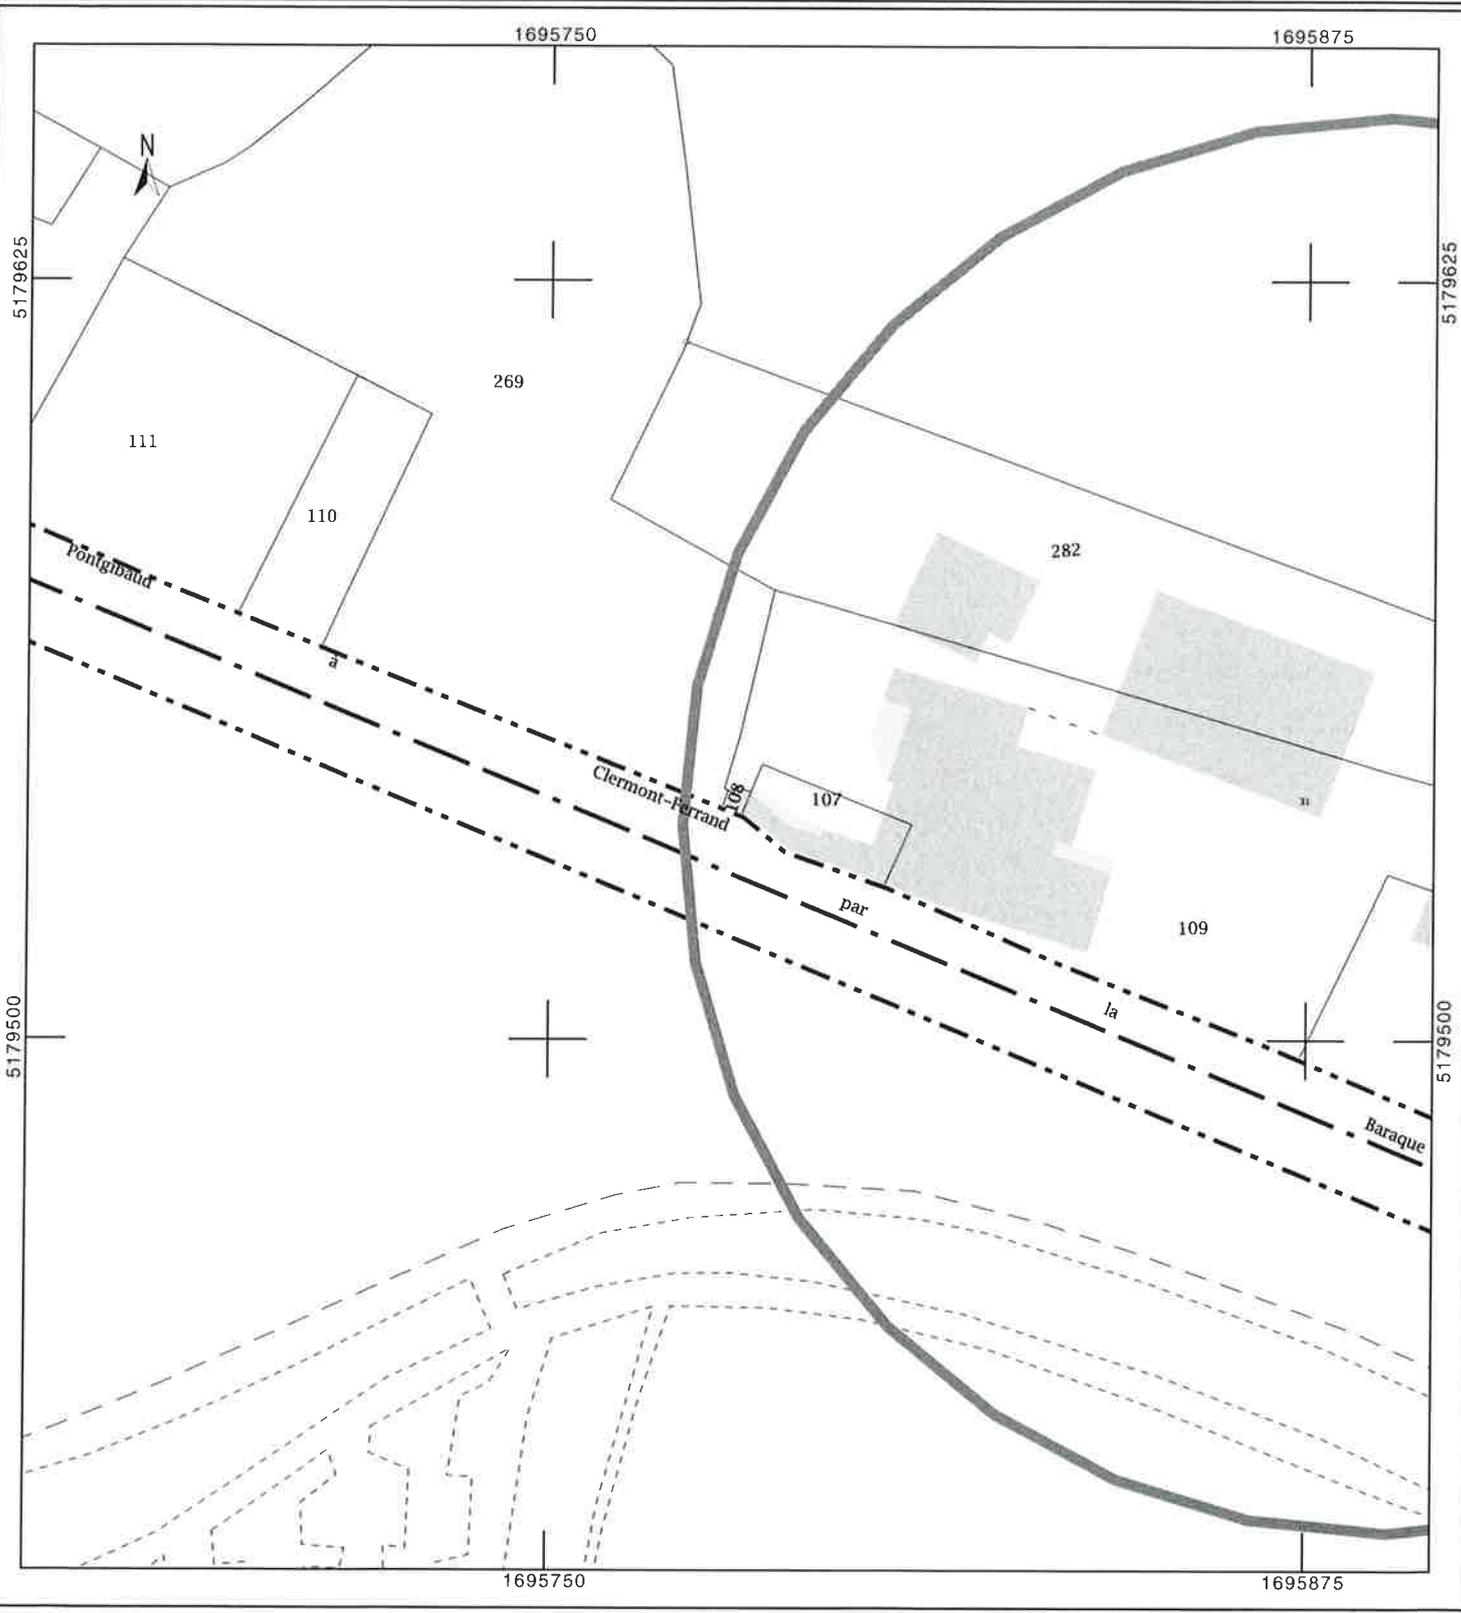

Département :
PUY DE DOME

Commune :
SAINT-OURS

Section : AP
Feuille : 000 AP 01

Échelle d'origine : 1/2000
Échelle d'édition : 1/500

Date d'édition : 07/12/2018
(fuseau horaire de Paris)

Coordonnées en projection : RGF93CC46
©2017 Ministère de l'Action et des
Comptes publics

DIRECTION GÉNÉRALE DES FINANCES PUBLIQUES

EXTRAIT DU PLAN CADASTRAL

Le plan visualisé sur cet extrait est géré
par le centre des impôts foncier suivant :
CLERMONT-FERRAND
Centre des impôts foncier Boulevard
Berthelot 63033
63033 CLERMONT-FERRAND CEDEX
tél. 04 73 43 21 54 -fax
ptgc.puy-de-dome@dgfip.finances.gouv.fr

Cet extrait de plan vous est délivré par :

cadastre.gouv.fr


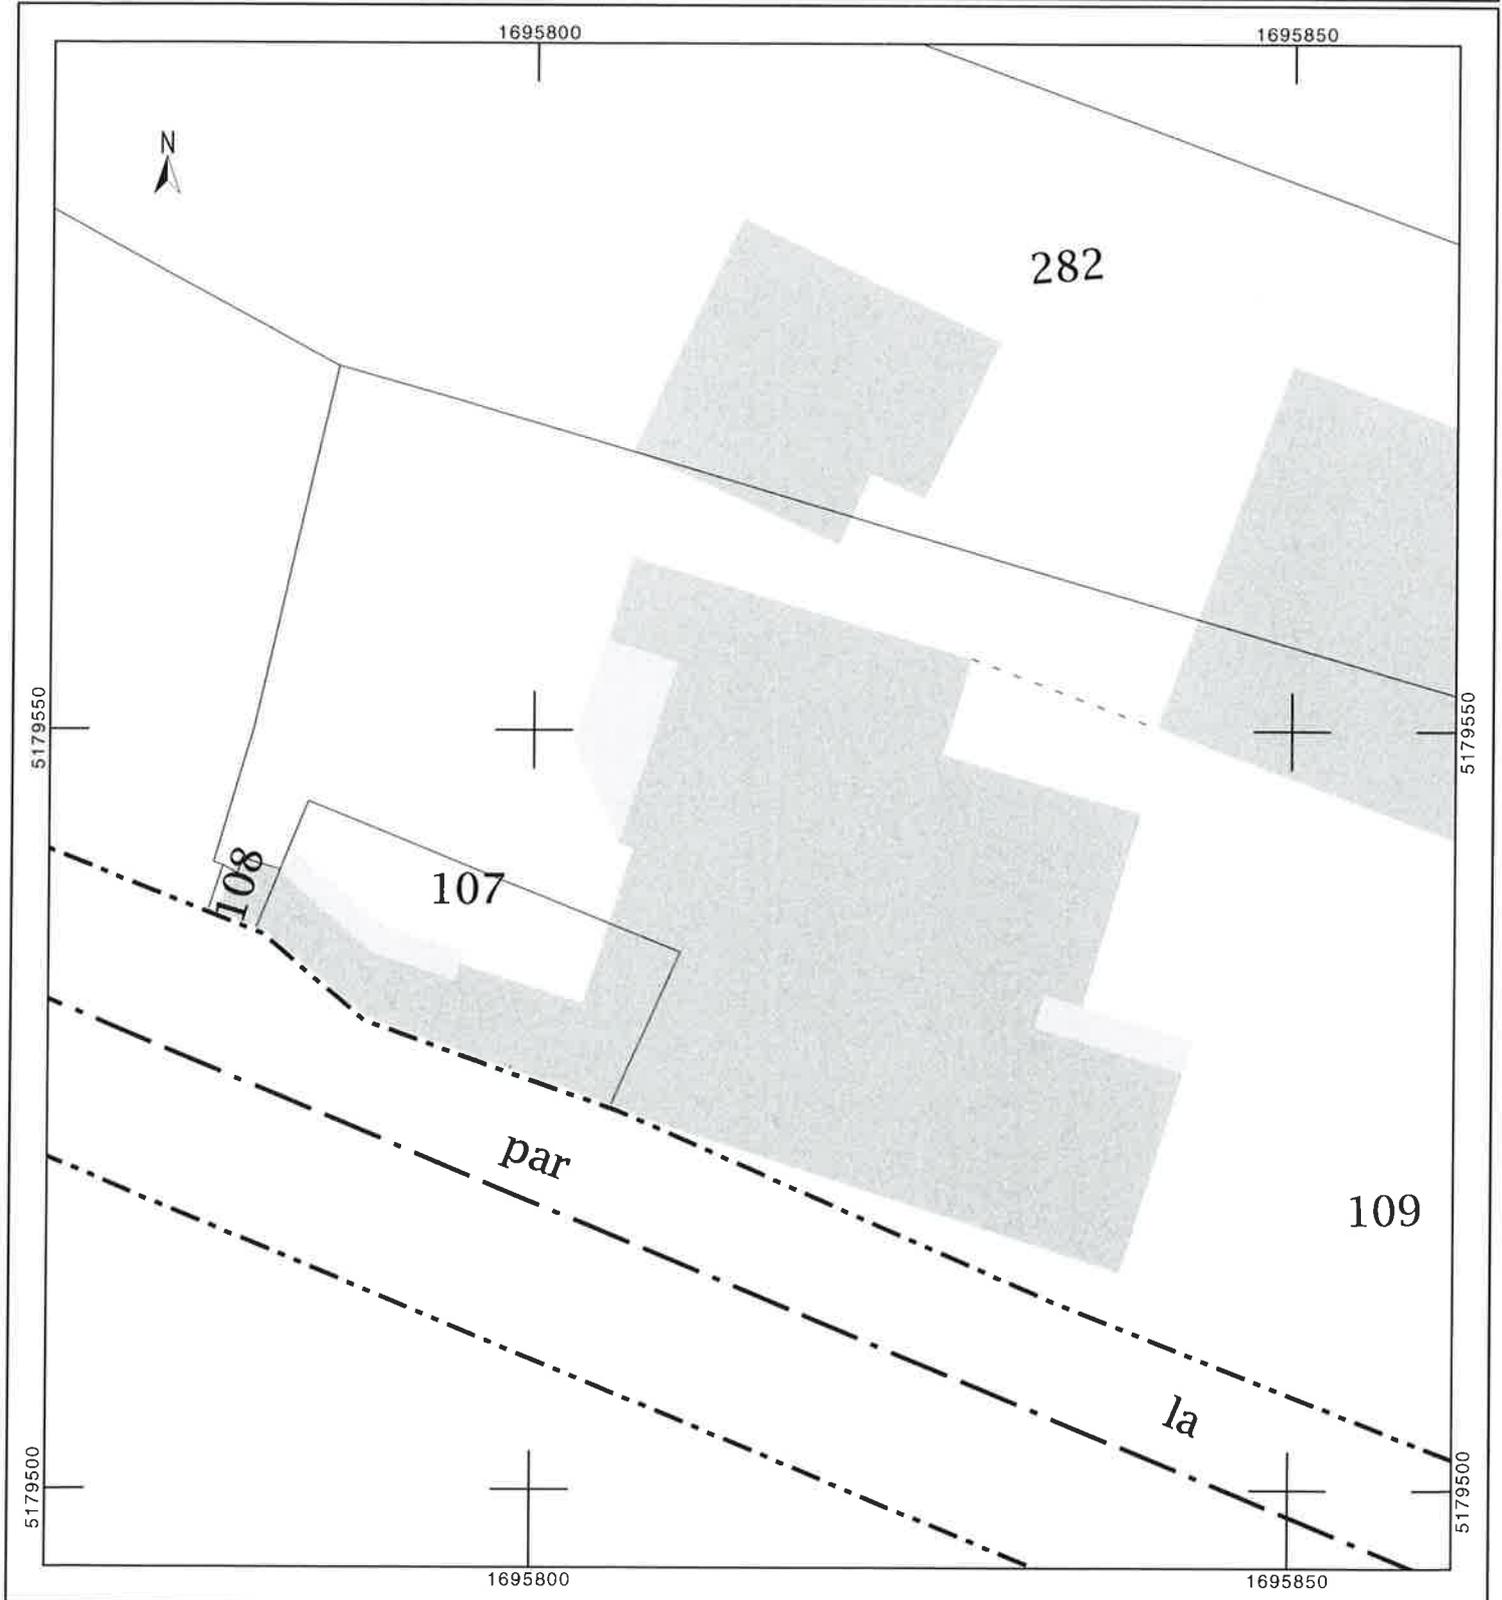


PHOTO AERIENNE




Aire de stockage des matériaux



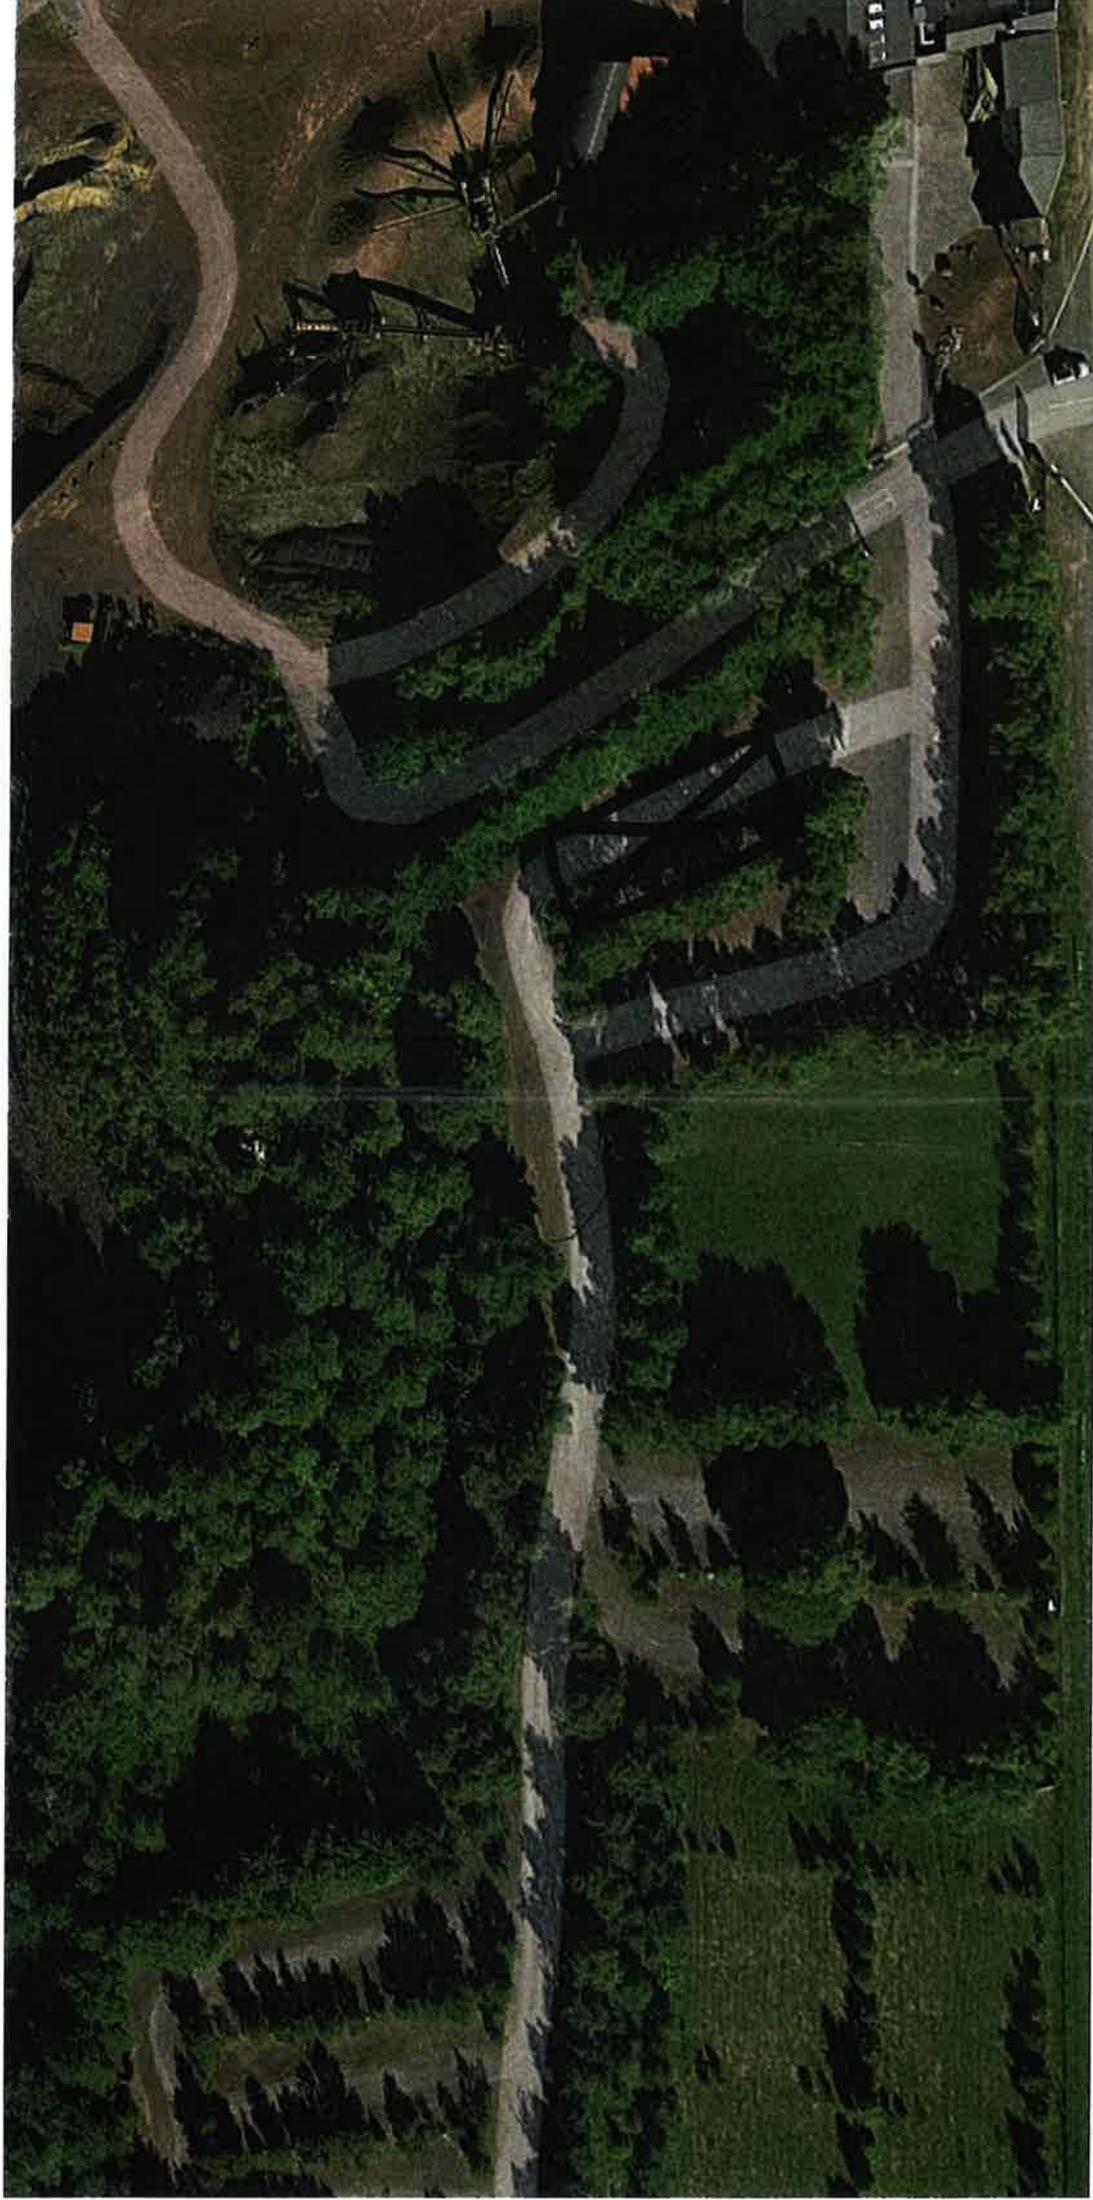

plan avec zone impactée par les travaux

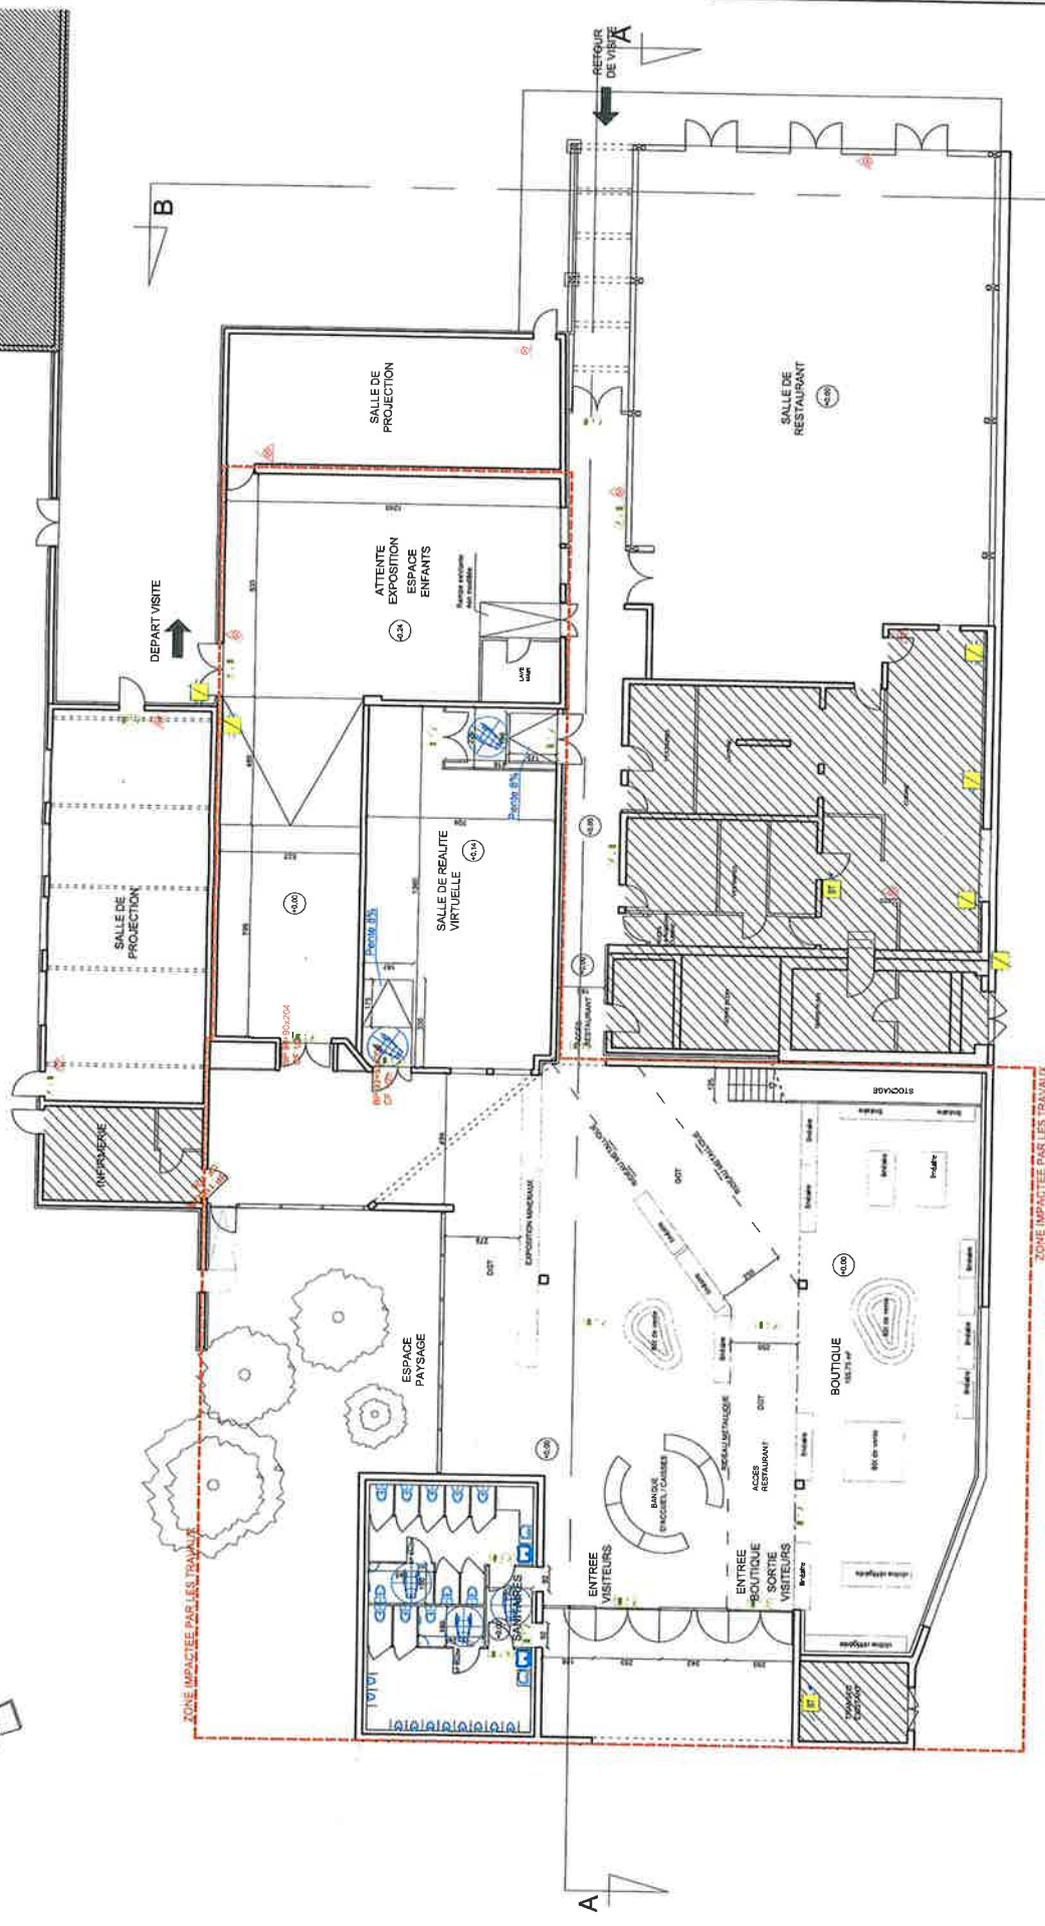

LEGENDE LOGO SECURITE - INCENDIE

	CENTRALISATION DE L'ALARME EN SECURITE INCENDIE
	BUSE
	BUSE INCENDIE-PANIQUE
	MANOIR DE L'ALARME INCENDIE
	DETECTION OPTIQUE DE FUMEE
	DETECTION THERMIQUE CONVENTIONNELLE A AIR
	DECLENCHEUR MANUEL
	DECLENCHEUR SONORE
	DECLENCHEUR VISUEL
	DECLENCHEUR SONORE-AVISUEL
	ROCALOGIE D'ACTION
	DECLENCHEUR A POINTE AUTOMATIQUE
	MANOIR DE DECLENCHEMENT SONORE
	VANNE DE COUPURE D'AIR
	COUPURE ELECTRIQUE
	EXTINCTEUR A POUVRE
	EXTINCTEUR A EAU
	EXTINCTEUR A DIOXYDE DE CARBONE

PERMIS DE CONSTRUIRE Pièces supplémentaires
PROJET D'AGRANDISSEMENT VOLCAN DE LEMPTÉGY 31 Route des Puits Les Maisons rouges 63230 SAINT OURS LES ROCHES
> Pièces n°5 et 8 - Plan du RDC PROJET
Ech : 1/200°
28 / 11 / 2018
Maître d'ouvrage : SARL VOLCAN DE LEMPTÉGY M. Nicolas PONS 31 Route des Puits Les Maisons rouges 63230 SAINT OURS LES ROCHES
Maître d'œuvre : V. GUYOT V. GUYOT 21 Avenue de Courmoulin 63000 CLERMONT Tél : 04 77 29 18 31 - Fax : 04 71 52 72 38
Modèle : Date : Modification :

ZONE NON ACCESSIBLE AU PUBLIC
 ZONE DE DEGAGEMENT



Chamalières le 28 Novembre 2018

ATTESTATION DE MISE EN OEUVRE

Je soussigné, Monsieur Vincent Brandely, architecte, atteste par la présente que l'éclairage extérieur ajouté dans le cadre de ma mission de création d'une extension de accueil sera minimaliste. Seuls de légers éclairages lécheront la façade pour baliser l'espace. Le reste de l'éclairage plus a l'écart du bâtiment en se rapprochant du parking n'a pour but que de répondre aux normes d'accessibilité en vigueur pour le cheminement. Les sources d'éclairage seront de type LED, disposés en applique sur les murs, ou sur des bornes d'une soixante centimètres de haut dirigées vers le bas et de la puissance minimum pour avoir l'éclairement requis de 100 Lux au sol sur les circulations piétonnes.

Vincent Brandely