

Projet d' Ombrières Photovoltaïques

Parking de co-voiturage
Lieu dit : Montchichat - 42600 CHALAIN LE COMTAL

Demande d'examen au cas par cas au préalable d'une étude d'impact

Maîtrise d'Ouvrage :

SIEL TE
Syndicat Intercommunal d'Energie du
Département de la Loire
4, Avenue Albert Raimond
42271 Saint_Priest-en-Jarez

Avec le concours de :
LOIRE FOREZ AGGLOMERATION
17, Boulevard de la Préfecture
42600 Montbrison

Maîtrise d'Oeuvre : **SIEL TE**
Bernard Goin Architecte DPLG

Composition dossier :

Cerfa 14734-03
Annexe 1 : formulaire
Annexe 2 : plan de situation (PC1)
Annexe 3 : photos localisées du secteur (PC 7 et 8)
Annexe 4 : plan du projet (PC2-Plan Masse)
Annexe 5 : plan des abords du projet
Insertion (PC 6)




Projet d'Ombrières Photovoltaïques


Terrain situé à 34 km au Nord Ouest de Saint Etienne - Loire (42)

Parking de co-voiturage
Lieu-dit : Montchichat - 42600 CHALAIN LE COMTAL

Plans de situation **PC 1**

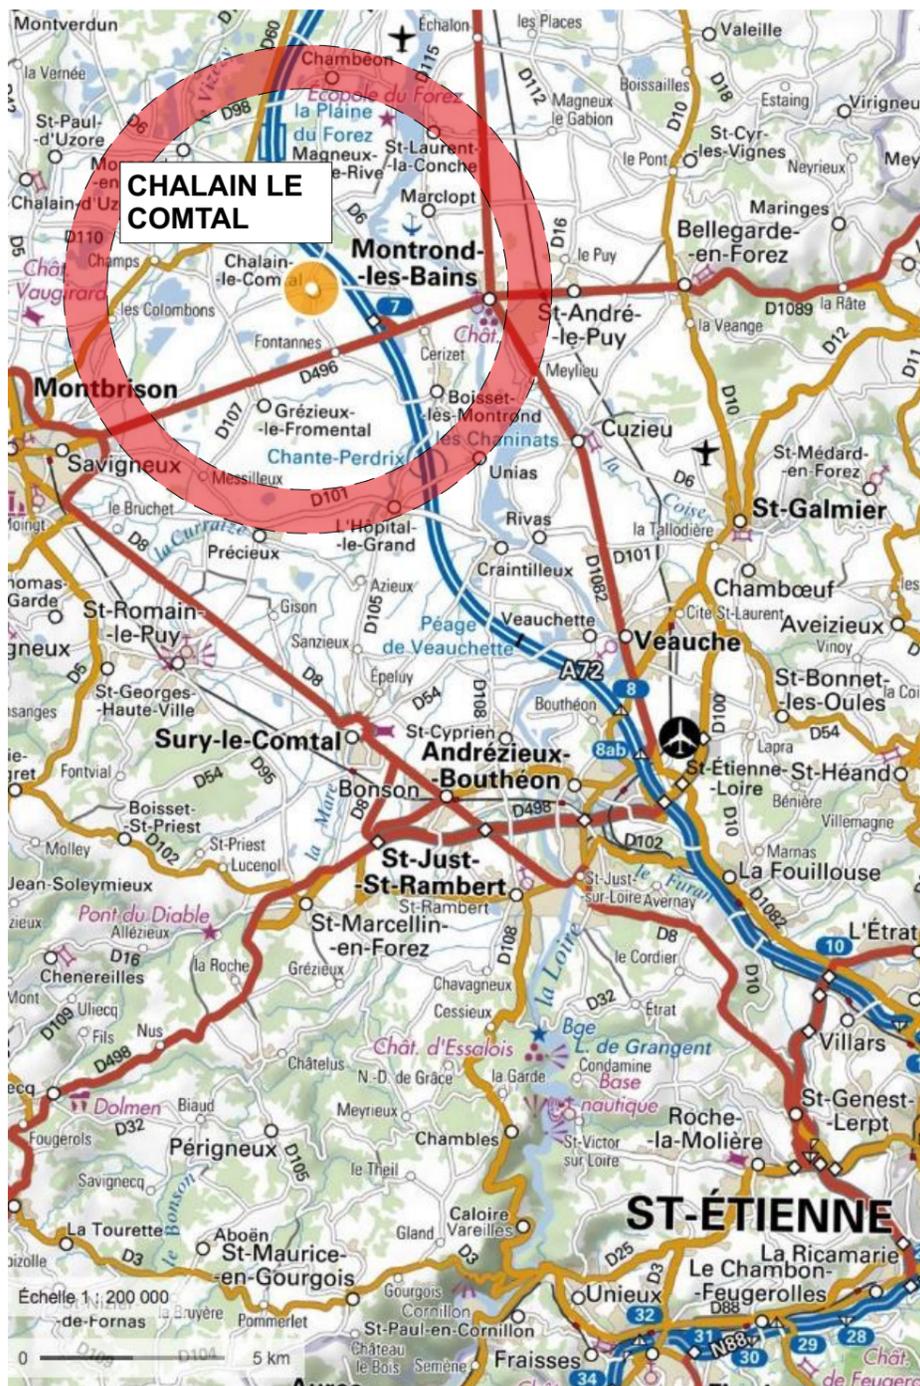

Echelle : 1/200 000°

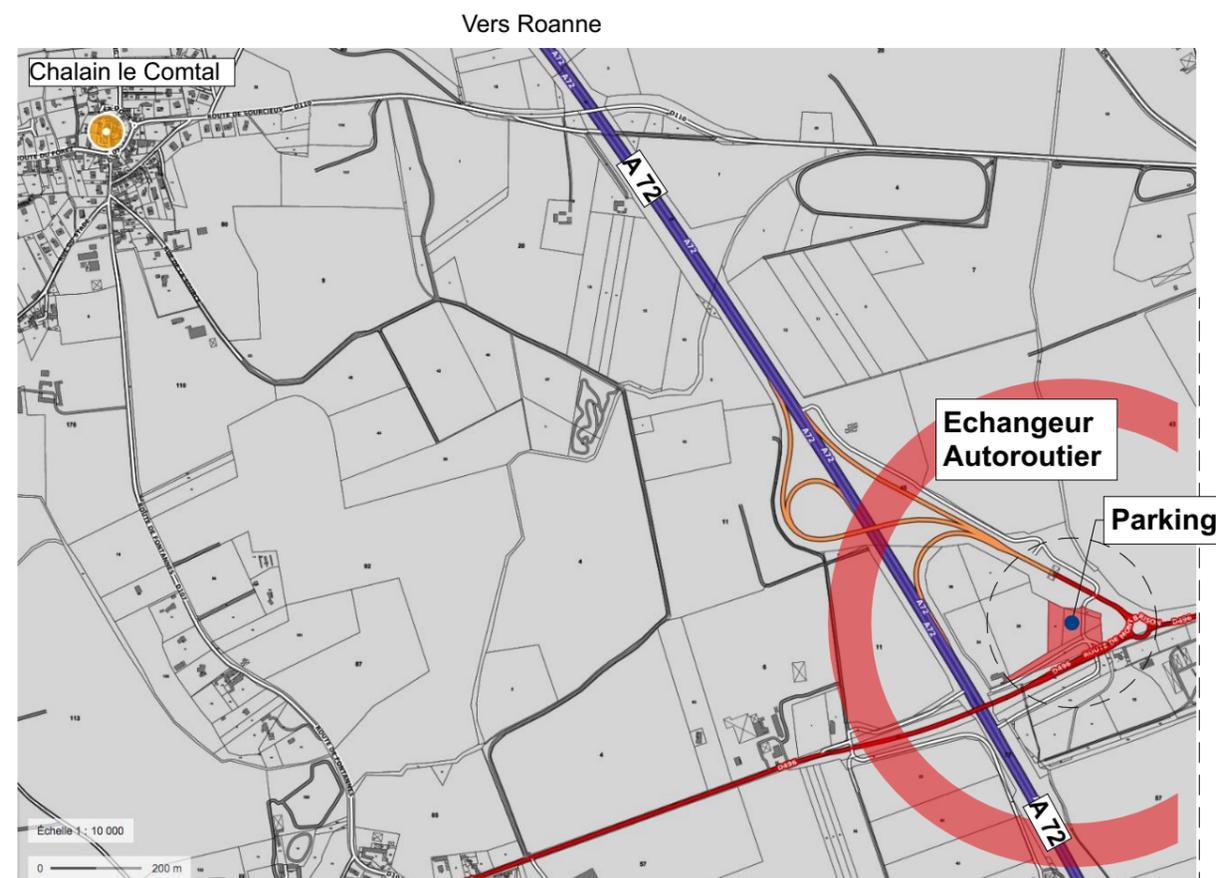

PC 1 Projet situé au sud Est du centre bourg sur le noeud autoroutier A72 / RD 496

- Echangeur n°7 de Montbrison -



Projet d' Ombrières Photovoltaïques


Parking de co-voiturage
Lieu dit : Montchichat - 42600 CHALAIN LE COMTAL

Plans de Situation **PC 1**

Extrait Cadastral
Echelle 1/2000°

Département :
LOIRE
Commune :
CHALAIN-LE-COMTAL

Section : YA
Feuille : 000 YA 01
Échelle d'origine : 1/2000
Échelle d'édition : 1/2000
Date d'édition : 17/03/2020
(fuseau horaire de Paris)
Coordonnées en projection : RGF93CC46
©2017 Ministère de l'Action et des
Comptes publics

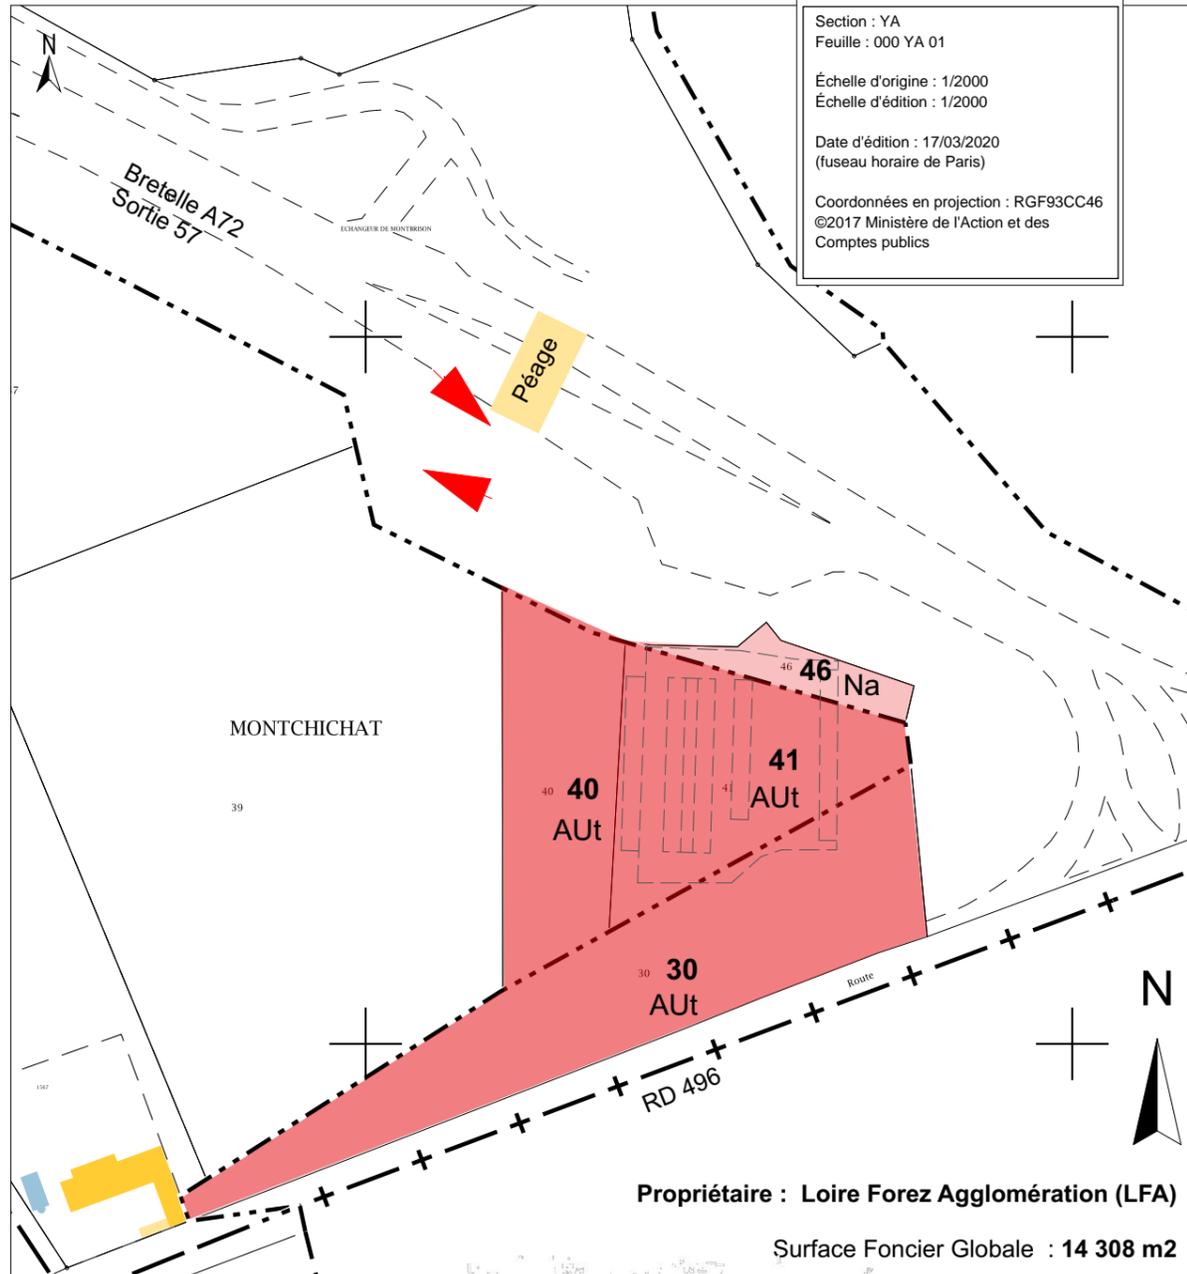

Propriétaire : Loire Forez Agglomération (LFA)

Surface Foncier Globale : 14 308 m²

Situation Terrain : Altitude : 345 m.
Coordonnées : Lat : 45.63 Nord - Long : 4.19 Est

Zonage PLU : ■ AUt
■ Na

Détail des surfaces par parcelle:

YA 30 : 6 528 m²
YA 40 : 3 176 m²
YA 41 : 3 879 m²
YA 46 : 725 m²



Vue Aérienne




Projet d'Ombrières Photovoltaïques

Parking de co-voiturage
 Liuduit : Montchichat
 42600 CHALAIN LE COMTAL

Plan de Masse **PC 2**

Ech : 1/500°

Implantation / limites
 Cotations des ombrières
 Hauteurs

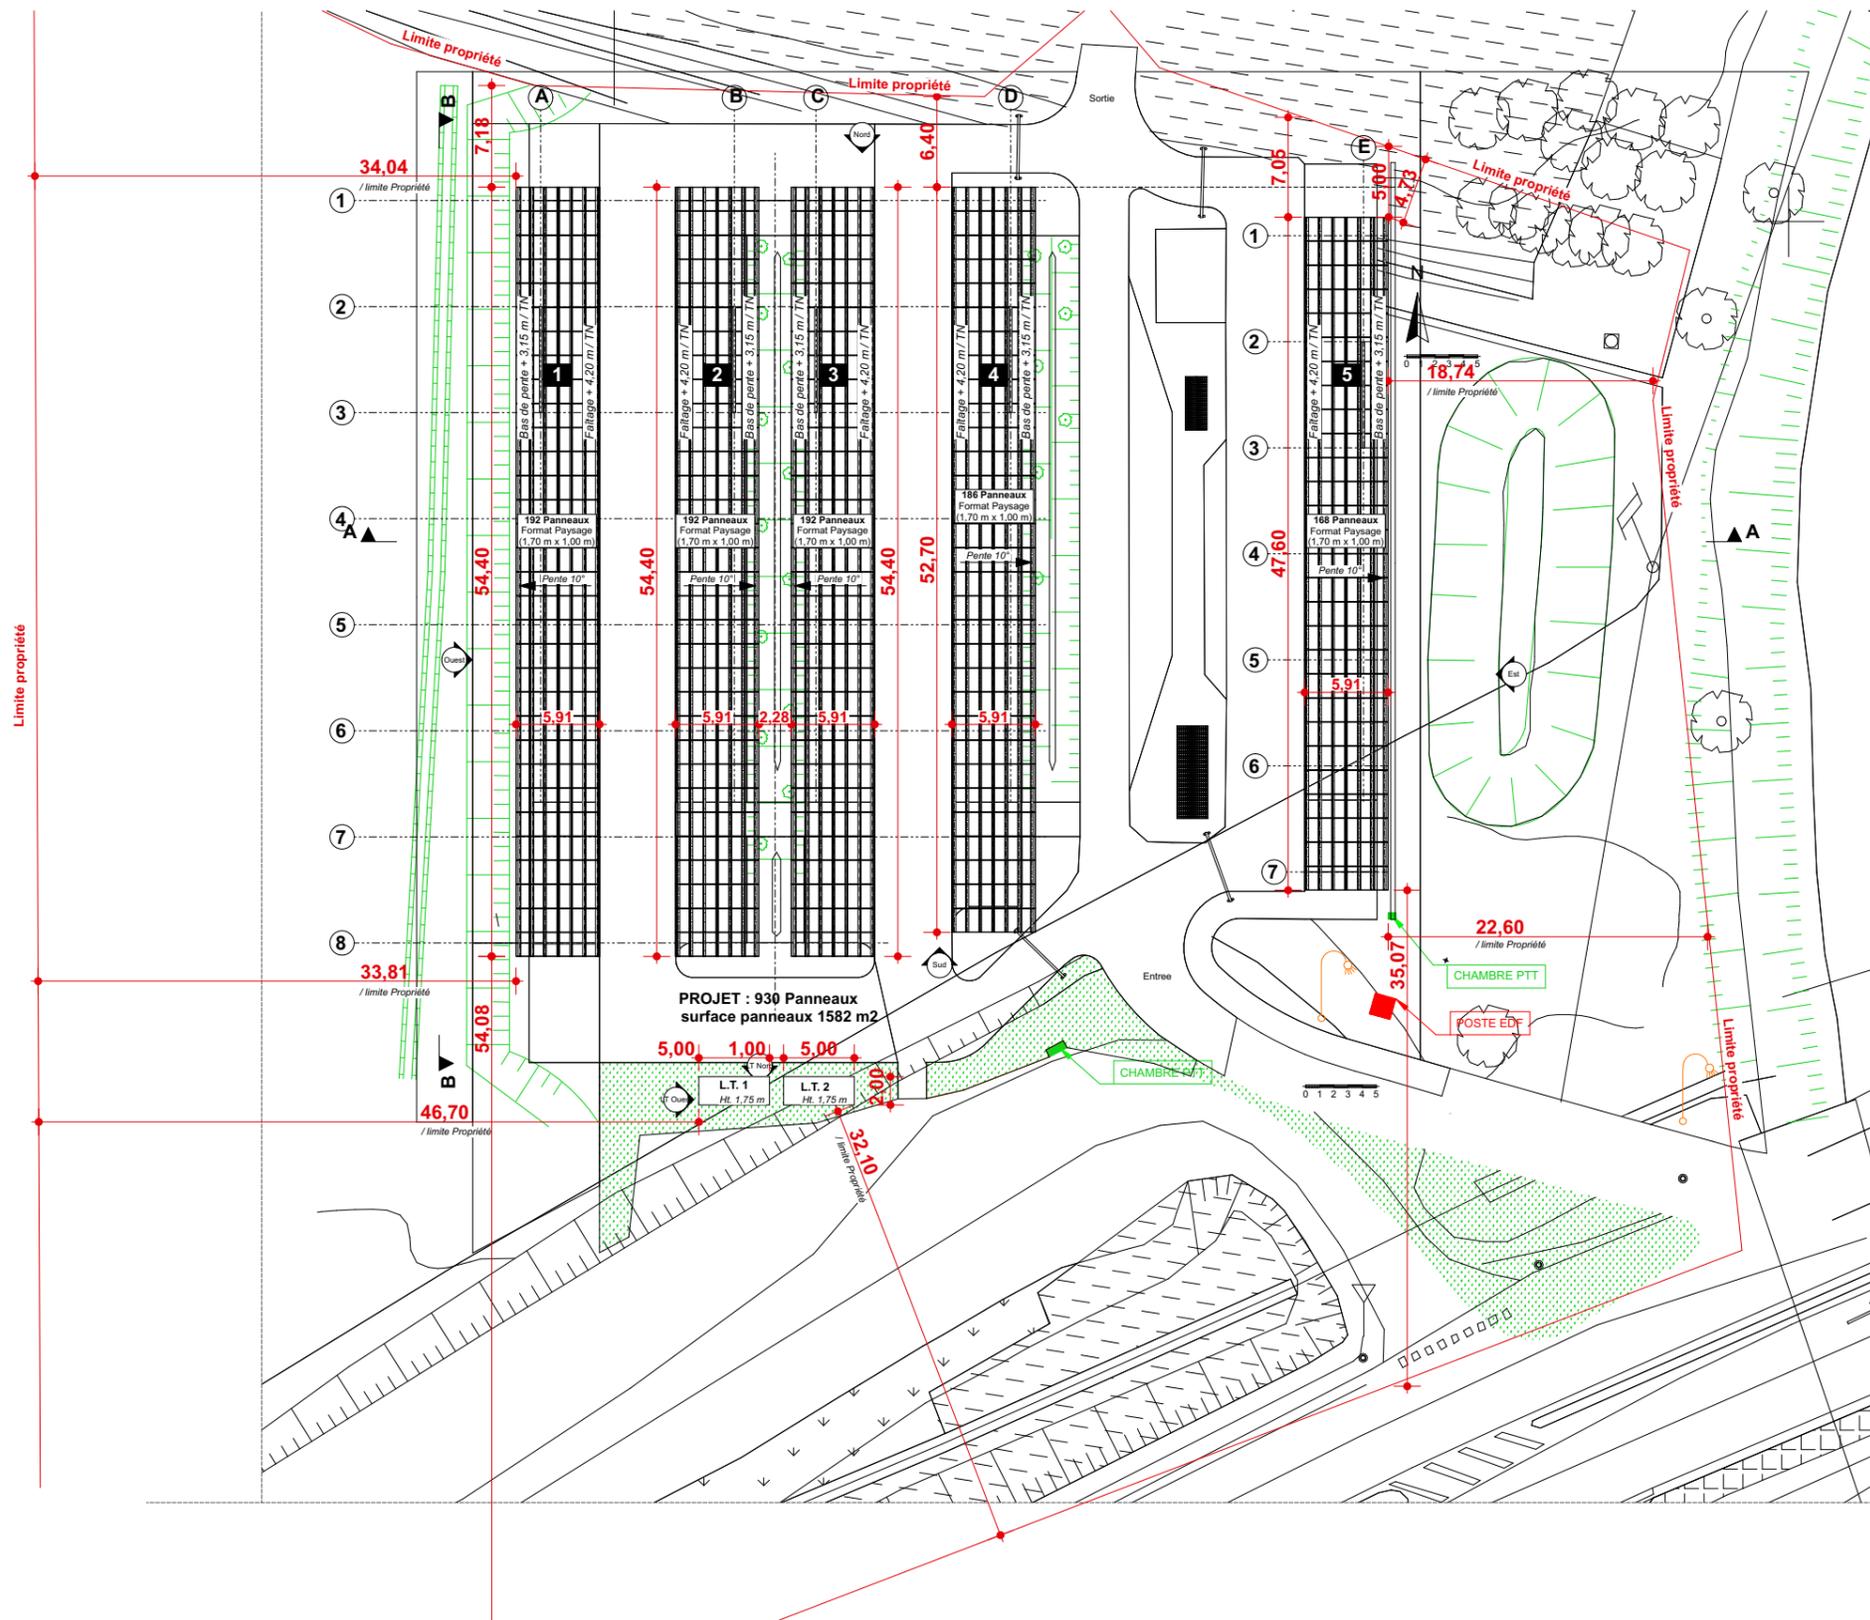

Projet d'Ombrières Photovoltaïques

Parking de co-voiturage
Lieu dit : Montchichat - 42600 CHALAIN LE COMTAL

Plan Topographique **PC 2**


Ech : 1/500 °
Relevé en mai 2018 :

Gestion des Eaux pluviales

Pas de modification des réseaux existants,
Trop plein du bassin modifié pour augmenter
le volume de stockage de +116 m³ par une
hauteur de marnage relevée à 1,10 m.

Voir Notice Hydraulique (LFA) en annexe

Ouvrage trop plein à créer + ouvrage de régulation
avec débit de 3l/s)

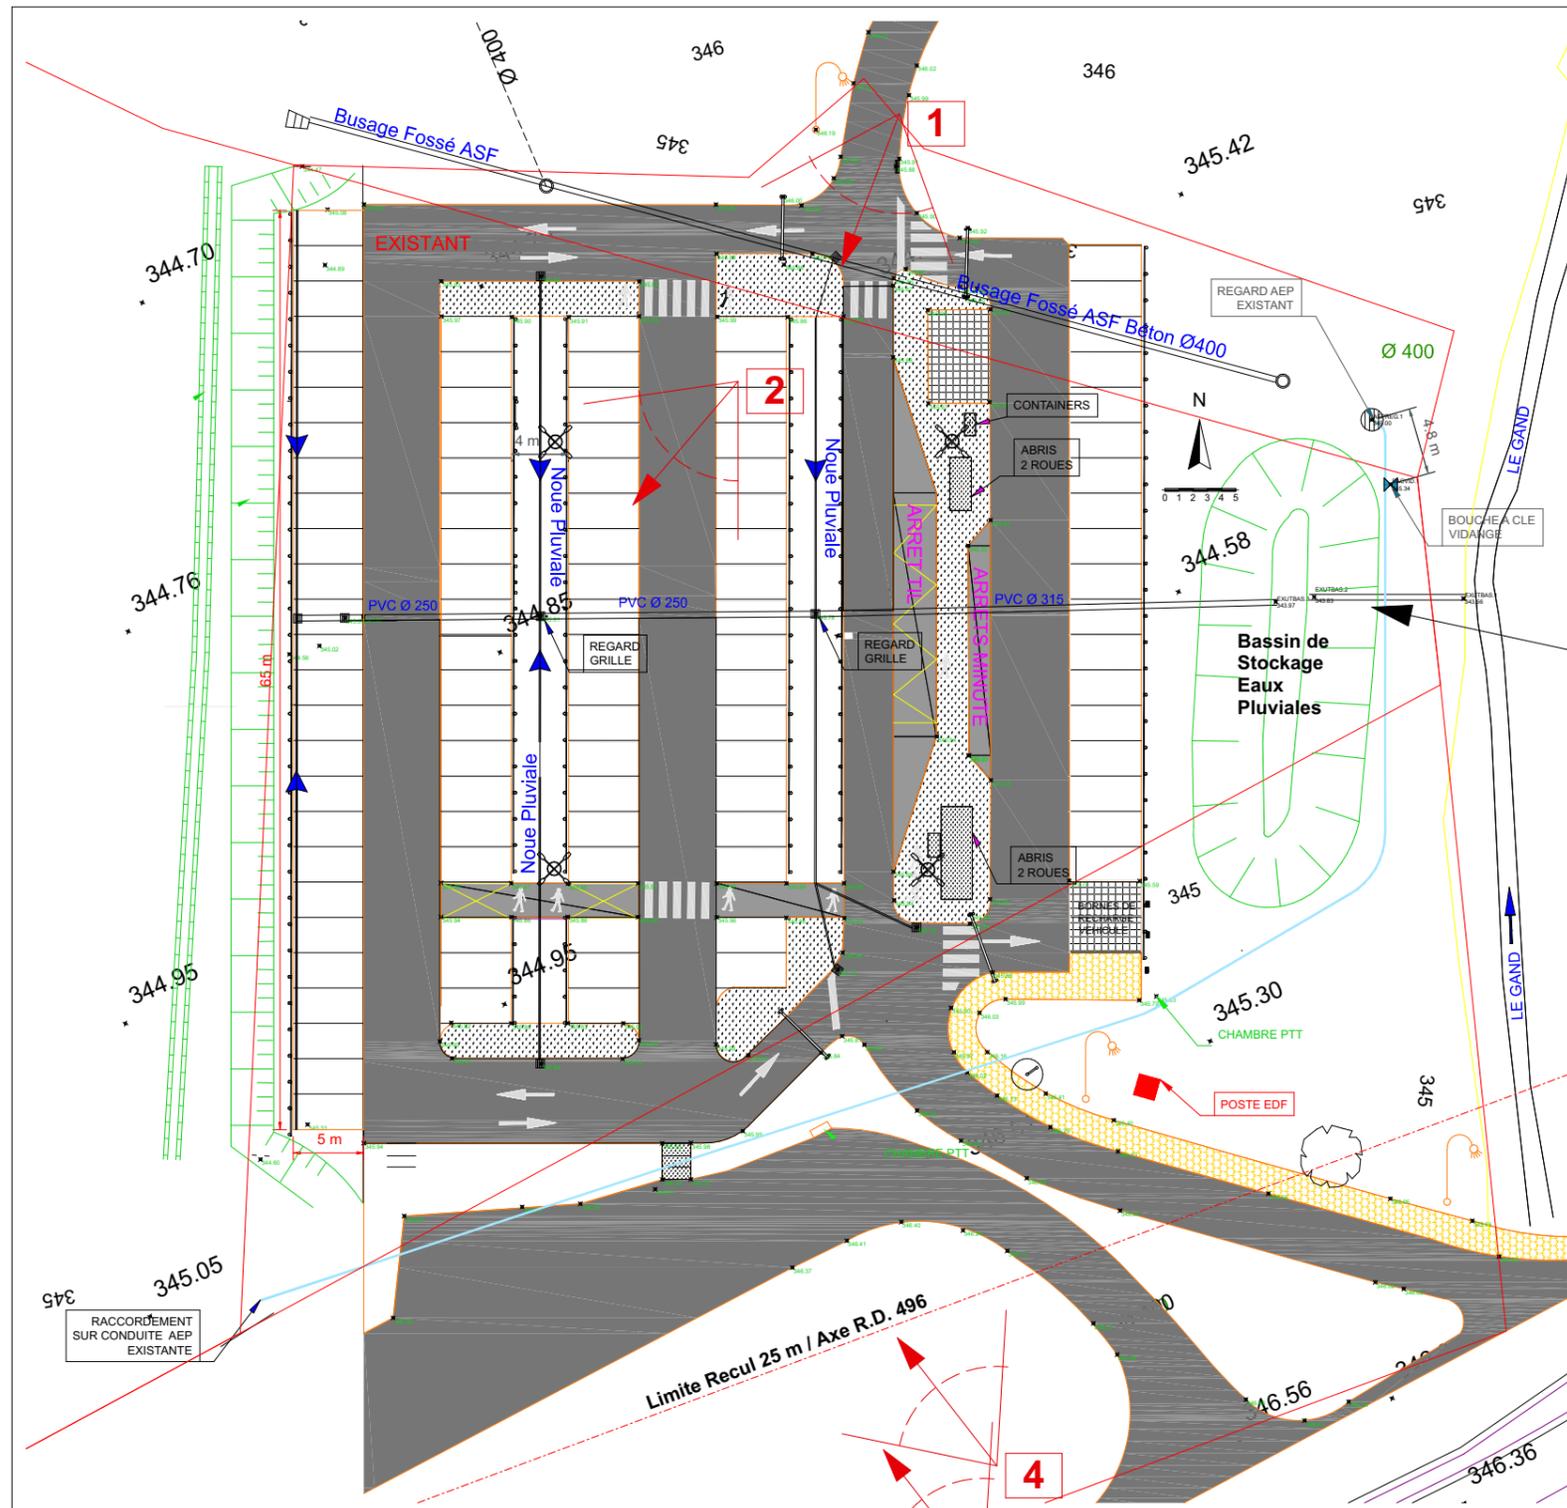

Projet d'Ombrières Photovoltaïques

Parking de co-voiturage
Lieu-dit : Montchichat - 42600 CHALAIN LE COMTAL


Document graphique d'insertion **PC 6**



Vue actuelle
Végétation et Environnement Paysagé



Vue Projetée :
Ombrières Photovoltaïques - Locaux techniques - Plantations

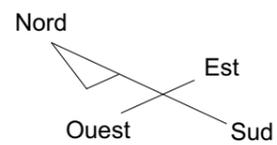

Projet d'Ombrières Photovoltaïques

Parking de co-voiturage
Lieu-dit : Montchichat - 42600 CHALAIN LE COMTAL

Photographies (Environnement proche) **PC 7**




Vue 1 depuis l'entrée du Parking au Sud Est



Vue 2 depuis le sud



Vue 3 depuis l'entrée au sud

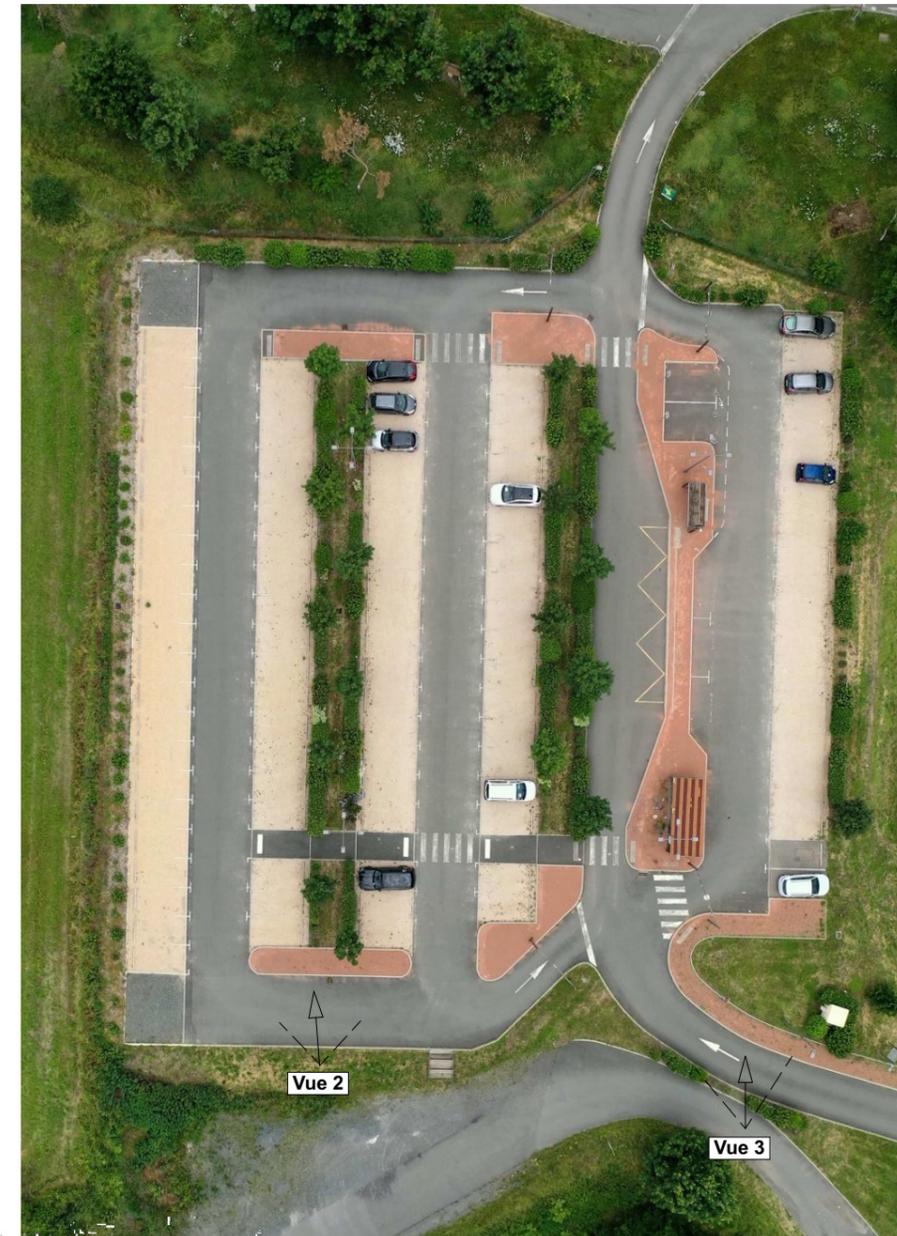

Vue aérienne Parking actuel (2020)



Projet d'Ombrières Photovoltaïques

Parking de co-voiturage
Lieu-dit : Montchichat - 42600 CHALAIN LE COMTAL

Photographies (Paysage lointain) **PC 8**



Vue depuis l'Est - Rond Point RD 496



Vue depuis l'le Nord - Sortie de Péage

Photographies, deux points de vue éloignés

Demande de Permis de Construire - 19 juin 2020 - Avant Projet Définitif



Vue aérienne du site



Service Transition Energétique - Pole Energies Renouvelables