


**COMMUNE DE MANZAT**

**SYNOPTIQUE RESEAU D'ASSAINISSEMENT**


DESSINE PAR : Y.M	DRESSE LE : 13/06/2017	ECHELLE :	0
VERIFIE PAR : F.T	M.A.J. LE : 07/12/2017	1/3000	

Les informations contenues sur les plans ne sont pas contractuelles, elles ne peuvent en aucun cas engager la responsabilité de la collectivité.

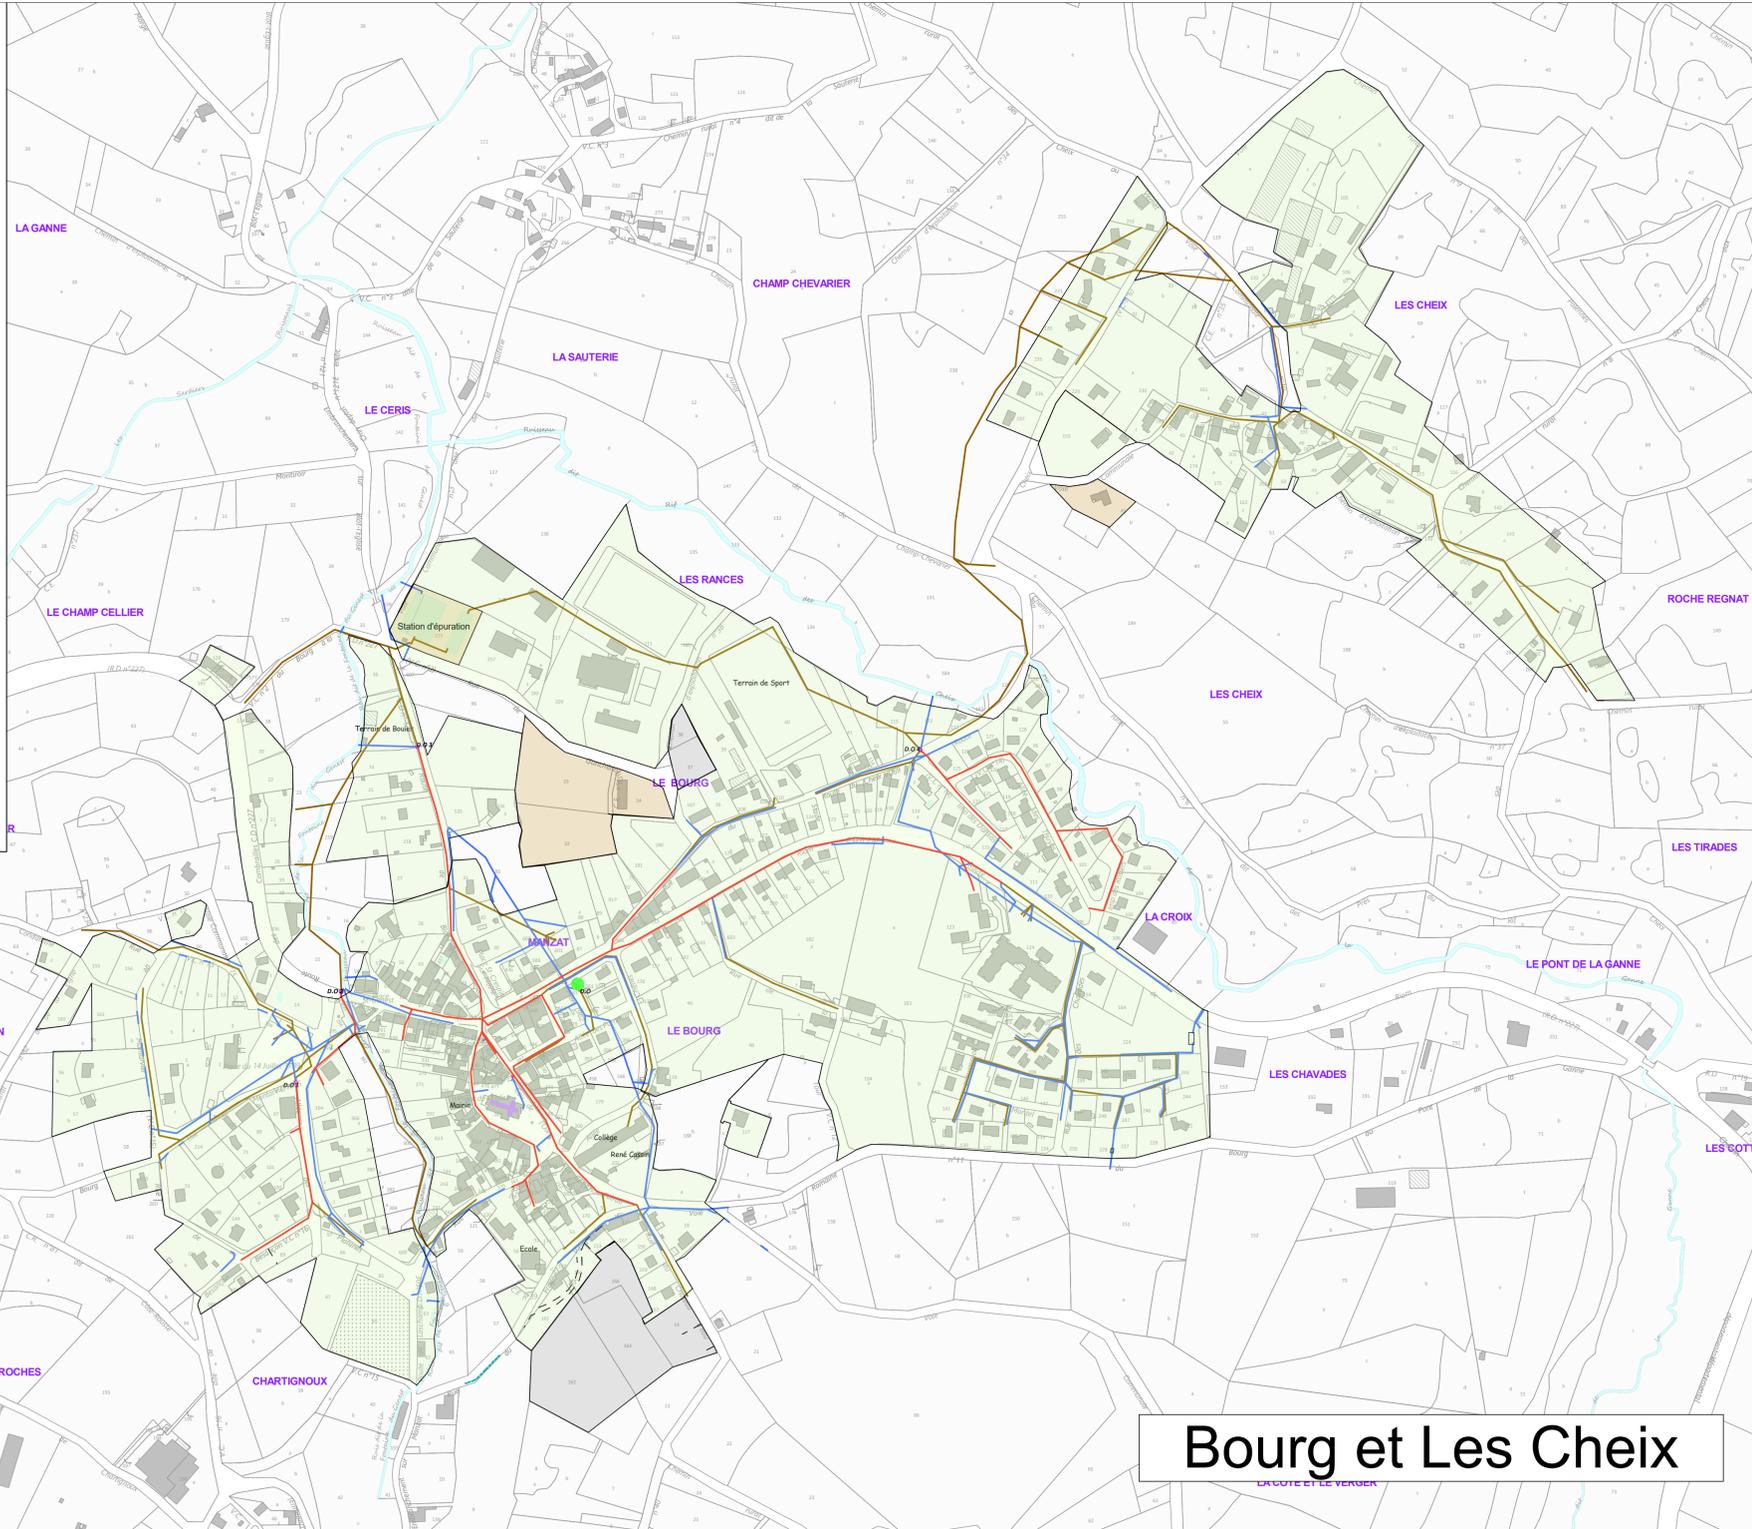

**Bourg et Les Cheix**

**Sauterre 1/2500**

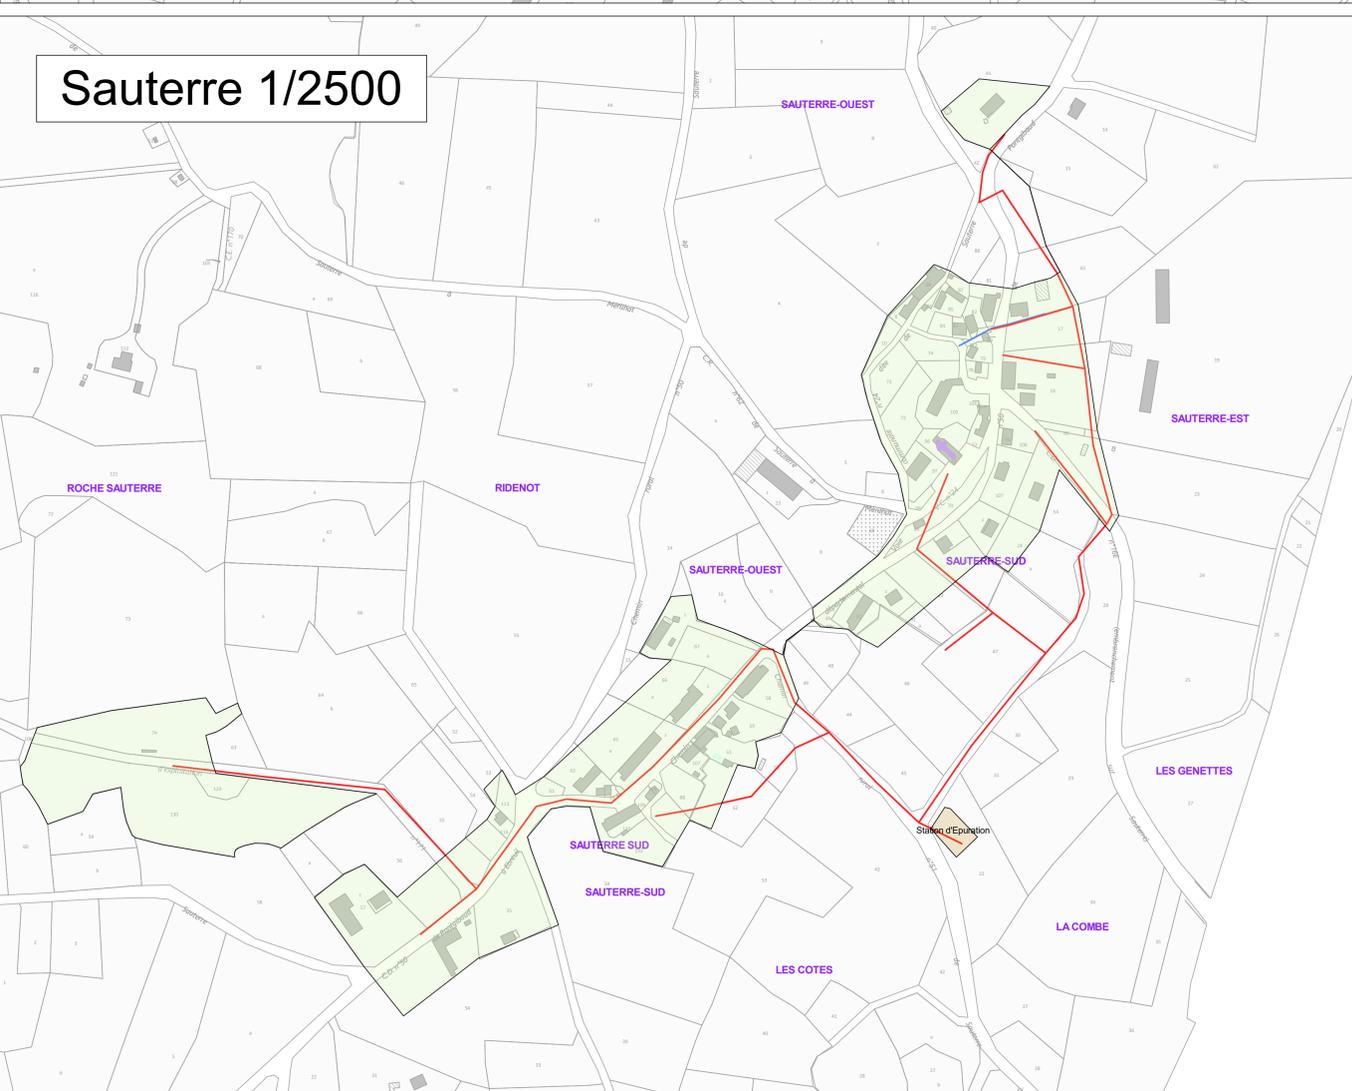

**Croizet 1/2500**

