



UN TOURNANT HISTORIQUE POUR VIC-SUR-CÈRE

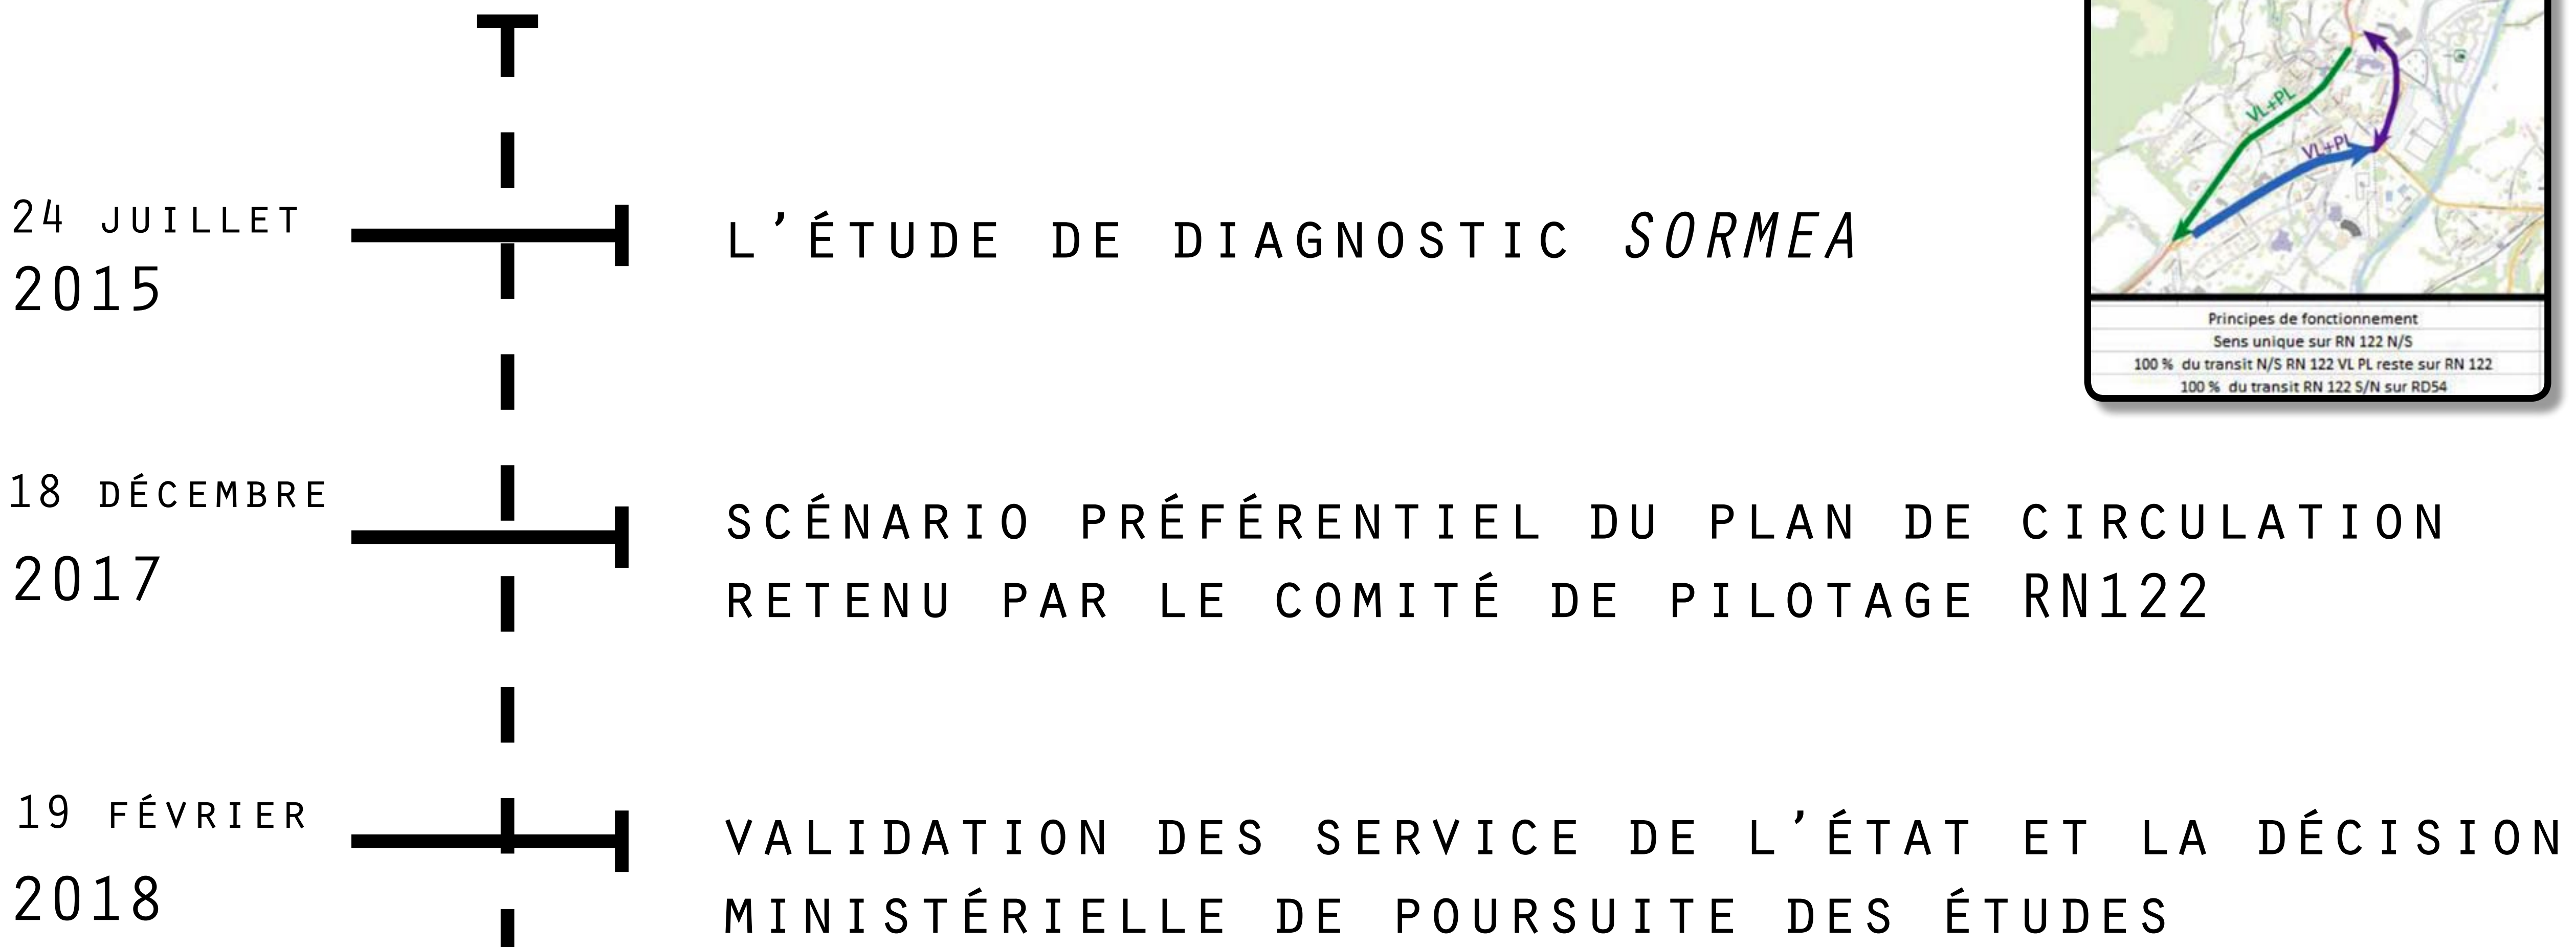

Les dates principales depuis
l'origine du projet à aujourd'hui ...

«LE DIAGNOSTIC INITIAL»

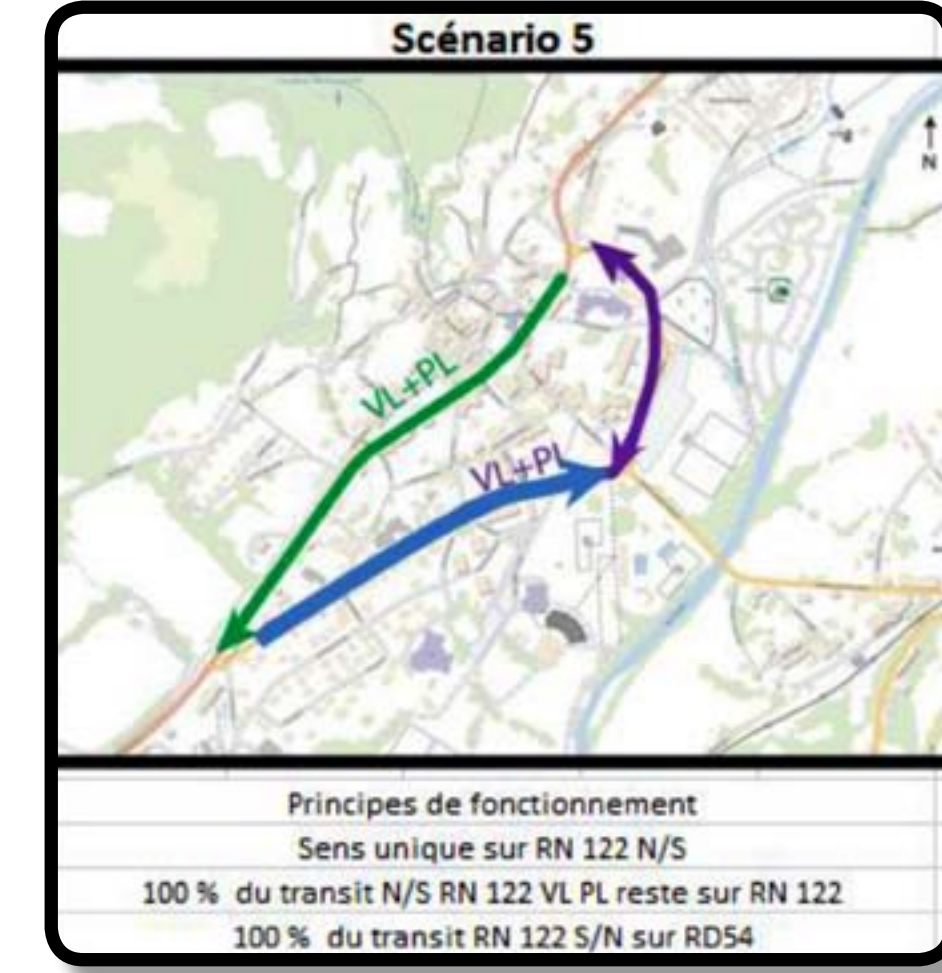

FÉVRIER/AVRIL
2019

« DES ÉTUDES D'OPPORTUNITÉ PHASE 2 » ET CONCERTATION ART L103-2 DU CODE DE L'URBANISME

OUVERTS A TOUS !

la concertation



LE MODE PARTICIPATIF
RETENU

5 FÉVRIER
2019



LE GRAND ATELIER PUBLIC

MISSION

*A3-PAYSAGE
LA MOTRICE
FS CONSEIL
SEGIC ING.*



LES ATELIERS
THÉMATIQUES

AVRIL
2019

LA RÉUNION BILAN



PROPOSITIONS D'AMÉNAGEMENT ET ESQUISSES

SEPTEMBRE
2019

SCÉNARIO PRÉFÉRENTIEL PROPOSÉ À
VALIDATION DU MINISTÈRE

RECRUTEMENT D'UN MAITRE D'OEUVRE
POUR LA DÉFINITION DU PROJET

CONSULTATION DES ENTREPRISES

TRAVAUX

... jusqu'à demain

UN TOURNANT HISTORIQUE POUR VIC-SUR-CÈRE



ATELIERS DE CONCERTATIONS : LE DEVENIR DE LA VILLE EN PROJET!
RECUEILLIR LES AVIS ET SOUHAITS DES VICOIS ET LES ASSOCIER A LA REFLEXION SUR LE DÉPLACEMENT DE LA RN 122 ET SES IMPACTS SUR LA COMMUNE



- 1 RÉUNION DE DÉMARRAGE
- 3 ATELIERS
- 1 RÉUNION DE RESTITUTION





OUVERTS A TOUS LES VICOIS
EN PRÉSENCE DES BUREAUX D'ÉTUDES MANDATÉS
ET DES COMMANDITAIRES



Charpente paysagère, analyse urbaine et territoriale
pour une qualité du cadre de vie

PERIMÈTRE D'ÉTUDE
PERIMÈTRE DE PROJET



la mesure d'une vallée

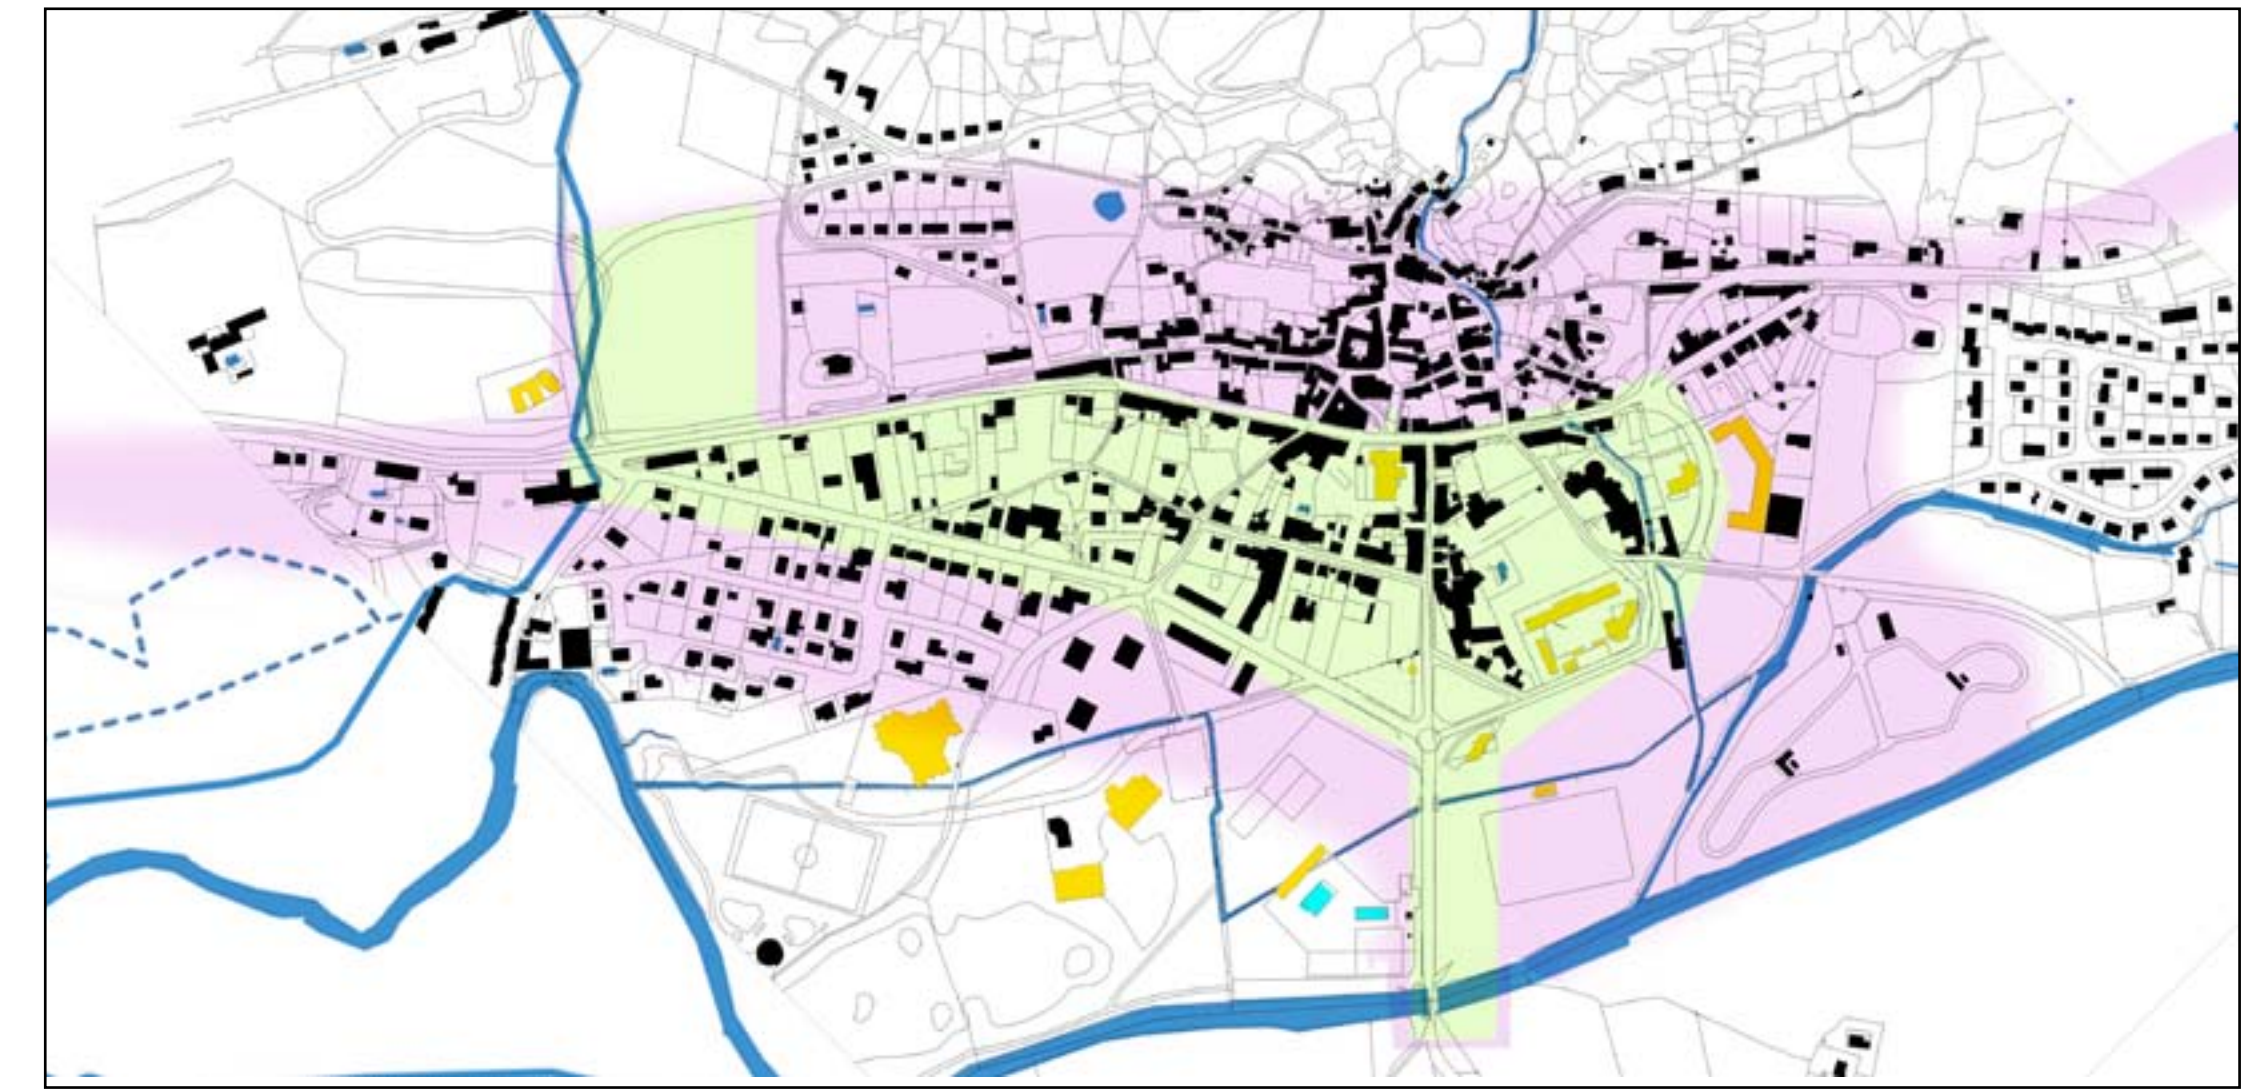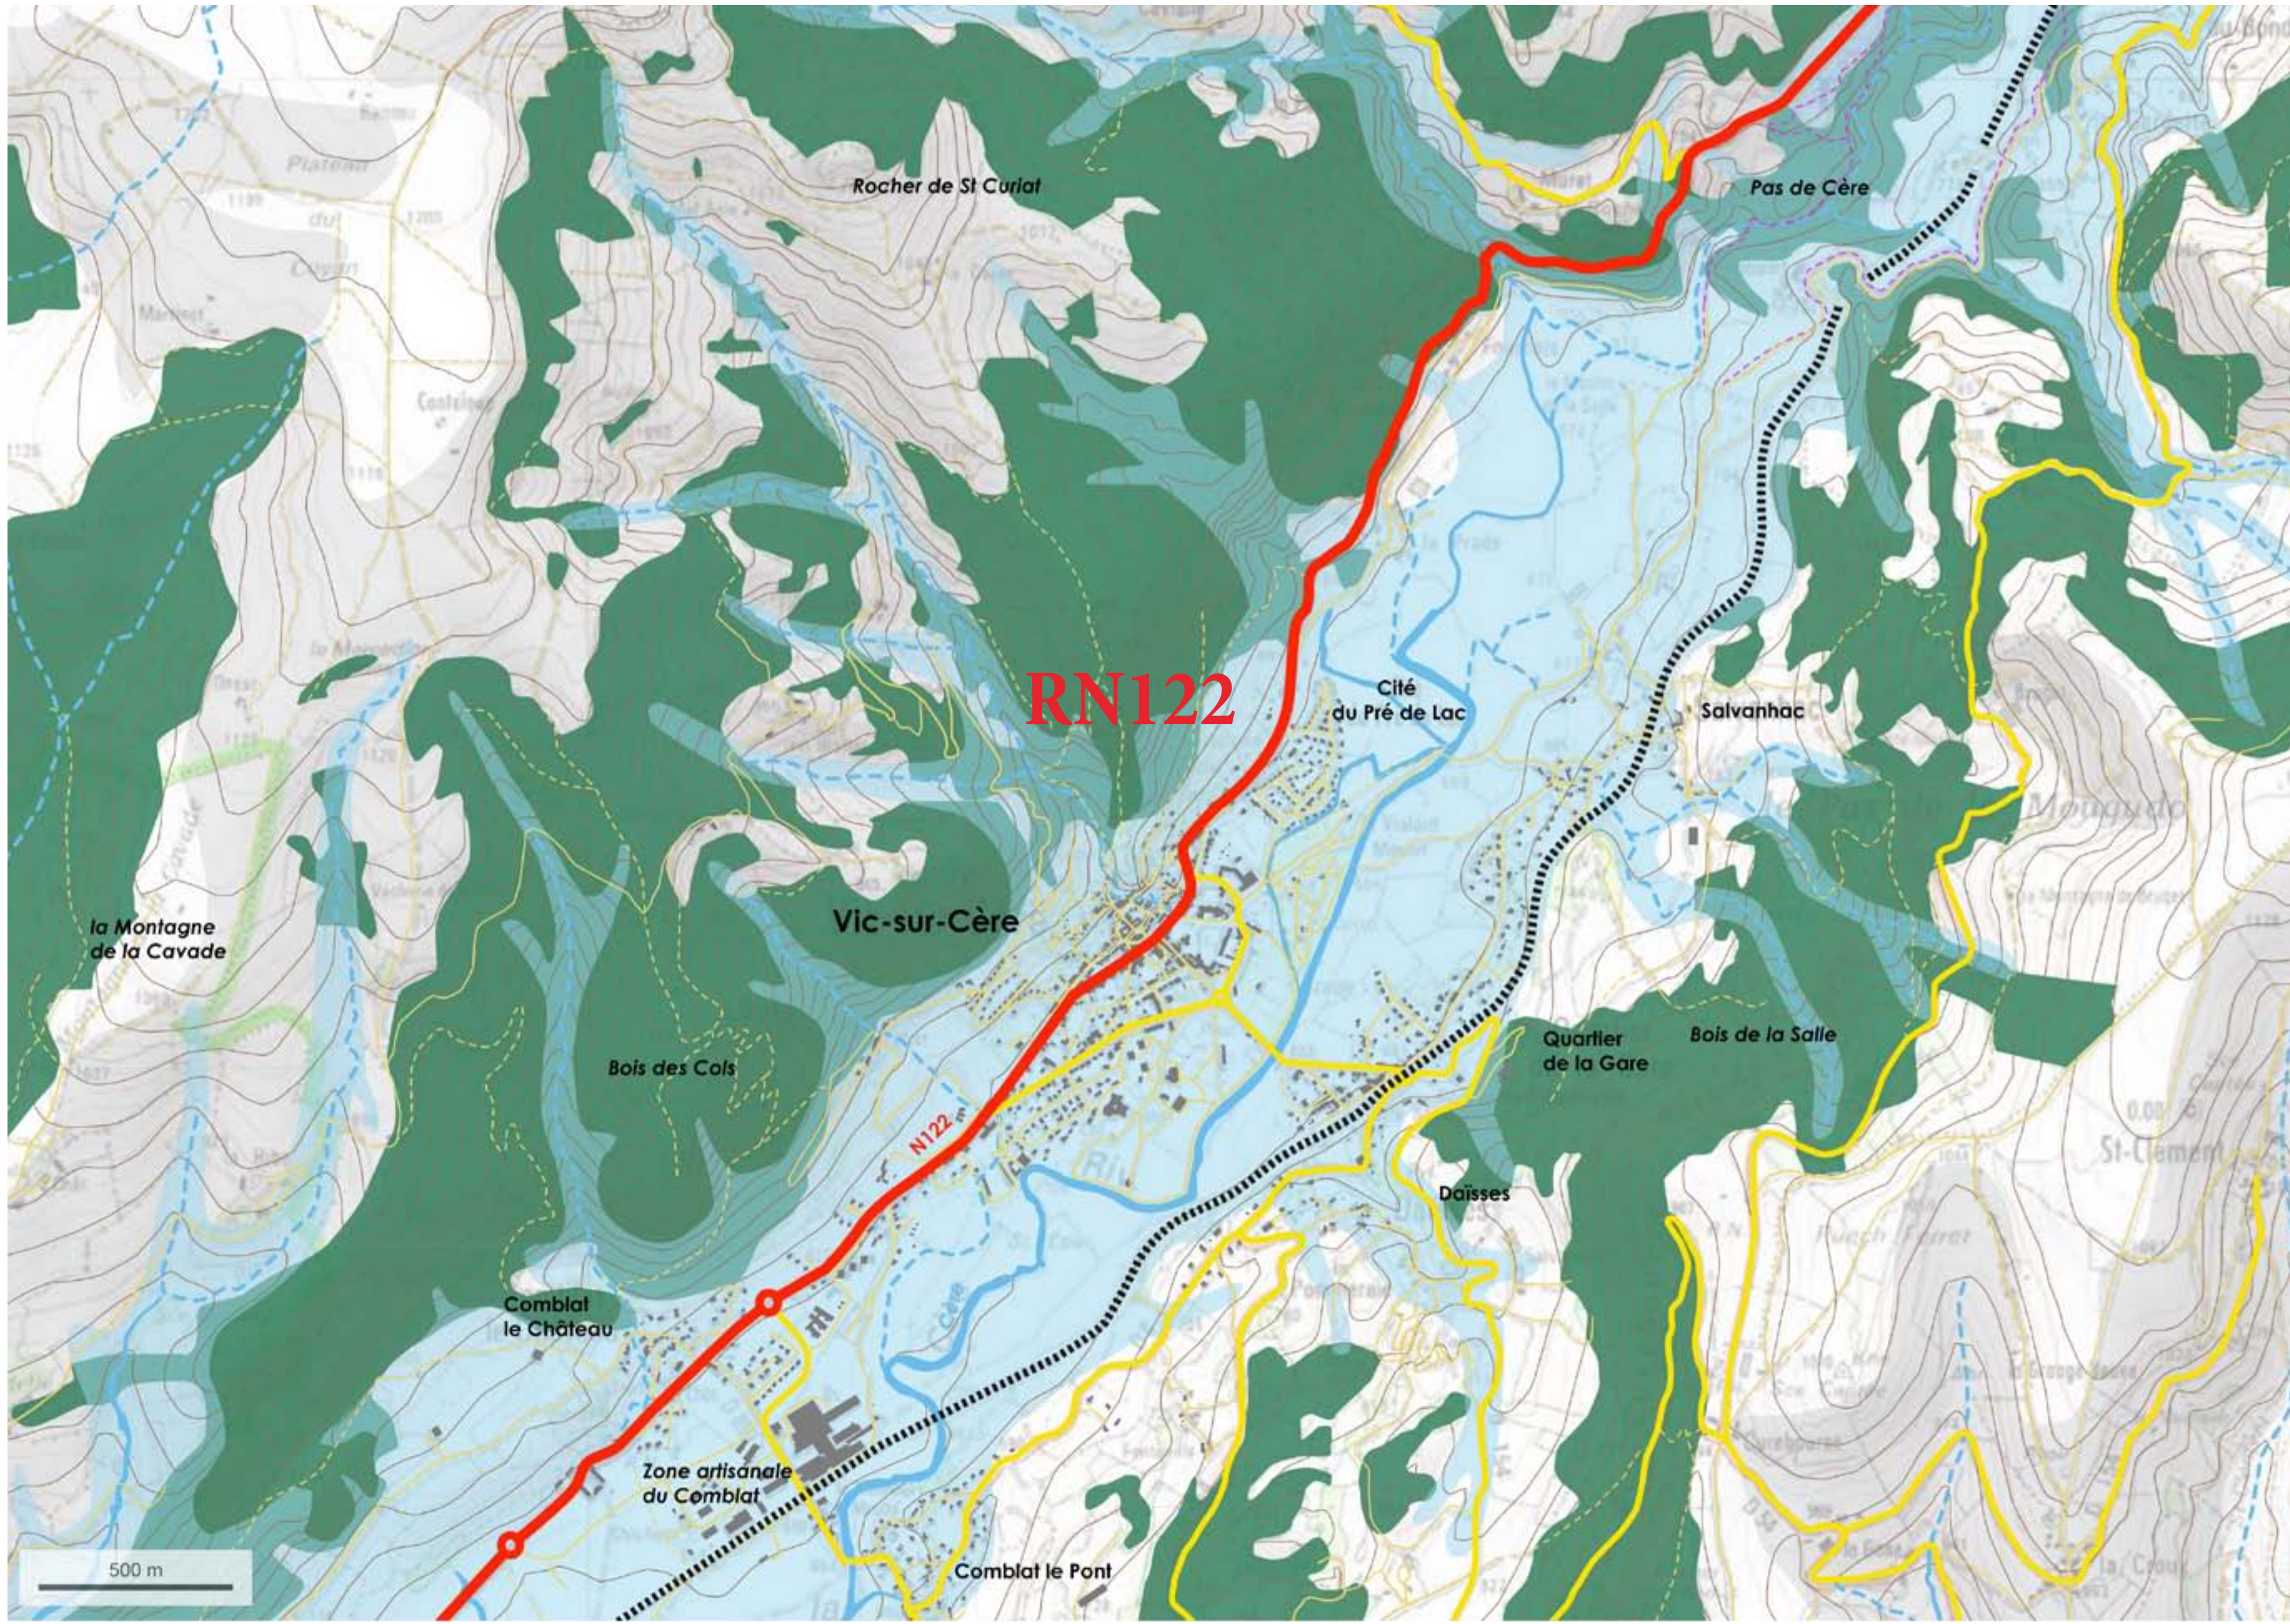


PRINCIPE DE CIRCULATION ACTÉ / VALIDÉ

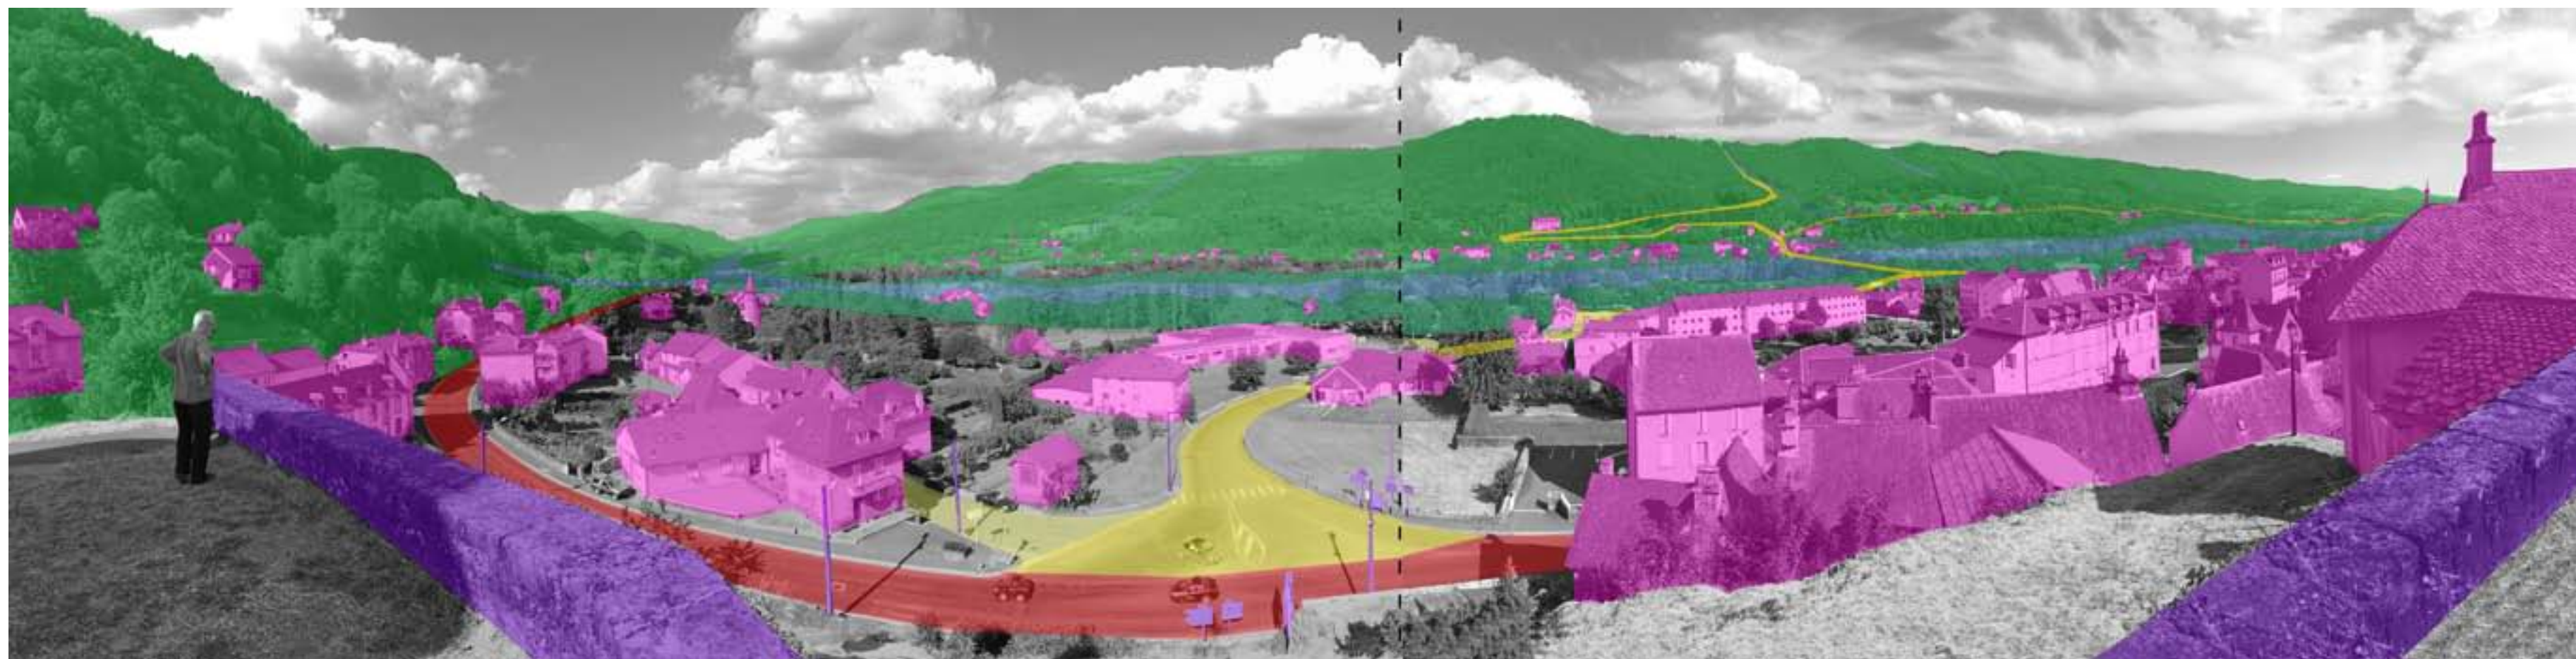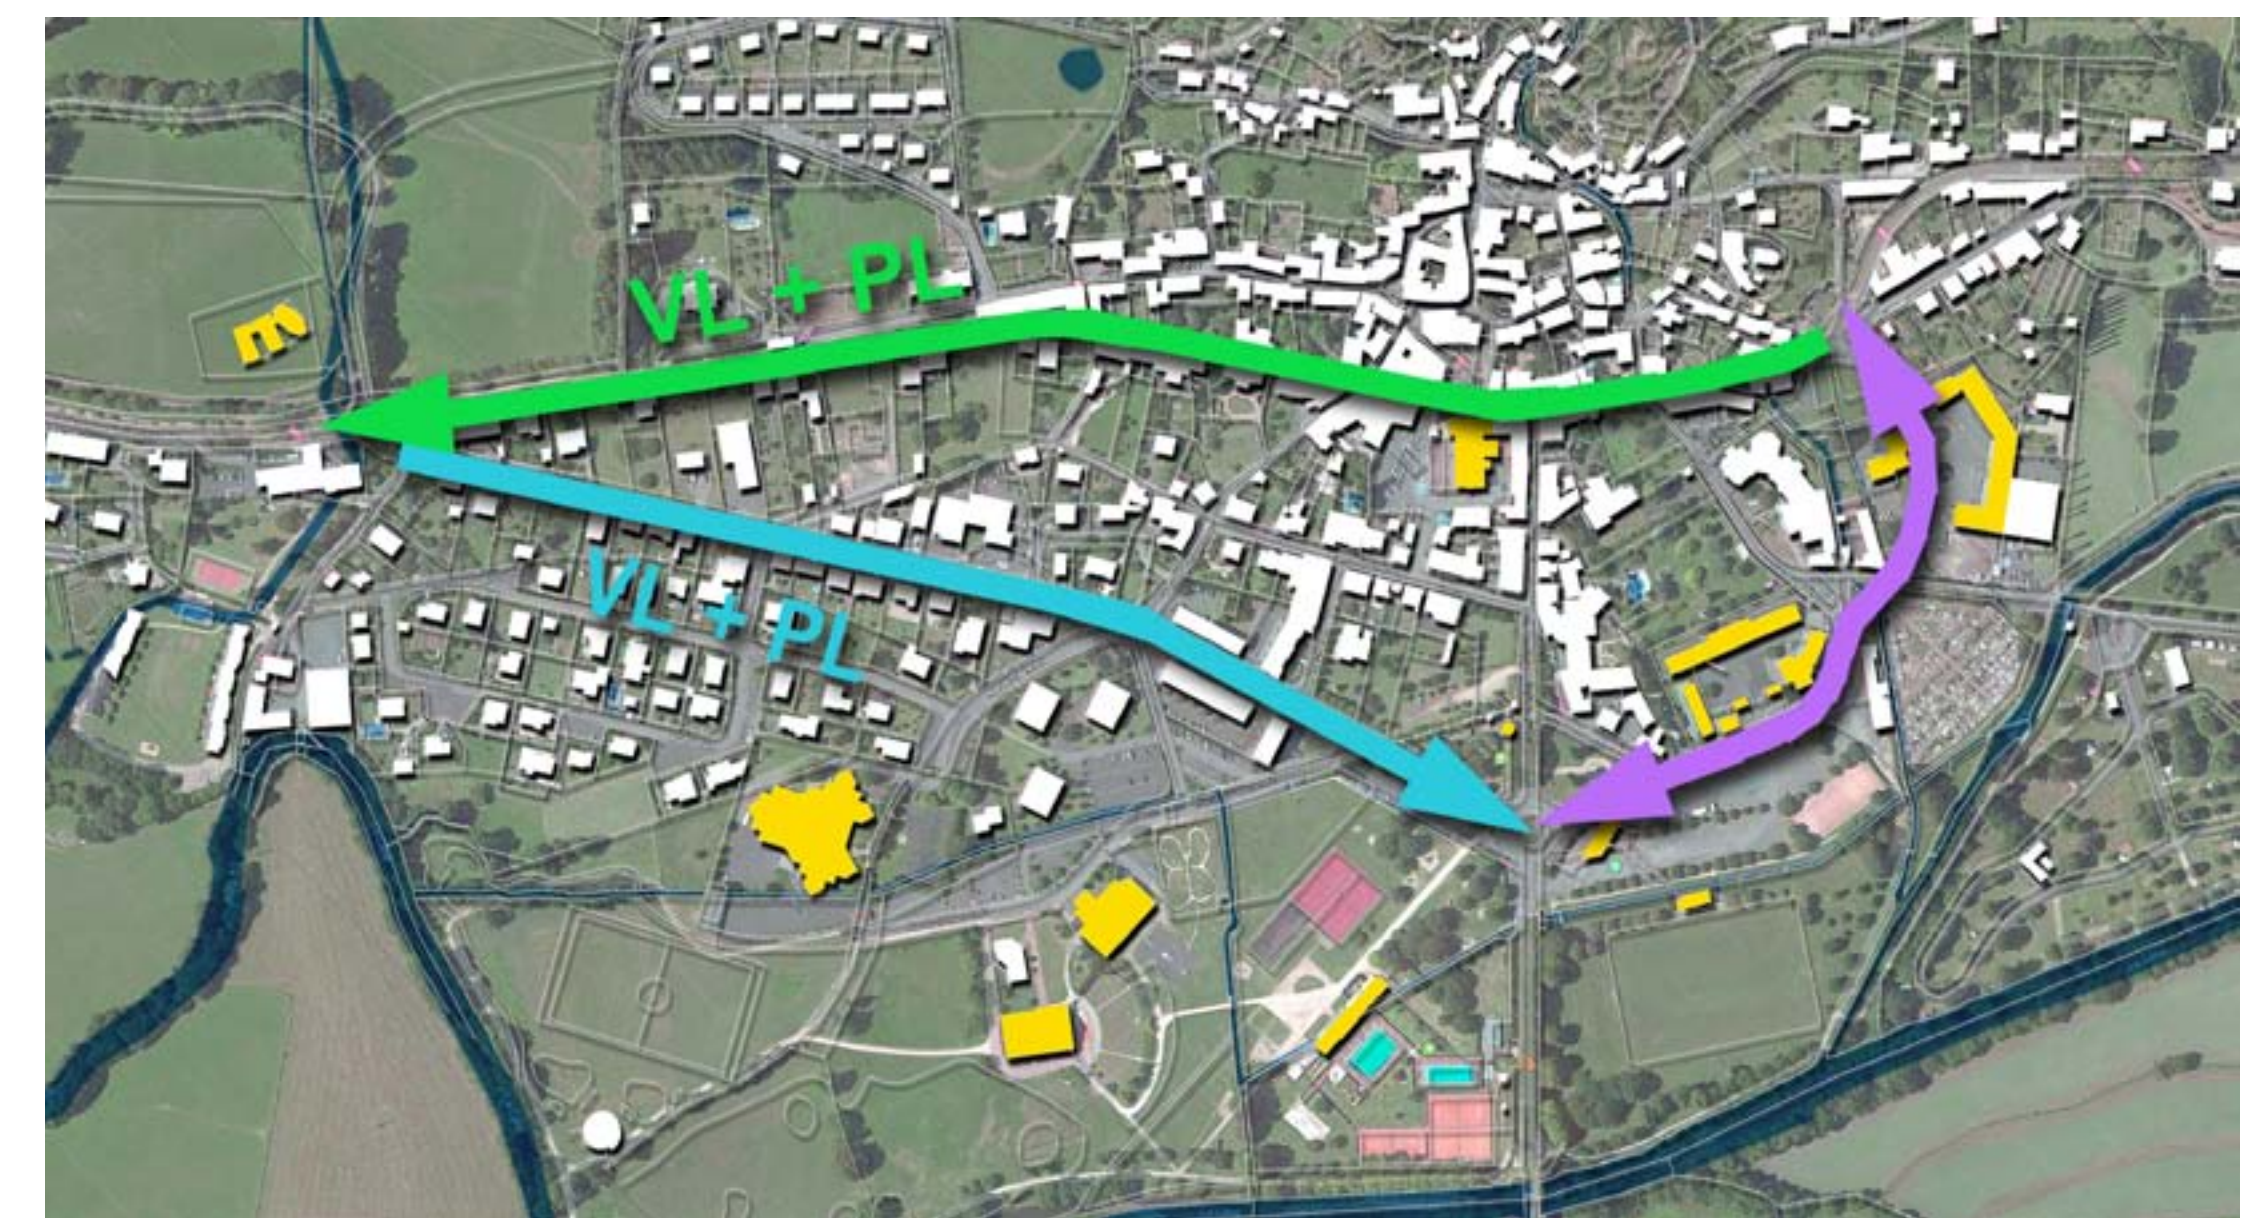


ENTRÉE NORD : LECTURE DU DOMAINE BÂTI DANS LA VALLÉE ET DE LA ROUTE SOUS

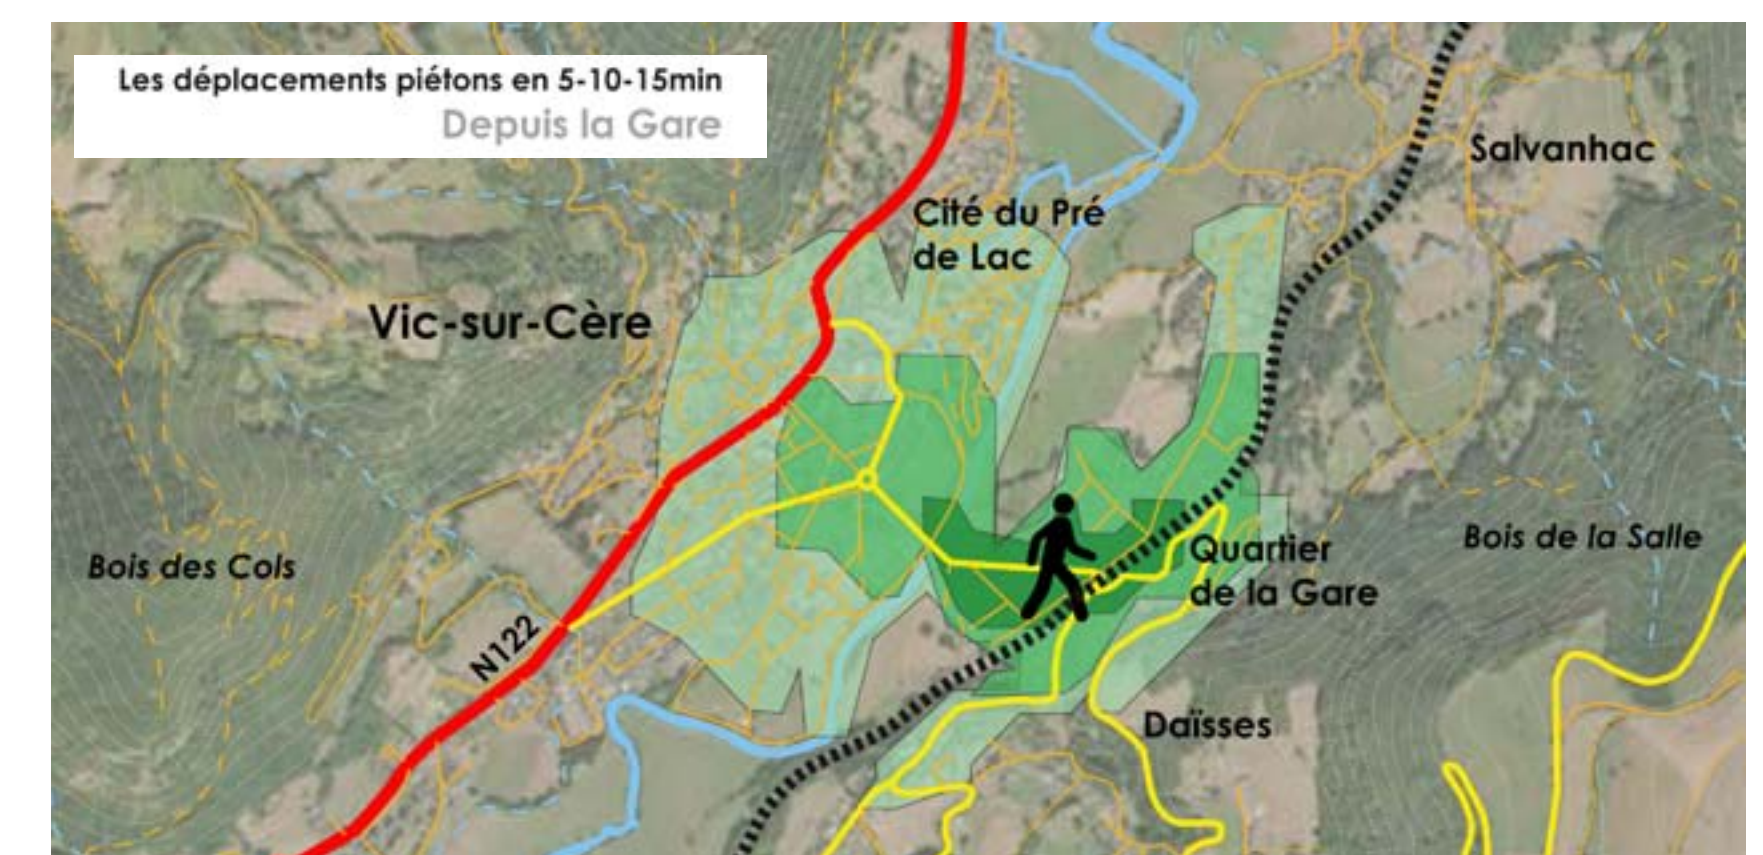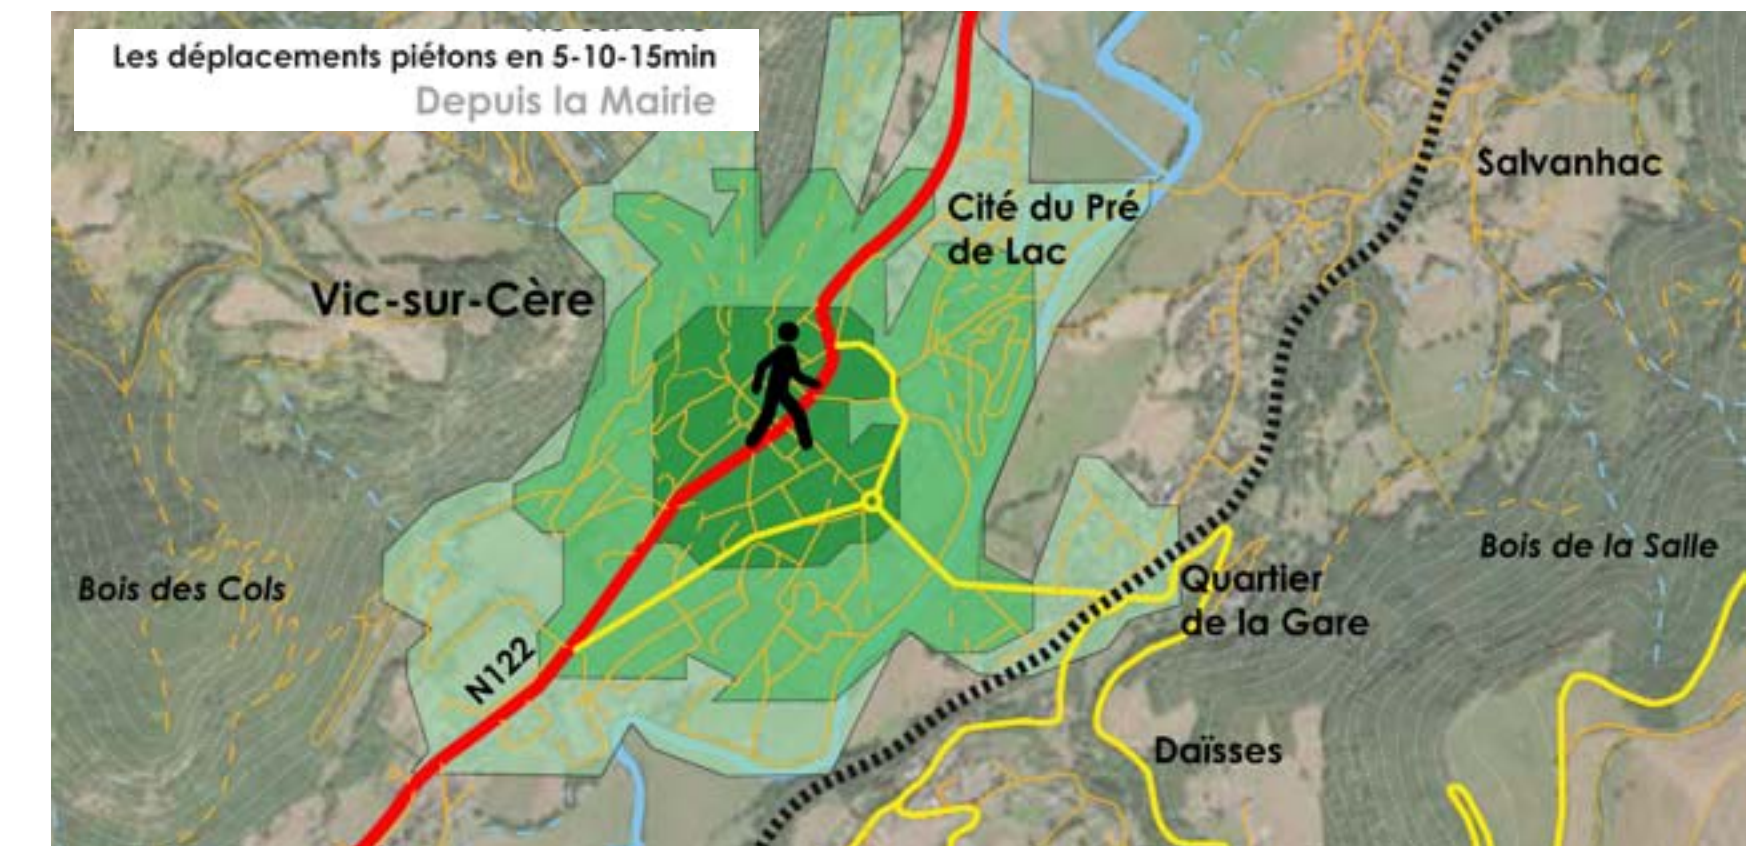

TEMPORALITÉS DE DÉPLACEMENT PIÉTON

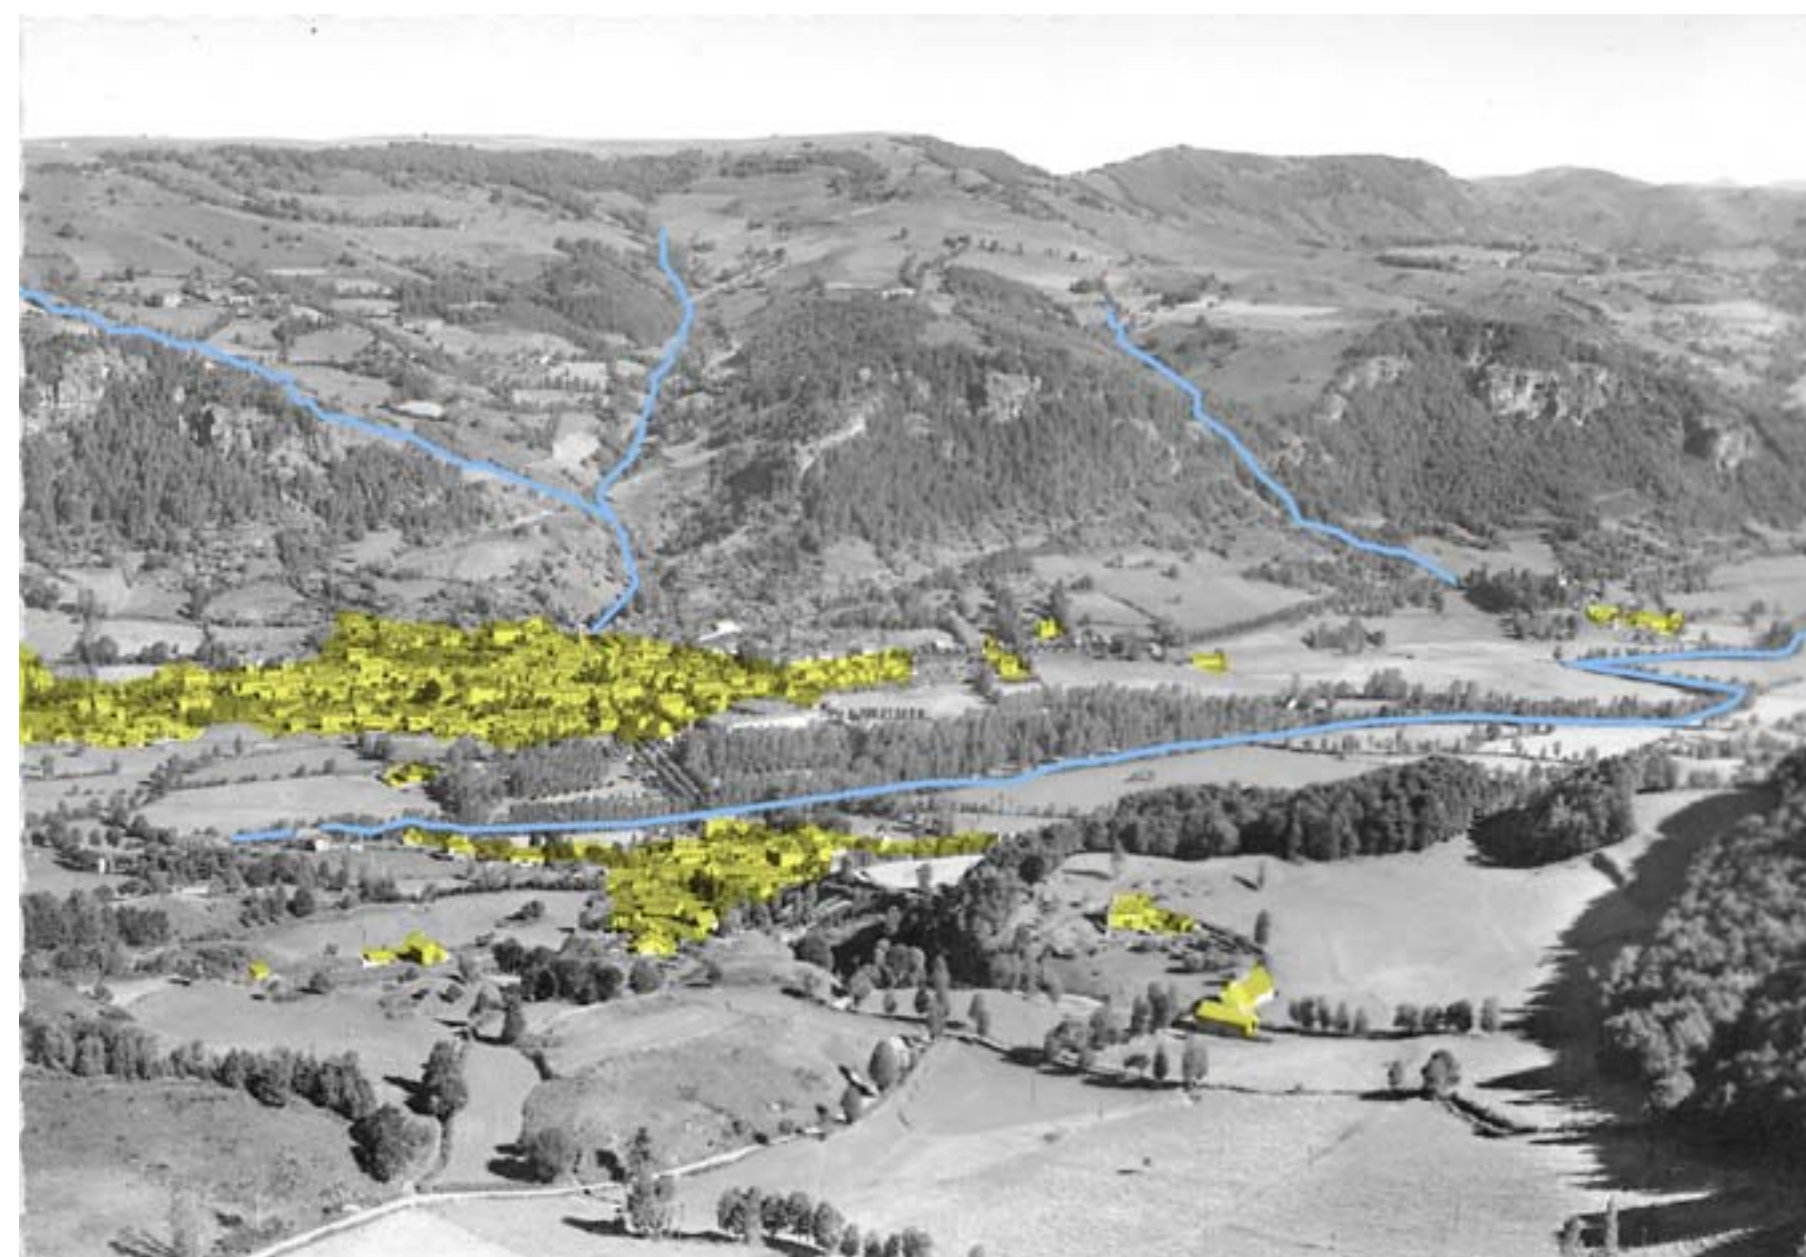

LE DOMAINE BÂTI
AU DÉBUT DU
20ÈME SIÈCLE

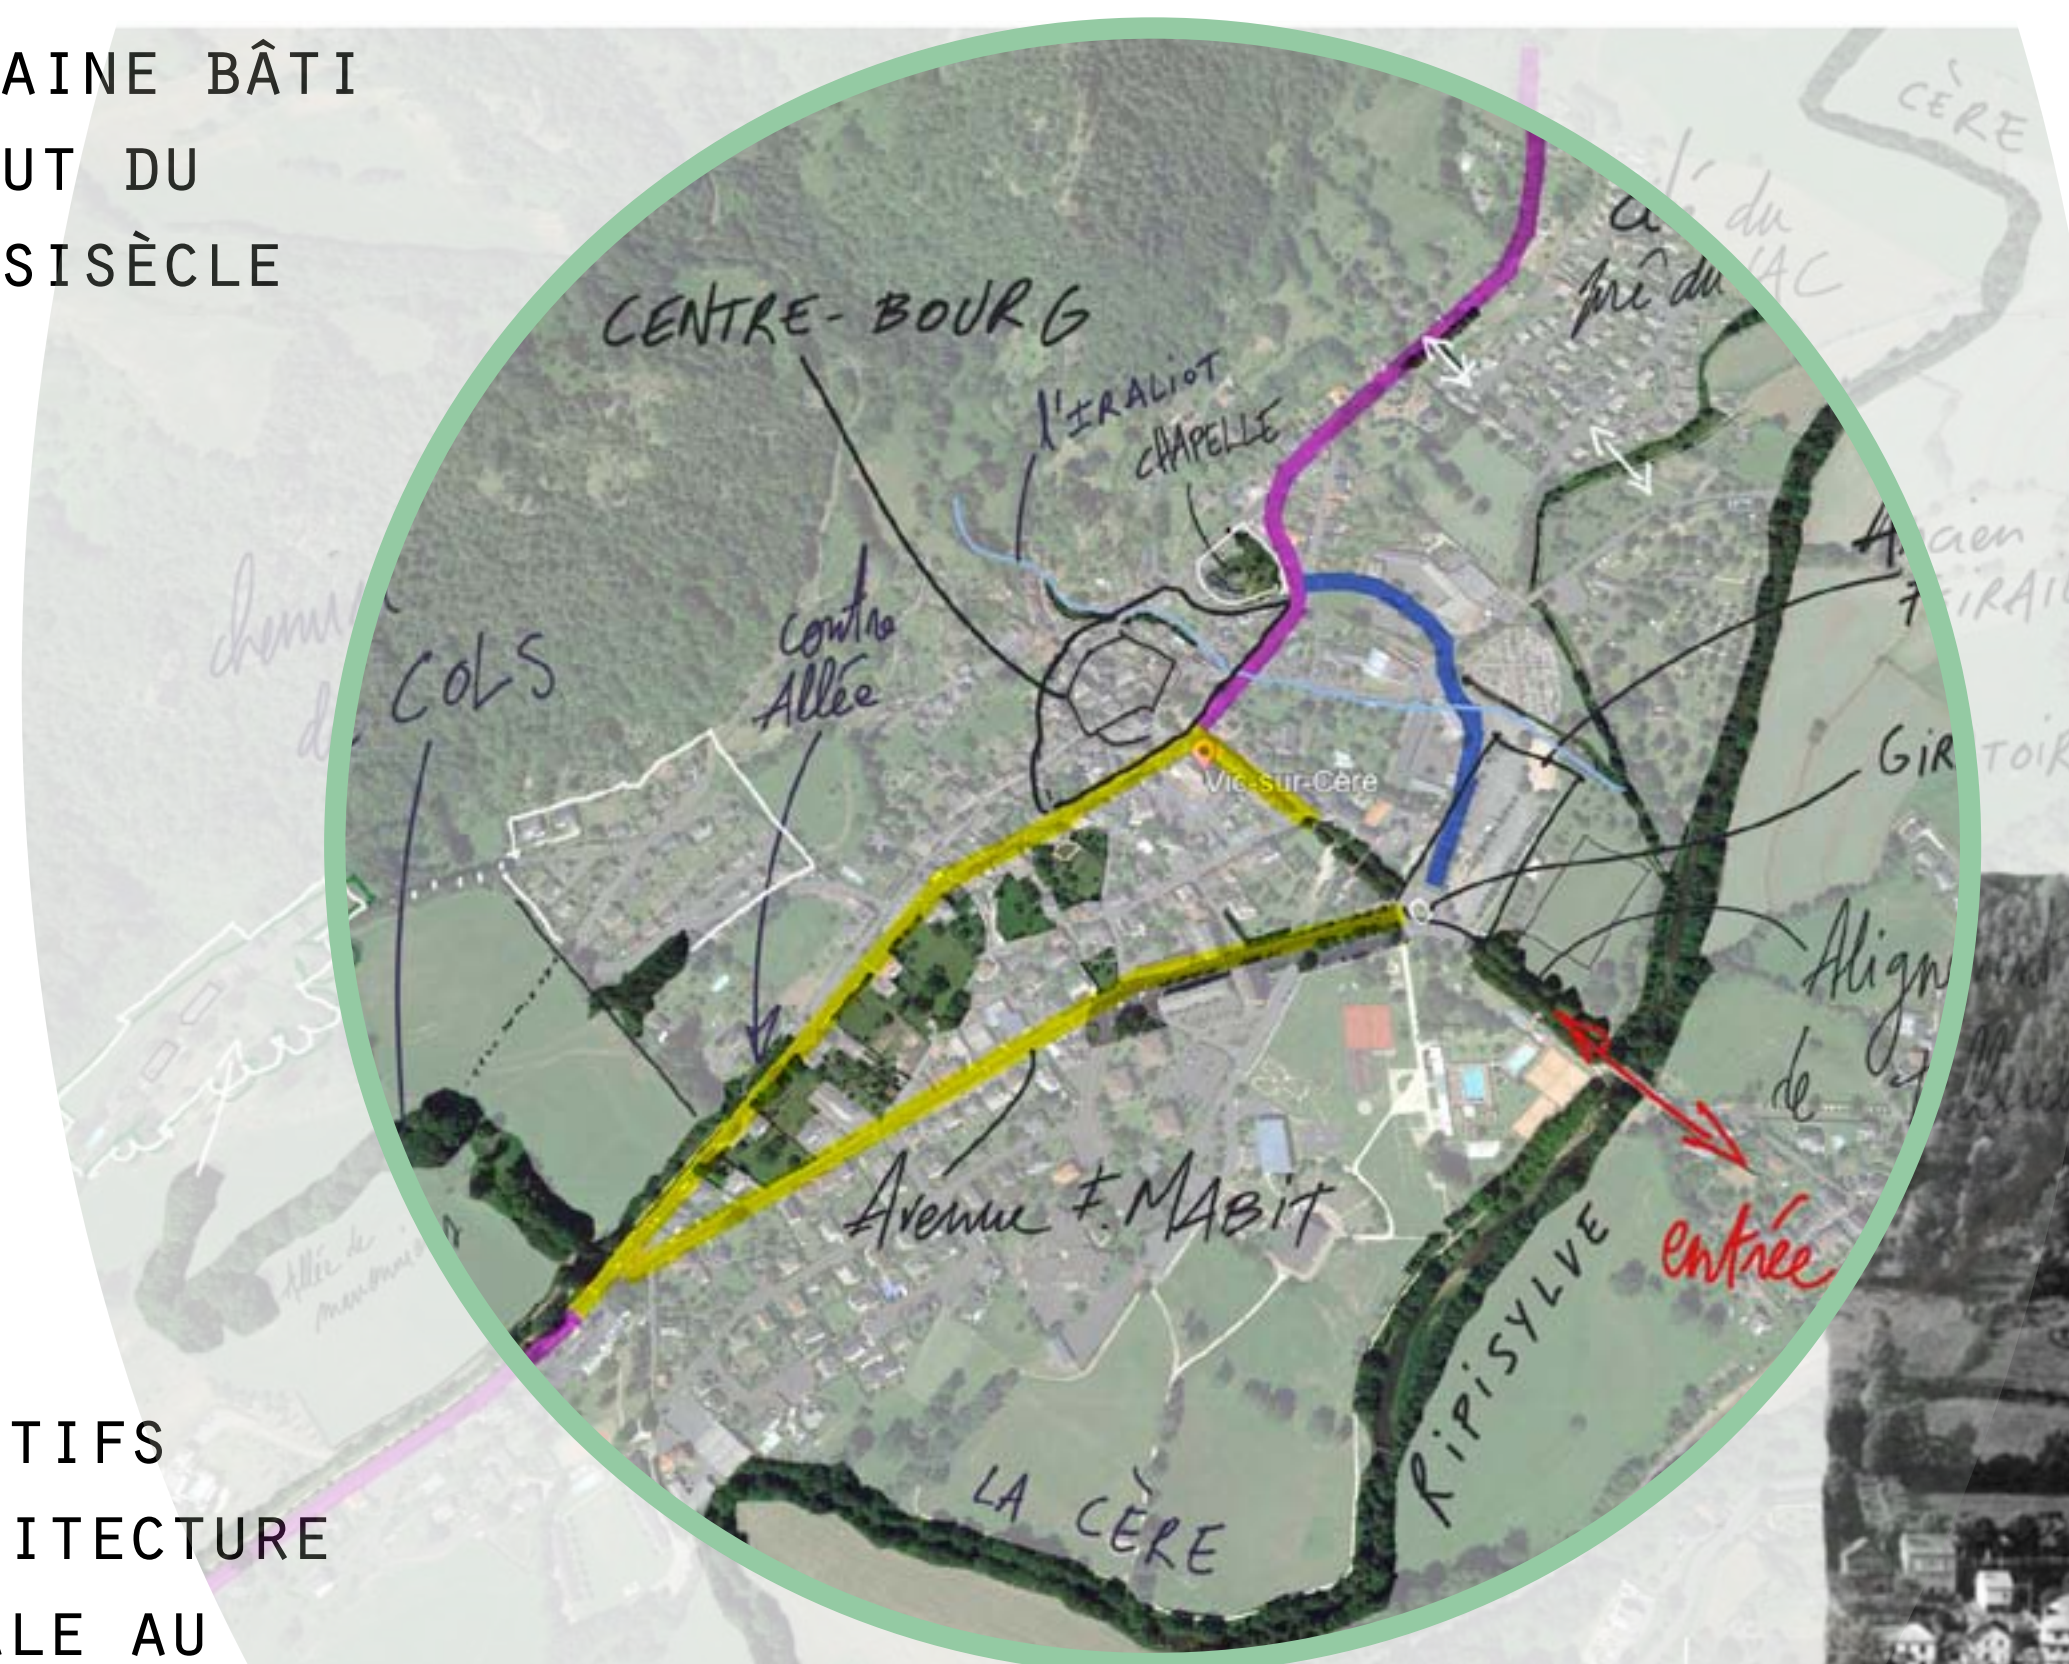


LES MOTIFS
D'ARCHITECTURE
VÉGÉTALE AU
MILIEU DU
20ÈME SIÈCLE

les motifs du
paysage urbain ?



VIC-SUR-CÈRE, UNE CULTURE DU PAYSAGE...

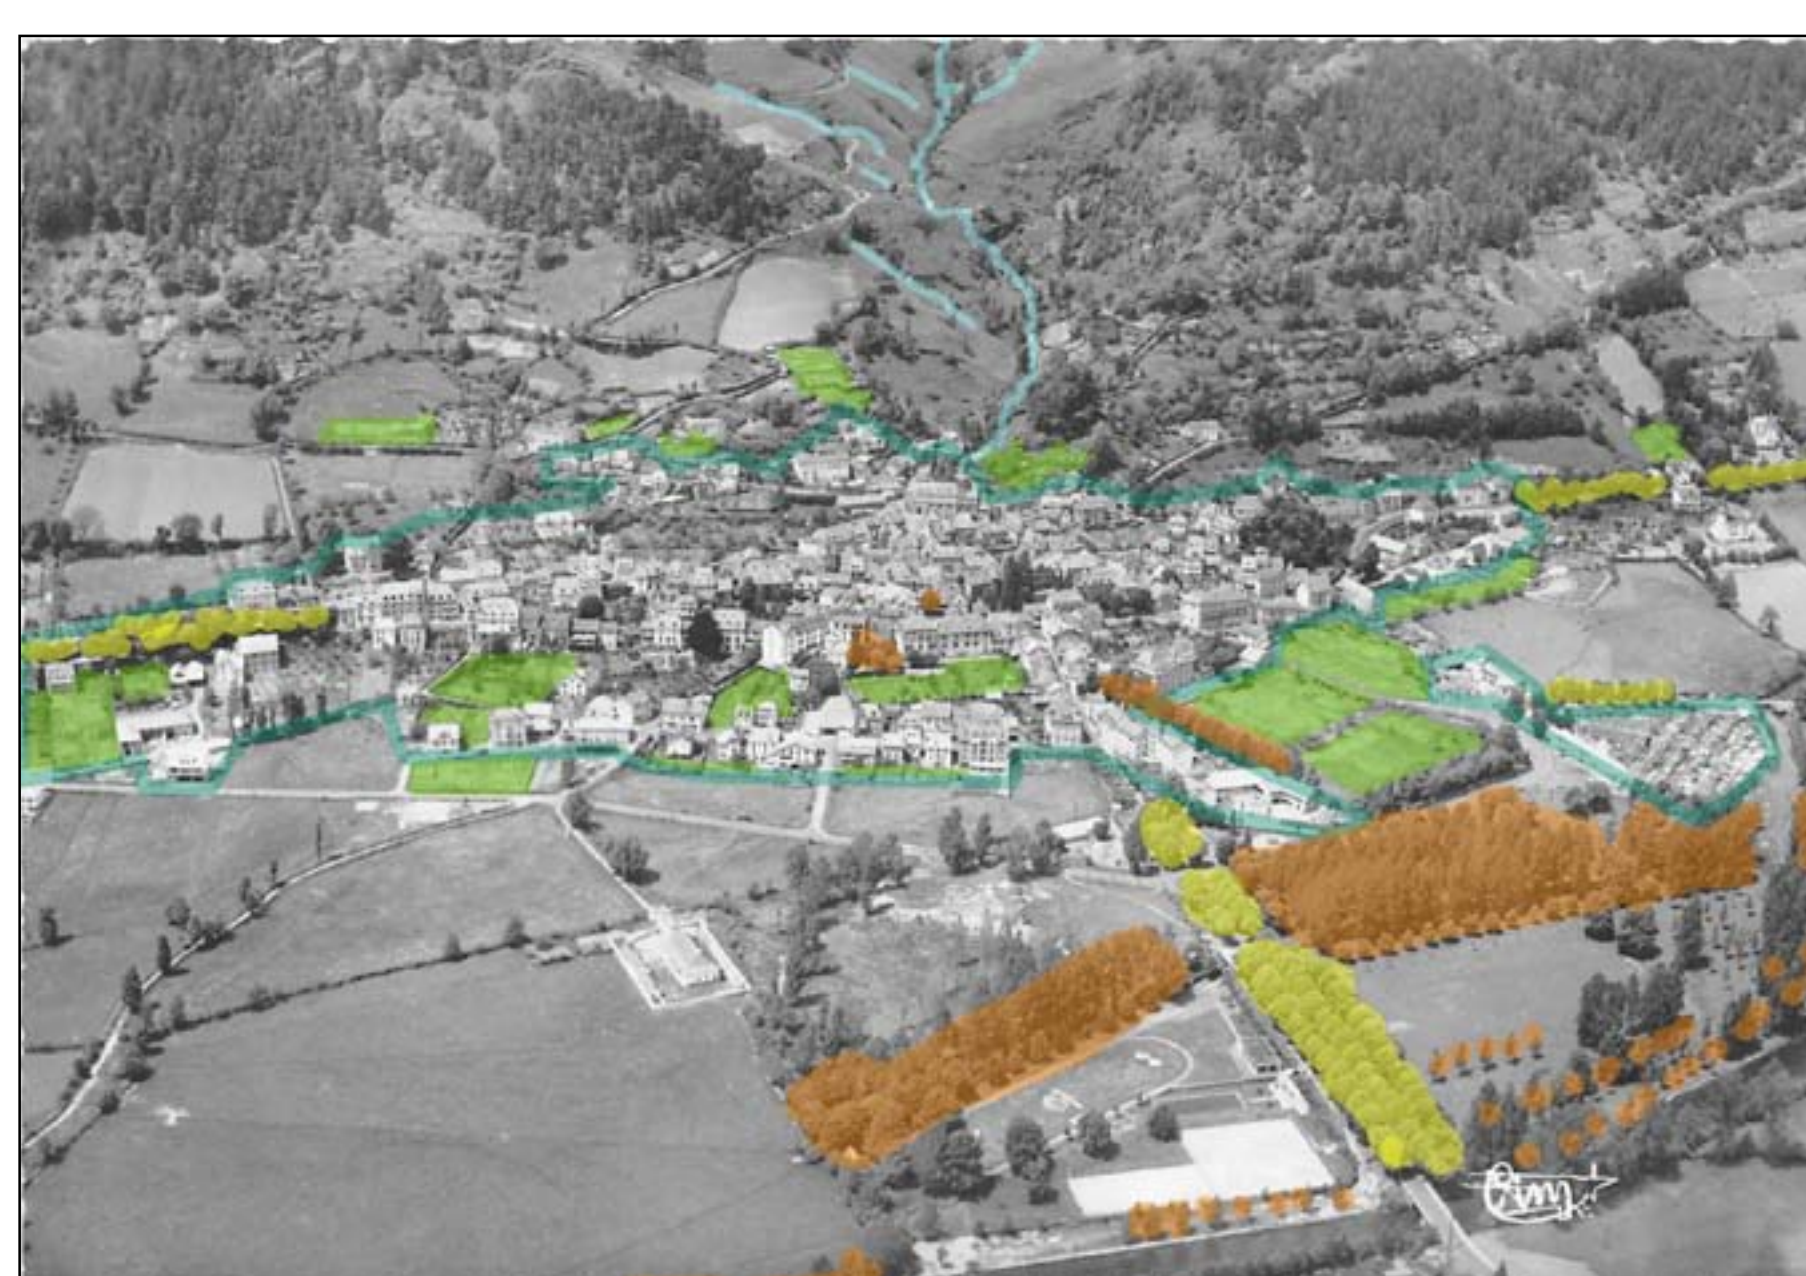



UN TOURNANT HISTORIQUE POUR VIC-SUR-CÈRE



DES MOTIFS URBAINS
ET DES
CIRCULATIONS

*la mesure
d'un projet de bourg*

DES SÉQUENCES

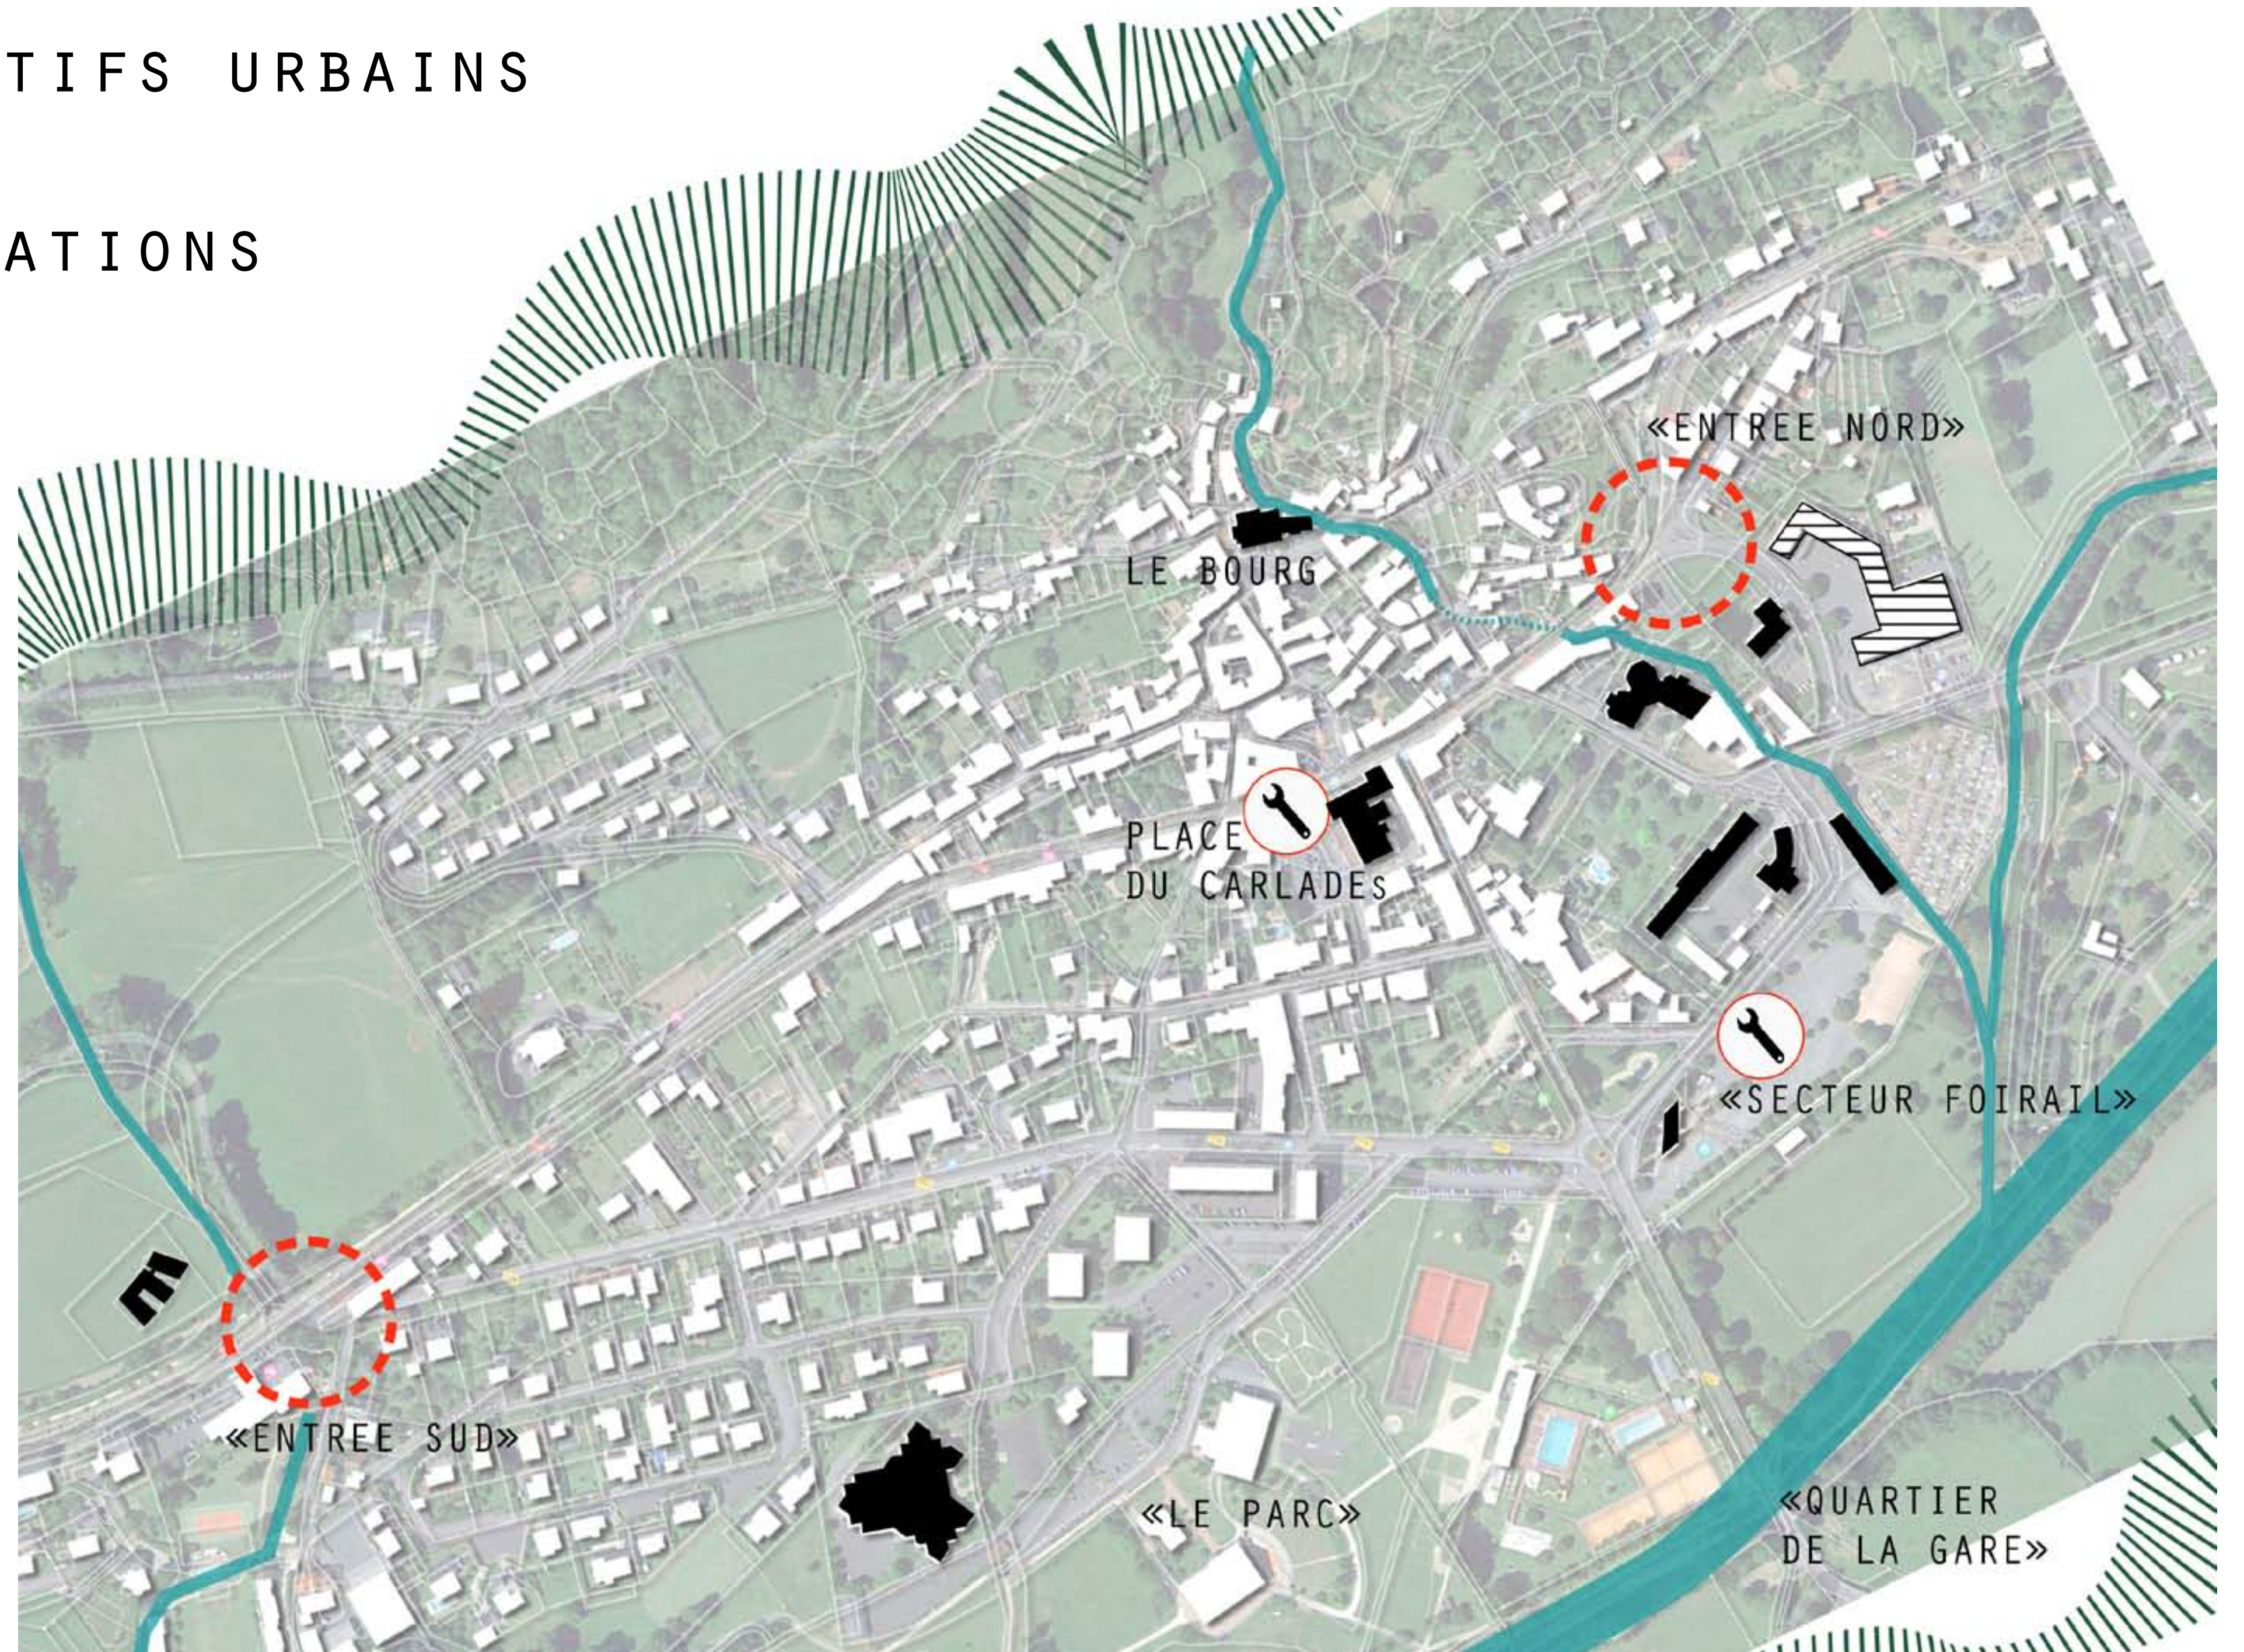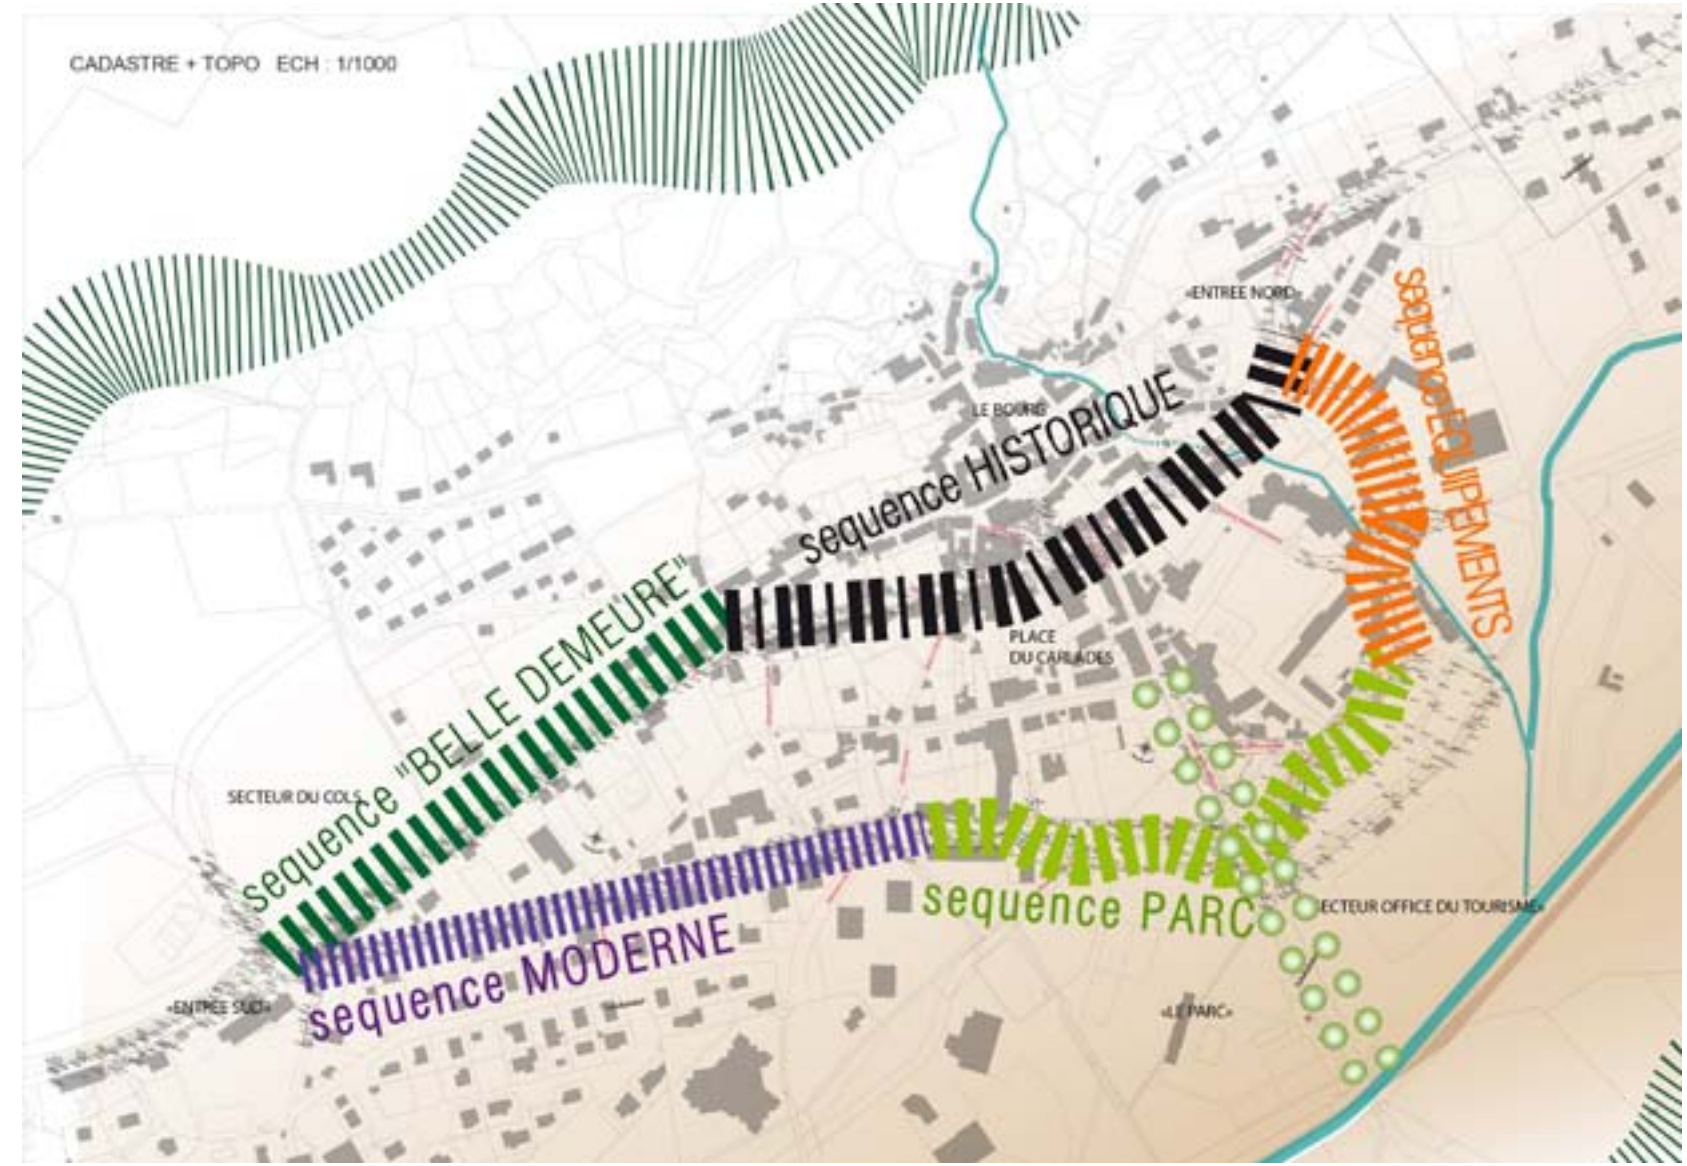


DES ROTULES D'AMÉNAGEMENTS

COMPROMIS SÉCURITÉ ROUTIÈRE ET AMÉNAGEMENT CENTRE-BOURG



ROTULE 1 : L'ENTRÉE NORD

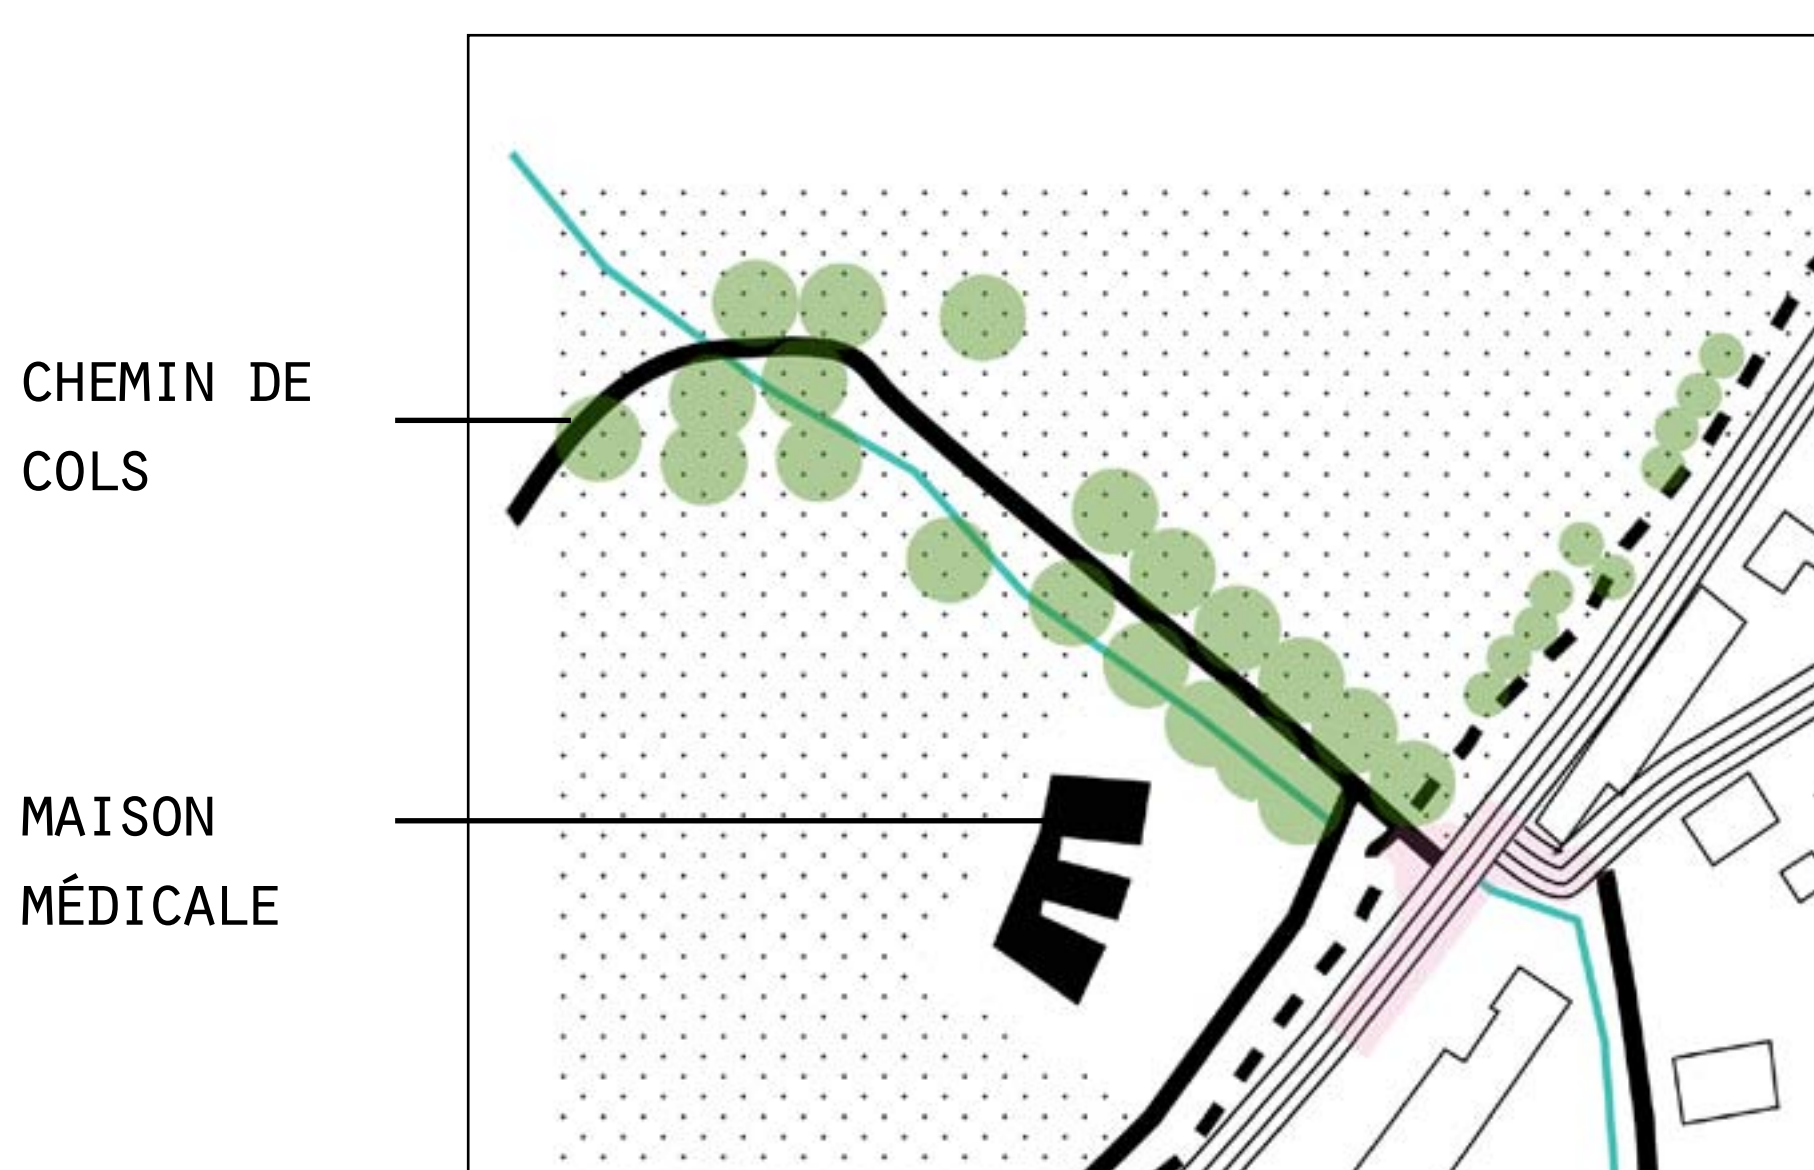

ROTULE 2 : L'ENTRÉE SUD



DES SECTEURS-CLÉS

CENTRE-BOURG ET CADRE DE VIE



PLACE DU CARLADES



LA PLACE DE L'OFFICE DU TOURISME ET L'ANCIEN FOIRAIL

DES CHANGEMENTS À OBSERVER...

COMPROMIS SÉCURITÉ ROUTIÈRE ET AMÉNAGEMENT CENTRE-BOURG

