



Echelle : 1/2000

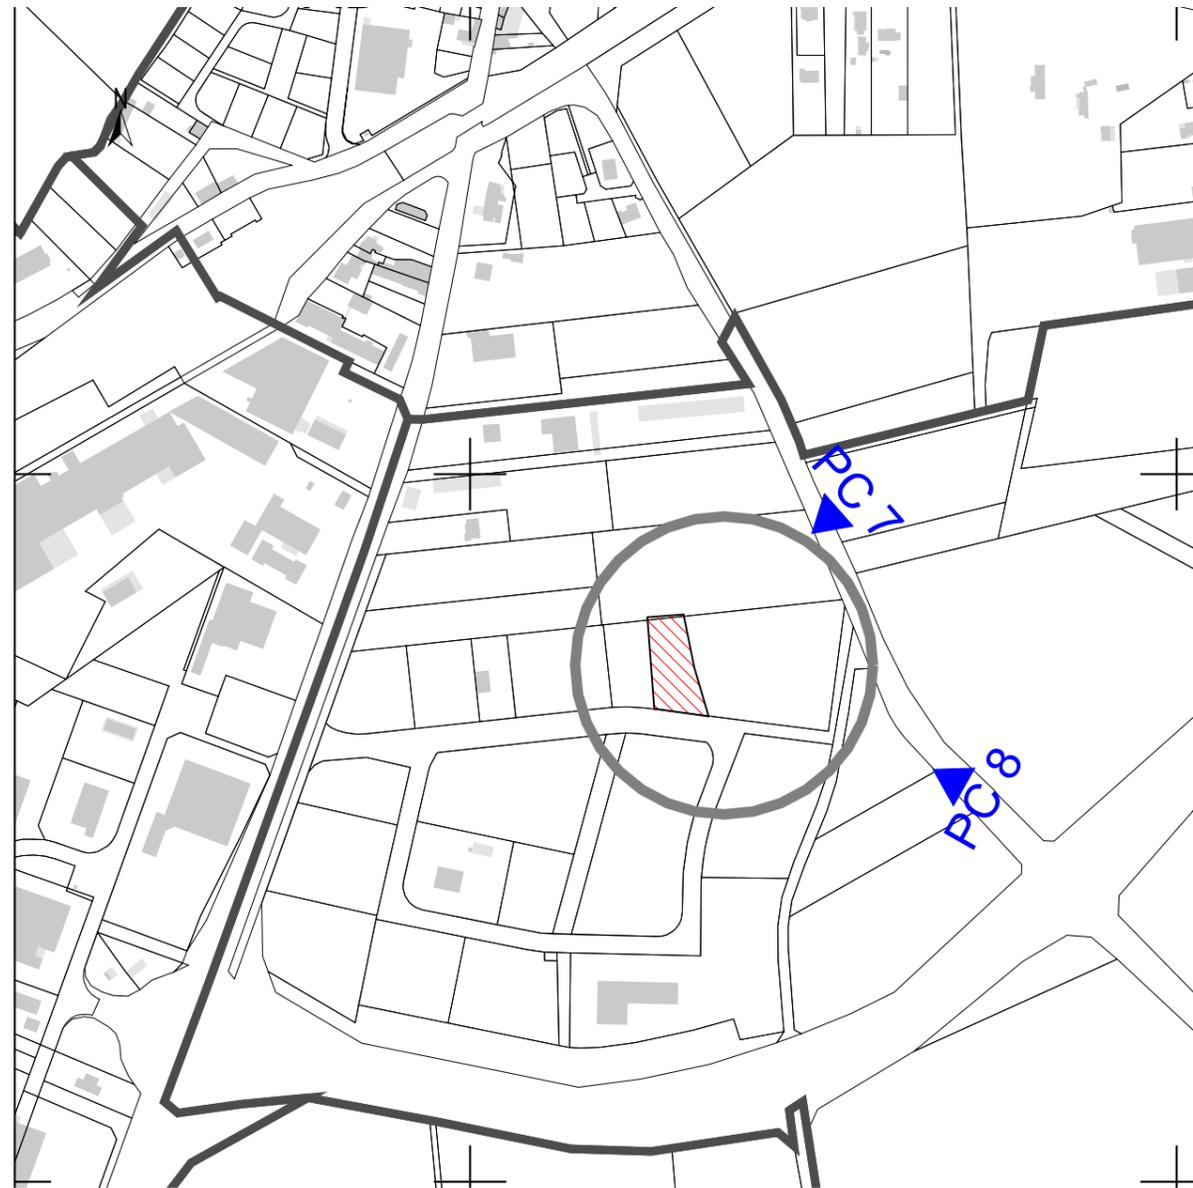

Echelle : 1/5000

Référence cadastrale : 000 ZI 190B
 Contenance cadastrale : 2000 m²
 Adresse :
 ZAC DE JULLIAT EST
 63260 AIGUEPERSE

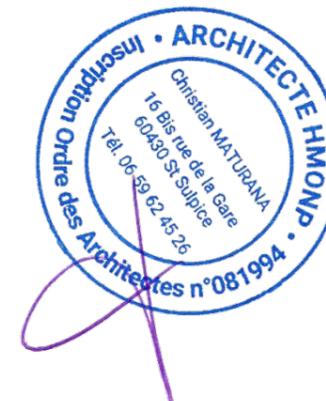

PC 1

Projet
 NOUVELLE
 CONSTRUCTION D' UN
 BÂTIMENT POUR
 CREMATORIUM

Adresse du projet
 ZAC DE JULLIAT EST
 63260 AIGUEPERSE

Maitre d'ouvrage
 SCI GREGANDY

Plan de situation
 Echelle : 1:1

11/12/2023

Christian Maturana
 Architecte HMNOP

Inscription à l'ordre
 des Architectes
 n°081994

16 Bis rue de la Gare
 60430 St Sulpice
 Tel 06 59 62 45 26