

SITUATION



Département  
PUY DE DOME

Commune  
CLERMONT-FERRAND

Section : KL


Parcelle 000 KL 212

Démolition:  
Ateliers

Vue depuis la parcelle 270



Vue depuis la parcelle 85

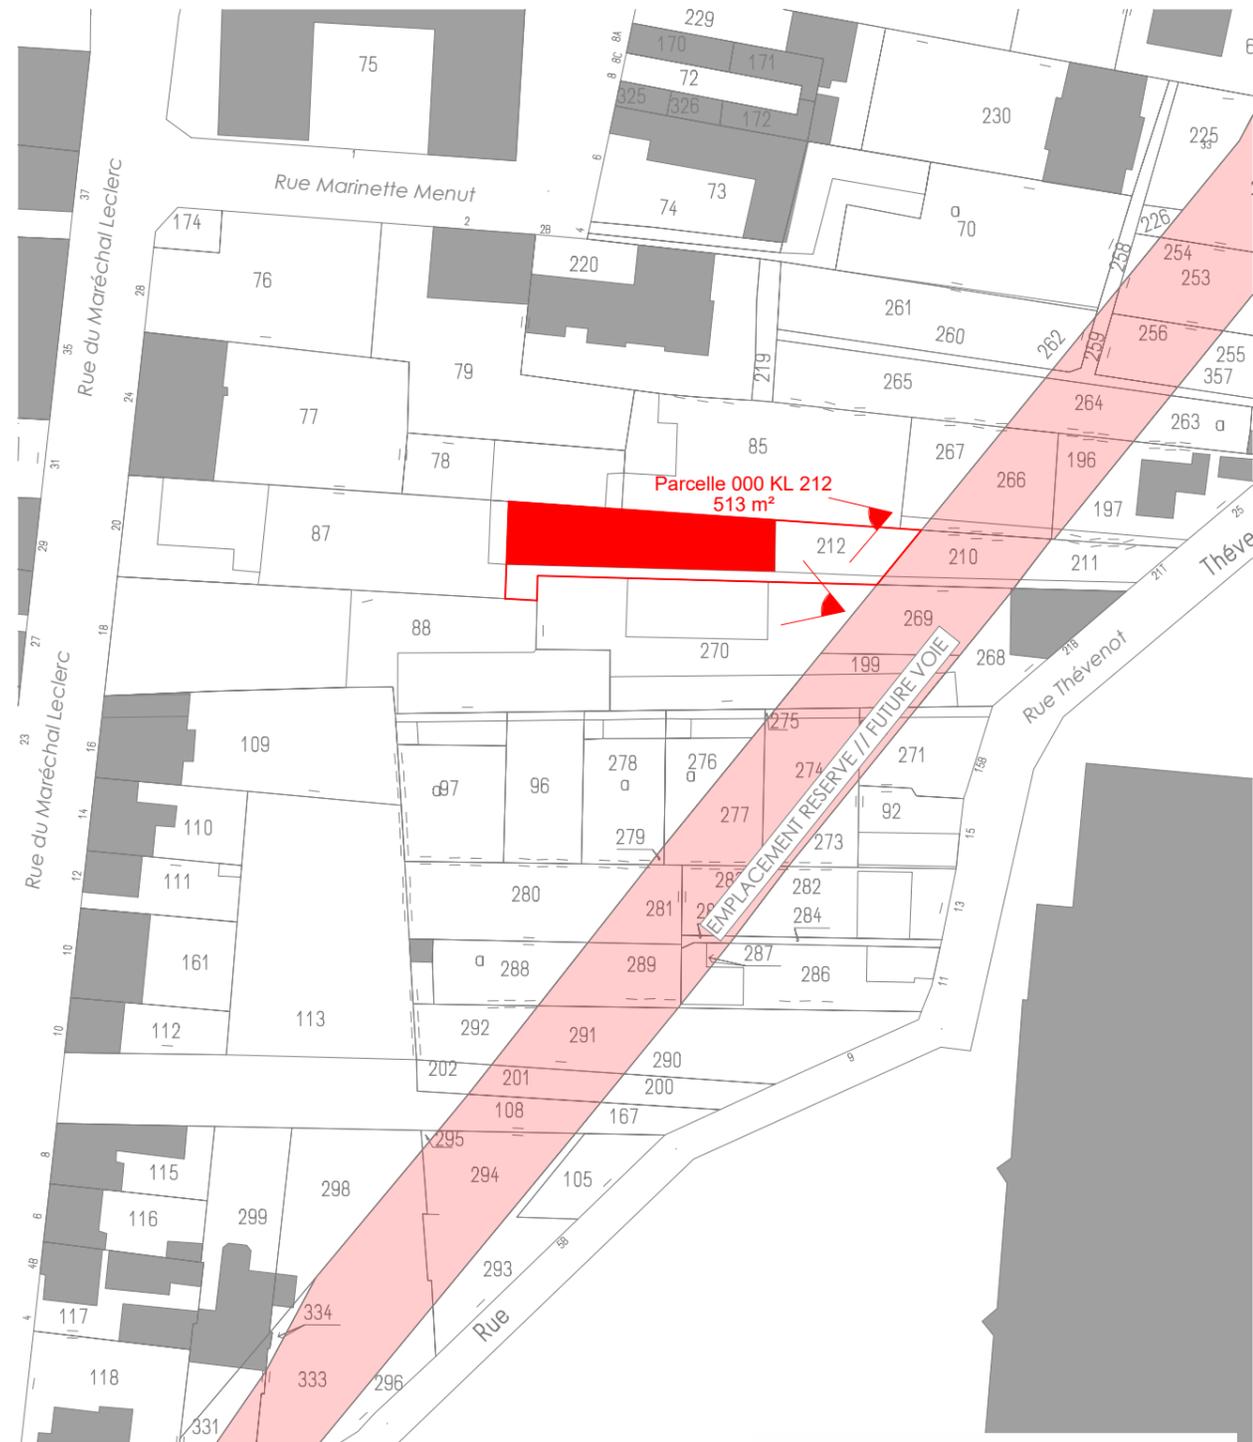

**SCCV RUE MARECHAL LECLERC  
CLERMONT-FERRAND - RA**  
Groupe Edouard DENIS  
259-261 Avenue Jean Jaurès  
69007 LYON  
RCS AMIENS 883 023 369

**MTA**  
Marcillon Thuillier Architectes  
13 place Delle 63000 Clermont Fd  
Tel : (00 33) 04 73 92 09 09  
Fax : (00 33) 04 73 92 01 01  
contact@mta-architectes.com  
Sarl au Capital de 180 000 €  
Siret : 449 099 225 00020  
TVA FR 85 44 90 99 225  
www.mta-architectes.com